


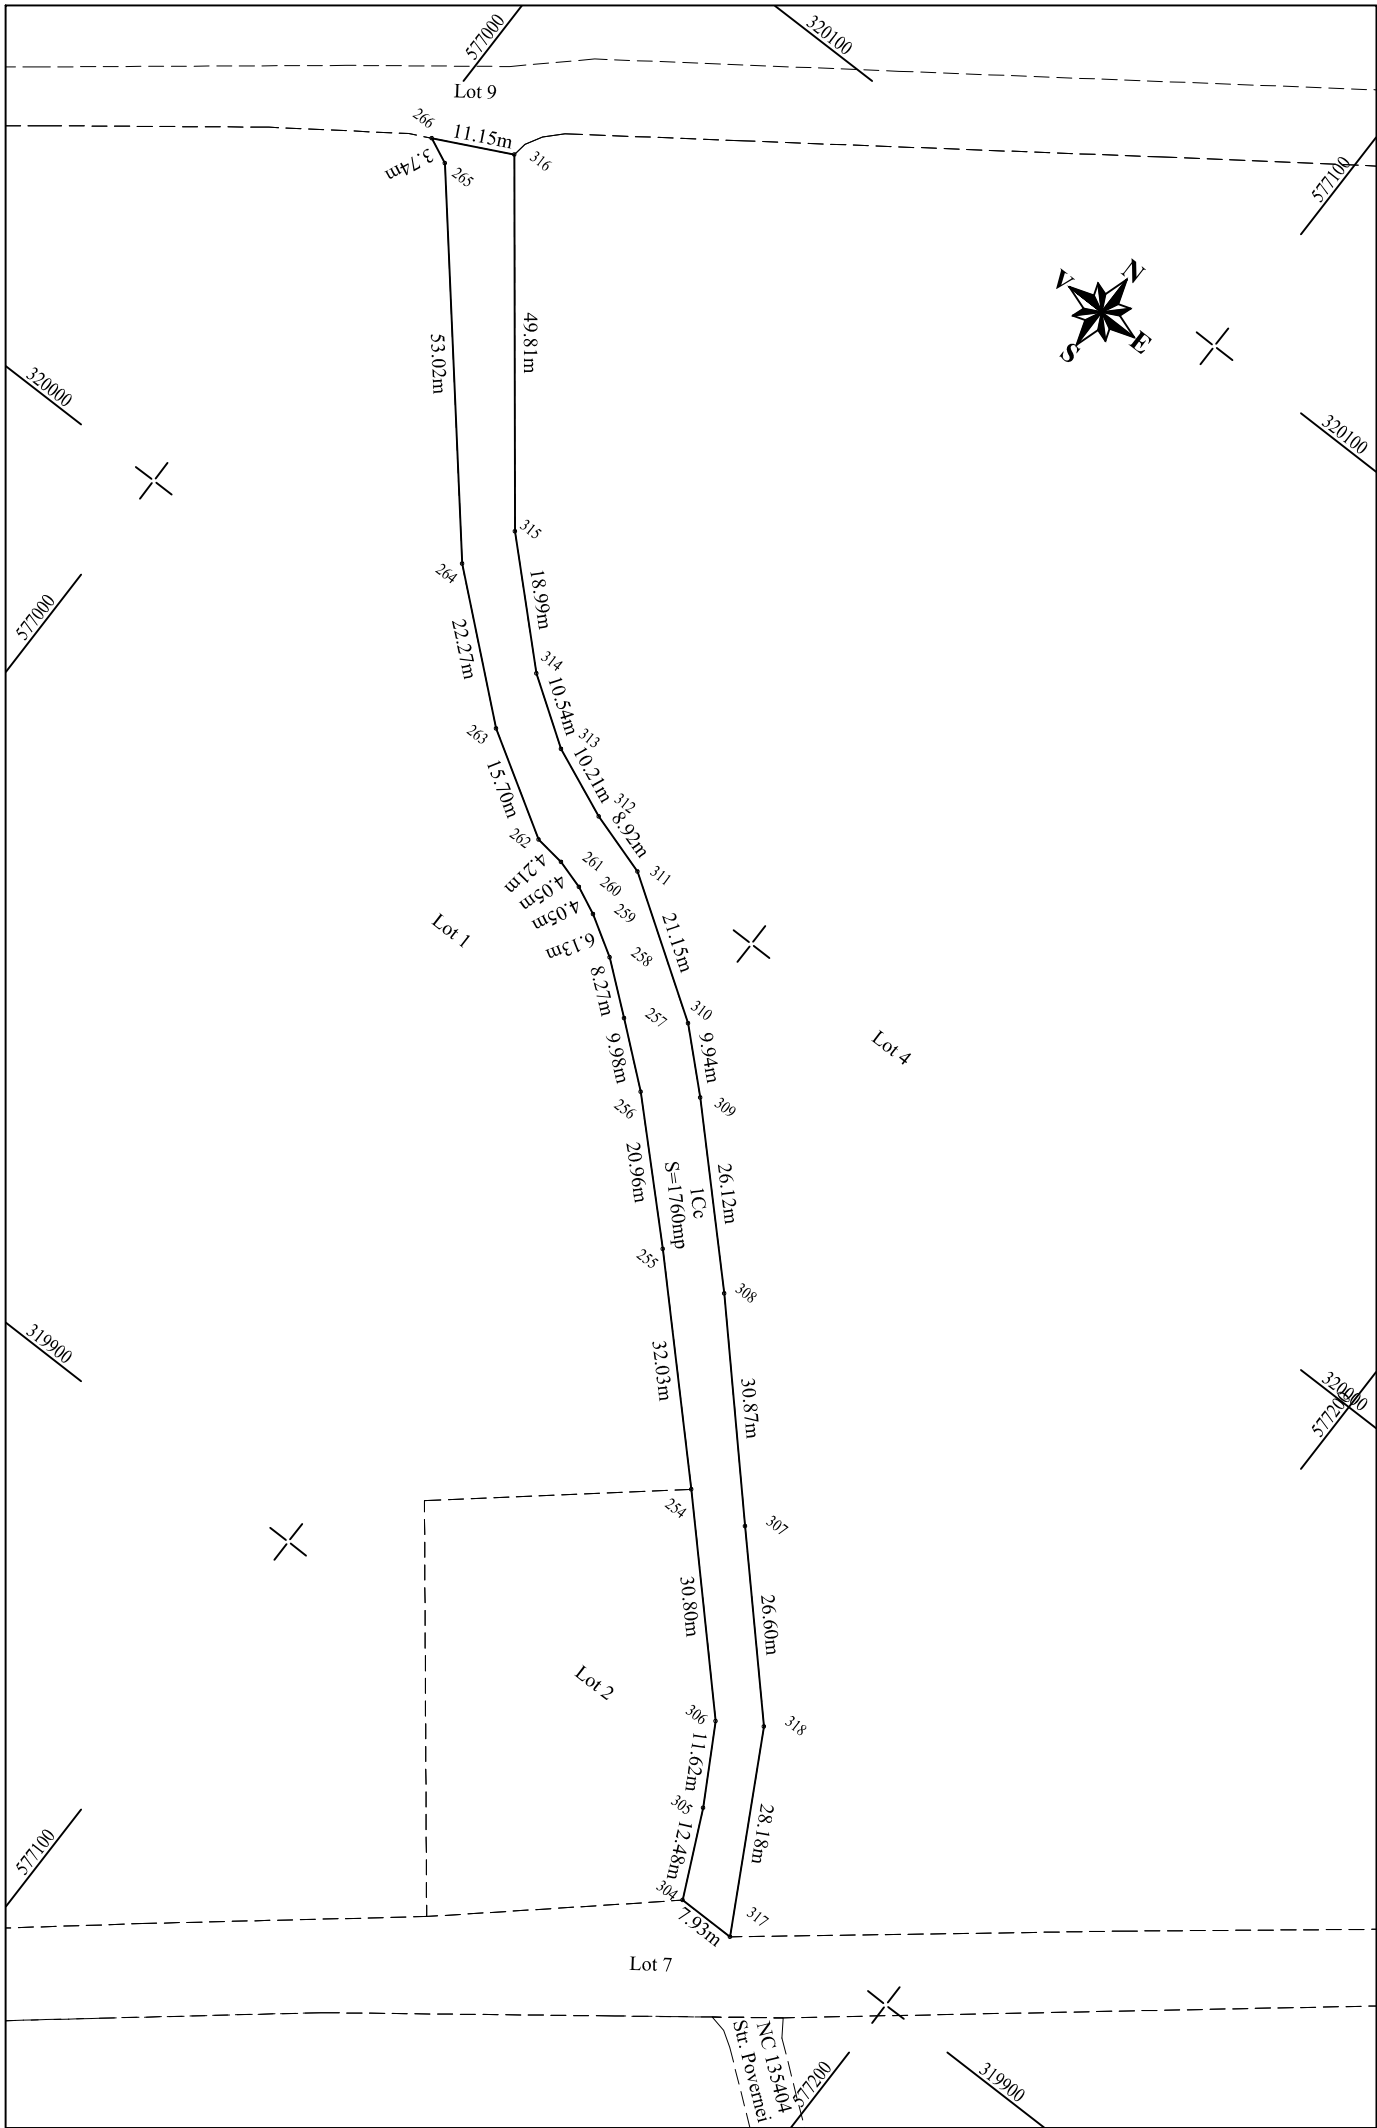

PLAN DE AMPLASAMENT SI DELIMITARE A IMOBILULUI

Scara 1:1000

Nr. cadastral	Suprafata masurata (mp)	Adresa imobilului	
64434	1760	Strada Carierei nr. 58, Tarla 18, 19, 20, Parcelele 72, 102, 103, 109, 112, 113, 114, 115, 116, 117, 118, 119, 120, 121, 122, 123, 124, 125, 126, 127, 133, 135, 144, Lot 3, Sat Clinceni, Comuna Clinceni, Judetul Ilfov	
Carte Funciara nr.		UAT	CLINCENI

A. Date referioare la teren			
Nr. parcela	Categoria de folosinta	Suprafata (mp)	Mentiuni
1	Cc	1760	Teren neimprejmuit; Lot acces
Total		1760	
B. Date referioare la constructii			
Cod constr.	Destinatia	Suprafata construita la sol (mp)	Mentiuni
Total			
Suprafata totala masurata a imobilului (mp) = 1760 Suprafata din care se dezmembreaza (mp) = 329916			
Executant, ing. IONITA ALEXANDRU Seria RO-B-F, Nr.2076 Nr. tel. 0723134778 Confirm executarea masuratorilor la teren, corectitudinea intocmirii documentatiei cadastrale si corespondenta acesteia cu realitatea din teren Semnatuara si stampila Data: Ianuarie 2024			Inspector Confirm introducerea imobilului in baza de date integrata si atribuirea numarului cadastral Semnatuara si parafa Data: Stampila BCPI