


PLAN DE AMPLASAMENT SI DELIMITARE A IMOBILULUI

Scara 1:1000

Nr. cadastral	Suprafata masurata (mp)	Adresa imobilului	
64435	46560	Strada Carierei nr. 58, Tarla 18, 19, 20, Parcelele 72, 102, 103, 109, 112, 113, 114, 115, 116, 117, 118, 119, 120, 121, 122, 123, 124, 125, 126, 127, 133, 135, 144, Lot 4, Sat Clinceni, Comuna Clinceni, Judetul Ilfov	
Carte Funciara nr.		UAT	CLINCENI

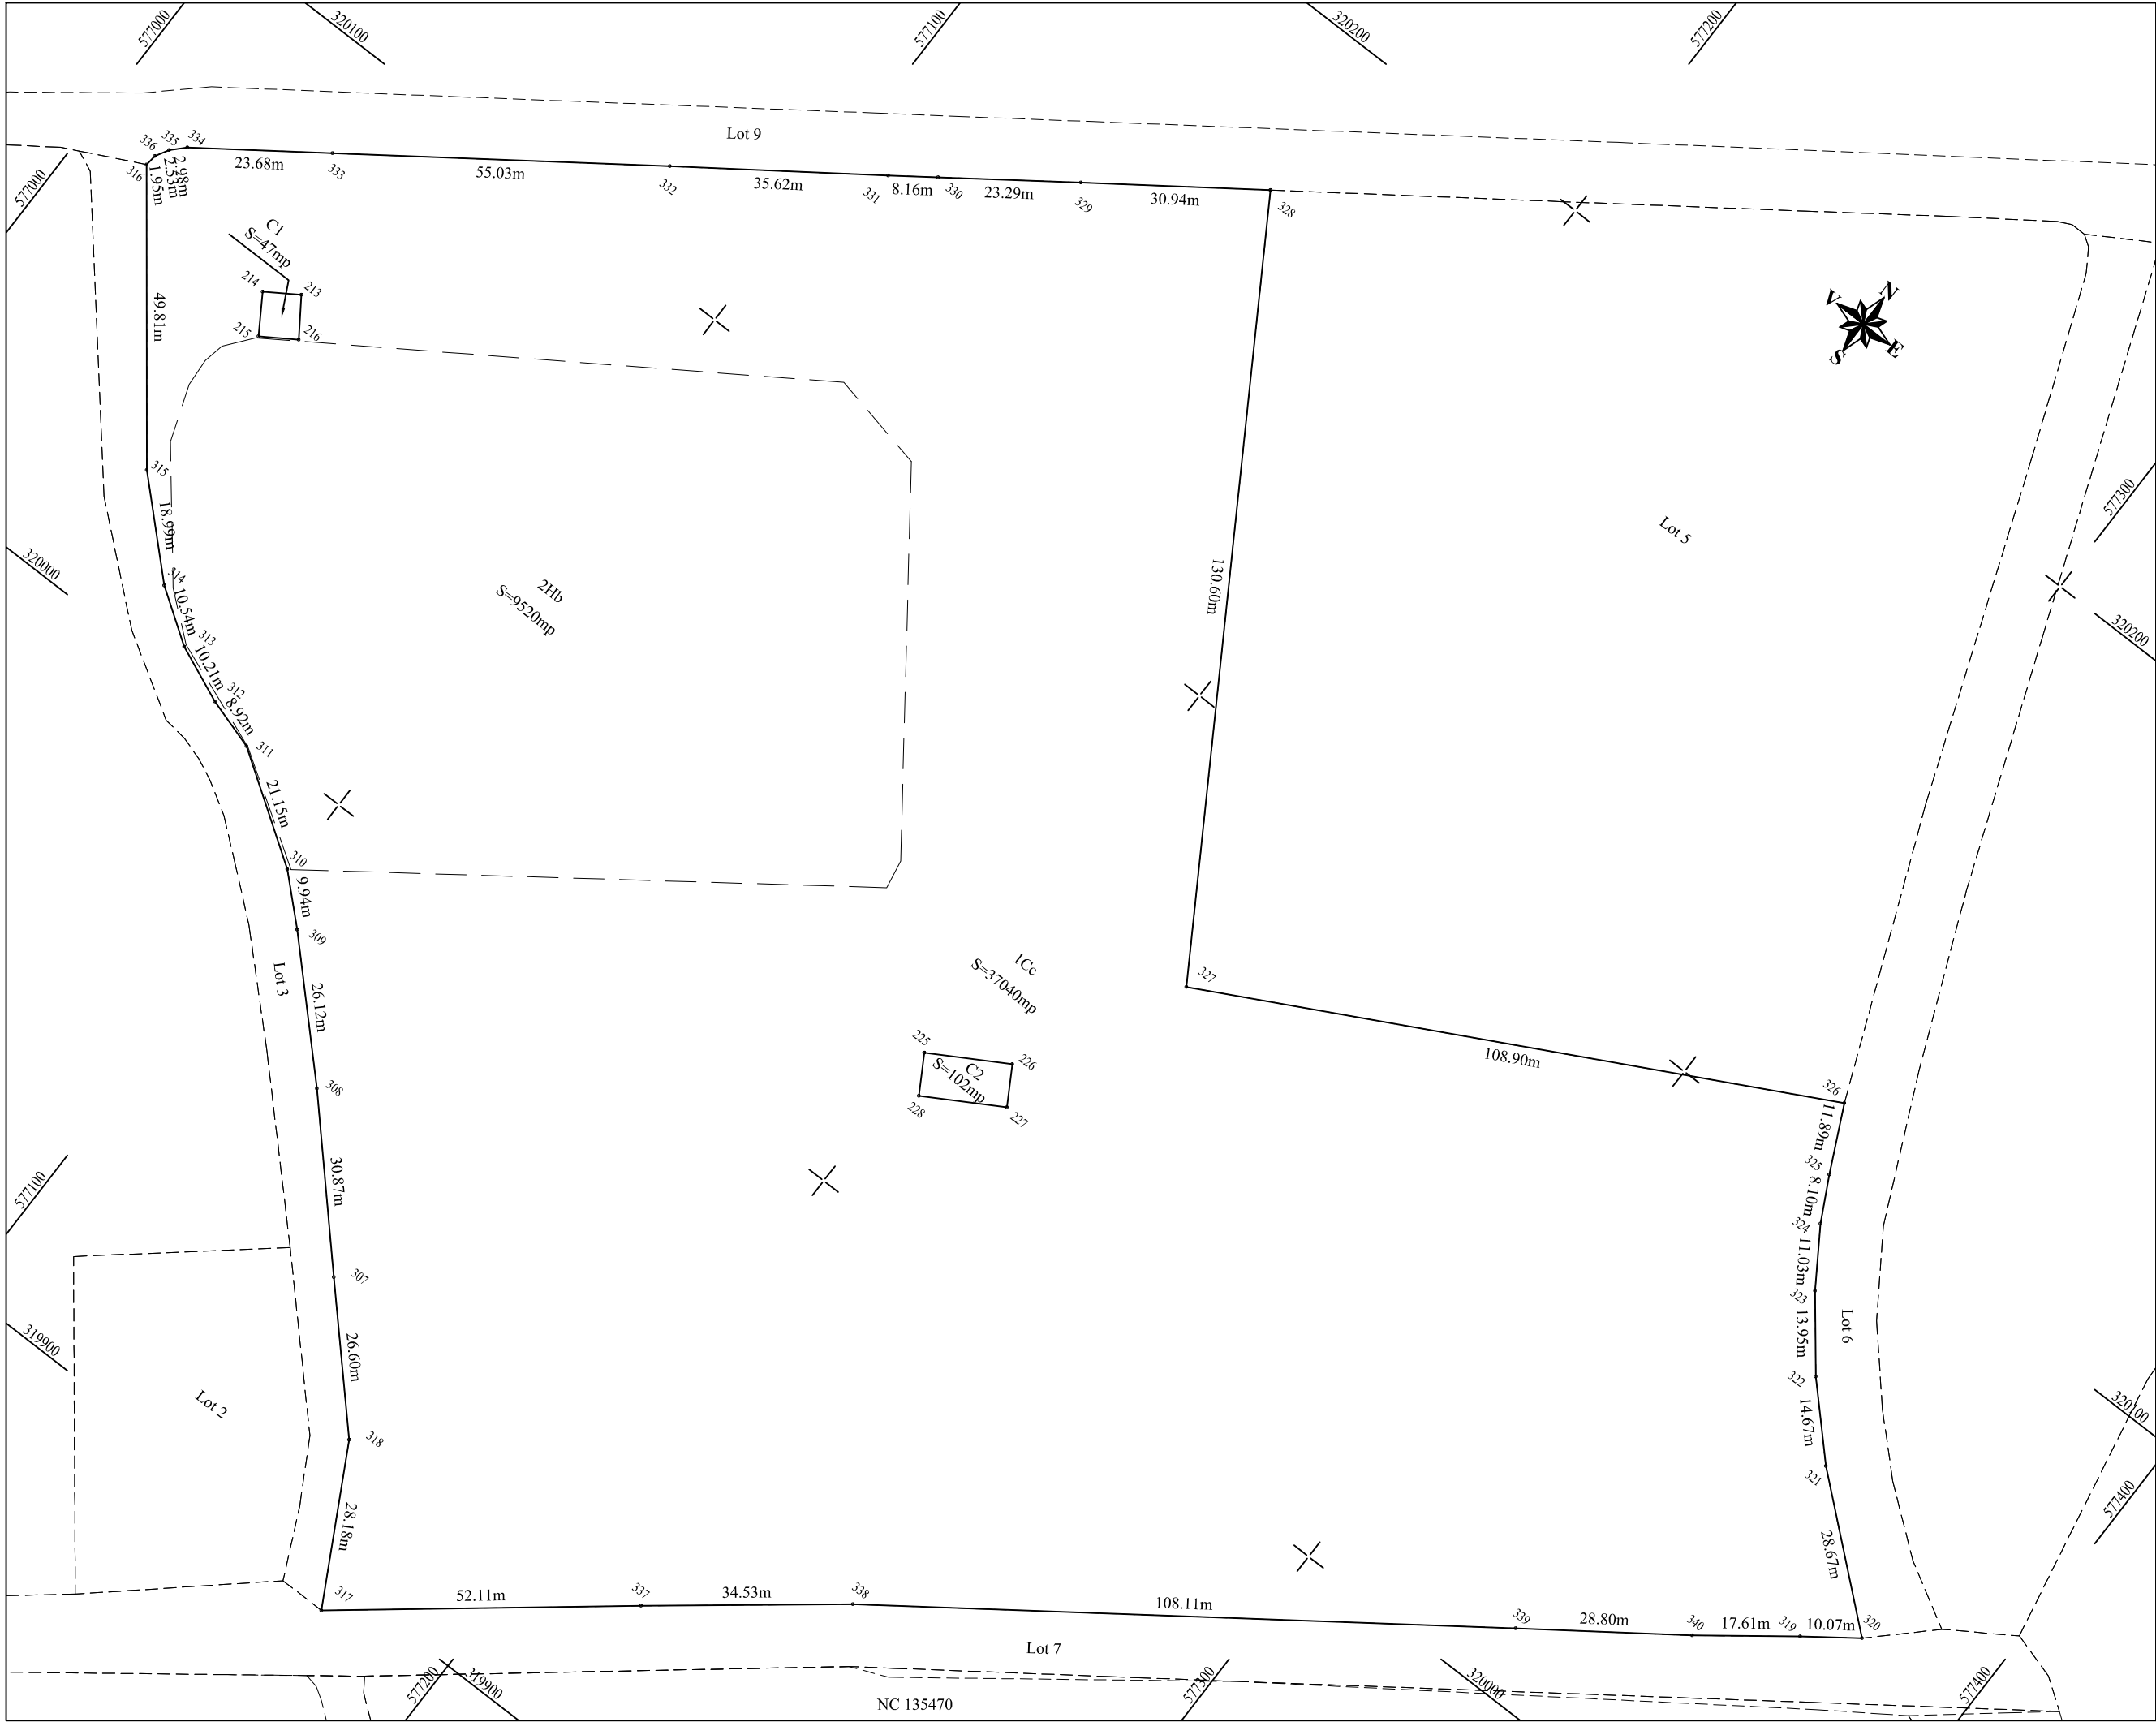

A. Date referioare la teren			
Nr. parcela	Categoria de folosinta	Suprafata (mp)	Mentiuni
1	Cc	37040	Teren neimprejmuit
2	Hb	9520	
Total		46560	
B. Date referioare la constructii			
Cod constr.	Destinatia	Suprafata construita la sol (mp)	Mentiuni
C1	CA	47	Anexa - P, Sd = 47 mp; constructie edificata fara acte
C2	CA	102	Anexa - P, Sd = 102 mp; constructie edificata fara acte
Total		149	
Suprafata totala masurata a imobilului (mp) = 46560 Suprafata din care se dezmembreaza (mp) = 329916			
Executant, ing. IONITA ALEXANDRU Seria RO-B-F, Nr.2076 Nr. tel. 0723134778 Confirm executarea masuratorilor la teren, corectitudinea intocmirii documentatiei cadastrale si corespondenta acestuia cu realitatea din teren Semnatura si stampila Data: Ianuarie 2024			Inspector Confirm introducerea imobilului in baza de date integrata si atribuirea numarului cadastral Semnatura si parafa Data: Stampila BCPI