


PLAN DE AMPLASAMENT SI DELIMITARE A IMOBILULUI

Scara 1:500

Nr. cadastral	Suprafata masurata (mp)	Adresa imobilului	
64893	893	Tarla 18, Parcelele 106, 107, 108, 109, Lot 14, Sat Olteni, Comuna Clinceni, Judetul Ilfov	
Carte Funciara nr.		UAT	CLINCENI

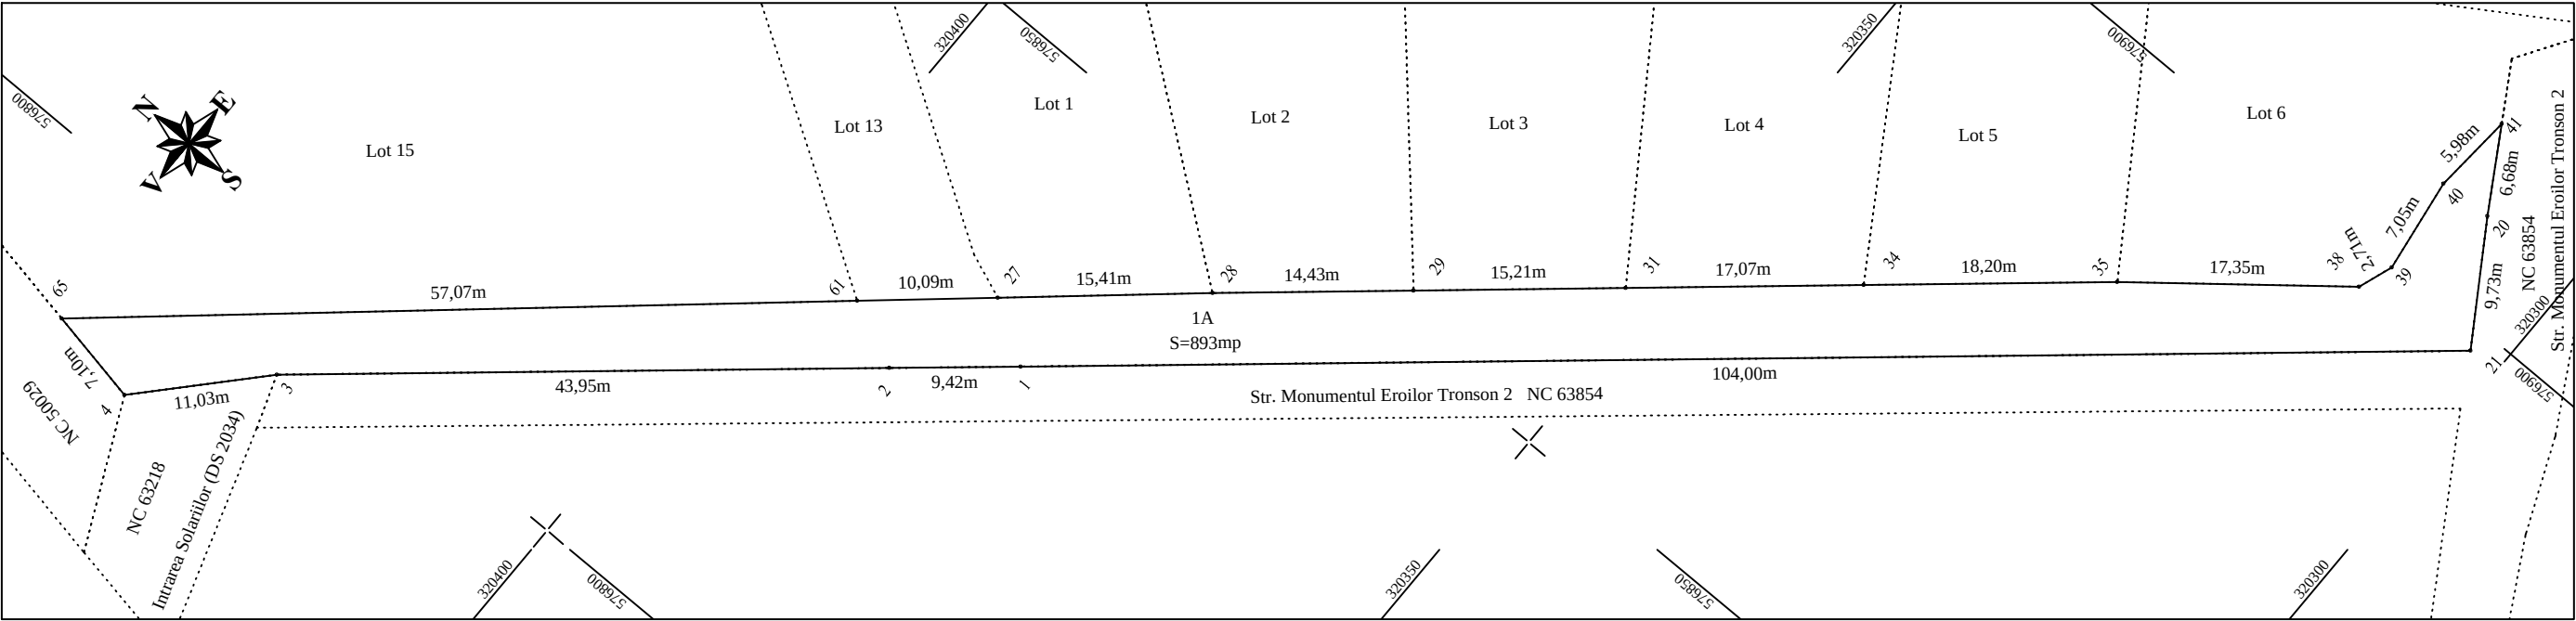

A. Date referioare la teren			
Nr. parcela	Categoria de folosinta	Suprafata (mp)	Mentiuni
1	A	893	Teren neimprejmuit; Drum acces
Total		893	
B. Date referioare la constructii			
Cod constr.	Destinatia	Suprafata construita la sol (mp)	Mentiuni
Total			
Suprafata totala masurata a imobilului = 893 mp Suprafata din care se dezmembreaza = 25900 mp			
Executant, ing. Ionita Alexandru Autorizat Categ. A, Seria RO-B-F, Nr. 2076 Nr. tel. 0723134778 Confirm executarea masuratorilor la teren, corectitudinea intocmirii documentatiei cadastrale si corespondenta acestuia cu realitatea din teren Semnatura si stampila Data: August 2024		Inspector Confirm introducerea imobilului in baza de date integrata si atribuirea numarului cadastral Semnatura si parafa Data: Stampila BCPI	