


PLAN DE AMPLASAMENT SI DELIMITARE A IMOBILULUI

Scara 1:500

Nr. cadastral	Suprafata masurata (mp)	Adresa imobilului	
64892	2152	Tarla 18, Parcelele 106, 107, 108, 109, Lot 13, Sat Olteni, Comuna Clinceni, Judetul Ilfov	
Carte Funciara nr.		UAT	CLINCENI

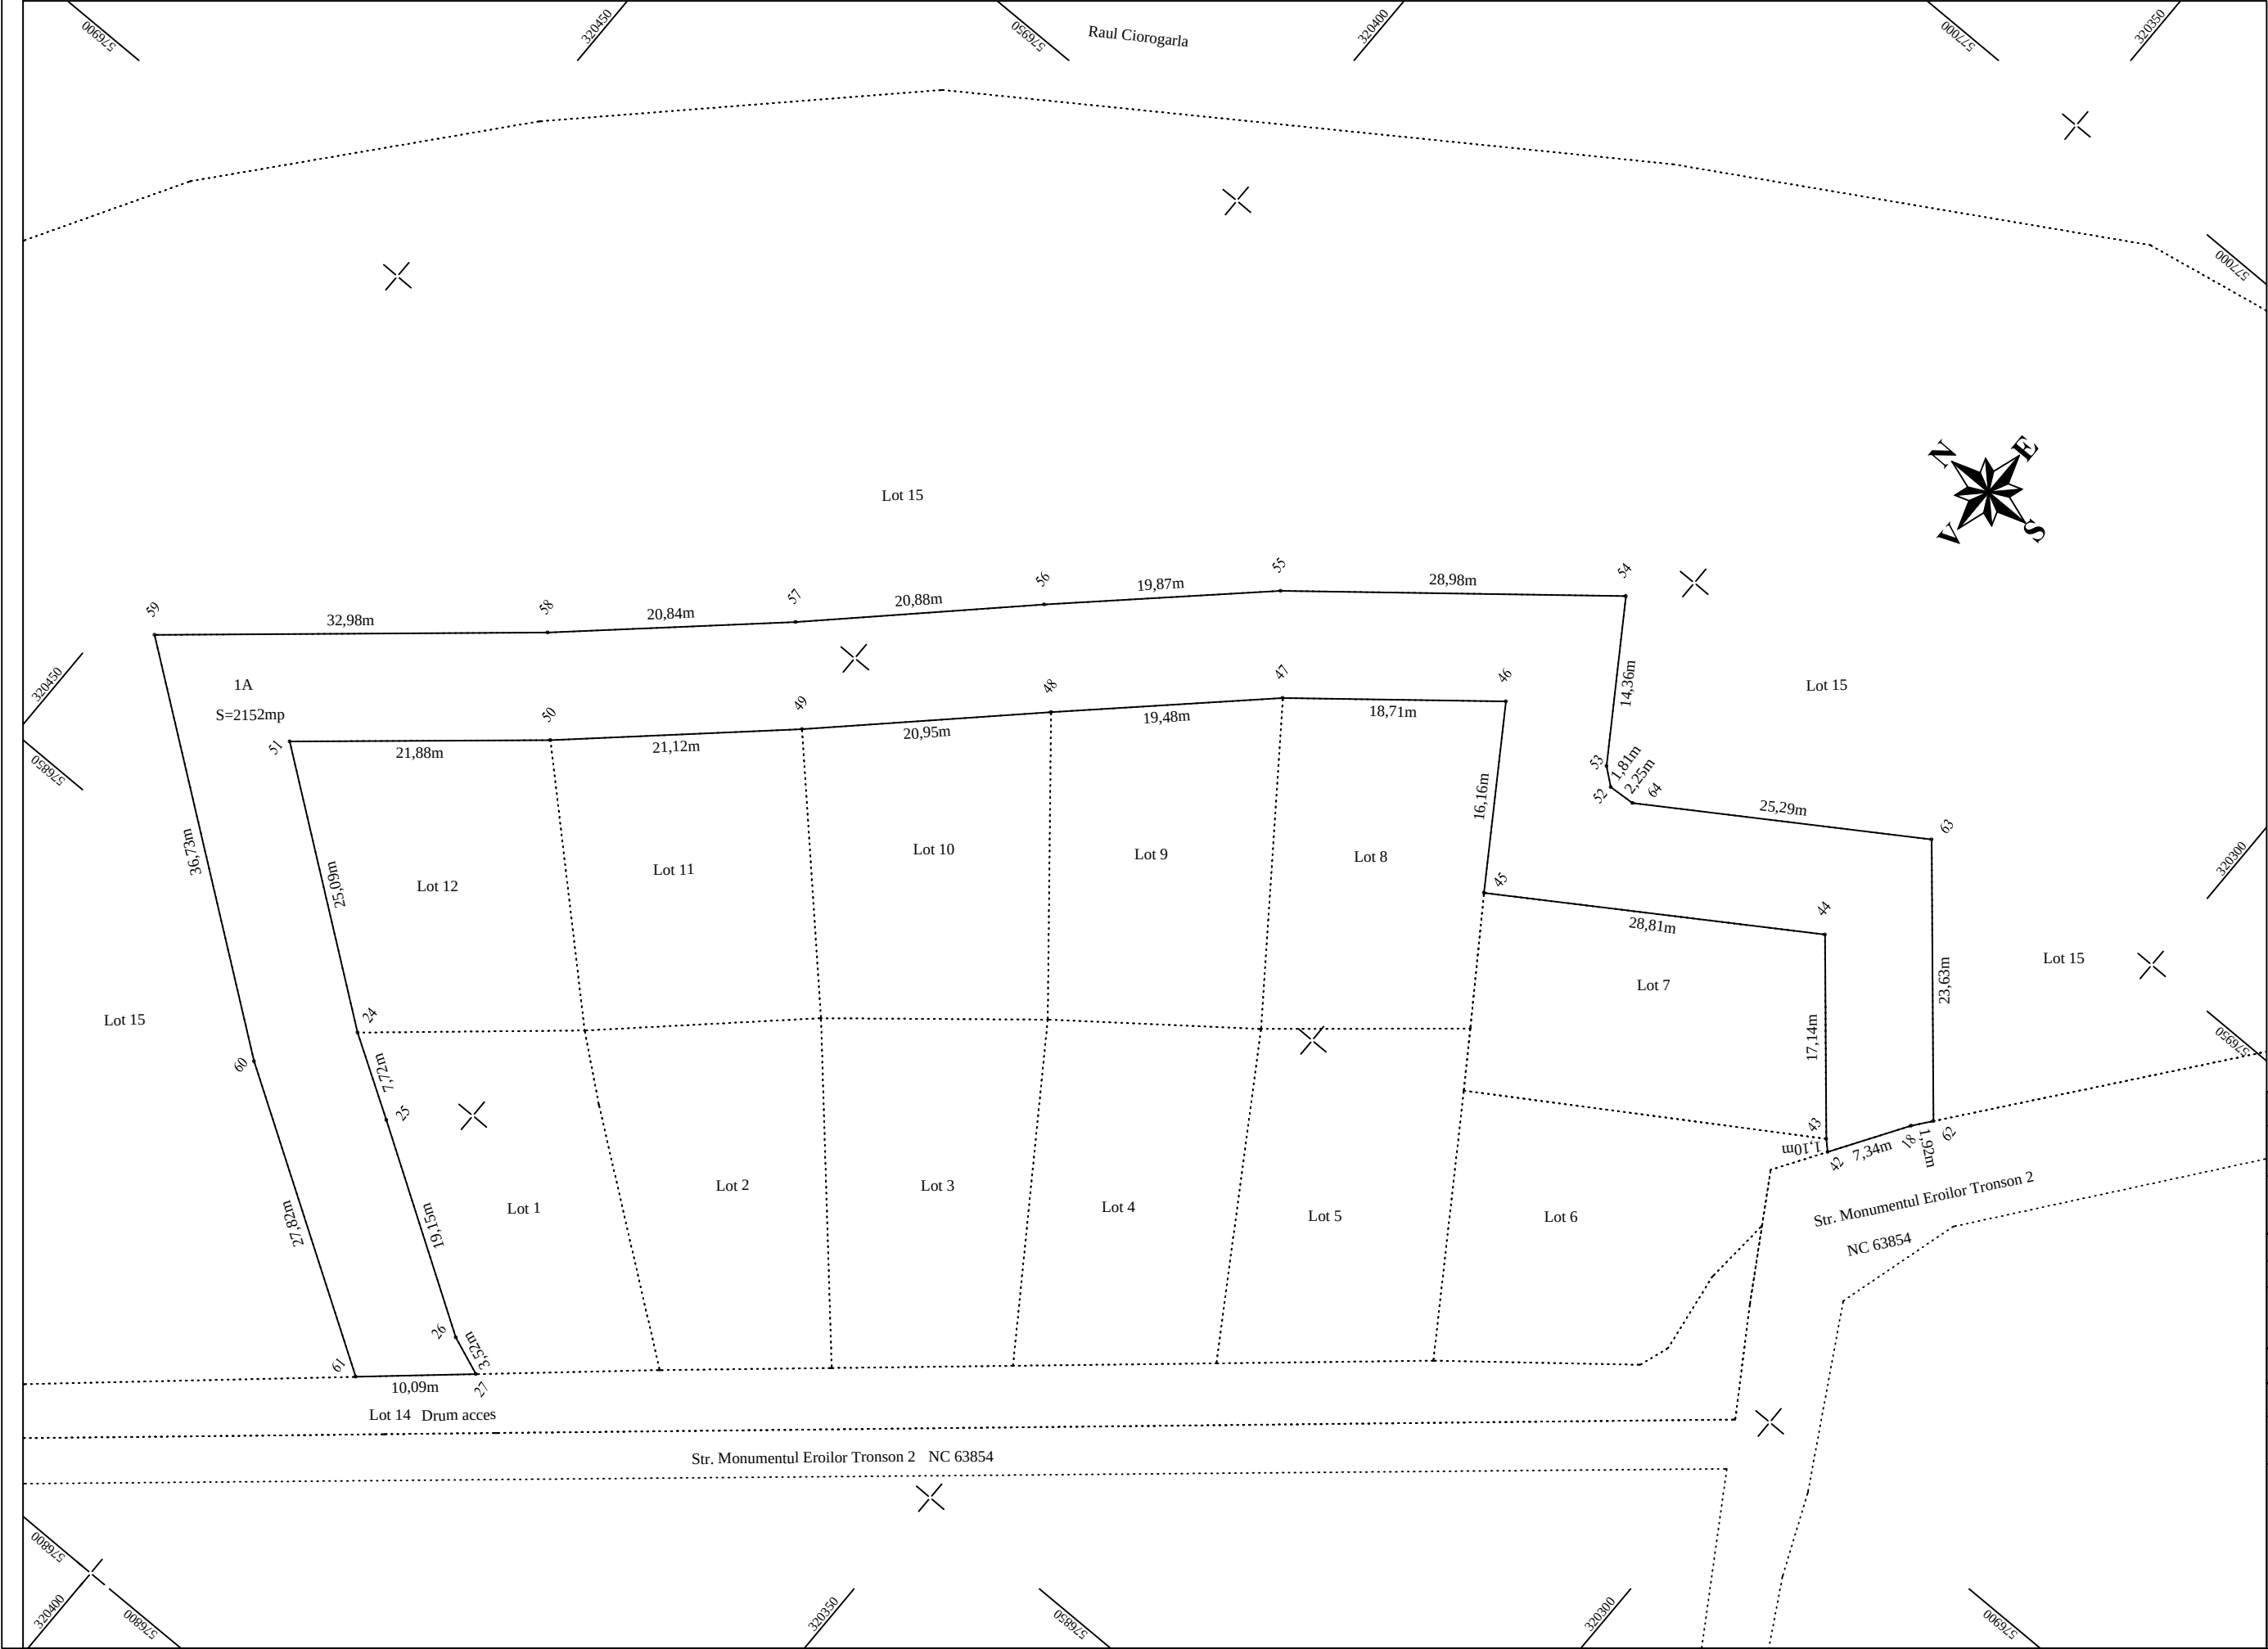

A. Date referioare la teren			
Nr. parcela	Categoria de folosinta	Suprafata (mp)	Mentiuni
1	A	2152	Teren neimprejmuit; Drum acces
Total		2152	
B. Date referioare la constructii			
Cod constr.	Destinatia	Suprafata construita la sol (mp)	Mentiuni
Total			
Suprafata totala masurata a imobilului = 2152 mp Suprafata din care se dezmembreaza = 25900 mp			
Executant, ing. Ionita Alexandru Autorizat Categ. A, Seria RO-B-F, Nr. 2076 Nr. tel. 0723134778 Confirm executarea masuratorilor la teren, corectitudinea intocmirii documentatiei cadastrale si corespondenta acestuia cu realitatea din teren Semnatura si stampila Data: August 2024		Inspector Confirm introducerea imobilului in baza de date integrata si atribuirea numarului cadastral Semnatura si parafa Data: Stampila BCPI	