

CONSILIUL LOCAL AL MUNICIPIULUI
CLUJ-NAPOCA

HOTĂRÂRE

privind trecerea din domeniul privat în domeniul public al municipiului Cluj-Napoca a imobilului strada G-ral Gheorghe Avramescu și însușirea Documentației tehnice, pentru înscrierea imobilului în sistemul integrat de cadastru și carte funciară

Consiliul local al municipiului Cluj-Napoca întrunit în ședință ordinară,

Examinând proiectul de hotărâre privind trecerea din domeniul privat în domeniul public al municipiului Cluj-Napoca a imobilului strada G-ral Gheorghe Avramescu și însușirea Documentației tehnice, pentru înscrierea imobilului în sistemul integrat de cadastru și carte funciară – proiect din inițiativa primarului;

Reținând Referatul de aprobare nr. 516043 din 9.10.2019 al Primarului municipiului Cluj-Napoca, în calitate de inițiator;

Analizând Raportul de specialitate nr. 516898 din 9.10.2019 al Direcției Patrimoniu al municipiului și evidența proprietății, al Direcției Juridice și al Direcției Economice prin care se propune trecerea din domeniul privat în domeniul public al municipiului Cluj-Napoca a imobilului strada G-ral Gheorghe Avramescu și însușirea Documentației tehnice, pentru înscrierea imobilului în sistemul integrat de cadastru și carte funciară;

Văzând avizul comisiei de specialitate;

Luând în considerare prevederile art. 41 alin (5) din Legea nr. 7/1996 a cadastrului și publicității imobiliare, cu modificările și completările ulterioare, ale art. 286 alin. (4), art. 296 alin. (2) din Ordonanța de urgență a Guvernului nr. 57/2019 privind Codul administrativ, ale art. 22, 23, lit. a), art. 382 alin. (2) lit. i) din Ordinul nr. 700/2014 al Directorului General al Agenției Naționale de Cadastru și Publicitate Imobiliară, cu modificările și completările ulterioare, ale art. 3, lit. a) din Ordonanța Guvernului nr. 43/1997, republicată, privind regimul drumurilor, precum și ale Hotărârii nr. 377/2009 privind aprobarea Planului Urbanistic Zonal–Gheorgheni Est- Cartodrom;

Potrivit dispozițiilor art. 129, 133 alin. (1), 139 și 196 din Ordonanța de urgență a Guvernului nr. 57/2019 privind Codul administrativ,

HOTĂRĂȘTE:

Art. 1. Se aprobă dezlipirea imobilului identificat cu nr. topo. 15557/3/3/1/1/5/1/1/1, astfel:

- imobil cu nr. topo. nou 15557/3/3/1/1/5/1/1/1/1, teren în suprafață de 214.296 mp., care se reînscrie în CF nr. 261340, în favoarea municipiului Cluj-Napoca;

- imobil cu nr. topo. nou 15557/3/3/1/1/5/1/1/1/2, teren în suprafață de 2.206 mp., care se transcrie în CF nou în favoarea municipiului Cluj-Napoca, cu destinație de drum.

Art. 2. Se aprobă trecerea din domeniul privat în domeniul public al municipiului Cluj-Napoca a imobilului-teren, cu suprafața măsurată de 2.206 mp., cu destinație de drum.

Art. 3. Se aprobă înscrierea în Cartea funciară nouă, în favoarea Municipiului Cluj-Napoca, a imobilului strada G-ral Gheorghe Avramescu, cu suprafața măsurată de 2.206 mp, provenind din CF nr. 261340 Cluj-Napoca, nr. topo. 15557/3/3/1/1/5/1/1/1, cu destinație drum, domeniul public, în baza Ordonanței nr. 43/1997 privind regimul drumurilor, republicată și actualizată, art. 8 alin. (1) „Drumurile de interes local aparțin proprietății publice a unității administrative pe teritoriul căreia se află (...)”.

Art. 4. Se însușește Documentația tehnică de înscriere în Cartea funciară nouă, a imobilului strada G-ral Gheorghe Avramescu din municipiul Cluj-Napoca, întocmită de Ing. Nuț Olimpiu, persoană fizică autorizată A.N.C.P.I., ce se constituie în Anexă care face parte integrantă din prezenta

hotărâre.

Art. 5. Cu îndeplinirea prevederilor hotărârii se încredințează Direcția Patrimoniul municipiului și evidența proprietății și Direcția Economică.



Președinte de ședință,
Ec. Dan Ștefan Tarcea


Contrasemnează:
Secretarul municipiului,
Jr. Aurora Roșca

DOCUMENTAȚIE TEHNICĂ

AMPLASAMENT:

STRADA G-ral Gheorghe Avramescu, domeniul public

MUN. CLUJ-NAPOCA
JUD. CLUJ

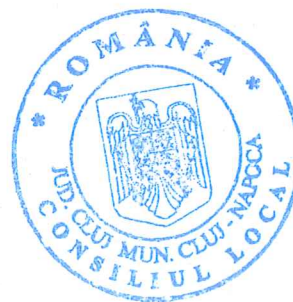

BENEFICIAR:

MUNICIPIUL CLUJ-NAPOCA

EXECUTANT:

PFA NUT OLIMPIU

Certificat de autorizare: RO-CJ-F Nr. 0061

CLUJ-NAPOCA

- Februarie 2019 -



Oficiul de Cadastru și Publicitate Imobiliară CLUJ
Biroul de Cadastru și Publicitate Imobiliară Cluj-Napoca

EXTRAS DE CARTE FUNCİARĂ PENTRU INFORMARE

Carte Funciară Nr. 261340 Cluj-Napoca

Nr. cerere	161332
Ziua	27
Luna	08
Anul	2019

Cod verificare



100072665234

A. Partea I. Descrierea imobilului

TEREN Necunoscut

Adresa: Loc. Cluj-Napoca, Jud. Cluj

Nr. Crt	Nr. cadastral Nr. topografic	Suprafața* (mp)	Observații / Referințe
A1	Top: 15557/3/3/1/1/5/ 1/1/1	216.502	suprafața initiala a imobilului a fost de 418953 mp- vezi B8, vezi B 11

B. Partea II. Proprietari și acte

Înscrieri privitoare la dreptul de proprietate și alte drepturi reale		Referințe
128071 / 03/12/2009		
Act Normativ nr. L.260 publicată în MO nr.78, din 04/04/1945;		
B2	Intabulare, drept de PROPRIETATE lege, în rangul câștigat cu nr. 1518/1945 c.f., dobandit prin Lege, cota actuala 302953/472953 1) STATUL ROMÂN , în folosința CORPULUI VI ARMATA ca teren pentru exerciții militare	A1 / B.3
104810 / 21/09/2010		
Act Normativ nr. ORDINUL 50, din 19/09/1967 emis de MINISTERUL FORTELOR ARMATE (act administrativ nr. J-3181/01-08-2010 emis de MINISTERUL APĂRĂRII NAȚIONALE; act administrativ nr. 80992/XII/26-07-1967 emis de MINISTERUL FORTELOR ARMATE);		
B3	Intabulare, drept de PROPRIETATE, dobandit prin Lege, cota actuala 170000/472953 1) MUNICIPIUL CLUJ NAPOCA , în administrarea 2) CONSILIULUI LOCAL AL MUNICIPIULUI CLUJ NAPOCA	A1
55638 / 18/05/2011		
Act Administrativ nr. 55638, din 18/05/2001 emis de BCPI CLUJ;		
B6	Intabulare, drept de SERVITUTE de trecere în favoarea imobilului de sub A1 asupra imobilului cu nr. top. 24354/1/1/1/1/1/1/1/1/1/2, 24355/1/1/1/1/1/1/1/1/1/2, nr. cad. 278466 din CF 278466 CLUJ NAPOCA, în rang serial câștigat cu nr. 31236/21.03.2011	A1
113979 / 29/06/2016		
Actiune în Instanța nr. 15432/211/2006, din 06/01/2016 emis de JUDECATORIA CLUJ NAPOCA;		
B9	Se notează actiunea civilă introdusă la Judecătoria Cluj Napoca sub nr. 15432/211/2006 de către Regia Autonomă a Domeniului Public Cluj-Napoca în contradictoriu cu Statul Român prin Ministerul finanțelor publice, Ministerul Finanțelor prin Direcția Generală Regională a Finanțelor Publice, Unitatea militară 0256, Cluj Napoca, Divizia 4 Infanterie Gemina - corp VI ARMATA, Ministerul Apărării Naționale, Municipiul Cluj -Napoca, având ca obiect dispunerea întabulării în CF a dreptului de proprietate a Regiei asupra imobilului teren în suprafață de 16,5662 ha.	A1
65324 / 08/04/2019		
Act Administrativ nr. 597, din 04/07/2019 emis de CONSILIUL LOCAL AL MUNICIPIULUI CLUJ-NAPOCA; Act Administrativ nr. 112441, din 13/06/2019 emis de BCPI CLUJ-NAPOCA; Act Administrativ nr. 67058, din 09/04/2019 emis de BCPI CLUJ-NAPOCA; Act Administrativ nr. 376949, din 23/07/2019 emis de MUNICIPIUL CLUJ-NAPOCA; Act Administrativ nr. 355282/45/455, din 10/07/2019 emis de PRIMARIA MUNICIPIULUI CLUJ-NAPOCA; Act Administrativ nr. 59204, din 29/03/2019 emis de BCPI CLUJ-NAPOCA; Act Administrativ nr. 59672, din 29/03/2019 emis de BCPI CLUJ-NAPOCA;		
B11	Se notează dezlipirea suprafeței de 239 mp din imobilul de sub A.1 și transcrierea acesteia cu nr top 15557/3/3/1/1/5/1/1/1/2 și titlu de lege	A1

Anexa Nr. 1 La Partea I

Teren

Nr cadastral	Suprafața (mp)*	Observații / Referințe
Top: 15557/3/3/1/1/5/1/ 1/1	216.502	suprafața initiala a imobilului a fost de 418953 mp- vezi B8, vezi B 11

* Suprafața este determinată în planul de proiecție Stereo 70.

DETALII LINIARE IMOBIL

Geometria pentru acest imobil nu a fost set.

Date referitoare la teren

Nr Crt	Categorie folosință	Intra vilan	Suprafața (mp)	Tarla	Parcelă	Nr. topo	Observații / Referințe
1	alte	-	216.502	-	-	-	

Extrasul de carte funciară generat prin sistemul informatic integrat al ANCPI conține informațiile din cartea funciară active la data generării. Acesta este valabil în condițiile prevăzute de art. 7 din Legea nr. 455/2001, coroborat cu art. 3 din O.U.G. nr. 41/2016, exclusiv în mediul electronic, pentru activități și procese administrative prevăzute de legislația în vigoare. Valabilitatea poate fi extinsă și în forma fizică a documentului, fără semnătură olografă, cu acceptul expres sau procedural al instituției publice ori entității care a solicitat prezentarea acestui extras.

Verificarea corectitudinii și realității informațiilor conținute de document se poate face la adresa www.ancpi.ro/verificare, folosind codul de verificare online disponibil în antet. Codul de verificare este valabil 30 de zile calendaristice de la momentul generării documentului.

Data și ora generării,

27/08/2019, 10:30

TABEL DE MIȘCARE A PARCELELOR

A. SITUAȚIA CONFORM C.F. :

NR. C.F.	NR. TOP.	DESCRIERE IMOBIL	SUPRAF. (m.p.)	PROPRIETARI
261340	15557/3/3/ 1/1/5/1/1/1	teren	216502	Drept de proprietate in favoarea : STATUL ROMAN , cota 302953/472953 MUNICIPIUL CLUJ-NAPOCA, 170000/472953

B. SITUAȚIA PROPUSA- DEZLIPIRE:

NR. C.F.	NR. TOP.	DESCRIERE IMOBIL	SUPRAF. (m.p.)	PROPRIETARI
261340	15557/3/3/1 /1/5/1/1/1/1	teren	214296	Drept de proprietate in favoarea : STATUL ROMAN , cota 302953/472953 MUNICIPIUL CLUJ-NAPOCA, 170000/472953
	15557/3/3/1 /1/5/1/1/1/2	drum	2206	

C. SITUAȚIA PROPUSA- PRIMA INSCRIERE

NR. C.F.	NR. TOP.	NR. CAD.	DESCRIERE IMOBIL	SUPRAF. (m.p.)	PROPRIETARI
NOU	15557/3/3/1 /1/5/1/1/1/2		Strada General Gheorghe Avramescu	2206	Drept de proprietate in favoarea : MUNICIPIULUI CLUJ- NAPOCA

INTOCMIT :
P.F.A Nut Olimpiu

PERSOANĂ FIZICĂ AUTORIZATĂ
Ing. NUȚ OLIMPIU
Autorizația seria RO-CJ-F nr. 0061
Cluj-Napoca, str. Ion Ghica, nr. 18
Tel : 0751570004, 0745096891

MEMORIU TEHNIC

1. Adresa Imobilului :

Mun. Cluj-Napoca, str. G-ral Gheorghe Avramescu, jud. Cluj

2. Tipul lucrării :

Prima înscriere a imobilului.

3. Scurtă prezentare a situației din teren :

a. Operațiuni în faza de documentare a lucrării

În faza de documentare pentru efectuarea lucrării s-au desfășurat următoarele operațiuni :

- studierea documentelor puse la dispoziție de către solicitant și stabilirea actelor ce trebuiesc procurate pentru întocmirea documentației cadastrale;
- documentare la OCPI/BCPI Cluj în legătură cu situația imobilului și a vecinilor acestuia ;
- procurarea informațiilor necesare efectuării lucrării : puncte ale rețelei geodezice și planuri.
- stabilirea datei de efectuare a lucrărilor în teren.

b. Localizarea și identificarea imobilului :

Imobilul este situat în mun. Cluj-Napoca, str. Gheorghe Avramescu și are următorii vecini : la N – cartier MapN, la E – Regia Autonomă a Domeniului Public Cluj-Napoca, la S – pâraul Becaș, la V – Baza sportivă și de Agreement.

c. Descrierea generală a imobilului :

Imobilul este constituit din teren în suprafață de 2206 mp identificat parțial cu nr. topo. 15557/3/3/1/5/1/1 înscris în CF nr. 261340 Cluj-Napoca în favoarea Statului Român în folosința Corpului VI Armată ca teren pentru exerciții militare și în favoarea Municipiului Cluj-Napoca în administrarea Consiliului Local al Municipiului Cluj-Napoca.

Conform Hotărârii Consiliului Local al Municipiului Cluj-Napoca nr. 632/16.05.2017 terenul se identifică în totalitate cu str. G-ral Gheorghe Avramescu.

4. Operațiuni topo-cadastrale efectuate :

a. Metodele și aparatura folosită la măsurători.

- Au fost ridicate topografic limitele de proprietate și detaliile de planimetrie și relief distincte identificate în teren. Măsurătorile topografice s-au efectuat cu aparatură de precizie (receptor GNSS Sokkia GSR2700ISX cu frecvență multiplă simultană GPS, GLONASS și SBAS), prin metoda cinematică în timp real, corecțiile diferențiale fiind recepționate de la stația ROMPOS CLUJ. Transformarea coordonatelor în sistem STEREOGRAFIC 1970 s-a realizat cu aplicația TransDatRO 4.01 pusă la dispoziție de ANCPI și implementată în aparatura GNSS. Datele obținute din măsurători au fost memorate automat, ulterior fiind transferate în sistemele electronice de birou, în vederea prelucrării acestora.

- Autoverificarea s-a realizat prin redeterminarea coordonatelor colțurilor imobilului de pe limita de sud și de pe limita de nord prin reinițializarea receptorului GNSS
 - Aparatură folosită : receptor GNSS Sokkia GSR2700ISX cu frecvență multiplă GPS, GLONASS și SBAS.
- b. Sistem de coordonate : STEREOGRAFIC 1970
- c. Puncte geodezice vechi și noi folosite

Den punct	x	y	z	desc
Puncte vechi				
CLUJ	586683.807	391054.388	429.154	
Puncte noi				
-	-	-	-	-

- d. Starea punctelor geodezice vechi : -.
- e. Măsurători efectuate în rețeaua de îndesire și ridicare și pentru ridicarea detaliilor topografice, clasice și GPS, descrierile topografice ale punctelor noi din rețeaua de îndesire și ridicare, au fost arhivate la executant pentru a fi prezentate la solicitarea oficiului teritorial.
- f. Inventarul de coordonate și calculul analitic al suprafețelor sunt prezentate în documentația cadastrală.

Data: 16.02.2019

Executant
Ing. Nuț Olimpiu



I N V E N T A R C O O R D O N A T E

Sistem de coordonate: STEREOGRAFIC 1970
Sistem de cote: Marea Neagră 1975

Den punct	x	y	z	desc
-----------	---	---	---	------

Puncte vechi

CLUJ	586683.807	391054.388	429.154	
------	------------	------------	---------	--


Puncte noi

-	-	-	-	
---	---	---	---	--

Puncte radiate

206	586631.939	396185.241	-	
207	586578.901	396144.895	-	
208	586442.665	396032.690	-	
208	586573.255	396140.229	-	
209	586439.804	396030.099	-	
210	586437.200	396027.250	-	
211	586434.875	396024.169	-	
212	586432.850	396020.883	-	
416	586622.664	396178.185	-	
417	586590.090	396153.406	-	
1859	586626.394	396190.742	328.660	
1860	586621.726	396187.436	328.610	
1861	586623.245	396184.950	327.980	
1862	586622.025	396186.039	329.670	
1863	586617.053	396189.485	329.620	
1864	586615.580	396189.192	326.360	
1865	586613.708	396181.429	328.360	
1869	586601.720	396169.186	328.190	
1870	586600.592	396170.480	329.440	
1871	586596.714	396174.139	329.340	
1872	586595.838	396174.173	326.300	
1873	586598.761	396169.632	326.570	
1875	586593.165	396165.221	328.620	
1876	586584.437	396157.691	328.820	
1878	586566.456	396143.660	328.950	
1879	586560.195	396139.259	329.040	
1882	586545.872	396128.337	328.960	
1939	586489.803	396082.844	329.150	
1940	586469.802	396065.832	328.290	
1942	586483.219	396077.780	328.960	
1944	586496.020	396087.088	329.300	
1973	586423.540	396029.302	328.490	
1974	586447.611	396048.237	328.240	
1975	586625.633	396191.123	-	
1976	586617.518	396184.950	-	
1977	586584.944	396160.171	-	
1978	586573.619	396151.556	-	
1979	586567.846	396146.786	-	
1980	586437.107	396039.124	-	
1981	586433.801	396036.130	-	
1982	586430.656	396032.690	-	
1983	586427.849	396028.969	-	
1984	586425.545	396025.237	-	

Executant
ing. Nut Olimpiu

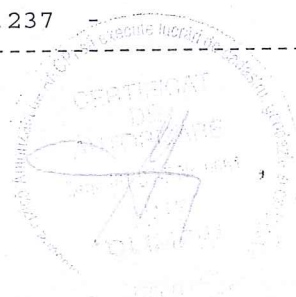

CALCULUL ANALITIC AL SUPRAFETELOR

Sistem de coordonate: STEREOGRAFIC 1970

Sistem de cote: MAREA NEAGRA 1975

Parcela (str.G-ral Gheorghe Avramescu)

Cod punct	Coordonate puncte		Lungimi laturi D(i,i+1)
	x	y	
1975	586625.633	396191.123	10.196
1976	586617.518	396184.950	40.928
1977	586584.944	396160.171	14.229
1978	586573.619	396151.556	7.489
1979	586567.846	396146.786	169.363
1980	586437.107	396039.124	4.460
1981	586433.801	396036.130	4.661
1982	586430.656	396032.690	4.661
1983	586427.849	396028.969	4.386
1984	586425.545	396025.237	8.504
212	586432.850	396020.883	3.860
211	586434.875	396024.169	3.860
210	586437.200	396027.250	3.860
209	586439.804	396030.099	3.860
208	586442.665	396032.690	169.170
208	586573.255	396140.229	7.325
207	586578.901	396144.895	14.058
417	586590.090	396153.406	40.928
416	586622.664	396178.185	11.654
206	586631.939	396185.241	8.623
S(str.G-ral Gheorghe Avramescu)=2206mp.			

Executant
ing. Nut Olimpiu




ANEXA 2

la Hotărârea nr. 632/2017

Regia Autonomă a Domeniului Public Cluj-Napoca

Nr. cad. 16839


Regia Autonomă a Domeniului Public Cluj-Napoca
Nr. cad. 16839

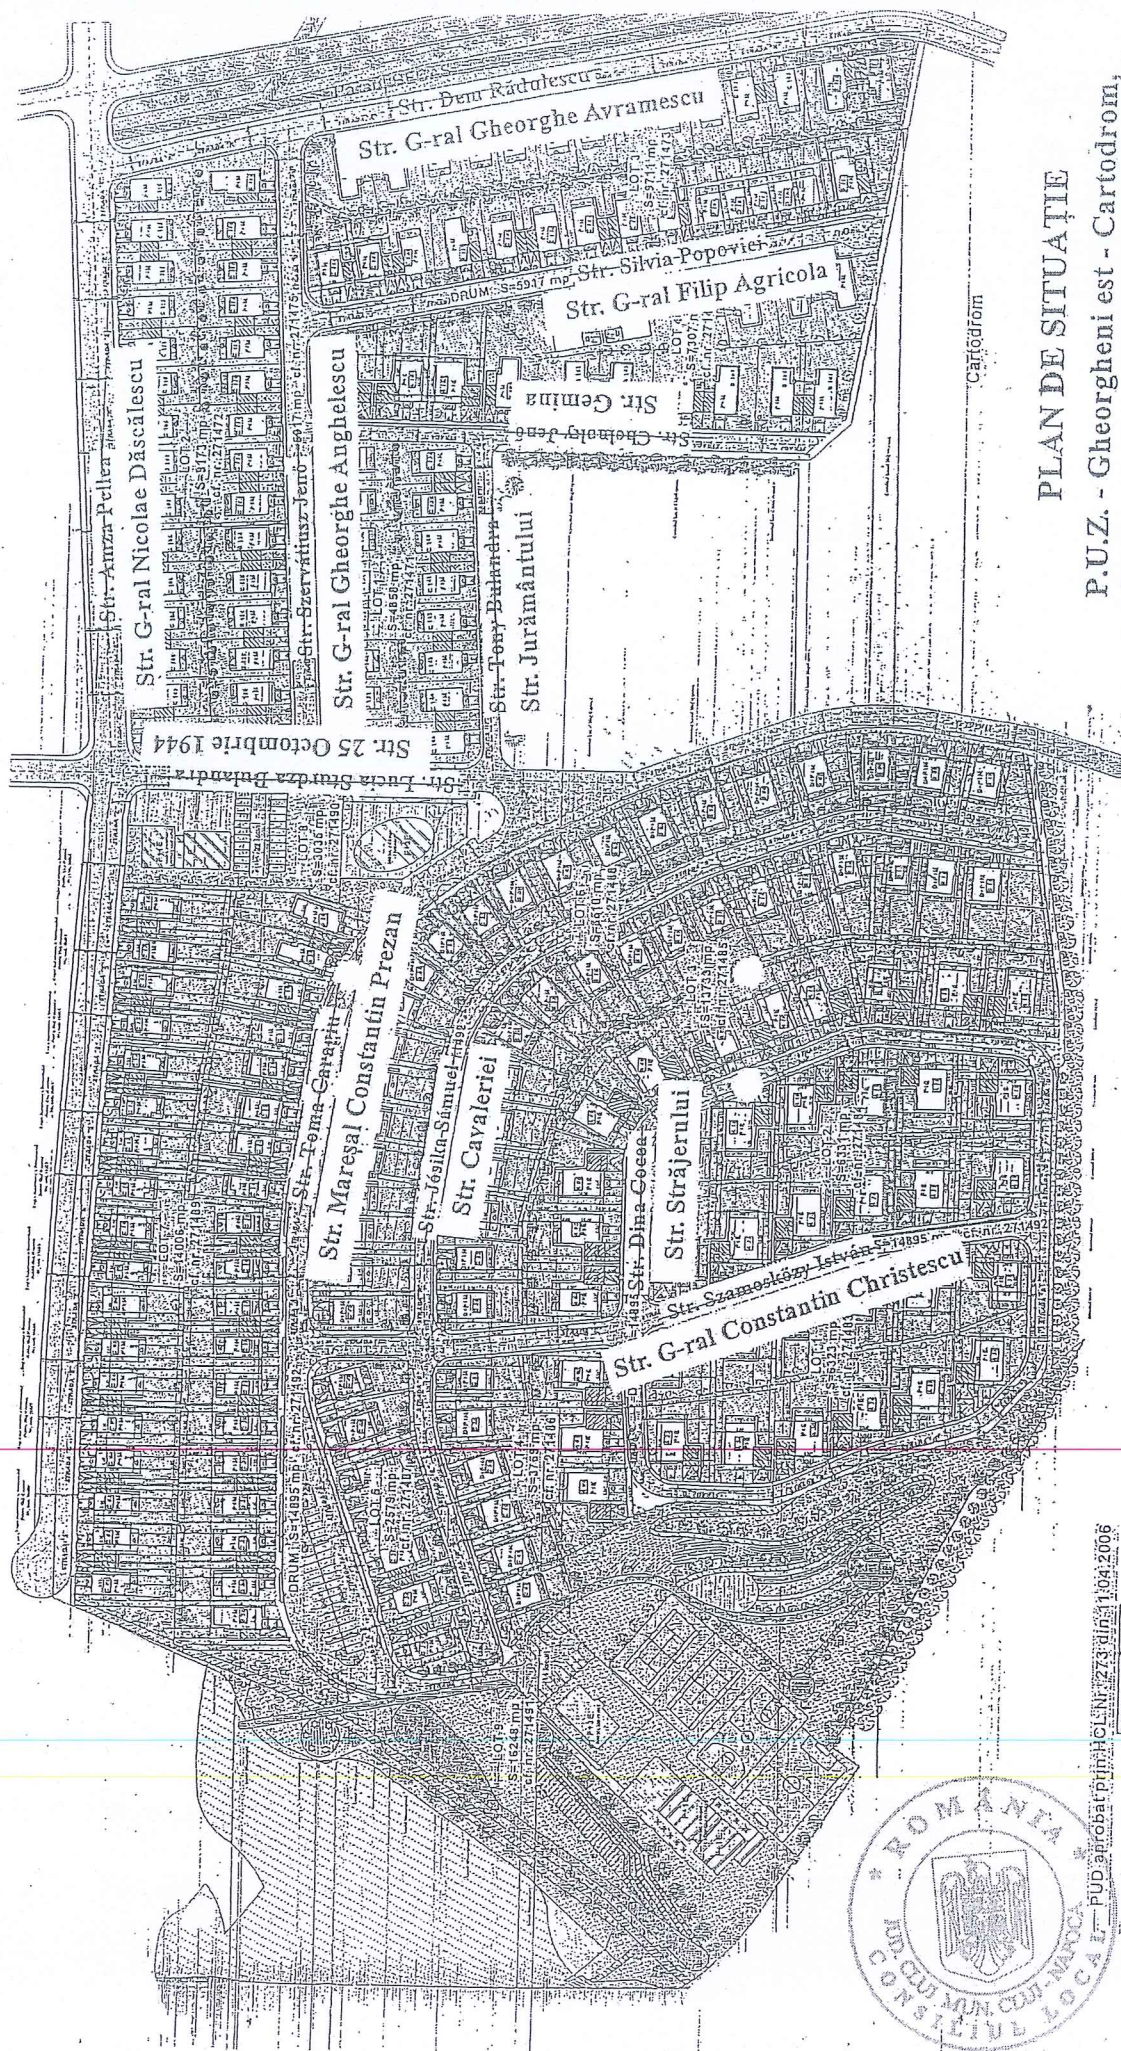

PLAN DE SITUAȚIE

P.U.Z. - Gheorgheni est - Cartodrom,
pentru ansamblu imobiliar pentru M.Ap.N
aprobat prin Hotărârea nr. 377/2009


Cimitrul Militar

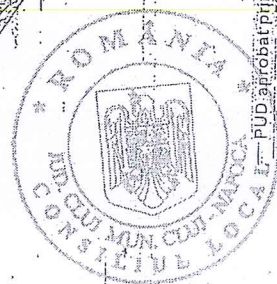

PUB. aprobat prin Hotărârea nr. 233 din 1.09.2006

UTR-CB3-H

PLAN DE INCADRARE IN ZONA
Sectiune plan cadastral: L-34-48-C-b-3-I, L-34-48-C-b-3-III
Scara 1 : 5.000
Mun. Cluj-Napoca, str. G-ral Gheorghe Avramescu, jud. Cluj

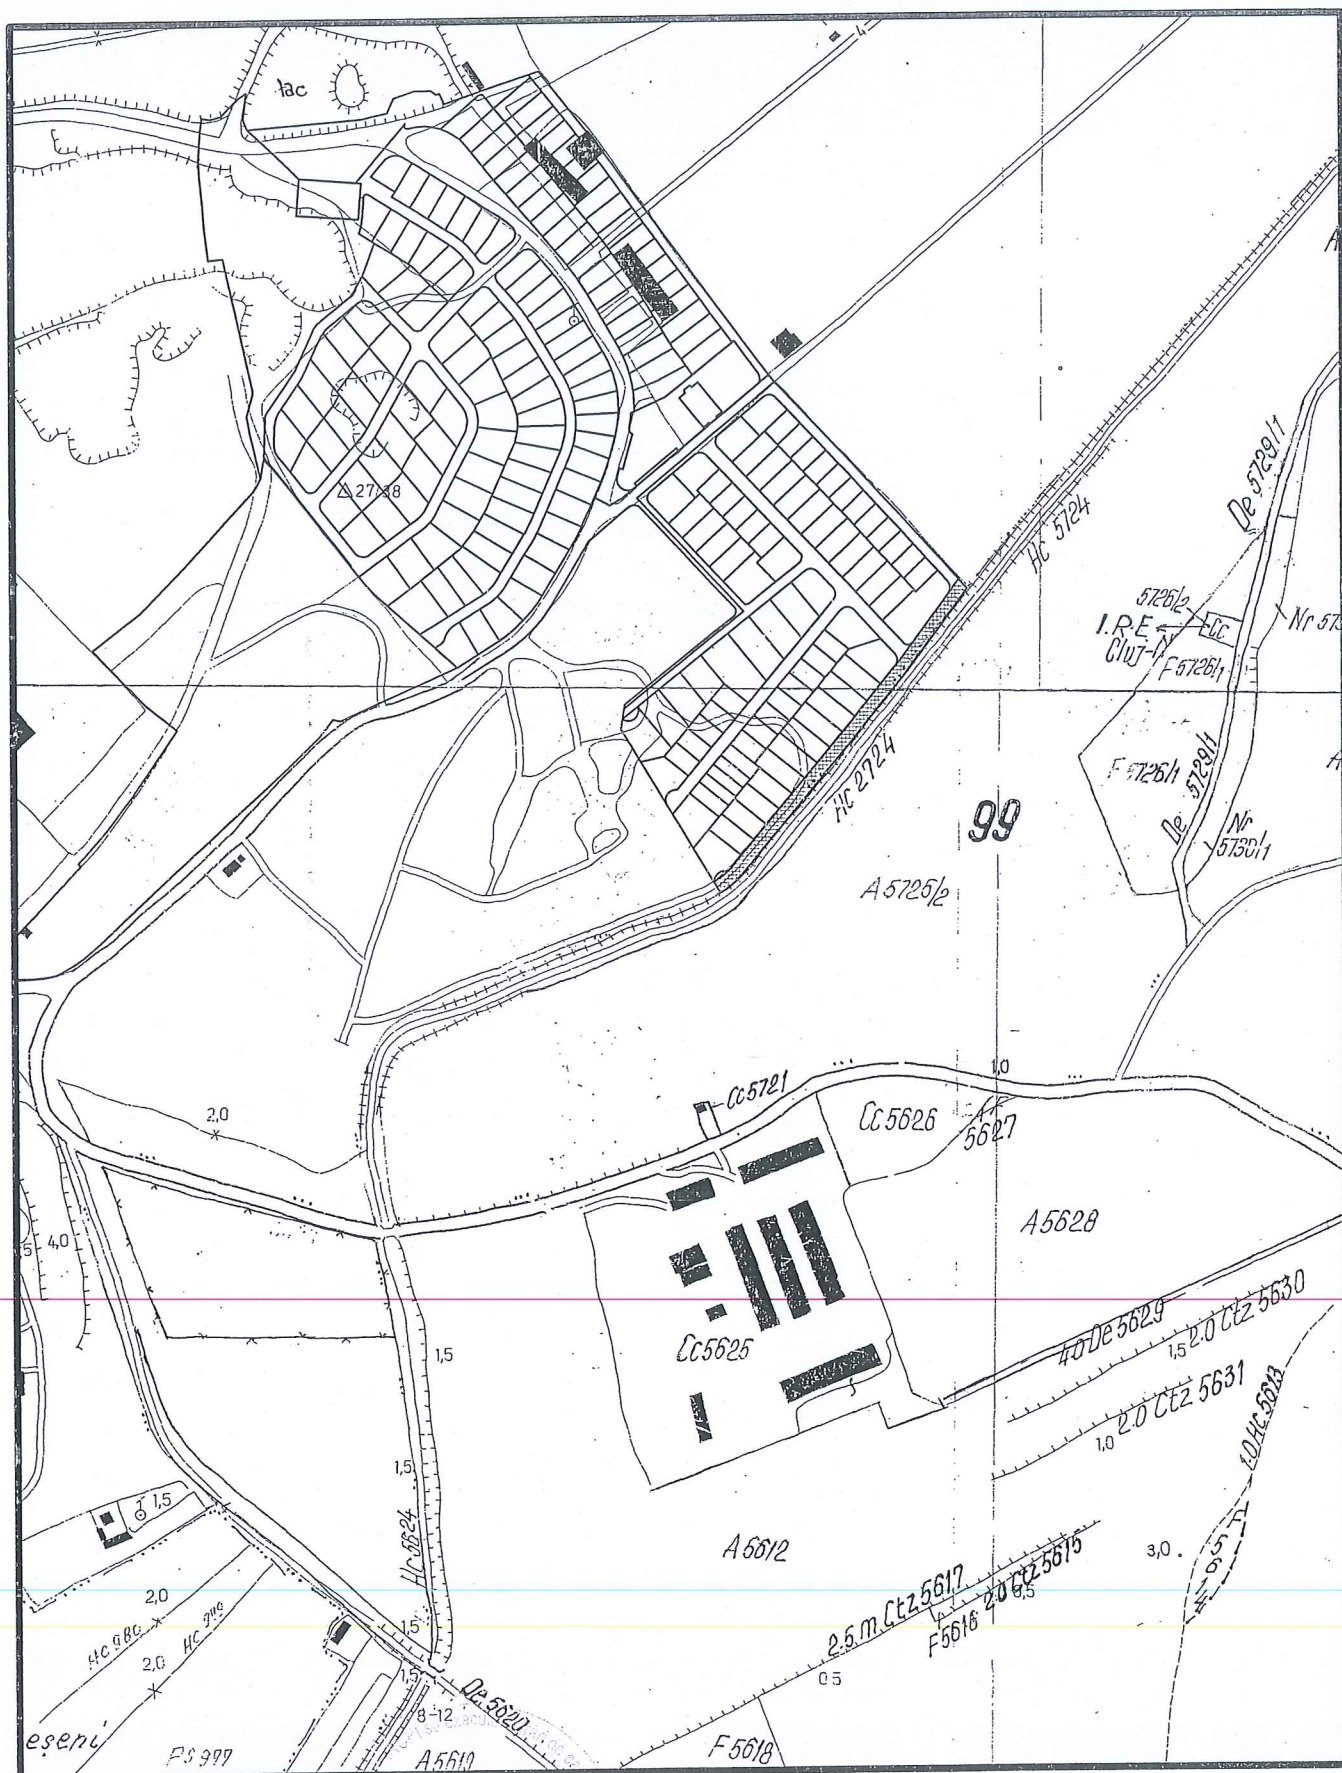

INTOCMIT
Ing NUT OLIMPIU
Data: 19.02.2019

PLAN DE AMPLASAMENT SI DELIMITARE A IMOBILULUI

Scara 1 : 1000

Nr. cadastral	Suprafata masurata	Adresa imobilului
	2206	Mun. Cluj-Napoca, str. G-ral Gheorghe Avramescu, jud. Cluj
Nr. carte funciara		U.A.T.
		Cluj-Napoca

A. DATE REFERITOARE LA TEREN

Nr. parcela	Categorie de folosinta	Suprafata (mp.)	Mentiiuni
1 Dr	Drum	2206	str. G-ral Gheorghe Avramescu. Imobil neimprejmuit.
-	-	-	-
Total :		2206	-

B. DATE REFERITOARE LA CONSTRUCTII

Cod constr.	Destinatia	Suprafata construita la sol (mp.)	Mentiiuni
-	-	-	-
Total:		-	-



Suprafata totala masurata a imobilului = 2206 mp.

Suprafata din act = 2206 mp.

Executant: ing. Nut Olimpiu

Confirm executarea masuratorilor la teren, corectitudinea intocmirii documentatiei cadastrale si corespondenta acesteia cu realitatea din teren.

Data: 16.02.2019

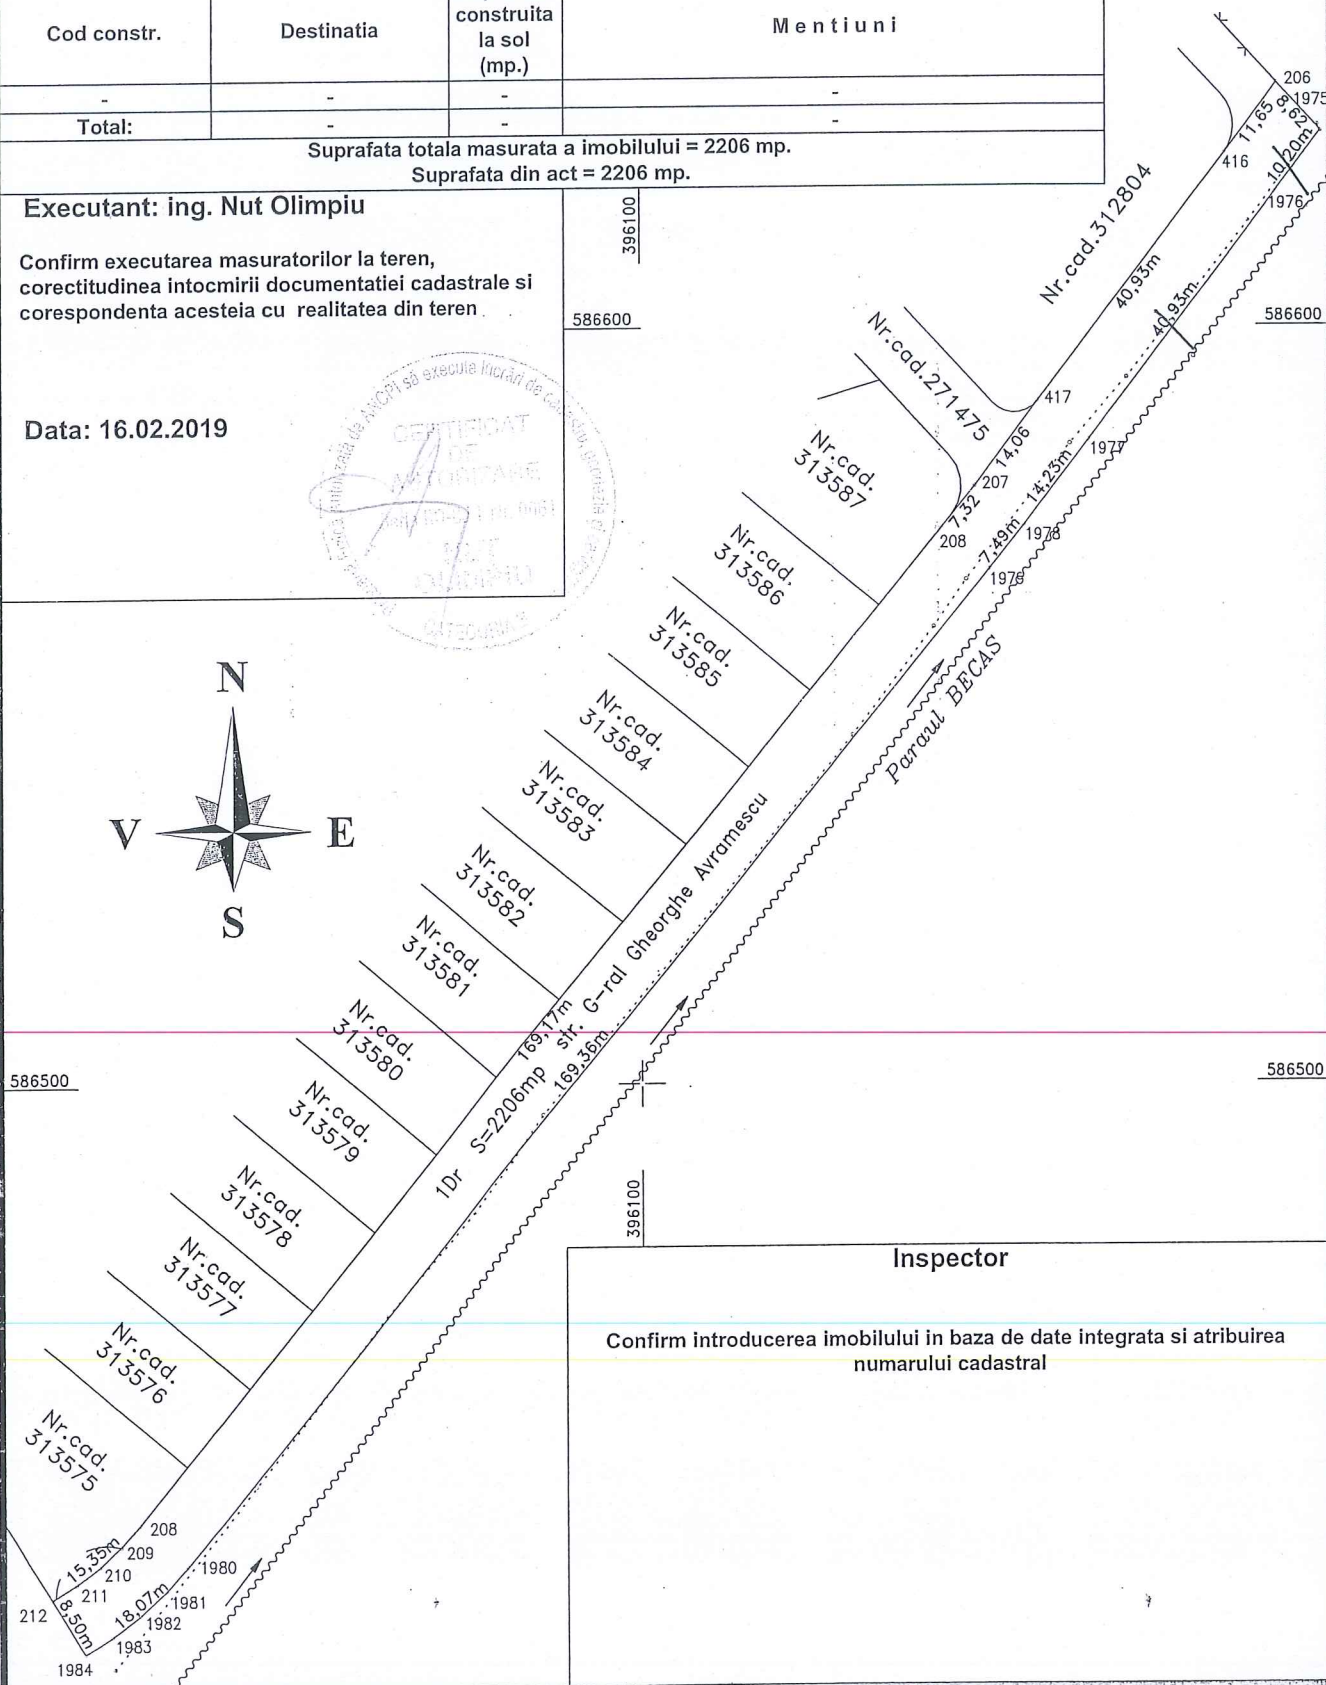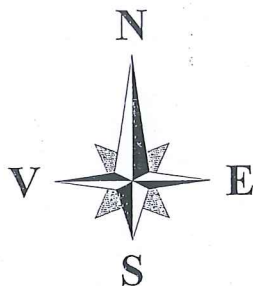

Inspector

Confirm introducerea imobilului in baza de date integrata si atribuirea numarului cadastral

Consiliul local al municipiului
Cluj-Napoca

HOTĂRÂRE
privind schimbarea denumirii unor străzi
din municipiul Cluj-Napoca

Consiliul local al municipiului Cluj-Napoca întrunit în ședință ordinară,
Examinând proiectul de hotărâre privind schimbarea denumirii unor străzi din municipiul Cluj-Napoca – proiect din inițiativa primarului;

Analizând Referatul nr. 17673 din 20.04.2017 al Direcției Generale de Urbanism, prin care se propune schimbarea denumirii unor străzi din municipiul Cluj-Napoca;

Reținând prevederile Legii nr. 48/2003 pentru aprobarea Ordonanței Guvernului nr. 63/2002 privind atribuirea sau schimbarea de denumiri;

Având în vedere Avizul nr. 2/12.04.2017 al Comisiei județene Cluj pentru atribuire de denumiri și avizul comisiei de specialitate;

Potrivit dispozițiilor art. 36 al. 2 lit."c", al. 5 lit. "d", 39 al. 1 și 45 din Legea nr. 215/2001 a administrației publice locale, republicată, cu modificările și completările ulterioare,


HOTĂRĂȘTE:

- Art. 1.** – Se aprobă schimbarea denumirii unor străzi din municipiul Cluj-Napoca, conform Anexei 1 (lista denumirilor de străzi schimbate) și a Anexei 2 (plan de situație), care fac parte integrantă din prezenta hotărâre.
- Art. 2.** – Se aprobă menținerea încadrării străzilor cărora li se schimbă denumirea în *zona fiscală "D"*, cf. Anexei nr. 1.
- Art. 3.** – Cu îndeplinirea prevederilor hotărârii se încredințează Direcția Generală de Urbanism și Direcția Taxe și Impozite locale.



PREȘEDINTE DE ȘEDINȚĂ,
Ec. Dan Ștefan Tarcea

CONTRASEMNEAZĂ:
Secretarul municipiului,
Jr. Aurora Roșca

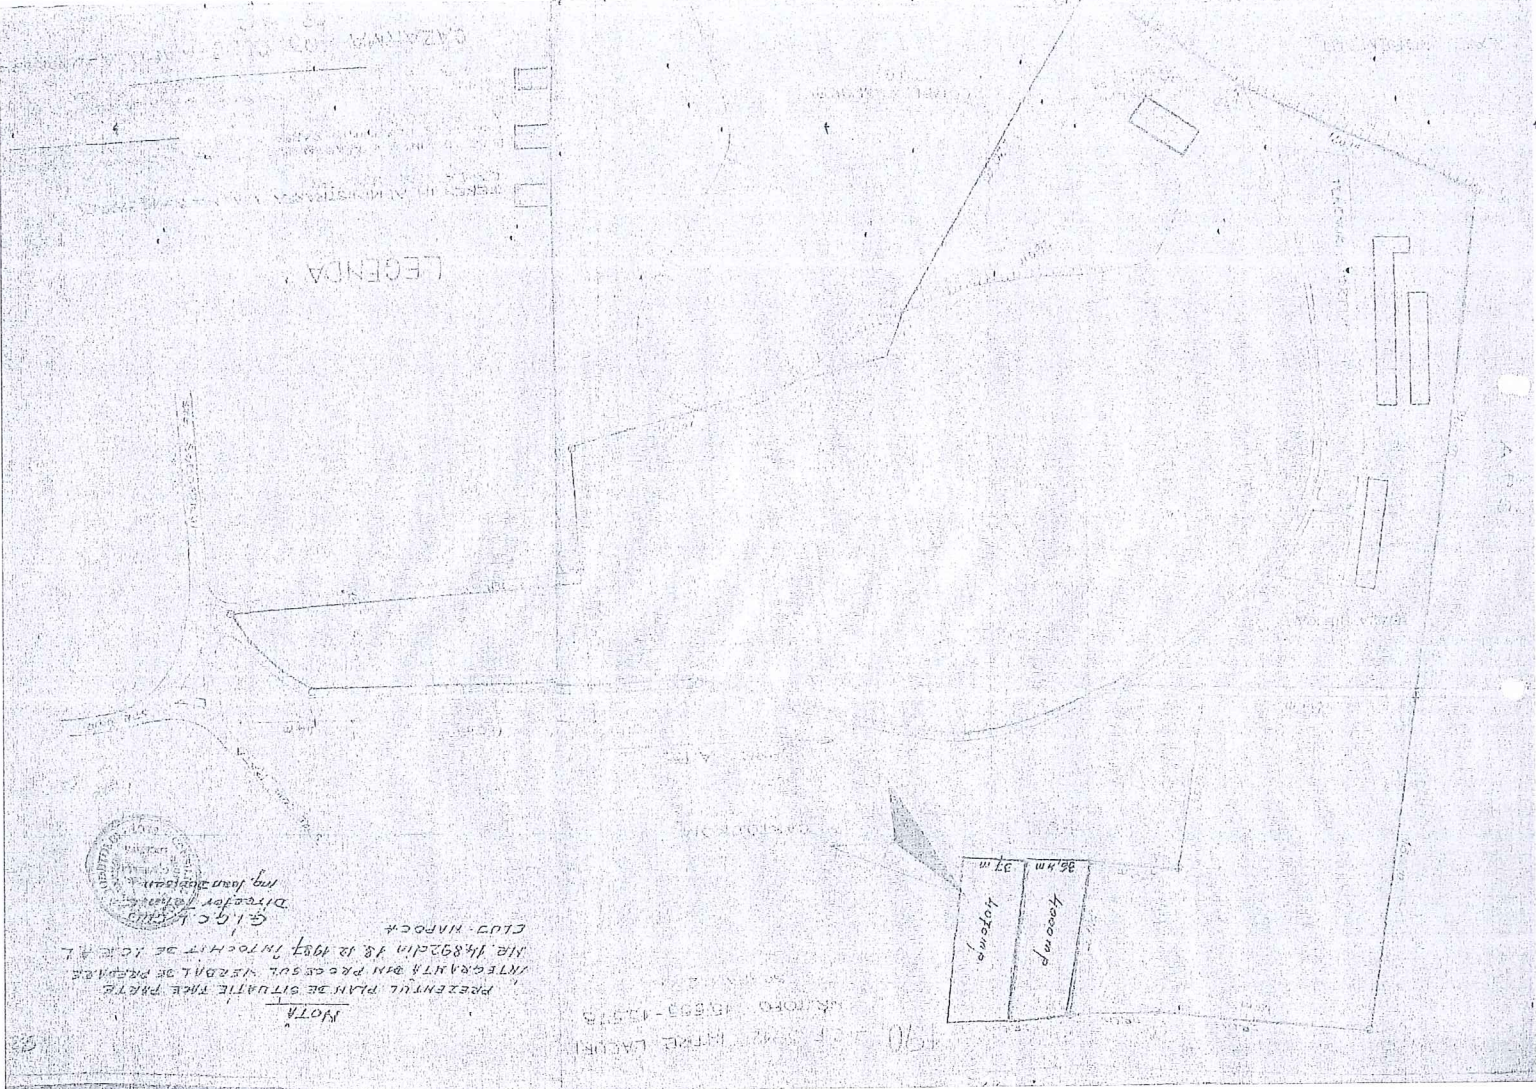

LEGENDA



PLAN OF THE PRESENT SITUATION
INTEGRATED AND PRESENTED AS A SINGLE
UNIT. 18.12.1957. INCHIT DE K. E. H. L.
G. I. G. C. L. K. H. U. S. S. R.
Director of the Ministry of Agriculture
CLUT. HARCOX

PLAN OF THE PRESENT SITUATION
INTEGRATED AND PRESENTED AS A SINGLE
UNIT. 18.12.1957. INCHIT DE K. E. H. L.
G. I. G. C. L. K. H. U. S. S. R.
Director of the Ministry of Agriculture
CLUT. HARCOX

36m 37m
4000sq
4000sq

Lista denumirilor de străzi schimbate

în zona Gheorgheni est

(proiectate în P.U.Z. - Gheorgheni est - Cartodrom, pentru ansamblu imobiliar pentru M.Ap.N
aprobat prin Hotărârea nr. 377/2009)

	<u>Denumire actuală</u>	<u>amplasament</u>	<u>Denumire schimbată</u>	<u>zona fiscală</u>
1.	Str. Toma Caragiu	str. "A" din PUZ	Str. Mareșal Constantin Prezan	„D”
2.	Str. Jósika Sámuel	str. "B" din PUZ	Str. Cavaleriei	„D”
3.	Str. Szamosközy István	str. "C" din PUZ	Str. G-ral Constantin Christescu	„D”
4.	Str. Dina Cocea	str. "D" din PUZ	Str. Străjerului	„D”
5.	Str. Amza Pellea	str. "E" din PUZ	Str. G-ral Nicolae Dăscălescu	„D”
6.	Str. Lucia Sturdza Bulandra	str. "F" din PUZ	Str. 25 Octombrie 1944	„D”
7.	Str. Szervátiusz Jenő	str. "G" din PUZ	Str. G-ral Gheorghe Anghelescu	„D”
8.	Str. Tony Bulandra	str. "H" din PUZ	Str. Jurământului	„D”
9.	Str. Chohnoky Jenő	str. "I" din PUZ	Str. Gemina	„D”
10.	Str. Silvia Popovici	str. "J" din PUZ	Str. G-ral Filip Agricola	„D”
11.	Str. Dem Rădulescu	str. "K" din PUZ	Str. G-ral Gheorghe Avramescu	„D”

