

CONSILIUL LOCAL AL MUNICIPIULUI
CLUJ-NAPOCA

HOTĂRÂRE

privind însușirea Documentației tehnice, pentru înscrierea imobilului strada Ghimeșului,
din municipiul Cluj-Napoca, în sistemul integrat de cadastru și carte funciară

Consiliul local al municipiului Cluj-Napoca întrunit în ședință ordinară,

Examinând proiectul de hotărâre privind însușirea Documentației tehnice, pentru înscrierea imobilului strada Ghimeșului, din municipiul Cluj-Napoca, în sistemul integrat de cadastru și carte funciară – proiect din inițiativa primarului;

Reținând Referatul de aprobare nr. 216643 din 30.04.2020 al primarului municipiului Cluj-Napoca, în calitate de inițiator;

Analizând Raportul de specialitate nr. 216651 din 30.04.2020 al Direcției Patrimoniul municipiului și evidența proprietății și al Direcției Juridice, prin care se propune însușirea Documentației tehnice, pentru înscrierea imobilului strada Ghimeșului, din municipiul Cluj-Napoca, în sistemul integrat de cadastru și carte funciară;

Văzând avizul comisiei de specialitate;

Luând în considerare prevederile art. 286 alin. (1) și (4) din O.U.G. nr. 57/2019 privind Codul administrativ, ale art. 41 alin. (5) din Legea nr. 7/1996 a cadastrului și publicității imobiliare, cu modificările și completările ulterioare, ale art. 23 lit. a) și 87 alin. (4) din Ordinul nr. 700/2014 al Directorului General al Agenției Naționale de Cadastru și Publicitate Imobiliară, cu modificările și completările ulterioare, ale art. 8 alin. (1) lit. c) din Ordonanța Guvernului nr. 43/1997 privind regimul drumurilor, republicată, precum și ale Hotărârii Guvernului nr. 193/2006, Anexa 1¹, poziția nr. 1327;

Potrivit dispozițiilor art. 129, 133 alin. (1), 139 și 196 din O.U.G. nr. 57/2019 privind Codul administrativ,

HOTĂRĂȘTE:

Art. 1. Se aprobă dezlipirea imobilului identificat cu nr. topo. 14804, astfel:

- imobil cu nr. topo. nou 14804/1, teren în suprafață de 1.000 mp.;
- imobil cu nr. topo. nou 14804/2, teren în suprafață de 1.838 mp.

Art. 2. Se aprobă dezlipirea imobilului identificat cu nr. topo. 14805, astfel:

- imobil cu nr. topo. nou 14805/1, teren în suprafață de 1.514 mp.;
- imobil cu nr. topo. nou 14805/2, teren în suprafață de 1.101 mp.

Art. 3. Se aprobă înscrierea în Cartea funciară nouă, în favoarea Municipiului Cluj-Napoca, a imobilului strada Ghimeșului, cu suprafața măsurată de 2.939 mp., provenind din CF nr. 251205 Cluj-Napoca, nr. topo. 14804/2, CF nr. 261647 Cluj-Napoca, nr. topo. 14805/2, cu destinație drum, domeniul public, în baza Ordonanței Guvernului nr. 43/1997 privind regimul drumurilor, republicată, art. 8 alin. (1) „Drumurile de interes local aparțin proprietății publice a unității administrative pe teritoriul căreia se află (...)”.

Art. 4. Se însușește Documentația tehnică de înscriere în Cartea funciară nouă a imobilului strada Ghimeșului din municipiul Cluj-Napoca, întocmită de S.C. Damar Consult S.R.L, persoană juridică autorizată A.N.C.P.I., ce se constituie în Anexă și face parte integrantă din prezenta

hotărâre.

Art. 5. Cu îndeplinirea prevederilor hotărârii se încredințează Direcția Patrimoniul municipiului și evidența proprietății și Direcția Economică.

Președinte de ședință,
Ec. Dan Ștefan Tarcea



Contrasemnează:

Secretarul general al municipiului,
Jr. Aurora Roșca

DOCUMENTAȚIE TEHNICĂ

AMPLASAMENT:

Strada GHIMEȘULUI

intravilan

domeniul public

MUNICIPIUL CLUJ- NAPOCA, JUDEȚUL CLUJ

BENEFICIAR:

MUNICIPIUL CLUJ-NAPOCA

EXECUTANT:

SC DAMAR CONSULT SRL

Autorizația: Seria RO-B-J Nr. 0998/2016

CLUJ-NAPOCA

-MARTIE 2020-



OFICIUL DE CADASTRU ȘI PUBLICITATE IMOBILIARĂ CLUJ
BIROUL DE CADASTRU ȘI PUBLICITATE IMOBILIARĂ CLUJ-NAPOCA

DECLARAȚIE

Subsemnatul(a), **MUNICIPIUL CLUJ-NAPOCA** prin Primar **EMIL BOC**, domiciliat (ă) în Municipiul Cluj-Napoca, str. Motilor, nr. 1-3, CIF 4305857, tel./fax 0264 596 030, prin prezenta declar pe propria răspundere, în calitate de proprietar al imobilului situat în Municipiul Cluj-Napoca, str. Ghimeșului, sub sancțiunile prevăzute de Codul penal, cu privire la falsul în declarații, că:

- ☐ am indicat persoanei autorizate limitele imobilului, în vederea întocmirii documentației cadastrale;
- ☐ am fost informat(ă) și solicit înscrierea în evidențele de cadastru și carte funciară a suprafeței rezultate din măsurători de 2939 mp, comunicată de persoana autorizată;
- ☐ am fost informat(ă) și sunt de acord cu poziționarea incertă a imobilului și a consecințelor ce decurg din acest lucru;
- ☐ am adus la cunoștința tuturor proprietarilor informațiile mai sus menționate, aceștia fiind de acord cu întocmirea documentației și înregistrarea ei la OCPI
- ☐ imobilul nu se află în litigiu.


Îmi asum întreaga răspundere pentru punerea la dispoziția persoanei autorizate **S.C. DAMAR CONSULT S.R.L.** /autorizație clasa III, serie RO-B-J nr. 0998 a următoarelor acte doveditoare ale dreptului de proprietate: Hotărâre de Consiliu Local, extras Monitorul Oficial, în vederea identificării limitelor bunului imobil măsurat, pentru executarea documentației cadastrale, participând la măsurătoare.

Data

.....

Proprietar

(semnătura)

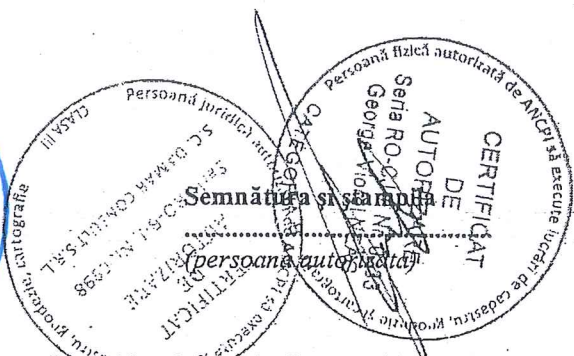

NOTĂ:

Oficiul de Cadastru și Publicitate Imobiliară, instituție publică cu personalitate juridică, aflată în subordinea Agenției Naționale de Cadastru și Publicitate Imobiliară, prelucrează date cu caracter personal furnizate de dumneavoastră: nume, prenume, serie și număr act de identitate, cod numeric personal, adresa poștală etc.

Datele cu caracter personal sunt prelucrate de către operator în vederea îndeplinirii competențelor legale privind evidențele de cadastru și carte funciară și pot fi comunicate numai destinatarilor abilitați prin acte normative (Codul civil, Codul de procedură civilă, Codul fiscal, alte legi speciale), inclusiv organelor de poliție, parchetelor, instanțelor sau altor autorități publice, în condițiile legii. În acest sens vă informăm și vă asigurăm că am luat măsuri tehnice și organizatorice adecvate pentru protejarea datelor dumneavoastră.

În exercitarea drepturilor dumneavoastră prevăzute de Regulamentul nr. 679/2016 privind protecția persoanelor fizice în ceea ce privește prelucrarea datelor cu caracter personal și privind libera circulație a acestor date, dar și pentru orice alte informații suplimentare legate de protecția datelor cu caracter personal vă puteți adresa responsabilului cu protecția datelor, la adresa rdp_CLUJ@ancpi.ro, formulând o cerere scrisă, datată și semnată sau la telefon: 0264 431666, 0264 554165, 0364 101253.



MONITORUL OFICIAL

AL

ROMÂNIEI

74 (XVIII) — Nr. 248 bis

PARTEA I
LEGI, DECRETE, HOTĂRĂRI ȘI ALTE ACTE

Luni, 20 martie 2006

SUMAR

Pagina

Anexa nr. 1¹ la Hotărârea Guvernului nr. 193/2006
pentru modificarea și completarea Hotărârii
Guvernului nr. 969/2002 privind atestarea
domeniului public al Județului Cluj, precum și al
municipiilor, orașelor și comunelor din Județul Cluj,
cu excepția municipiului Cluj-Napoca 3-447

HOTĂRĂRI ALE GUVERNULUI ROMÂNIEI

GUVERNUL ROMÂNIEI

HOTĂRÂRE

pentru modificarea și completarea Hotărârii Guvernului nr. 969/2002 privind atestarea domeniului public al județului Cluj, precum și al municipiilor, orașelor și comunelor din județul Cluj, cu excepția municipiului Cluj-Napoca*)

În temeiul art. 108 din Constituția României, republicată,

Guvernul României adoptă prezenta hotărâre.

Articol unic. — Hotărârea Guvernului nr. 969/2002 privind atestarea domeniului public al județului Cluj, precum și al municipiilor, orașelor și comunelor din județul Cluj, cu excepția municipiului Cluj-Napoca, publicată în Monitorul Oficial al României, Partea I, nr. 684 și 684 bis din 17 septembrie 2002, cu modificările ulterioare, se modifică și se completează după cum urmează:

1. Titlul hotărârii va avea următorul cuprins:

„HOTĂRÂRE
privind atestarea domeniului public al județului Cluj,
precum și al municipiilor, orașelor și comunelor
din județul Cluj“

2. Articolul unic va avea următorul cuprins:

„Articol unic. — Se atestă apartenența la domeniul public al județului Cluj, precum și al municipiilor, orașelor și comunelor din județul Cluj a bunurilor care aparțin anexelor nr. 1—80 care fac parte integrantă din prezenta hotărâre.“

3. După anexa nr. 1 se introduce o nouă anexă, ar nr. 11, cu titlul „Inventarul bunurilor care aparțin domeniului public al municipiului Cluj-Napoca“, având conținutul prevăzut în anexa la prezenta hotărâre.

PRIM-MINISTRU
CĂLIN POPESCU-TĂRICEANU

Contrasemnează:

p. Ministrul administrației și interneilor,
Paul Victor Dobre,
secretar de stat

Ministrul finanțelor publice,
Sebastian Teodor Gheorghe Vlădescu

București, 9 februarie 2006.
Nr. 193.

*) Hotărârea Guvernului nr. 193/2003 a fost publicată în Monitorul Oficial al României, Partea I, nr. 248 din 20 martie 2006 și are în acest număr bis.



Oficiul de Cadastru și Publicitate Imobiliară CLUJ
Biroul de Cadastru și Publicitate Imobiliară Cluj-Napoca

CARTE FUNCİARĂ NR. 251205
COPIE

Carte Funciară Nr. 251205 Cluj-Napoca

A. Partea I. Descrierea imobilului

TEREN Necunoscut

Nr. CF vechi:1473

Adresa: Loc. Cluj-Napoca, Jud. Cluj, DRUM LA EPERIS

Nr. Crt	Nr. cadastral Nr. topografic	Suprafața* (mp)	Observații / Referințe
A1	Top: 14804	2.838	

B. Partea II. Proprietari și acte

Înscrieri privitoare la dreptul de proprietate și alte drepturi reale		Referințe
5010 / 31/03/1938		
Contract De Vanzare-Cumparare nr. 0, din 17/02/1938;		
B1	Intabulare, drept de PROPRIETATE, dobandit prin Conventie, cota actuala 1/1, cota initiala 1/1 1) MUNICIPIUL CLUJ , cu titlu de expropriere OBSERVATII: (provenita din conversia CF 1473)	A1
B2	acest imobil fiind drum nu formeaza obiect de circulatie publica OBSERVATII: (provenita din conversia CF 1473)	A1

C. Partea III. SARCINI .

Înscrieri privind dezmembrămintele dreptului de proprietate, drepturi reale de garanție și sarcini	Referințe
NU SUNT	



Carte Funciară Nr. 251205 Comuna/Oraș/Municipiu: Cluj-Napoca
Anexa Nr. 1 La Partea I

Teren

Nr cadastral	Suprafața (mp)*	Observații / Referințe
Top: 14804	2.838	

* Suprafața este determinată în planul de proiecție Stereo 70.

DETALII LINIARE IMOBIL

Geometria pentru acest imobil nu a fost g. sit.

Date referitoare la teren

Nr Crt	Categorie folosință	Intra vilan	Suprafața (mp)	Tarla	Parcelă	Nr. topo	Observații / Referințe
1	drum	-	2.838	-	-	-	LA EPERIS



CONFIRM CU
ORIGINALUL

Lucian-Cristian TOADER
Referent

178617/13.X.2017

17.01.2017



Oficiul de Cadastru și Publicitate Imobiliară CLUJ
Biroul de Cadastru și Publicitate Imobiliară Cluj-Napoca

CARTE FUNCİARĂ NR. 261647
COPIE

Carte Funciară Nr. 261647 Cluj-Napoca

A. Partea I. Descrierea imobilului

TEREN Necunoscut

Nr. CF vechi:1473

Adresa: Loc. Cluj-Napoca, Jud. Cluj

Nr. Crt	Nr. cadastral Nr. topografic	Suprafața* (mp)	Observații / Referințe
A1	Top: 14805	2.615	Drum la Eperış

B. Partea II. Proprietari și acte

Înscrieri privitoare la dreptul de proprietate și alte drepturi reale		Referințe
3640 / 08/03/1938		
Act nr. 0;		
B1	Intabulare, drept de PROPRIETATE drept de proprietate, dobandit prin Lege, cota actuala 1/1, cota initiala 1/1	A1
	1) MUNICIPIUL CLUJ NAPOCA	
	OBSERVATII: (provenita din conversia CF 1473)	
B2	totodată acest imobil se abnotează din această cf neformând obiect de circulație publică	A1
	OBSERVATII: (provenita din conversia CF 1473)	

C. Partea III. SARCINI .

Inscrieri privind dezmembrămintele dreptului de proprietate, drepturi reale de garanție și sarcini	Referințe
NU SUNT	



Carte Funciară Nr. 261647 Comuna/Oraș/Municipiu: Cluj-Napoca
Anexa Nr. 1 La Partea I

Teren

Nr cadastral	Suprafața (mp)*	Observații / Referințe
Top: 14805	2.615	Drum la Eperiș

* Suprafața este determinată în planul de proiecție Stereo 70.

DETALII LINIARE IMOBIL

Geometria pentru acest imobil nu a fost g. sit.

Date referitoare la teren

Nr Crt	Categorie folosință	Intra vilan	Suprafața (mp)	Tarla	Parcelă	Nr. topo	Observații / Referințe
1	drum	-	2.615	-	-	14805	Drum la Eperiș



CONFORM CU
ORIGINALUL

Lucian-Cristian TOADER
Referent


148616/13.X.2017

17.10.2017

PLAN DE IDENTIFICARE - CARTE FUNCİARĂ

Scara 1: 1000

Strada Ghimesului, U.A.T. Cluj-Napoca, L-34-48-C-b-3-I

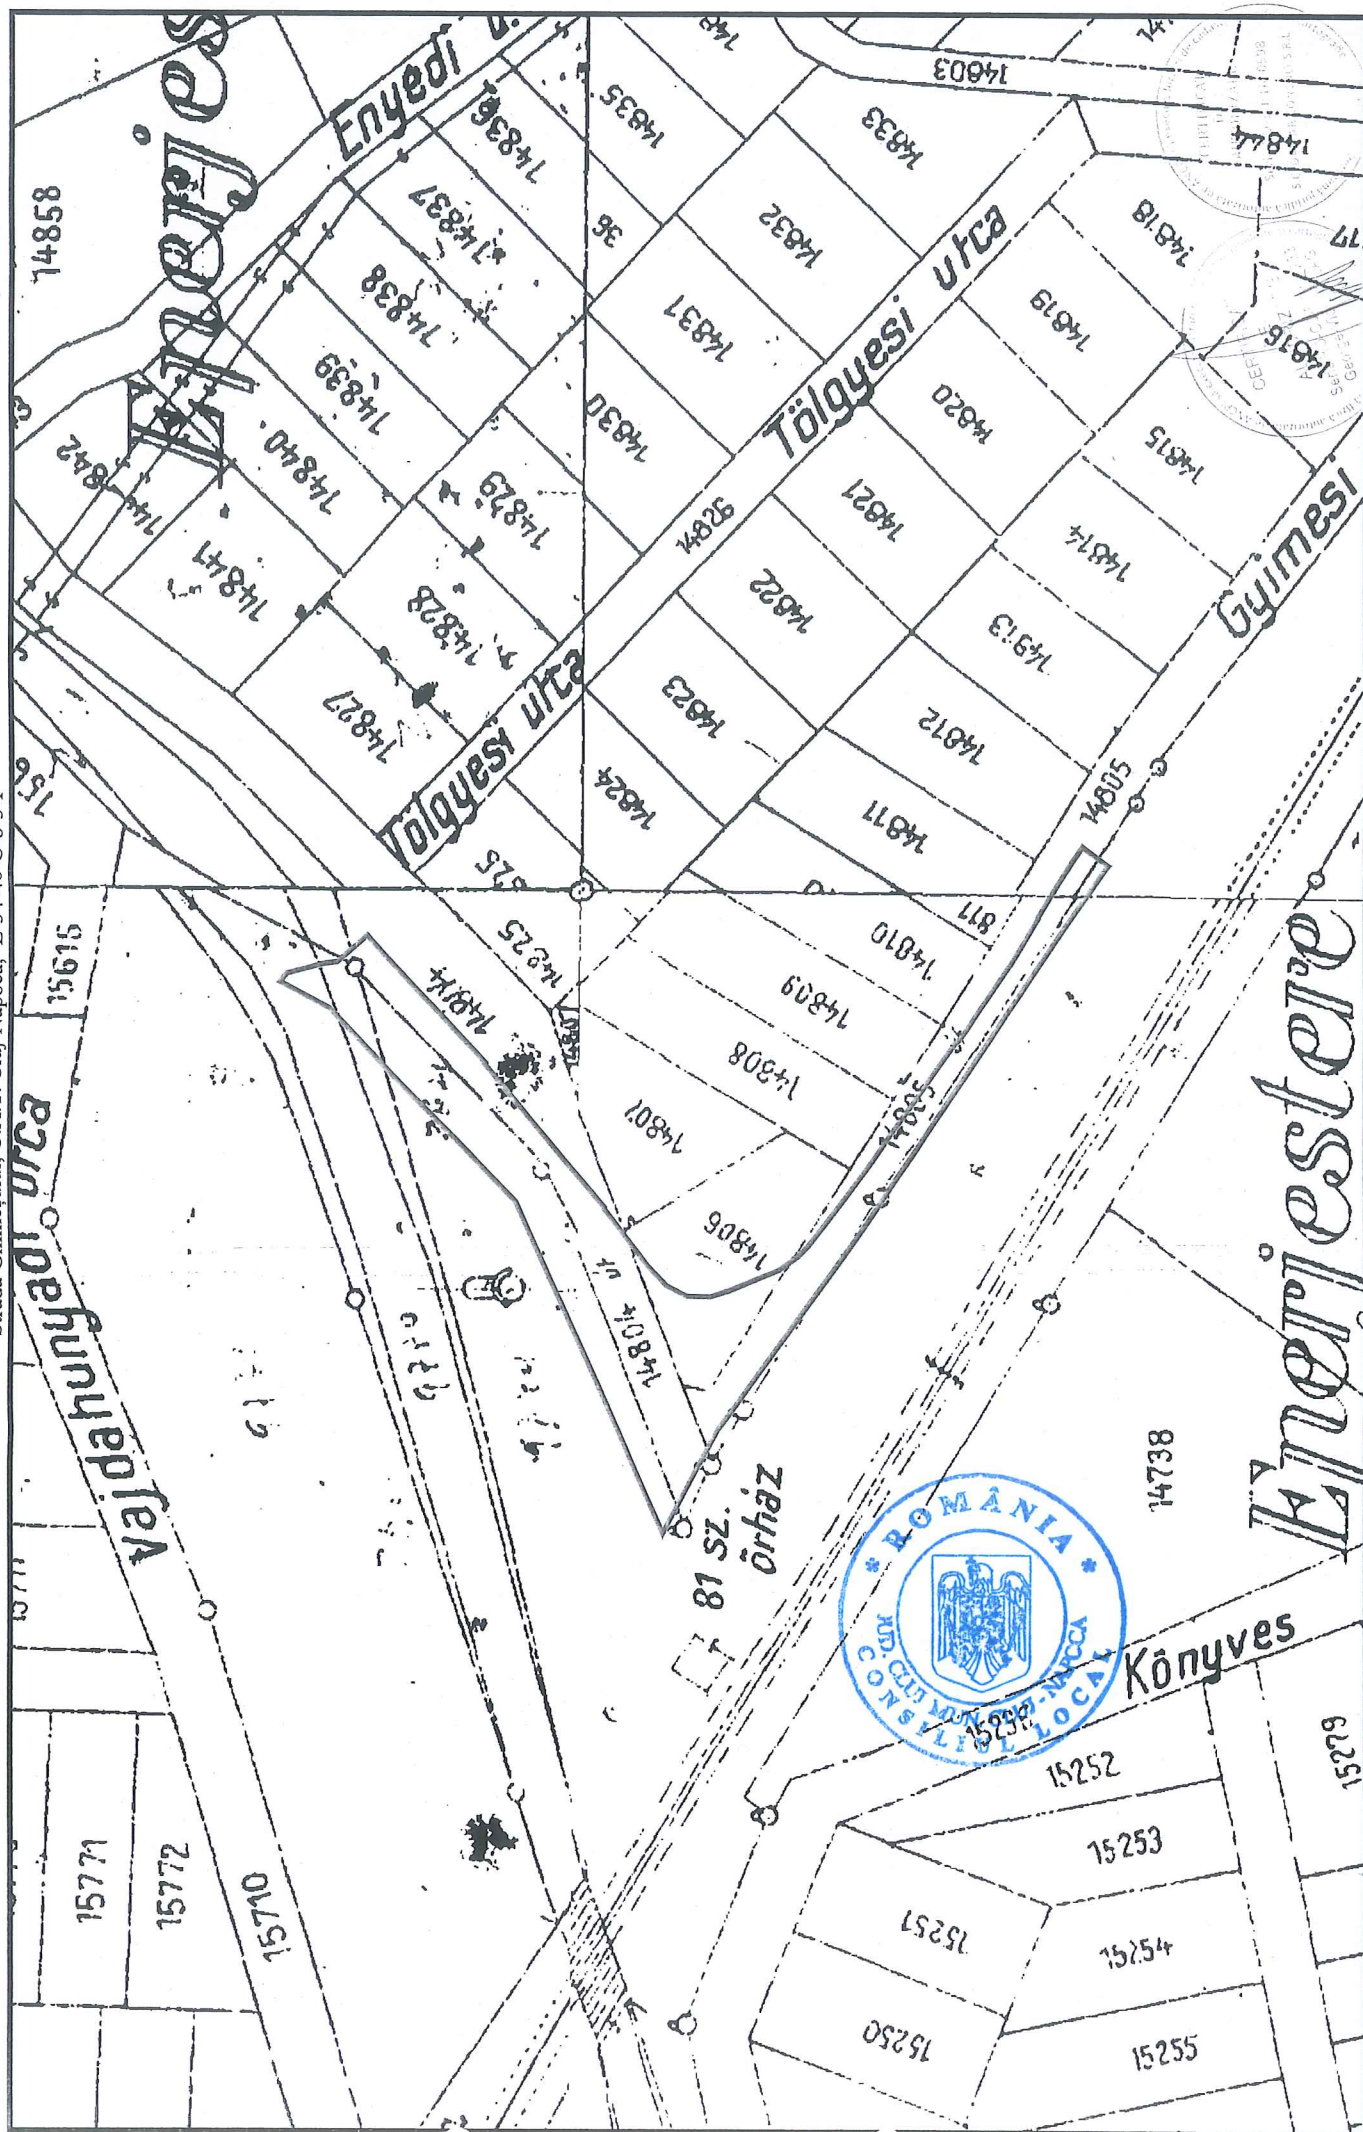

TABEL DE MIȘCARE PARCELARĂ

(FIȘA IMOBILULUI)

Adresa imobilului: Municipiul Cluj-Napoca, Intravilan, strada Ghimeșului, Județul Cluj

A. SITUAȚIA ACTUALĂ CONFORM C.F.

Nr. CF	Număr		Descrierea imobilului	Suprafața (mp)	Proprietari	Sarcini
	Ser.	Topo.				
251205 (Nr. CF. vechi 1473)	A+1	14804	La Eperis	2838	MUNICIPIUL CLUJ	Nu sunt
261647 (Nr. CF. vechi 1473)	A+1	14805	Drum la Eperis	2615	MUNICIPIUL CLUJ-NAPOCA	Nu sunt
Total suprafață				5453		


B. SITUAȚIA PROPUȘĂ - DEZMEMBRARE

Nr. CF	Număr	Topo.	Descrierea imobilului	Suprafața (mp)	Proprietari	Sarcini
251205 (Nr. CF. vechi 1473)	14804/1		La Eperis	1000	MUNICIPIUL CLUJ	Nu sunt
Nou	14804/2		La Eperis	1838	MUNICIPIUL CLUJ	Nu sunt
261647 (Nr. CF. vechi 1473)	14805/1		Drum la Eperis	1414	MUNICIPIUL CLUJ-NAPOCA	Nu sunt
Nou	14805/2		Drum la Eperis	1101	MUNICIPIUL CLUJ-NAPOCA	Nu sunt

C. SITUAȚIA PROPUȘĂ - ÎNSCRIEREA ÎN CARTEA FUNCİARĂ

Nr. CF	Număr		Descrierea imobilului	Suprafața (mp)	Proprietari	Sarcini
	Topo.	Cad.				
Nou	14804/2, 14805/2	Nou	Strada Ghimeșului	2939	MUNICIPIUL CLUJ-NAPOCA	Nu sunt
Total suprafață măsurată = 2939 mp						

Data: Martie 2020

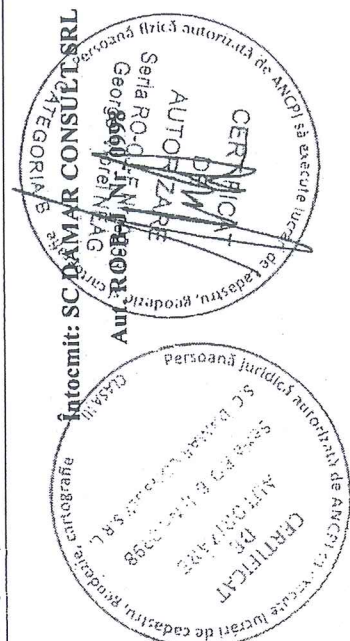

Calculul Suprafețelor

Sistem de proiecție Stereografic 1970
strada Ghimeșului, Municipiul Cluj- Napoca, județul Cluj
U.A.T CLUJ-NAPOCA Cod SIRUTA 54975

1 Dr

Nr. Pct.	Coordonate pct.de contur		Lungimi laturi D(i,i+1)
	X [m]	Y [m]	
1	587926.6920	396500.3240	33.480
2	587903.8200	396475.8740	0.252
3	587903.9740	396475.6750	35.706
4	587880.9550	396448.3790	0.264
5	587880.9630	396448.1150	5.464
6	587877.5920	396443.8150	8.354
7	587872.4390	396437.2390	5.283
8	587868.7820	396433.4260	4.499
9	587864.7620	396431.4060	4.500
10	587860.2630	396431.2980	3.605
11	587856.8390	396432.4270	10.448
12	587847.2030	396436.4660	1.959
13	587845.6110	396437.6072	2.269
14	587843.7670	396438.9290	2.950
15	587841.7020	396441.0360	16.773
16	587831.5510	396454.3890	31.650
17	587813.1840	396480.1640	0.258
18	587812.9269	396480.1455	2.421
19	587811.4600	396482.0710	6.100
20	587808.0819	396487.1497	9.824
21	587802.4080	396495.1700	10.170
22	587797.1080	396503.8500	0.244
23	587797.1760	396504.0840	12.724
24	587790.4735	396514.9000	3.283
25	587788.6343	396517.6193	1.412
26	587787.5137	396516.7608	4.555
27	587783.8975	396513.9903	6.586
28	587787.5930	396508.5390	77.957
29	587831.4630	396444.0970	46.968
30	587858.7960	396405.9020	22.526
31	587869.4930	396386.0780	69.518
32	587897.9900	396449.4870	51.655
33	587934.1870	396486.3380	10.804
34	587943.7405	396491.3836	1.070
35	587943.1196	396492.2546	1.009
36	587942.4289	396492.9904	7.382
37	587935.3060	396494.9302	2.625
38	587932.6993	396495.2379	7.871
S = 2939 mp P=524.419m			



Inventar de coordonate

Sistem de proiecție Stereografic 1970
strada Ghimeșului, Municipiul Cluj- Napoca, județul Cluj
U.A.T CLUJ-NAPOCA Cod SIRUTA 54975

Nr. Pct.	X [m]	Y [m]
1	587926.6920	396500.3240
2	587903.8200	396475.8740
3	587903.9740	396475.6750
4	587880.9550	396448.3790
5	587880.9630	396448.1150
6	587877.5920	396443.8150
7	587872.4390	396437.2390
8	587868.7820	396433.4260
9	587864.7620	396431.4060
10	587860.2630	396431.2980
11	587856.8390	396432.4270
12	587847.2030	396436.4660
13	587845.6110	396437.6072
14	587843.7670	396438.9290
15	587841.7020	396441.0360
16	587831.5510	396454.3890
17	587813.1840	396480.1640
18	587812.9269	396480.1455
19	587811.4600	396482.0710
20	587808.0819	396487.1497
21	587802.4080	396495.1700
22	587797.1080	396503.8500
23	587797.1760	396504.0840
24	587790.4735	396514.9000
25	587788.6343	396517.6193
26	587787.5137	396516.7608
27	587783.8975	396513.9903
28	587787.5930	396508.5390
29	587831.4630	396444.0970
30	587858.7960	396405.9020
31	587869.4930	396386.0780
32	587897.9900	396449.4870
33	587934.1870	396486.3380
34	587943.7405	396491.3836
35	587943.1196	396492.2546
36	587942.4289	396492.9904
37	587935.3060	396494.9302
38	587932.6993	396495.2379



MEMORIU TEHNIC

1. Adresa imobil: Strada GHIMEȘULUI, intravilan, Municipiul Cluj-Napoca, Județul Cluj.
2. Tipul lucrării: Documentație pentru prima înscriere în sistemul integrat de cadastru și carte funciară.
3. Scurtă prezentare a situației din teren: Imobilul este arteră de circulație, cu categoria de folosință „drum” situat în intravilanul Municipiului Cluj-Napoca.
Raportarea în sistemul de proiecție stereografică 1970 pe nomenclatura specifică scării 1: 5000 identifică imobilul pe indicativul L-34-48-C-b-3-I.

Imobilul este delimitat astfel:

- În latura de Sud: din punctul nr. 27 până în punctul nr. 25 neîmprejmuit;
- În latura de Est: din punctul nr. 25 până în punctul nr. 21 de gard metalic; din punctul nr. 21 până în punctul nr. 5 de gard din plasă de sârmă; din punctul nr. 5 până în punctul nr. 2 de gard metalic; din punctul nr. 2 până în punctul nr. 1 de aliniamentul exterior al trotuarului; din punctul nr. 1 până în punctul nr. 34 de strada Tulgheșului;
- În latura de Nord: din punctul nr. 34 până în punctul nr. 31 neîmprejmuit;
- În latura de Vest: din punctul nr. 31 până în punctul nr. 27 neîmprejmuit

Imobilul este proprietatea publică a Municipiului Cluj-Napoca încadrat în inventarul domeniului public conform Hotărârii de Guvern nr. 969/05.09.2002 la poziția 1327 cu suprafața de 2015 m².

În regim de Carte Funciară imobilul este identificat cu : numărul topografic 14805 înscris în Cartea Funciară 261647 a Municipiului Cluj-Napoca cu suprafața de 2615 m²; numărul topografic 14804 înscris în Cartea Funciară 251205 a Municipiului Cluj-Napoca cu suprafața de 2838 m².

În urma efectuării măsurătorilor de specialitate și calculului analitic al suprafețelor a rezultat suprafața de 2939 m².

Propunem înscrierea în cartea funciară a suprafeței de 2939 m² conform situației actuale și reale din teren.

Conform Art. 35, alin. 2, din Ord. 700/2014 (actualizat și modificat) au fost verificate punctele de pe limita comună a imobilului pentru care s-a întocmit documentația cadastrală cu imobilele limitrofe.

S-a constatat corectitudinea de determinare a acestora respectiv în urma consultării bazei de date electronice a Oficiului de Cadastru și Publicitate Imobiliară Cluj s-a constatat raportarea imobilului față de vecinătățile înregistrate deja în sistemul de cadastru.

Concluzii: s-a constatat că imobilul care face obiectul prezentei documentații nu se suprapune cu imobilele înregistrate deja în sistemul de cadastru.

4. Operațiuni topo-cadastrale efectuate:


Punctele de contur ale imobilului studiat au fost determinate prin ridicare planimetrică cu stația totală Leica TS 06 Plus cu precizia de 2^{ce} - prin metoda radierii.

Prin tehnologia GNSS-RTK ROMPOS au fost determinate punctele de stație cu GPS cu dublă frecvență Hi-TARGET v 30 materializate cu picheți metalici.

Măsurătorile s-au executat astfel încât erorile reziduale obținute să se încadreze în toleranțele admise de instrucțiunile tehnice. Astfel eroarea de determinare a punctelor de sprijin variază pe X între 0.009-0.031 m, pe Y între 0.004-0.026 m și pe Z între 0.015-0.094 m. Calculul suprafețelor s-a făcut analitic, din coordonatele punctelor de contur rezultate în urma prelucrării operațiunilor de teren. Coordonatele punctelor s-au determinat în Sistem de proiecție Stereografică 1970.

Data întocmirii :

Martie 2020

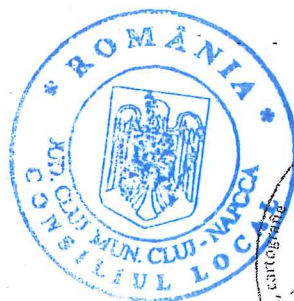

PLAN DE AMPLASAMENT ȘI DELIMITARE A IMOBILULUI

Scara 1:1000

Nr. cadastral	Suprafața măsurată a imobilului (mp)	Adresa imobilului
	2939	Municipiul Cluj-Napoca, strada Ghimeșului, Intravilan, județul Cluj
Nr. Cartea Funciară	Unitatea Administrativă Teritorială (UAT)	
	Cluj-Napoca	

A. Date referitoare la teren			
Nr. parcelă	Categorie de folosință	Suprafața (mp)	Mențiuni
1	DR	2939	-
Total		2939	-
B. Date referitoare la construcții			
Cod	Destinația	Suprafața construită la sol (mp)	Mențiuni
C 1	-	-	-
Total		-	-
Suprafața totală măsurată a imobilului = 2939 mp Suprafața din act = 2939 mp			
Executant: SC DAMAR CONSULT SRL		Inspector	
Confirm executarea măsurătorilor la teren, corectitudinea înocinării documentației cadastrale și corespondența acesteia cu realitatea din teren		Confirm introducerea imobilului în baza de date integrată și atribuirea numărului cadastral	
Semnătura și ștampila		Semnătura și parafă	
Data: Martie 2020		Data:	