

CONSILIUL LOCAL AL MUNICIPIULUI
CLUJ-NAPOCA

HOTĂRÂRE

privind trecerea din domeniul privat în domeniul public al municipiului Cluj-Napoca și darea în administrare, Serviciului Public de interes local pentru administrarea parcărilor, a două stații de încărcare autovehicule electrice, amplasate pe strada Molnar Piuariu și strada Fabricii de Zahăr, din municipiul Cluj-Napoca

Consiliul local al municipiului Cluj-Napoca întrunit în ședință extraordinară,

Examinând proiectul de hotărâre privind trecerea din domeniul privat în domeniul public al municipiului Cluj-Napoca și darea în administrare, Serviciului Public de interes local pentru administrarea parcărilor, a două Stații de încărcare autovehicule electrice, amplasate pe strada Molnar Piuariu și strada Fabricii de Zahăr, din municipiul Cluj-Napoca – proiect din inițiativa primarului;

Reținând Referatul de aprobare nr. 573348 din 19.11.2020 al Primarului municipiului Cluj-Napoca, în calitate de inițiator;

Analizând Raportul de specialitate nr. 573657 din 19.11.2020 al Direcției Patrimoniul municipiului și evidența proprietății, al Direcției Juridice și al Direcției Economice prin care se propune trecerea din domeniul privat în domeniul public al municipiului Cluj-Napoca și darea în administrare, Serviciului Public de interes local pentru administrarea parcărilor, a două stații de încărcare autovehicule electrice, amplasate pe strada Molnar Piuariu și strada Fabricii de Zahăr, din municipiul Cluj-Napoca;

Reținând prevederile art. 129 alin. (2) lit. c, ale art. 296 alin. (2), ale art. 299 din Ordonanța de urgență a Guvernului nr. 57/2019 privind Codul administrativ, cu modificările și completările ulterioare, ale art. 28 din Ordonanța Guvernului nr. 71/2002 privind organizarea și funcționarea serviciilor publice de administrare a domeniului public și privat de interes local, cu modificările și completările ulterioare, precum și ale art 861, 867 și 870 din Codul civil;

Văzând avizul comisiei de specialitate, Autorizația de construire nr. 1182/28.08.2019, precum și Procesul-verbal nr. 470274 din 29.09.2020 de recepție a obiectivului Amenajare coridoare pietonale pe strada Molnar Piuariu.

Potrivit dispozițiilor art. 129, 133 alin. (2), 139 și 196 din Ordonanța de Urgență a Guvernului nr. 57/2019 privind Codul administrativ, cu modificările și completările ulterioare,

HOTĂRĂȘTE:

Art. 1. Se aprobă trecerea din domeniul privat în domeniul public al municipiului Cluj-Napoca, a două stații de încărcare pentru autovehicule electrice, amplasate pe strada Molnar Piuariu și strada Fabricii de Zahăr din municipiul Cluj-Napoca, identificate conform Anexei 1 și 2, care fac parte integrantă din prezenta hotărâre.

Art. 2. (1) Se aprobă darea în administrare, în favoarea Serviciului Public de interes local pentru administrarea parcărilor, a stațiilor de încărcare autovehicule electrice, prevăzute la art. 1.

(2) Valoarea de inventar a stațiilor de încărcare este de 389.012,98 lei (T.V.A inclus).

(3) Stațiile de încărcare autovehicule electrice vor fi predate în administrare prin Protocol de predare-primire, în termen de 30 de zile de la data adoptării prezentei hotărâri.

Art. 3. Cu îndeplinirea prevederilor hotărârii se încredințează Direcția Patrimoniul municipiului și evidența proprietății, Direcția Economică și Serviciului Public de interes local pentru administrarea parcărilor.

Președinte de ședință,
Ec. Dan Ștefan TARCEA



Contrasemnează:
Secretarul general al municipiului,
Jr. Aurora ROȘCA

Responsible Tchue
Brimston Tchue
B/R

[illegible]

Perimetrul studiat cuprinde artere de circulație, identificate după cum urmează:

Nr. CF : 333034	Nr. lopo : 333034
Nr. CF : 333273	Nr. lopo : 333273
Nr. CF : 332624	Nr. lopo : 332624
Nr. CF : 333217	Nr. lopo : 333217
Nr. CF : 332823	Nr. lopo : 332823


Proiectul de amenajare a străzii Măhar Păunilor urmărește să ofere pietonilor și mijloacelor de transport nemotorizate priorități în utilizarea reînnoirea spațiilor, mobilierul, iluminatul public, plantarea unui număr semnificativ de arbori și asigurarea unei suprafețe pietonale libere de mașini parcate sunt principalele măsuri prevăzute care sporesc siguranța și confortul pietonilor și al celor care folosesc bicicletele.

Proiectul este finanțat în cadrul Programului Operațional Regional 2014-2020, Axa prioritară 4: Sprijinirea dezvoltării urbane durabile, Obiectiv specific 4.1: Reducerea emisiilor de carbon în municipiile reședință de județ prin investiții bazate pe planurile de mobilitate urbană durabilă.

Nr. _____ din 28.06.2019

Architect/Ref

- stati incare
masini e eliche.
str. Molnar Pivoni

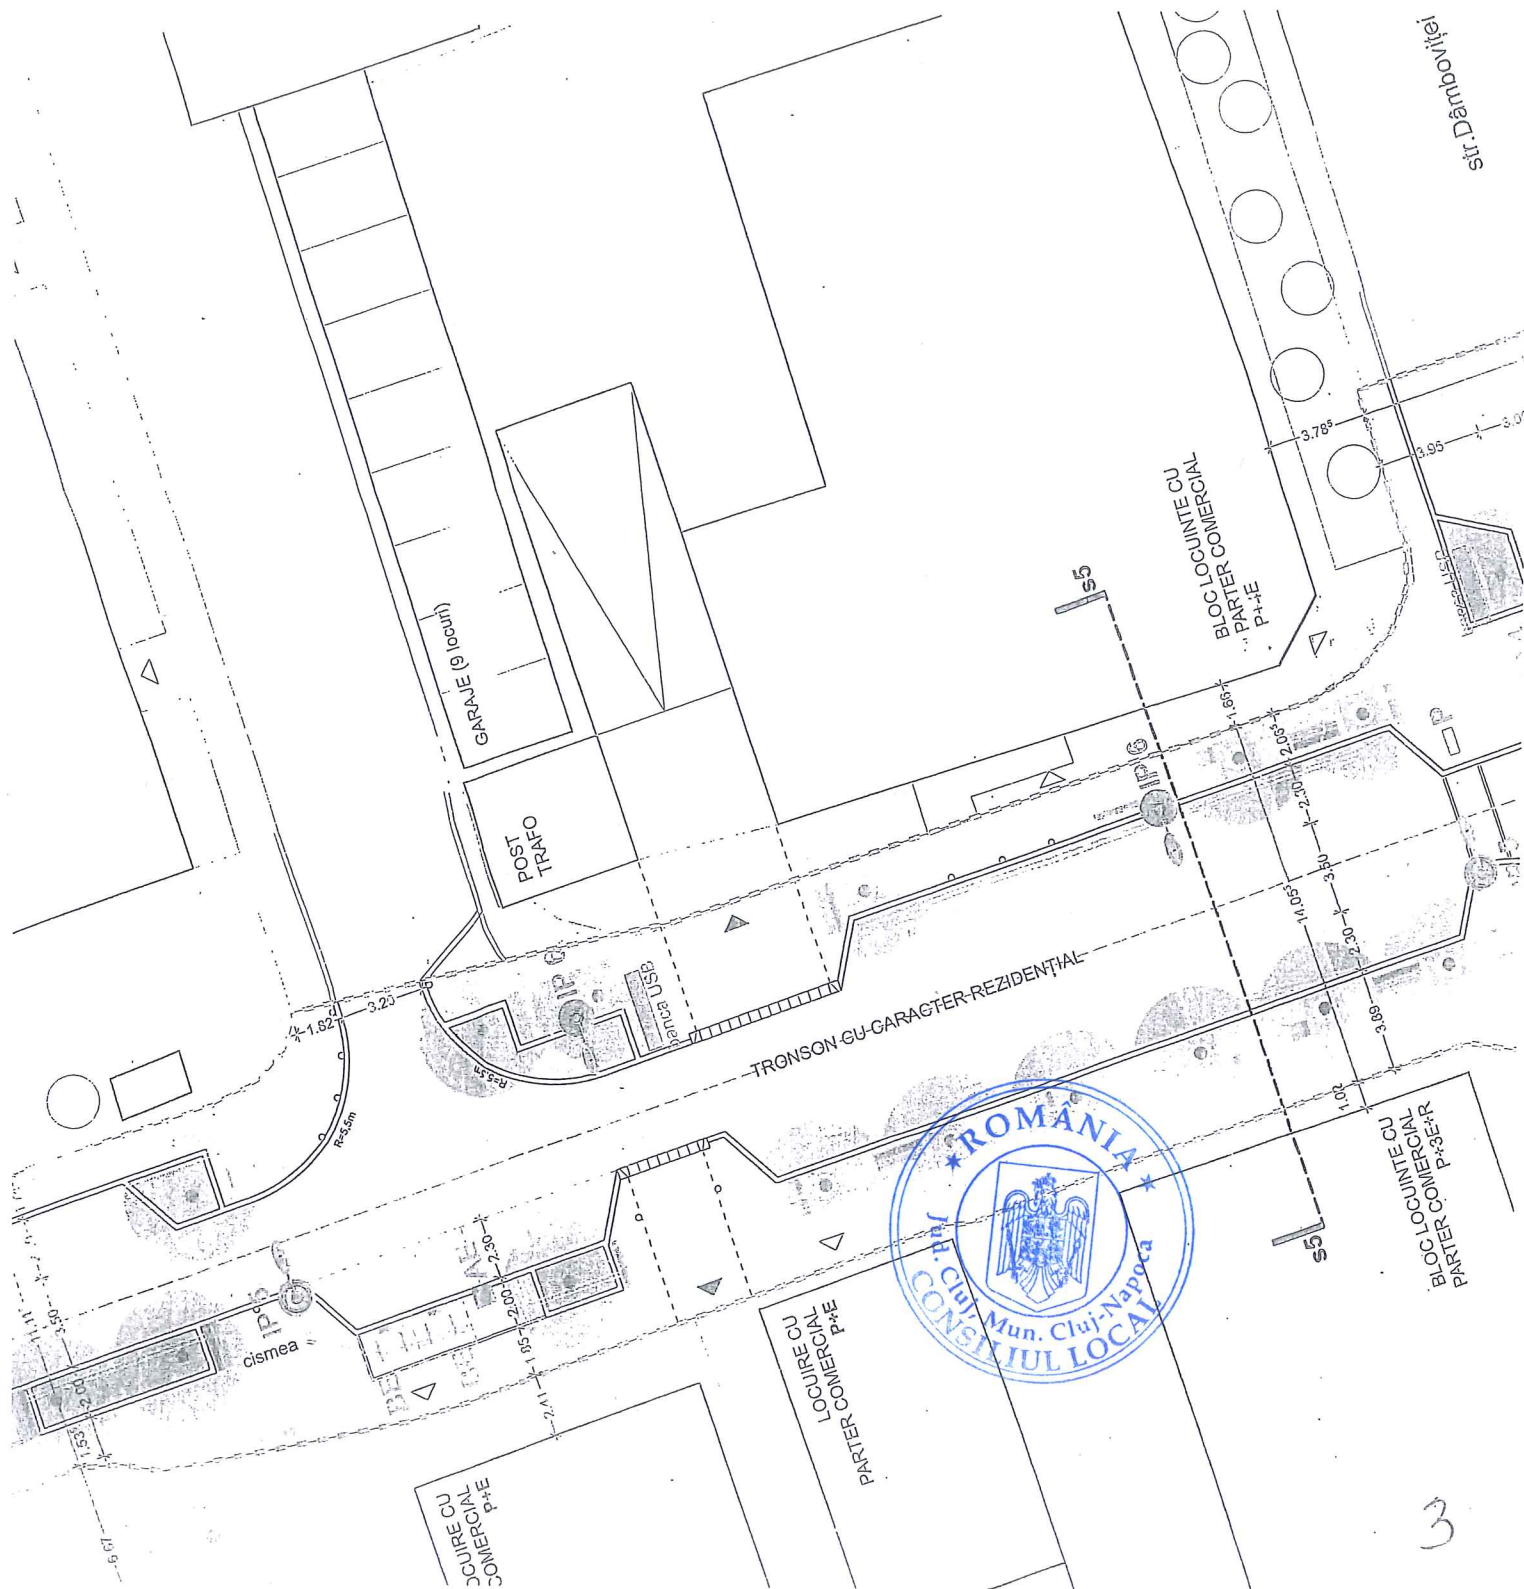

str. Dâmbovitiei

2

Anexa 2 la Hotărârea nr. 820/2020

stăție încălzire masini electrice
str. Fabricii de Zahar

[Signature]


POST
TRAFO

sodlu beton
oca 50x80cm



*Responsabil Tehnic
Benedicta Minde*

JUDEȚUL CLUJ
MUNICIPIUL CLUJ-NAPOCA
VICINATUL NEGRĂȘIMBARE
Construcție
Destinată
1/182 din 24.08.2019
Nr. 1/182
Anexa la autorizație de
destinare
Anexa la
Anexa la

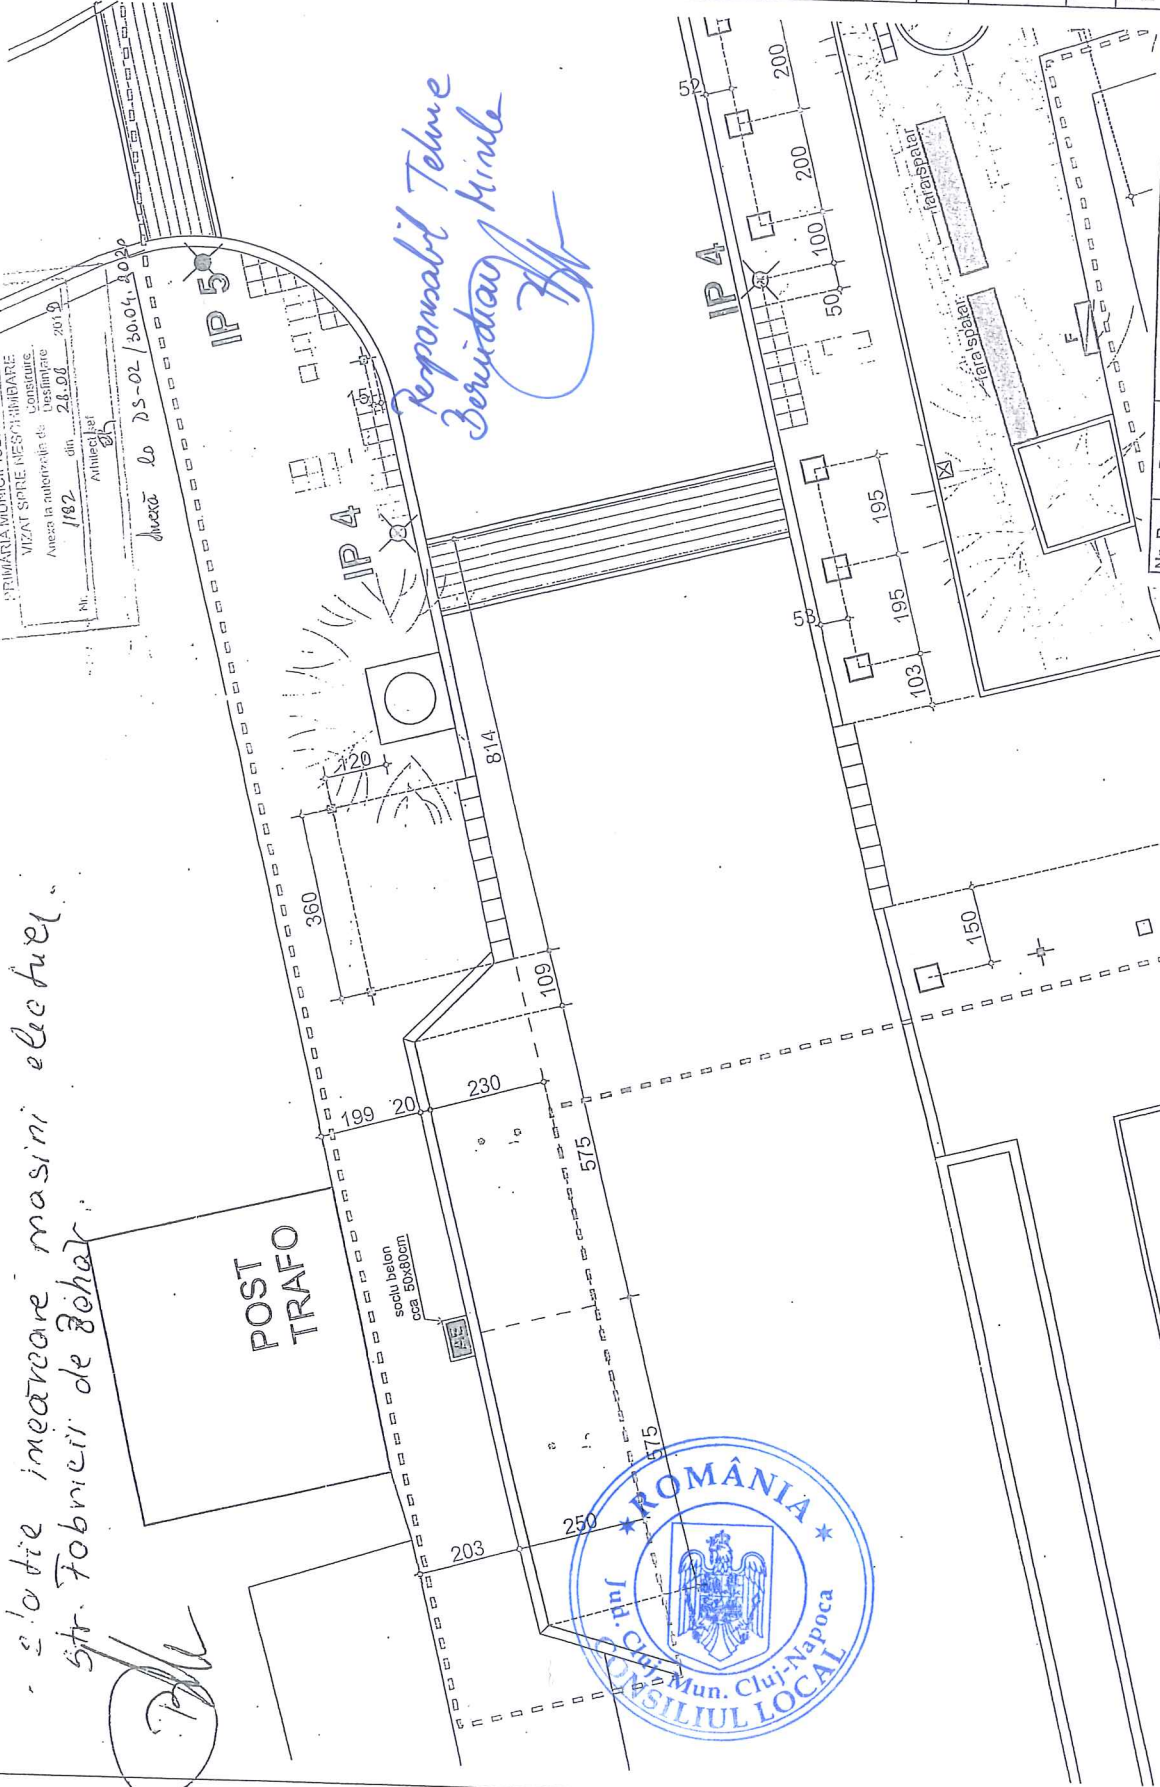

Nr. Rev.	Data	Modificări
01	14.10.2019	-Modificare poziție pentru 4 stâlpi de iluminat, conf. plan. -Modificare poziție arbore și poziție mobilier în zona de acces la subsolul cantinei UTCN, conf. plan.
02	30.04.2020	- amplasare stație de încălzire automobile electrice - adaptare limita proiect

© Acest document este proprietatea firmelor S.C. "Planwerk" și "Urbanism S.R.L." și nu poate fi folosit în altă scop decât cel pentru care a fost creat. Utilizarea sa în altă scop decât cel pentru care a fost creat este strict interzisă. Documentul este valabil numai în scopul pentru care a fost creat.

Proiect: 110/2019

Obiectul de investiții:
AMENAJARE CORIDORE PIETONALE:
STRADA MOLNAR PIUARIU CLUJ-NAPOCA

Beneficiar:
MUNICIPIUL CLUJ - NAPOCA
Str. Moșilor, Nr. 3
400001, Cluj-Napoca
Tel. +40 264 595200 Fax: +40 264 431575

Contractant general:
S.C. DIFERIT S.R.L.
Cluj-Napoca
Str. B-dul Mureșului, Nr. 10
400641, Cluj-Napoca
Tel. +40 264 625211 Fax: +40 264 432112

Proiectant general:
S.C. D.P. Cons S.R.L.
Cluj-Napoca
Str. Alea Bulei, Nr. 11712
400427, Cluj-Napoca
Tel. +40 0722215307, +40 074595214

Proiectant de specialitate:
S.C. PLANWERK ARHITECTURĂ ȘI URBANISM S.R.L.
Cluj-Napoca
Str. George Ștefan Ciocan, Nr. 3
400081, Cluj-Napoca
Tel. +40 264 439185 Fax: +40 264 439172

DATA August 2019 **SCARA** 1:100

Proiectat: Ing. Dorin BARBINTĂ

Proiectat: arh. Tudor PANESCU
arh. Benjamin KOHL
arh. Cristina BALOGH

Verificat: arh. Tudor PANESCU
arh. Benjamin KOHL
arh. Cristina BALOGH

Sef proiect: Ing. Dan LAZAN

Verificator tehnic: Data:

PLANSĂ

Detalii amplasare dotari urbane - extras

Numar: AD 04 - REV. 02