

CONSILIUL LOCAL AL MUNICIPIULUI
CLUJ-NAPOCA

HOTĂRÂRE

privind însușirea Documentațiilor tehnice pentru înscrierea imobilului
strada Mogoșoaia (tronsonul 1 și 2) din municipiul Cluj-Napoca,
în sistemul integrat de cadastru și carte funciară

Consiliul local al municipiului Cluj-Napoca întrunit în ședință ordinară,

Examinând proiectul de hotărâre privind însușirea Documentațiilor tehnice pentru înscrierea imobilului strada Mogoșoaia (tronsonul 1 și 2) din municipiul Cluj-Napoca, în sistemul integrat de cadastru și carte funciară – proiect din inițiativa primarului;

Reținând Referatul de aprobare nr. 285499 din 7.05.2021 al primarului municipiului Cluj-Napoca, în calitate de inițiator;

Analizând Raportul de specialitate nr. 285687 din 7.05.2021 al Direcției Patrimoniul municipiului și evidența proprietății și al Direcției Juridice, prin care se propune însușirea Documentațiilor tehnice pentru înscrierea imobilului strada Mogoșoaia (tronsonul 1 și 2), din municipiul Cluj-Napoca, în sistemul integrat de cadastru și carte funciară;

Văzând avizul comisiei de specialitate;

Luând în considerare prevederile art. 286 alin. (1) și (4), ale art. 289 alin. (2) și (3) din O.U.G. nr. 57/2019 privind Codul administrativ, cu modificările și completările ulterioare, ale art. 5 din anexa la Hotărârea Guvernului 392/2020 privind Normele tehnice pentru întocmirea inventarului bunurilor care alcătuiesc domeniul public și privat al comunelor, al orașelor, al municipiilor și al județelor, ale art. 41 alin. (5) din Legea nr. 7/1996 a cadastrului și publicității imobiliare, cu modificările și completările ulterioare, ale art. 23 lit. a) și 87 alin. (4) din Ordinul nr. 700/2014 al Directorului General al Agenției Naționale de Cadastru și Publicitate Imobiliară, cu modificările și completările ulterioare, ale art. 8 alin. (1) lit. c) din Ordonanța Guvernului nr. 43/1997 privind regimul drumurilor, republicată, precum și ale Hotărârii Guvernului nr. 193/2006, Anexa 1¹, poziția nr. 1506;

Potrivit dispozițiilor art. 129, 133 alin. (1), 139 și 196 din O.U.G. nr. 57/2019 privind Codul administrativ, cu modificările și completările ulterioare,

HOTĂRĂȘTE:

Art. 1. Se aprobă înscrierea în Cartea funciară nouă, în favoarea Municipiului Cluj-Napoca, a imobilului strada Mogoșoaia (tronsonul 1), cu suprafața măsurată de 3343 mp., cu destinație drum, domeniul public, în baza Ordonanței Guvernului nr. 43/1997 privind regimul drumurilor, republicată, art. 8 alin. (1) „Drumurile de interes local aparțin proprietății publice a unității administrative pe teritoriul căreia se află (...)”.

Art. 2. Se aprobă înscrierea în Cartea funciară nouă, în favoarea Municipiului Cluj-Napoca, a imobilului strada Mogoșoaia (tronsonul 2), cu suprafața măsurată de 1797 mp., cu destinație drum, domeniul public, în baza Ordonanței Guvernului nr. 43/1997 privind regimul drumurilor, republicată, art. 8 alin. (1) „Drumurile de interes local aparțin proprietății publice a unității administrative pe teritoriul căreia se află (...)”.

Art. 3. Se însușește Documentația tehnică de înscriere în Cartea funciară nouă a imobilului strada Mogoșoaia (tronsonul 1), din municipiul Cluj-Napoca, întocmită de S.C. Black Light S.R.L, persoană juridică autorizată A.N.C.P.I., ce se constituie în Anexa 1, care face parte integrantă din prezenta hotărâre.

Art. 4. Se însușește Documentația tehnică de înscriere în Cartea funciară nouă a imobilului strada Mogoșoaia (tronsonul 2), din municipiul Cluj-Napoca, întocmită de S.C. Black Light S.R.L, persoană juridică autorizată A.N.C.P.I., ce se constituie în Anexa 2, care face parte integrantă din prezenta hotărâre.

Art. 5. Comisia specială de inventariere a domeniului public al municipiului Cluj-Napoca reglementată de art. 289 alin. (2) și (3) din O.U.G. nr. 57/2019 privind Codul administrativ, cu modificările și completările ulterioare și de art. 5 din anexa la Hotărârea Guvernului nr. 392/2020 privind Normele tehnice pentru întocmirea inventarului bunurilor care alcătuiesc domeniul public și privat al comunelor, al orașelor, al municipiilor și al județelor, va asigura actualizarea Inventarului bunurilor care aparțin domeniului public al municipiului Cluj-Napoca, cu imobilul ce face obiectul prezentei hotărâri.

Art. 6. Cu îndeplinirea prevederilor hotărârii se încredințează Direcția Patrimoniul municipiului și evidența proprietății, Direcția Economică, Direcția Tehnică, Direcția Ecologie urbană și spații verzi, Direcția Generală de urbanism.

Președinte de ședință,
Ec. Dan Ștefan Tarcea



Contrasemnează:
Secretarul general al municipiului,
H. Aurora Roșca



BLACK LIGHT
trusted since 1992



Proiect nr. 3145/2020

„Documentație pentru primă înscriere str. Mogoșoaia - Tronson I, UAT Cluj Napoca”

Februarie 2021





BLACK LIGHT
trusted since 1992



Foaie de capăt

Proiect nr. 3145/2020

„Documentație pentru primă înscriere str. Mogoșoaia, UAT Cluj Napoca ”

Beneficiar:

PRIMĂRIA CLUJ NAPOCA

Întocmit:

S.C. Black Light S.R.L. Timișoara,
str. Virtuții nr. 1

Manager:

ing. Bîrlă Gigi-Aureliu

Februarie 2021



BLACK LIGHT
trusted since 1992



Colectiv de elaborare

Şef proiect:

ing. Daniel Mircea ACHIM

Întocmit:

ing. Loredana BEZNOSZKA

Desenat:

ing. Cristina Maria DAVID



Timișoara, Strada Virtuții, nr. 1, cod 300126, tel.: 0356 808 870, fax: 0356 808 874;
Cluj-Napoca, Strada Sarmisegetuza, nr. 18, cod 400592, tel.: 0364 409098, fax: 0364 434982;
București, str. Piața Montreal, nr. 10, clădirea WTC, intrarea F, etaj 1, sect. 1, tel.: 0745 25 2583,

office@blacklight.ro
www.blacklight.ro
BL-5.5.3.-PS.01

OFICIUL DE CADASTRU ȘI PUBLICITATE IMOBILIARĂ CLUJ
BIROUL DE CADASTRU ȘI PUBLICITATE IMOBILIARĂ CLUJ NAPOCA

Nr. de înregistrare/.....

CERERE DE RECEPȚIE ȘI ÎNSCRIERE

Subscrisa **MUNICIPIUL CLUJ - NAPOCA**, cu sediul în mun. Cluj-Napoca, str. Moșilor, nr. 3, identificată prin cod fiscal 4305857, împuternicesc persoana fizică/ juridică **S. C. BLACK LIGHT S. R. L.**, pentru înregistrarea documentației la OCPI și vă rog să dispuneți:

I. OBIECTUL RECEPȚIEI:

X - prima înscriere

☐ - actualizare informații cadastrale:

- ☐ - înscriere/ radiere construcții
- ☐ - modificarea limitei de proprietate
- ☐ - modificarea suprafeței imobilului
- ☐ - actualizare categorii de folosință/destinații
- ☐ - re poziționare
- ☐ - alte informații tehnice cu privire la imobil

☐ - documentația de identificare a amplasamentului imobilului situat pe un alt UAT☐ - documentație de atribuire număr cadastral☐ - documentație pentru dezlipire/alipire teren☐ - documentație de prima înregistrare UI☐ - documentație pentru apartamentare☐ - documentație pentru dezlipire/alipire UI☐ - documentație pentru re apartamentare☐ - documentație pentru mansardare☐ - documentație pentru descrierea dezmembărilor dreptului de proprietate☐ - documentație pentru reconstituirea cărții funciare pierdute, distruse sau sustrate**II. OBIECTUL ÎNSCRIERII:**

X - intabularea *

☐ - înscrierea provizorie **☐ - notarea ***☐ - radierea ******IMOBILUL: UAT CLUJ - NAPOCA**

Adresă imobil							Nr. CF/ Nr. cad (IE)
Localitate	Strada (Tarla)	Număr (Parcelă)	Bloc	Scara	Etaaj	Ap.	
CLUJ - NAPOCA	STR. MOGOȘOIA						

ACTUL JURIDIC care justifică cererea, anexat în original sau în copie legalizată :

Solicit comunicarea răspunsului: electronic (RGI online)

Semnătura proprietarului
MUNICIPIUL CLUJ – NAPOCA

.....

Semnătura și ștampila

SC BLACK LIGHT SRL

Seria RO-B-J

Nr.0796/2016 BEZNOSZKA

.....LOREDANA

Digitally signed by
BEZNOSZKA LOREDANA
Date: 2021.03.25 09:03:09
+02'00'

Serviciu achitat cu chitanța nr. . *****	Data	Suma	Cod serviciu
			211

* Drept de proprietate, uz, uzufruct, abitație, servitute, concesiune, ipotecă, privilegiu etc.

** Act sub condiție suspensivă, act sub condiție rezolutorie sau cu termen, hotărâre judecătorească care nu a rămas definitivă.

*** Incapacitate, locațiunea, preemțiunea, promisiunea de înstrăinare, sechestrul judiciar și asigurator, schimbarea rangului ipotecii, acțiuni în justiție asupra imobilului în cauză, orice alte fapte sau drepturi personale etc.

**** Drepturi reale, ipotecă, privilegiu.

Oficiul de Cadastru și Publicitate Imobiliară prelucrează date cu caracter personal furnizate de dumneavoastră prin mijloace automatizate, în scopul efectuării înscrisurilor în sistemul integrat de cadastru și carte funciară sau în vederea eliberării copiilor de pe documentele din arhivă.

Informațiile înregistrate sunt destinate utilizării de către operator și sunt comunicate numai destinatarilor abilitați prin lege (Codul civil, legi speciale), inclusiv organelor de poliție, parchetelor, instanțelor, altor autorități publice.

Conform Legii nr. 677/2001 pentru protecția persoanelor cu privire la prelucrarea datelor cu caracter personal și libera circulație a acestor date, cu modificările și completările ulterioare, beneficiați de dreptul de acces, de intervenție asupra datelor și de dreptul de a nu fi supus unei decizii individuale. Totodată, aveți dreptul să vă opuneți prelucrării datelor personale care vă privesc, în limitele prevăzute de art. 15 din Legea nr. 677/2001, cu modificările și completările ulterioare. Pentru exercitarea acestor drepturi, vă puteți adresa la Oficiul de Cadastru și Publicitate Imobiliară cu o cerere scrisă, datată și semnată. De asemenea, vă este recunoscut dreptul de a vă adresa justiției.



OFICIUL DE CADASTRU ȘI PUBLICITATE IMOBILIARĂ CLUJ
 BIROUL DE CADASTRU ȘI PUBLICITATE IMOBILIARĂ CLUJ-NAPOCA

DECLARAȚIE

Subscrisa **MUNICIPIUL CLUJ-NAPOCA**, cu sediul în mun. Cluj-Napoca, str. Moșilor, nr. 3, identificată prin cod fiscal 4305857, prin prezenta declar pe propria răspundere, în calitate de proprietar al imobilului înscris în CF nr. 324396 situate în intravilan loc. Cluj Napoca, sub sancțiunile prevăzute de Codul penal, cu privire la falsul în declarații, că:

- ☒ am indicat persoanei autorizate limitele și vecinii imobilului, în vederea întocmirii documentației cadastrale;
- ☒ am fost informat(ă) și solicit înscrierea în evidențele de cadastru și carte funciară a suprafeței rezultate din măsurători de **3343** mp, comunicată de persoana autorizată;
- ☐ am fost informat(ă) și sunt de acord cu poziționarea incertă a imobilului și a consecințelor ce decurg din acest lucru;
- ☐ am adus la cunoștința tuturor proprietarilor informațiile mai sus menționate, aceștia fiind de acord cu întocmirea documentației și înregistrarea ei la OCPI;
- ☒ imobilul nu se află în litigiu;
- ☐ titularii drepturilor reale asupra imobilelor vecine,, au fost convocați și nu s-au prezentat la convocare.

Îmi asum întreaga răspundere pentru punerea la dispoziția persoanei autorizate S.C. BLACK LIGHT S.R.L. /autorizație categoria I serie RO-B-J nr. 0796/2016 a următoarelor acte doveditoare ale dreptului de proprietate CF nr. 324396 Cluj-Napoca, în vederea identificării limitelor bunului imobil măsurat, pentru executarea documentației cadastrale, participând la măsurătoare.

Data:

Proprietar

BEZNOSZKA
LOREDANA

Digitally signed by
BEZNOSZKA
LOREDANA
Date: 2021.03.25
09:03:26 +02'00'

Semnătura și ștampila

Seria RO-B-J
Nr.0796/2016

.....
(semnătură)

.....
(persoană autorizată)

* Drept de proprietate, uz, uzufruct, abitație, servitute, concesiune, ipotecă, privilegiu etc.

** Act sub condiție suspensivă, act sub condiție rezolutorie sau cu termen, hotărâre judecătorească care nu a rămas definitivă.

*** Incapacitate, locațiunea, preemțiunea, promisiunea de înstrăinare, sechestrul judiciar și asigurator, schimbarea rangului ipotecii, acțiuni în justiție asupra imobilului în cauză, orice alte fapte sau drepturi personale etc.

**** Drepturi reale, ipotecă, privilegiu.

Oficiul de Cadastru și Publicitate Imobiliară prelucrează date cu caracter personal furnizate de dumneavoastră prin mijloace automatizate, în scopul efectuării înscrisurilor în sistemul integrat de cadastru și carte funciară sau în vederea eliberării copiilor de pe documentele din arhivă.

Informațiile înregistrate sunt destinate utilizării de către operator și sunt comunicate numai destinatarilor abilitați prin lege (Codul civil, legi speciale), inclusiv organelor de poliție, parchetelor, instanțelor, altor autorități publice.

Conform Legii nr. 677/2001 pentru protecția persoanelor cu privire la prelucrarea datelor cu caracter personal și libera circulație a acestor date, cu modificările și completările ulterioare, beneficiați de dreptul de acces, de intervenție asupra datelor și de dreptul de a nu fi supus unei decizii individuale. Totodată, aveți dreptul să vă opuneți prelucrării datelor personale care vă privesc, în limitele prevăzute de art. 15 din Legea nr. 677/2001, cu modificările și completările ulterioare. Pentru exercitarea acestor drepturi, vă puteți adresa la Oficiul de Cadastru și Publicitate Imobiliară cu o cerere scrisă, datată și semnată. De asemenea, vă este recunoscut dreptul de a vă adresa justiției.





BLACK LIGHT
— trusted since 1992



Borderou
de piese scrise și desenate

A. Piese scrise

1. Foaie de capăt
2. Colectiv de elaborare
3. Borderou de piese scrise și desenate
4. Memoriu tehnic
5. Inventar de coordonate
6. Calculul suprafețelor

B. Piese desenate

1. Anexa 1.35 – Plan de amplasament și delimitare a imobilului



MEMORIU TEHNIC

Adresa imobilului: Imobilul este situat în intravilan Mun. Cluj Napoca - str. Mogoșoaia.

Tipul lucrării: Documentație pentru primă înscriere str. Mogoșoaia, UAT Cluj Napoca.

Scurtă prezentare a situației din teren: Imobilul studiat este situat în intravilanul mun. Cluj Napoca - teren pentru drum strada Mogoșoaia. La teren, în urma indicării amplasamentului de către proprietar, s-a procedat la executarea măsurătorilor. În urma măsurătorilor executate la teren, a rezultat planul de situație scara 1:1000. Identificarea limitei imobilului în cauză, supus operațiunii de primă înscriere, a avut la bază planul de sistematizare întocmită în cadrul lucrărilor de amenajare de utilitate publică dispuse în baza decretului de expropriere. Pentru strada Mogoșoaia s-au întocmit un număr de două documentații cadastrale cu scopul de „primă înscriere”, pe tronsoane de străzi, conform identificării în carte funciară pe hărțile și planurile din arhiva OCPI. Imobilul este proprietatea publică a municipiului Cluj-Napoca încadrat în inventarul domeniului public conform Hotărârii de Guvern nr. 969/05.09.2002, la poziția 1506. A fost studiată baza de date e-terra pentru verificarea suprapunerilor cu alte imobile învecinate și s-a constatat că, limita prezentată în documentația prezentă, nu se suprapune cu vre-un alt imobil din vecinătate.

Operațiunea de primă înscriere a suprafeței de 3343 mp – teren pentru strada Mogoșoaia, prin recepția și deschiderea unei cărți funciare noi, cu diminuarea/sistarea unor suprafețe din cărțile funciare vechi, se va opera astfel:

CF nr. Cluj Napoca	Nr.top.	Suprafață conform CF (mp)	Suprafață CF după diminuare (mp)	Situația propusă – înscriere CF nou (mp)
		(A)	(B)	(A-B)
324396	23599	4010	667	3343
TOTAL		4010	667	3343

Scopul prezentei documentații este prima înscriere a terenului în suprafață de 3343 mp – teren pentru strada Mogoșoaia, care urmează a fi înscris în carte funciară nouă, conform situației actuale și reale din teren.

Specificarea modului de materializare a limitelor imobilului: Teren împrejmuit parțial prin împrejmuirea vecinătăților.

Operațiuni topo cadastrale:

Detaliile prezentate în planul de situație au fost recoltate în teren prin tehnologia GPS metoda RTK și prin măsurători efectuate cu stația totală.

- Sistemul GPS folosit este Geomax Zenit 35.

- Stația totală folosită este Leica TPS 1205.

Pentru recoltarea punctelor de detaliu s-a creat o rețea de puncte de sprijin GPS (metoda GPS RTK, precizie 1-2 cm / punct determinat) cu ajutorul cărora s-au ridicat apoi punctele de detaliu folosind



stația totală Leica TPS 1205. Gradul de detalieri: planul de situație a fost elaborat la scara 1:1000, iar numărul punctelor radiate a fost conform scopului lucrării, fiind o zonă deschisă – drum/stradă.

A fost folosită Stația Permanentă GNSS Rompos – Cluj, având următoarele coordonate elipsoidale:

Nume punct (vechi)	B	L	H
Stația Permanentă GNSS Rompos - Cluj	46°46'21.13804" N	23°37'29.26969" E	395.244

- Punctele determinate în sistem WGS 84, au fost transformate în coordonate STEREO - 70 prin programul TRANSDAT Versiunea 4.04, implementat oficial de A.N.C.P.I București.

Datele culese din teren au fost descarcate cu software de specialitate Leica Geo Office Combined și prelucrate cu programe de post-procesare, date care au fost exportate în fișiere ASCII și RINEX, care au fost folosite la întocmirea documentației și efectuarea verificărilor. Datele introduse în calculator au fost prelucrate cu ajutorul programelor specifice de lucru (AUTOCAD); S-a întocmit planul de situație la scara 1:1000 cu toate elementele culese de pe teren și s-au făcut verificările de rigoare pentru acest gen de lucrări;

Formatul datelor predate:

Planul de amplasament se va preda la Scara 1:1000, formatul de hârtie fiind A3 prelungit, având coordonate Stereografice 1970 și cote în Sistemul de Alitudini MAREA NEAGRĂ 1975;

Ridicarea topografică se va preda în format AutoCAD cu extensia (.dwg/.dxf) în coordonate Stereografice 1970, Marea Neagra 1975; Se vor preda toate elementele ridicărilor topografice (stații cu coordonate și cote, calcule rețea G.P.S și anexe de măsurători).

Documentația a fost întocmită respectând normele în vigoare respectiv Ordinul Directorului General al ANCPI Nr.700/2014 cu completările și modificările ulterioare, privind aprobarea Regulamentului de avizare, recepție și înscriere în evidențele de cadastru și carte funciară.

Documentația avizată va rămâne 1 exemplar în arhiva OCPI, iar 2 exemplare se vor preda beneficiarului.

Datele au fost stocate în format digital la executant și au fost predate pentru recepție la OCPI, atât în format analogic (pe hârtie) cât și digital (în formate .txt, și .dxf).

Au fost luate în considerare limitele imobilelor cărora li s-au atribuit numere cadastrale și recepționate de către oficiul teritorial.

Executant:

S. C. BLACK LIGHT S. R. L.
ing. Loredana BEZNOSZKA
Seria RO-TM-F
Nr. 0232/09.05.2016

BEZNOSZKA
LOREDANA

Semnat digital de
BEZNOSZKA LOREDANA
Data: 2021.03.25
10:06:47 +02'00'



MONITORUL OFICIAL

AL

ROMÂNIEI

ul 174 (XVIII) — Nr. 248 bis

PARTEA I
LEGI, DECRETE, HOTĂRĂRI ȘI ALTE ACTE

Luni, 20 martie 2006

SUMAR

Pagina

Anexa nr. 1¹ la Hotărârea Guvernului nr. 193/2006
pentru modificarea și completarea Hotărârii
Guvernului nr. 969/2002 privind alegerea
domeniului public al județului Cluj, precum și al
municipiilor, orașelor și comunelor din județul Cluj,
cu excepția municipiului Cluj-Napoca 3-447

HOTĂRĂRI ALE GUVERNULUI ROMÂN

GUVERNUL ROMÂNIEI

HOTĂRÂRE

pentru modificarea și completarea Hotărârii Guvernului nr. 969/2002 privind atestarea domeniului public al județului Cluj, precum și al municipiilor, orașelor și comunelor din județul Cluj, cu excepția municipiului Cluj-Napoca*)

În temeiul art. 108 din Constituția României, republicată,

Guvernul României adoptă prezenta hotărâre.

Articol unic. — Hotărârea Guvernului nr. 969/2002 privind atestarea domeniului public al județului Cluj, precum și al municipiilor, orașelor și comunelor din județul Cluj, cu excepția municipiului Cluj-Napoca, publicată în Monitorul Oficial al României, Partea I, nr. 684 și 684 bis din 17 septembrie 2002, cu modificările ulterioare, se modifică și se completează după cum urmează:

1. Titlul hotărârii va avea următorul cuprins:

*„HOTĂRÂRE
privind atestarea domeniului public al județului Cluj,
precum și al municipiilor, orașelor și comunelor
din județul Cluj”*

2. Articolul unic va avea următorul cuprins:
„Articol unic. — Se atestă apartenența publică al județului Cluj, precum și al municipiilor și comunelor din județul Cluj a bunurilor și anexele nr. 1—80 care fac parte integrantă hotărâre.”

3. După anexa nr. 1 se introduce o nouă anexă nr. 11, cu titlul „Inventarul bunurilor a domeniului public al municipiului Cluj-Napoca” conținutul prevăzut în anexa la prezenta hotărâre.

PRIM-MINISTRU
CĂLIN POPESCU-TĂRIȚEANU

Contrasemnează:

p. Ministrul administrației și internelor
Paul Victor Dobre,
secretar de stat

Ministrul finanțelor publice,
Sebastian Teodor Gheorghe Vlădescu

București, 9 februarie 2006.

Nr. 193.

*) Hotărârea Guvernului nr. 193/2006 a fost publicată în Monitorul Oficial al României, Partea I, nr. 248 din 20 martie 2006 și în acest număr bis.



10005538593

Carte Funciară Nr. 324396 Comuna/Oraș/Municipiu: Cluj-Napoca

**EXTRAS DE CARTE FUNCİARĂ
PENTRU INFORMARE**

Nr.	18967
Ziua	08
Luna	02
Anul	2017

Oficiul de Cadastru și Publicitate Imobiliară CLUJ
Biroul de Cadastru și Publicitate Imobiliară Cluj-NapocaBEZNOSZKA
LOREDANASemnat digital de
BEZNOSZKA
LOREDANA
Data: 2021.03.11
09:02:02 +02'00'**A. Partea I. Descrierea imobilului**

TEREN Intravilan

Nr. CF vechi:101378

Adresa: Loc. Cluj-Napoca, Jud. Cluj

Nr. Crt.	Nr cadastral Nr.	Suprafața* (mp)	Observații / Referințe
A1	Top: 23599	4.010	Teren pentru str.Mogoșoaia

B. Partea II. Proprietari și acte

Inscrieri privitoare la dreptul de proprietate și alte drepturi reale		Referințe
5879 / 17/10/1980		
Decret nr. 424/1978, din 01/01/1978 emis de STATUL ROMÂN (plan de situație anexat);		
B1	Intabulare, drept de PROPRIETATE, dobândit prin Lege, cota actuala 1/1	A1
1) STATUL ROMÂN, ÎN ADMINISTRAREA OPERATIVĂ A 2) G.I.G.C.L JUD.CLUJ		

C. Partea III. SARCINI .

Inscrieri privind dezmembramintele dreptului de proprietate, drepturi reale de garanție și sarcini	Referințe
NU SUNT	



Anexa Nr. 1 La Partea I

Teren

Nr cadastral	Suprafața (mp)*	Observații / Referințe
Top: 23599	4.010	Teren pentru str.Mogoșoaia

* Suprafața este determinată în planul de proiecție Stereo 70.

DETALII LINIARE IMOBIL

Geometria pentru acest imobil nu a fost găsită.

Date referitoare la teren

Crt	Categorie folosință	Intra vilan	Suprafața (mp)	Tarla	Parcelă	Nr. topo	Observații / Referințe
1	drum	DA	4.010	-	-	23599	Teren pentru str.Mogoșoaia

Certific că prezentul extras corespunde cu pozițiile în vigoare din cartea funciară originală, păstrată de acest birou.

Prezentul extras de carte funciară este valabil la autentificarea de către notarul public a actelor juridice prin care se sting drepturile reale precum și pentru dezbaterile succesiunilor, iar informațiile prezentate sunt susceptibile de orice modificare, în condițiile legii.

S-a achitat tariful de 20 RON, -Chitanța internă nr.5407/08-02-2017 în suma de 20, pentru serviciul de publicitate imobiliară cu codul nr. 272.

Data soluționării,
13-02-2017

Data eliberării,
1/1

Asistent Registrator

ANGELA MIHAI


(parafa și semnătura)

Referent,

Cosmina Raluca RAL
(parafa și semnătura)

13. FEB. 2017

PLAN PARCELAR
SCARA 1:2000

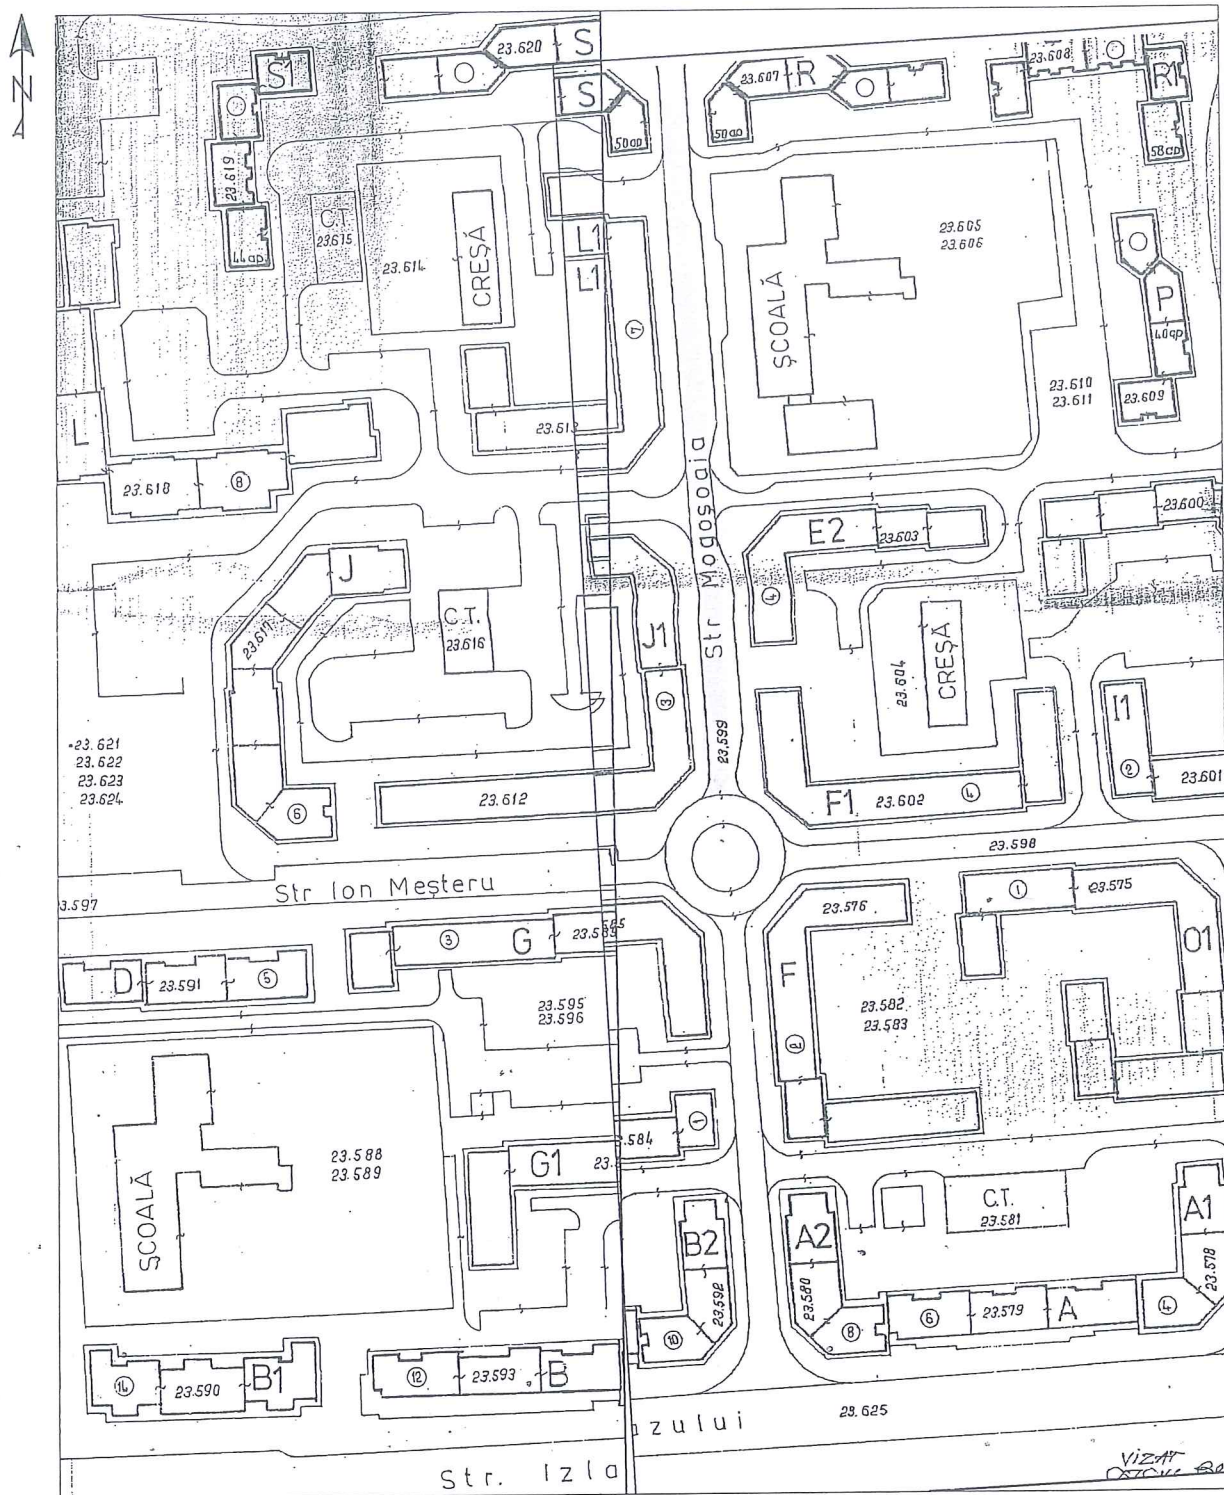

BEZNOSZKA
LOREDANA

Semnat digital de BEZNOSZKA LOREDANA
Data: 2021.03.11 12:58:47 +0200



[Handwritten signature]

INVENTAR DE COORDONATE
Sistemul de proiecție Stereografic 1970
Strada Mogosoia, Municipiul Cluj-Napoca, județul Cluj
U.A.T. CLUJ-NAPOCA

INVENTAR DE COORDONATE					
Pct.	Nord(X)	Est(Y)			
1	585324.985	390173.356	33	585224.397	390163.000
2	585320.738	390173.458	34	585234.586	390162.381
3	585296.447	390174.923	35	585236.653	390161.639
4	585286.411	390175.318	36	585239.588	390159.987
5	585259.851	390176.720	37	585255.334	390159.439
6	585257.921	390177.268	38	585256.051	390160.389
7	585256.456	390178.737	39	585256.751	390160.874
8	585255.734	390180.720	40	585258.326	390161.605
9	585243.779	390181.996	41	585260.378	390161.936
10	585241.903	390179.717	42	585261.383	390161.912
11	585240.514	390179.040	43	585265.247	390161.821
12	585238.532	390178.926	44	585270.554	390161.721
13	585227.683	390179.568	45	585293.298	390160.507
14	585225.079	390179.744	46	585324.341	390158.650
15	585211.201	390180.472	47	585329.554	390158.037
16	585208.667	390180.782	48	585354.250	390157.194
17	585198.631	390181.350	49	585355.462	390157.194
18	585195.800	390181.518	50	585375.574	390155.857
19	585183.282	390182.219	51	585378.772	390154.916
20	585180.735	390182.429	52	585380.826	390153.357
21	585166.722	390183.036	53	585382.259	390150.820
22	585166.371	390165.709	54	585382.872	390168.398
23	585167.917	390166.331	55	585380.525	390166.827
24	585169.123	390166.472	56	585377.857	390166.077
25	585171.727	390166.081	57	585375.353	390166.366
26	585174.244	390166.019	58	585366.640	390167.210
27	585188.336	390165.152	59	585364.843	390167.280
28	585190.834	390164.993	60	585359.883	390167.406
29	585205.385	390164.086	61	585357.669	390167.546
30	585205.390	390163.780	62	585355.547	390168.366
31	585208.093	390163.672	63	585353.807	390169.758
32	585221.759	390163.141	64	585352.836	390171.083
			65	585352.334	390172.154
			66	585338.909	390172.628
			S=3343mp		



BEZNOSZKA
LOREDANA


Digitally signed by
BEZNOSZKA LOREDANA
Date: 2021.03.25
09:04:28 +02'00'

ÎNTOCMIT:
SC BLACK LIGHT SRL
ing. Loredana BEZNOSZKA

DATA:
MARTIE 2021



PLAN DE AMPLASAMENT ȘI DELIMITARE A IMOBILULUI
SCARA 1:1000

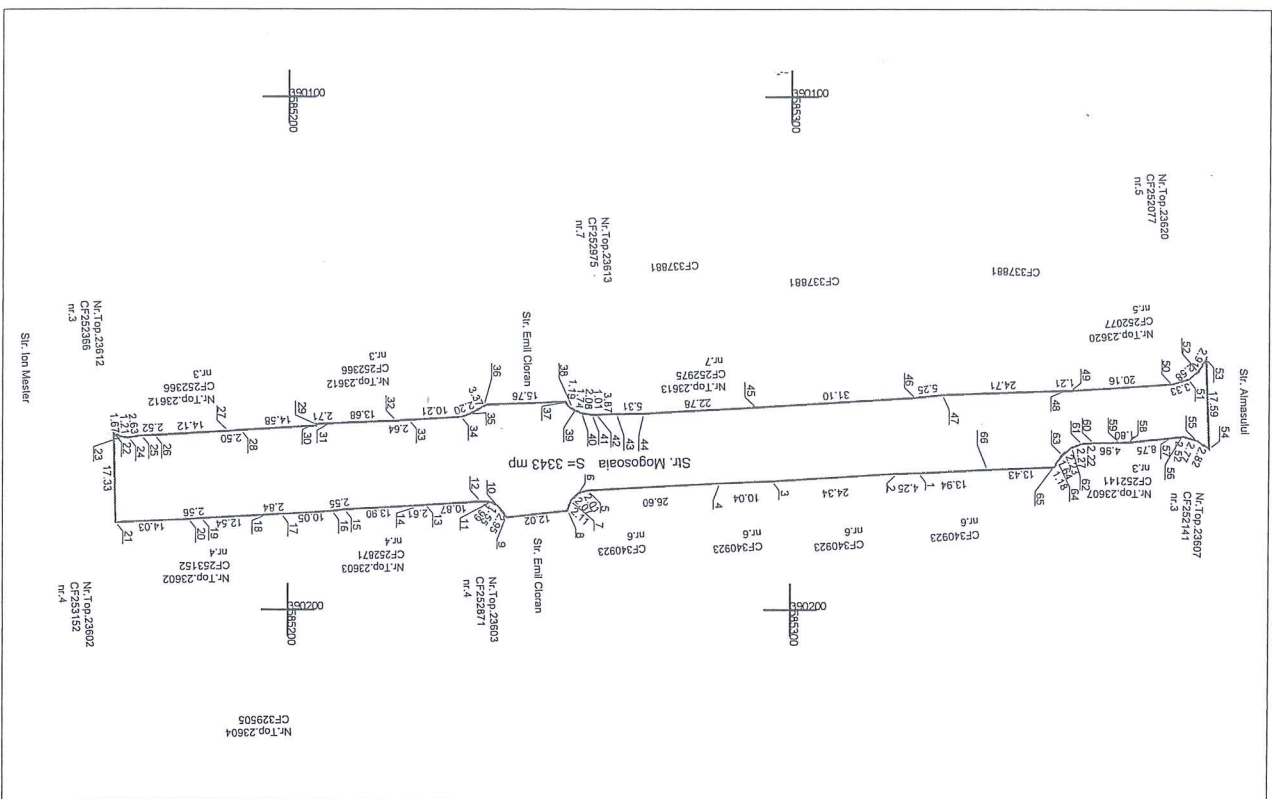

Nr. cadastral	Suprafata masurata (mp)	Adresa imobilului
3343		Strada Mogosoaia, Cluj-Napoca
Cartea Funciara nr.	UAT	Cluj-Napoca

ANEXA 1.35



BEZDOSZKA
A
LOREDANA
Digitally signed by
BEZDOSZKA
LOREDANA
Date: 2021.03.25
09:04:10 +0200

A. Date referitoare la teren

Nr. parcela	Categorie de folosinta	Suprafata (mp)	Mentuni
1	DR	3343	
B. Date referitoare la constructii			
Cod	Destinatia	Suprafata construita la sol (mp)	Mentuni
-	-	-	-
Total		Suprafata totala masurata a imobilului = 3343 mp	
		Suprafata din act = 3343 mp	

Executant:

SC BLACK LIGHT SRL
Ing. Loredana BEZDOSZKA

Inspector

Confirm introducerea imobilului in baza de date integrata si
atribuirea numarului cadastral

Confirm executarea masuratorilor la teren,
corectitudinea inregistrarii documentatiei cadastrale si
corespondenta acesteia cu realitatea din teren

Date: Martie 2021



BLACK LIGHT
trusted since 1992



Proiect nr. 3145/2020

„Documentație pentru primă înscriere str. Mogoșoaia – Tronson II, UAT Cluj Napoca”

Februarie 2021



Timișoara, Strada Virtuții, nr. 1, cod 300126, tel.: 0356 808 870, fax: 0356 808 871;
Cluj-Napoca, Strada Sarmisegetuza, nr. 18, cod 400592, tel.: 0364409098, fax: 0264484982;
București, str. Piața Montreal, nr. 10, clădirea WTC, intrarea F, etaj 1, sect. 1, tel.: 0745252583;
office@blacklight.ro
www.blacklight.ro
BL-5.5.3.-PS.01



BLACK LIGHT
trusted since 1992



Foaie de capăt

Proiect nr. 3145/2020

„Documentație pentru primă înscriere str. Mogoșoaia, UAT Cluj Napoca “

Beneficiar:

PRIMĂRIA CLUJ NAPOCA

Întocmit:

S.C. Black Light S.R.L. Timișoara,
str. Virtuții nr. 1

Manager:

ing. Bîrlă Gigi–Aureliu

Februarie 2021



BLACK LIGHT
trusted since 1992



Colectiv de elaborare

Şef proiect:

ing. Daniel Mircea ACHIM

Întocmit:

ing. Loredana BEZNOSZKA

Desenat:

ing. Cristina Maria DAVID

OFICIUL DE CADASTRU ȘI PUBLICITATE IMOBILIARĂ CLUJ
BIROUL DE CADASTRU ȘI PUBLICITATE IMOBILIARĂ CLUJ NAPOCA

Nr. de înregistrare/.....

CERERE DE RECEPȚIE ȘI ÎNSCRIERE

Subscrisa MUNICIPIUL CLUJ - NAPOCA, cu sediul în mun. Cluj-Napoca, str. Moșilor, nr. 3, identificată prin cod fiscal 4305857, împuternicesc persoana fizică/juridică S. C. BLACK LIGHT S. R. L., pentru înregistrarea documentației la OCPI și vă rog să dispuneți:

I. OBIECTUL RECEPȚIEI:

X - prima înscriere

- ☐ - actualizare informații cadastrale:
- ☐ - înscriere/ radiere construcții
 - ☐ - modificarea limitei de proprietate
 - ☐ - modificarea suprafeței imobilului
 - ☐ - actualizare categorii de folosință/destinații
 - ☐ - re poziționare
 - ☐ - alte informații tehnice cu privire la imobil
- ☐ - documentația de identificare a amplasamentului imobilului situat pe un alt UAT
- ☐ - documentație de atribuire număr cadastral
- ☐ - documentație pentru dezlipire/alipire teren
- ☐ - documentație de prima înregistrare UI
- ☐ - documentație pentru apartamentare
- ☐ - documentație pentru dezlipire/alipire UI
- ☐ - documentație pentru re apartamentare
- ☐ - documentație pentru mansardare
- ☐ - documentație pentru descrierea dezmembrementelor dreptului de proprietate
- ☐ - documentație pentru reconstituirea cărții funciare pierdute, distruse sau sustrase

II. OBIECTUL ÎNSCRIERII:

- X - intabularea *
- ☐ - înscrierea provizorie **
- ☐ - notarea ***
- ☐ - radierea ****

IMOBILUL: UAT CLUJ - NAPOCA

Adresă imobil							Nr. CF/ Nr. cad (IE)
Localitate	Strada (Tarla)	Număr (Parcelă)	Bloc	Scara	Etaj	Ap.	
CLUJ - NAPOCA	STR. MOGOȘOAIA						

ACTUL JURIDIC care justifică cererea, anexat în original sau în copie legalizată :
Solicit comunicarea răspunsului: electronic (RGI online)

Semnătura proprietarului
MUNICIPIUL CLUJ – NAPOCA

Semnătura și ștampila
SC BLACK LIGHT SRL
Seria RO-B-J

Nr.0796/2016 BEZNOSZKA
LOREDANA
Date: 2021.03.25
09:05:52 +02'00'

Serviciu achitat cu chitanța nr. *****	Data	Suma	Cod serviciu
			211

* Drept de proprietate, uz, uzufruct, abitație, servitute, concesiune, ipotecă, privilegiu etc.

** Act sub condiție suspensivă, act sub condiție rezolutorie sau cu termen, hotărâre judecătorească care nu a rămas definitivă.

*** Incapacitate, locațiunea, preemțiunea, promisiunea de înstrăinare, sechestrul judiciar și asigurator, schimbarea rangului ipotecii, acțiuni în justiție asupra imobilului în cauză, orice alte fapte sau drepturi personale etc.

**** Drepturi reale, ipotecă, privilegiu.

Oficiul de Cadastru și Publicitate Imobiliară prelucrează date cu caracter personal furnizate de dumneavoastră prin mijloace automatizate, în scopul efectuării înscrierilor în sistemul integrat de cadastru și carte funciară sau în vederea eliberării copiilor de pe documentele din arhivă.

Informațiile înregistrate sunt destinate utilizării de către operator și sunt comunicate numai destinatarilor abilitați prin lege (Codul civil, legi speciale), inclusiv organelor de poliție, parchetelor, instanțelor, altor autorități publice.

Conform Legii nr. 677/2001 pentru protecția persoanelor cu privire la prelucrarea datelor cu caracter personal și libera circulație a acestor date, cu modificările și completările ulterioare, beneficiați de dreptul de acces, de intervenție asupra datelor și de dreptul de a nu fi supus unei decizii individuale. Totodată, aveți dreptul să vă opuneți prelucrării datelor personale care vă privesc, în limitele prevăzute de art. 15 din Legea nr. 677/2001, cu modificările și completările ulterioare. Pentru exercitarea acestor drepturi, vă puteți adresa la Oficiul de Cadastru și Publicitate Imobiliară cu o cerere scrisă, datată și semnată. De asemenea, vă este recunoscut dreptul de a vă adresa justiției.



OFICIUL DE CADASTRU ȘI PUBLICITATE IMOBILIARĂ CLUJ
BIROUL DE CADASTRU ȘI PUBLICITATE IMOBILIARĂ CLUJ-NAPOCA

DECLARAȚIE

Subscrisa **MUNICIPIUL CLUJ-NAPOCA**, cu sediul în mun. Cluj-Napoca, str. Moșilor, nr. 3, identificată prin cod fiscal 4305857, prin prezenta declar pe propria răspundere, în calitate de proprietar al imobilului înscris în CF nr. 324396 situate în intravilan loc. Cluj Napoca, sub sancțiunile prevăzute de Codul penal, cu privire la falsul în declarații, că:

- ☒ am indicat persoanei autorizate limitele și vecinii imobilului, în vederea întocmirii documentației cadastrale;
- ☒ am fost informat(ă) și solicit înscrierea în evidențele de cadastru și carte funciară a suprafeței rezultate din măsurători de **1797 mp**, comunicată de persoana autorizată;
- ☐ am fost informat(ă) și sunt de acord cu poziționarea incertă a imobilului și a consecințelor ce decurg din acest lucru;
- ☐ am adus la cunoștința tuturor proprietarilor informațiile mai sus menționate, aceștia fiind de acord cu întocmirea documentației și înregistrarea ei la OCPI;
- ☒ imobilul nu se află în litigiu;
- ☐ titularii drepturilor reale asupra imobilelor vecine,, au fost convocați și nu s-au prezentat la convocare.

Îmi asum întreaga răspundere pentru punerea la dispoziția persoanei autorizate S.C. BLACK LIGHT S.R.L. /autorizație categoria I serie RO-B-J nr. 0796/2016 a următoarelor acte doveditoare ale dreptului de proprietate CF nr. 324396 Cluj-Napoca, în vederea identificării limitelor bunului imobil măsurat, pentru executarea documentației cadastrale, participând la măsurătoare.

Data:

Proprietar

Semnătura și ștampila

Seria RO-B-J

Nr.0796/2016

.....
(semnătură)

BEZNOSZKA
LOREDANA

Digitally signed by
BEZNOSZKA LOREDANA
Date: 2021.03.25
09:06:18 +02'00'

.....
(persoană autorizată)

* Drept de proprietate, uz, uzufruct, abitație, servitute, concesiune, ipotecă, privilegiu etc.

** Act sub condiție suspensivă, act sub condiție rezolutorie sau cu termen, hotărâre judecătorească care nu a rămas definitivă.

*** Incapacitate, locațiunea, preemțiunea, promisiunea de înstrăinare, sechestrul judiciar și asigurator, schimbarea rangului ipotecii, acțiuni în justiție asupra imobilului în cauză, orice alte fapte sau drepturi personale etc.

**** Drepturi reale, ipotecă, privilegiu.

Oficiul de Cadastru și Publicitate Imobiliară prelucra date cu caracter personal furnizate de dumneavoastră prin mijloace automatizate, în scopul efectuării înscrisurilor în sistemul integrat de cadastru și carte funciară sau în vederea eliberării copiilor de pe documentele din arhivă.

Informațiile înregistrate sunt destinate utilizării de către operator și sunt comunicate numai destinatarilor abilitați prin lege (Codul civil, legi speciale), inclusiv organelor de poliție, parchetelor, instanțelor, altor autorități publice.

Conform Legii nr. 677/2001 pentru protecția persoanelor cu privire la prelucrarea datelor cu caracter personal și libera circulație a acestor date, cu modificările și completările ulterioare, beneficiați de dreptul de acces, de intervenție asupra datelor și de dreptul de a nu fi supus unei decizii individuale. Totodată, aveți dreptul să vă opuneți prelucrării datelor personale care vă privesc, în limitele prevăzute de art. 15 din Legea nr. 677/2001, cu modificările și completările ulterioare. Pentru exercitarea acestor drepturi, vă puteți adresa la Oficiul de Cadastru și Publicitate Imobiliară cu o cerere scrisă, datată și semnată. De asemenea, vă este recunoscut dreptul de a vă adresa justiției.





BLACK LIGHT
trusted since 1992



Borderou
de piese scrise și desenate

A. Piese scrise

1. Foaie de capăt
2. Colectiv de elaborare
3. Borderou de piese scrise și desenate
4. Memoriu tehnic
5. Inventar de coordonate
6. Calculul suprafețelor

B. Piese desenate

1. Anexa 1.35 – Plan de amplasament și delimitare a imobilului

**MEMORIU TEHNIC**

Adresa imobilului: Imobilul este situat în intravilan Mun. Cluj Napoca - str. Mogoșoaia.

Tipul lucrării: Documentație pentru primă înscriere str. Mogoșoaia, UAT Cluj Napoca.

Scurtă prezentare a situației din teren: Imobilul studiat este situat în intravilanul mun. Cluj Napoca - teren pentru drum strada Mogoșoaia. La teren, în urma indicării amplasamentului de către proprietar, s-a procedat la executarea măsurătorilor. În urma măsurătorilor executate la teren, a rezultat planul de situație scara 1:1000. Identificarea limitei imobilului în cauză, supus operațiunii de primă înscriere, a avut la bază planul de sistematizare întocmită în cadrul lucrărilor de amenajare de utilitate publică dispuse în baza decretului de expropriere. Pentru strada Mogoșoaia s-au întocmit un număr de două documentații cadastrale cu scopul de „primă înscriere”, pe tronsoane de străzi, conform identificării în carte funciară pe hărțile și planurile din arhiva OCPI. Imobilul este proprietatea publică a municipiului Cluj-Napoca încadrat în inventarul domeniului public conform Hotărârii de Guvern nr. 969/05.09.2002, la poziția 1506. A fost studiată baza de date e-terra pentru verificarea suprapunerilor cu alte imobile învecinate și s-a constatat că, limita prezentată în documentația prezentă, nu se suprapune cu vre-un alt imobil din vecinătate.

Operațiunea de primă înscriere a suprafeței de 1797 mp – teren pentru strada Mogoșoaia, prin recepția și deschiderea unei cărți funciare noi, cu diminuarea/sistarea unor suprafețe din cărțile funciare vechi, se va opera astfel:

CF nr. Cluj Napoca	Nr.top.	Suprafață conform CF (mp)	Suprafață CF după diminuare (mp)	Situația propusă – înscriere CF nou (mp)
		(A)	(B)	(A-B)
324396	23599	4010	2213	1797
TOTAL		4010	2213	1797

Scopul prezentei documentații este prima înscriere a terenului în suprafață de 1797 mp – teren pentru strada Mogoșoaia, care urmează a fi înscris în carte funciară nouă, conform situației actuale și reale din teren.

Specificarea modului de materializare a limitelor imobilului: Teren împrejmuit parțial prin împrejmuirea vecinătăților.

Operațiuni topo cadastrale:

Detaliile prezentate în planul de situație au fost recoltate în teren prin tehnologia GPS metoda RTK și prin măsurători efectuate cu stația totală.

- Sistemul GPS folosit este Geomax Zenit 35.

- Stația totală folosită este Leica TPS 1205.

Pentru recoltarea punctelor de detaliu s-a creat o rețea de puncte de sprijin GPS (metoda GPS RTK, precizie 1-2 cm / punct determinat) cu ajutorul cărora s-au ridicat apoi punctele de detaliu folosind



BLACK LIGHT
— trusted since 1992



stația totală Leica TPS 1205. Gradul de detaliere: planul de situație a fost elaborat la scara 1:1000, iar numărul punctelor radiate a fost conform scopului lucrării, fiind o zonă deschisă – drum/stradă.

A fost folosită Stația Permanentă GNSS Rompos – Cluj, având următoarele coordonate elipsoidale:

Nume punct (vechi)	B	L	H
Stația Permanentă GNSS Rompos - Cluj	46°46'21.13804" N	23°37'29.26969" E	395.244

- Punctele determinate în sistem WGS 84, au fost transformate în coordonate STEREO - 70 prin programul TRANSDAT Versiunea 4.04, implementat oficial de A.N.C.P.I București.

Datele culese din teren au fost descarcate cu software de specialitate Leica Geo Office Combined și prelucrate cu programe de post-procesare, date care au fost exportate în fișiere ASCII și RINEX, care au fost folosite la întocmirea documentației și efectuarea verificărilor. Datele introduse în calculator au fost prelucrate cu ajutorul programelor specifice de lucru (AUTOCAD); S-a întocmit planul de situație la scara 1:1000 cu toate elementele culese de pe teren și s-au făcut verificările de rigoare pentru acest gen de lucrări;

Formatul datelor predate:

Planul de amplasament se va preda la Scara 1:1000, formatul de hârtie fiind A3 prelungit, având coordonate Stereografice 1970 și cote în Sistemul de Altitudini MAREA NEAGRĂ 1975;

Ridicarea topografică se va preda în format AutoCAD cu extensia (.dwg/.dxf) în coordonate Stereografice 1970, Marea Neagra 1975; Se vor preda toate elementele ridicărilor topografice (stații cu coordonate și cote, calcule rețea G.P.S si anexe de măsurători).

Documentația a fost întocmită respectând normele în vigoare respectiv Ordinul Directorului General al ANCPPI Nr.700/2014 cu completările și modificările ulterioare, privind aprobarea Regulamentului de avizare, recepție și înscriere în evidențele de cadastru și carte funciară.

Documentația avizată va rămâne 1 exemplar în arhiva OCPI, iar 2 exemplare se vor preda beneficiarului.

Datele au fost stocate în format digital la executant și au fost predate pentru recepție la OCPI, atât în format analogic (pe hârtie) cât și digital (în formate .txt, și .dxf).

Au fost luate în considerare limitele imobilelor cărora li s-au atribuit numere cadastrale și recepționate de către oficiul teritorial.

Executant:

S. C. BLACK LIGHT S. R. L.
ing. Loredana BEZNOSZKA
Seria RO-TM-F
Nr. 0232/09.05.2016

**BEZNOSZKA
LOREDANA**

Semnăt digital de
BEZNOSZKA LOREDANA
Data: 2021.03.25 10:08:44
+02'00'

Timișoara, Strada Virtuții, nr. 1, cod 300126, tel.: 0356 808 870, fax: 0356 808 871;
Cluj-Napoca, Strada Sarmisegetuza, nr. 18, cod 400592, tel. :0364409098, fax: 0264484982;
București, str. Piața Montreal, nr. 10, clădirea WTC, intrarea F, etaj 1, sect. 1, tel.: 0745252583;

office@blacklight.ro
www.blacklight.ro
BL-5.5.3.-PS.01



10005538593

Carte Funciară Nr. 324396 Comuna/Oraș/Municipiu: Cluj-Napoca

**EXTRAS DE CARTE FUNCİARĂ
PENTRU INFORMARE**

Nr.	18967
Ziua	08
Luna	02
Anul	2017

Oficiul de Cadastru și Publicitate Imobiliară CLUJ
Biroul de Cadastru și Publicitate Imobiliară Cluj-NapocaBEZNOSZKA
LOREDANASemnat digital de
BEZNOSZKA
LOREDANA
Data: 2021.03.11
09:02:02 +02'00'**A. Partea I. Descrierea imobilului****TEREN** Intravilan

Nr. CF vechi:101378

Adresa: Loc. Cluj-Napoca, Jud. Cluj

Nr. Crt.	Nr cadastral	Suprafața* (mp)	Observații / Referințe
A1	Top: 23599	4.010	Teren pentru str.Mogoșoia

B. Partea II. Proprietari și acte

Inscrieri privitoare la dreptul de proprietate și alte drepturi reale		Referințe
5879 / 17/10/1980		
Decret nr. 424/1978, din 01/01/1978 emis de STATUL ROMÂN (plan de situație anexat);		
B1	Intabulare, drept de PROPRIETATE, dobandit prin Lege, cota actuala 1/1	A1
	1) STATUL ROMÂN, ÎN ADMINISTRAREA OPERATIVĂ A 2) G.I.G.C.I JUD.CLUJ	

C. Partea III. SARCINI .

Inscrieri privind dezmembramintele dreptului de proprietate, drepturi reale de garanție și sarcini	Referințe
NU SUNT	



Anexa Nr. 1 La Partea I

Teren

Nr cadastral	Suprafața (mp)*	Observații / Referințe
Top: 23599	4.010	Teren pentru str.Mogoșoaia

* Suprafața este determinată în planul de proiecție Stereo 70.

DETALII LINIARE IMOBIL

Geometria pentru acest imobil nu a fost găsită.

Date referitoare la teren

Crt	Categorie folosință	Intra vilan	Suprafața (mp)	Tarla	Parcelă	Nr. topo	Observații / Referințe
1	drum	DA	4.010	-	-	23599	Teren pentru str.Mogoșoaia

Certific că prezentul extras corespunde cu pozițiile în vigoare din cartea funciară originală, păstrată de acest birou.

Prezentul extras de carte funciară este valabil la autentificarea de către notarul public a actelor juridice prin care se sting drepturile reale precum și pentru dezbateră succesiunilor, iar informațiile prezentate sunt susceptibile de orice modificare, în condițiile legii.

S-a achitat tariful de 20 RON, -Chitanța internă nr.5407/08-02-2017 în suma de 20, pentru serviciul de publicitate imobiliară cu codul nr. 272.

Data soluționării,

13-02-2017

Data eliberării,

11/1

Asistent Registrator

ANGELA MIHAI

(parafa și semnătura)


Referent,

Cosmina Raluca RAL

(parafa și semnătura)

14. FEB. 2017

PLAN PARCELAR
SCARA 1:2000

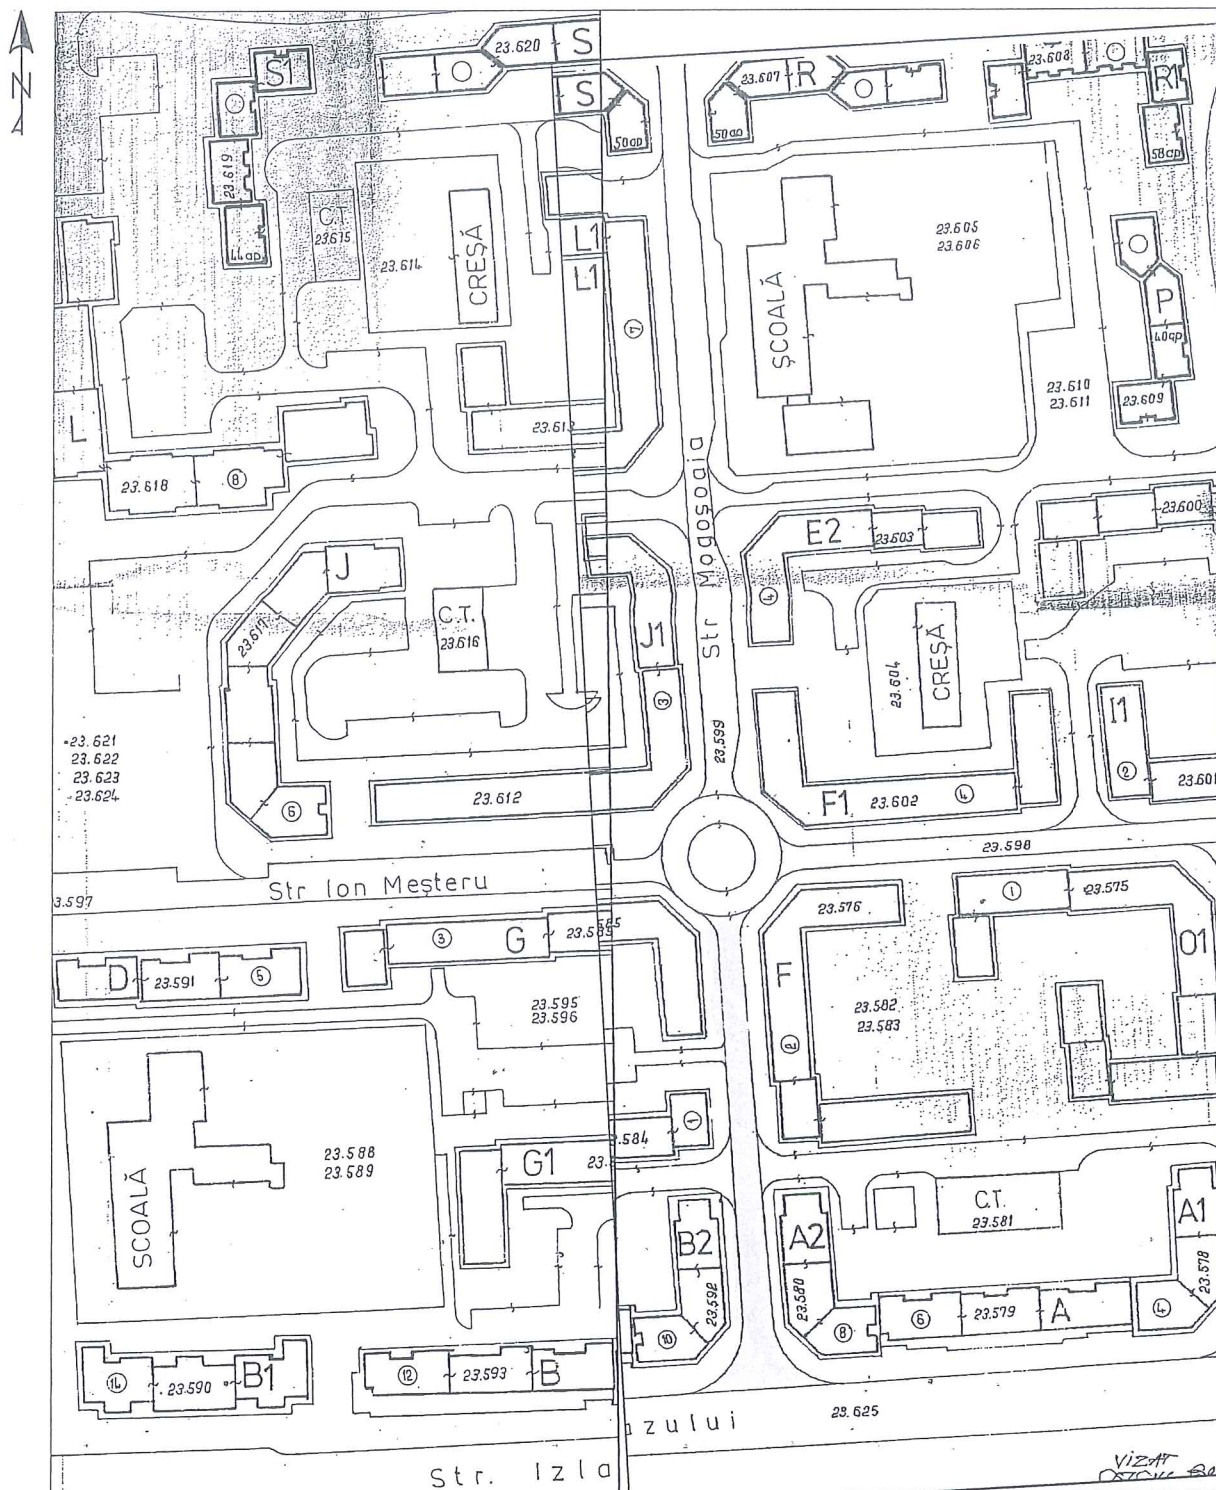

BEZNOSZKA
LOREDANA

Semnat digital de
BEZNOSZKA LOREDANA
Data: 2021.03.11 13:13:34
+02'00'



[Handwritten signature]

INVENTAR DE COORDONATE
Sistemul de proiecție Stereografic 1970
Strada Mogosoia, Municipiul Cluj-Napoca, județul Cluj
U.A.T. CLUJ-NAPOCA

INVENTAR DE COORDONATE		
Pct.	Nord(X)	Est(Y)
67	585011.563	390188.410
68	585015.080	390188.340
69	585015.148	390189.538
70	585016.687	390189.486
71	585025.402	390189.154
72	585035.440	390188.660
73	585045.300	390188.250
74	585047.058	390189.471
75	585057.336	390188.868
76	585058.222	390187.060
77	585066.367	390186.463
78	585068.721	390186.558
79	585083.346	390185.829
80	585086.044	390185.786
81	585099.666	390185.110
82	585102.417	390184.996
83	585116.368	390184.598
84	585119.090	390184.551
85	585122.485	390184.637
86	585122.127	390167.974
87	585120.826	390168.287
88	585117.478	390168.438
89	585114.687	390168.575
90	585100.866	390169.365
91	585098.156	390169.606
92	585090.953	390169.963
93	585090.415	390169.523
94	585089.959	390168.877
95	585079.874	390169.532
96	585079.657	390170.555
97	585079.187	390171.263
98	585078.470	390171.797
99	585077.591	390172.051
100	585059.584	390172.615
101	585058.394	390172.503
102	585057.434	390172.087
103	585056.974	390171.748
104	585045.708	390172.267
105	585007.233	390174.488
106	585007.713	390189.624
107	585011.608	390189.455
67	585011.563	390188.410
S=1797mp		



DATA:
MARTIE 2021


BEZNOSZKA A LOREDANA
Semnat digital de
BEZNOSZKA
LOREDANA
Data: 2021.03.11
13:12:40 +02'00'

ÎNTOCMIT:
SC BLACK LIGHT SRL
ing. Loredana BEZNOSZKA

PLAN DE AMPLASAMENT ȘI DELIMITARE A IMOBILULUI SCARA 1:1000

ANEXA 1.35

Nr. cadastral	Suprafata masurata (mp)	Adresa imobilului	
	1797	strada Mogosoia, Cluj-Napoca	
Cartea Funciara nr.		UAT	Cluj-Napoca

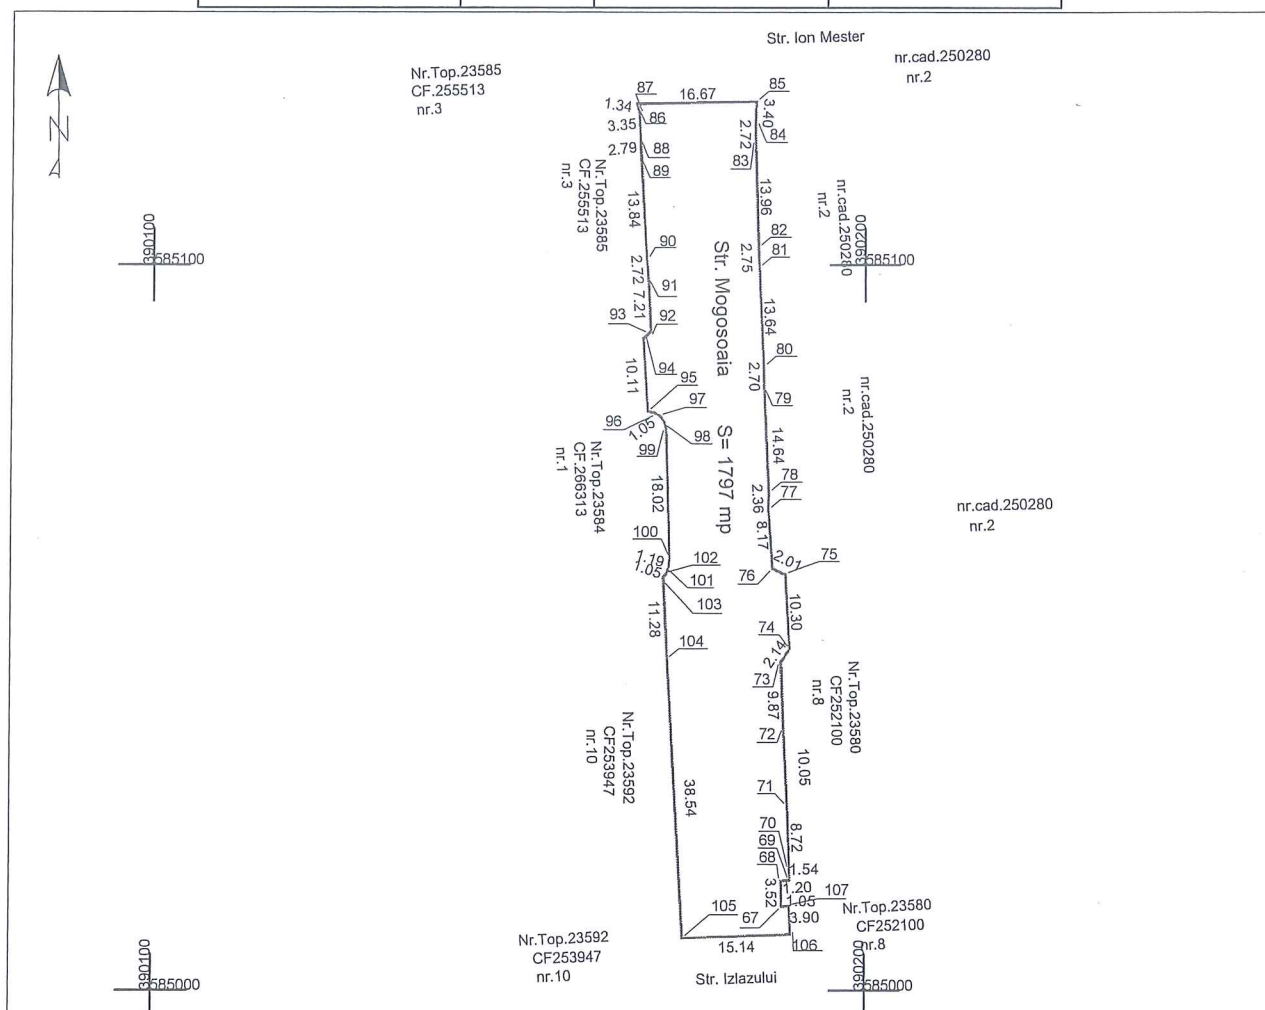

BEZNOSZKA
LOREDANA

Digitally signed by
BEZNOSZKA
LOREDANA
Date: 2021.03.25
09:06:36 +02'00'



A. Date referitoare la teren			
Nr. parcela	Categorie de folosinta	Suprafata (mp)	Mentiuni
1	DR	1797	
		1797	

B. Date referitoare la constructii			
Cod	Destinatia	Suprafata construita la sol (mp)	Mentiuni
-	-	-	-
Total		-	

Suprafata totala masurata a imobilului = 1797 mp
Suprafata din act = 1797 mp

Executant: SC BLACK LIGHT SRL ing. Loredana BEZNOSZKA Confirm executarea masuratorilor la teren, corectitudinea intocmirii documentatiei cadastrale si corespondenta acestora cu realitatea din teren <i>[Signature]</i> Data: Martie 2021	Inspector Confirm introducerea imobilului in baza de date integrata si atribuirea numarului cadastral <i>[Signature]</i>
--	---

