

CONSILIUL LOCAL AL MUNICIPIULUI
CLUJ-NAPOCA

HOTĂRÂRE

privind însușirea Documentației tehnice pentru înscrierea imobilului aleea Meseș,
din municipiul Cluj-Napoca, în sistemul integrat de cadastru și carte funciară

Consiliul local al municipiului Cluj-Napoca întrunit în ședință ordinară,

Examinând proiectul de hotărâre privind însușirea Documentației tehnice pentru înscrierea imobilului aleea Meseș, din municipiul Cluj-Napoca, în sistemul integrat de cadastru și carte funciară – proiect din inițiativa primarului și a domnului Vaida Ovidiu, consilier local ;

Reținând Referatul de aprobare nr. 763820 din 27.09.2022 și nr. 748332 din 19.09.2022 al primarului municipiului Cluj-Napoca și al domnului Vaida Ovidiu, consilier local, în calitate de inițiatori;

Analizând Raportul de specialitate nr. 764633 din 27.09.2022 al Direcției Patrimoniul municipiului și evidența proprietății și al Direcției Juridice, prin care se propune însușirea Documentației tehnice pentru înscrierea imobilului aleea Meseș, din municipiul Cluj-Napoca, în sistemul integrat de cadastru și carte funciară;

Văzând avizul comisiei de specialitate;

Luând în considerare prevederile art. 286 alin. (1) și (4), ale art. 289 alin. (2) și (3) din Ordonanța de Urgență a Guvernului nr. 57/2019 privind Codul administrativ, cu modificările și completările ulterioare, ale art. 5 din Anexa la Hotărârea Guvernului nr. 392/2020 privind Normele tehnice pentru întocmirea inventarului bunurilor care alcătuiesc domeniul public și privat al comunelor, al orașelor, al municipiilor și al județelor, ale art. 41 alin. (5) din Legea nr. 7/1996 a cadastrului și publicității imobiliare, cu modificările și completările ulterioare, ale art. 23 lit. a) și 87 alin. (4) din Ordinul nr. 700/2014 al Directorului General al Agenției Naționale de Cadastru și Publicitate Imobiliară, cu modificările și completările ulterioare, ale art. 8 alin. (1) lit. c) din Ordonanța Guvernului nr. 43/1997 privind regimul drumurilor, republicată, precum și ale Hotărârii Guvernului nr. 193/2006, Anexa 1¹, poziția nr. 1484;

Potrivit dispozițiilor art. 129, 133 alin. (1), 139 și 196 din Ordonanța de Urgență a Guvernului nr. 57/2019 privind Codul administrativ, cu modificările și completările ulterioare,

HOTĂRĂȘTE:

Art. 1. Se aprobă înscrierea în Cartea funciară nouă, în favoarea Municipiului Cluj-Napoca, a imobilului aleea Meseș, cu suprafața măsurată de 2401 mp., cu destinație drum, provenind din CF nr. 350276 Cluj-Napoca, nr. topo. 23145, CF nr. 253695 Cluj-Napoca, nr. topo. 23080/1/1, domeniul public, în baza Ordonanței Guvernului nr. 43/1997 privind regimul drumurilor, republicată, art. 8 alin. (1) „Drumurile de interes local aparțin proprietății publice a unității administrative pe teritoriul căreia se află (...)”.

Art. 2. Se însușește Documentația tehnică de înscriere în Cartea funciară nouă a imobilului aleea Meseș, din municipiul Cluj-Napoca, întocmită de S.C. Black Light S.R.L, persoană juridică autorizată A.N.C.P.I., ce se constituie în Anexă, care face parte integrantă din prezenta hotărâre.

Art. 3. Comisia specială de inventariere a domeniului public al municipiului Cluj-Napoca, reglementată de art. 289 alin. (2) și (3) din Ordonanța de Urgență a Guvernului nr. 57/2019 privind Codul administrativ, cu modificările și completările ulterioare, și de art. 5 din Anexa la Hotărârea Guvernului nr. 392/2020 privind Normele tehnice pentru întocmirea inventarului bunurilor care alcătuiesc domeniul public și privat al comunelor, al orașelor, al municipiilor și al județelor, va

asigura actualizarea Inventarului bunurilor care aparțin domeniului public al municipiului Cluj-Napoca, cu imobilul ce face obiectul prezentei hotărâri.

Art. 4. Cu îndeplinirea prevederilor hotărârii se încredințează Direcția Patrimoniul municipiului și evidența proprietății, Direcția Economică, Direcția Tehnică, Direcția Ecologie urbană și spații verzi și Direcția Generală de Urbanism.



Președinte de ședință,
Ec. Dan Ștefan Tarcea

Contrasemnează:
Secretarul general al municipiului,
Jr. Aurora Roșca



BLACK LIGHT
trusted since 1992



Auexă la Hotărârea nr. 751 /2022

Proiect nr. 3320/2022

„Documentație pentru primă înscriere Aleea Meseș, UAT Cluj Napoca“



IULIE 2022



MONITORUL OFICIAL

AL

ROMÂNIEI

74 (XVIII) — Nr. 248 bis

PARTEA I
LEGI, DECRETE, HOTĂRĂRI ȘI ALTE ACTE

Luni, 20 martie 2006

SUMAR

Pagina

Anexa nr. 1¹ la Hotărârea Guvernului nr. 193/2006
pentru modificarea și completarea Hotărârii
Guvernului nr. 969/2002 privind alestarea
domeniului public al Județului Cluj, precum și al
municipiilor, orașelor și comunelor din Județul Cluj,
cu excepția municipiului Cluj-Napoca 3-447

HOTĂRĂRI ALE GUVERNULUI ROMÂNIEI

GUVERNUL ROMÂNIEI

HOTĂRÂRE

pentru modificarea și completarea Hotărârii Guvernului nr. 969/2002 privind atestarea domeniului public al județului Cluj, precum și al municipiilor, orașelor și comunelor din județul Cluj, cu excepția municipiului Cluj-Napoca*)

În temeiul art. 108 din Constituția României, republicată,

Guvernul României adoptă prezenta hotărâre.

Articol unic. — Hotărârea Guvernului nr. 969/2002 privind atestarea domeniului public al județului Cluj, precum și al municipiilor, orașelor și comunelor din județul Cluj, cu excepția municipiului Cluj-Napoca, publicată în Monitorul Oficial al României, Partea I, nr. 684 și 684 bis din 17 septembrie 2002, cu modificările ulterioare, se modifică și se completează după cum urmează:

1. Titlul hotărârii va avea următorul cuprins:

„HOTĂRÂRE
privind atestarea domeniului public al județului Cluj,
precum și al municipiilor, orașelor și comunelor
din județul Cluj”

2. Articolul unic va avea următorul cuprins:

„Articol unic. — Se atestă apartenența la domeniul public al județului Cluj, precum și al municipiilor, orașelor și comunelor din județul Cluj a bunurilor care aparțin anexele nr. 1—80 care fac parte integrantă din prezenta hotărâre.”

3. După anexa nr. 1 se introduce o nouă anexă, ar nr. 11, cu titlul „Inventarul bunurilor care aparțin domeniului public al municipiului Cluj-Napoca”, av conținutul prevăzut în anexa la prezenta hotărâre.

PRIM-MINISTRU
CĂLIN POPESCU-TĂRICEANU

Contrasemnează:
p. Ministrul administrației și interneilor,
Paul Victor Dobre,
secretar de stat
Ministrul finanțelor publice,
Sebastian Teodor Gheorghe Vlădescu

București, 9 februarie 2006.
Nr. 193.

*) Hotărârea Guvernului nr. 193/2006 a fost publicată în Monitorul Oficial al României, Partea I, nr. 248 din 20 martie 2006 și este în acest număr bis.

1	2	3	5	6
162 1.3.7.	Măgureni		2 184.00	Municipal Chi - Napoca
163 1.3.7.	Măgureni		505 540.00	Municipal Chi - Napoca
164 1.3.7.	Măgureni		7 817.80	Municipal Chi - Napoca
165 1.3.7.	Măgureni		219 188.00	Municipal Chi - Napoca
166 1.3.7.	Măgureni		3 650 000.00	Municipal Chi - Napoca
167 1.3.7.	Măgureni		324 311.70	Municipal Chi - Napoca
168 1.3.7.	Măgureni		61 375.50	Municipal Chi - Napoca
169 1.3.7.	Măgureni		5 616.00	Municipal Chi - Napoca
170 1.3.7.	Măgureni		2 340.00	Municipal Chi - Napoca
171 1.3.7.	Măgureni		5 190.00	Municipal Chi - Napoca
172 1.3.7.	Măgureni		2 628.00	Municipal Chi - Napoca
173 1.3.7.	Măgureni		142 557.20	Municipal Chi - Napoca
174 1.3.7.	Măgureni		2 982.80	Municipal Chi - Napoca
175 1.3.7.	Măgureni		78 276.00	Municipal Chi - Napoca
176 1.3.7.	Măgureni		786.00	Municipal Chi - Napoca
177 1.3.7.	Măgureni		19 040.00	Municipal Chi - Napoca
178 1.3.7.	Măgureni		583 000.00	Municipal Chi - Napoca
179 1.3.7.	Măgureni		316 582.00	Municipal Chi - Napoca
180 1.3.7.	Măgureni		151 333.60	Municipal Chi - Napoca
181 1.3.7.	Măgureni		59 300.00	Municipal Chi - Napoca
182 1.3.7.	Măgureni		88 332.00	Municipal Chi - Napoca
183 1.3.7.	Măgureni		120 872.00	Municipal Chi - Napoca
184 1.3.7.	Măgureni		85 392.00	Municipal Chi - Napoca
185 1.3.7.	Măgureni		7 341.60	Municipal Chi - Napoca
186 1.3.7.	Măgureni		142 320.00	Municipal Chi - Napoca
187 1.3.7.	Măgureni		59 300.00	Municipal Chi - Napoca
188 1.3.7.	Măgureni		180.00	Municipal Chi - Napoca
189 1.3.7.	Măgureni		101 888.00	Municipal Chi - Napoca
190 1.3.7.	Măgureni		85 392.00	Municipal Chi - Napoca
191 1.3.7.	Măgureni		241 944.00	Municipal Chi - Napoca
192 1.3.7.	Măgureni		784 479.70	Municipal Chi - Napoca
193 1.3.7.	Măgureni		7 636.80	Municipal Chi - Napoca
194 1.3.7.	Măgureni		167 506.60	Municipal Chi - Napoca
195 1.3.7.	Măgureni		2 850.00	Municipal Chi - Napoca
196 1.3.7.	Măgureni		234 848.60	Municipal Chi - Napoca
197 1.3.7.	Măgureni		800.40	Municipal Chi - Napoca
198 1.3.7.	Măgureni		257 006.20	Municipal Chi - Napoca
199 1.3.7.	Măgureni		6 048.00	Municipal Chi - Napoca
200 1.3.7.	Măgureni		224 145.00	Municipal Chi - Napoca
201 1.3.7.	Măgureni		115 831.50	Municipal Chi - Napoca
202 1.3.7.	Măgureni		71 400.00	Municipal Chi - Napoca
203 1.3.7.	Măgureni		101 896.00	Municipal Chi - Napoca
204 1.3.7.	Măgureni		8 640.00	Municipal Chi - Napoca
205 1.3.7.	Măgureni		1 603.20	Municipal Chi - Napoca
206 1.3.7.	Măgureni		10 911.60	Municipal Chi - Napoca
207 1.3.7.	Măgureni		238 386.00	Municipal Chi - Napoca
208 1.3.7.	Măgureni		14 825.00	Municipal Chi - Napoca
209 1.3.7.	Măgureni		99 705.00	Municipal Chi - Napoca
210 1.3.7.	Măgureni		128 088.00	Municipal Chi - Napoca
211 1.3.7.	Măgureni		124 245.00	Municipal Chi - Napoca
212 1.3.7.	Măgureni		147 993.50	Municipal Chi - Napoca
213 1.3.7.	Măgureni		9 842.00	Municipal Chi - Napoca
214 1.3.7.	Măgureni			
215 1.3.7.	Măgureni			
216 1.3.7.	Măgureni			
217 1.3.7.	Măgureni			
218 1.3.7.	Măgureni			
219 1.3.7.	Măgureni			
220 1.3.7.	Măgureni			
221 1.3.7.	Măgureni			
222 1.3.7.	Măgureni			
223 1.3.7.	Măgureni			
224 1.3.7.	Măgureni			
225 1.3.7.	Măgureni			
226 1.3.7.	Măgureni			
227 1.3.7.	Măgureni			
228 1.3.7.	Măgureni			
229 1.3.7.	Măgureni			
230 1.3.7.	Măgureni			
231 1.3.7.	Măgureni			
232 1.3.7.	Măgureni			
233 1.3.7.	Măgureni			
234 1.3.7.	Măgureni			
235 1.3.7.	Măgureni			
236 1.3.7.	Măgureni			
237 1.3.7.	Măgureni			
238 1.3.7.	Măgureni			
239 1.3.7.	Măgureni			
240 1.3.7.	Măgureni			
241 1.3.7.	Măgureni			
312 1.3.7.	Măgureni			
313 1.3.7.	Măgureni			
314 1.3.7.	Măgureni			
315 1.3.7.	Măgureni			
316 1.3.7.	Măgureni			
317 1.3.7.	Măgureni			
318 1.3.7.	Măgureni			
319 1.3.7.	Măgureni			
320 1.3.7.	Măgureni			
321 1.3.7.	Măgureni			



Oficiul de Cadastru și Publicitate Imobiliară CLUJ
Biroul de Cadastru și Publicitate Imobiliară Cluj-Napoca

EXTRAS DE CARTE FUNCARĂ PENTRU INFORMARE

Carte Funciară Nr. 350276 Cluj-Napoca

Nr. cerere	142599
Ziua	01
Luna	07
Anul	2022

Cod verificare
100116946970



A. Partea I. Descrierea imobilului

TEREN Intravilan

Nr. CF vechi:1473

Adresa: Loc. Cluj-Napoca, Al Meses, Jud. Cluj

Nr. Crt	Nr. cadastral Nr. topografic	Suprafața* (mp)	Observații / Referințe
A1	Top: 23145	1.365	Aleea Meseș

B. Partea II. Proprietari și acte

Înscrieri privitoare la dreptul de proprietate și alte drepturi reale		Referințe
3640 / 09/03/1938		
Cerere nr. -, dln 09/03/1938 emis de -;		
B1	Intabulare, drept de PROPRIETATE, dobandit prin Lege, cota actuala 1/1 1) MUNICIPIUL CLUJ-NAPOCA	A1
B2	se abnotează din acest cf.neformând obiect de circulație publică	A1

C. Partea III. SARCINI .

Inscrieri privind dezmembrămintele dreptului de proprietate, drepturi reale de garanție și sarcini	Referințe
NU SUNT	

5

Teren

Nr cadastral	Suprafața (mp)*	Observații / Referințe
Top: 23145	1.365	Aleea Meseș

* Suprafața este determinată în planul de proiecție Stereo 70.

DETALII LINIARE IMOBIL

Date referitoare la teren

Nr Crt	Categorie folosință	Intra vilan	Suprafața (mp)	Tarla	Parcelă	Nr. topo	Observații / Referințe
1	drum	DA	1.365	-	-	23145	

Certific că prezentul extras corespunde cu pozițiile în vigoare din cartea funciară originală, păstrată de acest birou.

Prezentul extras de carte funciară este valabil la autentificarea de către notarul public a actelor juridice prin care se sting drepturile reale precum și pentru dezbaterile succesiunilor, iar informațiile prezentate sunt susceptibile de orice modificare, în condițiile legii.

S-a achitat tariful de 0 RON, -, pentru serviciul de publicitate imobiliară cu codul nr. 272.

Data soluționării,

06-07-2022

Data eliberării,

10 JUL 2022

Asistent Registrator,
FLAVIA GEORGIANA TUDOR



Referent,
Liliana Felicia MUREȘAN
Consilier
(parafa și semnătura)

CARTE FUNCİARĂ NR. 253695
COPIE

Carte Funciară Nr. 253695 Cluj-Napoca

A. Partea I. Descrierea imobilului

TEREN

Nr. CF vechi: 27471

Adresa: Loc. Cluj-Napoca, Jud. Cluj

Nr. Crt	Nr. cadastral Nr. topografic	Suprafața* (mp)	Observații / Referințe
A1	Top: 23080/1/1	Din acte: 36.466 Masurata: 38.966	...

B. Partea II. Proprietari și acte

Înscrieri privitoare la dreptul de proprietate și alte drepturi reale		Referințe
901 / 05/03/1974		
Decret nr. 64/1966 emis de Consiliul de Stat al RSR (plan de dezmembrare, documentatie de comasare);		
B1	Intabulare, drept de PROPRIETATE, dobandit prin Lege, cota actuala 1/1, cota initiala 1/1 1) STATUL ROMAN , in administrarea operativa a 2) CONSILIULUI POPULAR AL MUN. CLUJ OBSERVATII: (provenita din conversia CF 27471)	A1
139834 / 17/11/2008		
Act nr. 0;		
B2	se noteaza actiunea civila dosar. Nr. 13116/211/2008 inaintata de Suci Maria c/a Statul Roman prin Consiliul Local Cluj Napoca avand ca obiect dezmembrarea imobilului de sub A+19 cu nr. top 23080/1 OBSERVATII: (provenita din conversia CF 27471)	A1
81341 / 14/08/2009		
Inscris Sub Semnatura Privata nr. 5, din 14/08/2009 emis de SUCIU MARIA (act administrativ nr. 61271/05-08-2009 emis de BCPI CLUJ NAPOCA; act administrativ nr. 79991/11-08-2009 emis de BCPI CLUJ NAPOCA; act administrativ nr. 2672/16-04-2008 emis de PRIMARIA MUN. CLUJ-NAPOCA; hotarare judecatoreasca nr. 2873/02-03-2009 emis de JUDECATORIA CLUJ NAPOCA; hotarare judecatoreasca nr. 4267/CC/2009/10-07-2009 emis de JUDECATORIA CLUJ NAPOCA; inscris sub semnatura privata nr. 667/14-08-2009 emis de SUCIU MARIA;;);		
B3	se modifica suprafata imobilului cu nr.top. 23080/1 înscris în c.f. 253695 Cluj-Napoca de la 40775 mp la 39867 mp, în urma dezlipirii suprafetei de 908 mp care se transcrie în c.f 254615 Cluj-Napoca în favoarea Suci Maria.	A1
69813 / 17/06/2010		
Act Administrativ nr. CH 5008753, din 30/03/2010 emis de PRIMARIA CLUJ (act administrativ nr. DISPOZ. NR. 11678/17-03-2010 emis de PRIMAR MUN CLUJ; hotarare judecatoreasca nr. SC 639/2007/05-10-2007 emis de TRIBUNALUL CLUJ; hotarare judecatoreasca nr. INCH. CIVILA 153/CC/2009/21-10-2009 emis de TRIBUNALUL CLUJ; act administrativ nr. CF253695/14-05-2010 emis de BCF CLUJ; act administrativ nr. DISPOZ. NR. 11678/17-03-2010 emis de PRIMAR MUN CLUJ; hotarare judecatoreasca nr. SC 639/2007/05-10-2007 emis de TRIBUNALUL CLUJ; hotarare judecatoreasca nr. INCH. CIVILA 153/CC/2009/21-10-2009 emis de TRIBUNALUL CLUJ; act administrativ nr. CH 5008753/30-03-2010 emis de PRIMARIA CLUJ;;);		
B4	Se norteează dezmembrarea imobilului de sub A1 astfel: -nr.top. nou 23080/1/1- în suprafată de 38966 mp se reânscrie în aceasta c.f. în favoarea proprietarului de carte funciară -nr.top. nou 23080/1/2, cadastral 269794 teren intravilan în suprafata de 901 mp se transcrie în c.f. electronic 269794 în favoarea lui Moca Maria, Moldovan Ileana Doina și Moca Ioan	A1
153314 / 12/07/2021		
Act Administrativ nr. 280309/45/455, din 05/05/2021 emis de PRIMARIA CLUJ-NAPOCA; Inscris Sub Semnatura Privata nr. DOCUMENTATIE, din 07/07/2021 emis de NEAG GEORGE VIOREL; Act Administrativ		

Înscrieri privitoare la dreptul de proprietate și alte drepturi reale	Referințe
nr. 135, din 21/04/2021 emis de CONSILIUL LOCAL CLUJ-NAPOCA; Inscris Sub Semnatura Privata nr. PLAN DE AMPLASAMENT SI DELIMITARE, din 07/07/2021 emis de NEAG GEORGE VIOREL; Act Normativ nr. 969, din 05/09/2002 emis de GUVERNUL ROMANIEI;	
B5 Se noteaza diminuarea suprafetei imobilului de sub A1 din cartea funciara 253695 UAT Cluj-Napoca, de la suprafata de 38966 mp la suprafata de 36466 mp. Diferenta de 2500 mp se transcrie in CFE 344137/ UAT Cluj Napoca	A1

C. Partea III. SARCINI .

Înscrieri privind dezmembrămintele dreptului de proprietate, drepturi reale de garanție și sarcini	Referințe
NU SUNT	

Anexa Nr. 1 La Partea I

Teren

Nr cadastral	Suprafața (mp)*	Observații / Referințe
Top: 23080/1/1	Din acte: 36.466 Masurata: 38.966	...

* Suprafața este determinată în planul de proiecție Stereo 70.

DETALII LINIARE IMOBIL

Date referitoare la teren

Nr Crt	Categorie folosință	Intra vilan	Suprafața (mp)	Tarla	Parcelă	Nr. topo	Observații / Referințe
1	alte	-	36.466	-	-	-	

OFICIUL DE CADASTRU ȘI PUBLICITATE IMOBILIARĂ CLUJ
BIROUL DE CADASTRU ȘI PUBLICITATE IMOBILIARĂ CLUJ NAPOCA

Nr. de înregistrare/.....

CERERE DE RECEPȚIE ȘI ÎNSCRIERE

Subscrisa **MUNICIPIUL CLUJ - NAPOCA**, cu sediul în mun. Cluj-Napoca, str. Moșilor, nr. 3, identificată prin cod fiscal 4305857, împuternicesc persoana fizică/ juridică S. C. BLACK LIGHT S. R. L., pentru înregistrarea documentației la OCPI și vă rog să dispuneți:

I. OBIECTUL RECEPȚIEI:**X - prima înscriere**☐ - actualizare informații cadastrale:

- ☐ - înscriere/ radiere construcții
- ☐ - modificarea limitei de proprietate
- ☐ - modificarea suprafeței imobilului
- ☐ - actualizare categorii de folosință/destinații
- ☐ - repoziționare
- ☐ - alte informații tehnice cu privire la imobil

- ☐ - documentația de identificare a amplasamentului imobilului situat pe un alt UAT
- ☐ - documentație de atribuire număr cadastral
- ☐ - documentație pentru dezlipire/alipire teren
- ☐ - documentație de prima înregistrare UI
- ☐ - documentație pentru apartamentare
- ☐ - documentație pentru dezlipire/alipire UI
- ☐ - documentație pentru reaptamentare
- ☐ - documentație pentru mansardare
- ☐ - documentație pentru descrierea dezmembrașmintelor dreptului de proprietate
- ☐ - documentație pentru reconstituirea cărții funciare pierdute, distruse sau sustrate

II. OBIECTUL ÎNSCRIERII:**X - intabularea ***☐ - înscrierea provizorie **☐ - notarea ***☐ - radierea ******IMOBILUL: UAT CLUJ - NAPOCA**

Adresă imobil							Nr. CF/ Nr. cad (IE)
Localitate	Strada (Tarla)	Număr (Parcelă)	Bloc	Scara	Etaj	Ap.	
CLUJ - NAPOCA	ALEEA MESEȘ						

ACTUL JURIDIC:

- care justifică cererea:
- originalul sau copia legalizată a înscrisurilor certificate în condițiile Legii se păstrează permanent de către: solicitant/~~deponent~~

Solicit comunicarea răspunsului: prin poștă/la sediul biroului teritorial/online prin Sistemul Integrat de Cadastu și Carte Funciară – eterra

Semnătura proprietarului
MUNICIPIUL CLUJ – NAPOCA

.....

Semnătura și ștampila
SC BLACK LIGHT SRL

.....

BEZNOSZKA
LOREDANA

Digitally signed by
 BEZNOSZKA LOREDANA
 Date: 2022.07.28 14:37:39
 +03'00'

Serviciu achitat cu chitanța nr. . *****	Data	Suma	Cod serviciu
			211

* Drept de proprietate, uz, uzufruct, abitație, servitute, concesiune, ipotecă, privilegiu etc.

** Act sub condiție suspensivă, act sub condiție rezolutorie sau cu termen, hotărâre judecătorească care nu a rămas definitivă.

*** Incapacitate, locațiunea, preemțiunea, promisiunea de înstrăinare, sechestrul judiciar și asigurator, schimbarea rangului ipotecii, acțiuni în justiție asupra imobilului în cauză, orice alte fapte sau drepturi personale

etc.

**** Drepturi reale, ipotecă, privilegiu.

NOTĂ: Oficiul de Cadastru și Publicitate Imobiliară, instituție publică cu personalitate juridică aflată în subordinea Agenției Naționale de Cadastru și Publicitate Imobiliară, prelucrează date cu caracter personal furnizate de dumneavoastră: nume, prenume, serie și număr act de identitate, cod numeric personal, adresa postală etc.

Datele cu caracter personal sunt prelucrate de către operator în vederea îndeplinirii competențelor legale privind evidențele de cadastru și carte funciară și pot fi comunicate numai destinatarilor abilitați prin acte normative (Codul civil, Codul de procedură civilă, Codul fiscal, alte legi speciale), inclusiv organelor de poliție, parchetelor, instanțelor sau altor autorități publice, în condițiile legii. În acest sens vă informăm și vă asigurăm că am luat măsuri tehnice și organizatorice adecvate pentru protejarea datelor dumneavoastră.

În exercitarea drepturilor dumneavoastră prevăzute de Regulamentul nr. 679/2016 privind protecția persoanelor fizice în ceea ce privește prelucrarea datelor cu caracter personal și privind libera circulație a acestor date, dar și pentru orice alte informații suplimentare legate de protecția datelor cu caracter personal vă puteți adresa responsabilului cu protecția datelor, la adresa cj@ancpi.ro, formulând o cerere scrisă, datată și semnată sau la telefon: 0264-431666

OFICIUL DE CADASTRU ȘI PUBLICITATE IMOBILIARĂ CLUJ
BIROUL DE CADASTRU ȘI PUBLICITATE IMOBILIARĂ CLUJ-NAPOCA

DECLARAȚIE

Subscrisa **MUNICIPIUL CLUJ-NAPOCA**, cu sediul în mun. Cluj-Napoca, str. Moșilor, nr. 3, identificată prin cod fiscal 4305857, prin prezenta declar pe propria răspundere, în calitate de proprietar al imobilului situat în intravilan loc. Cluj Napoca, Aleea Meseș, sub sancțiunile prevăzute de Codul penal, cu privire la falsul în declarații, că:

☒ am indicat persoanei autorizate limitele și vecinii imobilului, în vederea întocmirii documentației cadastrale;

☒ am fost informat(ă) și solicit înscrierea în evidențele de cadastru și carte funciară a suprafeței rezultate din măsurători de **2401** mp, comunicată de persoana autorizată;

☐ am fost informat(ă) și sunt de acord cu poziționarea incertă a imobilului și a consecințelor ce decurg din acest lucru;

☐ am adus la cunoștința tuturor proprietarilor informațiile mai sus menționate, aceștia fiind de acord cu întocmirea documentației și înregistrarea ei la OCPI;

☒ imobilul nu se află în litigiu;

☐ titularii drepturilor reale asupra imobilelor vecine,, au fost convocați și nu s-au prezentat la convocare.

Îmi asum întreaga răspundere pentru punerea la dispoziția persoanei autorizate S.C. BLACK LIGHT S.R.L. /autorizație categoria I serie RO-B-J nr. 2000/2021 a următoarelor acte doveditoare ale dreptului de proprietate Hotărâre de Consiliu Local, în vederea identificării limitelor bunului imobil măsurat, pentru executarea documentației cadastrale, participând la măsurătoare.

Data:

Proprietar

.....
 (semnătură)

Semnătura și stampila
BEZNOSZKA Digitally signed by
 BEZNOSZKA LOREDANA
 Date: 2022.07.28
LOREDANA 14:37:23 +03'00'
 (persoană autorizată)

NOTĂ: Oficiul de Cadastru și Publicitate Imobiliară, instituție publică cu personalitate juridică aflată în subordinea Agenției Naționale de Cadastru și Publicitate Imobiliară, prelucrează date cu caracter personal furnizate de dumneavoastră: nume, prenume, serie și număr act de identitate, cod numeric personal, adresa poștală etc.

Datele cu caracter personal sunt prelucrate de către operator în vederea îndeplinirii competențelor legale privind evidențele de cadastru și carte funciară și pot fi comunicate numai destinatarilor abilitați prin acte normative (Codul civil, Codul de procedură civilă, Codul fiscal, alte legi speciale), inclusiv organelor de poliție, parchetelor, instanțelor sau altor autorități publice, în condițiile legii. În acest sens vă informăm și vă asigurăm că am luat măsuri tehnice și organizatorice adecvate pentru protejarea datelor dumneavoastră.

În exercitarea drepturilor dumneavoastră prevăzute de Regulamentul nr. 679/2016 privind protecția persoanelor fizice în ceea ce privește prelucrarea datelor cu caracter personal și privind libera circulație a acestor date, dar și pentru orice alte informații suplimentare legate de protecția datelor cu caracter personal vă puteți adresa responsabilului cu protecția datelor, la adresa cj@ancpi.ro, formulând o cerere scrisă, datată și semnată sau la telefon: 0264-431666.



BLACK LIGHT
trusted since 1992



Foaie de capăt

Proiect nr. 3320/2022

„Documentație pentru primă înscriere Aleea Meseș, UAT Cluj Napoca “

Beneficiar:	PRIMĂRIA CLUJ NAPOCA
Întocmit:	S.C. Black Light S.R.L. Timișoara, str. Virtuții nr. 1
Manager:	ing. Bîrlă Gigi-Aureliu

IULIE 2022



BLACK LIGHT
trusted since 1992



Colectiv de elaborare

Şef proiect:	ing. Daniel Mircea ACHIM
Întocmit:	ing. Loredana BEZNOSZKA
Desenat:	ing. Cristina Maria DAVID



BLACK LIGHT
trusted since 1992



**Borderou
de piese scrise și desenate**

Piese scrise

1. Foaie de capăt
2. Colectiv de elaborare
3. Borderou de piese scrise și desenate
4. Memoriu tehnic
5. Inventar de coordonate
6. Calculul suprafețelor

B. Piese desenate

1. Anexa 1.35 – Plan de amplasament și delimitare a imobilului

**MEMORIU TEHNIC**

Adresa imobilului: Imobilul este situat în intravilan Mun. Cluj Napoca – Aleea Meseș.

Tipul lucrării: Documentație pentru primă înscriere Aleea Meseș, UAT Cluj Napoca.

Scurtă prezentare a situației din teren: Imobilul studiat este situat în intravilanul mun. Cluj Napoca - teren pentru drum - Aleea Meseș. La teren, în urma indicării amplasamentului de către proprietar, s-a procedat la executarea măsurătorilor. În urma măsurătorilor executate la teren, a rezultat planul de situație scara 1:1000. Identificarea limitei imobilului în cauză, supus operațiunii de primă înscriere, a avut la bază planul parcelar de carte funciară cu numerotarea topografică a zonei rezultată în urma aplicării decretelor Cluj Napoca. Imobilul este proprietatea publică a Municipiului Cluj-Napoca încadrat în inventarul domeniului public conform Hotărârii de Guvern nr. 133 din 14 martie 2005 modificat prin Hotărârea nr. 682 din 20 septembrie 2005, la poziția 1484. A fost studiată baza de date eterra pentru verificarea suprapunerilor cu alte imobile învecinate și s-a constatat că, limita prezentată în documentația prezentă, nu se suprapune cu vreun alt imobil din vecinătate.

Operațiunea de primă înscriere a suprafeței de 2401 mp – teren pentru Aleea Meseș, prin recepția și deschiderea unei cărți funciare noi, cu diminuarea/sistarea unor suprafețe din cărțile funciare vechi, se va opera astfel:

CF nr. Cluj Napoca	Nr.top.	Suprafață conform CF (mp)	Situația propusă – înscriere în CF nou (mp)
		(A)	(B)
253695	23080/1/1	36466	1036
350276	23145	1365	1365
TOTAL		37831	2401

Scopul prezentei documentații este prima înscriere a terenului în suprafață de 2401 mp – teren pentru Aleea Meseș, care urmează a fi înscris în carte funciară nouă, conform situației actuale și reale din teren.

Specificarea modului de materializare a limitelor imobilului: Teren împrejmuit parțial prin împrejmuirea vecinătăților.

Operațiuni topo cadastrale:

Detaliile prezentate în planul de situație au fost recoltate în teren prin tehnologia GPS metoda RTK și prin măsurători efectuate cu stația totală.

- Sistemul GPS folosit este Geomax Zenit 35.

- Stația totală folosită este Leica TPS 1205.

Pentru recoltarea punctelor de detaliu s-a creat o rețea de puncte de sprijin GPS (metoda GPS RTK, precizie 1-2 cm / punct determinat) cu ajutorul cărora s-au ridicat apoi punctele de detaliu folosind



stația totală Leica TPS 1205. Gradul de detaliere: planul de situație a fost elaborat la scara 1:1000, iar numărul punctelor radiate a fost conform scopului lucrării, fiind o zonă deschisă – drum/stradă.

A fost folosită Stația Permanentă GNSS Rompos – Cluj, având următoarele coordonate elipsoidale:

Nume punct (vechi)	B	L	H
Stația Permanentă GNSS Rompos - Cluj	46°46'21.13804" N	23°37'29.26969" E	395.244

- Punctele determinate în sistem WGS 84, au fost transformate în coordonate STEREO - 70 prin programul TRANSDAT Versiunea 4.04, implementat oficial de A.N.C.P.I București.

Datele culese din teren au fost descarcate cu software de specialitate Leica Geo Office Combined și prelucrate cu programe de post-procesare, date care au fost exportate în fișiere ASCII și RINEX, care au fost folosite la întocmirea documentației și efectuarea verificărilor. Datele introduse în calculator au fost prelucrate cu ajutorul programelor specifice de lucru (AUTOCAD); S-a întocmit planul de situație la scara 1:1000 cu toate elementele culese de pe teren și s-au făcut verificările de rigoare pentru acest gen de lucrări;

Formatul datelor predate:

Planul de amplasament se va preda la Scara 1:1000, formatul de hârtie fiind A3 prelungit, având coordonate Stereografice 1970 și cote în Sistemul de Altitudini MAREA NEAGRĂ 1975;

Ridicarea topografică se va preda în format AutoCAD cu extensia (.dwg/.dxf) în coordonate Stereografice 1970, Marea Neagra 1975; Se vor preda toate elementele ridicărilor topografice (stații cu coordonate și cote, calcule rețea G.P.S și anexe de măsurători).

Documentația a fost întocmită respectând normele în vigoare respectiv Ordinul Directorului General al ANCPPI Nr.700/2014 cu completările și modificările ulterioare, privind aprobarea Regulamentului de avizare, recepție și înscriere în evidențele de cadastru și carte funciară.

Documentația avizată va rămâne 1 exemplar în arhiva OCPI, iar 2 exemplare se vor preda beneficiarului.

Datele au fost stocate în format digital la executant și au fost predate pentru recepție la OCPI, atât în format analogic (pe hârtie) cât și digital (în formate .txt, și .dxf).

Au fost luate în considerare limitele imobilelor cărora li s-au atribuit numere cadastrale și recepționate de către oficiul teritorial.

Executant:

S. C. BLACK LIGHT S. R. L.
ing. Loredana BEZNOSZKA

BEZNOSZKA
LOREDANA

Digitally signed by
BEZNOSZKA LOREDANA
Date: 2022.08.02 02:34:46
+03'00'

INVENTAR DE COORDONATE
Sistemul de proiecție Stereografic 1970
Aleea Meses, Municipiul Cluj-Napoca, județul Cluj
U.A.T. CLUJ-NAPOCA

Pct.	Nord(X)	Est(Y)
1	586262.795	395352.748
2	586262.778	395353.898
3	586263.080	395364.259
4	586262.710	395363.332
5	586262.314	395362.635
6	586261.711	395362.107
7	586260.853	395361.781
8	586260.169	395361.761
9	586259.673	395361.929
10	586259.198	395362.284
11	586258.972	395362.575
12	586258.811	395362.907
13	586258.561	395363.764
14	586258.410	395364.818
15	586258.417	395365.797
16	586258.562	395366.765
17	586250.108	395366.191
18	586248.976	395368.117
19	586246.826	395366.394
20	586245.389	395368.404
21	586243.053	395366.944
22	586241.712	395368.974
23	586239.099	395367.997
24	586238.040	395370.007
25	586235.192	395369.697
26	586234.553	395371.971
27	586229.093	395373.937
28	586229.700	395375.687
29	586225.298	395377.724
30	586224.745	395379.365
31	586215.776	395383.531
32	586215.304	395378.436
33	586214.744	395378.545
34	586213.150	395381.527
35	586205.507	395399.628
36	586201.743	395409.734
37	586200.232	395414.474
38	586199.347	395419.395
39	586201.444	395422.901
40	586201.726	395423.246
41	586198.489	395429.878
42	586200.170	395435.837
43	586197.452	395435.829
44	586196.412	395437.509
45	586188.440	395450.391
46	586184.103	395446.914
47	586175.149	395458.308
48	586167.286	395467.472
49	586165.448	395469.266
50	586155.500	395476.186


51	586154.634	395478.401
52	586154.563	395486.686
53	586154.480	395487.211
54	586136.665	395487.838
55	586136.178	395488.294
56	586136.088	395488.955
57	586139.014	395493.034
58	586125.948	395497.959
59	586124.428	395498.689
60	586115.636	395502.114
61	586114.162	395498.712
62	586113.510	395497.892
63	586112.876	395497.707
64	586104.038	395500.778
65	586098.605	395502.656
66	586089.645	395505.349
67	586087.317	395506.110
68	586084.889	395506.736
69	586071.439	395509.341
70	586057.782	395510.427
71	586050.571	395510.330
72	586050.153	395510.398
73	586049.622	395510.433
74	586049.207	395510.536
75	586049.017	395510.742
76	586036.787	395510.293
77	586035.763	395509.430
78	586021.092	395508.991
79	586020.060	395509.187
80	586019.664	395503.752
81	586026.982	395504.886
82	586034.254	395505.571
83	586035.612	395505.736
84	586042.865	395506.249
85	586044.502	395506.102
86	586060.098	395507.075
87	586063.238	395507.085
88	586067.333	395506.635
89	586069.039	395506.042
90	586078.522	395503.989
91	586080.960	395504.008
92	586083.556	395503.662
93	586088.591	395502.461
94	586096.720	395500.009
95	586105.311	395497.008
96	586106.592	395496.584
97	586111.531	395494.795
98	586116.732	395492.567
99	586129.251	395486.775
100	586132.793	395484.822
101	586134.586	395483.965

102	586135.103	395483.312
103	586134.173	395477.922
104	586154.840	395465.292
105	586159.198	395462.370
106	586158.885	395461.279
107	586163.766	395457.695
108	586171.033	395448.420
109	586169.632	395446.605
110	586171.762	395445.045
111	586172.420	395445.887
112	586178.321	395441.015
113	586181.547	395443.906
114	586182.049	395443.630
115	586185.004	395439.149
116	586185.999	395437.451
117	586188.687	395432.627
118	586191.096	395427.632
119	586191.816	395426.017
120	586192.686	395423.812
121	586191.156	395422.752
122	586185.783	395422.863
123	586196.020	395396.066
124	586201.393	395395.955
125	586201.888	395395.677
126	586204.895	395393.185
127	586208.578	395384.540
128	586209.436	395382.477
129	586211.077	395378.294
130	586212.362	395372.114
131	586212.006	395369.983
132	586211.012	395367.102
133	586208.325	395361.977
134	586210.678	395360.125
135	586213.525	395364.852
136	586218.250	395366.474
137	586223.132	395367.001
138	586225.538	395366.465
139	586227.910	395365.681
140	586239.214	395360.532
141	586244.021	395359.007
142	586259.224	395357.110
143	586261.181	395356.239
144	586262.459	395354.304

S=2401mp




ÎNTOCMIT:
SC BLACK LIGHT SRL
ing. Loredana BEZNOSZKA
Digitally signed by
BEZNOSZKA LOREDANA
Date: 2022.07.28
14:35:10 +03'00'

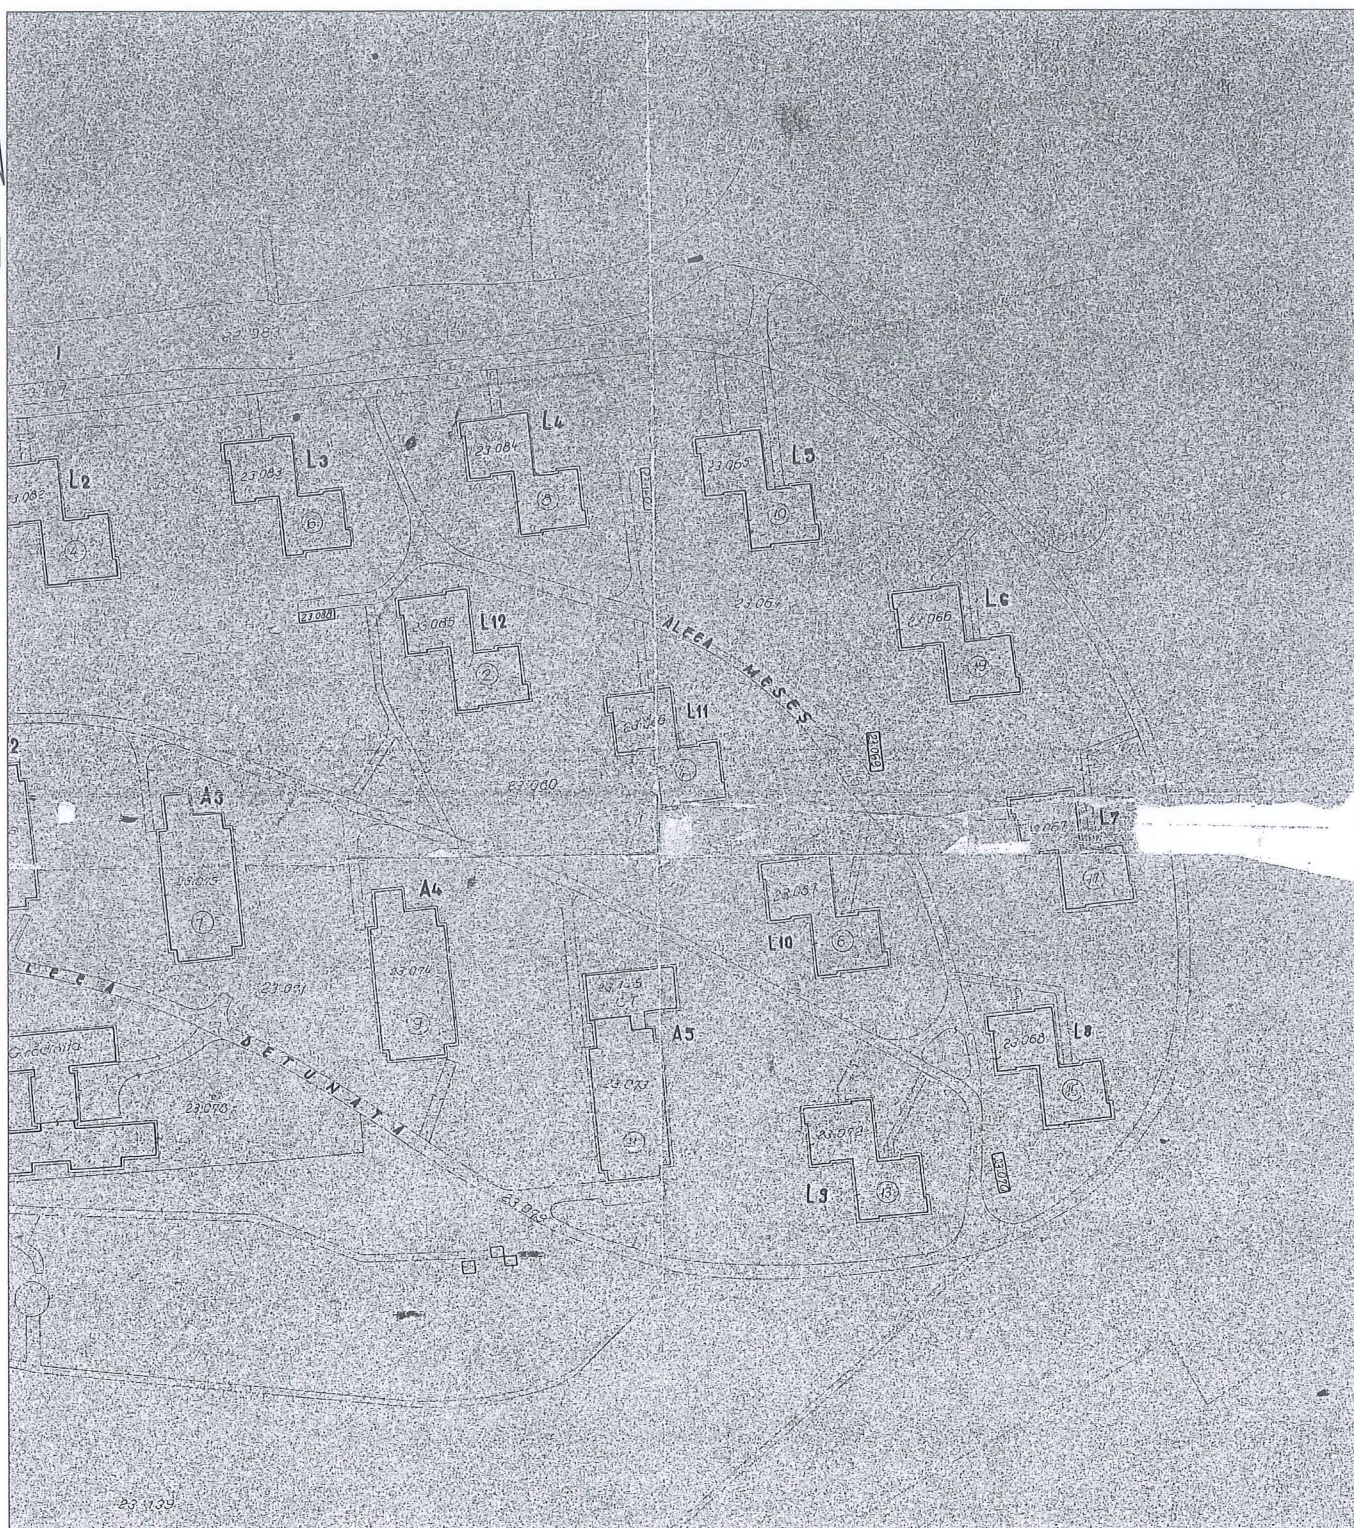

BEZNOSZKA
LOREDANA

Nr. cadastral	Suprafata masurata (mp)	Adresa imobilului
	2401	Alaea Meses, Cluj-Napoca
Cartea Funciara nr.		UAT Cluj-Napoca

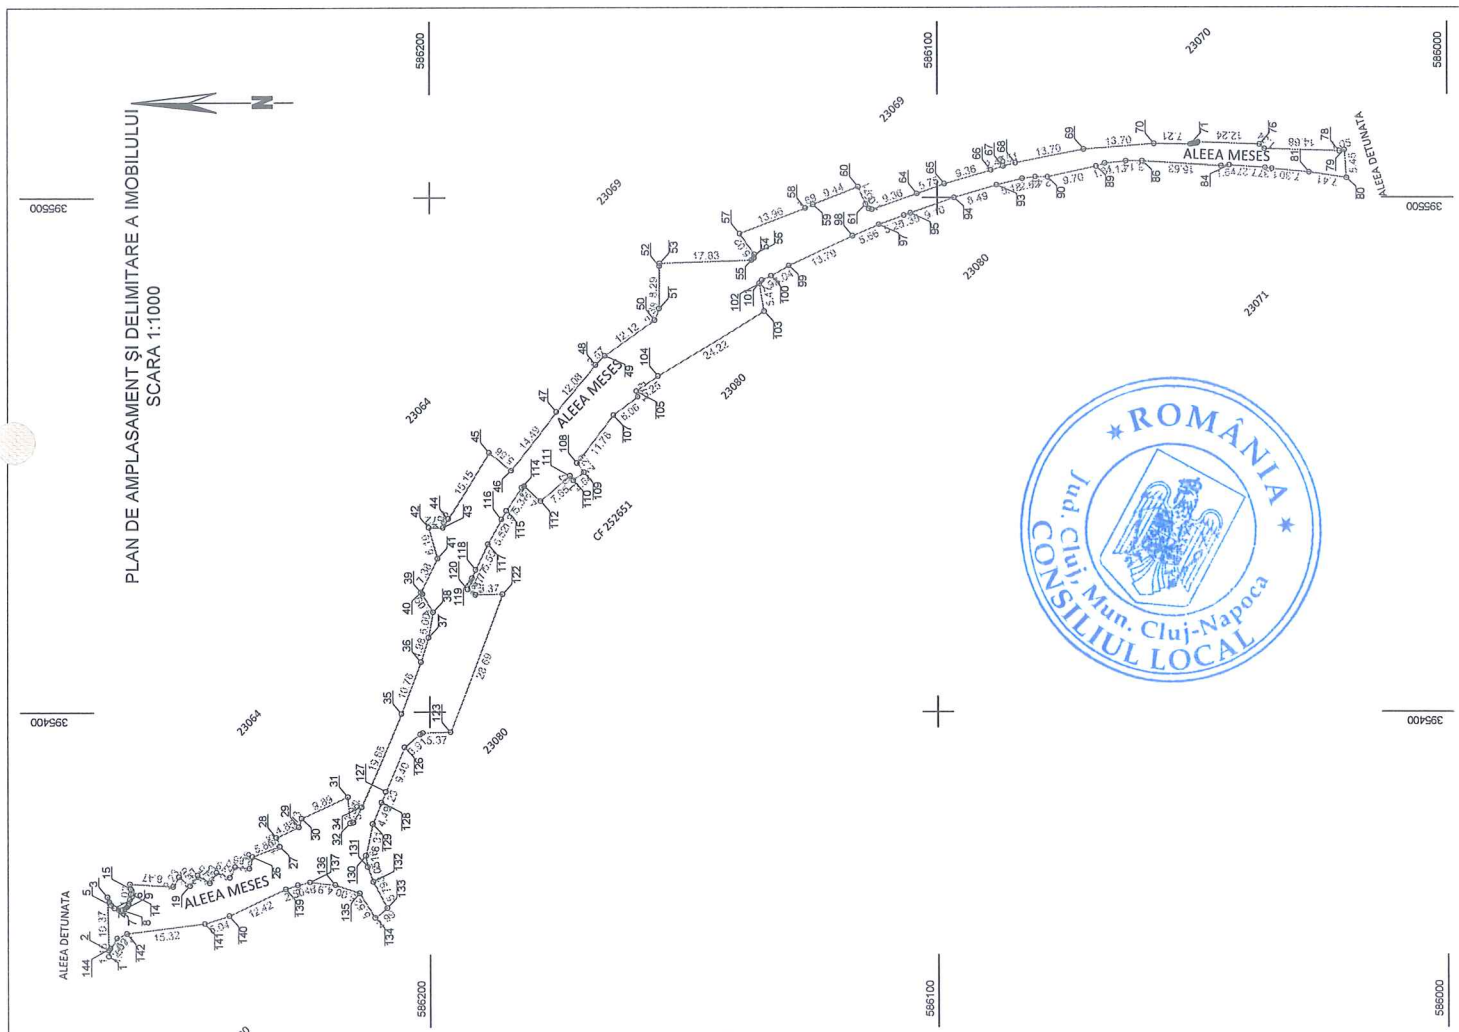

A. Date referitoare la teren	
Nr. parcela	Suprafata (mp)
1	2401
B. Date referitoare la constructii	
Cod	Suprafata constructii la sol (mp)
-	-
Total	-
Suprafata totala masurata a imobilului = 2401 mp Suprafata din act = 2401 mp	
Executant: SC BLACK LIGHT SRL Ing. Loredana BEZNOSZKA	
Confirm executarea măsurătorilor la teren, corectitudinea întocmirii documentației cadastrale și corespundența acesteia cu realitatea din teren	
Confirm introducerea imobilului în baza de date integrată și atribuirea numărului cadastral	
Inspector Confirmarea introducerii în baza de date integrată a imobilului și atribuirea numărului cadastral	



Data: IULIE 2022

Anexa la Hotărârea nr. 751 /2022
cuprinde 19 pagini