CONSILIUL LOCAL AL MUNICIPIULUI
CLUJ-NAPOCA

# HOTĂRÂRE

privind însușirea Documentației tehnice pentru înscrierea imobilului strada Iazului (tronson 1 și 2), din municipiul Cluj-Napoca, în sistemul integrat de cadastru și carte funciară

Consiliul local al municipiului Cluj-Napoca întrunit în ședință ordinară,

Examinând proiectul de hotărâre privind însușirea Documentației tehnice pentru înscrierea imobilului strada Iazului (tronson 1 și 2), din municipiul Cluj-Napoca, în sistemul integrat de cadastru și carte funciară – proiect din inițiativa primarului;

Reținând Referatul de aprobare nr. 621597/1 din 30.06.2023 al primarului municipiului Cluj-Napoca, în calitate de inițiator;

Analizând Raportul de specialitate nr. 621709 din 30.06.2023 al Direcției Patrimoniul municipiului și evidența proprietății și al Direcției Juridice, prin care se propune însușirea Documentației tehnice pentru înscrierea imobilului strada Iazului (tronson 1 și 2), din municipiul Cluj-Napoca, în sistemul integrat de cadastru și carte funciară;

Văzând avizul comisiei de specialitate;

Luând în considerare prevederile art. 286 alin. (1) și (4), ale art. 289 alin. (2) și (3) din Ordonanța de Urgență a Guvernului nr. 57/2019 privind Codul administrativ, cu modificările și completările ulterioare, ale art. 5 din Anexa la Hotărârea Guvernului nr. 392/2020 privind Normele tehnice pentru întocmirea inventarului bunurilor care alcătuiesc domeniul public și privat al comunelor, al orașelor, al municipiilor și al județelor, ale art. 41 alin. (5) din Legea nr. 7/1996 a cadastrului și publicității imobiliare, cu modificările și completările ulterioare, ale art. 18 lit. a) și 76 alin. (4) din Ordinul nr. 600/2023 al Directorului General al Agenției Naționale de Cadastru și Publicitate Imobiliară, cu modificările și completările ulterioare, ale art. 8 alin. (1) lit. c) din Ordonanța Guvernului nr. 43/1997 privind regimul drumurilor, republicată, precum și ale Hotărârii Guvernului nr. 193/2006, Anexa $1^1$, poziția nr. 1375;

Potrivit dispoziţiunilor art. 129, 133 alin. (1), 139 și 196 din Ordonanța de Urgență a Guvernului nr. 57/2019 privind Codul administrativ, cu modificările și completările ulterioare,

## HOTĂRĂȘTE:

Art. 1. Se aprobă înscrierea în Cartea funciară nouă, în favoarea Municipiului Cluj-Napoca, a imobilului strada Iazului (tronson 1), cu suprafața măsurată de 2782 mp., provenind din CF nr. 328168 Cluj-Napoca, nr. topo. 6077/2, cu destinație drum, domeniul public, în baza Ordonanței Guvernului nr. 43/1997 privind regimul drumurilor, republicată, art. 8 alin. (1) „Drumurile de interes local aparțin proprietății publice a unității administrative pe teritoriul căreia se află (...)".

Art. 2. Se aprobă înscrierea în Cartea funciară nouă, în favoarea Municipiului Cluj-Napoca, a imobilului strada Iazului (tronson 2), cu suprafața măsurată de 3169 mp., provenind din CF nr. 346874 Cluj-Napoca, nr. topo. 6077, CF nr. 328168 Cluj-Napoca, nr. topo. 6077/2, CF nr. 318198 Cluj-Napoca, nr. topo. 5990, 5989, 5987, 5995/1, 5995/2, 5998, 5999, 6001, 6002, 6003/1, 6080, 6084/1, 6082, 6083/2, 6084/2, 6085/2, 6077/2/3, 6079, CF nr. 351120 Cluj-Napoca, nr. topo. 6067, 6068, 6069/1, 6070, 6078, 6065, 6064/1, 6063/1, 6062/1, cu destinație drum, domeniul public, în baza Ordonanței Guvernului nr. 43/1997 privind regimul drumurilor, republicată, art. 8 alin. (1) „Drumurile de interes local aparțin proprietății publice a unității administrative pe teritoriul căreia se află (...)".

Art. 3. Se însuşeşte Documentaţia tehnică de înscriere în Cartea funciară nouă a imobilului

strada Iazului (tronson 1), din municipiul Cluj-Napoca, întocmită de S.C. Black Light S.R.L, persoană juridică autorizată A.N.C.P.I., ce se constituie în Anexa 1, care face parte integrantă din prezenta hotărâre.

Art. 4. Se însuşeşte Documentaţia tehnică de înscriere în Cartea funciară nouă a imobilului strada Iazului (tronson 2), din municipiul Cluj-Napoca, întocmită de S.C. Black Light S.R.L, persoană juridică autorizată A.N.C.P.I., ce se constituie în Anexa 2, care face parte integrantă din prezenta hotărâre.

Art. 5. Comisia specială de inventariere a domeniului public al municipiului Cluj-Napoca, reglementată de art. 289 alin. (2) și (3) din Ordonanța de Urgență a Guvernului nr. 57/2019 privind Codul administrativ, cu modificările și completările ulterioare, și de art. 5 din Anexa la Hotărârea Guvernului nr. 392/2020 privind Normele tehnice pentru întocmirea inventarului bunurilor care alcătuiesc domeniul public și privat al comunelor, al orașelor, al municipiilor și al județelor, va asigura actualizarea Inventarului bunurilor care aparțin domeniului public al municipiului Cluj-Napoca, cu imobilul ce face obiectul prezentei hotărâri.

Art. 6. Cu îndeplinirea prevederilor hotărârii se încredințează Direcția Patrimoniul municipiului și evidența proprietății, Direcția Economică, Direcția Tehnică, Direcția Ecologie urbană și spații verzi și Direcția Generală de Urbanism.

Președinte de ședință,
Ec. Dan Ștefan Tarcea

ROMÂNIA
Jud. Cluj, Mun. Cluj-Napoca
CONSILIUL LOCAL

Contrasemnează:
Secretarul general al municipiului,
Jr. Aurora Roșca

Nr. 583 din 12 iulie 2023
(Hotărârea a fost adoptată cu 18 voturi)

Anexa 1 la Hotărârea nr. 583/2023

BLACK LIGHT
trusted since 1992

**Proiect nr. 3320/2022**

**„Documentaţie pentru primă înscriere Str. Iazului, UAT Cluj Napoca"**

FEBRUARIE 2023

ROMÂNIA
Jud. Cluj, Mun. Cluj-Napoca
CONSILIUL LOCAL

ANEXA NR. 13

OFICIUL DE CADASTRU ŞI PUBLICITATE IMOBILIARĂ CLUJ
BIROUL DE CADASTRU ŞI PUBLICITATE IMOBILIARĂ CLUJ NAPOCA

Nr. de înregistrare ...../.....

## CERERE DE RECEPŢIE ŞI ÎNSCRIERE

Subscrisa **MUNICIPIUL CLUJ - NAPOCA**, cu sediul in mun. Cluj-Napoca, str. Moţilor, nr. 3, identificată prin cod fiscal 4305857, împuternicesc persoana fizică/ juridică SC BLACK LIGHT SRL, conform contract nr. 420749/02.09.2020, pentru înregistrarea documentaţiei la OCPI şi vă rog să dispuneţi:

**I. OBIECTUL RECEPŢIEI:**

X - prima înregistrare în sistemul integrat de cadastru şi carte funciară
- ☐ - recepţie cadastrală şi înfiinţare carte funciară
- ☐ - recepţie cu alocare număr cadstral
- ☐ - înfiinţare carte funciară
- Ξ - recepţie cadastrală şi înfiinţare carte funciară pentru imobile situate în regiunile de carte funciară supuse Decretului-lege nr. 115/1938

☐ - actualizare informaţii cadastrale:
- ☐- înscriere construcţii
- ☐- extindere/ radiere construcţii
- ☐ - modificarea limitei de proprietate
- ☐ - modificarea suprafeţei imobilului
- ☐ - actualizare categorii de folosinţă/destinaţii
- ☐ - repoziţionare
- ☐ - alte informaţii tehnice cu privire la imobil

☐ - înregistrarea în planul cadastral a imobilelor situate în regiunile de carte funciară supuse Decretului- lege nr. 115/1938
- ☐ - înregistrarea în planul cadastral
- ☐ - înregistrarea în planul cadastral şi efectuarea altor operaţiuni
- ☐ - înregistrarea în planul cadastral şi înscriere construcţie
- ☐ - înregistrarea în planul cadastral şi extindere/radiere construcţie

☐ - documentaţia de identificare a amplasamentului imobilului situat pe un alt UAT
☐ - documentaţie de atribuire număr cadastral
☐ - documentaţie pentru dezlipire/alipire teren
☐ - documentaţie de prima înregistrare UI
☐ - documentaţie pentru apartamentare
☐ - documentaţie pentru dezlipire/alipire UI
☐ - documentaţie pentru reapartamentare
☐ - documentaţie pentru supraetajare
☐ - documentaţie pentru descrierea dezmembrămintelor dreptului de proprietate
☐ - documentaţie pentru reconstituirea cărţii funciare pierdute, distruse sau sustrase

**II. OBIECTUL ÎNSCRIERII:**

X - intabularea *) .....
☐ - înscrierea provizorie **) .....
☐ - notarea ***) .....
☐ - radierea ****) .....
☐ - îndreptarea erorii materiale ******) .....

**IMOBILUL: UAT CLUJ - NAPOCA**

| Adresă imobil | | | | | | | Nr. CF/ Nr. cad (IE) |
|---|---|---|---|---|---|---|---|
| Localitate | Strada (Tarla) | Număr (Parcelă) | Bloc | Scara | Etaj | Ap. | |
| **CLUJ - NAPOCA** | **STR. IAZULUI** | | | | | | |

**ACTUL JURIDIC**:
- care justifică cererea: .....
- originalul sau copia legalizată a înscrisurilor certificate în condiţiile Legii se păstrează permanent de către: solicitant/~~deponent~~

**Solicit comunicarea răspunsului *****):**
☐ - prin poştă
☐ - la sediul biroului teritorial
☐ - fax nr. .....
☐ - e-mail .....
Ξ - online prin Sistemul Integrat de Cadastru şi Carte Funciară – eterra

**Semnătura proprietarului/persoanei interesate**
**MUNICIPIUL CLUJ – NAPOCA**

**Semnătura şi ştampila**
**SC BLACK LIGHT SRL**

1

BEZNOSZKA LOREDANA

Digitally signed by BEZNOSZKA LOREDANA
Date: 2023.03.07 12:43:30 +02'00'




| Serviciu achitat cu chitanţa nr. . ***** | Data | Suma | Cod serviciu |
|---|---|---|---|
| Scutit, conform Legii | | 0 | 214 |

Prin semnarea prezentei cereri mă oblig să respect dispoziţiile Legii nr. 190/2018 privind măsuri de punere în aplicare a Regulamentului (UE) 2016/679 şi ale Regulamentului (UE) nr. 679/2016 al Parlamentului European şi al Consiliului din 27 aprilie 2016 privind protecţia persoanelor fizice în ceea ce priveşte prelucrarea datelor cu caracter personal şi privind libera circulaţie a acestor date şi de abrogare a Directivei 95/46/CE (Regulamentul general privind protecţia datelor), în sensul nedivulgării informaţiilor cu caracter personal despre care am luat cunoştinţă.
NOTĂ: Oficiul de Cadastru şi Publicitate Imobiliară, instituţie publică cu personalitate juridică aflată în subordinea Agenţiei Naţionale de Cadastru şi Publicitate Imobiliară, prelucrează date cu caracter personal furnizate de dumneavoastră: nume, prenume, serie şi număr act de identitate, cod numeric personal, adresa poştală etc.
Datele cu caracter personal sunt prelucrate de către operator în vederea îndeplinirii competenţelor legale privind evidenţele de cadastru şi carte funciară şi pot fi comunicate numai destinatarilor abilitaţi prin acte normative (Codul civil, Codul de procedură civilă, Codul fiscal, alte legi speciale), inclusiv organelor de poliţie, parchetelor, instanţelor sau altor autorităţi publice, în condiţiile legii. În acest sens vă informăm şi vă asigurăm că am luat măsuri tehnice şi organizatorice adecvate pentru protejarea datelor dumneavoastră.
În exercitarea drepturilor dumneavoastră prevăzute de Regulamentul nr. 679/2016 privind protecţia persoanelor fizice în ceea ce priveşte prelucrarea datelor cu caracter personal şi privind libera circulaţie a acestor date, dar şi pentru orice alte informaţii suplimentare legate de protecţia datelor cu caracter personal vă puteţi adresa responsabilului cu protecţia datelor, la adresa rpd_cluj@ancpi.ro, formulând o cerere scrisă, datată şi semnată sau la telefon: 0264-431666.
*) Drept de proprietate, uz, uzufruct, abitaţie, servitute, concesiune, ipotecă, privilegiu etc
**) Act sub condiţie suspensivă, hotărâre judecătorească nedefinitivă
***) Incapacitate, locaţiunea, preemţiunea, promisiunea de înstrăinare, schimbarea rangului ipotecii, acţiuni în justiţie asupra imobilului în cauză, orice alte fapte sau drepturi personale, etc.
****) Drepturi reale, ipotecă, privilegiu.
*****) Se va completa una din variantele de comunicare
******)Se va menţiona eroarea materială
*******)Se completează cu datele corespunzătoare responsabilului cu protecţia datelor desemnat la nivelul fiecărui OCPI

ANEXA NR. 14

**OFICIUL DE CADASTRU ŞI PUBLICITATE IMOBILIARĂ CLUJ**
**BIROUL DE CADASTRU ŞI PUBLICITATE IMOBILIARĂ CLUJ-NAPOCA**

## DECLARAŢIE

Subscrisa **MUNICIPIUL CLUJ-NAPOCA**, cu sediul in mun. Cluj-Napoca, str. Moţilor, nr. 3, identificată prin cod fiscal 4305857, prin prezenta declar pe propria răspundere, în calitate de proprietar~~/posesor/deţinător/reprezentant legal~~ al imobilului situat în intravilan loc. Cluj Napoca, str. Iazului, sub sancţiunile prevăzute de Codul penal, cu privire la falsul în declaraţii, că:

[X] am indicat persoanei autorizate limitele şi vecinii imobilului, în vederea întocmirii documentaţiei cadastrale;
[X] am fost informat(ă) şi solicit înscrierea în evidenţele de cadastru şi carte funciară a suprafeţei rezultate din măsurători de **2782** mp, comunicată de persoana autorizată;
[ ] am fost informat(ă) şi sunt de acord cu poziţionarea incertă a imobilului şi a consecinţelor ce decurg din acest lucru;
[ ] am adus la cunoştiinţa tuturor proprietarilor informaţiile mai sus menţionate, aceştia fiind de acord cu întocmirea documentaţiei şi înregistrarea ei la OCPI;
[X] imobilul nu se află în litigiu;
[ ] titularii drepturilor reale asupra imobilelor vecine, ....., au fost convocaţi şi nu s-au prezentat la convocare.

Îmi asum întreaga răspundere pentru punerea la dispoziţia persoanei autorizate S.C. BLACK LIGHT S.R.L. /autorizaţie categoria/clasa I serie RO–B-J nr. 2000/2021 a următoarelor acte doveditoare ale dreptului de proprietate Hotărâre de Consiliu Local, în vederea identificării limitelor bunului imobil măsurat, pentru executarea documentaţiei cadastrale, participând la măsurătoare.

Data:

**Proprietar**
**MUNICIPIUL CLUJ-NAPOCA**

**Semnătura şi ştampila**
**SC BLACK LIGHT SRL**

BEZNOSZKA LOREDANA
Digitally signed by BEZNOSZKA LOREDANA
Date: 2023.02.21 18:41:12 +02'00'




Prin semnarea prezentei cereri mă oblig să respect dispoziţiile Legii nr. 190/2018 privind măsuri de punere în aplicare a Regulamentului (UE) 2016/679 şi ale Regulamentului (UE) nr. 679/2016 al Parlamentului European şi al Consiliului din 27 aprilie 2016 privind protecţia persoanelor fizice în ceea ce priveşte prelucrarea datelor cu caracter personal şi privind libera circulaţie a acestor date şi de abrogare a Directivei 95/46/CE (Regulamentul general privind protecţia datelor), în sensul nedivulgării informaţiilor cu caracter personal despre care am luat cunoştinţă.

NOTĂ: Oficiul de Cadastru şi Publicitate Imobiliară, instituţie publică cu personalitate juridică aflată în subordinea Agenţiei Naţionale de Cadastru şi Publicitate Imobiliară, prelucrează date cu caracter personal furnizate de dumneavoastră: nume, prenume, serie şi număr act de identitate, cod numeric personal, adresa poştală etc.

Datele cu caracter personal sunt prelucrate de către operator în vederea îndeplinirii competenţelor legale privind evidenţele de cadastru şi carte funciară şi pot fi comunicate numai destinatarilor abilitaţi prin acte normative (Codul civil, Codul de procedură civilă, Codul fiscal, alte legi speciale), inclusiv organelor de poliţie, parchetelor, instanţelor sau altor autorităţi publice, în condiţiile legii. În acest sens vă informăm şi vă asigurăm că am luat măsuri tehnice şi organizatorice adecvate pentru protejarea datelor dumneavoastră.

În exercitarea drepturilor dumneavoastră prevăzute de Regulamentul nr. 679/2016 privind protecţia persoanelor fizice în ceea ce priveşte prelucrarea datelor cu caracter personal şi privind libera circulaţie a acestor date, dar şi pentru orice alte informaţii suplimentare legate de protecţia datelor cu caracter personal vă puteţi adresa responsabilului cu protecţia datelor, la adresa rpd_cluj@ancpi.ro, formulând o cerere scrisă, datată şi semnată sau la telefon: 0264-431666.

# MONITORUL OFICIAL AL ROMÂNIEI

'74 (XVIII) — Nr. 248 bis | PARTEA I LEGI, DECRETE, HOTĂRÂRI ȘI ALTE ACTE | Luni, 20 martie 20[illegible]


## SUMAR


Pagina

Anexa nr. 1[1] la Hotărârea Guvernului nr. 193/2006 pentru modificarea și completarea Hotărârii Guvernului nr. 969/2002 privind atestarea domeniului public al județului Cluj, precum și al municipiilor, orașelor și comunelor din județul Cluj, cu excepția municipiului Cluj-Napoca ..... 3–447


5

# HOTĂRÂRI ALE GUVERNULUI ROMÂNIEI

## GUVERNUL ROMÂNIEI

## HOTĂRÂRE

### pentru modificarea și completarea Hotărârii Guvernului nr. 969/2002 privind atestarea domeniului public al județului Cluj, precum și al municipiilor, orașelor și comunelor din județul Cluj, cu excepția municipiului Cluj-Napoca*)

În temeiul art. 108 din Constituția României, republicată,

Guvernul României adoptă prezenta hotărâre.

Articol unic. — Hotărârea Guvernului nr. 969/2002 privind atestarea domeniului public al județului Cluj, precum și al municipiilor, orașelor și comunelor din județul Cluj, cu excepția municipiului Cluj-Napoca, publicată în Monitorul Oficial al României, Partea I, nr. 684 și 684 bis din 17 septembrie 2002, cu modificările ulterioare, se modifică și se completează după cum urmează:

1. Titlul hotărârii va avea următorul cuprins:

*„HOTĂRÂRE*
*privind atestarea domeniului public al județului Cluj, precum și al municipiilor, orașelor și comunelor din județul Cluj"*

2. Articolul unic va avea următorul cuprins:

„Articol unic. — Se atestă apartenența la domeniul public al județului Cluj, precum și al municipiilor, orașelor și comunelor din județul Cluj a bunurilor cuprinse în anexele nr. 1—80 care fac parte integrantă din prezenta hotărâre."

3. După anexa nr. 1 se introduce o nouă anexă, anexa nr. $1^1$, cu titlul „Inventarul bunurilor care aparțin domeniului public al municipiului Cluj-Napoca", având conținutul prevăzut în anexa la prezenta hotărâre.

PRIM-MINISTRU
CĂLIN POPESCU-TĂRICEANU

Contrasemnează:
p. Ministrul administrației și internelor,
Paul Victor Dobre,
secretar de stat
Ministrul finanțelor publice,
Sebastian Teodor Gheorghe Vlădescu

București, 9 februarie 2006.
Nr. 193.

*) Hotărârea Guvernului nr. 193/2006 a fost publicată în Monitorul Oficial al României, Partea I, nr. 248 din 20 martie 2006 și este și în acest număr bis.

6

ANEXĂ*)

*(Anexa nr. 1[1] la Hotărârea Guvernului nr. 969/2002)*

JUDEŢUL CLUJ
MUNICIPIUL CLUJ - NAPOCA
Comisia specială pentru întocmirea
inventarului bunurilor care alcătuiesc
domeniul public al municipiului Cluj - Napoca

**Însuşit de Consiliul Local,**
**prin Hotărârea nr. 133 din 14 martie 2005**
**modificat prin Hotărârea nr. 682 din 20 septembrie 2005**

**Primarul municipiului Cluj - Napoca**
**EMIL BOC**

## INVENTARUL BUNURILOR CARE APARŢIN DOMENIULUI PUBLIC AL MUNICIPIULUI CLUJ - NAPOCA

| SECŢIUNEA I: BUNURI IMOBILE | | | | | | |
|---|---|---|---|---|---|---|
| Nr. crt. | Codul de clasificare | Denumirea bunului | Elemente de identificare | Anul dobândirii sau al dării în folosinţă | Valoarea de inventar lei (RON) | Situaţia juridică actuală |
| 0 | 1 | 2 | 3 | 4 | 5 | 6 |
| | 1. CONSILIUL LOCAL CLUJ - NAPOCA | | | | | |
| 1 | 1.6.4. | Clădire Primărie | Str. Moţilor nr. 1-3 | Ianuarie 1975 | 109,473,215.56 | litigiu pe rolul instanţelor de judecată |
| 2 | 1.6.4. | Clădire Primărie | P-ţa Unirii nr. 1 | Decembrie 1993 | 6,594,730.57 | Municipiul Cluj - Napoca |
| 3 | 801195 | Teren aferent construcţiei | Str. Moţilor nr. 1-3 | Decembrie 1993 | 374,806.91 | litigiu pe rolul instanţelor de judecată |
| 4 | 801196 | Teren aferent construcţiei | P-ţa Unirii nr. 1 | Decembrie 1993 | 539,899.26 | Municipiul Cluj - Napoca |
| 5 | 1.2.1. | Gospodărie anexă grădiniţă Becaş | Colonia Becaş nr.24 C.F. 8458; Topo 13754 | Martie 1984 | 530,362.55 | Municipiul Cluj - Napoca |
| | | | TOTAL | | 117,513,014.85 | |
| | 2. SPITALE, POLICLINICI, DISPENSARE, CABINETE MEDICI DE FAMILIE | | | | | |
| 6 | 1.6.2. | Dispensar de Med. urbană şi pediatrie | str. Moţilor nr. 67 | | | Municipiul Cluj - Napoca |
| 7 | 1.6.2. | Cabinete medici de familie | str. Crinului nr. 9/25-26 | | | Municipiul Cluj - Napoca |
| 8 | 1.6.2. | Cabinet Medical Individual- medici de familie | str. Dunării nr. 52/29 | | | Municipiul Cluj - Napoca |
| 9 | 1.6.2. | Cabinet medical individual | str. Aurel Vlaicu nr. 36 | | | Municipiul Cluj - Napoca |
| 10 | 1.6.2. | Cabinet medical individual Medicină generală şi pediatrie | str. Dunării nr. 52/26 | | | Municipiul Cluj - Napoca |
| 11 | 1.6.2. | Cabinet medical individual Medicină generală şi pediatrie | str. Puieţilor nr. 4 | | | Municipiul Cluj - Napoca |
| 12 | 1.6.2. | Cabinet medical de familie | str. Plopilor nr. 60 | | | Municipiul Cluj - Napoca |
| 13 | 1.6.2. | Cabinet Individual- medici de familie | str. Horea nr. 29 | | | Municipiul Cluj - Napoca |
| 14 | 1.6.2. | Cabinet medical grupat Medici de familie | str. 21 Decembrie nr. 30 | | | Municipiul Cluj - Napoca |
| 15 | 1.6.2. | Cabinet de med. individuală Medic de familie | str. Pasteur nr. 60 | | | Municipiul Cluj - Napoca |
| 16 | 1.6.2. | Medici de familie Cabinet stomatologic + farmacie | Giordano Bruno nr. 26-28 | | | Municipiul Cluj - Napoca |
| 17 | 1.6.2. | Laborator dentar | P-ţa Unirii nr. 25 | 1950 | | Municipiul Cluj - Napoca |
| 18 | 1.6.2. | Farmacie | str. Moţilor nr. 2 | 1995 | | Municipiul Cluj - Napoca |
| 19 | 1.6.2. | Dispensar de adulţi | str. Pasteur nr. 58 | 1980 | | Municipiul Cluj - Napoca |
| 20 | 1.6.2. | Cabinete medicale | str. Izlazului nr. 18 | 1999 | | Municipiul Cluj - Napoca |
| 21 | 1.6.2. | Dispensar de adulţi | P-ţa Mihai Viteazul nr. 9A | 1999 | | Municipiul Cluj - Napoca |

| 0 | 1 | 2 | 3 | 4 | 5 | 6 |
|---|---|---|---|---|---|---|
| 1342 | 1.3.7. | Gregel | 900 | | 1,080.00 | Municipiul Cluj - Napoca |
| 1343 | 1.3.7. | Grâului | 2,135 | | 2,562.00 | Municipiul Cluj - Napoca |
| 1344 | 1.3.7. | Grănicior | 2,188 | | 2,625.60 | Municipiul Cluj - Napoca |
| 1345 | 1.3.7. | Grigore Alexandrescu | 10,584 | | 627,631.20 | Municipiul Cluj - Napoca |
| 1346 | 1.3.7. | Grigore Bănulescu | | | | Municipiul Cluj - Napoca |
| 1347 | 1.3.7. | Grigore Ureche | 1,260 | | 1,512.00 | Municipiul Cluj - Napoca |
| 1348 | 1.3.7. | Grivitei | 2,076 | | 2,491.20 | Municipiul Cluj - Napoca |
| 1349 | 1.3.7. | Gruia | 10,650 | | 1,052,361.60 | Municipiul Cluj - Napoca |
| 1350 | 1.3.7. | Gurghiu | 1,764 | | 90,984.00 | Municipiul Cluj - Napoca |
| 1351 | 1.3.7. | Gutinului | 1,539 | | 91,262.70 | Municipiul Cluj - Napoca |
| 1352 | 1.3.7. | Hadeului | 3,372 | | 199,959.60 | Municipiul Cluj - Napoca |
| 1353 | 1.3.7. | Heller Karoly | | | | Municipiul Cluj - Napoca |
| 1354 | 1.3.7. | Hameiului | | | | Municipiul Cluj - Napoca |
| 1355 | 1.3.7. | Harghita | 2,240 | | 132,832.00 | Municipiul Cluj - Napoca |
| 1356 | 1.3.7. | Hârtiei | 3,185 | | 3,822.00 | Municipiul Cluj - Napoca |
| 1357 | 1.3.7. | Hateg | 2,430 | | 123,930.00 | Municipiul Cluj - Napoca |
| 1358 | 1.3.7. | Haynal Imre | | | | Municipiul Cluj - Napoca |
| 1359 | 1.3.7. | Heinrich Heine | 490 | | 24,990.00 | Municipiul Cluj - Napoca |
| 1360 | 1.3.7. | Heltai Gaspar | 4,725 | | 280,192.50 | Municipiul Cluj - Napoca |
| 1361 | 1.3.7. | Henri Barbusse | 7,434 | | 440,836.20 | Municipiul Cluj - Napoca |
| 1362 | 1.3.7. | Herculane | 3,112 | | 184,541.60 | Municipiul Cluj - Napoca |
| 1363 | 1.3.7. | Hermann Oberth | 1,676 | | 99,386.80 | Municipiul Cluj - Napoca |
| 1364 | 1.3.7. | Honore de Balzac | 1,320 | | 78,276.00 | Municipiul Cluj - Napoca |
| 1365 | 1.3.7. | Horea | 31,694 | | 1,879,454.20 | Municipiul Cluj - Napoca |
| 1366 | 1.3.7. | Horticultorilor | 3,600 | | 213,480.00 | Municipiul Cluj - Napoca |
| 1367 | 1.3.7. | Hunedoarei | 1,440 | | 85,392.00 | Municipiul Cluj - Napoca |
| 1368 | 1.3.7. | I.T.Stan | | | | Municipiul Cluj - Napoca |
| 1369 | 1.3.7. | Iacob Bologa | 2,265 | | 2,715.60 | Municipiul Cluj - Napoca |
| 1370 | 1.3.7. | Iaromiței | 2,550 | | 151,215.00 | Municipiul Cluj - Napoca |
| 1371 | 1.3.7. | Iancu de Hunedoara | 2,550 | | 151,215.00 | Municipiul Cluj - Napoca |
| 1372 | 1.3.7. | Iancu Jianu | 1,910 | | 2,292.00 | Municipiul Cluj - Napoca |
| 1373 | 1.3.7. | Iașilor | 2,686 | | 159,279.80 | Municipiul Cluj - Napoca |
| 1374 | 1.3.7. | Iasomiei | 4,085 | | 4,878.00 | Municipiul Cluj - Napoca |
| 1375 | 1.3.7. | Iazului | 2,730 | | 3,276.00 | Municipiul Cluj - Napoca |
| 1376 | 1.3.7. | Ierbii | 1,248 | | 1,497.60 | Municipiul Cluj - Napoca |
| 1377 | 1.3.7. | Iezer | 745 | | 894.00 | Municipiul Cluj - Napoca |
| 1378 | 1.3.7. | Ilarie Chendi | 757 | | 908.40 | Municipiul Cluj - Napoca |
| 1379 | 1.3.7. | Ileana Cosânzeana | 1,245 | | 1,494.00 | Municipiul Cluj - Napoca |
| 1380 | 1.3.7. | Ilie Măcelaru | 3,882 | | 230,202.60 | Municipiul Cluj - Napoca |
| 1381 | 1.3.7. | In Jurul Lacului | 1,209 | | 71,693.70 | Municipiul Cluj - Napoca |
| 1382 | 1.3.7. | Înălțat | 3,349 | | 198,595.70 | Municipiul Cluj - Napoca |
| 1383 | 1.3.7. | Înfrățirii | 3,430 | | 4,116.00 | Municipiul Cluj - Napoca |
| 1384 | 1.3.7. | Inocențiu Micu Klein | 1,960 | | 116,228.00 | Municipiul Cluj - Napoca |
| 1385 | 1.3.7. | Între Lacuri | 13,330 | | 334,583.00 | Municipiul Cluj - Napoca |
| 1386 | 1.3.7. | Inului | 3,300 | | 188,300.00 | Municipiul Cluj - Napoca |
| 1387 | 1.3.7. | Învățătorului | 580 | | 33,208.00 | Municipiul Cluj - Napoca |
| 1388 | 1.3.7. | Ioan Alexandru | | | | Municipiul Cluj - Napoca |
| 1389 | 1.3.7. | Ioan Budai Deleanu | 9,468 | | 11,362.80 | Municipiul Cluj - Napoca |
| 1390 | 1.3.7. | Ioan Gola | 651 | | 781.20 | Municipiul Cluj - Napoca |
| 1391 | 1.3.7. | Ioan Iacob | 2,800 | | 3,360.00 | Municipiul Cluj - Napoca |
| 1392 | 1.3.7. | Ioan Oargă | 2,409 | | 2,890.80 | Municipiul Cluj - Napoca |
| 1393 | 1.3.7. | Ioan Pop Reteganu | 3,010 | | 3,612.00 | Municipiul Cluj - Napoca |
| 1394 | 1.3.7. | Ioan Rațiu | 1,440 | | 85,392.00 | Municipiul Cluj - Napoca |
| 1395 | 1.3.7. | Ioan Slavici | 1,147 | | 1,376.40 | Municipiul Cluj - Napoca |
| 1396 | 1.3.7. | Ion Andreescu | 1,495 | | 1,794.00 | Municipiul Cluj - Napoca |
| 1397 | 1.3.7. | Ion Creangă | 1,560 | | 82,508.00 | Municipiul Cluj - Napoca |
| 1398 | 1.3.7. | Ion Ghica | 2,593 | | 153,764.90 | Municipiul Cluj - Napoca |
| 1399 | 1.3.7. | Ion Heliade Rădulescu | 2,310 | | 117,810.00 | Municipiul Cluj - Napoca |
| 1400 | 1.3.7. | Ion I.C.Brătianu | 6,178 | | 366,355.40 | Municipiul Cluj - Napoca |
| 1401 | 1.3.7. | Ion Ionescu de la Brad | 8,000 | | 587,337.10 | Municipiul Cluj - Napoca |

# CARTE FUNCIARĂ NR. 328168
# COPIE

*Carte Funciară Nr. 328168 Cluj-Napoca*

## A. Partea I. Descrierea imobilului

**TEREN** Intravilan Nr. CF vechi:1473

**Adresa:** Loc. Cluj-Napoca, Jud. Cluj

| Nr. Crt | Nr. cadastral Nr. topografic | Suprafaţa* (mp) | Observaţii / Referinţe |
|---|---|---|---|
| A1 | Top: 6077/2 | 3.964 | |

## B. Partea II. Proprietari şi acte

| Înscrieri privitoare la dreptul de proprietate şi alte drepturi reale | | Referinţe |
|---|---|---|
| **4130 / 10/06/1958** | | |
| Autorizatie nr. 6703, din 02/08/1957 emis de -; | | |
| B1 | Intabulare, drept de PROPRIETATE, dobandit prin Conventie, cota actuala 1/1, cota initiala 1/1 | A1 |
| | 1) **ORASUL CLUJ** | |
| B2 | Apoi acest imobil , neformând obiectul de circulaţie se abnotează | A1 |

## C. Partea III. SARCINI .

| Inscrieri privind dezmembrămintele dreptului de proprietate, drepturi reale de garanţie şi sarcini | Referinţe |
|---|---|
| NU SUNT | |

Neautorizat în circuitul civil

## Anexa Nr. 1 La Partea I

### Teren

| Nr cadastral | Suprafaţa (mp)* | Observaţii / Referinţe |
|---|---|---|
| Top: 6077/2 | 3.964 | |

* Suprafaţa este determinată in planul de proiecţie Stereo 70.

DETALII LINIARE IMOBIL

### Date referitoare la teren

| Nr Crt | Categorie folosinţă | Intra vilan | Suprafaţa (mp) | Tarla | Parcelă | Nr. topo | Observaţii / Referinţe |
|---|---|---|---|---|---|---|---|
| 1 | drum | DA | 3.964 | - | - | - | Teren pentru strada |

Neutilizabil in circuitul civil

Foaie de capăt

Proiect nr. 3320/2022

„Documentaţie pentru primă înscriere Str. Iazului, UAT Cluj Napoca "

**Beneficiar:** PRIMĂRIA CLUJ NAPOCA

**Întocmit:** **S.C. Black Light S.R.L.** Timişoara,
str. Virtuţii nr. 1

Manager: ing. Bîrlă Gigi–Aureliu

FEBRUARIE 2023

**Colectiv de elaborare**

| | |
|---|---|
| Şef proiect: | ing. Daniel Mircea ACHIM |
| Întocmit: | ing. Loredana BEZNOSZKA |
| Desenat: | ing. Cristina Maria DAVID |

**Borderou**

**de piese scrise şi desenate**

**Piese scrise**

1. Foaie de capăt
2. Colectiv de elaborare
3. Borderou de piese scrise şi desenate
4. Memoriu tehnic
5. Inventar de coordonate
6. Calculul suprafeţelor

**B. Piese desenate**

1. Anexa 16 – Plan de amplasament și delimitare a imobilului

## MEMORIU TEHNIC

**Adresa imobilului/zona în care se desfășoară lucrarea:** Imobilul este situat în intravilan Mun. Cluj Napoca – Str. Iazului.

**Tipul lucrarii:** Documentaţie pentru primă înscriere Str. Iazului, UAT Cluj Napoca.

**Suprafaţa planului supus recepţiei**: imobilul supus recepţiei în prezenta documentaţie de primă înscriere în sistemul integrat de cadastru, are o suprafaţă măsurată de 2782 mp.

**Scurtă prezentare a scopului întocmirii lucrării și/sau a situației tehnice și juridice/istoricul:**

Scopul prezentei documentaţii este prima înscriere a terenului în suprafaţă de 2782 mp – teren pentru Str. Iazului, care urmează a fi înscris în carte funciară nouă, conform situaţei actuale şi reale din teren.

Operaţiunea de primă înscriere a suprafeţei de 2782 mp – teren pentru Str. Iazului, prin recepția și deschiderea unei cărți funciare noi, cu diminuarea/sistarea unor suprafeţe din cărţile funciare vechi, se va opera astfel:

| CF nr. Cluj Napoca | Nr.top. | Suprafață conform CF (mp) | Situația propusă – înscriere în CF nou (mp) |
|---|---|---|---|
| | | (A) | (B) |
| 328168 | 6077/2 | 3964 | 2782 |
| **TOTAL** | | **3964** | **2782** |

**Descrierea generală a operațiunilor efectuate în faza de documentare a lucrării, localizarea și identificarea imobilului:** Imobilul studiat este situat în intravilanul mun. Cluj Napoca - teren pentru drum – Str. Iazului. La teren, în urma indicării amplasamentului de către proprietar, s-a procedat la executarea măsurătorilor. În urma măsurătorilor executate la teren, a rezultat planul de situaţie scara 1:1000. Identificarea limitei imobilului în cauză, supus operațiunii de primă înscriere, a avut la bază planul parcelar de carte funciară cu numerotarea topografică, PLAN CF1941 Cluj Napoca. Imobilul este proprietatea publică a Municipiului Cluj-Napoca încadrat în inventarul domeniului public conform Hotărârii de Guvern nr. 133 din 14 martie 2005 modificat prin Hotărârea nr. 682 din 20 septembrie 2005, la poziția 1375. Au fost luate în considerare limitele imobilelor cărora li s-au atribuit numere cadastrale şi recepționate de către oficiul territorial. Și totodată a fost studiată baza de date eterra pentru verificarea suprapunerilor cu alte imobile învecinate și s-a constatat că, limita prezentată în documentația prezentă, nu se suprapune cu imobile din vecinătate.

**Operaţiuni de specialitate realizate**: Detaliile prezentate în planul de situație au fost recoltate în teren prin tehnologia GPS metoda RTK și prin măsurători efectuate cu stația totală.

- Sistemul GPS folosit este Geomax Zenit 35.
- Stația totală folosită este Leica TPS 1205.

Pentru recoltarea punctelor de detaliu s-a creat o reţea de puncte de sprijin GPS (metoda GPS RTK, precizie 1-2 cm / punct determinat) cu ajutorul cărora s-au ridicat apoi punctele de detaliu folosind stația totală Leica TPS 1205. Gradul de detaliere: planul de situație a fost elaborat la scara 1:1000, iar numărul punctelor radiate a fost conform scopului lucrării, fiind o zonă deschisă – drum/stradă.

A fost folosită Stația Permanentă GNSS Rompos – Cluj, având urmatoarele coordonate elipsoidale:

| Nume punct (vechi) | B | L | H |
|---|---|---|---|
| Staţia Permanentă GNSS Rompos - Cluj | 46°46'21.13804" N | 23°37'29.26969" E | 395.244 |

- Punctele determinate în sistem WGS 84, au fost transformate în coordonate STEREO - 70 prin programul TRANSDAT Versiunea 4.04, implementat oficial de A.N.C.P.I Bucureşti.

Datele culese din teren au fost descarcate cu software de specialitate Leica Geo Office Combined şi prelucrate cu programe de post-procesare, date care au fost exportate în fişiere ASCII şi RINEX, care au fost folosite la întocmirea documentaţiei şi efectuarea verificărilor. Datele introduse în calculator au fost prelucrate cu ajutorul programelor specifice de lucru (AUTOCAD); S-a întocmit planul de situaţie la scara 1:1000 cu toate elementele culese de pe teren şi s-au făcut verificările de rigoare pentru acest gen de lucrări;

Formatul datelor predate:

Ridicarea topografică se va preda în format AutoCAD cu extensia (.dwg/.dxf) în coordonate Stereografice 1970, Marea Neagra 1975; Se vor preda toate elementele ridicărilor topografice (staţii cu coordonate şi cote, calcule reţea G.P.S si anexe de măsurători).

Documentaţia a fost întocmită respectând normele în vigoare respectiv Ordinul Directorului General al ANCPI Nr.600/2023, privind aprobarea Regulamentului de recepţie şi înscriere în evidenţele de cadastru şi carte funciară.

Executant:
S. C. BLACK LIGHT S. R. L.
ing. Loredana BEZNOSZKA

BEZNOSZKA LOREDANA

Digitally signed by BEZNOSZKA LOREDANA
Date: 2023.02.21 18:41:30 +02'00'

INVENTAR DE COORDONATE
Sistemul de proiecție Stereografic 1970
Strada IAZULUI, Municipiul Cluj-Napoca, județul Cluj
U.A.T. CLUJ-NAPOCA

| INVENTAR DE COORDONATE | | |
|---|---|---|
| Pct. | Nord(X) | Est(Y) |
| 1 | 587794.354 | 393871.396 |
| 1 | 587794.354 | 393871.396 |
| 2 | 587817.381 | 393864.065 |
| 3 | 587822.306 | 393862.451 |
| 4 | 587835.034 | 393858.511 |
| 5 | 587838.362 | 393857.229 |
| 6 | 587843.461 | 393856.010 |
| 7 | 587846.186 | 393855.043 |
| 8 | 587849.119 | 393854.202 |
| 9 | 587854.508 | 393852.380 |
| 10 | 587859.839 | 393850.687 |
| 11 | 587863.923 | 393849.350 |
| 12 | 587870.723 | 393847.075 |
| 13 | 587870.830 | 393846.874 |
| 14 | 587870.813 | 393846.656 |
| 15 | 587874.951 | 393842.028 |
| 16 | 587874.981 | 393842.115 |
| 17 | 587875.234 | 393841.980 |
| 18 | 587885.616 | 393834.154 |
| 19 | 587885.533 | 393833.998 |
| 20 | 587908.333 | 393816.459 |
| 21 | 587920.671 | 393806.887 |
| 22 | 587942.198 | 393789.735 |
| 23 | 587952.610 | 393797.760 |
| 24 | 587942.320 | 393806.810 |
| 25 | 587935.640 | 393813.160 |
| 26 | 587923.680 | 393822.900 |
| 27 | 587922.940 | 393821.910 |
| 28 | 587913.100 | 393830.370 |
| 29 | 587913.331 | 393831.035 |
| 30 | 587910.370 | 393834.758 |
| 31 | 587907.322 | 393836.510 |
| 32 | 587904.872 | 393840.110 |
| 33 | 587893.458 | 393849.433 |
| 34 | 587890.941 | 393851.229 |
| 35 | 587883.251 | 393857.225 |
| 36 | 587879.776 | 393859.942 |
| 37 | 587877.509 | 393862.080 |
| 38 | 587871.990 | 393862.622 |
| 39 | 587856.999 | 393866.847 |
| 40 | 587842.241 | 393871.201 |
| 41 | 587839.528 | 393872.038 |
| 42 | 587828.483 | 393875.538 |
| 43 | 587829.837 | 393882.288 |
| 44 | 587821.578 | 393884.792 |
| 45 | 587806.793 | 393887.321 |
| 46 | 587799.535 | 393888.490 |
| 47 | 587798.184 | 393881.940 |
| 48 | 587797.112 | 393880.901 |
| 49 | 587794.070 | 393871.763 |
| S=2782mp | | |

persoană fizică autorizată de ANCPI să execute lucrări de cadastru, geodezie, cartografie • Clasa I •
CERTIFICAT DE AUTORIZARE Seria RO-B-J Nr. 2000/2021
S.C. BLACK LIGHT S.R.L.

persoană fizică autorizată de ANCPI să execute lucrări de cadastru, geodezie și cartografie • Categoria B •
CERTIFICAT DE AUTORIZARE Seria RO-TM-F Nr.0232/09.05.2016 Loredana BEZNOSZKA

ÎNTOCMIT:
SC BLACK LIGHT SRL
ing. Loredana BEZNOSZKA

BEZNOSZKA LOREDANA
Digitally signed by BEZNOSZKA LOREDANA
Date: 2023.02.21 18:30:35 +02'00'

16

PLAN PARCELAR
SCARA 1:2000




CERTIFICAT DE AUTORIZARE Seria RO-B-J Nr. 2000/2021 S.C. BLACK LIGHT S.R.L.

CERTIFICAT DE AUTORIZARE Seria RO-TM-F Nr.0232/09.05.2016 Loredana BEZNOSZKA

ÎNTOCMIT:
SC BLACK LIGHT SRL
ing. Loredana BEZNOSZKA

BEZNOSZKA LOREDANA


Digitally signed by BEZNOSZKA LOREDANA
Date: 2023.02.21 18:38:06 +02'00'

17

ANEXA 16

# PLAN DE AMPLASAMENT ŞI DELIMITARE A IMOBILULUI
SCARA 1:1000

| Nr. cadastral | Suprafata masurata a imobilului (mp) | Adresa imobilului | |
|---|---|---|---|
| | 2782 | strada Iazului, Cluj-Napoca | |
| Cartea Funciara nr. | | UAT | Cluj-Napoca |

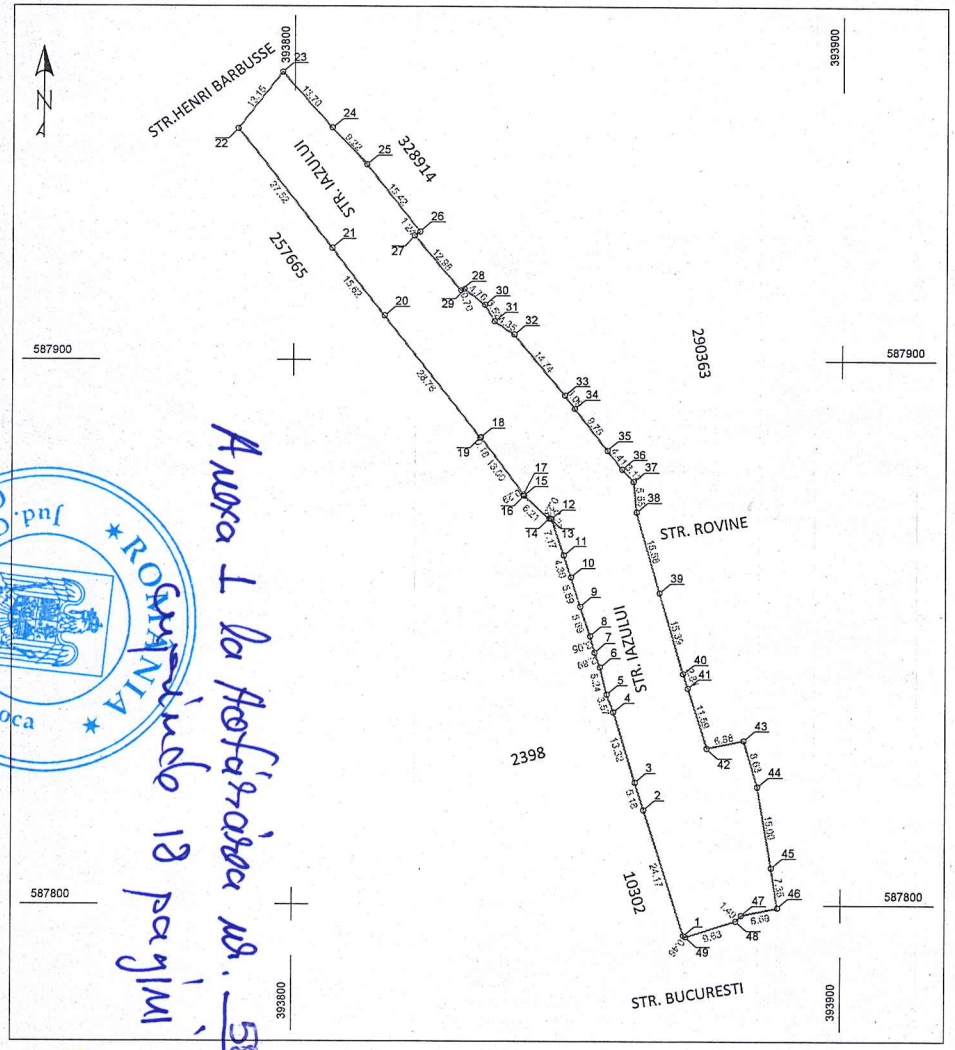


Anexa 1 la Autorizația nr. 583/2023

| A. Date referitoare la teren | | | |
|---|---|---|---|
| Nr. parcela | Categorie de folosinta | Suprafata (mp) | Mentiuni |
| 1 | DR | 2782 | terenul este partial imprejmuit: garduri din beton, garduri din metal cu fundatie beton, fatade constructii, limite conventionale pe laturile de vest si est; neimprejmuit pe laturile nord si sud (strada) |
| | | 2782 | |

| B. Date referitoare la constructii | | | |
|---|---|---|---|
| Cod | Destinaţia | Suprafaţa construită la sol (mp) | Mentiuni |
| – | – | - | - |
| Total | | - | |

Suprafaţa totală măsurată a imobilului = 2782 mp
Suprafaţa din act = 2782 mp

Executanţi
SC BLACK LIGHT SRL
ing. Loredana BEZNOSZKA

Confirm executarea măsurătorilor la teren, corectitudinea întocmirii documentaţiei cadastrale şi corespondenţa acesteia cu realitatea din teren

BEZNOSZKA LOREDANA
Digitally signed by BEZNOSZKA LOREDANA
Date: 2023.02.21 18:35:47 +02'00'

Data: februarie 2023

Inspector

Confirm introducerea imobilului în baza de date integrată şi atribuirea numărului cadastral

CERTIFICAT DE AUTORIZARE Seria RO-TM-F Nr.0232/09.05.2016 Loredana BEZNOSZKA

CERTIFICAT DE AUTORIZARE Seria RO-B-J Nr. 2000/2021 S.C. BLACK LIGHT S.R.L.

18

Anexa 2 la Hotărârea nr. 583/2023

BLACK LIGHT
trusted since 1992

**Proiect nr. 3320/2022**

**„Documentaţie pentru primă înscriere Str. Iazului, UAT Cluj Napoca“**

FEBRUARIE 2023

ROMÂNIA
Jud. Cluj, Mun. Cluj-Napoca
CONSILIUL LOCAL

**Timişoara**, Strada Virtuţii, nr. 1, cod 300126, tel.: 0356 808 870, fax: 0356 808 871; office@blacklight.ro
**Cluj-Napoca**, Strada Sarmisegetuza, nr. 18, cod 400592, tel. :0364409098, fax: 0264484982; www.blacklight.ro
**Bucureşti**, str. Piaţa Montreal, nr. 10, clădirea WTC, intrarea F, etaj 1 , sect. 1, tel.: 0745252583; BL-5.5.3.-PS.01

ANEXA NR. 13

OFICIUL DE CADASTRU ŞI PUBLICITATE IMOBILIARĂ CLUJ
BIROUL DE CADASTRU ŞI PUBLICITATE IMOBILIARĂ CLUJ NAPOCA

Nr. de înregistrare ...../.....

## CERERE DE RECEPŢIE ŞI ÎNSCRIERE

Subscrisa **MUNICIPIUL CLUJ - NAPOCA**, cu sediul in mun. Cluj-Napoca, str. Moţilor, nr. 3, identificată prin cod fiscal 4305857, împuternicesc persoana fizică/ juridică SC BLACK LIGHT SRL, conform contract nr. 420749/02.09.2020, pentru înregistrarea documentaţiei la OCPI şi vă rog să dispuneţi:

**I. OBIECTUL RECEPŢIEI:**

X - prima înregistrare în sistemul integrat de cadastru şi carte funciară
- ☐ - recepţie cadastrală şi înfiinţare carte funciară
- ☐ - recepţie cu alocare număr cadstral
- ☐ - înfiinţare carte funciară
- Ξ - recepţie cadastrală şi înfiinţare carte funciară pentru imobile situate în regiunile de carte funciară supuse Decretului-lege nr. 115/1938

☐ - actualizare informaţii cadastrale:
- ☐- înscriere construcţii
- ☐- extindere/ radiere construcţii
- ☐ - modificarea limitei de proprietate
- ☐ - modificarea suprafeţei imobilului
- ☐ - actualizare categorii de folosinţă/destinaţii
- ☐ - repoziţionare
- ☐ - alte informaţii tehnice cu privire la imobil

☐ - înregistrarea în planul cadastral a imobilelor situate în regiunile de carte funciară supuse Decretului- lege nr. 115/1938
- ☐ - înregistrarea în planul cadastral
- ☐ - înregistrarea în planul cadastral şi efectuarea altor operaţiuni
- ☐ - înregistrarea în planul cadastral şi înscriere construcţie
- ☐ - înregistrarea în planul cadastral şi extindere/radiere construcţie

☐ - documentaţia de identificare a amplasamentului imobilului situat pe un alt UAT
☐ - documentaţie de atribuire număr cadastral
☐ - documentaţie pentru dezlipire/alipire teren
☐ - documentaţie de prima înregistrare UI
☐ - documentaţie pentru apartamentare
☐ - documentaţie pentru dezlipire/alipire UI
☐ - documentaţie pentru reapartamentare
☐ - documentaţie pentru supraetajare
☐ - documentaţie pentru descrierea dezmembrămintelor dreptului de proprietate
☐ - documentaţie pentru reconstituirea cărţii funciare pierdute, distruse sau sustrase

**II. OBIECTUL ÎNSCRIERII:**

X - intabularea *) .....
☐ - înscrierea provizorie **) .....
☐ - notarea ***) .....
☐ - radierea ****) .....
☐ - îndreptarea erorii materiale ******) .....

**IMOBILUL: UAT CLUJ - NAPOCA**

| Adresă imobil | | | | | | | Nr. CF/ Nr. cad (IE) |
|---|---|---|---|---|---|---|---|
| Localitate | Strada (Tarla) | Număr (Parcelă) | Bloc | Scara | Etaj | Ap. | |
| **CLUJ - NAPOCA** | **STR. IAZULUI** | | | | | | |

**ACTUL JURIDIC:**
- care justifică cererea: .....
- originalul sau copia legalizată a înscrisurilor certificate în condiţiile Legii se păstrează permanent de către: solicitant/~~deponent~~

**Solicit comunicarea răspunsului *****):**
☐ - prin poştă
☐ - la sediul biroului teritorial
☐ - fax nr. .....
☐ - e-mail .....
Ξ - online prin Sistemul Integrat de Cadastru şi Carte Funciară – eterra

**Semnătura proprietarului/persoanei interesate**
**MUNICIPIUL CLUJ – NAPOCA**

**Semnătura şi ştampila**
**SC BLACK LIGHT SRL**

BEZNOSZKA LOREDANA

Digitally signed by BEZNOSZKA LOREDANA
Date: 2023.03.07 12:44:50 +02'00'




| Serviciu achitat cu chitanţa nr. . ***** | Data | Suma | Cod serviciu |
|---|---|---|---|
| Scutit, conform Legii | | 0 | 214 |

Prin semnarea prezentei cereri mă oblig să respect dispoziţiile Legii nr. 190/2018 privind măsuri de punere în aplicare a Regulamentului (UE) 2016/679 şi ale Regulamentului (UE) nr. 679/2016 al Parlamentului European şi al Consiliului din 27 aprilie 2016 privind protecţia persoanelor fizice în ceea ce priveşte prelucrarea datelor cu caracter personal şi privind libera circulaţie a acestor date şi de abrogare a Directivei 95/46/CE (Regulamentul general privind protecţia datelor), în sensul nedivulgării informaţiilor cu caracter personal despre care am luat cunoştinţă.
NOTĂ: Oficiul de Cadastru şi Publicitate Imobiliară, instituţie publică cu personalitate juridică aflată în subordinea Agenţiei Naţionale de Cadastru şi Publicitate Imobiliară, prelucrează date cu caracter personal furnizate de dumneavoastră: nume, prenume, serie şi număr act de identitate, cod numeric personal, adresa poştală etc.
Datele cu caracter personal sunt prelucrate de către operator în vederea îndeplinirii competenţelor legale privind evidenţele de cadastru şi carte funciară şi pot fi comunicate numai destinatarilor abilitaţi prin acte normative (Codul civil, Codul de procedură civilă, Codul fiscal, alte legi speciale), inclusiv organelor de poliţie, parchetelor, instanţelor sau altor autorităţi publice, în condiţiile legii. În acest sens vă informăm şi vă asigurăm că am luat măsuri tehnice şi organizatorice adecvate pentru protejarea datelor dumneavoastră.
În exercitarea drepturilor dumneavoastră prevăzute de Regulamentul nr. 679/2016 privind protecţia persoanelor fizice în ceea ce priveşte prelucrarea datelor cu caracter personal şi privind libera circulaţie a acestor date, dar şi pentru orice alte informaţii suplimentare legate de protecţia datelor cu caracter personal vă puteţi adresa responsabilului cu protecţia datelor, la adresa rpd_cluj@ancpi.ro, formulând o cerere scrisă, datată şi semnată sau la telefon: 0264-431666.
*) Drept de proprietate, uz, uzufruct, abitaţie, servitute, concesiune, ipotecă, privilegiu etc
**) Act sub condiţie suspensivă, hotărâre judecătorească nedefinitivă
***) Incapacitate, locaţiunea, preemţiunea, promisiunea de înstrăinare, schimbarea rangului ipotecii, acţiuni în justiţie asupra imobilului în cauză, orice alte fapte sau drepturi personale, etc.
****) Drepturi reale, ipotecă, privilegiu.
*****) Se va completa una din variantele de comunicare
******)Se va menţiona eroarea materială
*******)Se completează cu datele corespunzătoare responsabilului cu protecţia datelor desemnat la nivelul fiecărui OCPI

ANEXA NR. 14

**OFICIUL DE CADASTRU ŞI PUBLICITATE IMOBILIARĂ CLUJ**
**BIROUL DE CADASTRU ŞI PUBLICITATE IMOBILIARĂ CLUJ-NAPOCA**

## DECLARAŢIE

Subscrisa **MUNICIPIUL CLUJ-NAPOCA**, cu sediul in mun. Cluj-Napoca, str. Moţilor, nr. 3, identificată prin cod fiscal 4305857, prin prezenta declar pe propria răspundere, în calitate de proprietar~~/posesor/deţinător/reprezentant legal~~ al imobilului situat în intravilan loc. Cluj Napoca, str. Iazului, sub sancţiunile prevăzute de Codul penal, cu privire la falsul în declaraţii, că:

[X] am indicat persoanei autorizate limitele şi vecinii imobilului, în vederea întocmirii documentaţiei cadastrale;
[X] am fost informat(ă) şi solicit înscrierea în evidenţele de cadastru şi carte funciară a suprafeţei rezultate din măsurători de **3169** mp, comunicată de persoana autorizată;
[ ] am fost informat(ă) şi sunt de acord cu poziţionarea incertă a imobilului şi a consecinţelor ce decurg din acest lucru;
[ ] am adus la cunoştiinţa tuturor proprietarilor informaţiile mai sus menţionate, aceştia fiind de acord cu întocmirea documentaţiei şi înregistrarea ei la OCPI;
[X] imobilul nu se află în litigiu;
[ ] titularii drepturilor reale asupra imobilelor vecine, ....., au fost convocaţi şi nu s-au prezentat la convocare.

Îmi asum întreaga răspundere pentru punerea la dispoziţia persoanei autorizate S.C. BLACK LIGHT S.R.L. /autorizaţie categoria/clasa I serie RO–B-J nr. 2000/2021 a următoarelor acte doveditoare ale dreptului de proprietate Hotărâre de Consiliu Local, în vederea identificării limitelor bunului imobil măsurat, pentru executarea documentaţiei cadastrale, participând la măsurătoare.

Data:

**Proprietar**
**MUNICIPIUL CLUJ-NAPOCA**

**Semnătura şi ştampila**
**SC BLACK LIGHT SRL**

BEZNOSZKA LOREDANA
Digitally signed by BEZNOSZKA LOREDANA
Date: 2023.02.21 18:21:22+02'00'

CERTIFICAT DE AUTORIZARE Seria RO-B-J Nr. 2000/2021 S.C. BLACK LIGHT S.R.L.

Prin semnarea prezentei cereri mă oblig să respect dispoziţiile Legii nr. 190/2018 privind măsuri de punere în aplicare a Regulamentului (UE) 2016/679 şi ale Regulamentului (UE) nr. 679/2016 al Parlamentului European şi al Consiliului din 27 aprilie 2016 privind protecţia persoanelor fizice în ceea ce priveşte prelucrarea datelor cu caracter personal şi privind libera circulaţie a acestor date şi de abrogare a Directivei 95/46/CE (Regulamentul general privind protecţia datelor), în sensul nedivulgării informaţiilor cu caracter personal despre care am luat cunoştinţă.

NOTĂ: Oficiul de Cadastru şi Publicitate Imobiliară, instituţie publică cu personalitate juridică aflată în subordinea Agenţiei Naţionale de Cadastru şi Publicitate Imobiliară, prelucrează date cu caracter personal furnizate de dumneavoastră: nume, prenume, serie şi număr act de identitate, cod numeric personal, adresa poştală etc.

Datele cu caracter personal sunt prelucrate de către operator în vederea îndeplinirii competenţelor legale privind evidenţele de cadastru şi carte funciară şi pot fi comunicate numai destinatarilor abilitaţi prin acte normative (Codul civil, Codul de procedură civilă, Codul fiscal, alte legi speciale), inclusiv organelor de poliţie, parchetelor, instanţelor sau altor autorităţi publice, în condiţiile legii. În acest sens vă informăm şi vă asigurăm că am luat măsuri tehnice şi organizatorice adecvate pentru protejarea datelor dumneavoastră.

În exercitarea drepturilor dumneavoastră prevăzute de Regulamentul nr. 679/2016 privind protecţia persoanelor fizice în ceea ce priveşte prelucrarea datelor cu caracter personal şi privind libera circulaţie a acestor date, dar şi pentru orice alte informaţii suplimentare legate de protecţia datelor cu caracter personal vă puteţi adresa responsabilului cu protecţia datelor, la adresa rpd_cluj@ancpi.ro, formulând o cerere scrisă, datată şi semnată sau la telefon: 0264-431666.

# MONITORUL OFICIAL AL ROMÂNIEI

74 (XVIII) — Nr. 248 bis | PARTEA I LEGI, DECRETE, HOTĂRÂRI ȘI ALTE ACTE | Luni, 20 martie 20[illegible]


## SUMAR


Pagina

Anexa nr. 1[1] la Hotărârea Guvernului nr. 193/2006 pentru modificarea și completarea Hotărârii Guvernului nr. 969/2002 privind atestarea domeniului public al județului Cluj, precum și al municipiilor, orașelor și comunelor din județul Cluj, cu excepția municipiului Cluj-Napoca ..... 3–447


5

# HOTĂRÂRI ALE GUVERNULUI ROMÂNIEI

## GUVERNUL ROMÂNIEI

## HOTĂRÂRE

**pentru modificarea și completarea Hotărârii Guvernului nr. 969/2002 privind atestarea domeniului public al județului Cluj, precum și al municipiilor, orașelor și comunelor din județul Cluj, cu excepția municipiului Cluj-Napoca*)**

În temeiul art. 108 din Constituția României, republicată,

Guvernul României adoptă prezenta hotărâre.

Articol unic. — Hotărârea Guvernului nr. 969/2002 privind atestarea domeniului public al județului Cluj, precum și al municipiilor, orașelor și comunelor din județul Cluj, cu excepția municipiului Cluj-Napoca, publicată în Monitorul Oficial al României, Partea I, nr. 684 și 684 bis din 17 septembrie 2002, cu modificările ulterioare, se modifică și se completează după cum urmează:

1. Titlul hotărârii va avea următorul cuprins:

*„HOTĂRÂRE*
*privind atestarea domeniului public al județului Cluj, precum și al municipiilor, orașelor și comunelor din județul Cluj"*

2. Articolul unic va avea următorul cuprins:

„Articol unic. — Se atestă apartenența la dome[niul] public al județului Cluj, precum și al municipiilo[r] [oraș]e și comunelor din județul Cluj a bunurilor c[uprin]se în anexele nr. 1—80 care fac parte integrantă di[n] [pre]zenta hotărâre."

3. După anexa nr. 1 se introduce o nouă anexă, ar[ătată] nr. $1^1$, cu titlul „Inventarul bunurilor care apa[rțin] domeniului public al municipiului Cluj-Napoca", av[ând] conținutul prevăzut în anexa la prezenta hotărâre.

PRIM-MINISTRU
CĂLIN POPESCU-TĂRICEANU

Contrasemnează:
p. Ministrul administrației și internelor,
Paul Victor Dobre,
secretar de stat
Ministrul finanțelor publice,
Sebastian Teodor Gheorghe Vlădescu

București, 9 februarie 2006.
Nr. 193.

*) Hotărârea Guvernului nr. 193/2006 a fost publicată în Monitorul Oficial al României, Partea I, nr. 245 din 20 martie 2006 și este și în acest număr bis.

ANEXĂ *)

*(Anexa nr. 1[1] la Hotărârea Guvernului nr. 969/2002)*

JUDEŢUL CLUJ
MUNICIPIUL CLUJ - NAPOCA
Comisia specială pentru întocmirea
inventarului bunurilor care alcătuiesc
domeniul public al municipiului Cluj - Napoca

Însuşit de Consiliul Local,
prin Hotărârea nr. 133 din 14 martie 2005
modificat prin Hotărârea nr. 682 din 20 septembrie 2005

Primarul municipiului Cluj - Napoca
EMIL BOC

## INVENTARUL BUNURILOR CARE APARŢIN DOMENIULUI PUBLIC AL MUNICIPIULUI CLUJ - NAPOCA

### SECŢIUNEA I: BUNURI IMOBILE

| Nr. crt. | Codul de clasificare | Denumirea bunului | Elemente de identificare | Anul dobândirii sau al dării în folosinţă | Valoarea de inventar lei (RON) | Situaţia juridică actuală |
|---|---|---|---|---|---|---|
| 0 | 1 | 2 | 3 | 4 | 5 | 6 |
| | **1. CONSILIUL LOCAL CLUJ - NAPOCA** | | | | | |
| 1 | 1.6.4. | Clădire Primărie | Str. Moţilor nr. 1-3 | Ianuarie 1975 | 189,473,215.56 | litigiu pe rolul instanţelor de judecată |
| 2 | 1.6.4. | Clădire Primărie | P-ţa Unirii nr. 1 | Decembrie 1993 | 6,594,730.57 | Municipiul Cluj - Napoca |
| 3 | 801195 | Teren aferent construcţiei | Str. Moţilor nr. 1-3 | Decembrie 1993 | 374,606.91 | litigiu pe rolul instanţelor de judecată |
| 4 | 801196 | Teren aferent construcţiei | P-ţa Unirii nr. 1 | Decembrie 1993 | 539,899.26 | Municipiul Cluj - Napoca |
| 5 | 1.2.1. | Gospodărie anexă grădină Becaş | Colonia Becaş nr.24 C.F. 8458: Topo 13754 | Martie 1984 | 530,362.55 | Municipiul Cluj - Napoca |
| | | | TOTAL | | 117,513,014.85 | |
| | **2. SPITALE, POLICLINICI, DISPENSARE, CABINETE MEDICI DE FAMILIE** | | | | | |
| 6 | 1.6.2. | Dispensar de Med. urbană şi pediatrie | str. Moţilor nr. 67 | | | Municipiul Cluj - Napoca |
| 7 | 1.6.2. | Cabinete medici de familie | str. Crinului nr. 9/25-26 | | | Municipiul Cluj - Napoca |
| 8 | 1.6.2. | Cabinet Medical Individual- medici de familie | str. Dunării nr. 52/29 | | | Municipiul Cluj - Napoca |
| 9 | 1.6.2. | Cabinet medical individual | str. Aurel Vlaicu nr. 35 | | | Municipiul Cluj - Napoca |
| 10 | 1.6.2. | Cabinet medical individual Medicină generală şi pediatrie | str. Dunării nr. 52/26 | | | Municipiul Cluj - Napoca |
| 11 | 1.6.2. | Cabinet medical individual Medicină generală şi pediatrie | str. Puieţilor nr. 4 | | | Municipiul Cluj - Napoca |
| 12 | 1.6.2. | Cabinet medical de familie | str. Plopilor nr. 60 | | | Municipiul Cluj - Napoca |
| 13 | 1.6.2. | Cabinet Individual- medici de familie | str. Horea nr. 29 | | | Municipiul Cluj - Napoca |
| 14 | 1.6.2. | Cabinet medical grupat Medici de familie | str. 21 Decembrie nr. 30 | | | Municipiul Cluj - Napoca |
| 15 | 1.6.2. | Cabinet de med. Individuală Medic de familie | str. Pasteur nr. 60 | | | Municipiul Cluj - Napoca |
| 16 | 1.6.2. | Medici de familie Cabinet stomatologic + farmacie | Giordano Bruno nr. 26-28 | | | Municipiul Cluj - Napoca |
| 17 | 1.6.2. | Laborator dentar | P-ţa Unirii nr. 25 | 1950 | | Municipiul Cluj - Napoca |
| 18 | 1.6.2. | Farmacie | str. Moţilor nr. 2 | 1995 | | Municipiul Cluj - Napoca |
| 19 | 1.6.2. | Dispensar de adulţi | str. Pasteur nr. 58 | 1980 | | Municipiul Cluj - Napoca |
| 20 | 1.6.2. | Cabinete medicale | str. Izlazului nr. 18 | 1999 | | Municipiul Cluj - Napoca |
| 21 | 1.6.2. | Dispensar de adulţi | P-ţa Mihai Viteazul nr. 9A | 1999 | | Municipiul Cluj - Napoca |

| 0 | 1 | 2 | 3 | 4 | 5 | 6 |
|---|---|---|---|---|---|---|
| 1342 | 1.3.7. | Grapel | 900 | | 1,080.00 | Municipiul Cluj - Napoca |
| 1343 | 1.3.7. | Grâului | 2,135 | | 2,562.00 | Municipiul Cluj - Napoca |
| 1344 | 1.3.7. | Grigorian | 2,188 | | 2,625.60 | Municipiul Cluj - Napoca |
| 1345 | 1.3.7. | Grigore Alexandrescu | 10,584 | | 627,631.20 | Municipiul Cluj - Napoca |
| 1346 | 1.3.7. | Grigore Bănulescu | | | | Municipiul Cluj - Napoca |
| 1347 | 1.3.7. | Grigore Ureche | 1,260 | | 1,512.00 | Municipiul Cluj - Napoca |
| 1348 | 1.3.7. | Grivitei | 2,076 | | 2,491.20 | Municipiul Cluj - Napoca |
| 1349 | 1.3.7. | Gruia | 10,650 | | 1,052,361.60 | Municipiul Cluj - Napoca |
| 1350 | 1.3.7. | Gurghiu | 1,784 | | 90,984.00 | Municipiul Cluj - Napoca |
| 1351 | 1.3.7. | Gutinului | 1,539 | | 91,262.70 | Municipiul Cluj - Napoca |
| 1352 | 1.3.7. | Haiducului | 3,372 | | 199,959.60 | Municipiul Cluj - Napoca |
| 1353 | 1.3.7. | Haller Karoly | | | | Municipiul Cluj - Napoca |
| 1354 | 1.3.7. | Hameiului | | | | Municipiul Cluj - Napoca |
| 1355 | 1.3.7. | Hanghita | 2,240 | | 132,832.00 | Municipiul Cluj - Napoca |
| 1356 | 1.3.7. | Hârtiei | 3,185 | | 3,822.00 | Municipiul Cluj - Napoca |
| 1357 | 1.3.7. | Hateg | 2,430 | | 123,930.00 | Municipiul Cluj - Napoca |
| 1358 | 1.3.7. | Haynal Imre | | | | Municipiul Cluj - Napoca |
| 1359 | 1.3.7. | Heinrich Heine | 490 | | 24,990.00 | Municipiul Cluj - Napoca |
| 1360 | 1.3.7. | Heltai Gaspar | 4,725 | | 280,192.50 | Municipiul Cluj - Napoca |
| 1361 | 1.3.7. | Henri Barbusse | 7,434 | | 440,836.20 | Municipiul Cluj - Napoca |
| 1362 | 1.3.7. | Herculana | 3,112 | | 184,541.60 | Municipiul Cluj - Napoca |
| 1363 | 1.3.7. | Hermann Oberth | 1,676 | | 99,386.80 | Municipiul Cluj - Napoca |
| 1364 | 1.3.7. | Honore de Balzac | 1,320 | | 78,276.00 | Municipiul Cluj - Napoca |
| 1365 | 1.3.7. | Horea | 31,694 | | 1,879,454.20 | Municipiul Cluj - Napoca |
| 1366 | 1.3.7. | Horticultorilor | 3,600 | | 213,480.00 | Municipiul Cluj - Napoca |
| 1367 | 1.3.7. | Hunedoarei | 1,440 | | 85,392.00 | Municipiul Cluj - Napoca |
| 1368 | 1.3.7. | I.T.Stan | | | | Municipiul Cluj - Napoca |
| 1369 | 1.3.7. | Iacob Bologa | 2,353 | | 2,715.60 | Municipiul Cluj - Napoca |
| 1370 | 1.3.7. | Iabomiței | 2,550 | | 151,215.00 | Municipiul Cluj - Napoca |
| 1371 | 1.3.7. | Iancu de Hunedoara | 2,550 | | 151,215.00 | Municipiul Cluj - Napoca |
| 1372 | 1.3.7. | Iancu Jianu | 1,910 | | 2,292.00 | Municipiul Cluj - Napoca |
| 1373 | 1.3.7. | Iașilor | 2,686 | | 159,279.60 | Municipiul Cluj - Napoca |
| 1374 | 1.3.7. | Iasomiei | 4,085 | | 4,876.00 | Municipiul Cluj - Napoca |
| 1375 | 1.3.7. | Iazului | 2,730 | | 3,276.00 | Municipiul Cluj - Napoca |
| 1376 | 1.3.7. | Ierbii | 1,248 | | 1,497.60 | Municipiul Cluj - Napoca |
| 1377 | 1.3.7. | Iezer | 745 | | 894.00 | Municipiul Cluj - Napoca |
| 1378 | 1.3.7. | Ilarie Chendi | 757 | | 908.40 | Municipiul Cluj - Napoca |
| 1379 | 1.3.7. | Ileana Cosânzeana | 1,245 | | 1,494.00 | Municipiul Cluj - Napoca |
| 1380 | 1.3.7. | Ilie Măcelaru | 3,882 | | 230,202.60 | Municipiul Cluj - Napoca |
| 1381 | 1.3.7. | In Jurul Lacului | 1,209 | | 71,693.70 | Municipiul Cluj - Napoca |
| 1382 | 1.3.7. | Inău | 3,349 | | 198,595.70 | Municipiul Cluj - Napoca |
| 1383 | 1.3.7. | Înfrățirii | 3,430 | | 4,116.00 | Municipiul Cluj - Napoca |
| 1384 | 1.3.7. | Inocențiu Micu Klein | 1,960 | | 116,228.00 | Municipiul Cluj - Napoca |
| 1385 | 1.3.7. | Intre Lacuri | 13,330 | | 334,583.00 | Municipiul Cluj - Napoca |
| 1386 | 1.3.7. | Inului | 3,300 | | 168,300.00 | Municipiul Cluj - Napoca |
| 1387 | 1.3.7. | Învățătorului | 560 | | 33,208.00 | Municipiul Cluj - Napoca |
| 1388 | 1.3.7. | Ioan Alexandru | | | | Municipiul Cluj - Napoca |
| 1389 | 1.3.7. | Ioan Budai Deleanu | 9,469 | | 11,362.80 | Municipiul Cluj - Napoca |
| 1390 | 1.3.7. | Ioan Gola | 651 | | 781.20 | Municipiul Cluj - Napoca |
| 1391 | 1.3.7. | Ioan Iacob | 2,800 | | 3,360.00 | Municipiul Cluj - Napoca |
| 1392 | 1.3.7. | Ioan Oarga | 2,409 | | 2,890.80 | Municipiul Cluj - Napoca |
| 1393 | 1.3.7. | Ioan Pop Reteganu | 3,010 | | 3,612.00 | Municipiul Cluj - Napoca |
| 1394 | 1.3.7. | Ioan Rațiu | 1,440 | | 85,392.00 | Municipiul Cluj - Napoca |
| 1395 | 1.3.7. | Ioan Slavici | 1,147 | | 1,376.40 | Municipiul Cluj - Napoca |
| 1396 | 1.3.7. | Ion Andreescu | 1,495 | | 1,794.00 | Municipiul Cluj - Napoca |
| 1397 | 1.3.7. | Ion Creangă | 1,560 | | 92,508.00 | Municipiul Cluj - Napoca |
| 1398 | 1.3.7. | Ion Ghica | 2,593 | | 153,764.90 | Municipiul Cluj - Napoca |
| 1399 | 1.3.7. | Ion Heliade Rădulescu | 2,310 | | 117,810.00 | Municipiul Cluj - Napoca |
| 1400 | 1.3.7. | Ion I.C.Brătianu | 6,176 | | 366,355.40 | Municipiul Cluj - Napoca |
| 1401 | 1.3.7. | Ion Ionescu de la Brad | 8,000 | | 587,337.10 | Municipiul Cluj - Napoca |

Oficiul de Cadastru şi Publicitate Imobiliară CLUJ
Biroul de Cadastru şi Publicitate Imobiliară Cluj-Napoca

ANCPI
AGENŢIA NAŢIONALĂ DE CADASTRU ŞI PUBLICITATE IMOBILIARĂ

# CARTE FUNCIARĂ NR. 346874
# COPIE

*Carte Funciară Nr. 346874 Cluj-Napoca*

## A. Partea I. Descrierea imobilului

**TEREN** Intravilan

Nr. CF vechi:101805

**Adresa:** Loc. Cluj-Napoca, Str Iazului, Jud. Cluj

| Nr. Crt | Nr. cadastral Nr. topografic | Suprafaţa* (mp) | Observaţii / Referinţe |
|---|---|---|---|
| A1 | Top: 6077 | 1.000 | strada Iazului |

## B. Partea II. Proprietari şi acte

| Înscrieri privitoare la dreptul de proprietate şi alte drepturi reale | | Referinţe |
|---|---|---|
| **2609 / 06/05/1991** | | |
| Decret nr. 148, din 22/06/1989 emis de -; | | |
| B1 | Intabulare, drept de PROPRIETATEexpropriere, dobandit prin Lege, cota actuala 1/1, cota initiala 1/1 | A1 |
| | 1) **STATUL ROMÂN**, în administrarea operativă a<br>2) **PRIMĂRIEI CLUJ NAPOCA** | |

## C. Partea III. SARCINI .

| Inscrieri privind dezmembrămintele dreptului de proprietate, drepturi reale de garanţie şi sarcini | Referinţe |
|---|---|
| NU SUNT | |

Neautorizat în circuitul civil



9

## Anexa Nr. 1 La Partea I

### Teren

| Nr cadastral | Suprafaţa (mp)* | Observaţii / Referinţe |
|---|---|---|
| Top: 6077 | 1.000 | strada lazului |

* Suprafaţa este determinată in planul de proiecţie Stereo 70.

DETALII LINIARE IMOBIL

### Date referitoare la teren

| Nr Crt | Categorie folosință | Intra vilan | Suprafaţa (mp) | Tarla | Parcelă | Nr. topo | Observaţii / Referinţe |
|---|---|---|---|---|---|---|---|
| 1 | drum | DA | 1.000 | - | - | 6077 | |

Neutilizabil în circuitul civil

# CARTE FUNCIARĂ NR. 328168
# COPIE

*Carte Funciară Nr. 328168 Cluj-Napoca*

## A. Partea I. Descrierea imobilului

**TEREN** Intravilan

Nr. CF vechi:1473

**Adresa:** Loc. Cluj-Napoca, Jud. Cluj

| Nr. Crt | Nr. cadastral Nr. topografic | Suprafaţa* (mp) | Observaţii / Referinţe |
|---|---|---|---|
| A1 | Top: 6077/2 | 3.964 | |

## B. Partea II. Proprietari şi acte

| Înscrieri privitoare la dreptul de proprietate şi alte drepturi reale | | Referinţe |
|---|---|---|
| **4130 / 10/06/1958** | | |
| Autorizatie nr. 6703, din 02/08/1957 emis de -; | | |
| B1 | Intabulare, drept de PROPRIETATE, dobandit prin Conventie, cota actuala 1/1, cota initiala 1/1 | A1 |
| | 1) **ORASUL CLUJ** | |
| B2 | Apoi acest imobil , neformând obiectul de circulaţie se abnotează | A1 |

## C. Partea III. SARCINI :

| Inscrieri privind dezmembrămintele dreptului de proprietate, drepturi reale de garanţie şi sarcini | Referinţe |
|---|---|
| NU SUNT | |

Neautentificat în circuitul civil

## Anexa Nr. 1 La Partea I

### Teren

| Nr cadastral | Suprafaţa (mp)* | Observaţii / Referinţe |
|---|---|---|
| Top: 6077/2 | 3.964 | |

* Suprafaţa este determinată in planul de proiecţie Stereo 70.

DETALII LINIARE IMOBIL

### Date referitoare la teren

| Nr Crt | Categorie folosință | Intra vilan | Suprafaţa (mp) | Tarla | Parcelă | Nr. topo | Observaţii / Referinţe |
|---|---|---|---|---|---|---|---|
| 1 | drum | DA | 3.964 | - | - | - | Teren pentru strada |

Neutilizabil în circuitul civil

# CARTE FUNCIARĂ NR. 318198
# COPIE

*Carte Funciară Nr. 318198 Cluj-Napoca*

Document în circuitul civil

## A. Partea I. Descrierea imobilului

**TEREN** Nr. CF vechi:101805

**Adresa:** Loc. Cluj-Napoca, Jud. Cluj

| Nr. Crt | Nr. cadastral Nr. topografic | Suprafaţa* (mp) | Observaţii / Referinţe |
|---|---|---|---|
| A1 | Top: 5990,5989,5987, 5995/1,5995/2, 5998,5999,6001, 6002,6003/1, | Din acte: 5.589 Masurata: 25.140 | suprafata initiala a imobilului a fost 25141 mp- vezi B 3 |
| | 6080,6084/1, 6082,6083/2, 6084/2,6085/2, 6077/2/3,6079 | | |

## B. Partea II. Proprietari şi acte

| Înscrieri privitoare la dreptul de proprietate şi alte drepturi reale | | Referinţe |
|---|---|---|
| **2609 / 06/05/1991** | | |
| Decret nr. de expropriere nr 148, din 22/06/1989 (planuri de situație); | | |
| B1 | Intabulare, drept de PROPRIETATEexpropriere, dobandit prin Expropriere, cota actuala 1/1, cota initiala 1/1 | A1 |
| | 1) **STATUL ROMÂN**, în administrarea operativă a<br>2) **PRIMĂRIEI CLUJ-NAPOCA**<br>*OBSERVATII: (provenita din conversia CF 101805)* | |
| **141097 / 10/07/2020** | | |
| Act Administrativ nr. 165776, din 12/09/2018 emis de BCPI CLUJ NAPOCA; | | |
| B2 | Se indreapta eroarea materiala provenita la conversia cartii funciare, prin completarea corecta a numarului topografic si anume 5989 in loc de 5898, cum din eroare s-a inscris, astfel ca intreg identificatorul unic al imobilului de sub A1 este5990,5989,5987,5995/1,5995/2, 5998,5999,6001,6002,6003/1,6080,6084/1,6082,6083/2,6084/2, 6085/2,6077/2/3,6079 | A1 |
| **165900 / 13/08/2020** | | |
| Act Administrativ nr. 513, din 22/07/2020 emis de CONSILIUL LOCAL AL MUNICIPIULUI CLUJ NAPOCA; Inscris Sub Semnatura Privata nr. documentatie, din 13/08/2020 emis de PFA VOICULESCU FLORICA; Act Administrativ nr. 368435, din 03/08/2020 emis de DIRECTIA DE IMPOZITE SI TAXE LOCALE MUNICIPIUL CLUJ-NAPOCA; Inscris Sub Semnatura Privata nr. PAD, din 13/08/2020 emis de PFA VOICULESCU FLORICA; Inscris Sub Semnatura Privata nr. masuratori, din 13/08/2020 emis de PFA VOICULESCU FLORICA; | | |
| B3 | Se diminueaa suprafata imobilului de sub A1 de la suprafata de 25141 mp, la suprafata de 5589 mp, diferenta de 19552 mp, se constituie imobilul cu nr cadastral 340455, care se transcrie in cartea funciara cu acelasi numar , apartinand UAT Cluj Napoca | A1 |

## C. Partea III. SARCINI

| Înscrieri privind dezmembrămintele dreptului de proprietate, drepturi reale de garanţie şi sarcini | | Referinţe |
|---|---|---|
| **205932 / 14/12/2015** | | |
| Act nr. 0; | | |
| C1 | LIPSĂ PARTEA C | A1 |
| | *OBSERVATII: (provenita din conversia CF 101805)* | |



13

## Anexa Nr. 1 La Partea I

### Teren

| Nr cadastral | Suprafaţa (mp)* | Observaţii / Referinţe |
|---|---|---|
| Top: 5990,5989,5987,5995/1,5995/2, 5998,5999,6001,6002,6003/1, 6080,6084/1, 6082,6083/2, 6084/2,6085/2, 6077/2/3,6079 | Din acte: 5.589 Masurata: 25.140 | suprafata initiala a imobilului a fost 25141 mp- vezi B 3 |

* Suprafaţa este determinată in planul de proiecţie Stereo 70.

DETALII LINIARE IMOBIL

### Date referitoare la teren

| Nr Crt | Categorie folosinţă | Intra vilan | Suprafaţa (mp) | Tarla | Parcelă | Nr. topo | Observaţii / Referinţe |
|---|---|---|---|---|---|---|---|
| 1 | curti constructii | - | 5.589 | - | - | 5990,5989,5987,5995/1, 5995/2, 5998,5999,6001,6002,6003/1,6080,6084/1,6082,6083/2,6084/2, 6085/2, 6077/2/3, 6079 | ALEI ȘI SPAȚII VERZI |

Neutilizabil în circuitul civil



14

# CARTE FUNCIARĂ NR. 351120
# COPIE

*Carte Funciară Nr. 351120 Cluj-Napoca*

## A. Partea I. Descrierea imobilului

**TEREN** Intravilan Nr. CF vechi:101805

**Adresa:** Loc. Cluj-Napoca, Jud. Cluj

| Nr. Crt | Nr. cadastral Nr. topografic | Suprafaţa* (mp) | Observaţii / Referinţe |
|---|---|---|---|
| A1 | Top: 6067,6068,6069/1, 6070,6078,6065, 6064/1,6063/1, 6062/1 | 2.345 | alei si spatii verzi |

## B. Partea II. Proprietari şi acte

| Înscrieri privitoare la dreptul de proprietate şi alte drepturi reale | | Referinţe |
|---|---|---|
| **2609 / 06/05/1991** | | |
| Decret nr. 148, din 22/06/1989 emis de -. | | |
| B1 | Intabulare, drept de PROPRIETATEexpropriere, dobandit prin Lege, cota actuala 1/1, cota initiala 1/1 | A1 |
| | 1) **STATUL ROMÂN**, în administrarea operativă a<br>2) **PRIMĂRIEI CLUJ NAPOCA** | |

## C. Partea III. SARCINI .

| Inscrieri privind dezmembrămintele dreptului de proprietate, drepturi reale de garanţie şi sarcini | Referinţe |
|---|---|
| NU SUNT | |

Neautentificat în circuitul civil

## Anexa Nr. 1 La Partea I

### Teren

| Nr cadastral | Suprafaţa (mp)* | Observaţii / Referinţe |
|---|---|---|
| Top: 6067,6068,6069/1, 6070,6078,6065,6064/1,6063/1, 6062/1 | 2.345 | alei si spatii verzi |

* Suprafaţa este determinată in planul de proiecţie Stereo 70.

DETALII LINIARE IMOBIL

### Date referitoare la teren

| Nr Crt | Categorie folosinţă | Intra vilan | Suprafaţa (mp) | Tarla | Parcelă | Nr. topo | Observaţii / Referinţe |
|---|---|---|---|---|---|---|---|
| 1 | curti constructii | DA | 2.345 | - | - | - | alei si spatii verzi |

Neutilizabil in circuitul civil

Foaie de capăt

Proiect nr. 3320/2022

„Documentaţie pentru primă înscriere Str. Iazului, UAT Cluj Napoca "

**Beneficiar:** PRIMĂRIA CLUJ NAPOCA

**Întocmit:** **S.C. Black Light S.R.L.** Timişoara,
str. Virtuţii nr. 1

Manager: ing. Bîrlă Gigi–Aureliu

FEBRUARIE 2023

**Colectiv de elaborare**

| | |
|---|---|
| Şef proiect: | ing. Daniel Mircea ACHIM |
| Întocmit: | ing. Loredana BEZNOSZKA |
| Desenat: | ing. Cristina Maria DAVID |

**Borderou**

**de piese scrise şi desenate**

**Piese scrise**

1. Foaie de capăt
2. Colectiv de elaborare
3. Borderou de piese scrise şi desenate
4. Memoriu tehnic
5. Inventar de coordonate
6. Calculul suprafeţelor

**B. Piese desenate**

1. Anexa 16 – Plan de amplasament și delimitare a imobilului

## MEMORIU TEHNIC

**Adresa imobilului/zona în care se desfășoară lucrarea:** Imobilul este situat în intravilan Mun. Cluj Napoca – Str. Iazului.

**Tipul lucrarii:** Documentaţie pentru primă înscriere Str. Iazului, UAT Cluj Napoca.

**Suprafaţa planului supus recepţiei:** imobilul supus recepţiei în prezenta documentaţie de primă înscriere în sistemul integrat de cadastru, are o suprafaţă măsurată de 3169 mp.

**Scurtă prezentare a scopului întocmirii lucrării şi/sau a situaţiei tehnice şi juridice/istoricul:**

Scopul prezentei documentaţii este prima înscriere a terenului în suprafaţă de 3169 mp – teren pentru Str. Iazului, care urmează a fi înscris în carte funciară nouă, conform situaţei actuale şi reale din teren.

Operaţiunea de primă înscriere a suprafeţei de 3169 mp – teren pentru Str. Iazului, prin recepţia şi deschiderea unei cărţi funciare noi, cu diminuarea/sistarea unor suprafeţe din cărţile funciare vechi, se va opera astfel:

| CF nr. Cluj Napoca | Nr.top. | Suprafaţă conform CF (mp) | Situaţia propusă – înscriere în CF nou (mp) |
|---|---|---|---|
| | | (A) | (B) |
| 346874 | 6077 | 1000 | 1000 |
| 328168 | 6077/2 | 3964 | 1182 |
| 318198 | 5990,5989,5987, 5995/1,5995/2, 5998,5999,6001, 6002,6003/1, 6080,6084/1, 6082,6083/2, 6084/2,6085/2, 6077/2/3,6079 | 5589 | 487 |
| 351120 | 6067,6068,6069 /1, 6070, 6078,6065, 6064/1,6063/1, 6062/1 | 2345 | 500 |
| **TOTAL** | | **12898** | **3169** |

**Descrierea generală a operaţiunilor efectuate în faza de documentare a lucrării, localizarea şi identificarea imobilului:** Imobilul studiat este situat în intravilanul mun. Cluj Napoca - teren pentru drum – Str. Iazului. La teren, în urma indicării amplasamentului de către proprietar, s-a procedat la executarea măsurătorilor. În urma măsurătorilor executate la teren, a rezultat planul de situaţie scara 1:1000. Identificarea limitei imobilului în cauză, supus operaţiunii de primă înscriere, a avut la bază planul parcelar de carte funciară cu numerotarea topografică, PLAN CF1941 Cluj Napoca. Imobilul este proprietatea publică a Municipiului Cluj-Napoca încadrat în inventarul domeniului public conform Hotărârii de Guvern nr. 133 din 14 martie 2005 modificat prin Hotărârea nr. 682 din 20 septembrie 2005, la poziţia 1375. Au fost luate în considerare limitele imobilelor cărora li s-au atribuit numere cadastrale şi recepţionate de către oficiul territorial. Şi totodată a fost studiată baza de date eterra pentru verificarea suprapunerilor cu alte imobile învecinate şi s-a constatat că, limita prezentată în documentaţia prezentă, nu se suprapune cu imobile din vecinătate.

**Operaţiuni de specialitate realizate**: Detaliile prezentate în planul de situaţie au fost recoltate în teren prin tehnologia GPS metoda RTK şi prin măsurători efectuate cu staţia totală.

- Sistemul GPS folosit este Geomax Zenit 35.
- Staţia totală folosită este Leica TPS 1205.

Pentru recoltarea punctelor de detaliu s-a creat o reţea de puncte de sprijin GPS (metoda GPS RTK, precizie 1-2 cm / punct determinat) cu ajutorul cărora s-au ridicat apoi punctele de detaliu folosind staţia totală Leica TPS

1205. Gradul de detaliere: planul de situație a fost elaborat la scara 1:1000, iar numărul punctelor radiate a fost conform scopului lucrării, fiind o zonă deschisă – drum/stradă.

A fost folosită Stația Permanentă GNSS Rompos – Cluj, având urmatoarele coordonate elipsoidale:

| Nume punct (vechi) | B | L | H |
|---|---|---|---|
| Staţia Permanentă GNSS Rompos - Cluj | 46°46'21.13804" N | 23°37'29.26969" E | 395.244 |

- Punctele determinate în sistem WGS 84, au fost transformate în coordonate STEREO - 70 prin programul TRANSDAT Versiunea 4.04, implementat oficial de A.N.C.P.I Bucureşti.

Datele culese din teren au fost descarcate cu software de specialitate Leica Geo Office Combined şi prelucrate cu programe de post-procesare, date care au fost exportate în fişiere ASCII şi RINEX, care au fost folosite la întocmirea documentaţiei şi efectuarea verificărilor. Datele introduse în calculator au fost prelucrate cu ajutorul programelor specifice de lucru (AUTOCAD); S-a întocmit planul de situație la scara 1:1000 cu toate elementele culese de pe teren şi s-au făcut verificările de rigoare pentru acest gen de lucrări;

Formatul datelor predate:

Ridicarea topografică se va preda în format AutoCAD cu extensia (.dwg/.dxf) în coordonate Stereografice 1970, Marea Neagra 1975; Se vor preda toate elementele ridicărilor topografice (staţii cu coordonate şi cote, calcule reţea G.P.S si anexe de măsurători).

Documentația a fost întocmită respectând normele în vigoare respectiv Ordinul Directorului General al ANCPI Nr.600/2023, privind aprobarea Regulamentului de recepție şi înscriere în evidențele de cadastru şi carte funciară.

Executant:
S. C. BLACK LIGHT S. R. L.
ing. Loredana BEZNOSZKA

CERTIFICAT DE AUTORIZARE Seria RO-B-J Nr. 2000/2021 S.C. BLACK LIGHT S.R.L.

BEZNOSZKA LOREDANA

Digitally signed by BEZNOSZKA LOREDANA
Date: 2023.02.21 18:21:41 +02'00'

# INVENTAR DE COORDONATE
Sistemul de proiecție Stereografic 1970
Strada IAZULUI, Municipiul Cluj-Napoca, județul Cluj
U.A.T. CLUJ-NAPOCA

| INVENTAR DE COORDONATE | | |
|---|---|---|
| Pct. | Nord(X) | Est(Y) |
| 1 | 587579.600 | 393952.221 |
| 2 | 587573.956 | 393933.899 |
| 3 | 587574.656 | 393931.209 |
| 4 | 587574.429 | 393929.518 |
| 5 | 587650.485 | 393907.115 |
| 6 | 587660.577 | 393904.358 |
| 7 | 587663.923 | 393902.906 |
| 8 | 587674.455 | 393896.871 |
| 9 | 587676.453 | 393903.011 |
| 10 | 587676.894 | 393904.057 |
| 11 | 587677.499 | 393905.019 |
| 12 | 587678.251 | 393905.870 |
| 13 | 587679.131 | 393906.588 |
| 14 | 587680.096 | 393907.145 |
| 15 | 587680.892 | 393907.466 |
| 16 | 587682.687 | 393907.139 |
| 17 | 587682.983 | 393907.090 |
| 18 | 587687.329 | 393905.716 |
| 19 | 587692.191 | 393904.000 |
| 20 | 587701.808 | 393900.856 |
| 21 | 587706.721 | 393899.152 |
| 22 | 587726.130 | 393892.929 |
| 23 | 587735.173 | 393889.977 |
| 24 | 587745.981 | 393887.019 |
| 25 | 587757.254 | 393883.544 |
| 26 | 587757.717 | 393883.644 |
| 27 | 587774.649 | 393878.031 |
| 28 | 587774.944 | 393891.246 |
| 29 | 587774.753 | 393890.867 |
| 30 | 587772.796 | 393890.316 |
| 31 | 587770.354 | 393890.979 |
| 32 | 587751.612 | 393896.027 |
| 33 | 587745.871 | 393897.595 |
| 34 | 587740.501 | 393899.210 |
| 35 | 587728.696 | 393902.592 |
| 36 | 587707.935 | 393909.549 |
| 37 | 587700.324 | 393912.131 |
| 38 | 587698.220 | 393912.672 |
| 39 | 587690.326 | 393915.241 |
| 40 | 587687.466 | 393916.291 |
| 41 | 587686.952 | 393916.394 |
| 42 | 587685.861 | 393916.488 |
| 43 | 587675.709 | 393919.966 |
| 44 | 587673.525 | 393920.969 |
| 45 | 587671.395 | 393923.837 |
| 46 | 587654.163 | 393926.700 |
| 47 | 587653.161 | 393926.676 |
| 48 | 587648.267 | 393928.044 |
| 49 | 587647.842 | 393928.209 |
| 50 | 587644.403 | 393929.164 |
| 51 | 587632.974 | 393932.541 |
| 52 | 587629.432 | 393933.469 |
| 53 | 587615.714 | 393937.458 |
| 54 | 587613.344 | 393938.672 |
| 55 | 587609.619 | 393939.708 |
| 56 | 587600.934 | 393942.312 |
| 57 | 587597.887 | 393942.984 |
| 58 | 587584.646 | 393946.843 |
| 59 | 587582.702 | 393947.885 |
| 60 | 587581.078 | 393949.778 |
| 61 | 587580.306 | 393950.830 |
| S=3169mp | | |

Persoană fizică autorizată de ANCPI să execute lucrări de cadastru, geodezie, cartografie * Clasa I * Categoria B
CERTIFICAT DE AUTORIZARE Seria RO-TM-F Nr.0232/09.05.2016 Loredana BEZNOSZKA

Persoană fizică autorizată de ANCPI să execute lucrări de cadastru, geodezie, cartografie * Clasa I * Categoria B
CERTIFICAT DE AUTORIZARE Seria RO-B-J Nr. 2000/2021 S.C. BLACK LIGHT S.R.L.


ÎNTOCMIT:
SC BLACK LIGHT SRL
ing. Loredana BEZNOSZKA

BEZNOSZKA LOREDANA

Digitally signed by BEZNOSZKA LOREDANA
Date: 2023.02.21 18:07:21 +02'00'

22

# PLAN PARCELAR
SCARA 1:2000

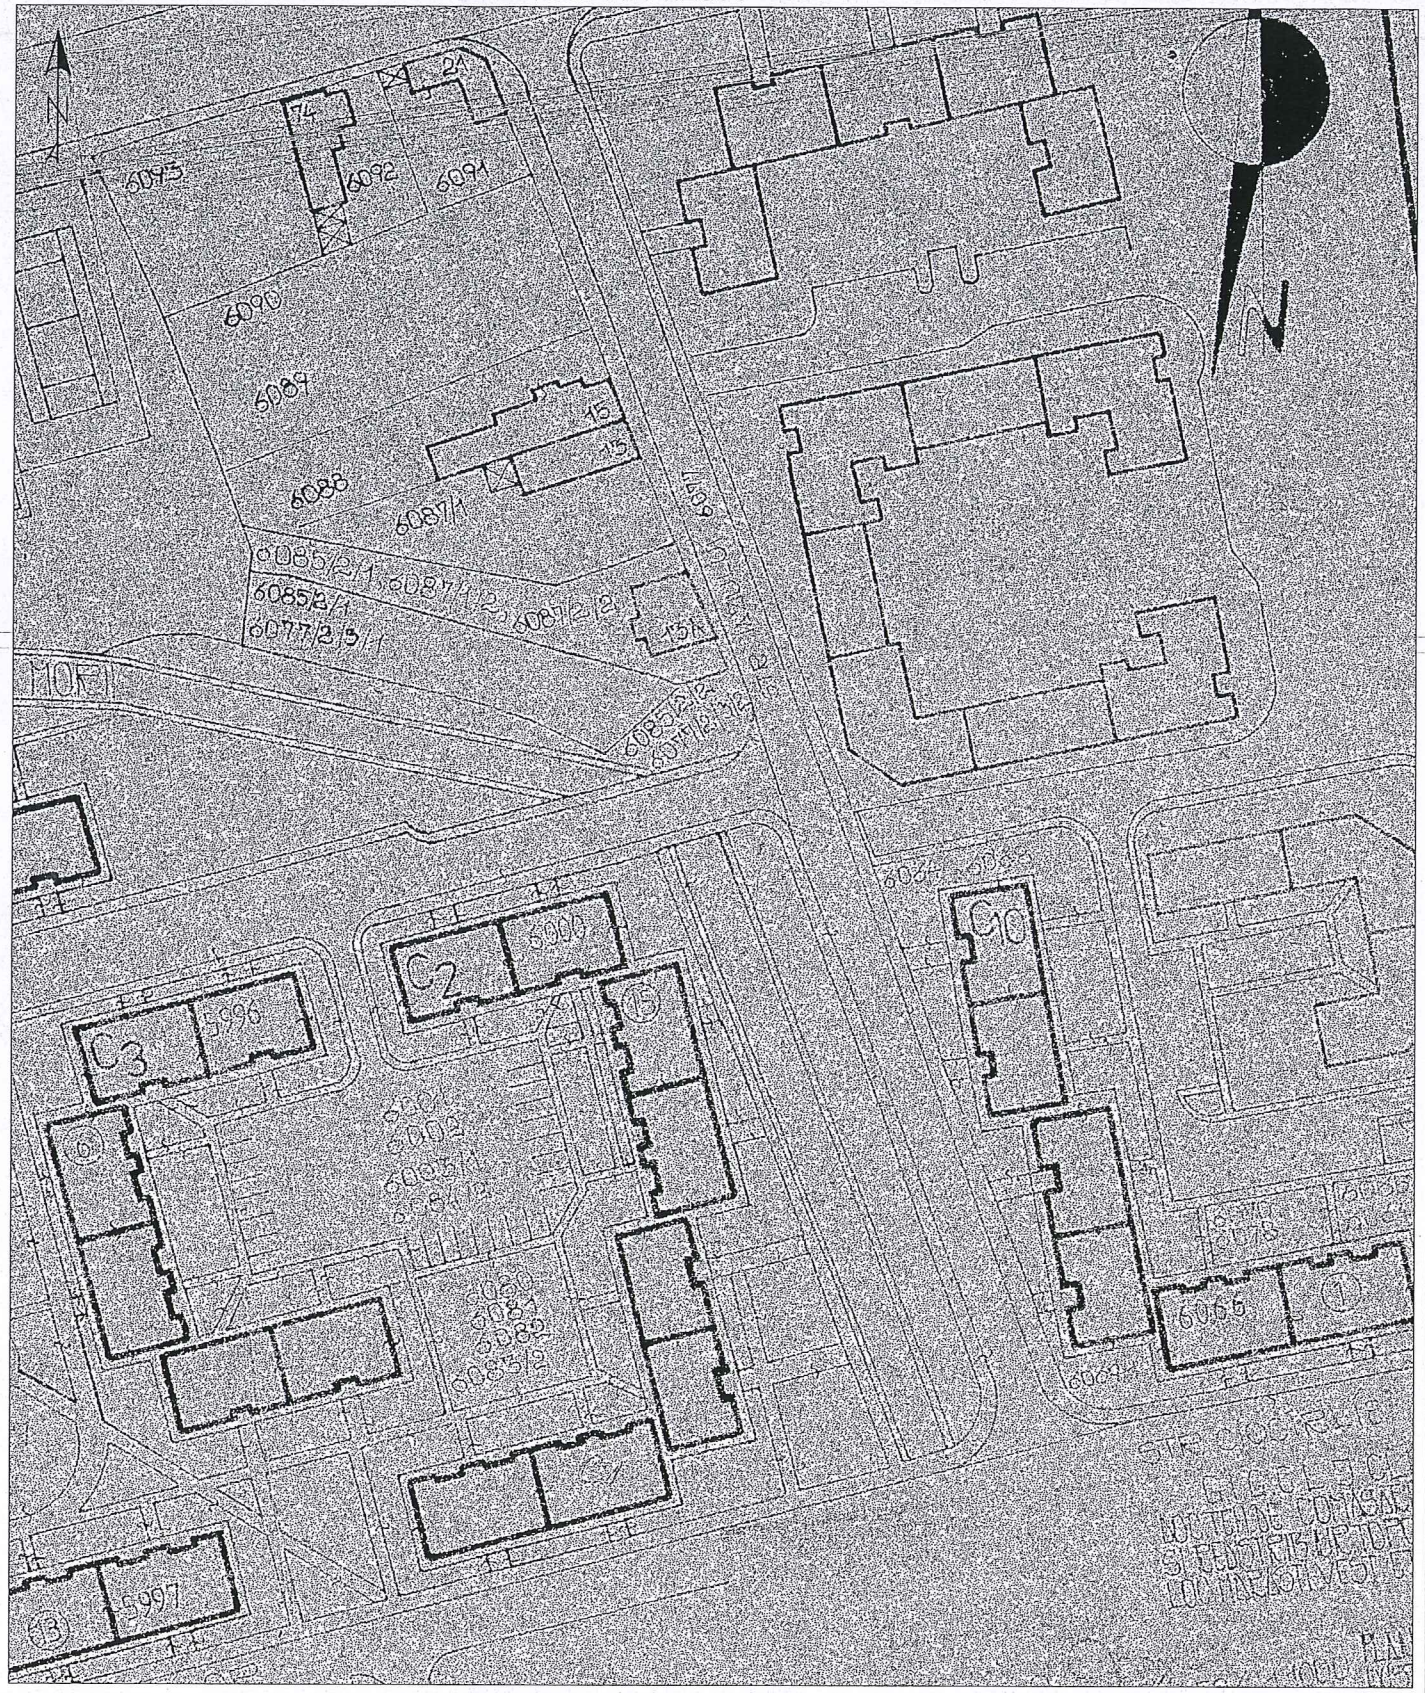


CERTIFICAT DE AUTORIZARE Seria RO-B-J Nr. 2000/2021 S.C. BLACK LIGHT S.R.L.

CERTIFICAT DE AUTORIZARE Seria RO-TM-F Nr.0232/09.05.2016 Loredana BEZNOSZKA

ÎNTOCMIT:
SC BLACK LIGHT SRL
ing. Loredana BEZNOSZKA


BEZNOSZKA LOREDANA
Digitally signed by BEZNOSZKA LOREDANA
Date: 2023.02.21 18:20:43 +02'00'

23

ANEXA 16

# PLAN DE AMPLASAMENT ŞI DELIMITARE A IMOBILULUI
SCARA 1:1000

| Nr. cadastral | Suprafata masurata a imobilului (mp) | Adresa imobilului | |
|---|---|---|---|
| | 3169 | strada Iazului, Cluj-Napoca | |
| Cartea Funciara nr. | | UAT | Cluj-Napoca |

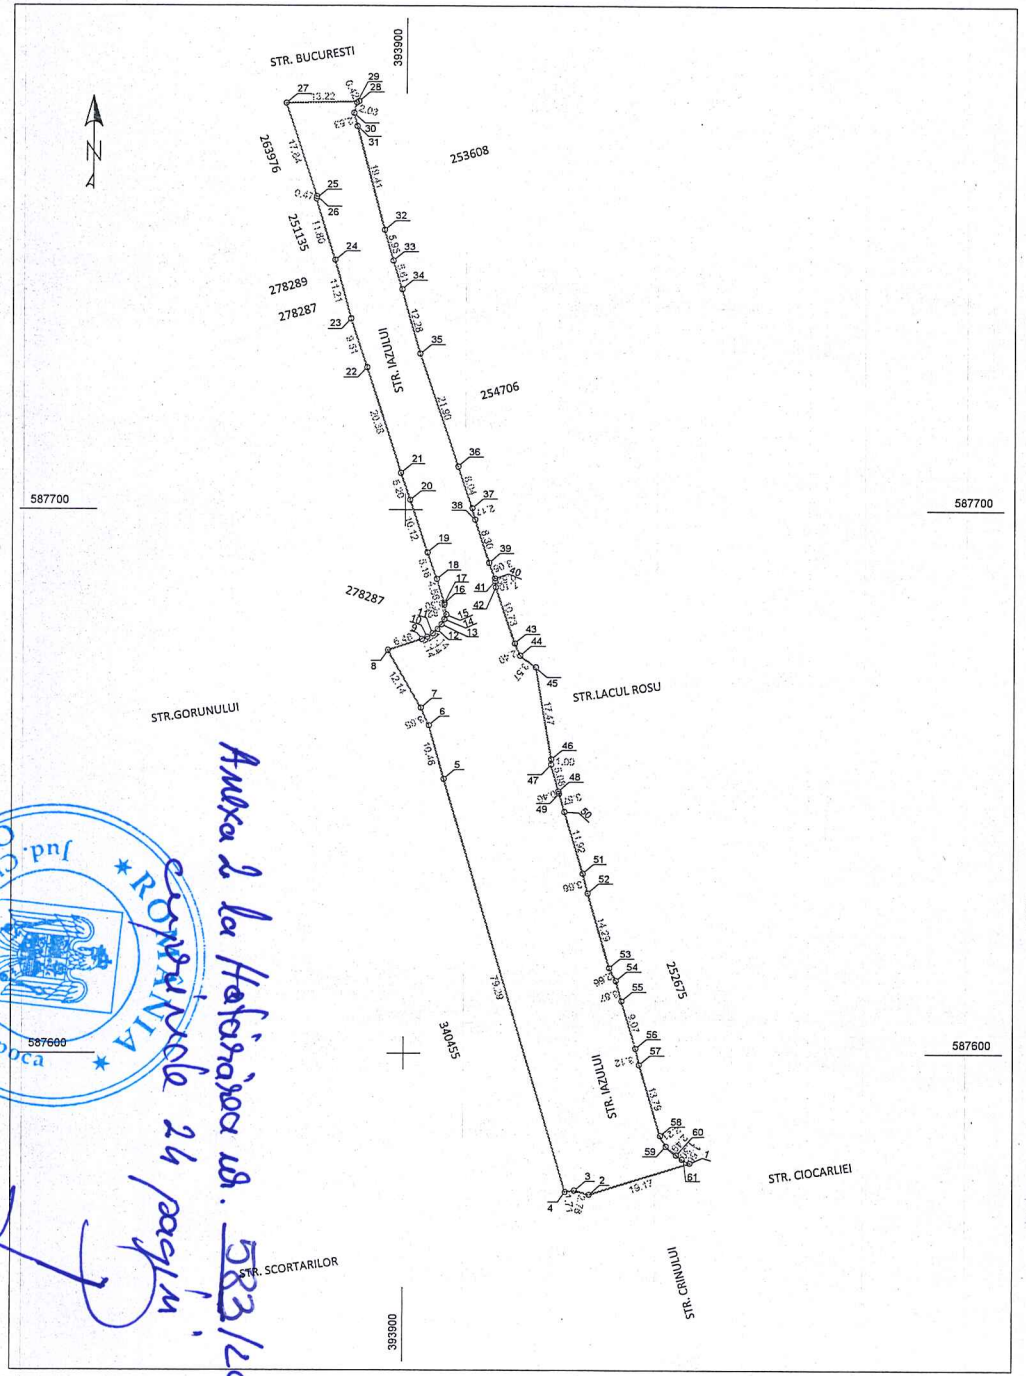


| A. Date referitoare la teren | | | |
|---|---|---|---|
| Nr. parcela | Categorie de folosinta | Suprafata (mp) | Mentiuni |
| 1 | DR | 3169 | terenul este partial imprejmuit: garduri din beton, garduri din metal cu fundatie beton, fatade constructii, limite conventionale pe laturile de vest si est; neimprejmuit pe laturile nord si sud (strada) |
| | | 3169 | |

| B. Date referitoare la constructii | | | |
|---|---|---|---|
| Cod | Destinaţia | Suprafaţa construită la sol (mp) | Mentiuni |
| – | – | - | - |
| Total | | - | |

Suprafaţa totală măsurată a imobilului = 3169 mp
Suprafaţa din act = 3169 mp

Executant
SC BLACK LIGHT SRL
ing. Loredana BEZNOSZKA

Confirm executarea măsurătorilor la teren, corectitudinea întocmirii documentaţiei cadastrale şi corespondenţa acesteia cu realitatea din teren

BEZNOSZKA LOREDANA
Digitally signed by BEZNOSZKA LOREDANA
Date: 2023.02.21 18:22:47 +02'00'

Inspector

Confirm introducerea imobilului în baza de date integrată şi atribuirea numărului cadastral

Data: februarie 2023

CERTIFICAT DE AUTORIZARE Seria RO-TM-F Nr.0232/09.05.2016 Loredana BEZNOSZKA

CERTIFICAT DE AUTORIZARE Seria RO-B-J Nr. 2000/2021 S.C. BLACK LIGHT S.R.L.

Anexa 2 la Hotărârea nr. 583/2023

24