

CONSILIUL LOCAL AL MUNICIPIULUI
CLUJ-NAPOCA

HOTĂRÂRE

privind trecerea din domeniul privat în domeniul public al municipiului
a unui imobil cu destinație de drum și însușirea Documentației tehnice
pentru înscrierea imobilului strada Constantin Mille, din municipiul Cluj-Napoca,
în sistemul integrat de cadastru și carte funciară

Consiliul local al municipiului Cluj-Napoca întrunit în ședință ordinară,

Examinând proiectul de hotărâre privind trecerea din domeniul privat în domeniul public al municipiului a unui imobil cu destinație de drum și însușirea Documentației tehnice pentru înscrierea imobilului strada Constantin Mille, din municipiul Cluj-Napoca, în sistemul integrat de cadastru și carte funciară – proiect din inițiativa primarului;

Reținând Referatul de aprobare nr. 245856 din 21.02.2023 al primarului municipiului Cluj-Napoca, în calitate de inițiator;

Analizând Raportul de specialitate nr. 245999 din 21.02.2023 al Direcției Patrimoniul municipiului și evidența proprietății și al Direcției Juridice, prin care se propune trecerea din domeniul privat în domeniul public al municipiului a unui imobil cu destinație de drum și însușirea Documentației tehnice pentru înscrierea imobilului strada Constantin Mille, din municipiul Cluj-Napoca, în sistemul integrat de cadastru și carte funciară;

Văzând avizul comisiei de specialitate;

Luând în considerare prevederile art. 286 alin. (1) și (4), ale art. 289 alin. (2) și (3), ale art. 296 alin. (2) din Ordonanța de Urgență a Guvernului nr. 57/2019 privind Codul administrativ, cu modificările și completările ulterioare, ale art. 5 din Anexa la Hotărârea Guvernului nr. 392/2020 privind Normele tehnice pentru întocmirea inventarului bunurilor care alcătuiesc domeniul public și privat al comunelor, al orașelor, al municipiilor și al județelor, ale art. 41 alin. (5) din Legea nr. 7/1996 a cadastrului și publicității imobiliare, cu modificările și completările ulterioare, ale art. 18 lit. a), ale 76 alin. (4) din Ordinul nr. 600/2023 al Directorului General al Agenției Naționale de Cadastru și Publicitate Imobiliară, cu modificările și completările ulterioare, ale art. 8 alin. (1) lit. c) din Ordonanța Guvernului nr. 43/1997 privind regimul drumurilor, republicată, ale Hotărârii nr. 493/2014 privind aprobarea Planului Urbanistic General, potrivit Adresei nr. 461676/2022 a Direcției Generale de Urbanism, precum și a Adresei nr. 534290/2022 a Serviciului Revendicări fond funciar și Registru agricol;

Potrivit dispozițiilor art. 129, 133 alin. (1), 139 și 196 din Ordonanța de Urgență a Guvernului nr. 57/2019 privind Codul administrativ, cu modificările și completările ulterioare,

HOTĂRĂȘTE:

Art. 1. Se aprobă trecerea din domeniul privat în domeniul public al municipiului Cluj-Napoca a unui imobil-teren, cu destinație de drum, în suprafață măsurată de 3429 mp.

Art. 2. Se aprobă înscrierea în Cartea funciară nouă, în favoarea Municipiului Cluj-Napoca, a imobilului strada Constantin Mille, cu suprafața măsurată de 3429 mp., provenind din CF nr. 351550 Cluj-Napoca, nr. topo. 808/9, cu destinație drum, domeniul public, în baza Ordonanței Guvernului nr. 43/1997 privind regimul drumurilor, republicată, art. 8 alin. (1): „Drumurile de interes local aparțin proprietății publice a unității administrative pe teritoriul căreia se află (...)”.

Art. 3. Se însușește Documentația tehnică de înscriere în Cartea funciară nouă a imobilului strada Constantin Mille, din municipiul Cluj-Napoca, întocmită de Ing. Amarie Dan-Eugen, Persoana

Fizică Autorizată A.N.C.P.I., seria RO-BN-F Nr. 0102/2016, ce se constituie în Anexă, care face parte integrantă din prezenta hotărâre.

Art. 4. Comisia specială de inventariere a domeniului public al municipiului Cluj-Napoca, reglementată de art. 289 alin. (2) și (3) din Ordonanța de Urgență a Guvernului nr. 57/2019 privind Codul administrativ, cu modificările și completările ulterioare și de art. 5 din Anexa la Hotărârea Guvernului nr. 392/2020 privind Normele tehnice pentru întocmirea inventarului bunurilor care alcătuiesc domeniul public și privat al comunelor, al orașelor, al municipiilor și al județelor, va asigura actualizarea Inventarului bunurilor care aparțin domeniului public al municipiului Cluj-Napoca, cu imobilul ce face obiectul prezentei hotărâri.

Art. 5. Cu îndeplinirea prevederilor hotărârii se încredințează Direcția Patrimoniul municipiului și evidența proprietății și Direcția Economică, Direcția Tehnică, Direcția Ecologie urbană și spații verzi și Direcția Generală de Urbanism.

Președinte de ședință,
Ec. Dan Ștefan Tarcea



Contrasemnează:
Secretarul general al municipiului,
Jr. Aurora Rosca

Anexa la Hotărârea nr. 95/2023

DOCUMENTAȚIE TEHNICĂ

AMPLASAMENT:

Strada Constantin Mille

MUN. CLUJ-NAPOCA
JUD. CLUJ

BENEFICIAR:

MUNICIPIUL CLUJ-NAPOCA

EXECUTANT:

Dan-Eugen AMARIE

Certificat de autorizare: RO-BN-F Nr. 0102/31.03.2016

CLUJ-NAPOCA
- Ianuarie 2023 -



BORDEROU

• Adresa imobilului: UAT CLUJ-NAPOCA

Adresă imobil							Nr. CF, Nr. Top. (I/E)
Localitate	Strada (Tarla)	Număr (Parcelă)	Bloc	Scara	Etaj	Ap.	
Cluj-Napoca	Constantin Mille	-	-	-	-	-	

• Proprietari:

Denumire	CNP/CIF									
Municipiul Cluj-Napoca	4	3	0	5	8	5	7			

• Persoană autorizată:

Nume (denumire PJA)	Prenume	CNP/CUI
Amarie	Dan-Eugen	

- Număr pagini documentație:
- Numarul de ordine al documentației din registrul de evidență a lucrărilor: /2023
- Conținutul documentației:

- borderou;
- dovada achitării tarifului;
- cererea de receptie si inscriere anexa 1.31 la regulament;
- declaratii pe proprie raspundere cu privire la identificarea imobilului masurat anexa 1.32 la regulament;
- copiile actelor de identitate ale proprietarilor;
- hotarare de consiliu local;
- copie carte funciara veche;
- memoriu tehnic;
- tabel de miscare parcelara;
- calculul analitic al suprafetelor;
- schita harta CF;
- plan de amplasament și delimitare la scara 1:2000;



Serviciu achitat cu chitanța nr.	Data	Suma	Cod serviciu

CERERE DE RECEPȚIE ȘI ÎNSCRIERE

Subscrisa STATUL ROMÂN IN ADMINISTRAREA OPERATIVA A CONSILIULUI LOCAL CLUJ-NAPOCA prin PRIMAR EMIL BOC cu sediul in Mun. Cluj-Napoca, str. Motilor, nr. 1-3, jud. Cluj, legitimat cu C.U.I. nr. 4305857, tel/fax e-mail: împuternicesc persoana fizică/juridicăAmarie Dan-Eugen....., conform angajament nr. __, data __/__/__, pentru înregistrarea documentației la OCPI și vă rog să dispuneți:

I. OBIECTUL RECEPȚIEI:☐ - prima înscriere☐ - actualizare informații cadastrale:☐ - înscriere/radiere construcții☐ - modificarea limitei de proprietate☐ - modificarea suprafeței imobilului☐ - actualizare categoriei de folosință/destinații☐ - reparații☐ - alte informații tehnice cu privire la imobil☐ - documentația de identificare a amplasamentului imobilului situat pe un alt UAT☐ - documentație de atribuire număr cadastral☐ - documentație pentru alipire teren☐ - documentație de prima înregistrare UI☐ - documentație pentru apartamentare☐ - documentație pentru dezlipire/alipire UI☐ - documentație pentru reparații☐ - documentație pentru mansardare☐ - documentație pentru descrierea dezmembrementelor dreptului de proprietate☐ - documentație pentru reconstituirea cărții funciare pierdute, distruse sau sustrase**II. OBIECTUL ÎNSCRIERII:**☐ - intabularea *Prima înscriere imobil – Strada Constantin Mille.....☐ - înscrierea provizorie **☐ - notarea ***☐ - radierea ******IMOBILUL: UAT Cluj-Napoca**

Adresă imobil							Nr.CF / Nr.CAD
Localitate	Strada (Tara)	Număr (Parcelă)	Bloc	Scara	Etaj	Ap.	
Cluj-Napoca	Constantin Mille	-	-	-	-	-	

ACTUL JURIDIC care justifică cererea, anexat în original sau în copie legalizată se păstrează permanent de către solicitant sau deponent: HCL nr.....

Originalul sau copia legalizată a documentelor anexate cererii se păstrează permanent la:

☐ solicitant, respectiv dl./dna.☐ deponent, respectiv dl./dna.

Solicita comunicarea răspunsului:

☐ prin poștă☐ la sediul biroului teritorial☐ fax nr.....

Semnatura
(proprietar)

Semnătura și ștampila
(persoană autorizată)

Serviciu achitat cu chitanța nr... *****	Data	Suma	Cod serviciu

* Drept de proprietate, uz, uzufruct, uzufruct, servitute, concesiune, ipotecă, privilegiu etc.

** Act sub condiție suspensivă, act sub condiție rezolutivă sau cu termen, hotărâre judecătorească care nu a rămas definitivă.

*** Incapacitate, incapacitate, procedură de insolvență, sursă de asigurare, schimbarea numelui ipotecă, acțiune în justiție asupra imobilului în cauză, orice altă faptă sau drepturi personale etc.

**** Drepturi reale, ipotecă, privilegiu.

Oficiul de Cadastre și Publicitate Imobiliară, instituție publică cu personalitate juridică aflată în subordinea Agenției Naționale de Cadastre și Publicitate Imobiliară, preluând date cu caracter personal furnizate de dumneavoastră: nume, prenume, serie și număr act de identitate, cod numeric personal, adresă poștală etc.

Datele cu caracter personal sunt preluate de către operator în vederea îndeplinirii competențelor legale privind evidențele de cadastre și carte funciară și pot fi comunicate numai destinatarilor abilitați prin acte normative (Codul Civil, Codul de procedură civilă, Codul fiscal, alte legi speciale), inclusiv organelor de poliție, parchetului, instanțelor sau altor autorități publice, în condițiile legii. În acest sens vă informăm și vă asigurăm că am luat măsuri tehnice și organizatorice adecvate pentru protejarea datelor dumneavoastră.

În exercitarea drepturilor Dvs. prevăzute la Regulamentul nr. 679/2016 privind protecția persoanelor fizice în ceea ce privește prelucrarea datelor cu caracter personal și privind libera circulație a acestor date, dar și pentru orice alte informații suplimentare legate de protecția datelor cu caracter personal vă punem la dispoziție următoarele adrese de contact: în scris la adresa nr. 1, Cluj-Napoca, județul Cluj, sau la telefon: 0264 431666, 0264 354165, 0264 101233.

OFICIUL DE CADASTRU ȘI PUBLICITATE IMOBILIARĂ CLUJ .
BIROUL DE CADASTRU ȘI PUBLICITATE IMOBILIARĂ . . CLUJ-NAPOCA

DECLARAȚIE

Subsemnatul(a), STATUL ROMAN IN ADMINISTRAREA OPERATIVA A CONSILIULUI LOCAL CLUJ-NAPOCA prin PRIMAR EMIL BOC cu sediul in Mun. Cluj-Napoca, str. Motilor, nr. 1-3, jud. Cluj, legitimat cu C.U.I. nr. 4305857, prin prezenta declar pe propria răspundere, în calitate de proprietar/posesor/persoană interesată al imobilului, situat în Mun. Cluj-Napoca, Str. Constantin Mille, jud. Cluj, sub sancțiunile prevăzute de Codul penal, cu privire la falsul în declarații, că:

■ am indicat persoanei autorizate limitele imobilului, în vederea întocmirii documentației cadastrale;

■ am fost informat(ă) și solicit înscrierea în evidențele de cadastru și carte funciară a suprafeței rezultate din măsurători de 3429 mp, comunicată de persoana autorizată;

□ am fost informat(ă) și sunt de acord cu poziționarea incertă a imobilului și a consecințelor ce decurg din acest lucru;

■ am adus la cunoștința tuturor proprietarilor informațiile mai sus menționate, aceștia fiind de acord cu întocmirea documentației și înregistrarea ei la OCPI

■ imobilul nu se află în litigiu / ~~se află în litigiu~~ eu imobilul ID, nr. dosar, instanța obiect

□ titularii drepturilor reale asupra imobilelor vecine,, au fost convocati si nu s-au prezentat la convocare-nu este cazul

Îmi asum întreaga răspundere pentru punerea la dispoziția persoanei autorizate . PFA Amarie Dan-Eugen . /autorizație categoria . C. serie . . RO-BN-F nr. . .0102 a următoarelor acte doveditoare ale dreptului de proprietate , în vederea identificării limitelor bunului imobil măsurat, pentru executarea documentației cadastrale, participând la măsurătoare.

Data

Proprietar

.....
(semnătură)



Oficiul de Cadastru și Publicitate Imobiliară, instituție publică cu personalitate juridică aflată în subordinea Agenției Naționale de Cadastru și Publicitate Imobiliară, prelucrează date cu caracter personal furnizate de dumneavoastră: nume, prenume, serie și număr act de identitate, cod numeric personal, adresă poștală etc. Datele cu caracter personal sunt prelucrate de către operator în vederea îndeplinirii competențelor legale privind evidențele de cadastru și carte funciară și pot fi comunicate numai destinatarilor abilitați prin acte normative (Codul Civil, Codul de procedură civilă, Codul fiscal, alte legi speciale), inclusiv organelor de poliție, parchetelor, instanțelor sau altor autorități publice, în condițiile legii. În acest sens vă informăm și vă asigurăm că am luat măsuri tehnice și organizatorice adecvate pentru protejarea datelor dumneavoastră.

În exercitarea drepturilor Dvs. prevăzute în Regulamentul nr. 679/2016 privind protecția persoanelor fizice în ceea ce privește prelucrarea datelor cu caracter personal și privind libera circulație a acestor date, dar și pentru orice alte informații suplimentare legate de protecția datelor cu caracter personal vă puteți adresa responsabilului cu protecția datelor, la adresa rp_d_cluj@ancpi.ro, formulând o cerere scrisă datată și semnată sau la telefon: 0264 431666, 0264554165, 0364 101253.

MINISTERUL ECONOMIEI ȘI FINANTELOR

CERTIFICAT DE ÎNREGISTRARE FISCALĂ

CONSILIUL LOCAL AL MUNICIPIULUI CLUJ-NAPOCA

CLUJ-NAPOCA judet: CLUJ

OTILOR nr. 1-3

autorizatie LEGEA NR. 69/1991 IAN Nr. inreg: 91/000000054

Codul dvs. de înregistrare fiscală este:

4305857

Emitent - Director general

Data emiterii:

15-07-1993

Semnatura



Oficiul de Cadastru și Publicitate Imobiliară CLUJ
Biroul de Cadastru și Publicitate Imobiliară Cluj-Napoca

**EXTRAS DE CARTE FUNCİARĂ
PENTRU INFORMARE**

Carte Funciară Nr. 351550 Cluj-Napoca

Nr. cerere	6220
Ziua	12
Luna	01
Anul	2023

Cod verificare
100124297852



A. Partea I. Descrierea imobilului

TEREN

Nr. CF vechi: 1173 de evidență - SOMEȘENI

Adresa: Loc. Cluj-Napoca, Jud. Cluj

Nr. Crt	Nr. cadastral Nr. topografic	Suprafața* (mp)	Observații / Referințe
A1	Top: 808/9	16.974	Cale

B. Partea II. Proprietari și acte

Înscrieri privitoare la dreptul de proprietate și alte drepturi reale		Referințe
4228 / 01/10/1933		
Încheiere nr. cf. nr. 4228, din 02/10/1933 emis de Judecătoria Urbană Cluj;		
B1	Intabulare, drept de PROPRIETATE lege, cu rang serial câștigat nr. 4228/1933, dobândit prin Lege, cota actuala 1/1 1) COMUNA SOMEȘENI	A1

C. Partea III. SARCINI .

Inscrieri privind dezmembrămintele dreptului de proprietate, drepturi reale de garanție și sarcini	Referințe
NU SUNT	

Anexa Nr. 1 La Partea I

Teren

Nr cadastral	Suprafața (mp)*	Observații / Referințe
Top: 808/9	16.974	Cale

* Suprafața este determinată în planul de proiecție Stereo 70.

DETALII LINIARE IMOBIL

Date referitoare la teren

Nr Crt	Categorie folosință	Intra vilan	Suprafața (mp)	Tarla	Parcelă	Nr. topo	Observații / Referințe
1	drum	-	16.974	-	-	808/9	

Extrasul de carte funciară generat prin sistemul informatic integrat al ANCPİ conține informațiile din cartea funciară active la data generării. Acesta este valabil în condițiile prevăzute de art. 7 din Legea nr. 455/2001, coroborat cu art. 3 din O.U.G. nr. 41/2016, exclusiv în mediul electronic, pentru activități și procese administrative prevăzute de legislația în vigoare. Valabilitatea poate fi extinsă și în forma fizică a documentului, fără semnătură olografă, cu acceptul expres sau procedural al instituției publice ori entității care a solicitat prezentarea acestui extras.


Verificarea corectitudinii și realității informațiilor conținute de document se poate face la adresa www.ancpi.ro/verificare, folosind codul de verificare online disponibil în antet. Codul de verificare este valabil 30 de zile calendaristice de la momentul generării documentului.

Data și ora generării,

12/01/2023, 11:01

IDENTIFICARE CONFORM HARTA CF

PENTRU CORPUL DE PROPRIETATE SITUAT IN JUDETUL CLUJ,
MUN. CLUJ-NAPOCA, STR. CONSTANTIN MILLE, NR. TOPO. 808/9

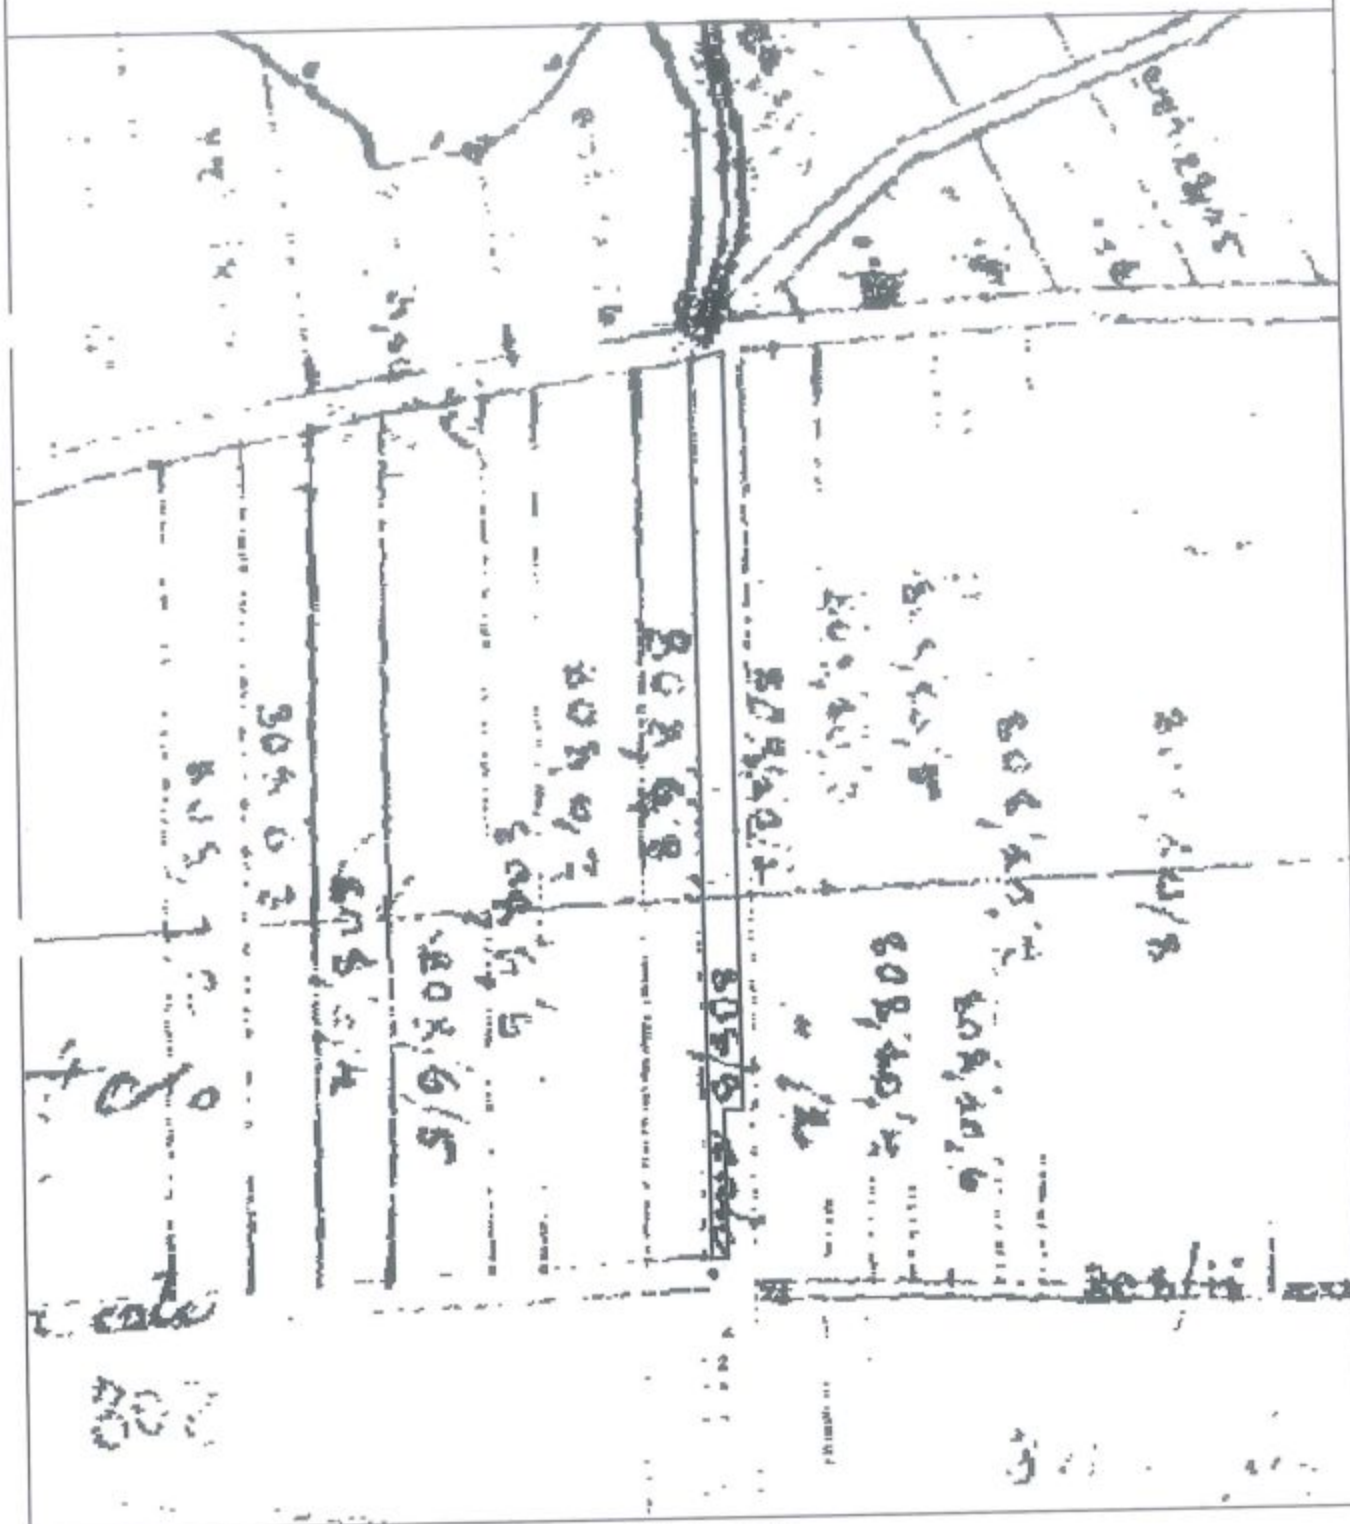

Dan-Eugen
n Amarie

Digitally signed by Dan-Eugen Amarie
DN: CN=Dan-Eugen Amarie,
SN=Amarie, G=Dan-Eugen, C=RO,
SERIALNUMBER=ADE31
Motiv: Sunt autorul acestui document
Locatie: your signing location here
Data: 2023-01-27 09:34:01
Foxit Reader Version: 9.6.0

Intocmit: Ing. Amarie Dan-Eugen

MEMORIU TEHNIC

1. Adresa imobil: Mun. Cluj-Napoca, Str. Constantin Mille, jud. Cluj
2. Tipul lucrării: Prima înscriere imobil.
3. Scurtă prezentare a situației din teren:

- Operațiuni efectuate în faza de documentare a lucrării:

În faza de documentare pentru efectuarea lucrării s-au desfășurat următoarele operațiuni:

- Studiarea documentelor puse la dispoziție de proprietar și stabilirea actelor necesare pentru întocmirea documentației cadastrale;
- Preluarea planului de amplasament și delimitare anterior avizat de OCPI din arhiva personală, pentru verificarea situației imobilului și a vecinătăților acestuia. Pentru imobilul studiat, documentele care au stat la baza întocmirii documentației sunt: carte funciara veche, hotărâre de consiliu local.
- Stabilirea datei pentru efectuarea lucrărilor în teren.

- Localizarea și identificarea imobilului:

Identificarea imobilului s-a făcut împreună cu proprietarul; astfel, imobilul, s-a identificat în intravilanul Mun. Cluj-Napoca, Str. Constantin Mille, jud. Cluj, având ca vecini pe : la N – Bulevardul Muncii, la E – Nr. Cad. 12090, Nr. Cad. 265155, la V – Nr. Cad. 12092, la S – Nr. Cad. 261705, Drum.

Trapezul pe care s-a identificat imobilul este : L-34-48-C-b-I-IV.

- Descrierea generală a imobilului:

Imobilul, obiect al prezentei documentații, este constituit din teren cu suprafața de 3429 mp, având categoria de folosință: drum.

Pe teren nu sunt edificate construcții.

Imobil neîmprejmuit.

Nota: Operațiunea de prima înscriere a suprafeței de 3429 mp – teren pentru imobilul Strada Constantin Mille prin recepția și deschiderea unei cărți funciare noi, cu diminuarea/sistarea unor suprafețe din cărțile funciare vechi, se va opera astfel.

C.F. NR.	Nr. Top.	Suprafața conform CF (mp)	Situația propusă – înscriere în CF nou (mp)
		(A)	(B)
351550 Cluj-Napoca	808/9	16974	3429
TOTAL		16974	3429

4. Operațiuni topo-cadastrale efectuate:

- Metode și aparatură folosite la măsurători: S-a utilizat metoda GPS-RTK pentru determinarea punctelor de detaliu cu ajutorul receptorului Comnav T300, dubla frecvență, constând din: receptor Rover Comnav T300, cu modem GSM/GPRS integrat și carnet de teren Getac TS266 cu software Carlson Surv CE GPS, sistem TransDat4.0 - stereo 70 implementat. Măsurătorile s-au executat cu o precizie de ± 3 cm planimetric și ± 5 cm altimetric. S-a utilizat și distomatul Bosch GL50 și ruleta de 50m.
- Sistemul de coordonate: Măsurătorile au fost realizate în sistemul de proiecție Stereo 1970, sistemul de cote Marea Neagră 1975.
- Redactarea și prelucrarea planului s-a executat cu programe de tip cad.

Lucrări de birou:

- Plan de amplasament și delimitare a imobilului, la scara 1:2000;

Data întocmirii: Ianuarie 2023

Semnătura și stampila

(persoană autorizată)

**Dan-Eugen
Amarie**



Digitally signed by Dan-Eugen Amarie
DN: cn=Dan-Eugen Amarie, SN=Amarie,
G=Dan-Eugen, C=RO, SERIALNUMBER=ADE31
Reason: I am the author of this document
Location: your signed location here
Date: 2023-02-14 13:44:23
Foxit Reader Version: 10.0.0

Nr. Pct.	X [m]	Y [m]
1	589584.449	398805.405
2	589590.614	398805.351
3	589593.635	398817.324
4	589589.122	398817.364
5	589329.782	398819.652
6	589329.968	398813.036
7	589278.369	398813.651
8	589278.353	398813.129
9	589278.441	398808.104

Ing. Amarie Dan-Eugene

Ing. Amarie Dan-Eugen

Calculul suprafetelor

Calculul suprafetelor s-a efectuat prin metoda analitica, coordonatele punctelor de contur sunt prezentate in tabelul de mai jos.

Parcela (1) Dr

Nr. Pct.	Coordonate pct.de contur		Lungimi laturi D(i,i+1)
	X [m]	Y [m]	
1	589584.449	398805.405	6.165
2	589590.614	398805.351	12.348
3	589593.635	398817.324	4.513
4	589589.122	398817.364	259.350
5	589329.782	398819.652	6.619
6	589329.968	398813.036	51.603
7	589278.369	398813.651	0.522
8	589278.353	398813.129	5.026
9	589278.441	398808.104	306.020
S=3429mp P=652.166m			


Executant:



Ing. Amarie Dan-Eugen

PLAN DE INCADRARE IN ZONA
SCARA 1:5000
L-34-48-C-b-I-IV

PENTRU CORPUL DE PROPRIETATE SITUAT IN JUDETUL CLUJ,
UAT CLUJ-NAPOCA

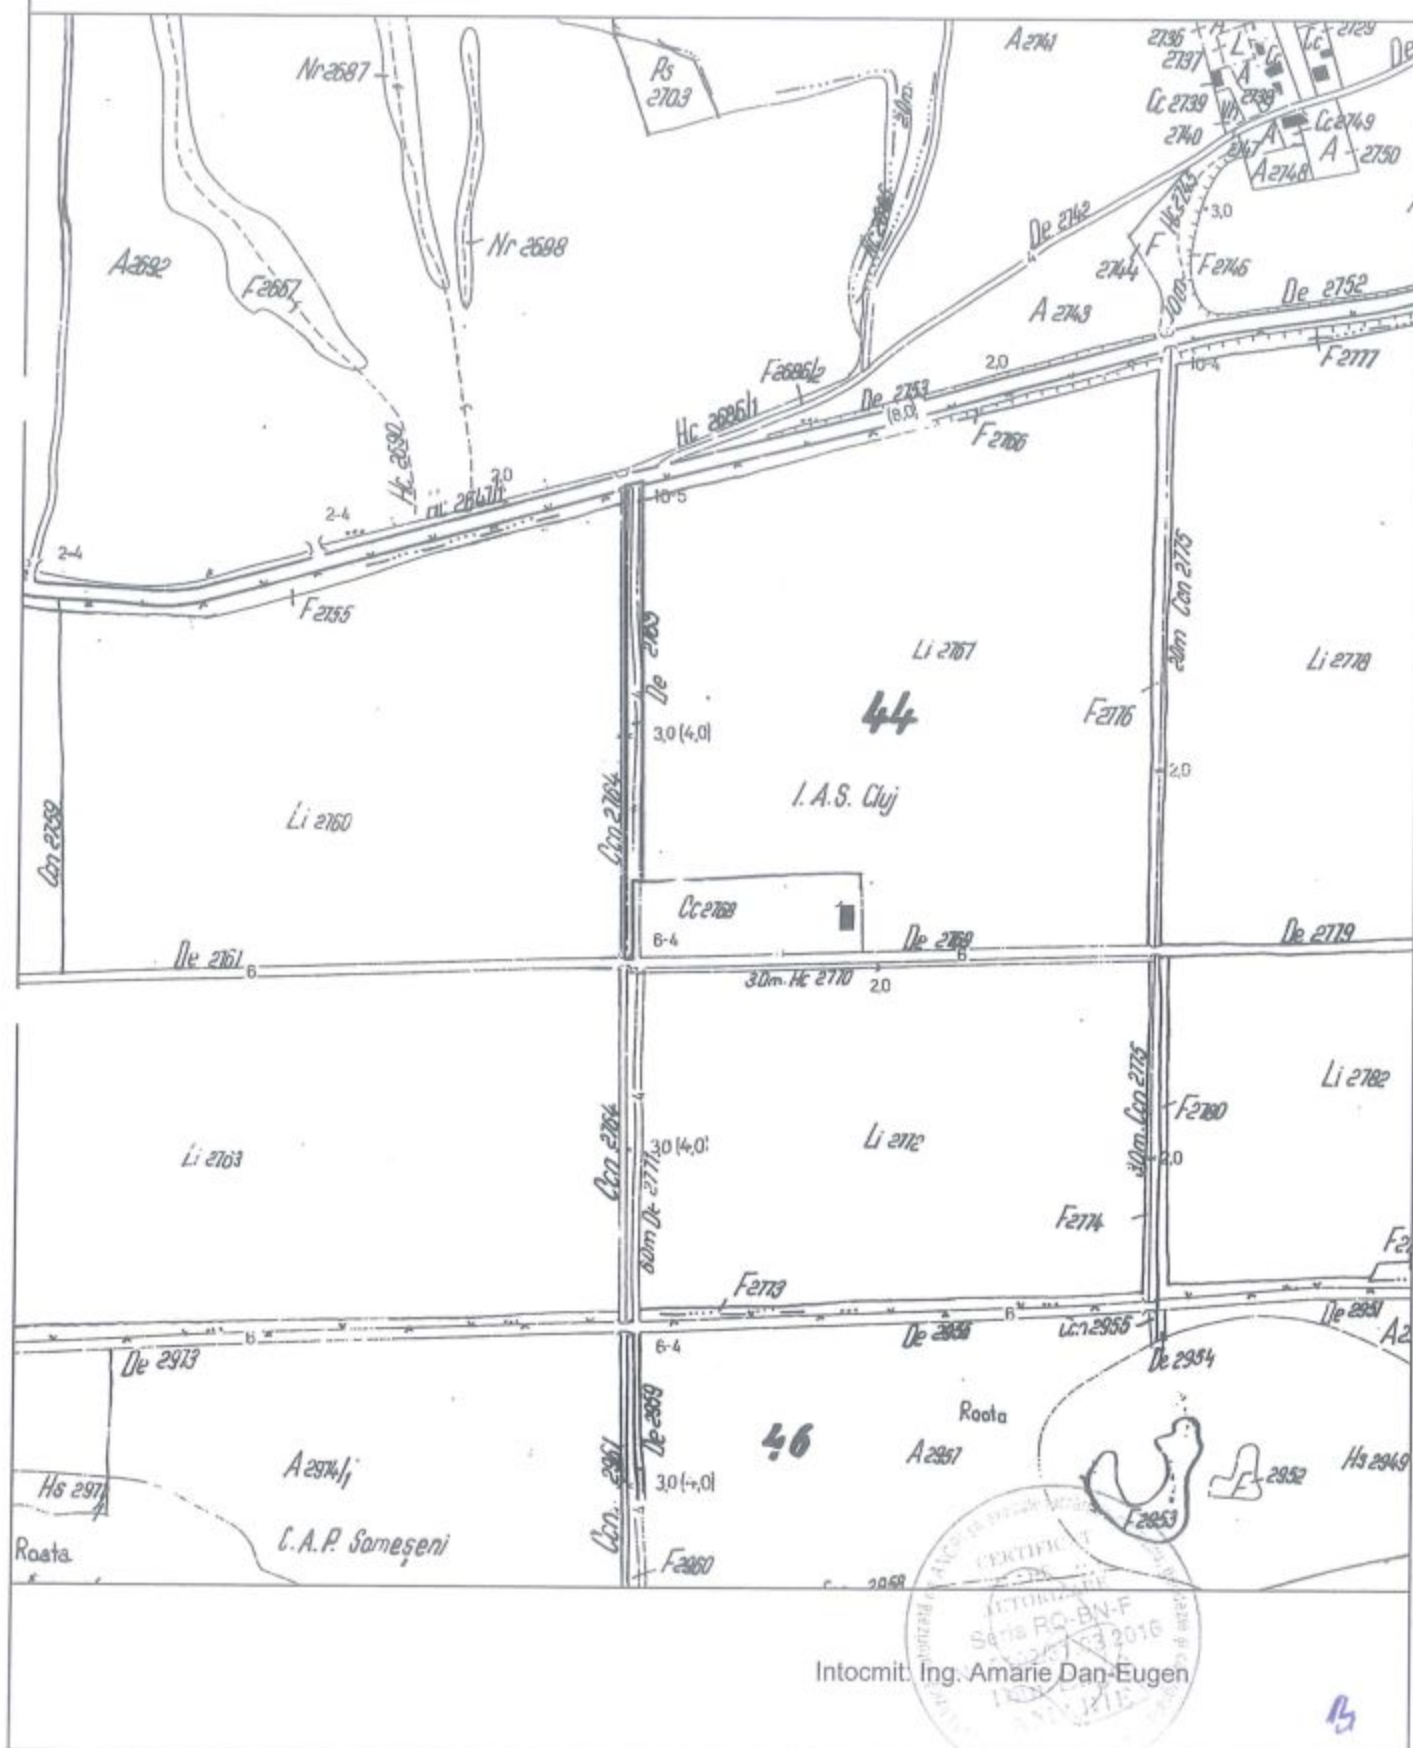


PLAN DE AMPLASAMENT SI DELIMITARE A IMOBILULUI

ANEXA NR.1.35

Scara 1:2000

Nr. Cadastral	Suprafata masurata a imobilului (mp)	Adresa imobilului
	3429	Mun. Cluj-Napoca, Str. Constantin Mille, jud. Cluj
Nr. Carte Funciara	Unitate Administrativ Teritoriala (UAT)	
	Cluj-Napoca	

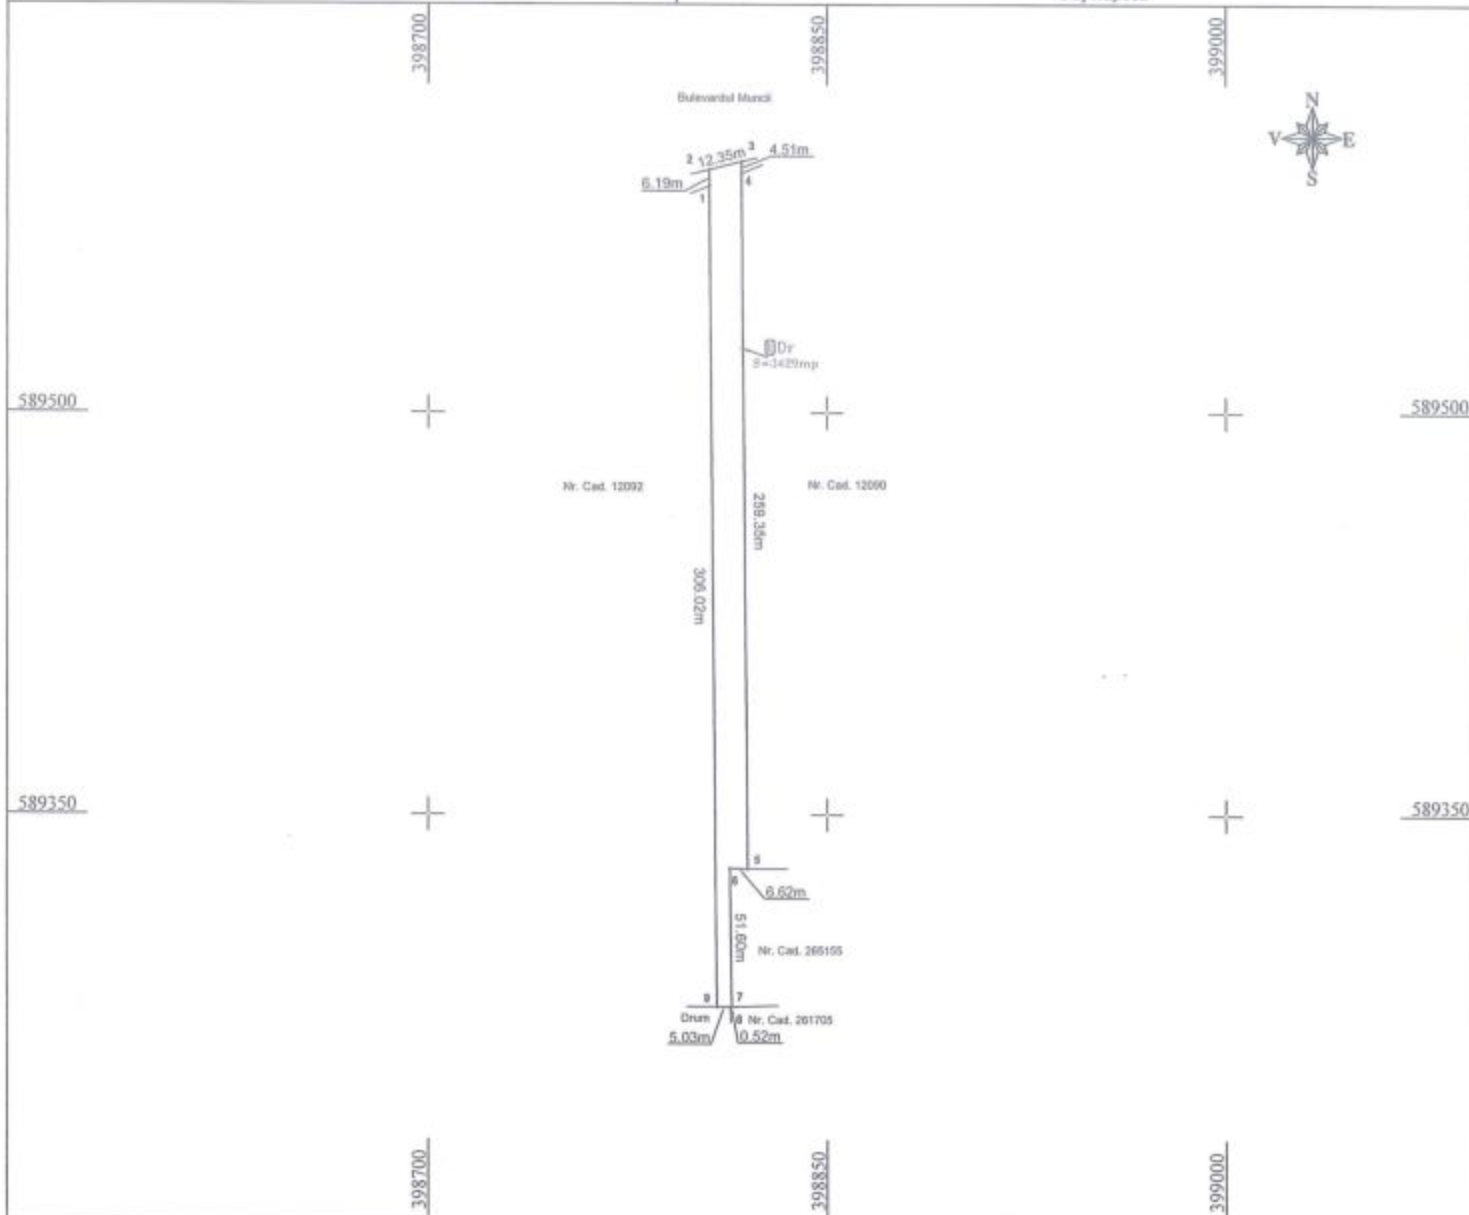

A. Date referitoare la teren			
Nr. Parcela	Categoria de folosinta	Suprafata (mp)	Mentii
1	Dr	3429	Teren neimprejmut.
Total		3429	

B. Date referitoare la constructii			
Cod Constructie	Destinatia	Suprafata construita la sol (mp)	Mentii
			Teren neimprejmut.
Total			

Suprafata totala masurata a imobilului = 3429 mp
Suprafata din act = 3429 mp

Executant: Ing. Amalia Dan-Eugen Confirmarea executantului la teren, constatarea incalcarilor documentelor cadastrale si a contingenței terenului cu valoarea din teren Stampilă funciara Data: Ianuarie 2023	Inspector: Confirmarea intocbirii imobilului la baza de date integrala si a arhivării acestuia Stampilă funciara Data: 95/2023 Amexa la Hotărârea nr. 95/2023 cuprins 14 pagini 455 14
--	--