

**CONSILIUL LOCAL AL MUNICIPIULUI
CLUJ-NAPOCA**

HOTĂRÂRE

**privind însușirea Documentației tehnice de dezlipire a imobilului identificat
prin nr. cadastral 355495, situat în municipiul Cluj-Napoca**

Consiliul local al municipiului Cluj-Napoca întrunit în ședință ordinară,

Examinând proiectul de hotărâre privind însușirea Documentației tehnice de dezlipire a imobilului identificat prin nr. cadastral 355495, situat în municipiul Cluj-Napoca - proiect din inițiativa primarului;

Reținând Referatul de aprobare nr. 527502/1/12.06.2024 al primarului municipiului Cluj-Napoca, în calitate de inițiator;

Analizând Raportul de specialitate nr. 527569/45/43/30/41/12.06.2024 al Direcției Patrimoniul municipiului și evidența proprietății, al Direcției Generale de Urbanism, al Direcției Juridice și al Direcției Economice, prin care se propune însușirea Documentației tehnice de dezlipire a imobilului identificat prin nr. cadastral 355495, situat în municipiul Cluj-Napoca;

Reținând prevederile art. 879 alin. (2) și (5) și 880 alin. (1) și (2) Cod Civil, ale art. 127 alin. (1) și 130 alin. (1) lit. a), alin. (2) și (6) din Ordinul nr. 600/2023 al Directorului General al Agenției Naționale de Cadastru și Publicitate Imobiliară, pentru aprobarea Regulamentului de recepție și înscriere în evidențele de cadastru și carte funciară, precum și ale art. 129 alin. (2) lit. c) din Ordonanța de Urgență a Guvernului nr. 57/2019 privind Codul administrativ, cu modificările și completările ulterioare, ale art. 5 alin. (1) din Anexa la Hotărârea Guvernului nr. 392/2020 privind aprobarea Normelor tehnice pentru întocmirea inventarului bunurilor care alcătuiesc domeniul public și privat al comunelor, al orașelor, al municipiilor și al județelor;

Având în vedere documentația „P.U.Z. - Dezvoltare ansamblu urban „Science Campus, str. Tiberiu Popoviciu - sud”, aprobat prin Hotărârea nr. 79/2024, Certificatul de Urbanism nr. 2904/15.11.2022, precum și Adresa nr. 508346/45/05.06.2024, depusă de către Direcția Generală de Urbanism, Nota internă nr. 484944 din 23.05.2024, conex cu nr. 392868/9.04.2024, a Serviciului Strategie și dezvoltare locală, management proiecte;

Văzând avizul comisiei de specialitate;

Potrivit dispozițiilor art. 129, 133 alin. (1), 139 și 196 din Ordonanța de Urgență a Guvernului nr. 57/2019 privind Codul administrativ, cu modificările și completările ulterioare,

HOTĂRĂȘTE:

Art. 1. Se aprobă dezlipirea imobilului identificat prin nr. cad. 355495, situat în municipiul Cluj-Napoca, teren în suprafață de 7823 mp., înscris în CF nr. 355495 Cluj-Napoca, în proprietatea Municipiului Cluj-Napoca, în administrarea Consiliului local al municipiului Cluj-Napoca, în trei loturi, astfel:

- Lotul 1, în suprafață de 7453 mp., care va fi înscris, cu nr. cadastral nou, în CF nou Cluj-Napoca, în proprietatea Municipiului Cluj-Napoca, în administrarea Consiliului local al municipiului Cluj-Napoca;

- Lotul 2, în suprafață de 363 mp., care va fi înscris, cu nr. cadastral nou, în CF nou Cluj-Napoca, în proprietatea Municipiului Cluj-Napoca, în administrarea Consiliului local al municipiului Cluj-Napoca;

- Lotul 3, în suprafață de 7 mp., care va fi înscris, cu nr. cadastral nou, în CF nou Cluj-Napoca, în proprietatea Municipiului Cluj-Napoca, în administrarea Consiliului local al municipiului Cluj-Napoca.

Art. 2. Se însușește Documentația tehnică pentru dezlipirea imobilului situat în municipiul Cluj-Napoca, identificat cu nr. cadastral 355495, întocmită de ing. Pascu Alexandru, ce se constituie în Anexă și face parte integrantă din prezenta hotărâre.

Art. 3. Comisia specială de inventariere a domeniului public și privat al Municipiului Cluj-Napoca, reglementată de art. 5 din Anexa la Hotărârea Guvernului nr. 392/2020 privind aprobarea Normelor tehnice pentru întocmirea inventarului bunurilor care alcătuiesc domeniul public și privat al comunelor, al orașelor, al municipiilor și al județelor, va asigura actualizarea inventarului bunurilor care aparțin domeniului privat al Municipiului Cluj-Napoca cu imobilele care fac obiectul prezentei hotărâri.

Art. 4. Cu îndeplinirea prevederilor hotărârii se încredințează Direcția Patrimoniul municipiului și evidența proprietății, Direcția Generală de Urbanism și Direcția Economică.

Președinte de ședință,
Ec. Dan Ștefan Tarcea



Contrasemnează:
Secretarul general al municipiului,
Jr. Aurora Roșca



CADASTRU | CARTE FUNCİARĂ MODELARE 3D | ASISTENȚĂ TEHNICĂ

MEMORIU TEHNIC

1. Adresa imobilului: Imobilul este situat în intravilan loc. Cluj-Napoca, Jud. CLUJ;
2. Tipul lucrării: Documentația cadastrală a fost întocmită pentru DOCUMENTAȚIE PENTRU DEZLIPIRE TEREN,;
3. Prezentarea situației din teren:
 - a) Faza de documentare pentru efectuarea lucrării:
 - s-au studiat actele necesare pentru realizarea documentației, puse la dispoziție de către beneficiar;
 - s-au coroborat actele cu informațiile din baza de date electronică a OCPI CLUJ;
 - s-a stabilit data efectuării măsurătorilor;
 - b) Localizarea și identificarea imobilului:
 - limitele au fost identificate și indicate de către proprietar, făcându-se măsurătorile necesare;
 - imobilul este localizat în Cluj-Napoca, -, - și este neîmprejmuit, conturul fiind nematerializat în teren;
 - imobilul este identificat pe nomenclatura: L-34-48-C-a-2-I;
 - c) Situația juridică a imobilului:
 - imobilul este înscris în CF 355495, Nr. Cad. Cad. 355495, cu suprafața de 7823 mp, în favoarea lui MUNICIPIUL CLUJ-NAPOCA;
 - imobilul provine din dezmembrarea imobilului identificat în CF 317616 Cluj-Napoca, Nr. Cad. 317616
- se propune dezmembrarea imobilului în 3 loturi în scopul declarat în Certificatul de urbanism nr. 2904/15.11.2022, astfel:
 - Lot 1 în suprafața de 7453 mp;
 - Lot 2 în suprafața de 363 mp.
 - Lot 3 în suprafața de 7 mp.
- d) Descriere construcție:

Asupra terenului nu există edificat construcții.
4. Operațiuni topo-cadastrale efectuate: Metoda și aparatură folosită:
 - măsurătorile s-au efectuat folosind stația Total Leica TCRP1201 și receptorul GPS Hi-Target V30, cu dubla frecvență;
 - rețeaua de sprijin a fost creată cu ajutorul tehnologiei GPS, prin metoda RTK-cinematic în timp real prin utilizarea în timp real de corecții diferențiale provenind de la stația de referință integrată în RGN-GNSS, CLUJ și de la serviciul specializat ROMPOS;
 - ridicarea detaliilor planimetrice s-a făcut cu ajutorul receptorului GPS, prin metoda RTK-cinematic, iar în zonele cu vegetație și clădiri s-a folosit stația totală, prin metoda drumuire combinată cu radiere;
 - ROVER-ul GNSS Hi-Target V30 recepționează semnalele GPS (L1 C/A, L2E, L2C, L5), Glonass (L1C/A, L1P, L2C/A (Glonass M), L2 P, SBAS (L1 C/A, L5), Galileo (L1 BOC, ESA, E5B, E5AltBOC), QZSS (L1 C/A, L1 SAIF, L2C, L5);
 - releveul clădirilor s-a făcut cu ajutorul ruletei metalice și a distomatului electronic;
 - prin intermediul software-ului Surv CE, măsurătorile se fac direct în sistemul de proiecție național 2000, iar cotele în sistemul de referință Marea Neagră 1975;
 - acuratețea de poziționare în mod RTK, pe orizontală 1cm±1ppm, iar pe verticală 2cm±1ppm.

Alexandru

Pascu

Intocmit: Ing. Pascu Alexandru

Aut. RO-AB-F Nr. 0247

CERTIFICAT
DE
AUTORIZARE
RO-AB-F
Nr. 0247/2016
PASCU
ALEXANDRU
Categorie B

Cluj-Napoca: Strada Nicolae Steinhardt, nr. 10, bl. H, AP. C
Cluj-Napoca: Strada Calea Florești, Nr. 3
Câmpia Turzii: Strada Laminariștilor, Nr. 58

☎ 0748 083 134

✉ alexandru.pascu@topocadvision.ro

🌐 www.topocadvision.ro



Calculul suprafetelor

Calculul suprafetelor: s-a efectuat prin metoda analitica, coordonatele punctelor de contur ale parcelei sunt prezentate in tabelul de mai jos:

Situatia initiala (inainte de dezlipire):

Parcela (TEREN)

Nr. Pct.	Coordonate pct.de contur		Lungimi laturi D(Li+1)
	X [m]	Y [m]	
26	592079.490	391670.516	8.935
25	592088.060	391673.044	9.686
24	592097.082	391676.569	10.518
23	592106.600	391681.046	11.499
22	592116.428	391687.015	6.437
21	592121.642	391690.790	2.923
20	592123.454	391693.083	3.679
19	592123.284	391696.758	21.127
18	592137.176	391680.841	4.437
17	592133.228	391682.886	4.593
16	592128.778	391681.730	4.722
15	592124.949	391678.966	14.416
14	592112.707	391671.354	11.478
13	592102.362	391668.382	12.816
12	592090.398	391661.787	3.688
11	592087.344	391659.720	3.924
10	592085.861	391656.087	3.639
9	592086.396	391652.488	20.382
8	592099.477	391636.857	21.634
7	592116.007	391650.813	11.472
6	592123.569	391642.186	14.000
5	592132.798	391631.659	14.239
4	592142.185	391620.952	35.654
3	592168.697	391644.792	62.621
2	592209.992	391597.716	7.423
1	592214.820	391592.078	4.819
227	592214.294	391587.288	6.239
226	592208.864	391584.216	11.748
225	592197.129	391583.655	81.076
224	592116.272	391589.615	3.693
223	592119.309	391591.716	3.874
222	592119.418	391595.588	15.194
221	592108.711	391606.368	17.330
220	592097.271	391619.386	13.244
219	592088.656	391629.445	14.108
218	592079.575	391640.242	15.451
217	592070.101	391652.447	4.186
216	592066.992	391655.250	3.455
215	592063.587	391655.835	8.537
214	592055.082	391655.101	4.942
213	592050.143	391654.921	12.320
212	592037.831	391654.480	8.883
211	592028.955	391654.117	8.212
210	592020.747	391653.869	16.200
209	592004.558	391653.282	18.350
208	591986.219	391652.634	7.591
207	591978.636	391652.279	9.326
206	591969.319	391652.689	8.212
205	591961.139	391653.412	8.140
204	591953.092	391654.839	8.389
203	591944.861	391656.259	8.606
202	591936.554	391658.508	7.487
201	591929.405	391660.731	8.838
200	591921.172	391663.946	3.989
199	591917.264	391664.744	5.590
198	591911.723	391664.006	5.780
197	591906.648	391661.239	35.690
196	591929.074	391689.003	5.759
195	591927.881	391683.369	6.069
194	591929.202	391677.445	5.691
193	591932.635	391672.906	4.932
192	591936.805	391670.273	10.714
191	591947.169	391667.558	12.430
190	591959.357	391665.116	10.378
189	591969.690	391664.154	8.945
188	591978.629	391663.831	12.112
187	591990.733	391664.259	5.093
186	591995.826	391664.252	11.370
185	592007.188	391664.686	3.704
184	592010.881	391664.973	20.149
183	592031.017	391665.690	20.500
182	592051.503	391666.441	28.282

S(TEREN)=7823.10mp P=881.568m



Digitally signed by Alexandru
Pascu
DN: cn=RO, c=Alexandru
Pascu, serialNumber=PA203,
givenName=Alexandru,
sn=Pascu
Date: 2024.05.04 14:14:57
+03'00'

Executant: Pascu Alexandru
Aut.seria RO-AB-F, Nr 0247

Data: Mai 2024

Calculul suprafețelor

Calculul suprafețelor: s-a efectuat prin metoda analitică, coordonatele punctelor de contur ale parcelei sunt prezentate în tabelul de mai jos:

Situația viitoare (după dezlipire):

Parcela (lot1)

Nr. Pct.	Coordonate pct.de contur		Lungimi laturi D(i,i+1)
	X [m]	Y [m]	
183	592031.017	391665.690	20.500
182	592051.503	391666.441	28.282
26	592079.490	391670.516	8.935
25	592088.060	391673.044	9.686
24	592097.082	391676.569	10.518
23	592106.600	391681.046	11.499
22	592116.428	391687.015	6.437
21	592121.642	391690.790	5.192
300	592125.906	391693.753	17.139
18	592137.176	391680.841	4.437
17	592133.228	391682.866	4.593
16	592128.778	391681.730	4.722
15	592124.949	391678.966	14.416
14	592112.707	391671.354	11.478
13	592102.362	391666.382	12.816
12	592090.398	391661.787	3.688
11	592087.344	391659.720	3.924
10	592085.861	391656.087	3.639
9	592086.396	391652.488	20.382
8	592099.477	391636.857	21.634
7	592116.007	391650.813	11.472
6	592123.569	391642.186	14.000
5	592132.798	391631.659	14.239
4	592142.185	391620.952	35.654
3	592168.697	391644.792	62.621
2	592209.992	391597.716	7.423
1	592214.820	391592.078	4.819
227	592214.294	391587.288	6.239
226	592208.864	391584.216	11.748
225	592197.129	391583.655	81.076
224	592116.272	391589.615	3.693
223	592119.309	391591.716	3.874
222	592119.418	391595.588	15.194
221	592108.711	391606.368	17.330
220	592097.271	391619.386	13.244
219	592088.656	391629.445	14.108
218	592079.575	391640.242	15.451
217	592070.101	391652.447	4.186
216	592066.992	391655.250	3.455
215	592063.587	391655.835	8.537
214	592055.082	391655.101	4.942
213	592050.143	391654.921	12.320
212	592037.831	391654.480	8.883
211	592028.955	391654.117	8.212
210	592020.747	391653.869	16.200
209	592004.558	391653.282	18.350
208	591986.219	391652.634	7.591
207	591978.636	391652.279	9.326
206	591969.319	391652.689	8.212
205	591961.139	391653.412	8.140
204	591953.092	391654.639	8.389
203	591944.861	391656.259	8.606
202	591936.554	391658.508	11.768
192	591936.805	391670.273	10.714
191	591947.169	391667.558	12.430
190	591959.357	391665.116	10.378
189	591969.690	391664.154	8.945
188	591978.629	391663.831	12.112
187	591990.733	391664.259	5.093
186	591995.826	391664.252	11.370
185	592007.188	391664.686	3.704
184	592010.881	391664.973	20.149
S(lot1)=7453.25mp			P=798.112m

Parcela (LOT2)

Nr. Pct.	Coordonate pct.de contur		Lungimi laturi D(i,i+1)
	X [m]	Y [m]	
202	591936.554	391658.508	7.487
201	591929.405	391660.731	8.838
200	591921.172	391663.946	3.989
199	591917.264	391664.744	5.590
198	591911.723	391664.006	5.780
197	591906.648	391661.239	35.690
196	591929.074	391689.003	5.759
195	591927.881	391683.369	6.069
194	591929.202	391677.445	5.691
193	591932.635	391672.906	4.932
192	591936.805	391670.273	11.768
S(LOT2)=363.08mp			P=101.593m

Parcela (lot3)

Nr. Pct.	Coordonate pct.de contur		Lungimi laturi D(i,i+1)
	X [m]	Y [m]	
21	592121.642	391690.790	2.923
20	592123.454	391693.083	3.679
19	592123.284	391696.758	3.988
300	592125.906	391693.753	5.192
S(lot3)=6.77mp			P=15.782m



Executant: Pascu Alexandru
Aut.seria RO-AB-F, Nr 0247


Data: Mai 2024

**Alexandru
Pascu**

Digitally signed by Alexandru Pascu
DN: c=RO, cn=Alexandru Pascu,
serialNumber=PA203,
givenName=Alexandru, sn=Pascu
Date: 2024.05.04 14:15:12 +03'00'

Intravillan
Scale 1:1000

Nr. cadastral	Suprafata masurata	Adresa imobilului	
355495	7823mp	Mun. Cluj-Napoca, jud. Cluj	
Cartea Funciara nr.	355495	UAT	Cluj-Napoca

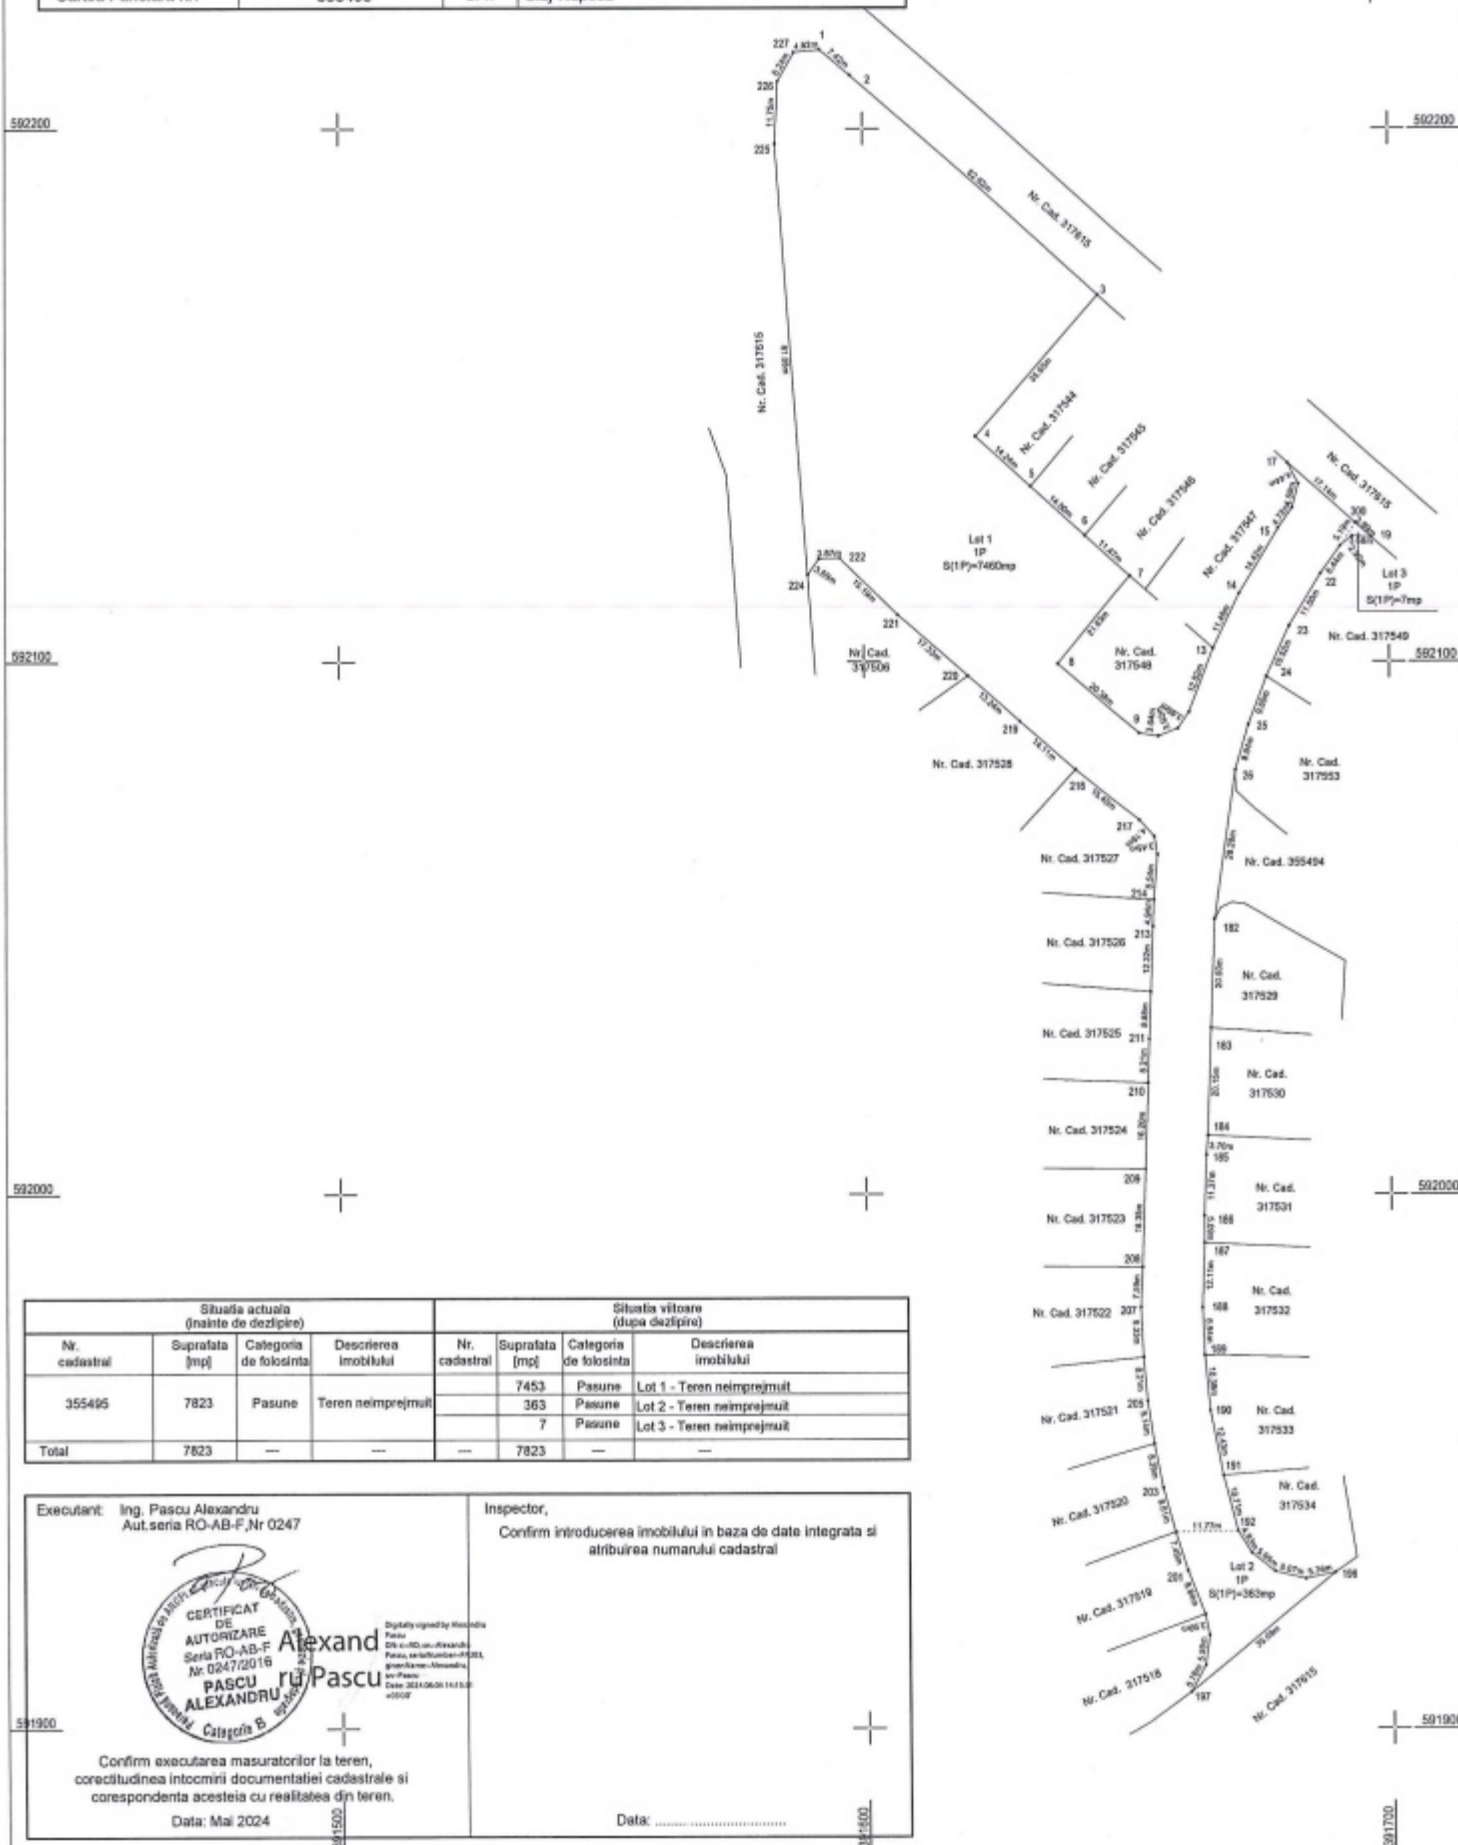

- 4 -

intravilan
Scara 1:1000


552000

A. Date referitoare la teren

Executant: Ing. Pasou Alexandru
Aut. Seria RO-AB-F-Nr 0247

Inspector,

Confirm introducerea imobilului in baza de date integrata si
atribuirea numarului cadastral

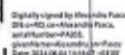

Confirm executarea masuratorilor la teren,
corectitudinea intocmirii documentatiei cadastrale si
corespondenta acestora cu realitatea din teren.

Data: Mai 2024

Data:

59-1900

591900

391700

PLAN DE AMPLASAMENT SI DELIMITARE A IMOBILULUI

intravilan
Scara 1:500

Nr. cadastral	Suprafata masurata	Adresa imobilului
	363mp	Mun. Cluj-Napoca, jud. Cluj
Cartea Funciara nr.	UAT	Cluj-Napoca

591950

591700



591900

591900

A. Date referitoare la teren

Nr. parcela	Categoria de folosinta	Suprafata [mp]	Mentiuni
1P	Pasune	363	Teren neimprejmuit.
Total		363	

B. Date referitoare la constructii

Cod constr.	Destinatia	Suprafata construita la sol [mp]	Mentiuni
---	---	---	---
Total			

Suprafata totala masurata a imobilului= 363mp
Suprafata din act = 363mp

Executant: Ing. Pascu Alexandru
Aut. Seria RO-AB-F, Nr 0247

Inspector,
Confirm introducerea imobilului in baza de date integrata si
atribuirea numarului cadastral

Alexandru Pascu

Digitally signed by Alexandru Pascu
DN: cn=RO, c=RO, o=Alexandru Pascu
serialNumber=PA0247
givenName=Alexandru, sn=Alexandru
Date: 2024.06.04 10:06:21 +0300



Confirm executarea masuratorilor la teren,
corectitudinea intocmirii documentatiei cadastrale si
corespondenta acestora cu realitatea din teren.

Data: Mai 2024


Data:

591850

PLAN DE AMPLASAMENT SI DELIMITARE A IMOBILULUI

intravilan
Scara 1:200

Nr. cadastral	Suprafata masurata	Adresa imobilului
	7mp	Cluj-Napoca, Jud. Cluj
Cartea Funciara nr.		UAT Cluj-Napoca

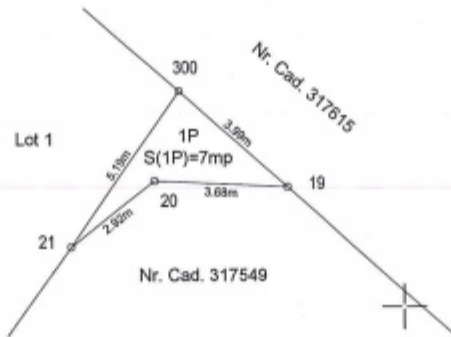

A. Date referitoare la teren

Nr. parcela	Categoria de folosinta	Suprafata [mp]	Mentiuni
1P	Pasune	7	Teren neimprejmuit.
Total		7	

B. Date referitoare la constructii

Cod constr.	Destinatia	Suprafata construita la sol [mp]	Mentiuni
----	----	----	----
Total			

Suprafata totala masurata a imobilului= 7mp
Suprafata din act = 7mp

Executant: Ing. Pascu Alexandru
Aut. Seria RO-AB-F, Nr. 0247

Inspector,

Confirm introducerea imobilului in baza de date integrata si
atribuirea numarului cadastral

Digitally signed by Alexandru Pascu
DN: c=RO, cn=Alexandru Pascu, o=PA2016, serialNumber=PA2016, givenName=Alexandru, sn=Pascu
Date: 2024.06.04 14:16:34 +0200

Confirm executarea masuratorilor la teren,
corectitudinea intocmirii documentatiei cadastrale si
corespondenta acestora cu realitatea din teren.

Data: Mai 2024

Data:

Alexandru Pascu



Oficiul de Cadastru și Publicitate Imobiliară CLUJ
Biroul de Cadastru și Publicitate Imobiliară Cluj-Napoca

**EXTRAS DE CARTE FUNCİARĂ
PENTRU INFORMARE**

Carte Funciară Nr. 355495 Cluj-Napoca

Nr. cerere	97481
Ziua	09
Luna	05
Anul	2024
Cod verificare 100166969079	



A. Partea I. Descrierea imobilului

TEREN Intravilan

Adresa: Loc. Cluj-Napoca, Jud. Cluj

Nr. Crt	Nr. cadastral Nr. topografic	Suprafața* (mp)	Observații / Referințe
A1	355495	7.823	Teren neîmprejmuit;

B. Partea II. Proprietari și acte

Înscrieri privitoare la dreptul de proprietate și alte drepturi reale		Referințe
97481 / 09/05/2024		
Act Administrativ nr. 170, din 15/04/2024 emis de CONSILIUL LOCAL AL MUNICIPIULUI CLUJ-NAPOCA;		
B1	Se înființează cartea funciară 355495 a imobilului cu numărul cadastral 355495 / UAT Cluj-Napoca, rezultat din dezmembrarea imobilului cu numărul cadastral 317616 înscris în cartea funciară 317616;	A1
Act Administrativ nr. 457, din 30/11/2010 emis de CONS LOCAL AL MUN. CLUJ NAPOCA;		
B3	Intabulare, drept de PROPRIETATE lege, dobândit prin Lege, cota actuală 1/1	A1
	1) MUNICIPIUL CLUJ NAPOCA , în administrarea	
	2) CONSILIULUI LOCAL AL MUNICIPIULUI CLUJ NAPOCA	
OBSERVATII: pozitie transcrisa din CF 317616/Cluj-Napoca, inscrisa prin incheierea nr. 181704 din 02/11/2015;		

C. Partea III. SARCINI .


Inscrieri privind dezmembrămintele dreptului de proprietate, drepturi reale de garanție și sarcini	Referințe
NU SUNT	

Teren

Nr cadastral	Suprafața (mp)*	Observații / Referințe
355495	7.823	

* Suprafața este determinată în planul de proiecție Stereo 70.

DETALII LINIARE IMOBIL

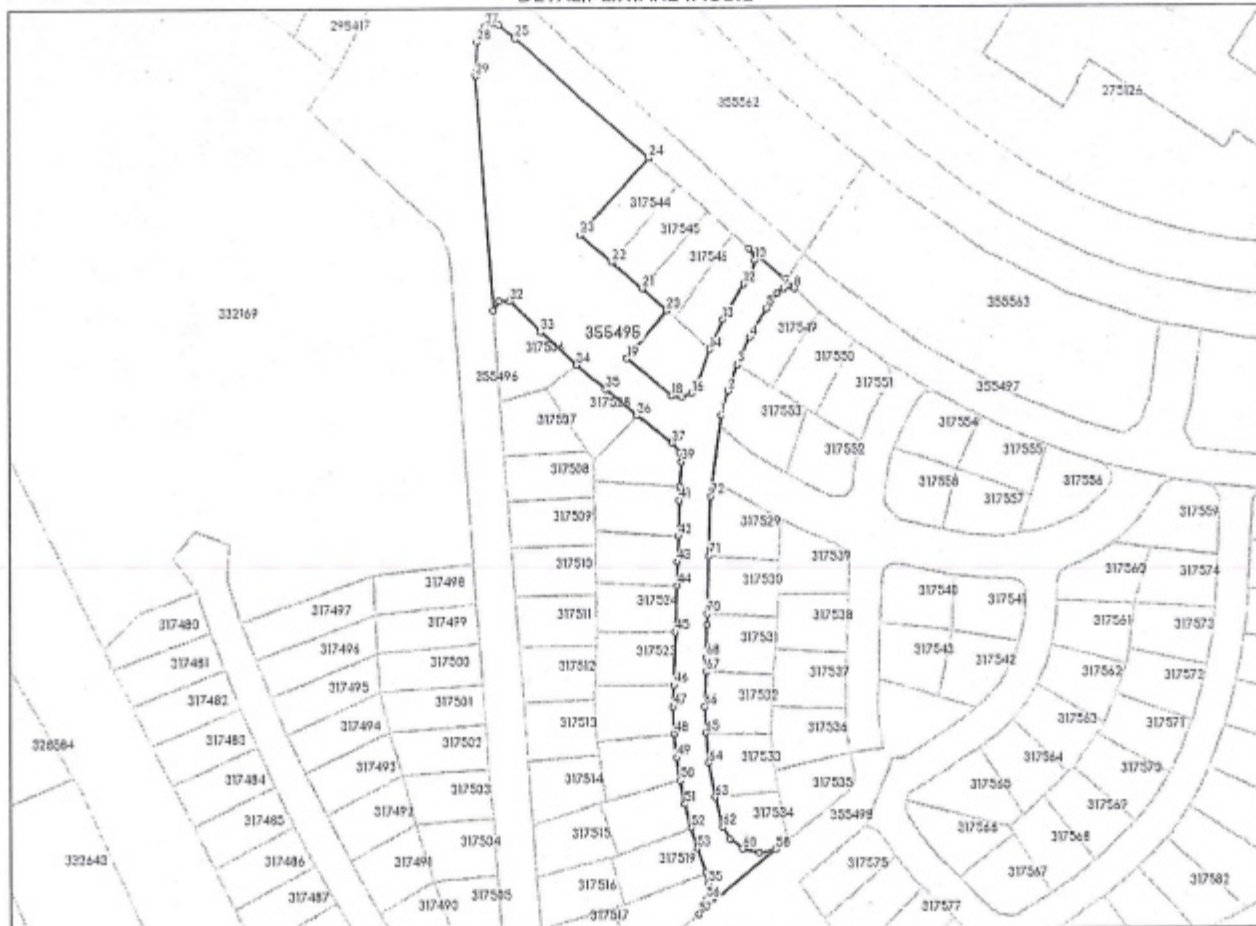

Date referitoare la teren

Nr Crt	Categorie folosință	Intra vilan	Suprafața (mp)	Tarla	Parcelă	Nr. topo	Observații / Referințe
1	pasune	DA	7.823	-	-	-	Teren pentru drum

Lungime Segmente

1) Valorile lungimilor segmentelor sunt obținute din proiecție în plan.

Punct început	Punct sfârșit	Lungime segment	Punct început	Punct sfârșit	Lungime segment	Punct început	Punct sfârșit	Lungime segment
1	2	8.935	2	3	9.686	3	4	10.518
4	5	11.499	5	6	6.437	6	7	2.923
7	8	3.679	8	9	21.127	9	10	4.437
10	11	4.593	11	12	4.722	12	13	14.416
13	14	11.478	14	15	12.816	15	16	3.688
16	17	3.924	17	18	3.639	18	19	20.382
19	20	21.634	20	21	11.472	21	22	14.0
22	23	14.239	23	24	35.654	24	25	62.621

Punct început	Punct sfârșit	Lungime segment	Punct început	Punct sfârșit	Lungime segment	Punct început	Punct sfârșit	Lungime segment
25	26	7.423	26	27	4.819	27	28	6.239
28	29	11.748	29	30	81.076	30	31	3.693
31	32	3.874	32	33	15.194	33	34	17.33
34	35	13.244	35	36	14.108	36	37	15.451
37	38	4.186	38	39	3.455	39	40	8.537
40	41	4.942	41	42	12.32	42	43	8.883
43	44	8.212	44	45	16.2	45	46	18.35
46	47	7.591	47	48	9.326	48	49	8.212
49	50	8.14	50	51	8.389	51	52	8.606
52	53	7.487	53	54	8.838	54	55	3.989
55	56	5.59	56	57	5.78	57	58	35.69
58	59	5.759	59	60	6.069	60	61	5.691
61	62	4.932	62	63	10.714	63	64	12.43
64	65	10.378	65	66	8.945	66	67	12.112
67	68	5.093	68	69	11.37	69	70	3.704
70	71	20.149	71	72	20.5	72	1	28.282

** Lungimile segmentelor sunt determinate în planul de proiecție Stereo 70 și sunt rotunjite la 1 milimetru.

*** Distanța dintre puncte este formată din segmente cumulate ce sunt mai mici decât valoarea 1 milimetru.

Certific că prezentul extras corespunde cu pozițiile în vigoare din cartea funciară originală, păstrată de acest birou.

Prezentul extras de carte funciară este valabil la autentificarea de către notarul public a actelor juridice prin care se sting drepturile reale precum și pentru dezbateră succesiunilor, iar informațiile prezentate sunt susceptibile de orice modificare, în condițiile legii.

S-a achitat tariful de 0 RON, -, pentru serviciul de publicitate imobiliară cu codul nr. 222.

Data soluționării,
13-05-2024

Data eliberării,
/ /

Asistent Registrator,
CRISTINA MEDA GALGAU

(parafa și semnătura)

Referent,

(parafa și semnătura)

