

CONSILIUL LOCAL AL MUNICIPIULUI
CLUJ-NAPOCA

HOTĂRÂRE
privind însușirea Documentației tehnice
pentru înscrierea imobilului strada Albiei, din municipiul Cluj-Napoca,
în sistemul integrat de cadastru și carte funciară

Consiliul local al municipiului Cluj-Napoca întrunit în ședință ordinară,

Examinând proiectul de hotărâre privind însușirea Documentației tehnice pentru înscrierea imobilului strada Albiei, din municipiul Cluj-Napoca, în sistemul integrat de cadastru și carte funciară - proiect din inițiativa primarului;

Reținând Referatul de aprobare nr. 529410/1 din 13.06.2024 al primarului municipiului Cluj-Napoca, în calitate de inițiator;

Analizând Raportul de specialitate nr. 529592 din 13.06.2024 al Direcției Patrimoniul municipiului și evidența proprietății, al Direcției Economice și al Direcției Juridice, prin care se propune însușirea Documentației tehnice pentru înscrierea imobilului strada Albiei, din municipiul Cluj-Napoca, în sistemul integrat de cadastru și carte funciară;

Văzând avizul comisiei de specialitate;

Luând în considerare prevederile art. 87 alin. (5), ale art. 129 alin. (2), art. 286 alin. (1) și (4), art. 289 alin. (2) și (3) din Ordonanța de Urgență a Guvernului nr. 57/2019 privind Codul administrativ, cu modificările și completările ulterioare, ale art. 5 din Anexa la Hotărârea Guvernului nr. 392/2020 privind Normele tehnice pentru întocmirea inventarului bunurilor care alcătuiesc domeniul public și privat al comunelor, al orașelor, al municipiilor și al județelor, ale art. 10 alin. (2), art. 41 alin. (5) din Legea nr. 7/1996 a cadastrului și publicității imobiliare, cu modificările și completările ulterioare, ale art. 18 lit. a), art. 76 alin. (4) din Ordinul nr. 600/2023 al Directorului General al Agenției Naționale de Cadastru și Publicitate Imobiliară, cu modificările și completările ulterioare, ale art. 8 alin. (1) lit. c) din Ordonanța Guvernului nr. 43/1997 privind regimul drumurilor, precum și ale Hotărârii Guvernului nr. 193/2006, Anexa 1¹, poziția nr. 1018;

Potrivit dispozițiilor art. 129, 133 alin. (1), 139 și 196 din Ordonanța de Urgență a Guvernului nr. 57/2019 privind Codul administrativ, cu modificările și completările ulterioare,

HOTĂRĂȘTE:

Art. 1 Se aprobă înscrierea în Cartea funciară nouă, în favoarea Municipiului Cluj-Napoca, a imobilului strada Albiei, cu suprafața măsurată de 1366 mp., provenind din C.F. nr. 311642 Cluj-Napoca, nr. top. 6817/2 cu destinație drum, domeniul public, în baza Ordonanței Guvernului nr. 43/1997 privind regimul drumurilor, republicată, art. 8 alin. (1) „Drumurile de interes local aparțin proprietății publice a unității administrative pe teritoriul căreia se află (...)”.

Art. 2. Se însușește Documentația tehnică de înscriere în Cartea funciară nouă a imobilului strada Albiei, din municipiul Cluj-Napoca, întocmită de S.C. Damar Consult S.R.L., Persoana Juridică Autorizată A.N.C.P.I., ce se constituie în Anexă, care face parte integrantă din prezenta hotărâre.

Art. 3. Comisia specială de inventariere a domeniului public al municipiului Cluj-Napoca, reglementată de art. 289 alin. (2) și (3) din Ordonanța de Urgență a Guvernului nr. 57/2019 privind Codul administrativ, cu modificările și completările ulterioare și de art. 5 din Anexa la Hotărârea Guvernului nr. 392/2020 privind Normele tehnice pentru întocmirea inventarului bunurilor care alcătuiesc domeniul public și privat al comunelor, al orașelor, al municipiilor și al județelor, va asigura actualizarea Inventarului bunurilor care aparțin domeniului public al municipiului Cluj-Napoca, cu imobilul ce face obiectul prezentei hotărâri.

Art. 4. Cu îndeplinirea prevederilor hotărârii se încredințează Direcția Patrimoniul municipiului și evidența proprietății, Direcția Economică, Direcția Tehnică, Direcția Ecologie urbană și spații verzi și Direcția Generală de Urbanism.

Președinte de ședință,
Ec. Dan Ștefan Tarcea



Contrasemnează:
Secretarul general al municipiului,
Jr. Aurora Roșca

Amexă la Hotărârea nr. 504 /2024

DOCUMENTAȚIE TEHNICĂ

AMPLASAMENT:

Strada ALBIEI,

domeniul public, intravilan

MUNICIPIUL CLUJ- NAPOCA, JUDEȚUL CLUJ

BENEFICIAR:

MUNICIPIUL CLUJ-NAPOCA

EXECUTANT:

SC DAMAR CONSULT SRL

Autorizația: Seria RO-B-J Nr. 2263/2022

CLUJ-NAPOCA

-FEBRUARIE 2024-





MONITORUL OFICIAL

AL

ROMÂNIEI

74 (XVIII) — Nr. 248 bis

PARTEA I
LEGI, DECRETE, HOTĂRĂRI ȘI ALTE ACTE

Luni, 20 martie 2006

SUMAR

Pagina

Anexa nr. 1¹ la Hotărârea Guvernului nr. 193/2006
pentru modificarea și completarea Hotărârii
Guvernului nr. 969/2002 privind atestarea
domeniului public al Județului Cluj, precum și al
municipiilor, orașelor și comunelor din Județul Cluj,
cu excepția municipiului Cluj-Napoca 3-447

HOTĂRĂRI ALE GUVERNULUI ROMÂNIEI

GUVERNUL ROMÂNIEI

HOTĂRĂRE

pentru modificarea și completarea Hotărârii Guvernului nr. 969/2002 privind atestarea domeniului public al județului Cluj, precum și al municipiilor, orașelor și comunelor din județul Cluj, cu excepția municipiului Cluj-Napoca*)

În temeiul art. 108 din Constituția României, republicată,

Guvernul României adoptă prezenta hotărâre.

Articol unic. — Hotărârea Guvernului nr. 969/2002 privind atestarea domeniului public al județului Cluj, precum și al municipiilor, orașelor și comunelor din județul Cluj, cu excepția municipiului Cluj-Napoca, publicată în Monitorul Oficial al României, Partea I, nr. 684 și 684 bis din 17 septembrie 2002, cu modificările ulterioare, se modifică și se completează după cum urmează:

1. Titlul hotărârii va avea următorul cuprins:

„HOTĂRĂRE
privind atestarea domeniului public al județului Cluj,
precum și al municipiilor, orașelor și comunelor
din județul Cluj”

2. Articolul unic va avea următorul cuprins:

„Articol unic. — Se atestă apartenența la domeniul public al județului Cluj, precum și al municipiilor, orașelor și comunelor din județul Cluj a bunurilor care aparțin anexele nr. 1—80 care fac parte integrantă din prezenta hotărâre.”

3. După anexa nr. 1 se introduce o nouă anexă, ar nr. 11, cu titlul „Inventarul bunurilor care aparțin domeniului public al municipiului Cluj-Napoca”, av conținutul prevăzut în anexa la prezenta hotărâre.

PRIM-MINISTRU
CĂLIN POPESCU-TĂRICEANU

Contrasemnează:

p. Ministrul administrației și internelor,
Paul Victor Dobre,
secretar de stat

Ministrul finanțelor publice,
Sebastian Teodor Gheorghe Vlădescu

București, 9 februarie 2006.
Nr. 193.

*) Hotărârea Guvernului nr. 193/2005 a fost publicată în Monitorul Oficial al României, Partea I, nr. 248 din 20 martie 2006 și este si în acest număr bis.

0	1	2	3	4	5	6
			Număr morminte - 6.000			
			TOTAL			1,844,713.76
11.2 TERENURI CIMITIRE						
999	800030	Cimitirul Central	Adresa - str. Avram Iancu nr.26	1565	20,335,097.15	Municipiul Cluj - Napoca
			Suprafata - 219.500 mp			
1000	800031	Cimitirul Crisjen	Adresa - str. Mecanicilor nr.22	1567	1,483,260.17	Municipiul Cluj - Napoca
			Suprafata - 16.900 mp			
1001	800033	Cimitirul Chinteni	Adresa - str. Pometului FN		4,856,433.70	Municipiul Cluj - Napoca
			Suprafata - 60.000 mp			
1002	803771	Cimitirul Mănăstur	Adresa - str. Govora F.N.		10,491,915.44	Municipiul Cluj - Napoca
			Vechit: Cartier Zorilor, varianță Mănăstur			
1003	803772	Cimitirul Eroilor	Suprafata - 119.543 mp			
			Vechit: Căminul Turzii, cimitirul Evreiesc,		694,821.09	Municipiul Cluj - Napoca
			Cimitirul Central			
			Suprafata - 7.500 mp			
		TOTAL			37,861,527.55	
		TOTAL CIMITIRE			39,706,241.31	

12. DRUMURILE COMUNALE, VICINALE ȘI STRĂZILE

Suprafețe totale (mp)						
1004	1.3.7.	11 Octombrie	1,890		5,140.80	Municipiul Cluj - Napoca
1005	1.3.7.	13 Septembrie	1,720		101,996.00	Municipiul Cluj - Napoca
1006	1.3.7.	16 Februarie	2,012		2,414.40	Municipiul Cluj - Napoca
1007	1.3.7.	A.E.Baconsky				Municipiul Cluj - Napoca
1008	1.3.7.	Abudului	2,800		147,900.00	Municipiul Cluj - Napoca
1009	1.3.7.	Academician David Prodan	1,040		30,836.00	Municipiul Cluj - Napoca
1010	1.3.7.	Actonului	3,903		231,447.90	Municipiul Cluj - Napoca
1011	1.3.7.	Ady Endre	4,686		341,831.30	Municipiul Cluj - Napoca
1012	1.3.7.	Agricultorilor	2,208		130,934.40	Municipiul Cluj - Napoca
1013	1.3.7.	Agronomilor	2,208		130,934.40	Municipiul Cluj - Napoca
1014	1.3.7.	Alădușului	5,460		6,552.00	Municipiul Cluj - Napoca
1015	1.3.7.	Alba Iulia	1,895		112,373.50	Municipiul Cluj - Napoca
1016	1.3.7.	Albaic	5,240		310,732.00	Municipiul Cluj - Napoca
1017	1.3.7.	Albert Einstein	2,287		134,433.10	Municipiul Cluj - Napoca
1018	1.3.7.	Albiel	2,450		2,940.00	Municipiul Cluj - Napoca
1019	1.3.7.	Aleșd	1,440		1,728.00	Municipiul Cluj - Napoca
1020	1.3.7.	Alexandru Bohățel	4,650		275,745.00	Municipiul Cluj - Napoca
1021	1.3.7.	Alexandru Borza	3,500		4,200.00	Municipiul Cluj - Napoca
1022	1.3.7.	Alexandru Ciura	287		17,019.10	Municipiul Cluj - Napoca
1023	1.3.7.	Alexandru D. Xenopol	2,642		3,170.40	Municipiul Cluj - Napoca
1024	1.3.7.	Alexandru Davila	1,778		2,133.60	Municipiul Cluj - Napoca
1025	1.3.7.	Alexandru Dănilă	1,125		1,350.00	Municipiul Cluj - Napoca
1026	1.3.7.	Alexandru Macedonski	3,674		4,408.80	Municipiul Cluj - Napoca
1027	1.3.7.	Alexandru Odobescu	2,765		3,318.00	Municipiul Cluj - Napoca
1028	1.3.7.	Alexandru Sahla	21,223		1,256,523.90	Municipiul Cluj - Napoca
1029	1.3.7.	Alexandru Văda Voievod	11,280		686,904.00	Municipiul Cluj - Napoca
1030	1.3.7.	Alexandru Vlahuță	3,968		202,368.00	Municipiul Cluj - Napoca
1031	1.3.7.	Almașului	630		756.00	Municipiul Cluj - Napoca
1032	1.3.7.	Alunului	5,600		332,080.00	Municipiul Cluj - Napoca
1033	1.3.7.	Alverna	1,830		106,519.00	Municipiul Cluj - Napoca
1034	1.3.7.	Amos Frâncu	460		24,480.00	Municipiul Cluj - Napoca
1035	1.3.7.	Ana Ipălescu	4,410		261,513.00	Municipiul Cluj - Napoca
1036	1.3.7.	Ana Ipălescu	6,000		355,800.00	Municipiul Cluj - Napoca
1037	1.3.7.	Andrei Mureșanu	2,370		140,541.00	Municipiul Cluj - Napoca
1038	1.3.7.	Andrei Șaguna	900		45,900.00	Municipiul Cluj - Napoca
1039	1.3.7.	Anghel Saligny	12,775		15,330.00	Municipiul Cluj - Napoca
1040	1.3.7.	Anina	3,565		211,404.50	Municipiul Cluj - Napoca
1041	1.3.7.	Anton Penn				

CARTE FUNCİARĂ NR. 311642
COPIE

Carte Funciară Nr. 311642 Cluj-Napoca

A. Partea I. Descrierea imobilului

TEREN Intravilan

Nr. CF vechi:1473

Adresa: Loc. Cluj-Napoca, Str Nic. Danu, Jud. Cluj

Nr. Crt	Nr. cadastral Nr. topografic	Suprafața* (mp)	Observații / Referințe
A1	Top: 6817/2	1.500	

B. Partea II. Proprietari și acte

Înscrieri privitoare la dreptul de proprietate și alte drepturi reale			Referințe
438 / 02/02/1974			
Decizie nr. 88/19.02.1973 emis de Consiliul Popular Jud. Cluj;			
B1	Intabulare, drept de PROPRIETATE, dobandit prin Lege, cota actuala 1/1, cota initiala 1/1		A1
	1) STATUL ROMÂN , în administrarea operativă a		
	2) MUNICIPIULUI CLUJ-NAPOCA		
	OBSERVATII: (provenita din conversia CF 1473)		
B2	Acest imobil neformând obiect de circulație publică se abnotează din această cf		A1
	OBSERVATII: (provenita din conversia CF 1473)		
177620 / 31/08/2020			
Act Administrativ nr. 506, din 22/07/2020 emis de CONSILIUL LOCAL CLUJ-NAPOCA; Inscris Sub Semnatura Privata nr. DOCUMENTE, din 31/08/2020 emis de NEAG GEORGE VIOREL; Act Administrativ nr. 357498/45/455, din 22/07/2020 emis de PRIMARIA CLUJ-NAPOCA;			
B3	Se notează diminuarea suprafeței imobilului cu numărul topografic 6817/2 de sub A1 de la suprafața de 2500 mp. - la suprafața de 1500 mp., iar diferența de suprafață de 1000 mp. se transcrie în CFE nouformată nr. 340673 Cluj-Napoca, în favoarea Municipiului Cluj-Napoca		A1

C. Partea III. SARCINI .

Înscrieri privind dezmembrămintele dreptului de proprietate, drepturi reale de garanție și sarcini	Referințe
NU SUNT	

Anexa Nr. 1 La Partea I

Teren

Nr cadastral	Suprafața (mp)*	Observații / Referințe
Top: 6817/2	1.500	

* Suprafața este determinată în planul de proiecție Stereo 70.

DETALII LINIARE IMOBIL

Date referitoare la teren

Nr Crt	Categorie folosință	Intra vilan	Suprafața (mp)	Tarla	Parcelă	Nr. topo	Observații / Referințe
1	faneata	DA	1.500	-	-	6817/2	

OFICIUL DE CADASTRU ȘI PUBLICITATE IMOBILIARĂ CLUJ
BIROUL DE CADASTRU ȘI PUBLICITATE IMOBILIARĂ CLUJ-NAPOCA

Nr. de înregistrare

CERERE DE RECEPȚIE ȘI ÎNSCRIERE

Subsemnatul (a) **Municipiul Cluj- Napoca** prin **Primar Emil Boc**, domiciliat (ă) în Municipiul Cluj-Napoca, str. Moșilor, nr. 1-3, CIF4305857, tel./fax.0264 596 030 e-mail: birouleidentastrazi@primariaclujnapoca.ro împuternicesc persoana juridică S.C. DAMAR CONSULT S.R.L., conform contract/angajament nr. 465804/10.04.2023, pentru înregistrarea documentației la OCPI și vă rog să dispuneți:

I. OBIECTUL RECEPȚIEI:**X** - prima înregistrare în sistemul integrat de cadastru și carte funciară

- recepție cadastrală și înființare carte funciară
- recepție cu alocare număr cadstral
- înființare carte funciară
- recepție cadastrală și înființare carte funciară pentru imobile situate în regiunile de carte funciară supuse Decretului-lege nr. 115/1938

☐ - actualizare informații cadastrale:

- înscriere construcții
- extindere/radiere construcții
- modificarea limitei de proprietate
- modificarea suprafeței imobilului
- actualizare categorii de folosință/destinații
- re poziționare
- alte informații tehnice cu privire la imobil

☐ - înregistrarea în planul cadastral a imobilelor situate în regiunile de carte funciară supuse Decretului- lege nr. 115/1938

- înregistrarea în planul cadastral
- înregistrarea în planul cadastral și efectuarea altor operațiuni
- înregistrarea în planul cadastral și înscriere construcție
- înregistrarea în planul cadastral și extindere/radiere construcție

☐ - documentația de identificare a amplasamentului imobilului situat pe un alt UAT☐ - documentație de atribuire număr cadastral☐ - documentație pentru dezlipire/alipire teren☐ - documentație de prima înregistrare UI☐ - documentație pentru apartamentare☐ - documentație pentru dezlipire/alipire UI☐ - documentație pentru re apartamentare☐ - documentație pentru supraetajare☐ - documentație pentru descrierea dezmembrămintelor dreptului de proprietate☐ - documentație pentru reconstituirea cărții funciare pierdute, distruse sau sustrase☐ - îndreptarea erorii materiale a persoanei autorizate.**II. OBIECTUL ÎNSCRIERII:****X** - intabularea *)☐ - înscrierea provizorie **)☐ - notarea ***)☐ - radierea ****)☐ - îndreptarea erorii materiale *****)**IMOBILUL: UAT CLUJ-NAPOCA**

Adresă imobil	Nr. CF/ Nr. cad (IE)
Localitate - Strada (Tarla) Număr (Parcelă) -Bloc Scara Etaj Ap.	
CLUJ-NAPOCA ALBIEI	

ACTUL JURIDIC care justifică cererea, anexat în original sau în copie legalizată: Extras de Carte Funciara(Copie), Hotarare a Consiliului Local Cluj-Napoca, Copie Monitorul Oficial.

Solicite comunicarea răspunsului:

- ☐ _ prin poștă; ☐ _ prin fax nr.;
- ☐ _ la sediul biroului teritorial; ☐ _ prin e-mail

X _ online în sistemul integrat de
cadastru și carte funciară

Persoana care păstrează originalul sau copia legalizată a înscrisurilor certificate în condițiile art. 28¹alin. (2) din Legea nr. 7/1996, republicată cu modificările și completările ulterioare*****), este:

MUNICIPIUL CLUJ-NAPOCA

(Se completează numele și prenumele solicitantului/deponentului.)

Semnătura proprietarului/persoanei interesate

Serviciu achitat cu chitanța nr... *****	Data

Prin semnarea prezentei cereri mă oblig să respect dispozițiile Legii nr. 190/2018 privind măsuri de punere în aplicare a Regulamentului (UE) 2016/679 al Parlamentului European și al Consiliului din 27 aprilie 2016 privind protecția persoanelor fizice în ceea ce privește prelucrarea datelor cu caracter personal și privind libera circulație a acestor date și de abrogare a Directivei 95/46/CE (Regulamentul general privind protecția datelor), cu modificările și completările ulterioare, în sensul nedivulgării informațiilor cu caracter personal despre care am luat cunoștință.

Notă: Oficiul de cadastru și publicitate imobiliară, instituție publică cu personalitate juridică aflată în subordinea Agenției Naționale de Cadastru și Publicitate Imobiliară, prelucrează date cu caracter personal furnizate de dumneavoastră: nume, prenume, serie și număr act de identitate, cod numeric personal, adresa poștală etc. Datele cu caracter personal sunt prelucrate de către operator în vederea îndeplinirii competențelor legale privind evidențele de cadastru și carte funciară și pot fi comunicate numai destinatarilor abilitați prin acte normative (Codul civil, Codul de procedură civilă, Codul fiscal, alte legi speciale), inclusiv organelor de poliție, parchetelor, instanțelor sau altor autorități publice, în condițiile legii. În acest sens vă informăm și vă asigurăm că am luat măsuri tehnice și organizatorice adecvate pentru protejarea datelor dumneavoastră prevăzute de Regulamentul (UE) 2016/679 al Parlamentului European și al Consiliului din 27 aprilie 2016 privind protecția persoanelor fizice în ceea ce privește prelucrarea datelor cu caracter personal și privind libera circulație a acestor date și de abrogare a Directivei 95/46/CE (Regulamentul general privind protecția datelor), dar și pentru orice alte informații suplimentare legate de protecția datelor cu caracter personal, vă puteți adresa responsabilului cu protecția datelor, la adresa vpd_cluj@ancpi.ro, formulând o cerere scrisă datată și semnată sau la telefon: 0264 431666, 0264- 554165, 0364 101253.

*) Drept de proprietate, uz, uzufruct, abitație, servitute, concesiune, ipotecă, privilegiu etc

**) Act sub condiție suspensivă, hotărâre judecătorească nedefinitivă

***) Incapacitate, locațiunea, preemțiunea, promisiunea de înstrăinare, schimbarea rangului ipotecii, acțiuni în justiție asupra imobilului în cauză, orice alte fapte sau drepturi personale, etc.


****) Drepturi reale, ipotecă, privilegiu.

*****) Se va completa una din variantele de comunicare

*****) Se va menționa eroarea materială

*****) Se completează cu datele corespunzătoare responsabilului cu protecția datelor desemnat la nivelul fiecărui OCPI

*****) Mențiunea nu este obligatorie pentru actele autentice instrumentate de biroul notarial deponent care au termen de păstrare permanent.

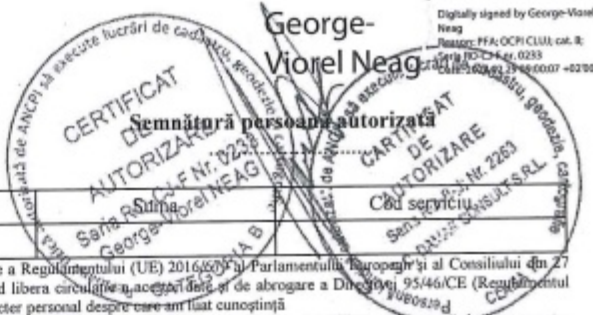

OFICIUL DE CADASTRU ȘI PUBLICITATE IMOBILIARĂ CLUJ
BIROUL DE CADASTRU ȘI PUBLICITATE IMOBILIARĂ CLUJ-NAPOCA

DECLARAȚIE

Subsemnatul (a) **MUNICIPIUL CLUJ-NAPOCA** prin Primar **EMIL BOC**, domiciliat(ă) în Municipiul Cluj-Napoca, str. Mitor, nr. 1-3, CIF 4305857, tel./fax 0264 596 030, prin prezenta declar pe propria răspundere, în calitate de proprietar/posesor/deținător/reprezentant legal al imobilului situat în Municipiul Cluj-Napoca, strada Albiei, județul Cluj, sub sancțiunile prevăzute de Codul penal, cu privire la falsul în declarații, că:

X am indicat persoanei autorizate limitele și vecinii imobilului, în vederea întocmirii documentației cadastrale;

X am fost informat(ă) și solicit înscrierea în evidențele de cadastru și carte funciară a suprafeței rezultate din măsurători de **1366 mp**, comunicată de persoana autorizată;

☐ am fost informat(ă) și sunt de acord cu poziționarea incertă a imobilului și a consecințelor ce decurg din acest lucru;

☐ am adus la cunoștința tuturor proprietarilor informațiile mai sus menționate, aceștia fiind de acord cu întocmirea documentației și înregistrarea ei la OCPI;


X imobilul nu se află în litigiu/se află în litigiu cu imobilul ID, nr. dosar, instanța, obiect

Îmi asum întreaga răspundere pentru punerea la dispoziția persoanei autorizate S.C. DAMAR CONSULT S.R.L. /autorizație clasa III, serie RO-B-J nr. 2263, a următoarelor acte doveditoare ale dreptului de proprietate: extras de Carte Funciară, Hotărâre de Consiliu Local, în vederea identificării limitelor bunului imobil măsurat, pentru executarea documentației cadastrale, participând la măsurătoare.

Data:

**Proprietar/posesor/deținător/
—reprezentant legal**

.....
(semnătură)

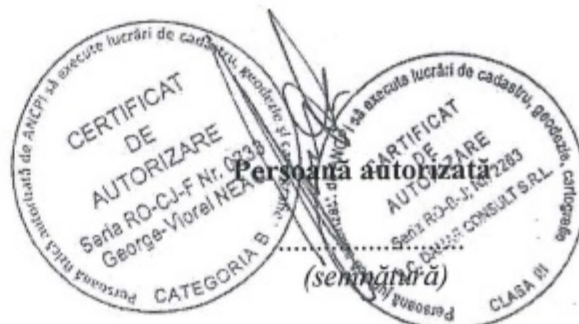


Prin semnarea prezentei cereri mă oblig să respect dispozițiile Legii nr. 190/2018 privind măsuri de punere în aplicare a Regulamentului (UE) 2016/679 al Parlamentului European și al Consiliului din 27 aprilie 2016 privind protecția persoanelor fizice în ceea ce privește prelucrarea datelor cu caracter personal și privind libera circulație a acestor date și de abrogare a Directivei 95/46/CE (Regulamentul general privind protecția datelor), cu modificările și completările ulterioare, în sensul nedivulgării informațiilor cu caracter personal despre care am luat cunoștință

Notă: Oficiul de cadastru și publicitate imobiliară, instituție publică cu personalitate juridică aflată în subordinea Agenției Naționale de Cadastru și Publicitate Imobiliară, prelucrează date cu caracter personal furnizate de dumneavoastră: nume, prenume, serie și număr act de identitate, cod numeric personal, adresa poștală etc. Datele cu caracter personal sunt prelucrate de către operator în vederea îndeplinirii competențelor legale privind evidențele de cadastru și carte funciară și pot fi comunicate numai destinatarilor abilitați prin acte normative (Codul civil, Codul de procedură civilă, Codul fiscal, alte legi speciale), inclusiv organelor de poliție, parchetelor, instanțelor sau altor autorități publice, în condițiile legii. În acest sens vă informăm și vă asigurăm că am luat măsuri tehnice și organizatorice adecvate pentru protejarea datelor dumneavoastră. În exercitarea drepturilor dumneavoastră prevăzute de Regulamentul (UE) 2016/679 al Parlamentului European și al Consiliului din 27 aprilie 2016 privind protecția persoanelor fizice în ceea ce privește prelucrarea datelor cu caracter personal și privind libera circulație a acestor date și de abrogare a Directivei 95/46/CE (Regulamentul general privind protecția datelor), dar și pentru orice alte informații suplimentare legate de protecția datelor cu caracter personal, vă puteți adresa responsabilului cu protecția datelor, la adresa rdp_cluj@ancpi.ro, formulând o cerere scrisă datată și semnată sau la telefon: 0264 431666, 0264- 554165, 0364 101253.

PLAN DE IDENTIFICARE - CARTE FUNCARĂ

Scara 1: 2000

Strada ALBIEI
intravilan, U.A.T. Cluj-Napoca,
L-34-48-C-a-4-II

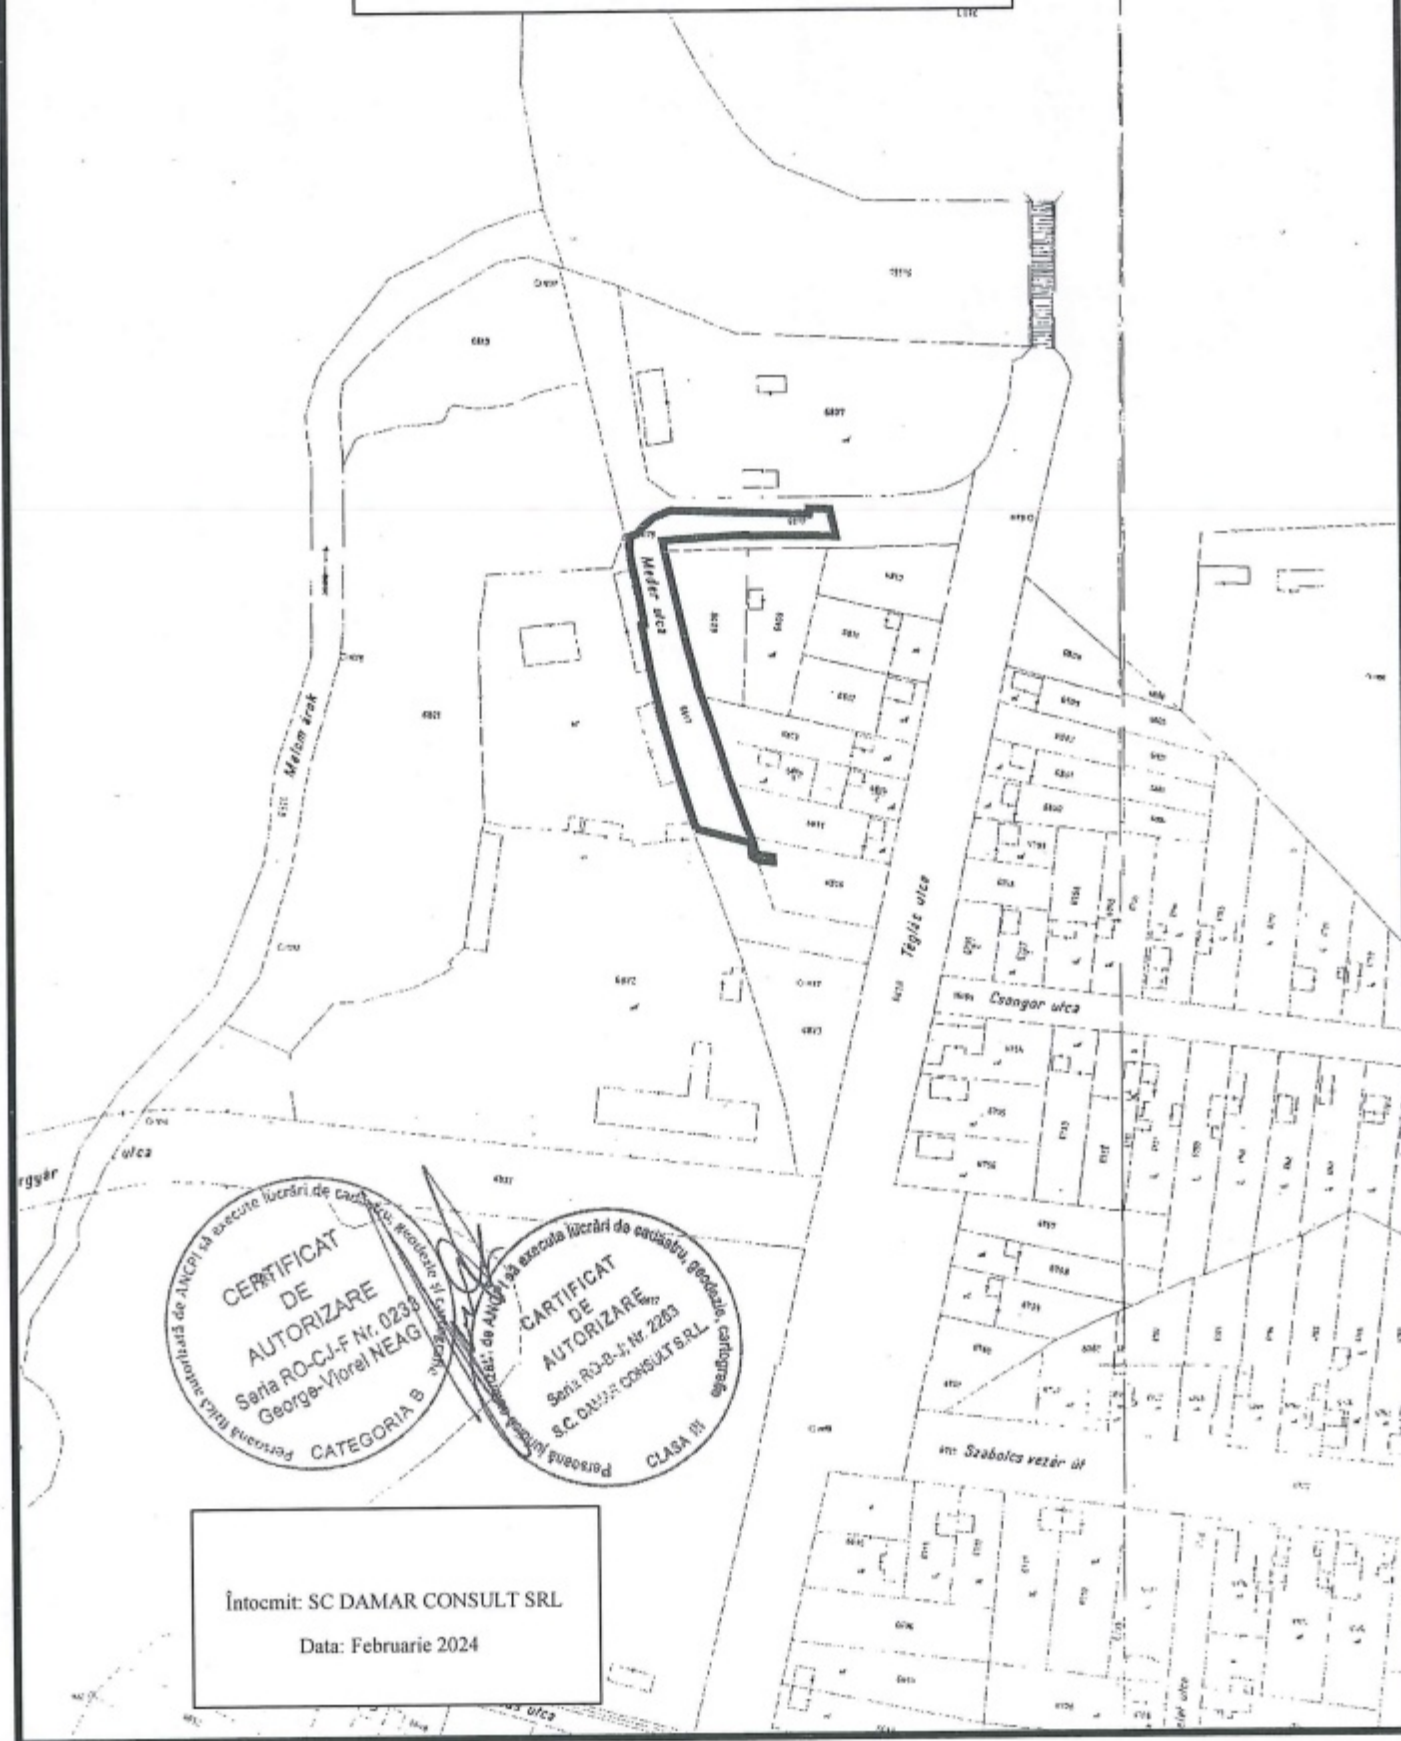

CERTIFICAT
DE
AUTORIZARE
Senta RO-CJ-F Nr. 0238
George-Viorel NEAG
CATEGORIA B

CERTIFICAT
DE
AUTORIZARE
Senta RO-B-I Nr. 2203
S.C. DAMAR CONSULT SRL
CLASA III

Întocmit: SC DAMAR CONSULT SRL

Data: Februarie 2024

- Scopul prezentei documentații este înscrierea în cartea funciară a suprafeței de 1366m² aferente străzii Albiei, conform situației actuale și reale din teren, prin diminuarea/sistarea unor suprafețe din cărțile funciare vechi, astfel:

După diminuarea suprafețelor din cărțile funciare identificate și crearea unui imobil nou, conform situației prezentate în tabelul de mai sus, diferența de suprafață rămasă se va reinscrie în cărțile funciare vechi.

- În faza de documentare pentru efectuarea lucrării s-au desfășurat următoarele operațiuni:

- studierea documentelor puse la dispoziție de către solicitant

- identificarea limitei imobilului supus operațiunii de înregistrare pe planul parcelar de carte funciară cu numerotare topografică – PLAN CF 1941.

- au fost verificate punctele de pe limita comună a imobilului pentru care s-a întocmit documentația cadastrală cu imobilele limitrofe și s-a constatat că imobilul studiat nu se suprapune cu imobilele înregistrate deja în sistemul de cadastru.

Menționăm că punctele determinate anterior pentru imobilele cu nr. cad. 6457/1, 264525, 338396, 252063 nu au putut fi utilizate ca și limita comună cu imobilul din documentația prezentă întrucât acestea nu sunt corect determinate raportat la împrejuririle existente în teren, materializate prin elemente stabile în timp. În concluzie au fost utilizate și reprezentate punctele determinate conform planului de amplasament și delimitare anexat.

Imobilul este teren cu categoria de folosință „drum” situat în intravilanul municipiului Cluj-Napoca, județul Cluj.

Raportarea în sistemul de proiecție stereografică 1970 pe nomenclatura specifică scării 1: 5000 identifică imobilul pe indicativul L-34-48-C-a-4-II.

pe indicativul L-34-48-C-4-a-II.

Între punctele de contur imobilul este delimitat astfel: neîmprejmuit – 1-2...-8-9; gard din plasă de sârmă – 9-10...13-14; gard metalic cu soclu din beton – 14-15-16-17; calcan și gard metalic – 17-18...-23-24; gard din plasă de sârmă – 24-25-26-27-28; strada Fabricii (cad 340673) – 28-29; gard din plasă de sârmă –29-30-31-32; soclu din beton și gard metalic – 32-33-34; gard din lemn – 34-35-36-37; soclu din beton și gard metalic – 37-38-...46-47; neîmprejmuit – 47-48-49-50-51; strada Fabricii (cad 340673) – 51-1.

6. Operatiuni de specialitate realizate:

- metodele și aparatura folosite la măsurători:** Punctele de contur ale imobilului studiat au fost determinate prin ridicare planimetrică cu stația totală Leica TS 06 Plus cu precizia de 2^{ca}, prin metoda drumuirii cu radieri și sistem GPS cu dublă frecvență model HI TARGET V30 utilizând metoda real time kinematic (metoda cinematică în timp real) prin conectarea la rețeaua ROMPOS, stația de referință Cluj-Napoca.


- calculul suprafețelor: s-a făcut analitic, din coordonatele punctelor de contur rezultate în urma prelucrării operațiunilor de teren;

- preciziile obținute: în mod RTK:

- precizia de poziționare în plan orizontal = $2\text{-}3\text{cm} \pm 1\text{ppm RMS}$
- precizia de poziționare în plan vertical = $3\text{-}5\text{cm} \pm 1\text{ppm RMS}$

Data întocmirii
Februarie 2024



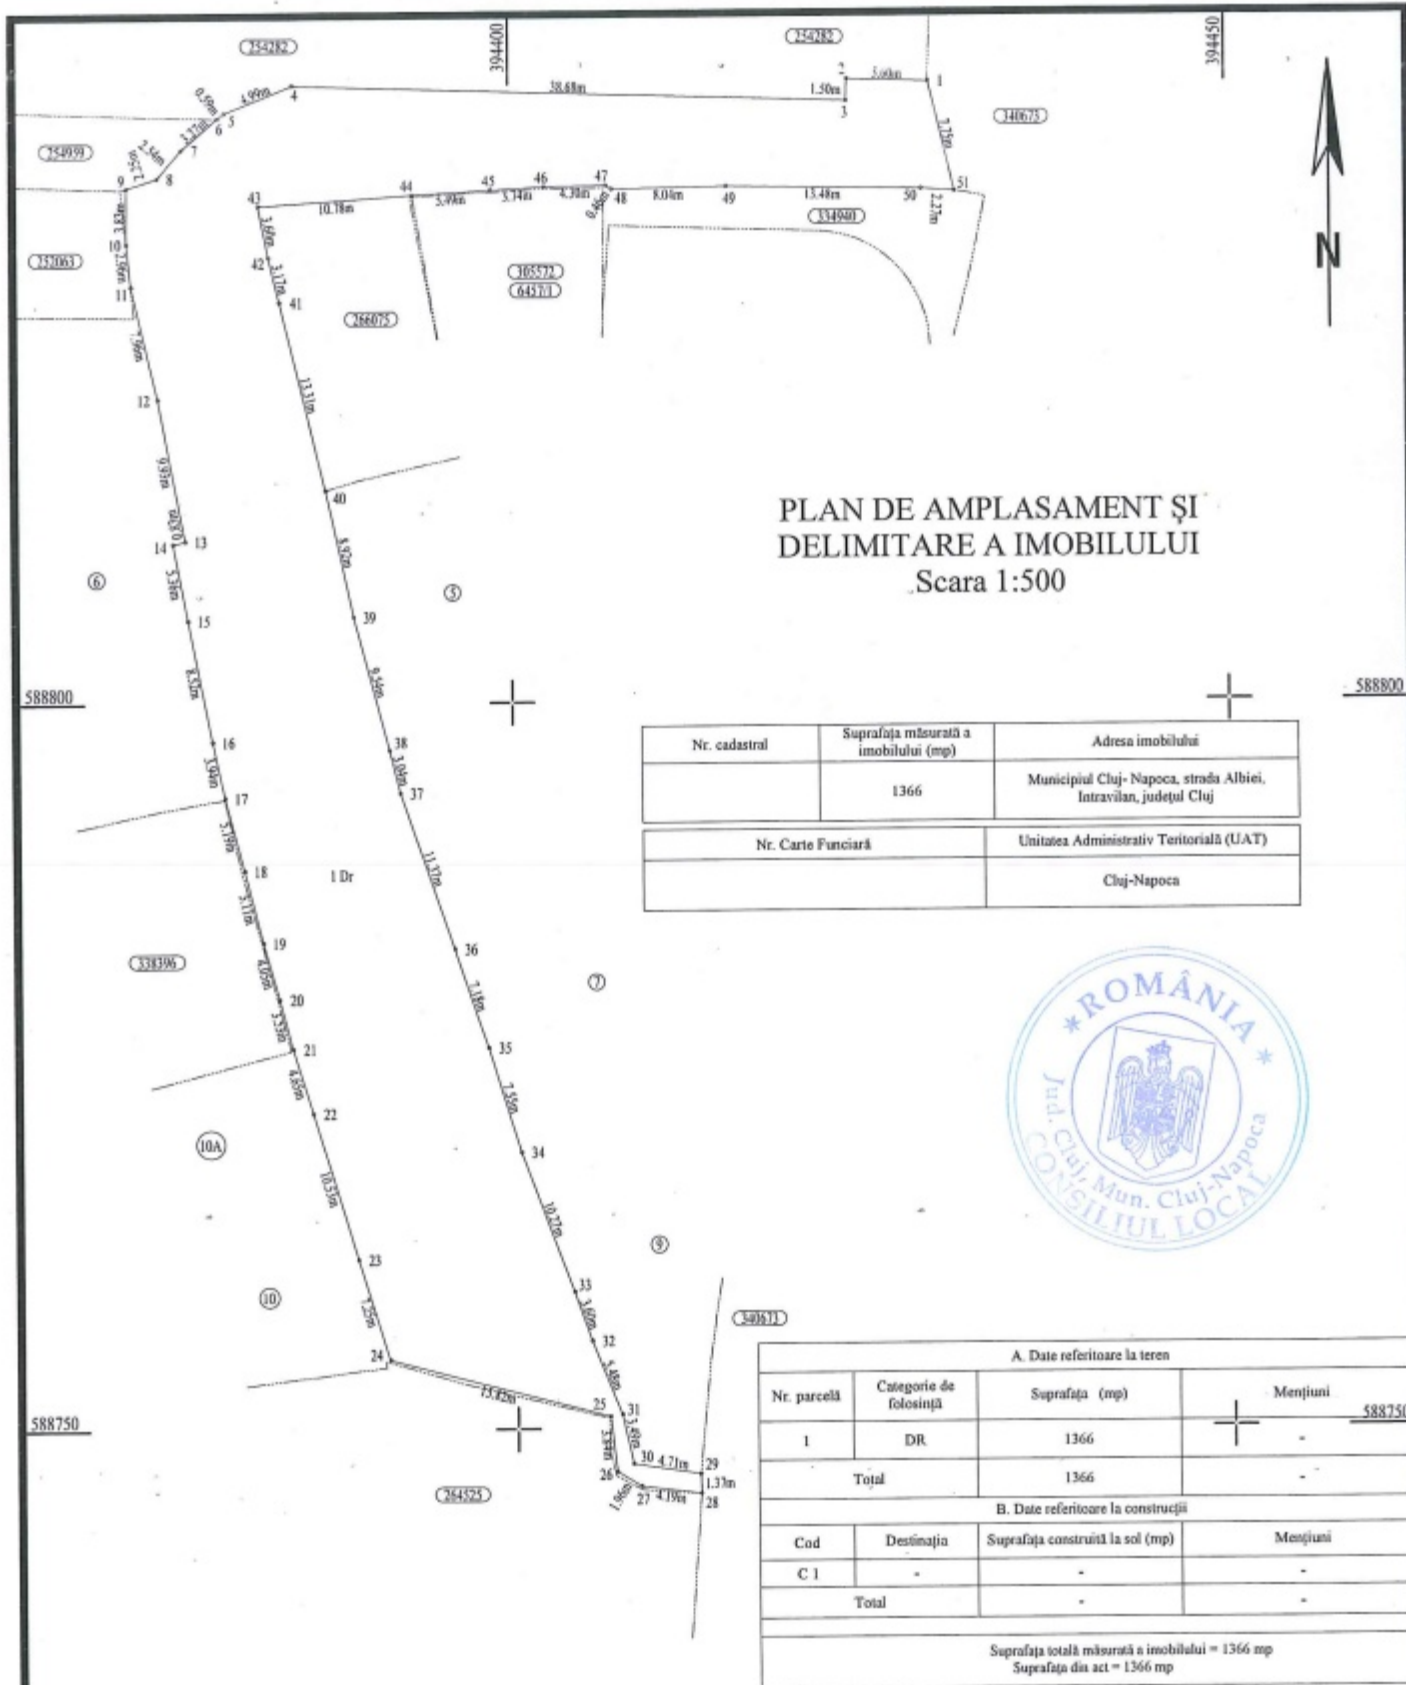

Executant: SC DAMAR CONSULT SRL
Aut. Seria RO-B-F Nr. 2263

CERTIFICAT DE AUTORIZARE
Seria RO-CJ-F Nr. 0238
George-Viorel NEAG
CATEGORIA B

CERTIFICAT DE AUTORIZARE
Seria RO-B-F Nr. 2263
S.C. DAMAR CONSULT SRL
CLASA III

Inspector

Confirm introducerea imobilului în baza de date integrată și atribuirea numărului cadastral

Anexa la Hotărârea nr. 504/2024 cuprinsă în 11 pagini

Semnătura
Data: 394450