

CONSILIUL LOCAL AL MUNICIPIULUI
CLUJ-NAPOCA

HOTĂRÂRE

privind însușirea Documentației tehnice
pentru înscrierea imobilului str. Eugen Ionesco, din municipiul Cluj-Napoca,
în sistemul integrat de cadastru și carte funciară

Consiliul local al municipiului Cluj-Napoca întrunit în ședință ordinară,

Examinând proiectul de hotărâre privind însușirea Documentației tehnice pentru înscrierea imobilului str. Eugen Ionesco, din municipiul Cluj-Napoca, în sistemul integrat de cadastru și carte funciară - proiect din inițiativa primarului;

Reținând Referatul de aprobare nr. 634894/1 din 12.08.2024 al primarului municipiului Cluj-Napoca, în calitate de inițiator;

Analizând Raportul de specialitate nr. 635188/45/455 din 12.08.2024 al Direcției Patrimoniul municipiului și evidența proprietății, al Direcției Economice și al Direcției Juridice, prin care se propune însușirea Documentației tehnice pentru înscrierea imobilului str. Eugen Ionesco, din municipiul Cluj-Napoca, în sistemul integrat de cadastru și carte funciară;

Văzând avizul comisiei de specialitate;

Luând în considerare prevederile art. 87 alin. (5), art. 129 alin. (2), art. 286 alin. (1) și (4), art. 289 alin. (2) și (3) din Ordonanța de Urgență a Guvernului nr. 57/2019 privind Codul administrativ, cu modificările și completările ulterioare, ale art. 5 din Anexa la Hotărârea Guvernului nr. 392/2020 privind Normele tehnice pentru întocmirea inventarului bunurilor care alcătuiesc domeniul public și privat al comunelor, al orașelor, al municipiilor și al județelor, ale art. 10 alin. (2), art. 41 alin. (5) din Legea nr. 7/1996 a cadastrului și publicității imobiliare, cu modificările și completările ulterioare, ale art. 18 lit. a), art. 76 alin. (4), art. 108 alin. (1), (2) din Ordinul nr. 600/2023 al Directorului General al Agenției Naționale de Cadastru și Publicitate Imobiliară, cu modificările și completările ulterioare, ale art. 8 alin. (1) lit. c) din Ordonanța Guvernului nr. 43/1997 privind regimul drumurilor, precum și ale Hotărârii Guvernului nr. 193/2006, Anexa 1¹, poziția nr. 1275;

Potrivit dispozițiilor art. 129, 133 alin. (1), 139 și 196 din Ordonanța de Urgență a Guvernului nr. 57/2019 privind Codul administrativ, cu modificările și completările ulterioare,

HOTĂRĂȘTE:

Art. 1 Se aprobă înscrierea în Cartea funciară nouă, în favoarea Municipiului Cluj-Napoca, a imobilului str. Eugen Ionesco, cu suprafața măsurată de 23020 mp., provenind din C.F. nr. 308148 Cluj-Napoca, nr. top. 12844, cu destinație drum, domeniul public, în baza Ordonanței Guvernului nr. 43/1997 privind regimul drumurilor, republicată, art. 8 alin. (1): „Drumurile de interes local aparțin proprietății publice a unității administrative pe teritoriul căreia se află (...)”.

Art. 2. Se însușește Documentația tehnică de înscriere în Cartea funciară nouă, a imobilului str. Eugen Ionesco, din municipiul Cluj-Napoca, întocmită de S.C. Black Light S.R.L., Persoana Juridică Autorizată A.N.C.P.I., ce se constituie în Anexă, care face parte integrantă din prezenta hotărâre.

Art. 3. Comisia specială de inventariere a domeniului public al municipiului Cluj-Napoca, reglementată de art. 289 alin. (2) și (3) din Ordonanța de Urgență a Guvernului nr. 57/2019 privind Codul administrativ, cu modificările și completările ulterioare și de art. 5 din Anexa la Hotărârea Guvernului nr. 392/2020 privind Normele tehnice pentru întocmirea inventarului bunurilor care alcătuiesc domeniul public și privat al comunelor, al orașelor, al municipiilor și al județelor, va asigura actualizarea Inventarului bunurilor care aparțin domeniului public al municipiului Cluj-Napoca, cu imobilul ce face obiectul prezentei hotărâri.

Art. 4. Cu îndeplinirea prevederilor hotărârii se încredințează Direcția Patrimoniul municipiului și evidența proprietății, Direcția Economică, Direcția Tehnică, Direcția Ecologie urbană și spații verzi și Direcția Generală de Urbanism.

Președinte de ședință,
Jr. Oláh Emese



Contrasemnează
Secretarul general al municipiului,
Jr. Aurora Roșca



BLACK LIGHT
trusted since 1992



Proiect nr. 3320/2022

„Documentație pentru primă înscriere str. Eugen Ionesco, UAT Cluj Napoca ”

Iunie 2024



Timișoara, Strada Virtuții, nr. 1, cod 300126, tel.: 0356 808 870, fax: 0356 808 871;
Cluj-Napoca, Strada Sarmisegetuza, nr. 18, cod 400592, tel.: 0364409098, fax: 0264484982;
București, str. Piața Montreal, nr. 10, clădirea WTC, intrarea F, etaj 1, sect. 1, tel.: 0745252583;

office@blacklight.ro
www.blacklight.ro
BL-5.5.3.-PS.01



MONITORUL OFICIAL

AL

ROMÂNIEI

ul 174 (XVIII) — Nr. 248 bis

PARTEA I
LEGI, DECRETE, HOTĂRĂRI ȘI ALTE ACTE

Luni, 20 martie 2006

SUMAR

Pagina

Anexa nr. 11 la Hotărârea Guvernului nr. 193/2006
pentru modificarea și completarea Hotărârii
Guvernului nr. 969/2002 privind alegerea
domeniului public al Județului Cluj, precum și al
municipiilor, orașelor și comunelor din Județul Cluj,
cu excepția municipiului Cluj-Napoca 3-447

HOTĂRĂRI ALE GUVERNULUI ROMÂN

GUVERNUL ROMÂNIEI

HOTĂRÂRE

pentru modificarea și completarea Hotărârii Guvernului nr. 969/2002 privind atestarea domeniului public al județului Cluj, precum și al municipiilor, orașelor și comunelor din județul Cluj, cu excepția municipiului Cluj-Napoca*)

În temeiul art. 108 din Constituția României, republicată,

Guvernul României adoptă prezenta hotărâre.

Articol unic. — Hotărârea Guvernului nr. 969/2002 privind atestarea domeniului public al județului Cluj, precum și al municipiilor, orașelor și comunelor din județul Cluj, cu excepția municipiului Cluj-Napoca, publicată în Monitorul Oficial al României, Partea I, nr. 684 și 684 bis din 17 septembrie 2002, cu modificările ulterioare, se modifică și se completează după cum urmează:

1. Titlul hotărârii va avea următorul cuprins:

„HOTĂRÂRE
privind atestarea domeniului public al județului Cluj,
precum și al municipiilor, orașelor și comunelor
din județul Cluj”

2. Articolul unic va avea următorul cuprins:
„Articol unic. — Se atestă apartenența public al județului Cluj, precum și al municipiilor și comunelor din județul Cluj a bunurilor și anexele nr. 1—80 care fac parte integrantă din hotărâre.”

3. După anexa nr. 1 se introduce o nouă anexă nr. 11, cu titlul „Inventarul bunurilor din domeniul public al municipiului Cluj-Napoca” și conținutul prevăzut în anexa la prezenta hotărâre.

PRIM-MINISTRU
CĂLIN POPESCU-ȚĂRICEANU

Contrasemnează:

p. Ministrul administrației și internelor
Paul Victor Dobre,
secretar de stat

Ministrul finanțelor publice,
Sebastian Teodor Gheorghe Vlădescu

București, 9 februarie 2006.
Nr. 193.

*) Hotărârea Guvernului nr. 193/2006 a fost publicată în Monitorul Oficial al României, Partea I, nr. 248 din 20 martie 2006 și în acest număr bis.

0	1	2	3	4	5	6
			Număr morminte - 5.000			
			TOTAL			1,844,713.76
11.2 TERENURI CIMITIRE						
999	800030	Cimitirul Central	Adresa - str. Avram Iancu nr.26			
			Suprafata - 219.500 mp			
1000	800031	Cimitirul Crișan	Adresa - str. Mecanicilor nr.22	1585 extlns 1919	20,335,097.15	Municipiul Cluj - Napoca
			Suprafata - 16.900 mp	1587	1,483,260.17	Municipiul Cluj - Napoca
1001	800033	Cimitirul Chinteni	Adresa - str. Pompeiului FN		4,856,433.70	Municipiul Cluj - Napoca
			Suprafata - 60.000 mp			
1002	803771	Cimitirul Mănăștur	Adresa - str. Govora F.N.		10,491,915.44	Municipiul Cluj - Napoca
			Vechi/Carter Zorilor, varlană Mănăștur			
1003	803772	Cimitirul Eroilor	Suprafata - 119.543 mp			
			Vecini: Calea Turzii, cimitirul Evreiesc,			
			Cimitirul Central		694,821.09	Municipiul Cluj - Napoca
			Suprafata - 7.500 mp			
		TOTAL			37,861,527.55	
		TOTAL CIMITIRE			39,706,241.31	

12. DRUMURILE COMUNALE, VICINALE ȘI STRĂZILE

			Suprafata totală (mp)			
1004	1.3.7.	11 Octombrie	1,890		5,140.80	Municipiul Cluj - Napoca
1005	1.3.7.	13 Septembrie	1,720		101,996.00	Municipiul Cluj - Napoca
1006	1.3.7.	16 Februarie	2,012		2,414.40	Municipiul Cluj - Napoca
1007	1.3.7.	A.E.Baconsky				Municipiul Cluj - Napoca
1008	1.3.7.	Abrudului	2,900		147,900.00	Municipiul Cluj - Napoca
1009	1.3.7.	Academician David Prodan	1,040		30,836.00	Municipiul Cluj - Napoca
1010	1.3.7.	Actorului	3,903		231,447.90	Municipiul Cluj - Napoca
1011	1.3.7.	Adv. Endre	4,686		341,831.30	Municipiul Cluj - Napoca
1012	1.3.7.	Agricultorilor	2,208		130,934.40	Municipiul Cluj - Napoca
1013	1.3.7.	Agromorilor	2,208		130,934.40	Municipiul Cluj - Napoca
1014	1.3.7.	Aludului	5,460		6,552.00	Municipiul Cluj - Napoca
1015	1.3.7.	Alba Iulia	1,895		112,373.50	Municipiul Cluj - Napoca
1016	1.3.7.	Albac	5,240		310,732.00	Municipiul Cluj - Napoca
1017	1.3.7.	Albert Einstein	2,267		134,433.10	Municipiul Cluj - Napoca
1018	1.3.7.	Albiel	2,450		2,940.00	Municipiul Cluj - Napoca
1019	1.3.7.	Aleșd	1,440		1,728.00	Municipiul Cluj - Napoca
1020	1.3.7.	Alexandru Bohățel	4,650		275,745.00	Municipiul Cluj - Napoca
1021	1.3.7.	Alexandru Borza	3,500		4,200.00	Municipiul Cluj - Napoca
1022	1.3.7.	Alexandru Clura	287		17,019.10	Municipiul Cluj - Napoca
1023	1.3.7.	Alexandru D. Xenopol	2,642		3,170.40	Municipiul Cluj - Napoca
1024	1.3.7.	Alexandru Davila	1,778		2,133.60	Municipiul Cluj - Napoca
1025	1.3.7.	Alexandru Donici	1,125		1,350.00	Municipiul Cluj - Napoca
1026	1.3.7.	Alexandru Macedonski				Municipiul Cluj - Napoca
1027	1.3.7.	Alexandru Odobescu	3,674		4,408.80	Municipiul Cluj - Napoca
1028	1.3.7.	Alexandru Sahia	2,765		3,318.00	Municipiul Cluj - Napoca
1029	1.3.7.	Alexandru Valda Voevod	21,223		1,258,523.90	Municipiul Cluj - Napoca
1030	1.3.7.	Alexandru Vlahuță	11,280		668,904.00	Municipiul Cluj - Napoca
1031	1.3.7.	Almeșului	3,968		202,368.00	Municipiul Cluj - Napoca
1032	1.3.7.	Alunului	630		756.00	Municipiul Cluj - Napoca
1033	1.3.7.	Alverna	5,600		332,080.00	Municipiul Cluj - Napoca
1034	1.3.7.	Amos Frâncu	1,830		108,519.00	Municipiul Cluj - Napoca
1035	1.3.7.	Ana Ipătescu	480		24,480.00	Municipiul Cluj - Napoca
1036	1.3.7.	Anatole France	4,410		261,513.00	Municipiul Cluj - Napoca
1037	1.3.7.	Andrei Mureșanu	6,000		355,800.00	Municipiul Cluj - Napoca
1038	1.3.7.	Andrei Șaguna	2,370		140,541.00	Municipiul Cluj - Napoca
1039	1.3.7.	Anghel Saligny	900		45,900.00	Municipiul Cluj - Napoca
1040	1.3.7.	Anina	12,775		15,330.00	Municipiul Cluj - Napoca
1041	1.3.7.	Anton Pann	3,565		211,404.50	Municipiul Cluj - Napoca

0	1	2	3	5	6
1222	1.3.7.			1,260	Municipiul Cluj - Napoca
1223	1.3.7.			1,944	Municipiul Cluj - Napoca
1224	1.3.7.			1,384	Municipiul Cluj - Napoca
1225	1.3.7.			1,248	Municipiul Cluj - Napoca
1226	1.3.7.			1,260	Municipiul Cluj - Napoca
1227	1.3.7.			4,464	Municipiul Cluj - Napoca
1228	1.3.7.			4,330	Municipiul Cluj - Napoca
1229	1.3.7.			16,230	Municipiul Cluj - Napoca
1230	1.3.7.			1,183	Municipiul Cluj - Napoca
1231	1.3.7.			1,680	Municipiul Cluj - Napoca
1232	1.3.7.			2,273	Municipiul Cluj - Napoca
1233	1.3.7.			13,200	Municipiul Cluj - Napoca
1234	1.3.7.			1,702	Municipiul Cluj - Napoca
1235	1.3.7.			4,200	Municipiul Cluj - Napoca
1236	1.3.7.			2,430	Municipiul Cluj - Napoca
1237	1.3.7.			4,515	Municipiul Cluj - Napoca
1238	1.3.7.			1,180	Municipiul Cluj - Napoca
1239	1.3.7.			7,483	Municipiul Cluj - Napoca
1240	1.3.7.			3,380	Municipiul Cluj - Napoca
1241	1.3.7.			3,130	Municipiul Cluj - Napoca
1242	1.3.7.			5,810	Municipiul Cluj - Napoca
1243	1.3.7.			1,409	Municipiul Cluj - Napoca
1244	1.3.7.			2,920	Municipiul Cluj - Napoca
1245	1.3.7.			25,850	Municipiul Cluj - Napoca
1246	1.3.7.			3,240	Municipiul Cluj - Napoca
1247	1.3.7.			1,920	Municipiul Cluj - Napoca
1248	1.3.7.			1,650	Municipiul Cluj - Napoca
1249	1.3.7.			3,520	Municipiul Cluj - Napoca
1250	1.3.7.			1,500	Municipiul Cluj - Napoca
1251	1.3.7.			1,545	Municipiul Cluj - Napoca
1252	1.3.7.			3,500	Municipiul Cluj - Napoca
1253	1.3.7.			8,088	Municipiul Cluj - Napoca
1254	1.3.7.			3,150	Municipiul Cluj - Napoca
1255	1.3.7.			1,510	Municipiul Cluj - Napoca
1256	1.3.7.			5,580	Municipiul Cluj - Napoca
1257	1.3.7.			3,016	Municipiul Cluj - Napoca
1258	1.3.7.			1,800	Municipiul Cluj - Napoca
1259	1.3.7.			3,674	Municipiul Cluj - Napoca
1260	1.3.7.			6,380	Municipiul Cluj - Napoca
1261	1.3.7.			1,259	Municipiul Cluj - Napoca
1262	1.3.7.			1,050	Municipiul Cluj - Napoca
1263	1.3.7.			1,760	Municipiul Cluj - Napoca
1264	1.3.7.			2,036	Municipiul Cluj - Napoca
1265	1.3.7.			1,620	Municipiul Cluj - Napoca
1266	1.3.7.			2,305	Municipiul Cluj - Napoca
1267	1.3.7.			34,918	Municipiul Cluj - Napoca
1268	1.3.7.			1,643	Municipiul Cluj - Napoca
1269	1.3.7.			13,260	Municipiul Cluj - Napoca
1270	1.3.7.			27,220	Municipiul Cluj - Napoca
1271	1.3.7.			2,792	Municipiul Cluj - Napoca
1272	1.3.7.				
1273	1.3.7.				
Oficiul de Cadastru și Publicitate Imobiliară CLUJ
Biroul de Cadastru și Publicitate Imobiliară Cluj-Napoca

EXTRAS DE CARTE FUNCİARĂ PENTRU INFORMARE

Carte Funciară Nr. 308148 Cluj-Napoca

Nr. cerere	152955
Ziua	24
Luna	07
Anul	2024

Cod verificare
100171262368



A. Partea I. Descrierea imobilului

TEREN

Nr. CF vechi:1473

Adresa: Loc. Cluj-Napoca, Jud. Cluj

Nr. Crt	Nr. cadastral Nr. topografic	Suprafața* (mp)	Observații / Referințe
A1	Top: 12844	26.545	Drum Deasupra Hajongardului

B. Partea II. Proprietari și acte

Înscrieri privitoare la dreptul de proprietate și alte drepturi reale		Referințe
3640 / 08/03/1938		
Act nr. în locul imobilelor vechi din CF 3016, 3481, 5026, 6081, 10840 Cluj și din CF 1671, 2072, 2707, înlocuite se înscriu imobilele noi distribuite prin comasatie și prevăzute la transformare;		
B1	Intabulare, drept de PROPRIETATE se înscriu imobilele noi distribuite prin comasatie și prevăzute la transformare, dobandit prin Lege, cota actuala 1/1 1) MUNICIPIUL CLUJ OBSERVATII: (provenita din conversia CF 1473)	A1
B2	Totodata acest imobil se abnotează din aceasta carte funciară neformand obiect de circulație publică OBSERVATII: (provenita din conversia CF 1473)	A1

C. Partea III. SARCINI .

Înscrieri privind dezmembrămintele dreptului de proprietate, drepturi reale de garanție și sarcini	Referințe
NU SUNT	

Anexa Nr. 1 La Partea I**Teren**

Nr cadastral	Suprafața (mp)*	Observații / Referințe
Top: 12844	26.545	Drum Deasupra Hajongardului

* Suprafața este determinată în planul de proiecție Stereo 70.

DETALII LINIARE IMOBIL

Date referitoare la teren

Nr Crt	Categorie folosință	Intra vilan	Suprafața (mp)	Tarla	Parcelă	Nr. topo	Observații / Referințe
1	drum	-	26.545	-	-	12844	Drum Deasupra Hajongardului

Extrasul de carte funciară generat prin sistemul informatic integrat al ANCPI conține informațiile din cartea funciară active la data generării. Acesta este valabil în condițiile prevăzute de art. 7 din Legea nr. 455/2001, coroborat cu art. 3 din O.U.G. nr. 41/2016, exclusiv în mediul electronic, pentru activități și procese administrative prevăzute de legislația în vigoare. Valabilitatea poate fi extinsă și în forma fizică a documentului, fără semnătură olografă, cu acceptul expres sau procedural al instituției publice ori entității care a solicitat prezentarea acestui extras.

Verificarea corectitudinii și realității informațiilor conținute de document se poate face la adresa **www.ancpi.ro/verificare**, folosind codul de verificare online disponibil în antet. Codul de verificare este valabil 30 de zile calendaristice de la momentul generării documentului.

Data și ora generării,

24/07/2024, 10:05

OFICIUL DE CADASTRU ȘI PUBLICITATE IMOBILIARĂ CLUJ
BIROUL DE CADASTRU ȘI PUBLICITATE IMOBILIARĂ CLUJ-NAPOCA

Nr. de înregistrare/.....

CERERE DE RECEPȚIE ȘI ÎNSCRIERE

Subscrisa **MUNICIPIUL CLUJ - NAPOCA**, cu sediul în mun. Cluj-Napoca, str. Moșilor, nr. 3, identificată prin cod fiscal 4305857, împuternicesc persoana fizică/ juridică SC BLACK LIGHT SRL, conform contrac/angajament Acord Cadru nr. 420749/02.09.2020, pentru înregistrarea documentației la OCPI și vă rog să dispuneți:

I. OBIECTUL RECEPȚIEI:

☒ - prima înregistrare în sistemul integrat de cadastru și carte funciară

☐ - recepție cadastrală și înființare carte funciară

☐ - recepție cu alocare număr cadastral

☐ - înființare carte funciară

☒ - recepție cadastrală și înființare carte funciară pentru imobile situate în regiunile de carte funciară supuse Decretului-lege nr. 115/1938

☐ - actualizare informații cadastrale:

☐ - înscriere construcții

☐ - extindere/ radiere construcții

☐ - modificarea limitei de proprietate

☐ - modificarea suprafeței imobilului

☐ - actualizare categorii de folosință/destinații

☐ - re poziționare

☐ - alte informații tehnice cu privire la imobil

☐ - înregistrarea în planul cadastral a imobilelor situate în regiunile de carte funciară supuse Decretului- lege nr. 115/1938

☐ - înregistrarea în planul cadastral

☐ - înregistrarea în planul cadastral și efectuarea altor operațiuni

☐ - înregistrarea în planul cadastral și înscriere construcție

☐ - înregistrarea în planul cadastral și extindere/radiere construcție

☐ - documentația de identificare a amplasamentului imobilului situat pe un alt UAT

☐ - documentație de atribuire număr cadastral

☐ - documentație pentru dezlipire/alipire teren

☐ - documentație de prima înregistrare UI

☐ - documentație pentru apartamentare

☐ - documentație pentru dezlipire/alipire UI

☐ - documentație pentru re apartamentare

☐ - documentație pentru supraetajare

☐ - documentație pentru descrierea dezmembrămintelor dreptului de proprietate

☐ - documentație pentru reconstituirea cărții funciare pierdute, distruse sau sustrase

II. OBIECTUL ÎNSCRIERII:

☐ - intabularea *)

☐ - înscrierea provizorie **)

☐ - notarea ***)

☐ - radierea ****)

☐ - îndreptarea erorii materiale *****)

IMOBILUL: UAT CLUJ-NAPOCA

Adresă imobil							Nr. CF/ Nr. cad (IE)
Localitate	Strada (Tarla)	Număr (Parcelă)	Bloc	Scara	Etaj	Ap.	
CLUJ-NAPOCA	STR. EUGEN IONESCO		-	-	-	-	

Actul juridic care justifică cererea, anexat în original sau în copie legalizată:

Solicit comunicarea răspunsului:

☐ prin poștă

☐ la sediul biroului teritorial

☐ prin fax nr.

☐ prin e-mail

☒ online în sistemul integrat de cadastru și carte funciară

Persoana care păstrează originalul sau copia legalizată a înscrisurilor certificate în condițiile art.28¹ alin. (2) din Legea nr. 7/1996, republicată cu modificările și completările ulterioare *****), este: PRIMĂRIA MUNICIPIULUI CLUJ-NAPOCA – Biroul Evidență Străzi

Semnătura proprietarului/persoanei interesate

Semnătura persoană autorizată

.....

BEZNOSZKA LOREDANA
Digitally signed by
BEZNOSZKA LOREDANA
Date: 2024.06.18
16:54:14 +03'00'



Serviciu achitat cu chitanța nr. . *****	Data	Suma	Cod serviciu
		Scutit conform Legii	214

Prin semnarea prezentei cereri mă oblig să respect dispozițiile Legii nr. 190/2018 privind măsurile de punere în aplicare a Regulamentului (UE) 2016/679 și ale Regulamentului (UE) nr. 679/2016 al Parlamentului European și al Consiliului din 27 aprilie 2016 privind protecția persoanelor fizice în ceea ce privește prelucrarea datelor cu caracter personal și privind libera circulație a acestor date și de abrogare a Directivei 95/46/CE (Regulamentul general privind protecția datelor), în sensul nedivulgării informațiilor cu caracter personal despre care am luat cunoștință.

NOTĂ: Oficiul de Cadastru și Publicitate Imobiliară, instituție publică cu personalitate juridică aflată în subordinea Agenției Naționale de Cadastru și Publicitate Imobiliară, prelucrează date cu caracter personal furnizate de dumneavoastră: nume, prenume, serie și număr act de identitate, cod numeric personal, adresa poștală etc.

Datele cu caracter personal sunt prelucrate de către operator în vederea îndeplinirii competențelor legale privind evidențele de cadastru și carte funciară și pot fi comunicate numai destinatarilor abilitați prin acte normative (Codul civil, Codul de procedură civilă, Codul fiscal, alte legi speciale), inclusiv organelor de poliție, parchetelor, instanțelor sau altor autorități publice, în condițiile legii. În acest sens vă informăm și vă asigurăm că am luat măsuri tehnice și organizatorice adecvate pentru protejarea datelor dumneavoastră.

În exercitarea drepturilor dumneavoastră prevăzute de Regulamentul nr. 679/2016 privind protecția persoanelor fizice în ceea ce privește prelucrarea datelor cu caracter personal și privind libera circulație a acestor date, dar și pentru orice alte informații suplimentare legate de protecția datelor cu caracter personal vă puteți adresa responsabilului cu protecția datelor, la adresa rp_d_cluj@ancpi.ro, formulând o cerere scrisă, datată și semnată sau la telefon: 0264/431666.

*) Drept de proprietate, uz, uzufruct, abitație, servitute, concesiune, ipotecă, privilegiu etc

**) Act sub condiție suspensivă, hotărâre judecătorească nedefinitivă

***) Incapacitate, locațiunea, preemțiunea, promisiunea de înstrăinare, schimbarea rangului ipotecii, acțiuni în justiție asupra imobilului în cauză, orice alte fapte sau drepturi personale, etc.

****) Drepturi reale, ipotecă, privilegiu.

*****) Se va completa una din variantele de comunicare

*****) Se va menționa eroarea materială

*****) Se completează cu datele corespunzătoare responsabilului cu protecția datelor desemnat la nivelul fiecărui OCPI

*****) Mențiunea nu este obligatorie pentru actele autentice instrumentate de biroul notarial deponent care au termen de păstrare permanent

OFICIUL DE CADASTRU ȘI PUBLICITATE IMOBILIARĂ CLUJ
BIROUL DE CADASTRU ȘI PUBLICITATE IMOBILIARĂ CLUJ-NAPOCA

DECLARAȚIE

Subscrisa MUNICIPIUL CLUJ - NAPOCA, cu sediul în mun. Cluj-Napoca, str. Moșilor, nr. 3, identificată prin cod fiscal 4305857, prin prezenta declar pe propria răspundere, în calitate de proprietar/~~posesor/detinator/reprezentant legal~~ al imobilului situat în intravilanul loc. Cluj-Napoca, **STR. EUGEN IONESCO**, sub sancțiunile prevăzute de Codul penal, cu privire la falsul în declarații, că:

- ☒ am indicat persoanei autorizate limitele și vecinii imobilului, în vederea întocmirii documentației cadastrale;
- ☒ am fost informat(ă) și solicit înscrierea în evidențele de cadastru și carte funciară a suprafeței rezultate din măsurători de **23020** mp, comunicată de persoana autorizată;
- ☐ am fost informat(ă) și sunt de acord cu poziționarea incertă a imobilului și a consecințelor ce decurg din acest lucru;
- ☐ am adus la cunoștința tuturor proprietarilor informațiile mai sus menționate, aceștia fiind de acord cu întocmirea documentației și înregistrarea ei la OCPI;
- ☒ imobilul nu se află în litigiu;

Îmi asum întreaga răspundere pentru punerea la dispoziția persoanei autorizate S.C. BLACK LIGHT S.R.L. /autorizație categoria I serie RO-B-J nr. 2000/2021 a următoarelor acte doveditoare ale dreptului de proprietate Hotărârea Consiliului Local, în vederea identificării limitelor bunului imobil măsurat, pentru executarea documentației cadastrale, participând la măsurătoare.


Data:

Proprietar

.....
 (semnătură)

Persoana autorizată

.....
 (semnătură)
 BEZNOSZKA LOREDANA
 Date: 2024.06.18
 16:54:30 +03'00'

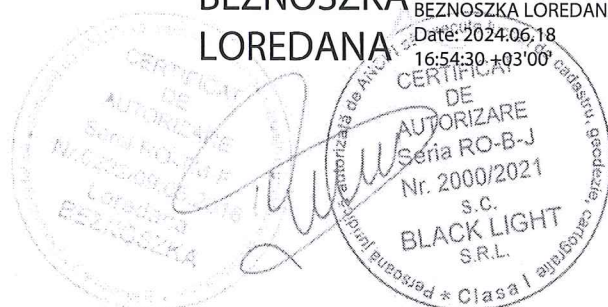

Prin semnarea prezentei cereri mă oblig să respect dispozițiile Legii nr. 190/2018 privind măsuri de punere în aplicare a Regulamentului (UE) 2016/679 și ale Regulamentului (UE) nr. 679/2016 al Parlamentului European și al Consiliului din 27 aprilie 2016 privind protecția persoanelor fizice în ceea ce privește prelucrarea datelor cu caracter personal și privind libera circulație a acestor date și de abrogare a Directivei 95/46/CE (Regulamentul general privind protecția datelor), în sensul nedivulgării informațiilor cu caracter personal despre care am luat cunoștință
 NOTĂ: Oficiul de Cadastru și Publicitate Imobiliară, instituție publică cu personalitate juridică aflată în subordinea Agenției Naționale de Cadastru și Publicitate Imobiliară, prelucrează date cu caracter personal furnizate de dumneavoastră: nume, prenume, serie și număr act de identitate, cod numeric personal, adresa poștală etc.

Datele cu caracter personal sunt prelucrate de către operator în vederea îndeplinirii competențelor legale privind evidențele de cadastru și carte funciară și pot fi comunicate numai destinatarilor abilitați prin acte normative (Codul civil, Codul de procedură civilă, Codul fiscal, alte legi speciale), inclusiv organelor de poliție, parchetelor, instanțelor sau altor autorități publice, în condițiile legii. În acest sens vă informăm și vă asigurăm că am luat măsuri tehnice și organizatorice adecvate pentru protejarea datelor dumneavoastră.

În exercitarea drepturilor dumneavoastră prevăzute de Regulamentul nr. 679/2016 privind protecția persoanelor fizice în ceea ce privește prelucrarea datelor cu caracter personal și privind libera circulație a acestor date, dar și pentru orice alte informații suplimentare legate de protecția datelor cu caracter personal vă puteți adresa responsabilului cu protecția datelor, la adresa rp_d_cluj@ancpi.ro, formulând o cerere scrisă, datată și semnată sau la telefon: 0264/431666.



BLACK LIGHT
trusted since 1992



Foaie de capăt

Proiect nr. 3320/2022

„ Documentație pentru primă înscriere str. Eugen Ionesco, UAT Cluj Napoca “

Beneficiar: PRIMĂRIA CLUJ NAPOCA

Întocmit: S.C. Black Light S.R.L. Timișoara,
str. Virtuții nr. 1

Manager: ing. Bîrlă Gigi–Aureliu

Iunie 2024



BLACK LIGHT
trusted since 1992



Colectiv de elaborare

Şef proiect:	ing. Daniel Mircea ACHIM
Întocmit:	ing. Loredana BEZNOSZKA
Desenat:	ing. Loredana BEZNOSZKA



BLACK LIGHT
trusted since 1992



Borderou
de piese scrise și desenate

Piese scrise

1. Foaie de capăt
2. Colectiv de elaborare
3. Borderou de piese scrise și desenate
4. Memoriu tehnic
5. Inventar de coordonate
6. Calculul suprafețelor

B. Piese desenate

1. Anexa 16 – Plan de amplasament și delimitare a imobilului



MEMORIU TEHNIC

Adresa imobilului/zona în care se desfășoară lucrarea: Imobilul este situat în intravilan Mun. Cluj Napoca - str. Eugen Ionesco.

Tipul lucrării: Documentație pentru primă înscriere str. Eugen Ionesco, UAT Cluj Napoca.

Suprafața planului supus recepției: imobilul supus recepției în prezenta documentație de primă înscriere în sistemul integrat de cadastru, are o suprafață măsurată de 23020 mp.

Scurtă prezentare a scopului întocmirii lucrării și/sau a situației tehnice și juridice/istoricul:

Scopul prezentei documentații este prima înscriere a terenului în suprafață de 23020 mp – teren pentru Str. Eugen Ionesco, care urmează a fi înscris în carte funciară nouă, conform situației actuale și reale din teren.

Operațiunea de primă înscriere a suprafeței de 23020 mp – teren pentru Str. Eugen Ionesco, prin recepția și deschiderea unei cărți funciare noi, cu diminuarea/sistarea unor suprafețe din cărțile funciare vechi, se va opera astfel:

CF nr. Cluj Napoca	Nr.top.	Suprafață conform CF (mp)	Situația propusă – înscriere în CF nou (mp)
308148	12844	26545	23020
TOTAL		26545	23020

Astfel, după diminuarea suprafețelor din cărțile funciare identificate și crearea unui imobil nou, conform descrierii din tabelul de mai sus, diferența de suprafață rămasă se va reînscris în cărțile funciare vechi.

Descrierea generală a operațiunilor efectuate în faza de documentare a lucrării, localizarea și identificarea imobilului: Imobilul studiat este situat în intravilanul mun. Cluj Napoca - teren pentru drum strada Eugen Ionesco. La teren, în urma indicării amplasamentului de către proprietar, s-a procedat la executarea măsurătorilor. În urma măsurătorilor executate la teren, a rezultat planul de situație scara 1:500. La stabilirea limitei străzii s-a verificat corespondența cu realitatea din teren, respectând împrejurimile imobilelor vecine. Identificarea limitei imobilului în cauză, supus operațiunii de primă înscriere, a avut la bază planul parcelar de carte funciară cu numerotarea topografică, PLAN CF1912 Cluj-Napoca. Imobilul este proprietatea publică a Municipiului Cluj-Napoca încadrat în inventarul domeniului public conform Hotărârii de Guvern nr. Hotărârii de Guvern nr. 969/05.09.2002, la poziția 1275. A fost studiată baza de date e-terra pentru verificarea suprapunerilor cu alte imobile învecinate și s-a constatat că, limita prezentată în documentația prezentă, se suprapune cu următoarele imobile din vecinătate: nr.cad.261226, nr.cad. 291481, nr.cad. 3143, nr.cad. 4580, nr.cad. 4516, nr.cad. 16569.

Împrejmuirea parțială a imobilului este materializată între punctele de contur astfel:

- 1-2-3 – neîmprejmuit (strada Lunii)
- 3-4-...-10-11 – împrejmuit cu gard plasă metalică
- 11-12 – neîmprejmuit (strada Mircea Eliade)
- 12-13-...-24-25 – împrejmuit cu gard metalic/lemn și soclu beton
- 25-26 – neîmprejmuit (strada Panait Istrati)
- 26-27-...-35-36 – împrejmuit cu gard metalic/lemn și soclu beton
- 36-37-38 – neîmprejmuit (strada G.V. Bibescu)



BLACK LIGHT
trusted since 1992



- 38-39-...-45-46 – împrejmuit cu gard metalic/lemn și soclu beton
- 46-47 – neîmprejmuit (strada Vasile Stoica)
- 47-48-49 – împrejmuit cu gard metalic/lemn și soclu beton
- 49-50-51-52 – neîmprejmuit (gard retras față limita cadastrală a străzii și parțial neîmprejmuit)
- 52-53-54 – neîmprejmuit (strada Iuliu Merca)
- 54-55 – neîmprejmuit
- 55-56-57 – împrejmuit cu gard lemn
- 57-58-59 – împrejmuit cu gard metalic/lemn și soclu beton
- 59-60 – neîmprejmuit (Aleea Muzicii)
- 60-61-62 – împrejmuit cu gard metalic/lemn și soclu beton
- 62-63-64-65 – împrejmuit cu gard plasă metalică
- 65-66-67-68-69 – neîmprejmuit
- 69-70-71-72 – împrejmuit cu gard metalic/lemn și soclu beton
- 72-73-74-75 – neîmprejmuit (str. Duiliu Zamfirescu)
- 75-76-...-81-82 – împrejmuit cu gard metalic/lemn și soclu beton
- 82-83-...-88-89 – neîmprejmuit (gard retras față limita cadastrală a străzii și parțial neîmprejmuit)
- 89-90 – împrejmuit cu gard metalic/lemn și soclu beton
- 90-91 – neîmprejmuit (str. Episcop Marton Aron)
- 91-92 – neîmprejmuit
- 92-93-...-97-98 – împrejmuit cu gard plasă metalică
- 98-99-...-120-121 – neîmprejmuit
- 121-122-123-124 – împrejmuit cu gard metalic/lemn și soclu beton
- 124-125 – neîmprejmuit (Aleea Azur)
- 125-126 – neîmprejmuit
- 126-127-...-134-135 – împrejmuit cu gard metalic/lemn și soclu beton
- 135-136-...-142-143 – neîmprejmuit
- 143-144 – împrejmuit cu gard metalic/lemn și soclu beton
- 144-145 – neîmprejmuit (str. Kos Karoly)
- 145-146-147-148 – neîmprejmuit (gard retras față limita cadastrală a străzii)
- 148-149-...-152-153 – împrejmuit cu gard metalic/lemn și soclu beton
- 153-154-...-158-159 – neîmprejmuit (gard retras față limita cadastrală a străzii)
- 159-160-...-171-172 – împrejmuit cu gard plasă metalică
- 172-173 – neîmprejmuit (str. Ficusului)
- 173-174-...-181-182 – împrejmuit cu gard metalic/lemn și soclu beton
- 182-183-...-188-189 – neîmprejmuit (gard retras față limita cadastrală a străzii și parțial neîmprejmuit)
- 189-190-191 – împrejmuit cu gard plasă metalică
- 191-192-...-199-200 – neîmprejmuit



BLACK LIGHT
trusted since 1992



- 200-201-...-205-206 – împrejmuit cu gard plasă metalică
- 206-207 – neîmprejmuit (str. Făgetului)
- 207-208-...-212-213 – împrejmuit cu gard metalic/lemn și soclu beton
- 213-214-215-216 – neîmprejmuit
- 216-217-...-220-221 – împrejmuit cu gard metalic/lemn și soclu beton
- 221-222 – neîmprejmuit
- 222-223 – împrejmuit cu gard metalic/lemn și soclu beton
- 223-224-...-229-230 – neîmprejmuit
- 230-231 – împrejmuit cu gard metalic/lemn și soclu beton
- 231-232 – neîmprejmuit
- 232-233-234-235-236 – împrejmuit cu gard metalic/lemn și soclu beton
- 236-237-238-239-240 – neîmprejmuit
- 240-241-242 – împrejmuit cu gard metalic/lemn și soclu beton
- 242-243-244-245 – neîmprejmuit (gard retras față limita cadastrală a străzii)
- 245-246-...-255-256 – împrejmuit cu gard metalic/lemn și soclu beton
- 256-257-258-259 – neîmprejmuit (gard retras față limita cadastrală a străzii și parțial neîmprejmuit)
- 259-260 – împrejmuit cu gard metalic/lemn și soclu beton
- 260-261 – neîmprejmuit (str. Luminii)
- 261-262-263-264-265 – împrejmuit cu gard metalic/lemn și soclu beton
- 265-266-...-271-272 – neîmprejmuit
- 272-273-...-296-297 – împrejmuit cu gard metalic/lemn și soclu beton
- 297-298 – neîmprejmuit
- 298-299-...-317-318 – împrejmuit cu gard metalic/lemn și soclu beton
- 318-319 – neîmprejmuit
- 319-320-...-329-330 – împrejmuit cu gard metalic/lemn și soclu beton
- 330-331-...-336-337 – neîmprejmuit
- 337-338-339 – împrejmuit cu gard metalic/lemn și soclu beton
- 339-340 – neîmprejmuit
- 340-341-342 – împrejmuit cu gard metalic/lemn și soclu beton
- 342-343 – neîmprejmuit (str. Tudor Arghezi)
- 343-344-...-347-348 – împrejmuit cu gard metalic/lemn și soclu beton
- 348-349-...-352-353 – împrejmuit cu gard plasă metalică
- 353-354-355 – neîmprejmuit (str. George Bacovia)
- 355-356-357-358 – împrejmuit cu gard plasă metalică
- 358-359-...-372-373 – împrejmuit cu gard metalic/lemn și soclu beton
- 373-374-375 – neîmprejmuit
- 375-376-...-379-380 – împrejmuit cu gard metalic/lemn și soclu beton



- 380-381 – neîmprejmuît (str. Pablo Picasso)
- 381-382-383-384-385 – împrejmuît cu gard metalic/lemn și soclu beton
- 385-386 – neîmprejmuît
- 386-387-388-389-390 – împrejmuît cu gard metalic/lemn și soclu beton
- 390-391-...-400-401-1 – neîmprejmuît

Operațiuni de specialitate realizate: Detaliile prezentate în planul de situație au fost recoltate în teren prin tehnologia GPS metoda RTK și prin măsurători efectuate cu stația totală.

- Sistemul GPS folosit este Geomax Zenit 35.

- Stația totală folosită este Leica TPS 1205.

Pentru recoltarea punctelor de detaliu s-a creat o rețea de puncte de sprijin GPS (metoda GPS RTK, precizie 1-2 cm / punct determinat) cu ajutorul cărora s-au ridicat apoi punctele de detaliu folosind stația totală Leica TPS 1205. Gradul de detaliere: planul de situație a fost elaborat la scara 1:500, iar numărul punctelor radiate a fost conform scopului lucrării, fiind o zonă deschisă – drum/stradă.

A fost folosită Stația Permanentă GNSS Rompos – Cluj, având următoarele coordonate elipsoidale:

Nume punct (vechi)	B	L	H
Stația Permanentă GNSS Rompos - Cluj	46°46'21.13804" N	23°37'29.26969" E	395.244

- Punctele determinate în sistem WGS 84, au fost transformate în coordonate STEREO - 70 prin programul TRANSDAT Versiunea 4.04, implementat oficial de A.N.C.P.I București.

Datele culese din teren au fost descarcate cu software de specialitate Leica Geo Office Combined și prelucrate cu programe de post-procesare, date care au fost exportate în fișiere ASCII și RINEX, care au fost folosite la întocmirea documentației și efectuarea verificărilor. Datele introduse în calculator au fost prelucrate cu ajutorul programelor specifice de lucru (AUTOCAD); S-a întocmit planul de situație la scara 1:500 cu toate elementele culese de pe teren și s-au făcut verificările de rigoare pentru acest gen de lucrări;

Formatul datelor predate:

Ridicarea topografică se va preda în format AutoCAD cu extensia (.dwg/.dxf) în coordonate Stereografice 1970, Marea Neagra 1975; Se vor preda toate elementele ridicărilor topografice (stații cu coordonate și cote, calcule rețea G.P.S și anexe de măsurători).

Documentația a fost întocmită respectând normele în vigoare respectiv Ordinul Directorului General al ANCP I Nr.600/2023, privind aprobarea Regulamentului de recepție și înscriere în evidențele de cadastru și carte funciară.

Calculul suprafeței:

Calculul suprafețelor s-a făcut prin metodă analitică, folosind coordonatele rectangulare ale punctelor de contur, pe baza formulei generale de calcul a suprafeței pe cale analitică pentru poligon cu n puncte:

$$2S = \sum_{i=1}^n x_i (y_{i+1} - y_{i-1})$$

Suprafața totală calculată analitic este de 23020 mp.

INVENTAR DE COORDONATE
Sistemul de proiecție Stereografic 1970
str. EUGEN IONESCO, Municipiul Cluj-Napoca, județul Cluj
U.A.T. CLUJ-NAPOCA

Pct.	Nord(X)	Est(Y)
1	584461.41	391639.16
2	584457.20	391658.29
3	584456.84	391658.03
4	584456.35	391657.47
5	584454.00	391656.85
6	584451.51	391657.19
7	584446.67	391658.52
8	584441.98	391660.17
9	584435.94	391661.66
10	584434.54	391662.63
11	584417.90	391667.83
12	584409.04	391669.51
13	584396.36	391674.55
14	584392.98	391676.05
15	584379.87	391681.99
16	584378.56	391682.59
17	584369.37	391686.77
18	584369.32	391687.21
18	584369.32	391687.21
19	584363.86	391689.79
20	584363.68	391689.05
21	584359.00	391691.45
22	584348.89	391696.62
23	584345.40	391698.44
24	584340.80	391700.83
25	584335.77	391703.27
26	584328.32	391707.20
27	584328.05	391707.36
28	584316.55	391713.55
29	584316.57	391713.61
30	584304.88	391719.85
31	584301.79	391721.50
32	584300.65	391722.16
33	584295.88	391724.64
34	584286.31	391729.71
35	584272.13	391736.92
36	584271.23	391737.38
37	584271.22	391737.41
38	584263.73	391741.93
39	584249.80	391748.99
40	584246.20	391750.58
41	584241.63	391752.99
42	584237.67	391755.08
43	584225.74	391761.37
44	584215.69	391766.50
45	584213.33	391767.76
46	584213.23	391767.80
47	584208.91	391770.27
48	584182.33	391784.07
49	584182.15	391784.18
50	584149.06	391799.41
51	584132.50	391807.95
52	584132.32	391825.71
53	584129.57	391825.71
54	584127.83	391825.71
55	584126.03	391813.22
56	584111.25	391819.79
57	584111.03	391819.94
58	584094.36	391828.23
59	584093.36	391828.35
60	584089.33	391830.11
61	584082.80	391832.31
62	584077.20	391833.92
63	584059.70	391840.02
63	584059.70	391840.02
64	584058.70	391840.37
65	584058.09	391840.58
66	584058.05	391842.42
67	584053.38	391843.86
68	584053.41	391842.30
69	584051.64	391843.10
70	584034.55	391850.84
71	584022.45	391856.37
72	584013.10	391860.80
73	584010.57	391861.97

74	584008.87	391862.70
75	584006.85	391863.55
76	583979.96	391876.59
77	583979.78	391876.96
78	583972.06	391881.07
79	583958.67	391887.22
80	583955.19	391888.73
81	583942.91	391894.14
82	583941.85	391895.52
83	583939.86	391896.49
84	583935.88	391898.41
85	583933.89	391899.38
86	583915.60	391908.23
87	583914.96	391908.63
88	583895.83	391919.50
89	583895.81	391920.51
90	583876.08	391930.64
91	583872.70	391932.61
92	583827.74	391958.20
93	583827.52	391958.39
94	583819.12	391963.00
95	583807.13	391969.26
96	583795.78	391974.68
97	583785.80	391978.95
98	583770.23	391985.59
99	583768.34	391986.21
100	583768.34	391986.23
101	583736.18	391999.95
102	583708.36	392010.70
103	583693.41	392017.30
104	583691.62	392015.56
105	583683.49	392018.68
106	583675.04	392021.93
107	583663.86	392026.16
108	583656.12	392029.16
109	583644.78	392033.48
109	583644.78	392033.48
110	583634.88	392037.26
111	583635.22	392039.75
112	583606.58	392049.78
113	583597.50	392051.31
114	583581.30	392056.27
115	583581.15	392056.05
116	583578.19	392056.83
117	583577.94	392057.09
118	583562.04	392061.77
119	583562.11	392062.47
120	583481.43	392088.14
121	583481.13	392087.84
122	583466.74	392091.59
123	583464.75	392092.07
124	583435.68	392099.59
125	583429.29	392100.75
126	583377.50	392115.76
127	583346.22	392122.92
128	583340.25	392123.91
129	583331.43	392125.35
130	583326.29	392126.32
131	583321.94	392126.75
132	583307.96	392126.86
133	583297.08	392127.42
134	583274.61	392127.53
135	583264.93	392127.17
136	583245.95	392126.48
137	583244.95	392126.44
138	583243.95	392126.40
139	583225.07	392125.71
140	583206.16	392125.02
141	583205.16	392124.98
142	583182.78	392124.16
143	583164.33	392123.27
144	583151.05	392122.84
145	583134.66	392121.68
146	583132.64	392121.34
147	583101.58	392128.34
148	583100.84	392128.46

149	583093.91	392129.75
150	583082.96	392132.37
151	583078.14	392133.41
152	583075.73	392134.21
153	583069.41	392135.88
154	583067.99	392136.77
155	583055.40	392140.93
156	583046.45	392144.83
157	583030.41	392151.82
158	583025.57	392154.88
159	583025.55	392154.89
160	583021.97	392157.26
161	583012.57	392163.45
162	583007.82	392166.92
163	582997.65	392174.17
164	582994.41	392176.28
165	582988.61	392180.07
166	582984.25	392182.89
167	582981.85	392184.32
168	582978.44	392187.42
169	582976.42	392188.23
170	582974.22	392189.44
171	582972.94	392190.55
172	582972.73	392193.02
173	582961.57	392198.29
174	582958.52	392199.44
175	582949.62	392202.88
176	582942.70	392205.42
177	582940.34	392206.38
178	582933.52	392208.55
179	582918.63	392213.06
180	582910.63	392215.20
181	582900.88	392217.84
182	582897.15	392219.10
183	582892.89	392221.26
184	582888.25	392222.47
185	582887.93	392222.57
186	582878.92	392224.57
187	582868.77	392226.67
188	582850.46	392229.62
189	582825.15	392237.55
190	582820.26	392238.23
191	582813.33	392239.18
192	582797.83	392242.54
193	582785.00	392244.25
194	582780.56	392244.84
195	582765.69	392245.79
196	582761.56	392246.06
197	582759.48	392246.19
198	582741.47	392246.19
199	582724.31	392244.77
200	582721.39	392244.54
201	582708.82	392242.35
202	582699.71	392241.07
203	582688.48	392240.49
204	582685.48	392240.74
205	582683.06	392241.17
206	582682.68	392242.16
207	582650.45	392230.76
208	582672.62	392231.34
209	582725.13	392232.34
210	582725.35	392232.33
211	582733.56	392232.14
212	582752.58	392232.03
213	582758.89	392231.78
214	582759.75	392231.10
215	582766.68	392230.03
216	582768.65	392229.80
217	582794.82	392226.78
218	582794.91	392225.67
219	582797.26	392225.33
220	582797.55	392226.79
221	582819.68	392223.42
222	582827.36	392221.49
223	582852.37	392218.14
224	582852.49	392218.59

225	582882.36	392213.65
226	582882.20	392213.14
227	582885.39	392212.35
228	582889.94	392210.97
229	582903.16	392206.92
230	582920.90	392200.78
231	582935.19	392194.94
232	582941.65	392192.48
233	582954.16	392187.69
234	582959.88	392184.91
235	582969.04	392180.46
236	582991.52	392166.38
237	582995.00	392164.36
238	582996.21	392163.26
239	583026.15	392143.77
240	583032.93	392137.67
241	583046.99	392131.53
242	583051.72	392129.50
243	583056.28	392128.93
244	583059.04	392128.59
245	583059.36	392129.11
246	583087.31	392122.13
247	583087.05	392121.74
248	583086.92	392120.75
249	583098.25	392117.14
250	583099.40	392116.78
251	583099.70	392117.76
252	583100.29	392117.58
253	583112.43	392114.87
254	583125.06	392111.57
255	583143.12	392109.40
256	583143.18	392109.73
257	583154.01	392109.81
258	583169.53	392108.66
259	583181.96	392107.69
260	583230.62	392109.79
261	583235.24	392111.67
262	583257.77	392113.76
263	583257.90	392112.75
264	583257.97	392112.25
265	583267.16	392113.26
266	583272.89	392114.20
267	583273.88	392114.36
268	583277.73	392114.48
269	583288.84	392114.44
270	583302.85	392113.89
271	583312.60	392113.17
272	583312.68	392113.35
273	583322.75	392112.26
274	583331.57	392111.08
275	583332.20	392111.00
276	583332.22	392108.18
277	583345.99	392105.93
278	583346.37	392109.64
279	583353.50	392108.29
280	583363.16	392106.48
281	583372.10	392104.69
282	583373.77	392104.49
283	583383.80	392102.36
284	583388.08	392101.20
285	583409.72	392095.25
286	583410.31	392095.08
287	583419.07	392092.74
288	583430.20	392089.59
289	583442.68	392086.60
290	583451.14	392084.17
291	583451.08	392083.94
292	583451.85	392083.72
293	583476.46	392076.76
294	583485.31	392074.17
295	583490.95	392072.05

INVENTAR DE COORDONATE
Sistemul de proiecție Stereografic 1970
str. EUGEN IONESCO, Municipiul Cluj-Napoca, județul Cluj
U.A.T. CLUJ-NAPOCA


301	583558.79	392051.67
302	583582.07	392044.96
303	583604.15	392038.12
304	583624.81	392030.74
305	583624.86	392030.68
306	583646.94	392021.74
307	583647.08	392022.09
308	583668.53	392014.31
309	583700.88	392001.75
310	583701.10	392001.69
311	583717.19	391995.40
312	583732.67	391989.38
313	583749.34	391983.25
314	583749.23	391983.02
315	583749.68	391982.84
316	583749.60	391982.67
317	583763.12	391976.30
318	583772.41	391971.86
319	583775.06	391967.49
320	583783.78	391966.29
321	583783.35	391964.69
322	583786.51	391963.11
323	583787.66	391964.39
324	583799.75	391958.62
325	583810.54	391953.36
326	583810.79	391953.29
327	583813.70	391951.75
328	583820.12	391948.37
329	583823.07	391946.81
330	583823.40	391946.74
331	583829.54	391943.37
332	583829.68	391943.52
333	583836.00	391939.50
334	583836.06	391939.65
335	583841.55	391936.11
336	583846.46	391933.32
337	583876.47	391915.27
338	583886.63	391910.20
339	583898.98	391904.03
340	583903.65	391901.73
341	583918.09	391894.54
342	583931.35	391888.26
343	583941.62	391883.09
344	583943.54	391882.25
345	583967.52	391870.95
346	583985.76	391862.74
347	584001.79	391854.92
348	584018.73	391847.11
349	584035.94	391838.72
350	584038.61	391837.37
351	584045.21	391833.56

352	584052.18	391829.32
353	584055.53	391826.88
354	584072.16	391823.63
355	584072.38	391823.71
356	584077.95	391821.98
357	584085.39	391819.27
358	584089.41	391817.70
359	584091.23	391817.26
360	584091.35	391817.20
361	584098.70	391813.76
362	584111.38	391807.44
363	584122.43	391801.74
364	584128.65	391798.42
365	584145.37	391789.42
366	584159.59	391781.86
367	584173.93	391774.02
368	584191.10	391764.60
369	584206.42	391756.22
370	584223.06	391747.29
371	584246.83	391734.61
372	584251.36	391732.45
373	584251.98	391732.21
374	584267.41	391724.19
375	584282.84	391716.17
376	584283.45	391715.76
377	584297.23	391708.61
378	584303.22	391705.50
379	584314.02	391699.89
380	584315.48	391699.13
381	584321.34	391697.27
382	584339.84	391688.30
383	584353.06	391681.90
384	584357.86	391679.58
385	584362.82	391677.10
386	584375.02	391671.13
387	584376.56	391670.36
388	584389.16	391665.60
389	584399.93	391661.40
390	584399.90	391661.27
391	584402.75	391660.24
392	584404.84	391661.48
393	584405.88	391661.08
394	584409.81	391659.81
395	584414.13	391658.23
396	584426.99	391653.47
397	584450.26	391646.87
398	584456.43	391645.17
399	584458.91	391644.18
400	584459.60	391643.71
401	584460.84	391640.84
S=23020mp		




ÎNTOCMIT:
SC BLACK LIGHT SRL
ing. Loredana BEZNOSZKA
BEZNOSZKA
LOREDANA

Digitally signed by
BEZNOSZKA LOREDANA
Date: 2024.06.19 09:41:34
+03'00'

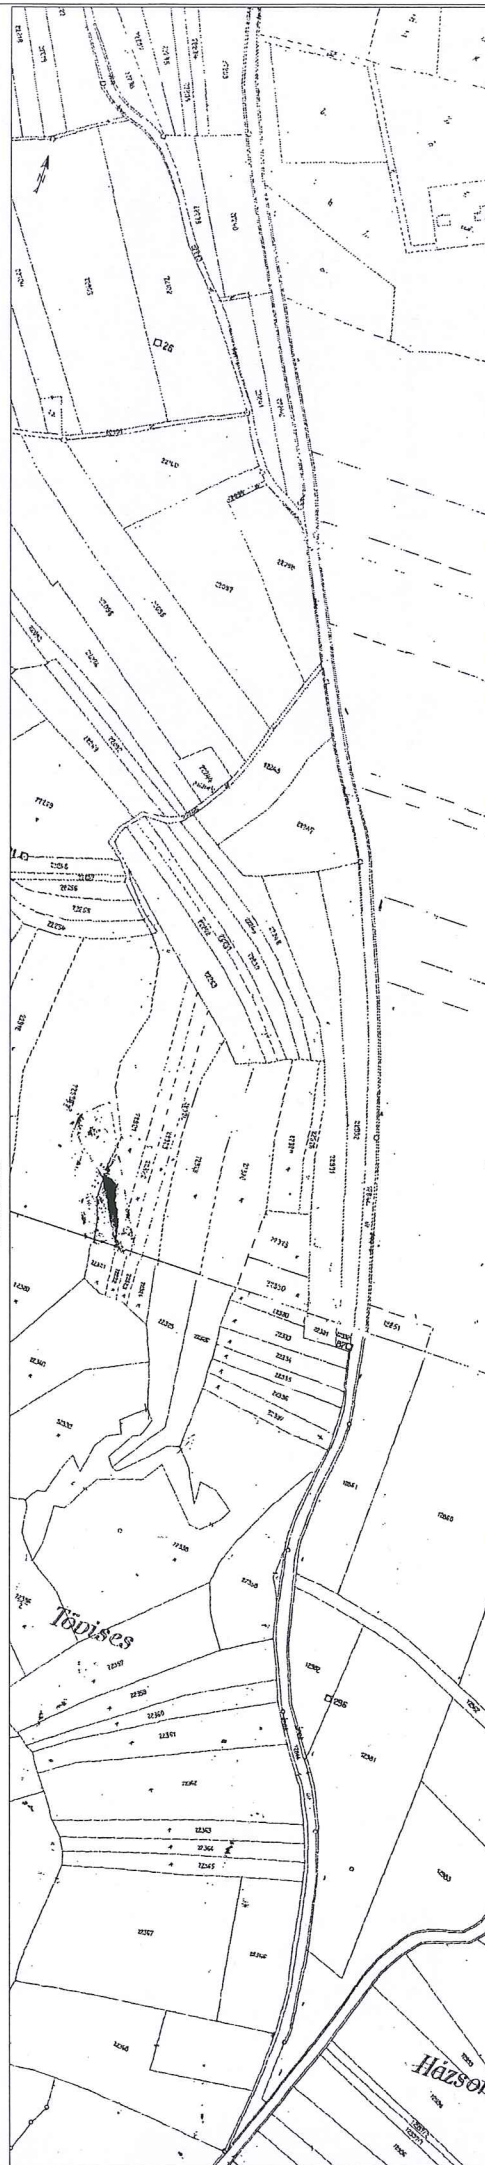

INTOCMIT
SC BLACK LIGHT SRL
ing. Lorentina BEZNOȘKA
BEZNOȘKA
LORENTINA

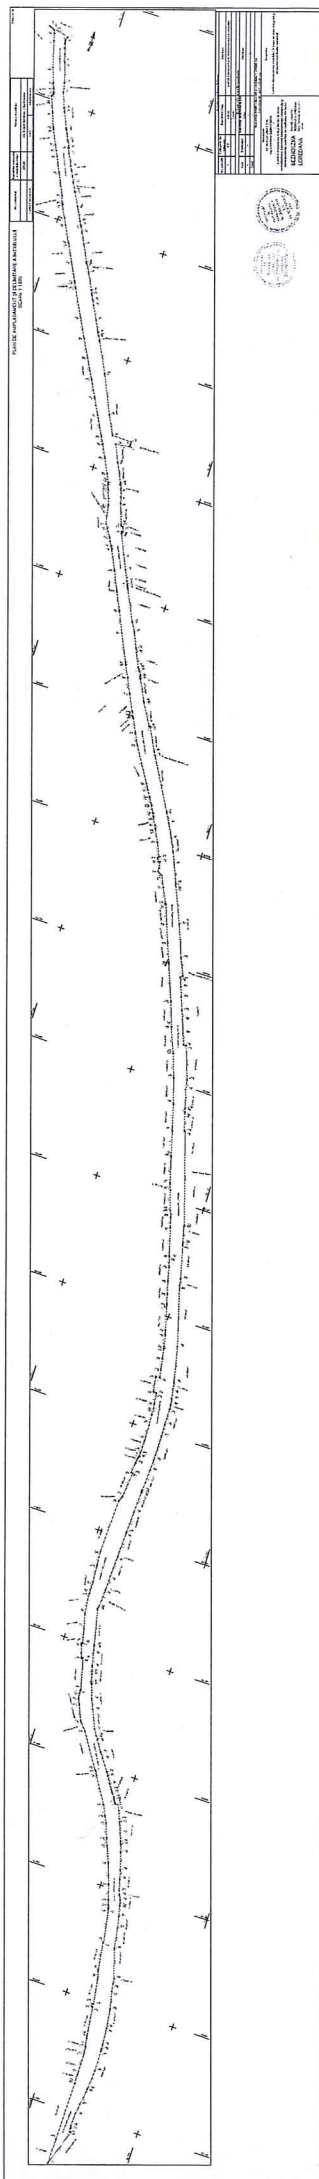

Anexa la Hotărârea nr 574/2025
cuprinde 21 de pagini

455
g

