

HOTĂRÂRE

privind cofinanțarea de la bugetul local al municipiului Cluj-Napoca pe anul 2025 a proiectului „Modernizarea Centrului Municipiului Ungheni, Republica Moldova, prin Soluții Inteligente pentru dezvoltarea Zonei pietonale”/Etapa 2

Consiliul local al municipiului Cluj-Napoca întrunit în ședință ordinară,

Examinând proiectul de hotărâre privind cofinanțarea de la bugetul local al municipiului Cluj-Napoca pe anul 2025 a proiectului „Modernizarea Centrului Municipiului Ungheni, Republica Moldova, prin Soluții Inteligente pentru dezvoltarea Zonei pietonale”/Etapa 2 - proiect din inițiativa primarului;

Reținând Referatul de aprobare nr. 652566/1/28.07.2025 al primarului municipiului Cluj-Napoca, în calitate de inițiator;

Analizând Raportul de specialitate nr. 652612/105/28.07.2025 al Compartimentului Relații externe și investitori, al Direcției Tehnice, al Direcției Juridice și al Direcției Economice, prin care se propune cofinanțarea, de la bugetul local al municipiului Cluj-Napoca pe anul 2025 a proiectului „Modernizarea Centrului Municipiului Ungheni, Republica Moldova, prin Soluții Inteligente pentru dezvoltarea Zonei pietonale”/Etapa 2;

Văzând solicitarea înregistrată la Primăria municipiului Cluj-Napoca cu nr. 933700/105/30.12.2024, prin care primarul orașului Ungheni, domnul Vitalie Vrabie, a solicitat municipalității clujene cofinanțarea proiectului „Modernizarea Centrului Municipiului Ungheni, Republica Moldova, prin Soluții Inteligente pentru dezvoltarea Zonei pietonale”/Etapa 2, din municipiului Ungheni, Republica Moldova;

Văzând avizul comisiei de specialitate;

Potrivit prevederilor Hotărârii nr. 538/2016 privind aprobarea Înțelegerii de Cooperare între Municipiul Cluj-Napoca, județul Cluj din România și Orașul Ungheni, Raionul Ungheni din Republica Moldova, ale Hotărârii nr. 79/2025 privind aprobarea bugetului general al municipiului Cluj-Napoca pe anul 2025, precum și ale Hotărârii nr. 400/2025 privind aprobarea bugetului general rectificat al municipiului Cluj-Napoca pe anul 2025, ale art. 35 alin. (1), ale art. 35¹ din Legea nr. 273/2006 privind finanțele publice locale, cu modificările și completările ulterioare, precum și ale Deciziei nr. 5/2 din 20.06.2025 a Consiliului Municipal Ungheni, Republica Moldova;

În conformitate cu art. 2 din Procedura de finanțare a proiectelor propuse de către autoritățile administrației publice locale din Republica Moldova, cu Ordinul comun al Ministerului Dezvoltării Regionale și Locuinței nr. 1120/2014 și Ordinul Ministerului Finanțelor Publice nr. 1030/2014 pentru aprobarea procedurii de finanțare prevăzută la art. 35¹ din Legea nr. 273/2006 privind finanțele publice locale, astfel cum a fost modificat prin Ordinul nr. 5169/2018;

Potrivit dispozițiilor art. 129, 133 alin. (1), 139 și 196 din Ordonanța de Urgență a Guvernului nr. 57/2019 privind Codul administrativ, cu modificările și completările ulterioare,

HOTĂRĂȘTE :

Art. 1. Se aprobă proiectul „Modernizarea Centrului Municipiului Ungheni, Republica Moldova, prin Soluții Inteligente pentru dezvoltarea Zonei pietonale”/Etapa 2, conform Anexei 1, care face parte integrantă din prezenta hotărâre.

Art. 2. Se aprobă cofinanțarea proiectului „Modernizarea Centrului Municipiului Ungheni, Republica Moldova, prin Soluții Inteligente pentru dezvoltarea Zonei pietonale”/Etapa 2, respectiv continuarea proiectului de amenajare a unei zone pietonale SMART, constând în lucrări de amenajare a zonei de recreere cu elemente SMART în centrul municipiului Ungheni, Republica Moldova, în valoare de 593.000 lei de la bugetul local al municipiului Cluj-Napoca pe anul 2025, capitolul 51.02 - autorități publice și acțiuni externe, al. 55.02.04-„Alte transferuri curente în străinătate”.

Art. 3. Se aprobă Acordul de finanțare încheiat între orașul Ungheni, Republica Moldova și Municipiul Cluj-Napoca, conform Anexei 2, care face parte integrantă din prezenta hotărâre.

Art. 4. Se mandatează domnul Emil Boc, primarul municipiului Cluj-Napoca, să semneze, în numele Municipiului Cluj-Napoca, Acordul de finanțare prevăzut la art. 3.

Art. 5. Cu îndeplinirea prevederilor hotărârii se încredințează Compartimentul Relații externe și investitori, Direcția Juridică, Direcția Tehnică și Direcția Economică.

Președinte de ședință,
Ec. Dan Ștefan Tarcea

Contrasemnează:
Secretarul general al municipiului,
Jr. Aurora Roșca



CONSILIUL LOCAL AL MUNICIPIULUI
CLUJ-NAPOCA

Anexa 1 la Hotărârea nr. 521/2025

Proiectul „Modernizarea Centrului Municipiului Ungheni, Republica
Moldova, prin Soluții Inteligente pentru dezvoltarea Zonei
pietonale”/Etapa 2



Buget proiect „Modernizarea Centrului Municipiului Ungheni prin Soluții Inteligente pentru dezvoltarea Zonei Pietonale” / Etapa 2

Categorie lucrare	Cost total pe lucrare (MDL)	Contributie Primăria Cluj-Napoca (MDL)	Contribuție Primăria Ungheni (MDL)	Cost total pe lucrare (RON)	Contributie Primăria Cluj-Napoca (RON)	Contribuție Primăria Ungheni (RON)	% Cluj-Napoca	% Ungheni
Lucrări de modernizare a Centrului Municipiului Ungheni prin Soluții Inteligente pentru dezvoltarea Zonei Pietonale Etapa II	3.365.669,87	2.324.737,90	1.040.931,97	858.523,55	593.000,00	265.523,55	69%	31%
Lucrări de construcție a pavilionului multifuncțional în Zona Pietonală Etapa II	1.487.685,34	0,00	1.487.685,34	379.482,52	0,00	379.482,52	0%	100%
Servicii de elaborare proiect tehnic	209.350,00	0,00	209.350,00	53.401,53	0,00	53.401,53	0%	100%
Servicii de supraveghere tehnică	51.420,00		51.420,00	13.116,34	0,00	13.116,34	0%	100%
Total	5.114.125,21	2.324.737,90	2.789.387,31	1.304.523,94	593.000,00	711.523,94	45,5%	54,5%
	259.305,42	117.872,97	141.432,45					

Rata de schimb 20.06.2025 (1 RON in MDL)
3,9203

Rata de schimb 20.06.2025 (1 EUR = 19,7224 MDL)
19,7224

Aprobat:

Vitalie VRABIE
Primarul Municipiului Ungheni



Ungheni, str. Viteazul Mihai, 83

Beneficiar : Primăria municipiului Ungheni

Temă de proiect
Memoriu explicativ
Desene de execuție
Dezine



03/25-AE

TEMA DE PROIECTARE

Amenajarea Scaorului Înfățișării etapa II , municipiul Ungheni

Nr.	Element	Descriere
1.	Beneficiar	Primăria municipiului Ungheni
2.	Scopul lucrării	Valorificarea unei zone centrale prin amenajarea unei infrastructuri pietonale moderne, cu funcții multiple: recreere, evenimente, coworking și socializare în aer liber.
3.	Faza de proiectare	Proiect de execuție
4.	Denumirea investiției	Amenajarea Scaorului Înfățișării, cu infrastructură smart, pavilion multifuncțional și rețele electrice interioare
5.	Amplasarea obiectului	Mun. Ungheni, zona centrală, vis-a-vis de Piața Independenței
6.	Genul construcției	Construcție nouă
7.	Studii necesare	Ridicare topografică, analiză geotehnică locală, studii de specialitate pentru iluminat și rețele.
8.	Indicatori tehnici principali	- Suprafață totală amenajată: ~3100 m² - Pavilion multifuncțional (semi-sferic): 107 m² - Piață pavată: ~350 m² - Alei pietonale și trotuare: ~350 m² - Zonă verde amenajată: ~2400 m² - Rețea de iluminat smart: stâlpi LED 42W, 4800lm, IP65, distanță 10-12 m - Rețea de irigare automată - Mobilier urban și dotări: bănci, coșuri, jardiniere, rastel biciclete - Infrastructură smart: Wi-Fi public, senzori, proiector, camere supraveghere, boxe audio
9.	Documentație necesară	- Plan de situație și planuri de arhitectură - Detalii tehnice execuție - Calcul de deviz și liste de cantități - Caiet de sarcini
10.	Cerințe specifice	- Pavilionul să poată funcționa ca scenă, spațiu IT și recreere, dotat cu perete de proiecție, mobilier flexibil și iluminat ambiental - Rețelele electrice interioare să fie conectate cu sistemele smart - Toate lucrările să se conformeze normativelor în vigoare (CUC 434/2023, art. 150 pentru pietonal)
11.	Etapele de execuție	Etapa I: amenajare pietonală, rețea electrică, smart, irigare Etapa II: execuția pavilionului multifuncțional (proiect separat)
12.	Număr exemplare documentație	3 exemplare printate + format digital PDF/CAD

Beneficiar : Primaria mun. Ungheni

Proiectant : "NGC CONSTRUCT" S.R.L.



MEMORIU EXPLICATIV

1. Obiectiv general și localizare

Proiectul are ca obiect amenajarea Scoarului Înfrățirii din municipiul Ungheni, situat în zona centrală, vis-a-vis de Piața Independenței, pe o suprafață totală de aproximativ 3600 m². Scopul principal este crearea unui spațiu urban multifuncțional, modern, incluziv și sustenabil, dedicat comunității locale.

2. Tema de proiectare (rezumat)

Amenajarea include: un pavilion multifuncțional de 180 m², piață pavată (cca 350 m²), alei pietonale (350 m²), zonă verde amenajată (cca 2400 m²), sistem de iluminat public smart, rețea de irigare automată, mobilier urban modern și infrastructură digitală.

3. Structura proiectelor

Proiectul este împărțit în 3 componente distincte care vor fi tratate separat din punct de vedere tehnic și contractual:

1. Amenajarea zonei pietonale și infrastructurii smart – executat conform CUC 434/2023, art. 150
2. Pavilionul multifuncțional – proiect de execuție separat
3. Rețelele electrice interioare – proiect de execuție separat

4. Etapele de execuție

Lucrările vor fi desfășurate în două etape principale:

- Etapa I: amenajarea zonei pietonale, instalarea sistemului de irigare, infrastructura smart și rețelele electrice interioare;
- Etapa II: execuția pavilionului multifuncțional pe baza unui proiect separat de execuție.

5. Soluții tehnice adoptate

Pentru toate componentele se vor utiliza materiale durabile, compatibile cu standardele europene de calitate și siguranță. Sistemul de iluminat va utiliza corpuri LED de 42W/4800lm (IP65), montate pe stâlpi de 4m înălțime, cu o distanță recomandată între 10-12 m. Sistemul de irigare va fi complet automatizat, cu senzori de umiditate și control prin asistent virtual. Pavilionul va include infrastructură pentru proiecții video, iluminat ambiental, sonorizare și mobilier modular.

6. Impact și justificare

Scoarul Înfrățirii va deveni un punct de atracție urban, un loc de socializare, activare culturală și relaxare. Proiectul este gândit pentru a stimula utilizarea spațiilor publice prin integrarea tehnologiei, confortului și funcțiunii sociale. Prin această intervenție se creează un model de regenerare urbană inteligentă pentru municipiul Ungheni.



PLAN ÎNCADRARE ÎN TERITORIU ȘI ZONA FUNCȚIONALĂ



Prevederile Regulamentului Local de Urbanism aferent PUG

- V1 - 10 - Subzona utilizată cotidiană.
V1 - 10 - Organizarea, amplasarea și trasarea noilor grădini publice, parcuri silvice, scuaruri și gazonane.
- Organizarea zonelor sanitare de protecție.
- Se permit lucrări la sol pentru rețelele edilitare.
- Alte permisiuni și restricții pot fi indicate numai după schimbarea destinației acestor terenuri.
V1 - 10 - Nu se permit lucrări adânci la sol cu excepția plantării arborilor și arbuștilor decorativi și trasării rețelor edilitare.


Funcțiunea dominantă - zona de spații verzi compusă din:

- parcuri, amenajări pentru activități sportive;

Funcțiunile complementare:

- construcții cu funcțiuni complementare, funcțiuni dominante pentru activități specifice: chioscuri, umbrele, platforme și locuri de joacă, terenuri de joc și sport în aer liber sau acoperite etc.;

PLAN LOCALITATE

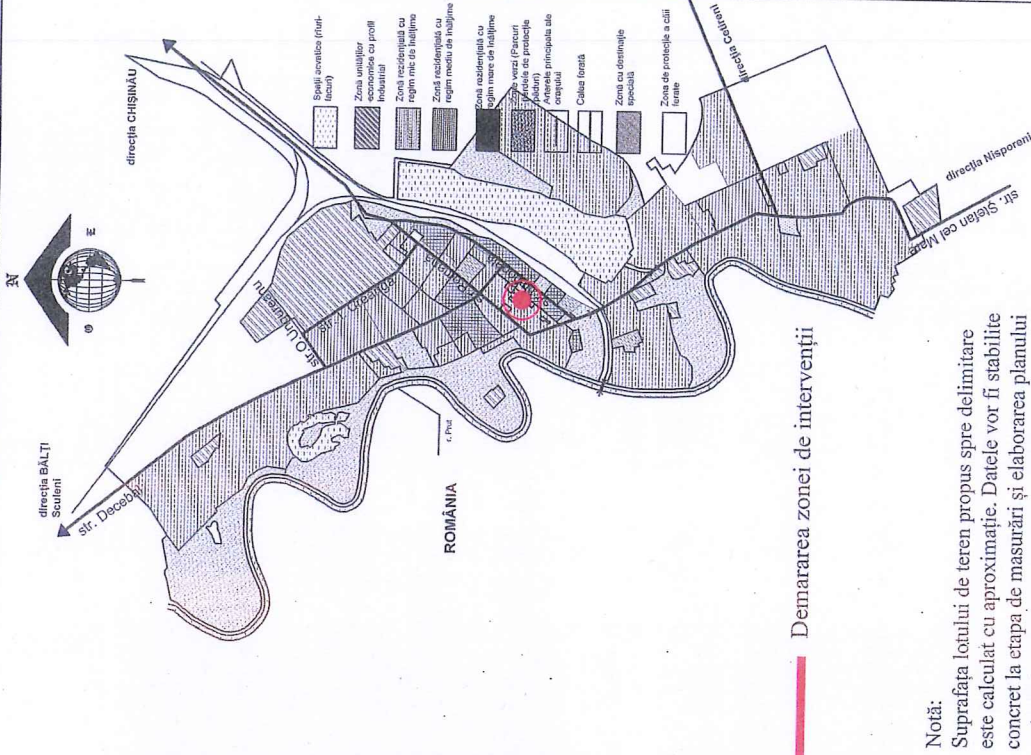


Notă:

Suprafața lotului de teren propus spre delimitare este calculat cu aproximație. Datele vor fi stabilite concret la etapa de măsurări și elaborarea planului cadastral geometric, conform studiului propus.

[illegible]

PLAN AMENAJARE Sc. 1:500

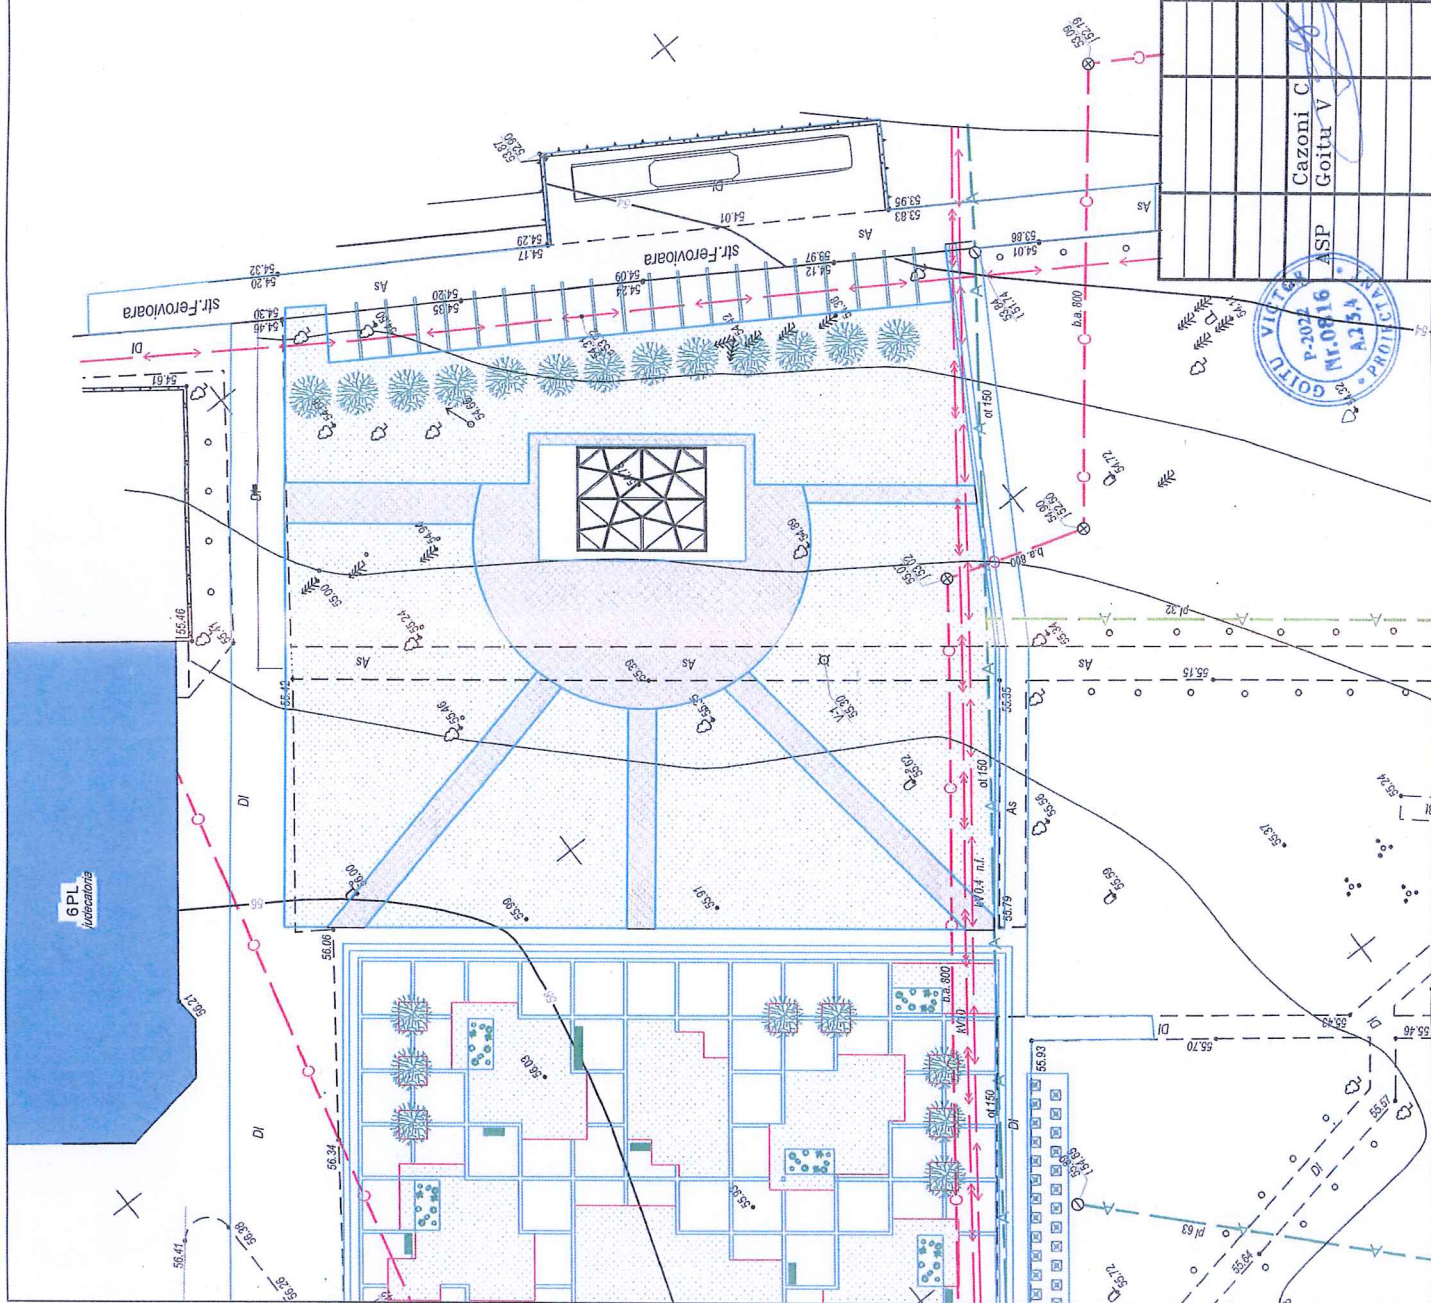


nr.	Denumirea	Cantitatea
1	pavaj vibropresat gri 200x100x60 mm	-680m ²
2	bordură gri 1000x250x80 mm	-380ml
3	gazon	-2400m ²
4	Piloni corpuri de iluminat	-24buc.
5	arbori decorativi	-13buc.
6	dulapuri distribuire electricita	-2buc.
7	Pavilion multifunctional	-107m ²
8	Scena/terasa	-190m ²

03/25-AE	
Beneficiar: Primaria mun. Ungheni	
Faza	Planșă
PE	2
Cazoni C Goitu V	
ASP	
Plan amenajare Sc. 1:500	



Detaliu sectiune trotuar

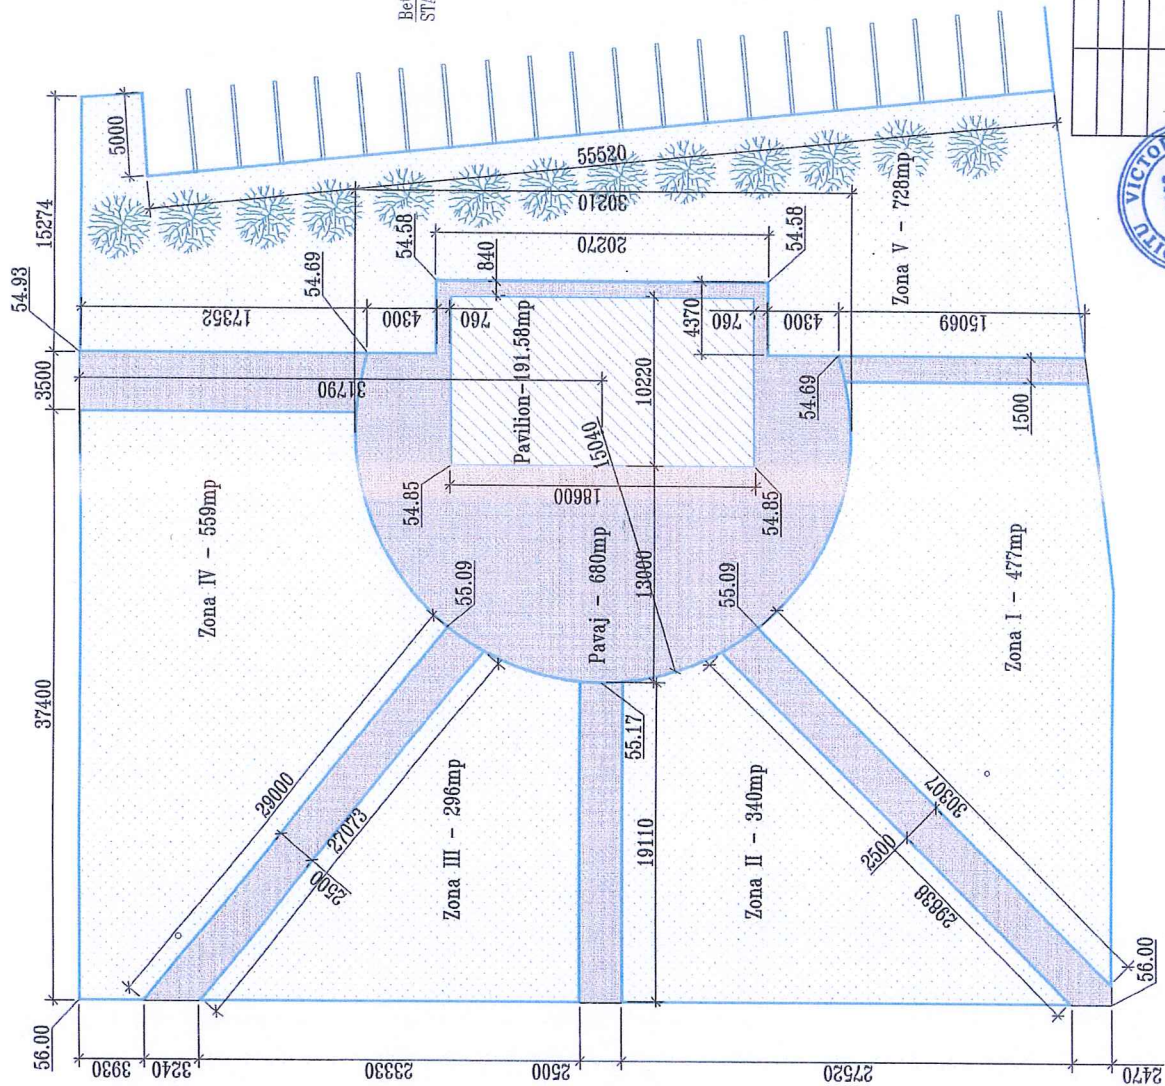

Beneficiar: PRIMARIA MUN. UNGHENI

Amenajarea zonei pietonale
str. Nationala, mun. Ungheni


Plan general. Sc. 1:300
Detaliu sectiune trotuar



03/25-AE

Plan retele de apa. Sc. 1:300

Electrovalva	9buc.
Aspersor	19buc.
Boxa electrovalve	5buc.
Racord flexibil aspersor	19buc.
Racord flexibil aspersor	19buc.
Teava polietilena D20	35m.
Teava polietilena D32	350m.
Teava polietilena D50	163.4m.
Teu compresiune D50	7buc.
Teu compresiune D32	5buc.
Cruce compresiune D50	2buc.
Electrovalva 2"	5buc.
Robinet cu bila D2"	4buc.
Colier bransare PEHD D32	19buc.

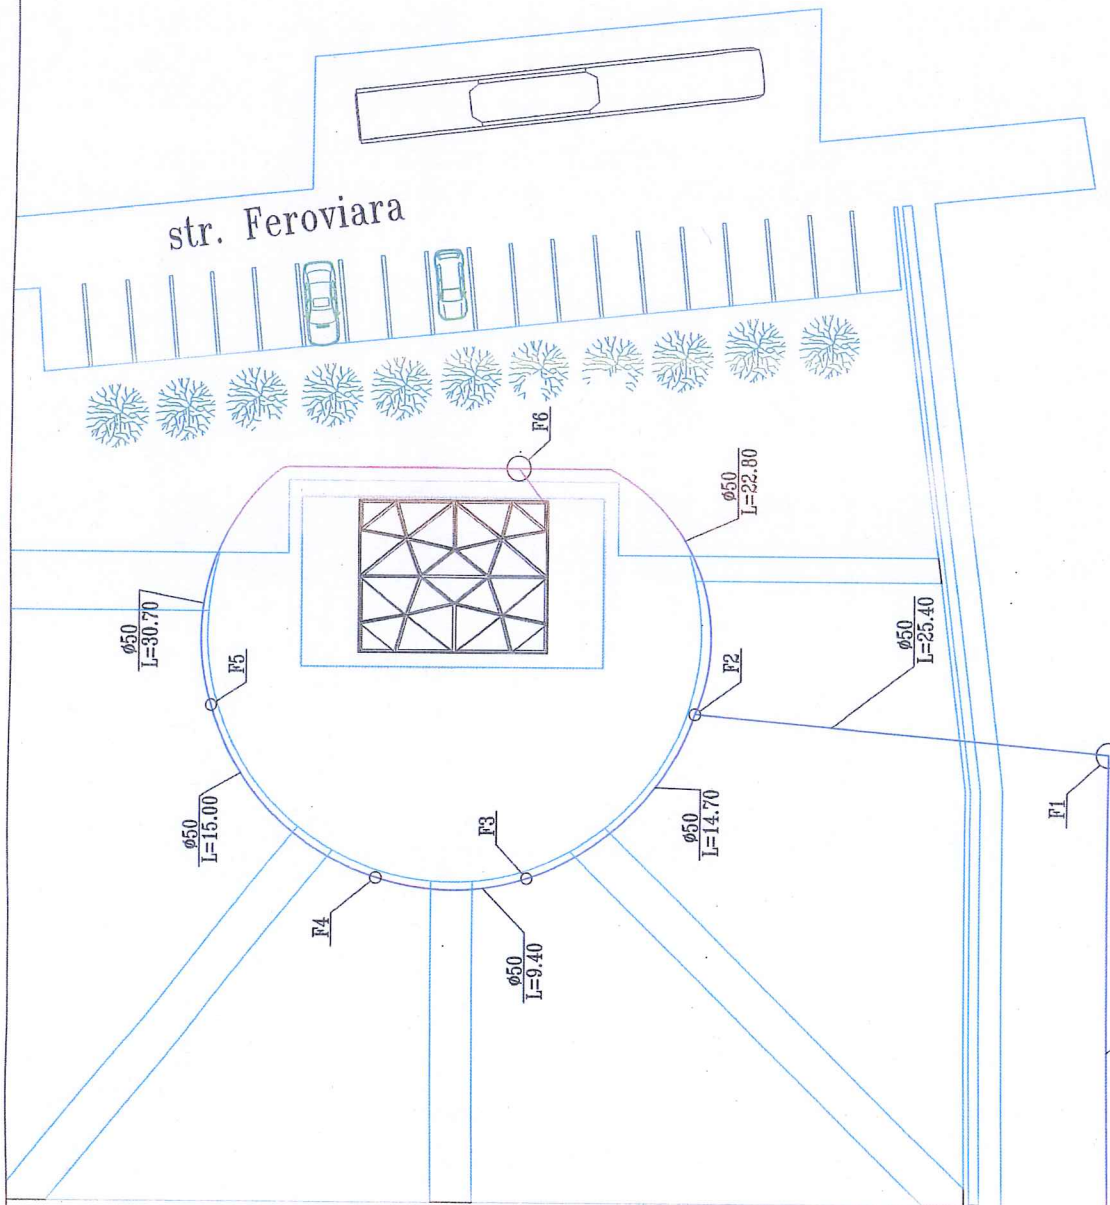

03/25-AE

Beneficiar: PRIMARIA MUN. UNGHENI


Faza	Planşa	Planşe
PE	4	NGC
Construcţia sistemului de irigare la Scuarul Înfrăţirii		CONSTRUCT
Plan retele de apa. Sc. 1:300		SRL

Cazoni C.
Goitu V.




Camin de vizitare existent

Plan retele aspersoare

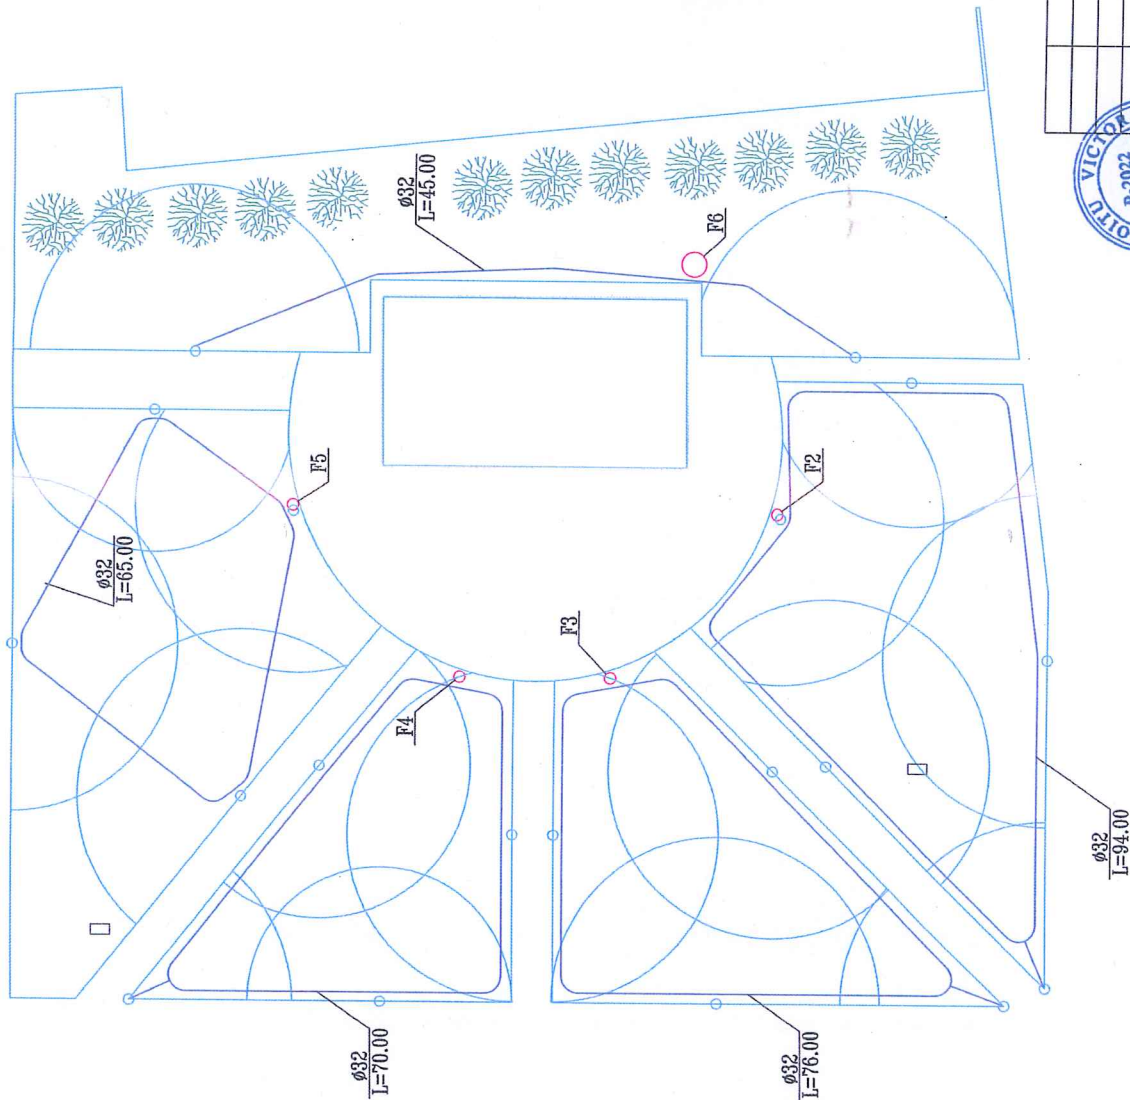


Schita conectarii aspersoarelor

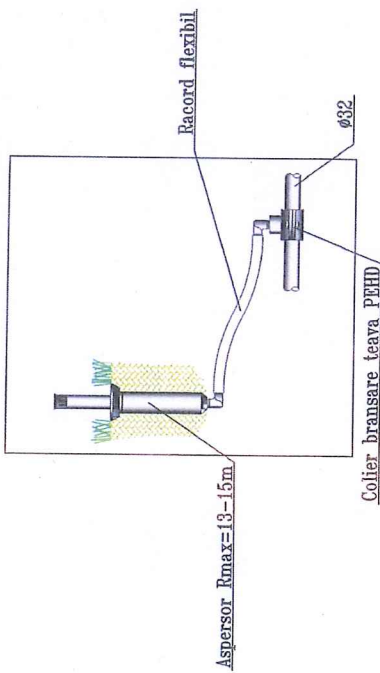

Boxa electrovalve 54x54cm



Aspersor Rmax=13-15m

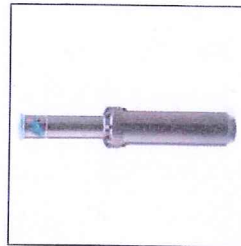

03/25-AE

Beneficiar: PRIMARIA MUN. UNGHENI

Construcția sistemului de irigare la Saurul Infratirii

Cazoni C.
Goitu V.


ASP

Faza Planse
PE 5
INGC
CONSTRUCT


Plan retele aspersoare. Sc. 1:300




Boxa F2

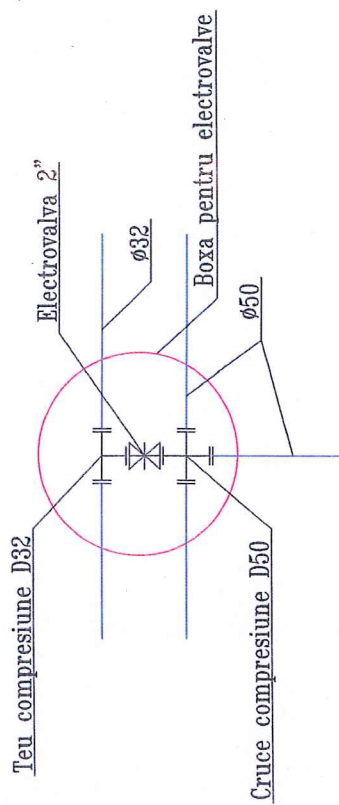


Camin F1

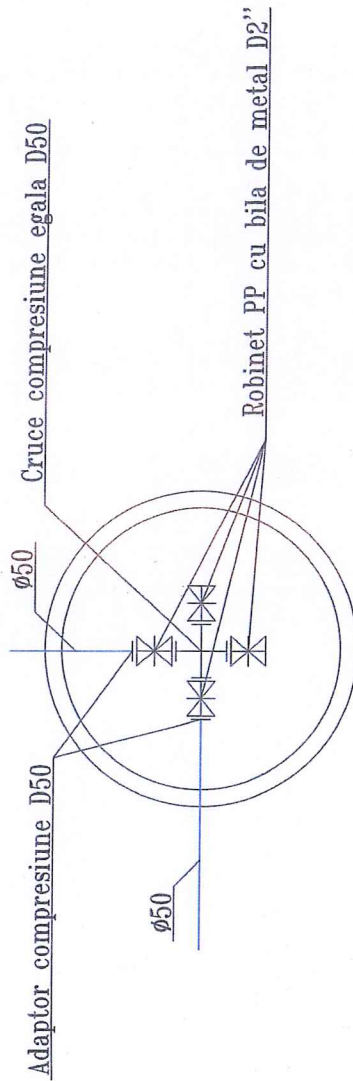

Boxa F3, F4, F5

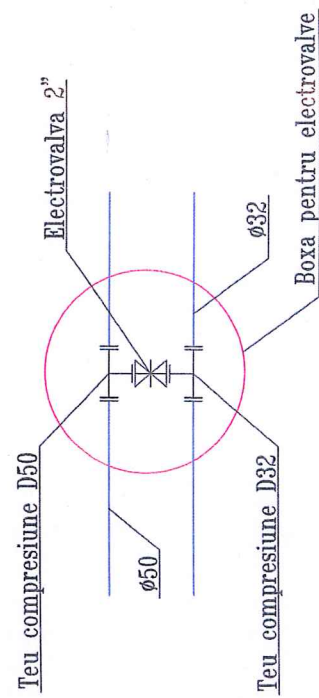

Camin F6

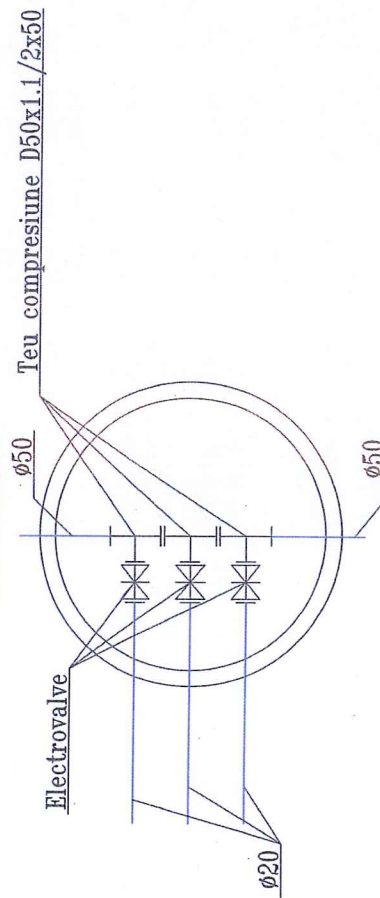

03/25-AE

Beneficiar: PRIMARIA MUN. UNGHENI

Construcția sistemului de
irigare la Scuarul Înfratirii

Camine de vizitare



Cazoni C.
Goitu V.

ASP


Faza
PE




Plan iluminare. Sc. 1:300

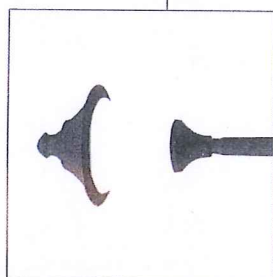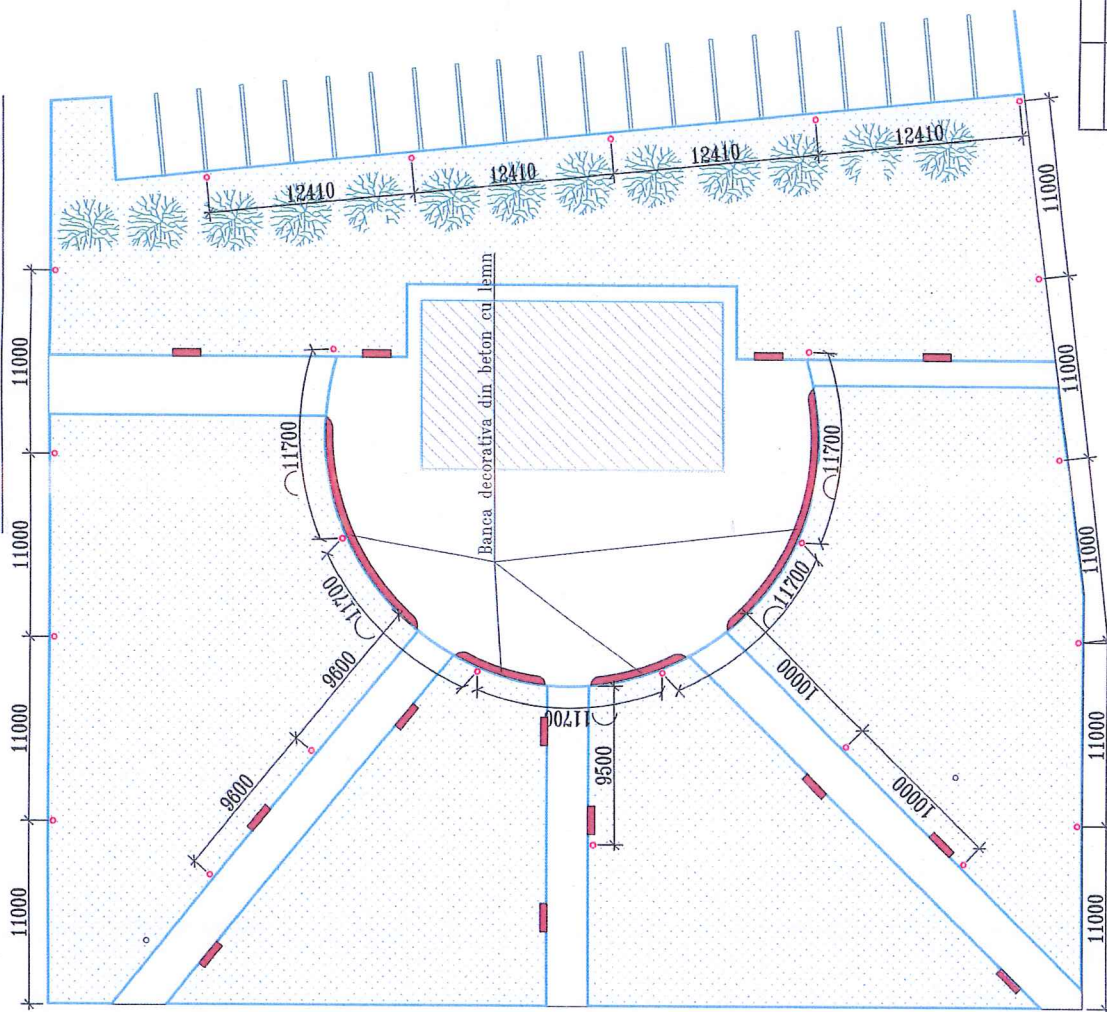

Corp de iluminat Fumagalli
REMO 400 42 W E27 IP65

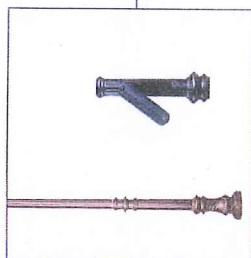

Stâlp pentru felinar
Fumagalli KARMEI 4 m

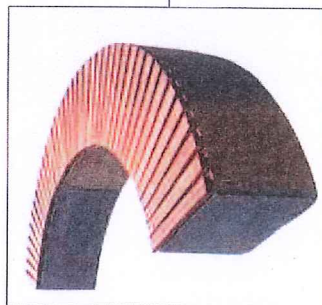

Banca decorativa din beton cu lemn
"Cercul Prieteniei"

03/25-AE

Beneficiar: PRIMARIA MUN. UNGHENI

Amplasarea zonei pietonale
str. Nationala, mun. Ungheni

Plan Iluminare. Sc. 1:300

Cazoni C.
Goitu V.

ASP



PP1	Video proiector, ecran de protecție/Ecran modular LED
PV	Boxă smart Asistent virtual
PV	Smart Audio Media player stream cast, compatibilă asistent virtual
PV	Smart Video Media player stream cast, compatibilă asistent virtual
Rack1	PC server virtual de automatizare, compatibilă asistent virtual
Rack1	Hub smart gestionare dispozitive zigbee, compatibilă asistent virtual
BS1	Boxă sonorizare externă, 40W, 70/100V
BSP1	Boxă sonorizare pavilion, 60W(RMS)
Rack1	Amplificator sonor, 70V/100V 2x500w
Rack1	Amplificator sonor, 4-8Ohmi 4x100w
Rack1	Preamplificator-mixer sonor, intrari multiple surse semnal, ieșire 2 zone sonorizare
	Senzori smart compatibili asistent virtual: sensor intensitate a luminii, sensor detector de fum, sensor calitate a aerului, sensor detectare mișcării, sensor umeditate a solului, IR Control la distanță
CS1	Camăra supraveghere exterior
CSP1	Camăra supraveghere smart compatibilă asistent virtual
	Registrator video pentru camere supraveghere
F6	Robinet apa tip solenoid 12-24 v, 25 mm
F2-6	Robinet servomotor apa 12-24 v, 25 mm, compatibil asistent virtual
	Smart întrerupătoare 220-240v, compatibile asistent virtual
	Bloc alimentare 12-24v
	Dispozitive wireless de încărcare smartphone
	Intensificator smart de lumina 220-240v pentru lampă led
	Dulap metalic 19", 12U, 590x600x440 mm (pentru instalarea dispozitivelor)
Rack1	Router pentru separarea rețelei
Rack1	Switch (Comutator) POE, 12 Port Lan
AD1,2	5 G Antena Directională Wifi Exterior 1GB pentru punte de conexiune la distanță
PAW1,2	Punct de Access Wifi Exterior 360, 10mb/100mb/1000mb

03/25-AE

Beneficiar: Primăria Ungheni

Amenajarea zonei pietonale
str. Națională municipiului Ungheni

Faza Planșa Planse

PE 8, VCC CONSTRUCT


Schița dispozitivelor smart




AD2

Primăria Ungheni


Operator Moldtelecom

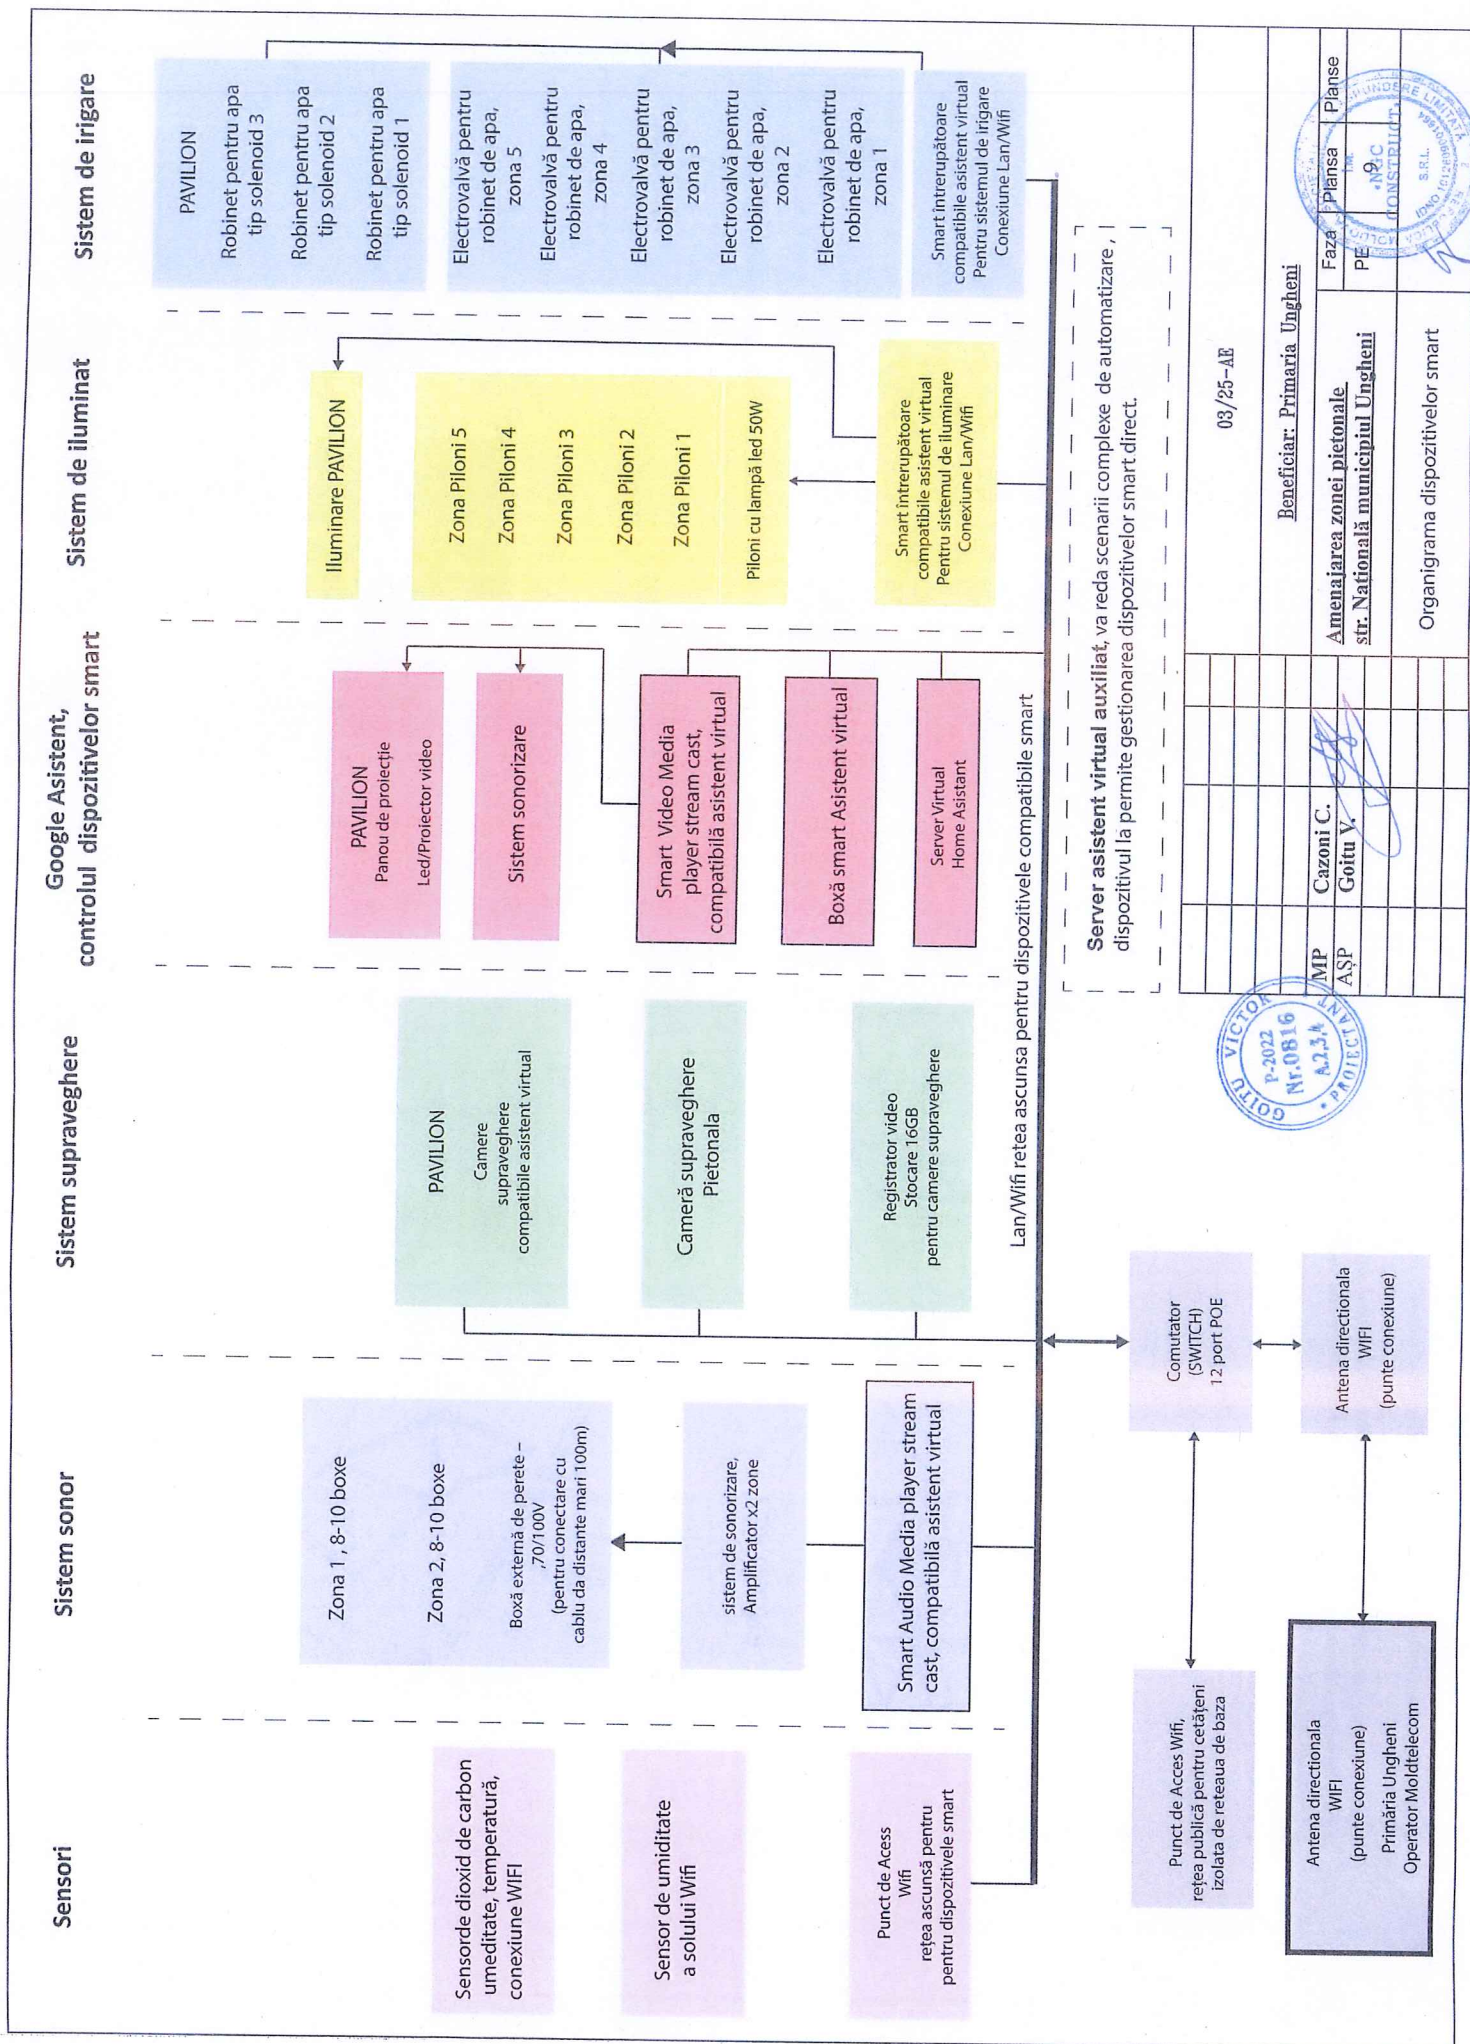


VEDERE 3D

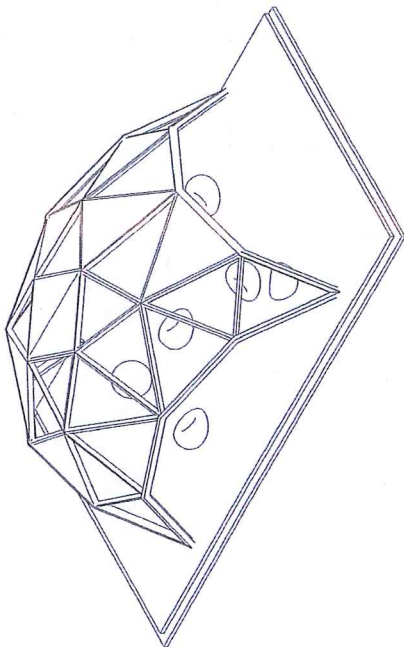


VEDERE DE SUS

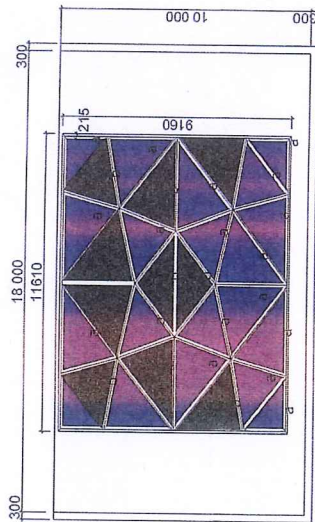

VEDERE DIN STINGA

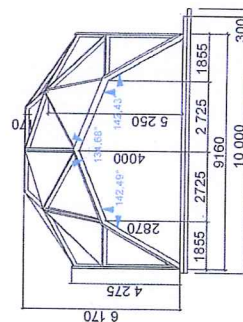

VEDERE FRONTALA

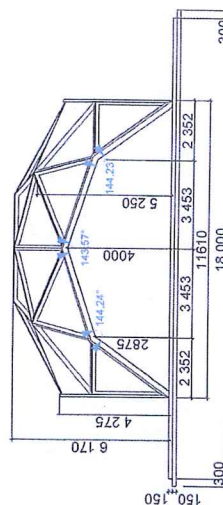

NOTA:

1. Acoperisul este realizat din sticlă securizată și laminată, combinată cu o structură metalică ușoară.

2. Detalii despre tipul de sticlă utilizată:

a. Sticlă securizată (tempered glass) – oferă rezistență ridicată la șocuri mecanice și termice.

b. Sticlă laminată – formată din mai multe straturi de sticlă unite printr-o folie intermediară (de obicei PVB - polivinil butiral), pentru siguranță suplimentară. În cazul spargerii, fragmentele rămân lipite de stratul intermediar.

Acest tip de acoperiș asigură atât transparență maximă, cât și siguranță structurală, fiind capabil să reziste la condiții meteorologice variate.




[illegible]

1. 3.95 m - 4 buc.
2. 3.77 m - 4 buc.
3. 3.65 m - 4 buc.
4. 3.06 m - 4 buc.
5. 2.78 m - 4 buc.
6. 3.73 m - 4 buc.
7. 3.74 m - 4 buc.
8. 3.88 m - 4 buc.
9. 3.52 m - 2 buc.
10. 3.07 m - 4 buc.
11. 1.85 m - 4 buc.
12. 2.57 m - 4 buc.
13. 1.66 m - 2 buc.
14. 2.18 m - 4 buc.
15. 4.13 m - 1 buc.

SUMA: 180, 8 M.



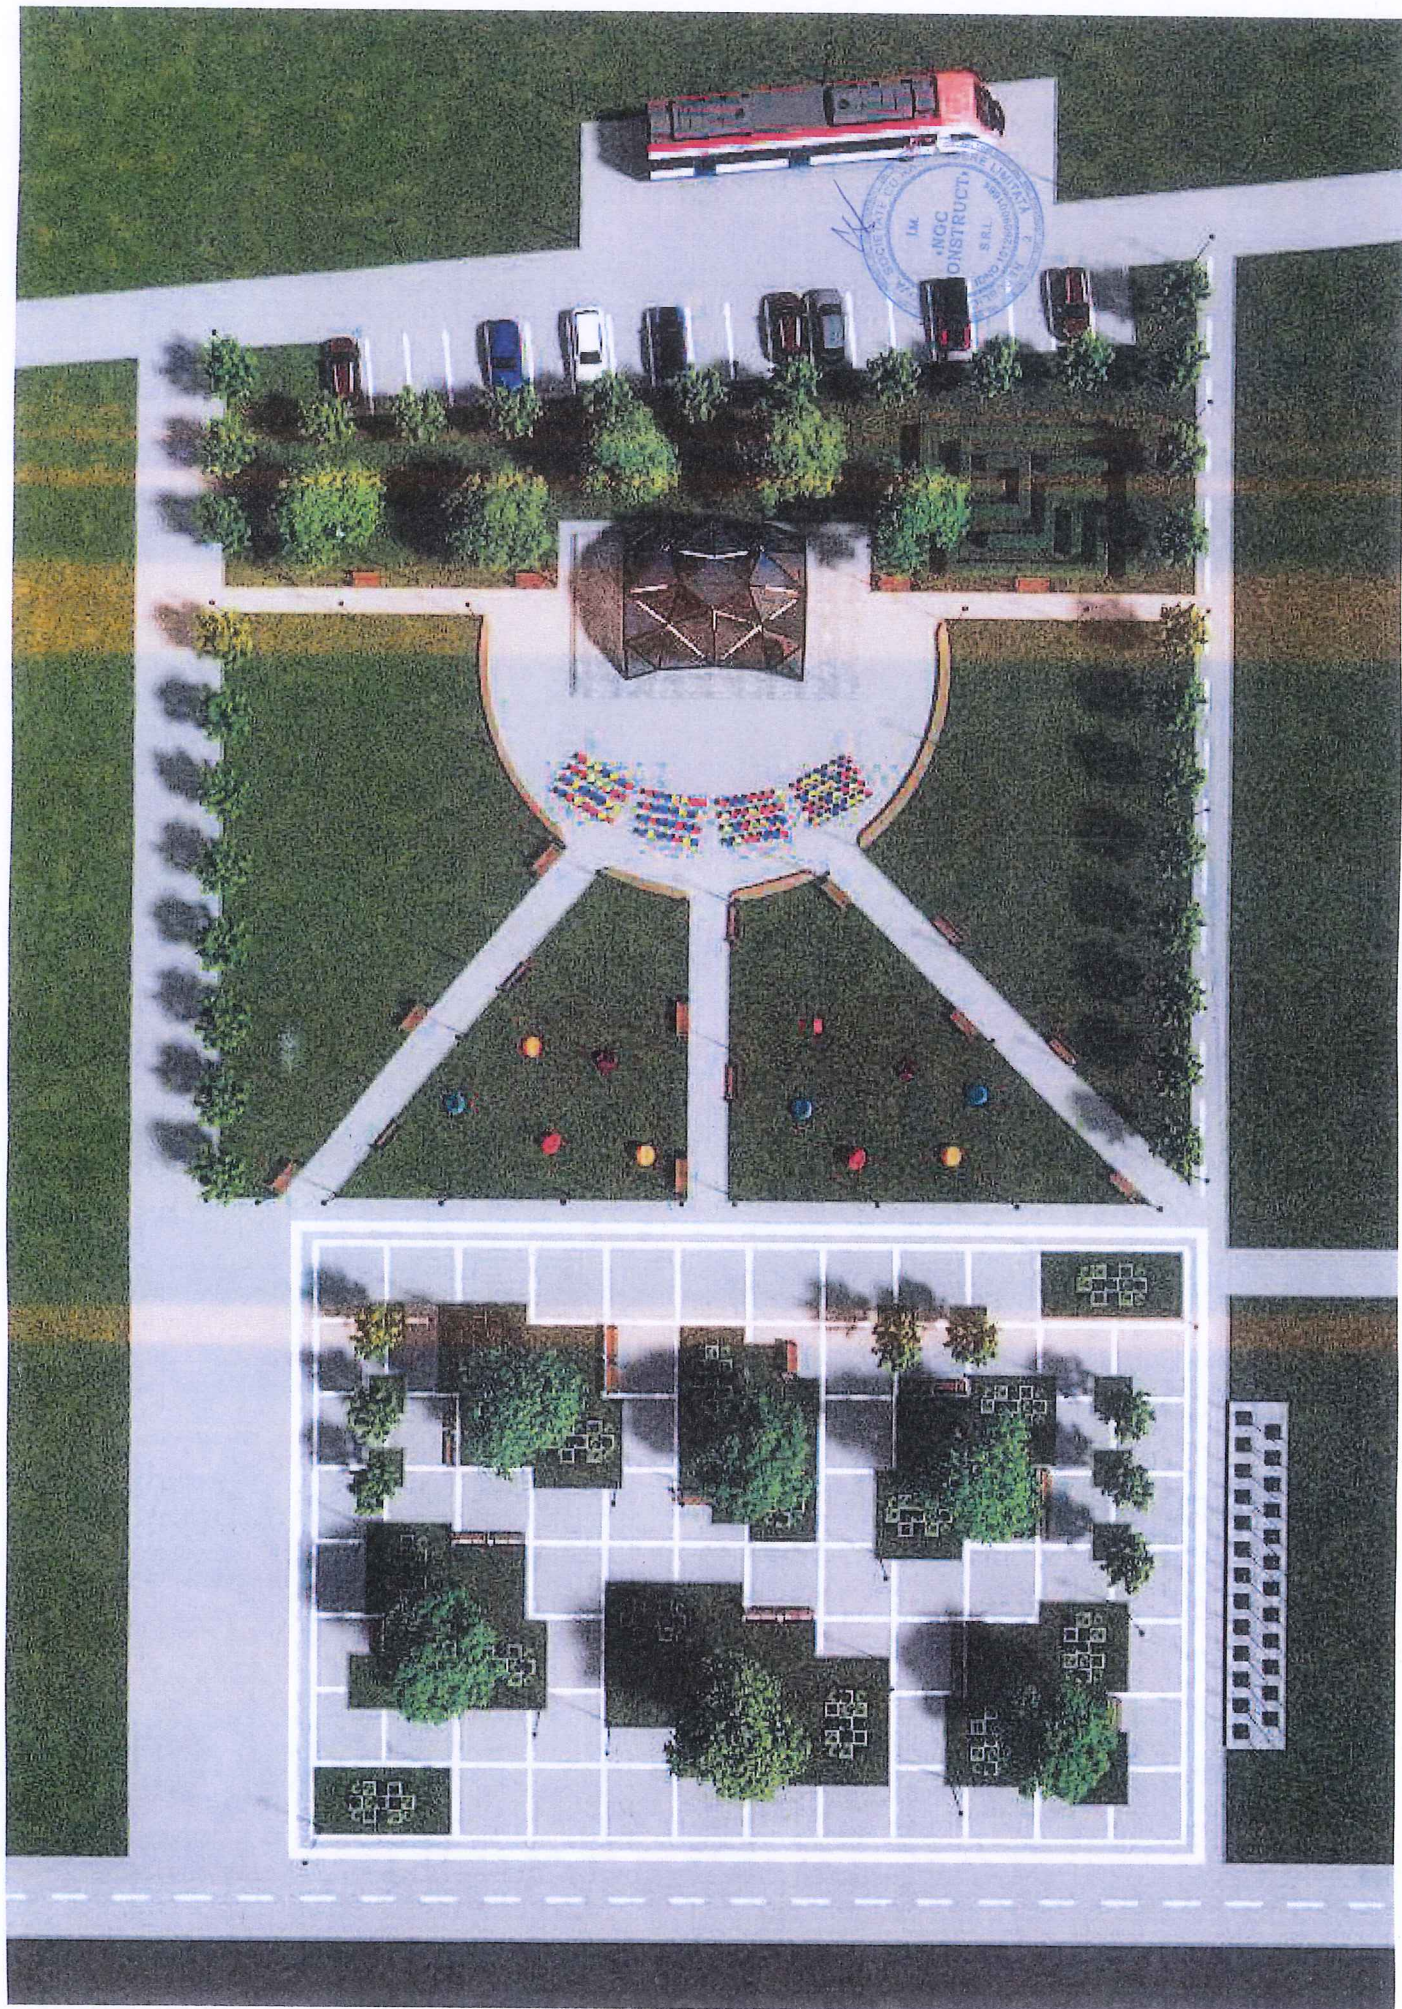







Virgil Poruțiu
Director, Direcția Tehnică

Președinte de ședință,
Ec. Dan Ștefan Tarcea

Marcel Bochiș
Șef Serviciul Administrare căi publice

Secretarul general al municipiului,
Jr. Aurora Roșca

Adina Mărinean
Consilier

Emilia Botezan
Compartimentul Relații externe și Investitori



CONSILIUL LOCAL AL MUNICIPIULUI
CLUJ-NAPOCA

Anexa 2 la Hotărârea nr. 521/2025

Acordul de finanțare

între Municipiul Ungheni
și
Municipiul Cluj-Napoca





ANEXA
La Decizia Consiliului Municipal Ungheni
Nr. 5/2 din 20.06.2025



ACORD DE FINANȚARE

Nr. _____

Încheiat între:

1. Municipiul Ungheni, str. Națională 7, MD - 3600, municipiul Ungheni, Republica Moldova, cod de înregistrare fiscală 1007601001787, în calitate de beneficiar pentru proiectul „Modernizarea Centrului Municipiului Ungheni prin Soluții Inteligente pentru dezvoltarea Zonei Pietonale” / Etapa 2, reprezentat legal de domnul Vitalie VRABIE, având funcția de Primar al municipiului Ungheni, pe de o parte, și
2. Municipiul Cluj-Napoca, str. Moșilor 3, cod de înregistrare fiscală 4305857, în calitate de cofinanțator pentru proiectul „Modernizarea Centrului Municipiului Ungheni prin Soluții Inteligente pentru dezvoltarea Zonei Pietonale” / Etapa 2, reprezentat legal de domnul Emil BOC, având funcția de Primar al municipiului Cluj-Napoca.

În baza *Înțelegerii de Cooperare între municipiul Cluj-Napoca, județul Cluj din România și orașul Ungheni, raionul Ungheni din Republica Moldova* aprobată potrivit Deciziei Consiliului municipal Ungheni nr.7/2 din 13.10.2016 și Hotărârii Consiliului Local al Municipiului Cluj-Napoca nr.538 din 23.09.2016, părțile au convenit la încheierea prezentului Acord de finanțare cu privire la implementarea Proiectului „Modernizarea Centrului Municipiului Ungheni prin Soluții Inteligente pentru dezvoltarea Zonei Pietonale” / Etapa 2, aprobat potrivit Deciziei Consiliului municipal Ungheni nr. 5/2 din 20.06.2025 și Hotărârii Consiliului Local al Municipiului Cluj-Napoca nr. _____ din _____.

Articolul 1. Obiectul acordului de finanțare

Implementarea Proiectului „Modernizarea Centrului Municipiului Ungheni prin Soluții Inteligente pentru dezvoltarea Zonei Pietonale” / Etapa 2 este o prioritate a autorităților publice locale din municipiul Ungheni pentru anul 2025.

Articolul 2. Durata acordului de finanțare

Acordul de finanțare intră în vigoare în ziua imediat următoare după semnare de către ambele părți.

Acordul de finanțare este valabil până la data de 31 decembrie 2025.

Articolul 3. Valoarea proiectului

Valoarea totală a proiectului „Modernizarea Centrului Municipiului Ungheni prin Soluții Inteligente pentru dezvoltarea Zonei Pietonale” / Etapa 2 care face obiectul finanțării este de 260.827,62 EUR, din care suma de 593 000,00 RON (cinci sute nouăzeci și trei mii lei) RON, finanțată de către Primăria municipiului Cluj-Napoca din România va fi folosită exclusiv pentru implementarea proiectului, iar diferența de până la 143.662,99 EUR va fi finanțată de către Primăria municipiului Ungheni din Republica Moldova.

Articolul 4. Responsabilitățile părților

(1) Responsabilitățile beneficiarului sunt următoarele:

1. să respecte acordul de înfrățire/cooperare;
2. să respecte destinația sumelor acordate în baza acordului de finanțare;

3. să utilizeze suma alocată de către finanțator exclusiv pentru implementarea proiectului, care face obiectul prezentului acord de finanțare;
4. să permită accesul reprezentanților finanțatorului la obiectivele, activitățile și documentele justificative convenite prin acord;
5. să prezinte finanțatorului rapoarte de justificare a cheltuielilor aferente proiectului și de realizare a activităților cuprinse în acordul de finanțare;
6. să întreprindă toate activitățile necesare realizării obiectivelor stabilite de comun acord;
7. să restituie finanțatorului sumele alocate de acesta în vederea implementării proiectului, care face obiectul prezentului acord de finanțare, rămase necheltuite (sau neutilizate) la data finalizării proiectului, în termen de o lună de la această dată;
8. să restituie finanțatorului în termen de o lună de la data constatării toate sumele alocate de acesta în vederea implementării proiectului, care face obiectul prezentului acord de finanțare și care au fost cheltuite cu altă destinație decât cea convenită de comun acord în vederea implementării proiectului;
9. să asigure adoptarea deciziilor de către Consiliul municipal Ungheni privind alocarea sumelor suplimentare necesare pentru alte cheltuieli generate de proiect, inclusiv pentru lucrări suplimentare sau neincluse în documentația proiectului, necesare finalizării proiectului.

(2) Responsabilitățile finanțatorului sunt următoarele:

1. să respecte acordul de înfrățire/cooperare;
2. să își prevadă în buget sumele necesare finanțării proiectelor/activităților prevăzute în acordul de finanțare;
2. să întreprindă toate activitățile necesare realizării obiectivelor stabilite de comun acord;
3. să solicite documentele justificative aferente cheltuielilor din proiect.

Articolul 5. Prevederi privind cererile de plată, plățile și termenele de plată

(1) Finanțarea proiectului „Modernizarea Centrului Municipiului Ungheni prin Soluții Inteligente pentru dezvoltarea Zonei Pietonale” / Etapa 2, constituie 593 000,00 RON (cinci sute nouăzeci și trei mii lei) și plățile vor fi efectuate prin transfer din partea Primăriei Municipiului Cluj-Napoca pe contul Primăriei municipiului Ungheni la prezentarea cererii de plată, însoțită de documentele financiare justificative, care confirmă executarea lucrărilor (contract lucrări, factura fiscală, proces-verbal de recepționare a lucrărilor).

(2) Plățile vor fi făcute în lei românești (RON) în termen de 30 zile de la prezentarea documentelor justificative.

Articolul 6. Prevederi privind transmiterea Raportului de justificare a cheltuielilor

(1) Pentru solicitarea plăților Primăria municipiului Ungheni va înainta o cerere de plată (conform Anexei nr. 2 la Ordinul 5169 din 27.06.2018), indicând suma solicitată, însoțită de Raportul de justificare a cheltuielilor și documentele financiare justificative (contract lucrări, factura fiscală, proces-verbal de recepționare a lucrărilor).

Articolul 7. Soluționarea diferendelor

- (1) Legea aplicabilă prezentului acord de finanțare este legea română.
- (2) Orice diferend apărut în legătură cu interpretarea și aplicarea prezentului acord de finanțare se va soluționa, amiabil, de către părți, pe calea negocierilor directe și a consultărilor diplomatice.

Articolul 8. Prevederi finale

(1) Dacă pe durata implementării proiectului care face obiectul acestui acord de finanțare se constată, pe baza unui raport de audit realizat de auditori independenți și solicitat de finanțatorul din România, că autoritatea competentă din Republica Moldova a cheltuit sume cu altă destinație decât cea convenită de comun acord în vederea implementării proiectului, aceasta restituie sumele respective în termen de o lună de la data constatării.

Finanțatorul poate dispune recuperarea acestor sume, prin diminuarea finanțării până la concurența sumei neeligibile.

(2) Prezentul Acord de finanțare intră în vigoare în ziua imediat următoare după semnarea lui de către Părțile semnatare și este valabil până la încheierea în ansamblu a activităților de implementare a proiectului în condițiile prezentului acord de finanțare și planului de implementare a proiectului, prezentarea rapoartelor și semnarea actelor necesare;

(3) Orice modificare sau completare la prezentul acord de finanțare poate fi efectuată doar prin acorduri adiționale în scris semnate cu participarea ambelor Părți.

(4) Acordul de finanțare este încheiat în 2 (două) exemplare în limba română, câte unul pentru fiecare Parte.

Semnătură	Semnătură
Vitalie VRABIE, Primarul municipiului Ungheni	Emil BOC, Primarul municipiului Cluj-Napoca
Ștampila	Ștampila

Virgil Poruțiu
Director, Direcția Tehnică



Marcel Bochiș
Șef Serviciu Administrare căi publice



Adina Mărincean
Consilier



Emilia Botezan
Compartimentul Relații externe și Investitori



Președinte de ședință,
Ec. Dan Ștefan Tarcea



Secretarul general al municipiului,
Jr. Aurora Roșca



Anexa 2 la Hotărârea nr. 521/2025
Conține 4 pagini

