


Plan de amplasament si delimitare a imobilului
cu propunerea de dezlipire
Scara 1: 2000

Nr. cadastral	Suprafata masurata a imobilului (mp)	Adresa imobilului
304492	40132	extravilan, Loc. Odvos
Nr. Carte Funciara		Unitate Administrativ Teritoriala (UAT)
304492		Conop

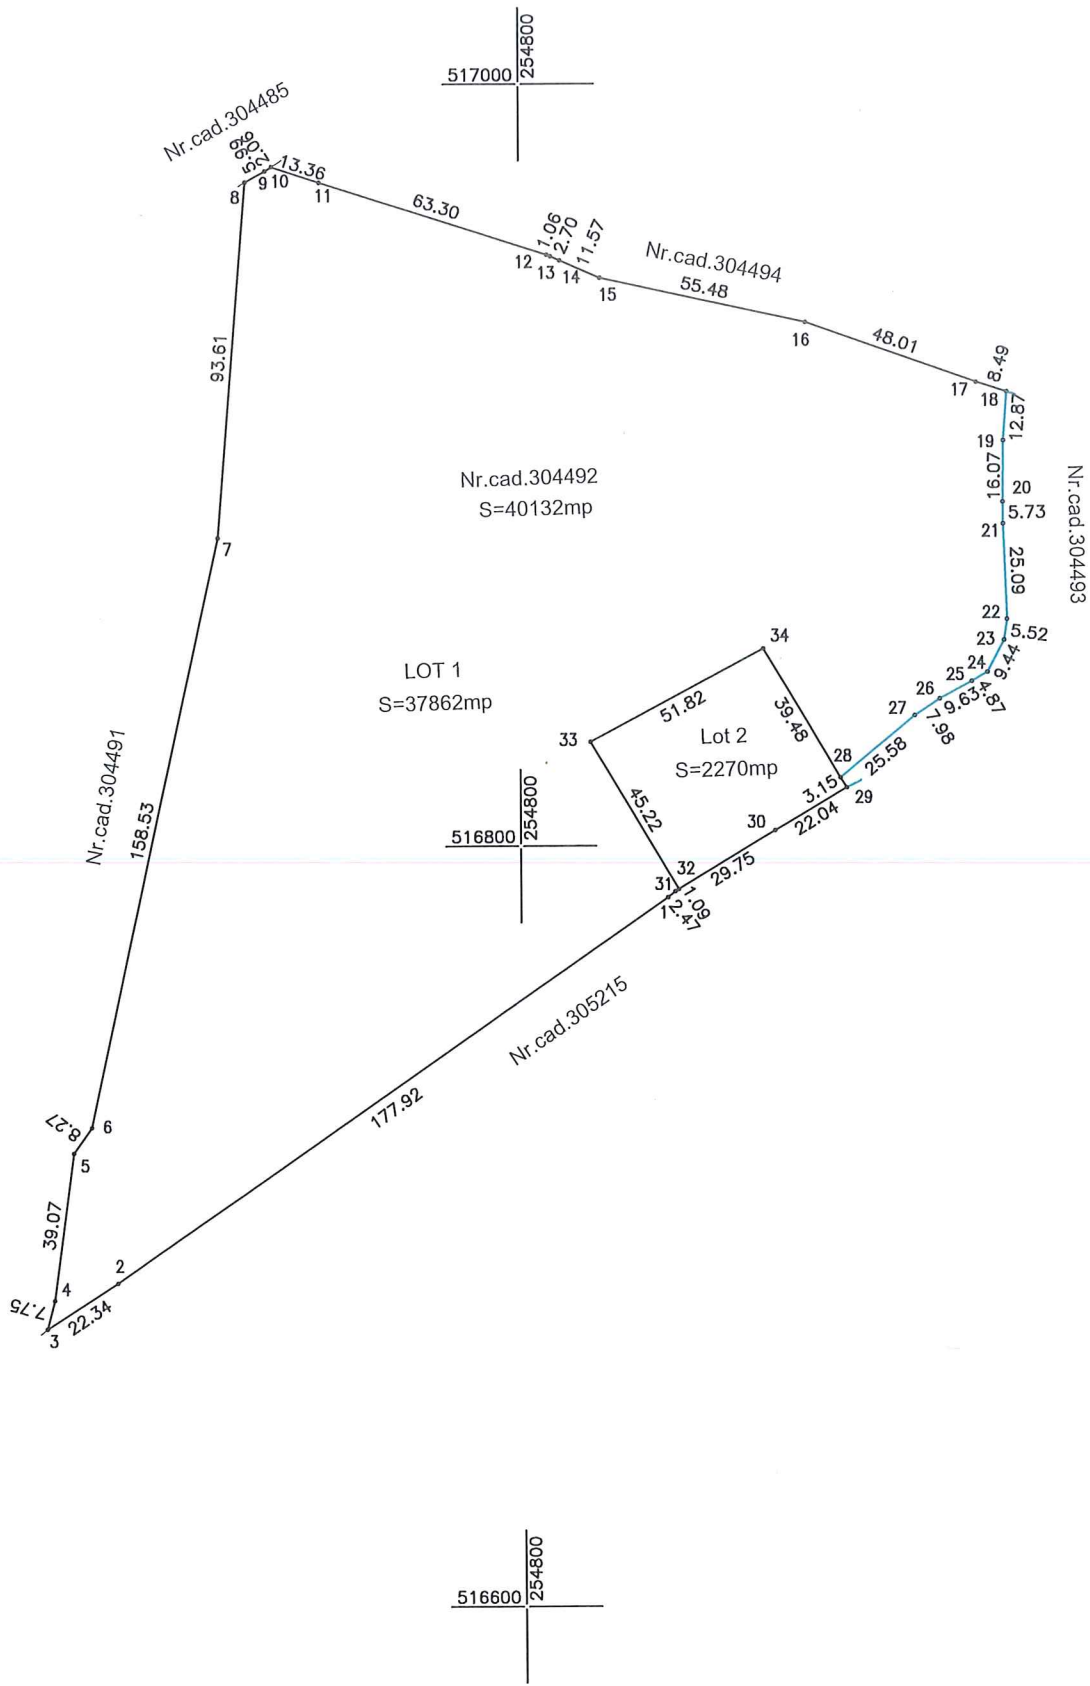

Tabel de miscare parcelara pentru dezlipire imobil

Situatia actuala (inainte de dezlipire)				Situatia viitoare (dupa dezlipire)			
Nr. cad.	Suprafata [mp]	Categ. folosinta	Descrierea imobilului	Nr. cad. nou	Suprafata [mp]	Categ. folosinta	Descrierea imobilului
304492	40132	Ps	Teren extravilan		37862	Ps	Teren extravilan
					2270	Ps	Teren extravilan
Total							

Executant: SC TERRA TOP SRL

Confirm executarea masuratorilor la teren, corectitudinea întocmirii documentatiei cadastrale si corespondenta acestora cu realitatea din teren

Semnatura si stampila
Data: 2024


Inspector
Confirm introducerea imobilului în baza de date integrata si atribuirea numarului cadastral

Semnatura si parafa

Data.....
Stampila BCPI

Plan de amplasament si delimitare a imobilului
Scara 1:2000

Nr. cadastral nou	Suprafata	Adresa imobilului	
	masurata (mp)	extravilan loc. Odvos	
	37862		
Cartea Funciara nr.		UAT	Conop

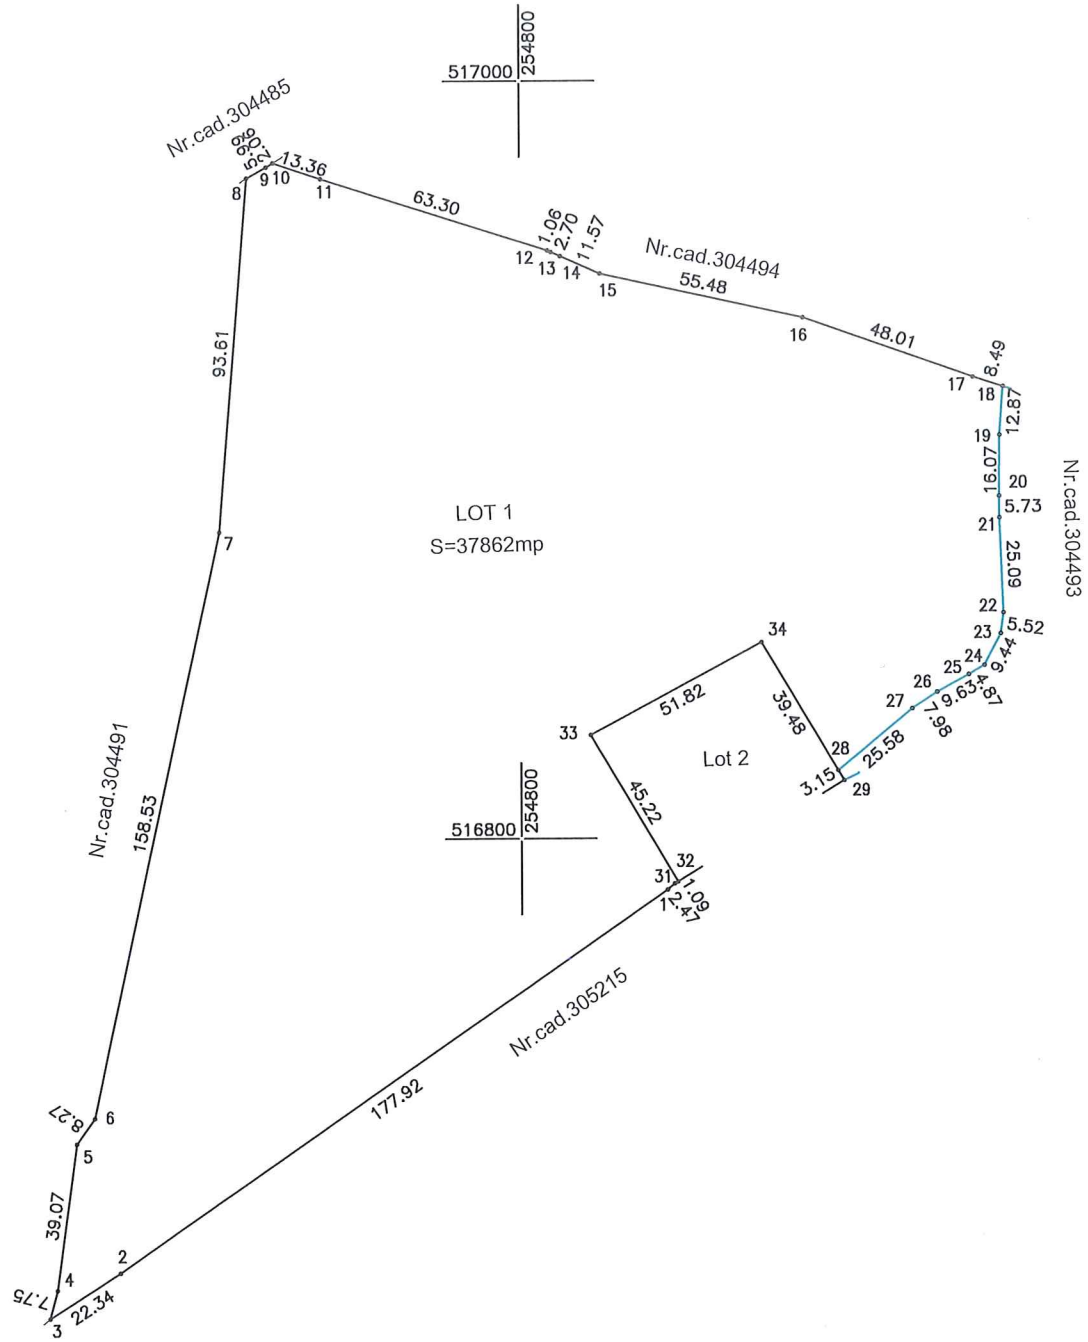

A. Date referitoare la teren

Nr. parcela	Categorie de folosinta	Suprafata (mp)	Valoare de impozitare (lei)	Mentiuni
Lot 1	Ps	37862		Teren extravilan
	Total	37862		

B. Date referitoare la constructii

Cod constr.	Destinatia	Suprafata construita la sol (mp)	Mentiuni
	Total		

Suprafata totala masurata = 37862mp
Suprafata din act = 37862mp

Executant,
Ing. Plesa Sorin
S.C. TERRA TOP S.R.L.
Semnatura si stampila
Data: 2024




Inspector
Confirm introducerea imobilului in baza de date integrata si atribuirea numarului cadastral
Semnatura si parafa
Data.....
Stampila BCPI

Confirm executarea masuratorilor la teren, corectitudinea intocmirii documentatiei cadastrale si corespondenta acesteia cu realitatea din teren

Plan de amplasament si delimitare a imobilului
Scara 1:2000

Nr. cadastral nou	Suprafata	Adresa imobilului	
	masurata (mp)	extravilan, Loc. Odvos	
	2270		
Cartea Funciara nr.		UAT	Conop

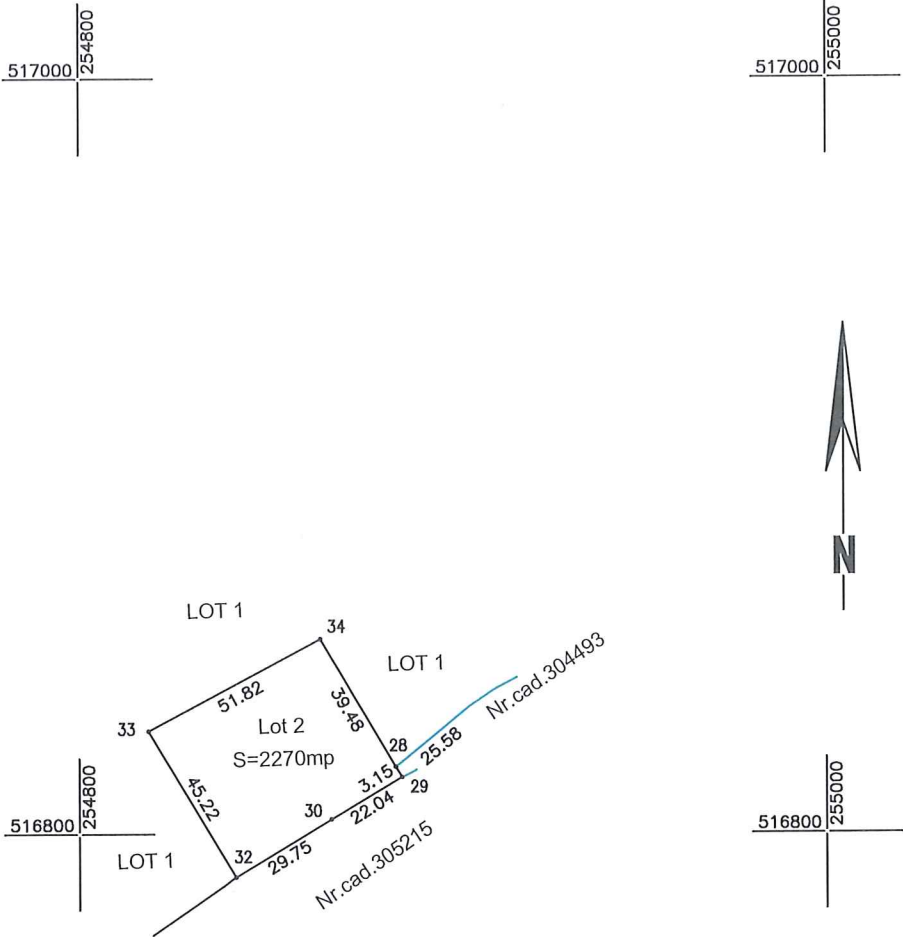

A. Date referitoare la teren

Nr. parcela	Categorie de folosinta	Suprafata (mp)	Valoare de impozitare (lei)	Mentiuni
Lot 2	Ps	2270		Teren extravilan
Total		2270		

B. Date referitoare la constructii

Cod constr.	Destinatia	Suprafata construita la sol (mp)	Mentiuni
Total			

Suprafata totala masurata = 2270 mp
Suprafata din act = 2270 mp

Executant,
Ing. Plesa Sorin
S.C. TERRA TOP S.R.L.
Semnatura si stampila
Data: 2024



Inspector
Confirm introducerea imobilului in baza de date integrata si atribuirea numarului cadastral
Semnatura si parafa
Data.....
Stampila BCPI

Confirm executarea masuratorilor la teren, corectitudinea intocmirii documentatiei cadastrale si corespondenta acestuia cu realitatea din teren