


Plan de amplasament si delimitare a imobilului
cu propunerea de dezlipire

SCARA 1:1000

Nr. cadastral	Suprafata masurata a imobilului (mp)	Adresa imobilului
301050	5444	intravilan Loc. Odvos, jod. Arad
Carte funciara nr.		Unitate Administrativ Teritoriala (UAT)
301050		CONOP

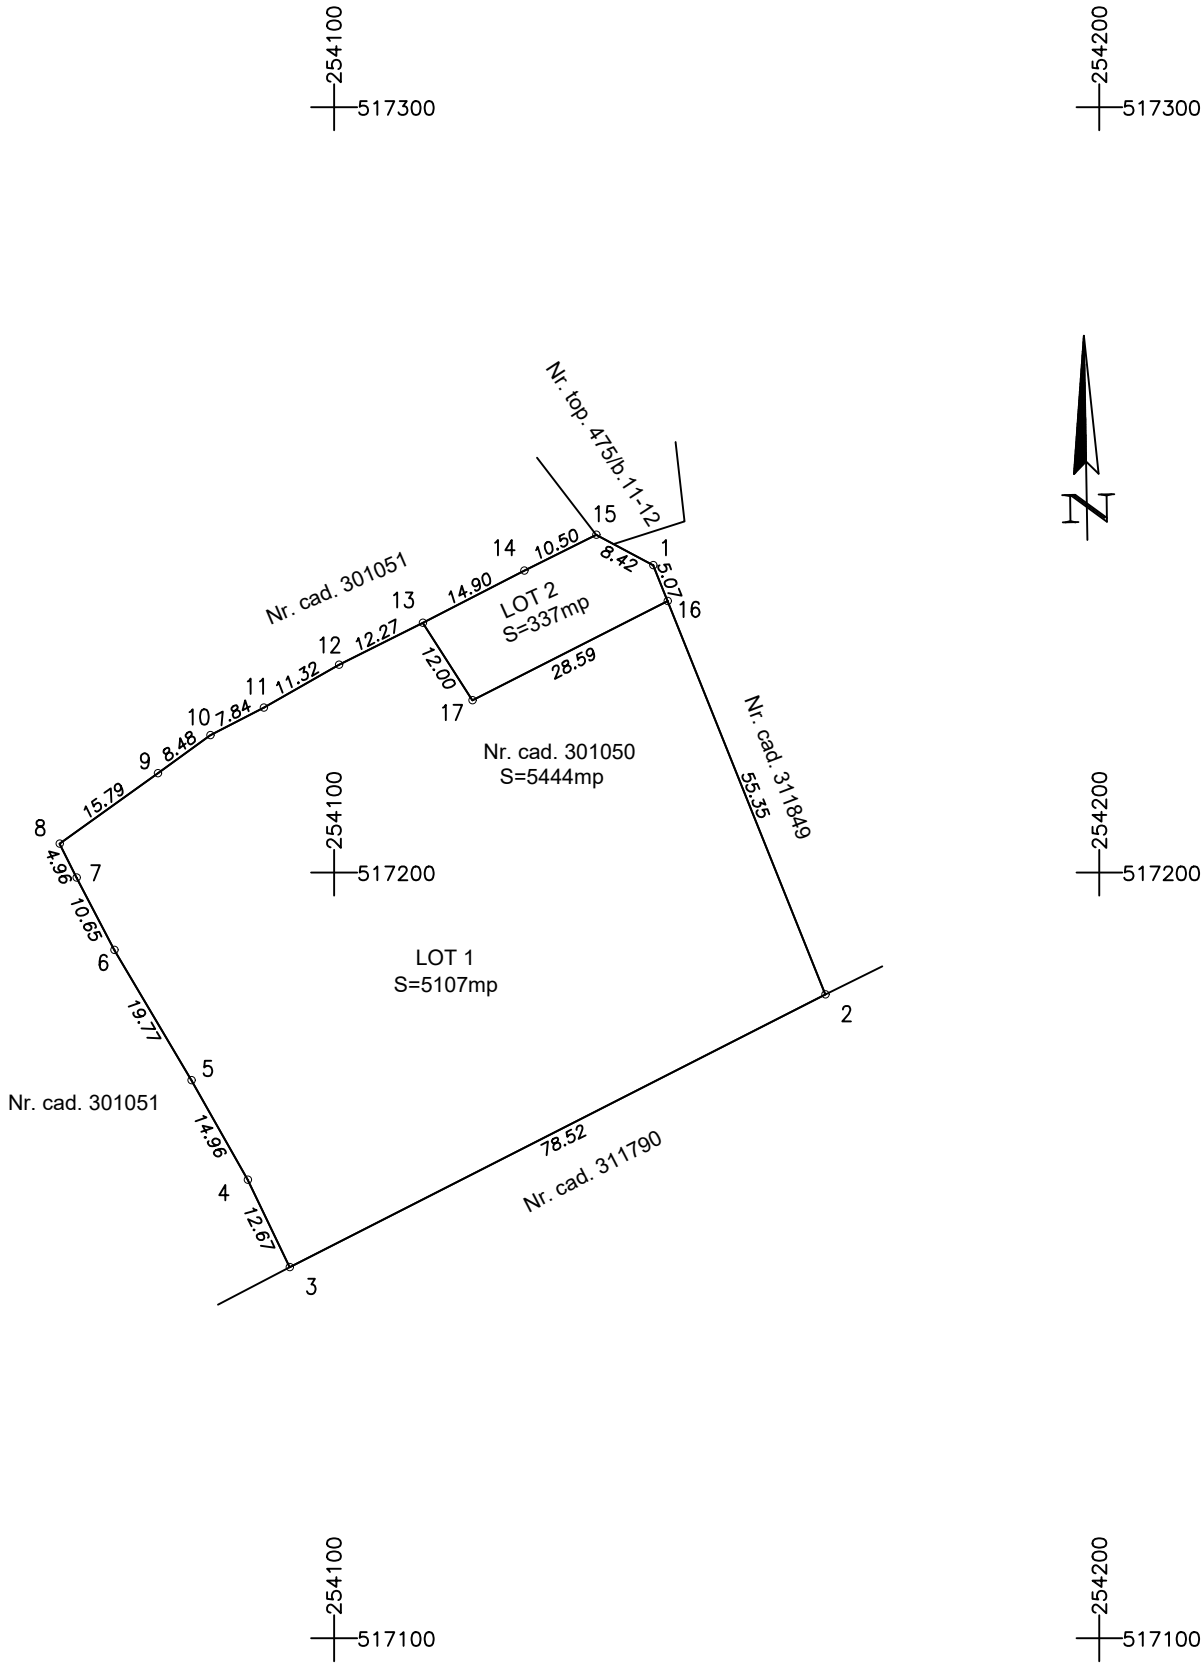

Dezlipire imobil

Situatia actuala (inainte de dezlipire)				Situatia viitoare (dupa dezlipire)			
Nr. cad	Suprafata [mp]	Categ. folosinta	Descrierea imobilului	Nr. cad	Suprafata [mp]	Categ. folosinta	Descrierea imobilului
301050	5444	Altete	Teren intravilan		5107	Altele	LOT 1
					337	Altele	LOT 2
Total	5444				5444		

Executant: SC TERRA TOP SRL

Confirm executarea masuratorilor la teren,
corectitudinea intocmirii documentatiei cadastrale
si corespondenta acesteia cu realitatea din teren

Semnatura


Data: 2025



Plan de amplasament și delimitare a imobilului
Scara 1:1000

ANEXA Nr. 16

Nr. cadastral	Suprafata masurata(mp)	Adresa imobilului	
	5107	Intravilan Loc.Odvos, jud.Arad	
Cartea Funciara nr.		UAT	CONOP

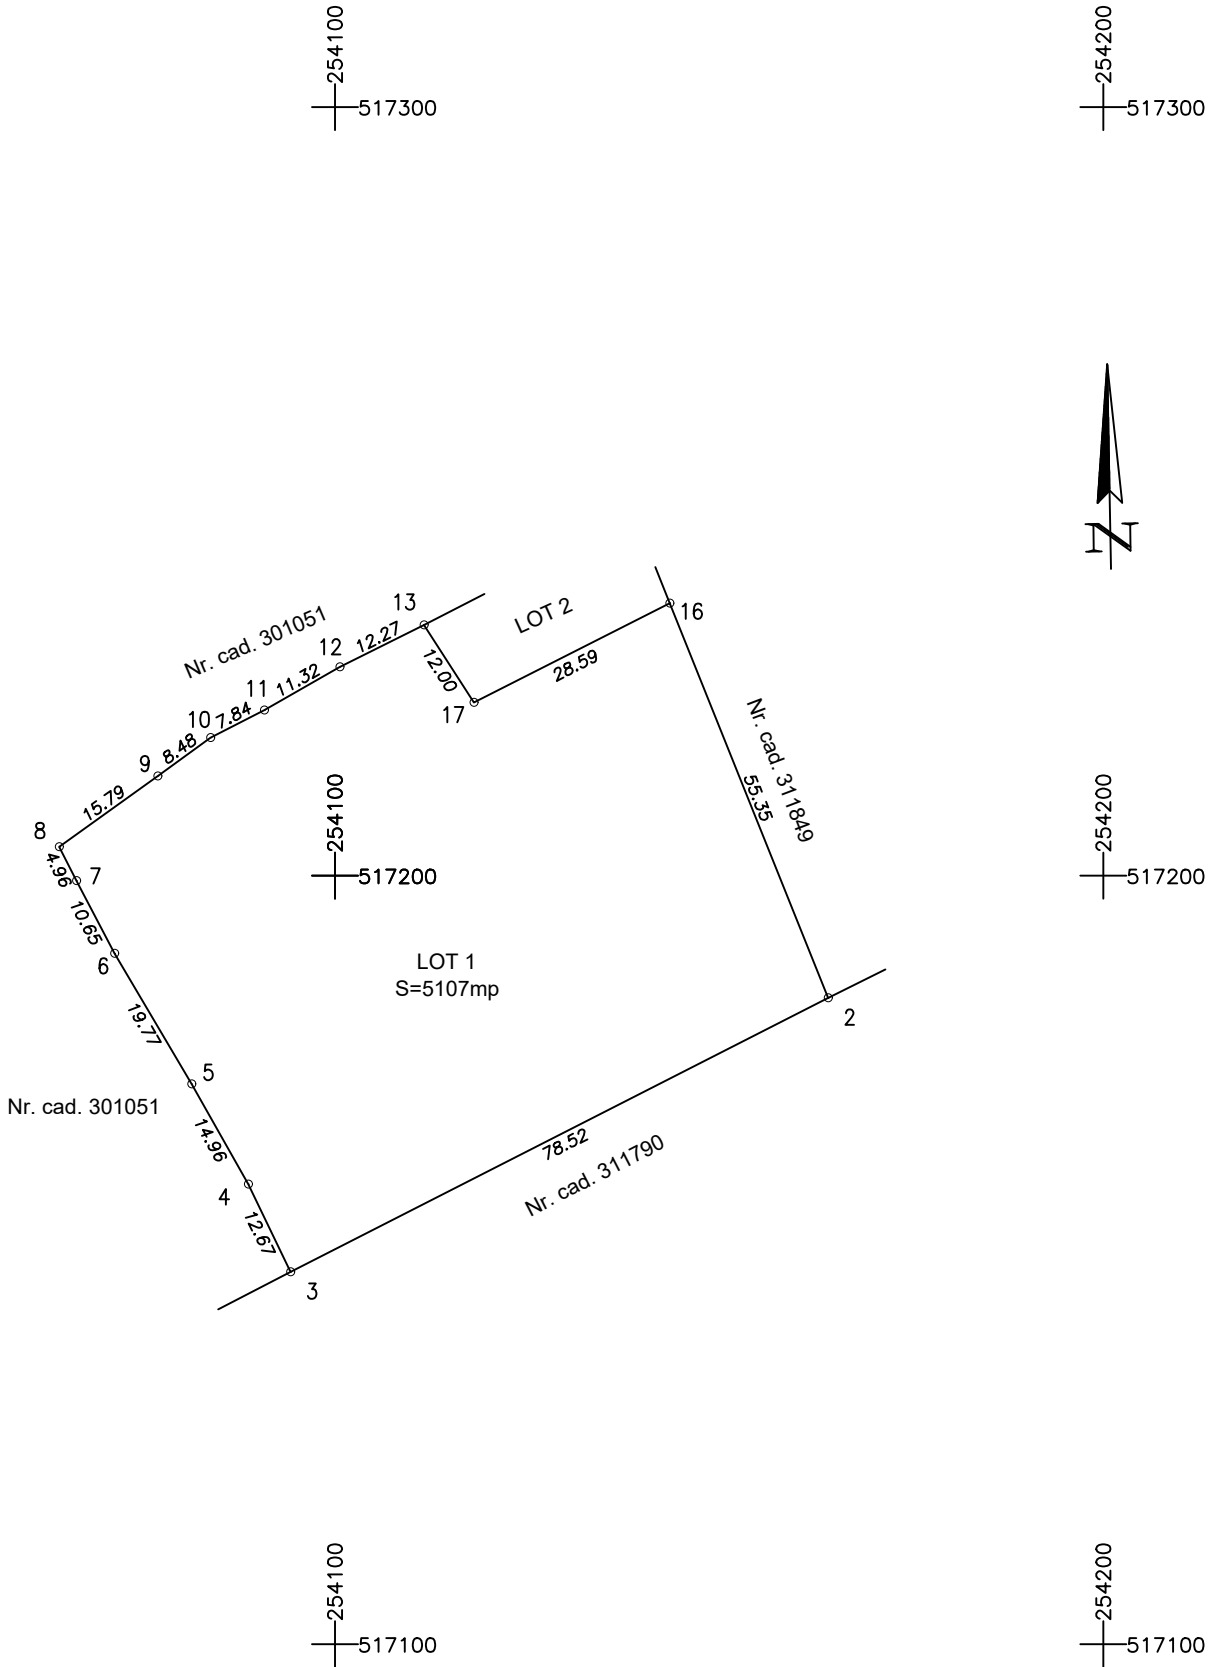


A. Date referitoare la teren			
Nr. parcela	Categorie de folosinta	Suprafata (mp)	Mentiuni
LOT 1	Altele	5107	Teren intravilan neimprejmuit
Total		5107	
B. Date referitoare la constructii			
Cod	Destinatia	Supraf. construita la sol (mp)	Mentiuni
Total			
Suprafata totala masurata a imobilului = 5107 mp Suprafata din act = 5107 mp			
Executant S.C. TERRA TOP S.R.L. Confirm executarea măsurătorilor la teren, corectitudinea întocmirii documentației cadastrale și corespondența acestora cu realitatea din teren Semnătura și ștampila Data...../...../ 2025 CERTIFICAT DE AUTORIZARE Seria B Nr. 4031 PLESA SORIN CONSTANTIN CERTIFICAT DE AUTORIZARE Seria RO-B-J Nr. 2883 TERRA TOP S.R.L.			

Plan de amplasament și delimitare a imobilului
Scara 1:1000

ANEXA Nr. 16

Nr. cadastral	Suprafata masurata a imobilului (mp)	Adresa imobilului
	337	Intravilan Loc.Odvos, jud.Arad

Carte funciara nr.	Unitate Administrativ Teritoriala (UAT)
	CONOP

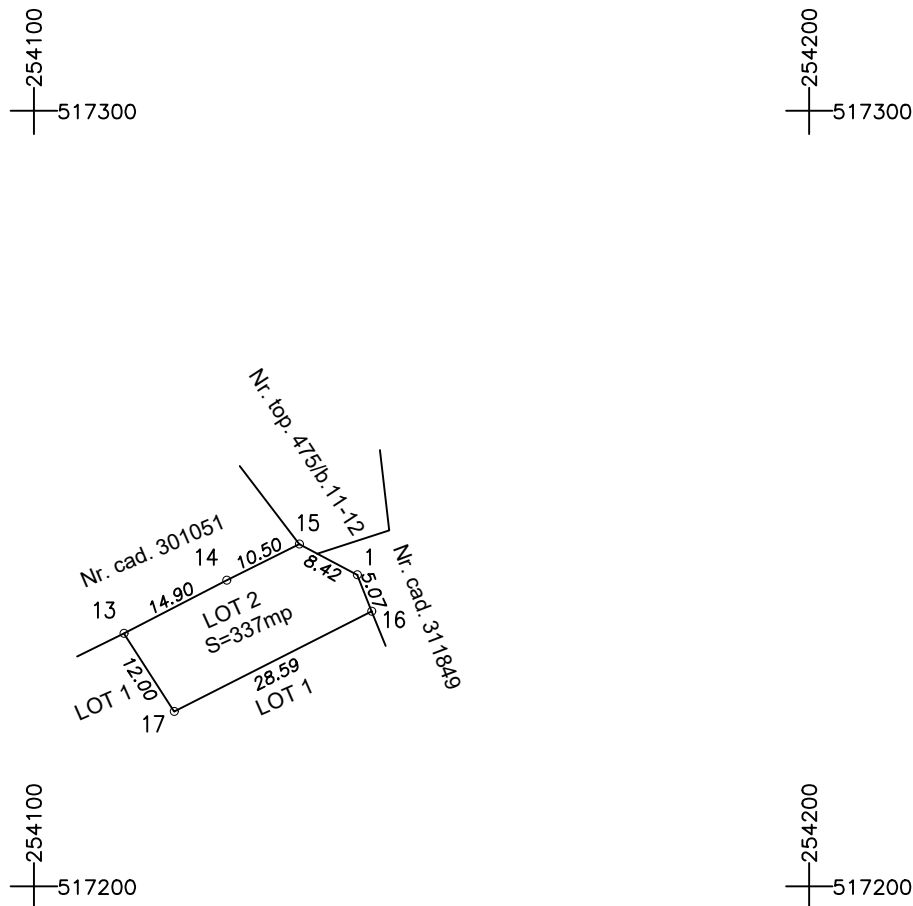

A. Date referitoare la teren

Nr. parcela	Categorie de folosinta	Suprafata (mp)	Mentiuni
LOT 2	Altele	337	Teren intravilan neimprejmuit
Total		337	

B. Date referitoare la constructii

Cod	Destinatia	Supraf. construita la sol (mp)	Mentiuni
Total			

Suprafata totala masurata a imobilului = 337mp

Suprafata din act = 337 mp

Executant S.C. TERRA TOP S.R.L.

Confirm executarea măsurătorilor la teren, corectitudinea întocmirii documentației cadastrale și corespondența acesteia cu realitatea din teren

Semnătura și ștampila
Data...../...../ 2025

