


Plan de amplasament si delimitare a imobilului
inainte de dezmembrare
Scara 1:5000

Nr. cadastral	Suprafata masurata (mp)	Adresa imobilului	
301485	708843	Extravilan Loc.Conop, jud.Arad	
		UAT	CONOP
Cartea Funciara nr.	301485		

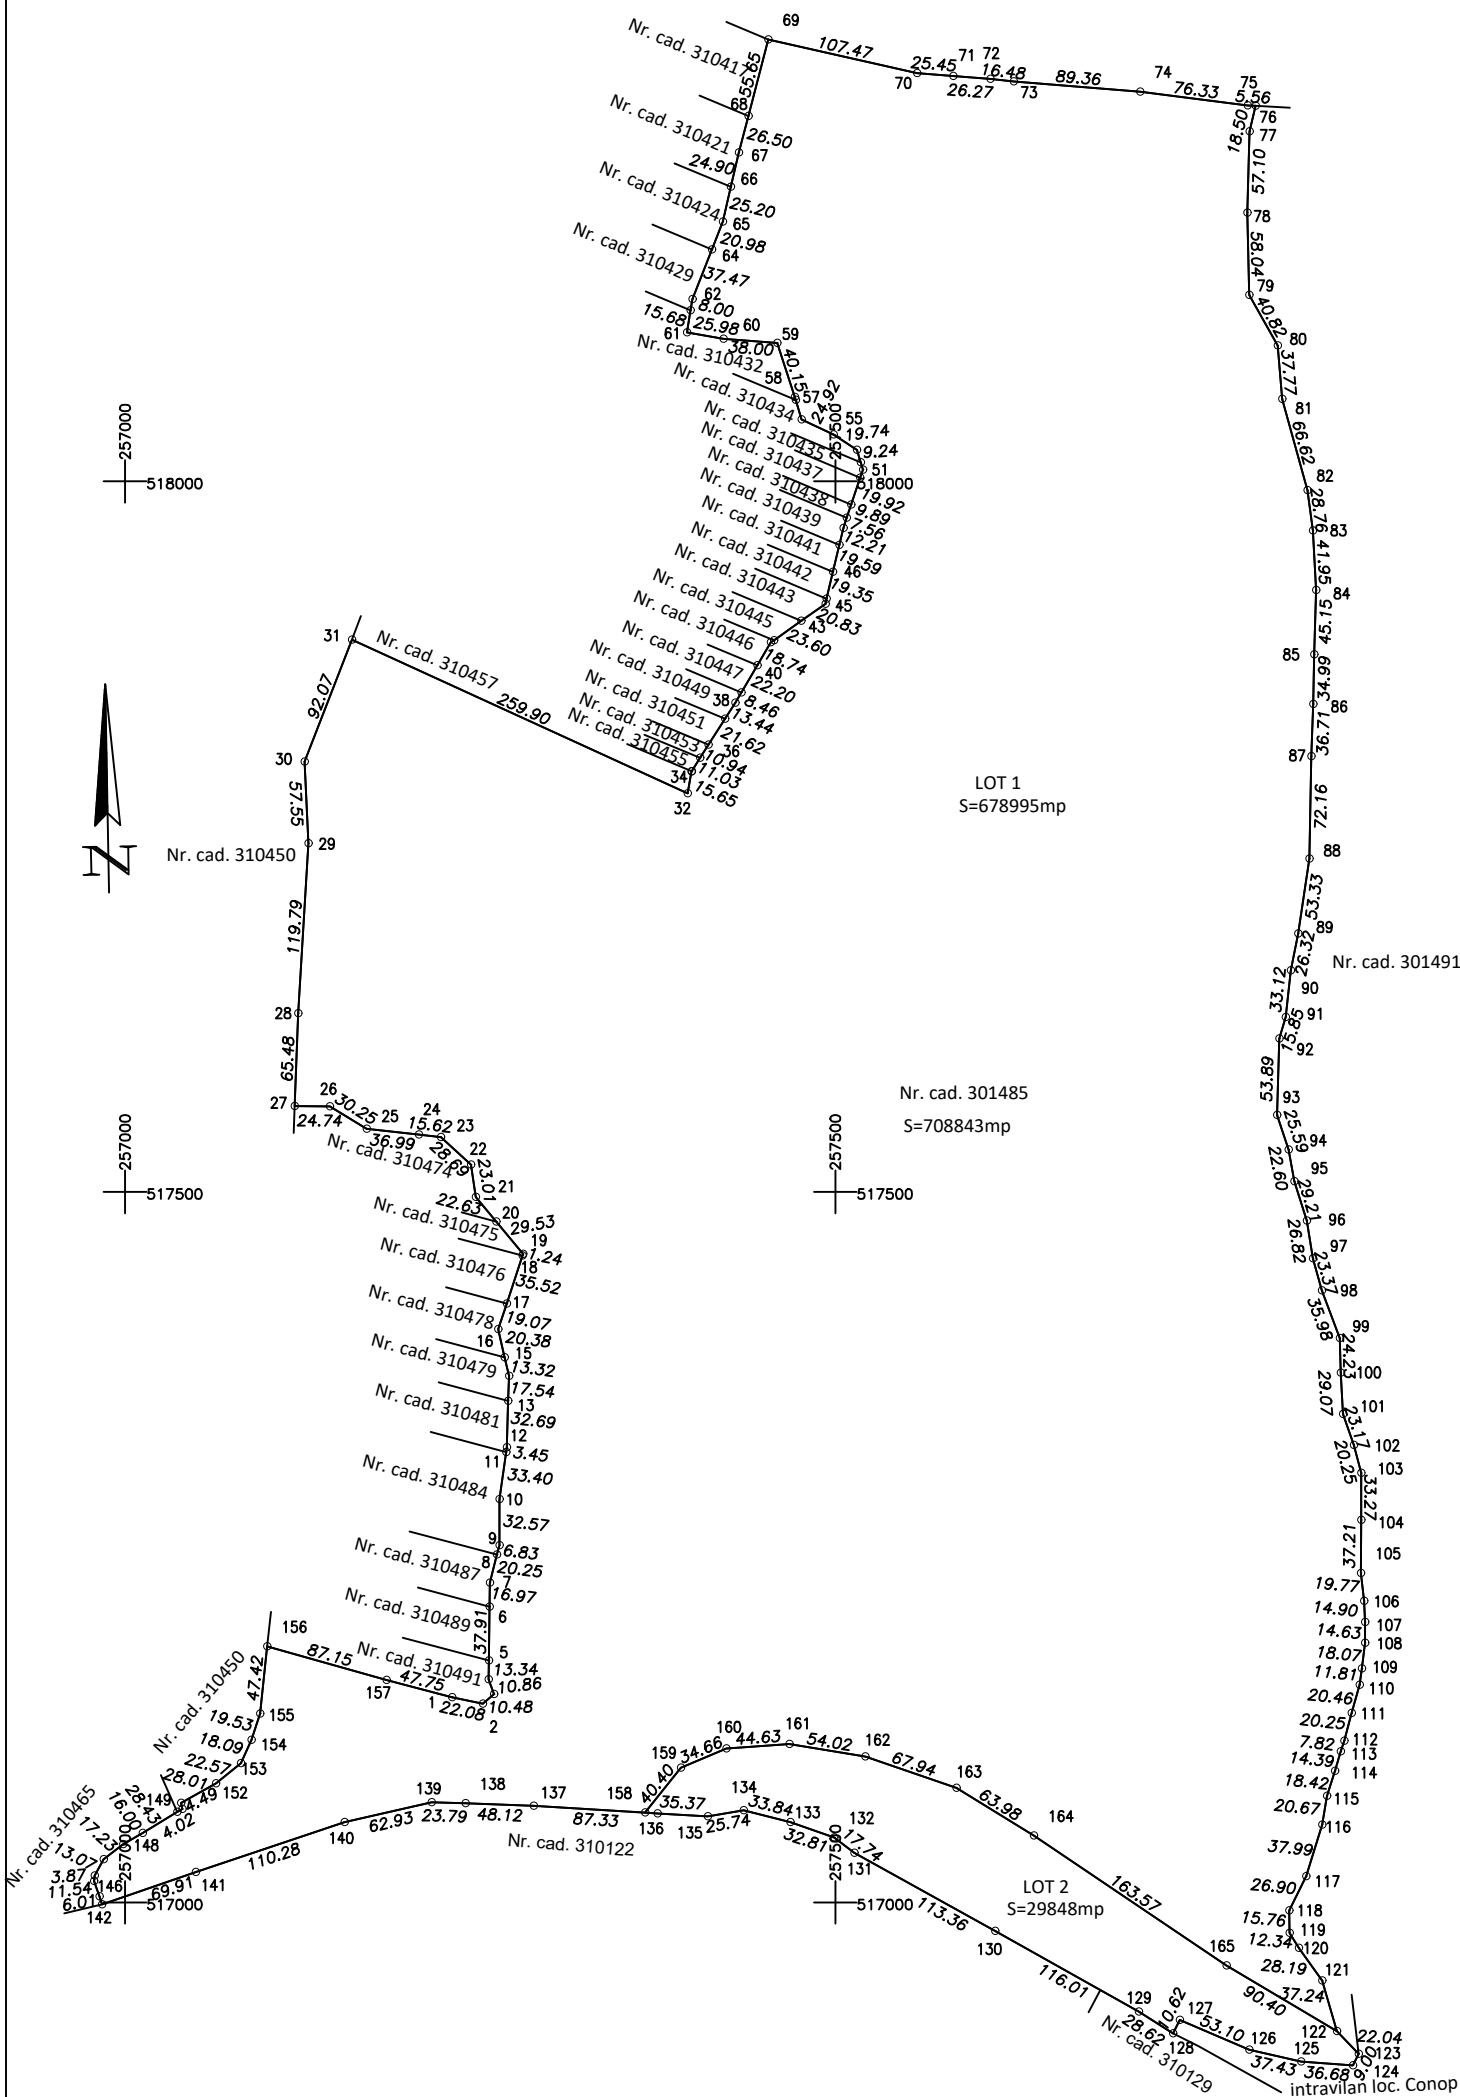

Dezlipire imobil

Situatia actuala (inainte de dezlipire)				Situatia viitoare (dupa dezlipire)			
Nr. cad.	Suprafata (mp)	Categoria de folosinta	Descrierea imobilului	Nr.cad.	Suprafata (mp)	Categorie de folosinta	Descrierea imobilului
301485	402139	Pasune	Teren extravilan pasune impadurita		402139	Pasune	LOT 1
	306704	Pasune	Teren extravilan pasune		276856	Pasune	
TOTAL		-	-	TOTAL		29848	LOT 2

Executant S.C. TERRA TOP S.R.L.
Confirm executarea masuratorilor la teren,
corectitudinea întocmirii documentatiei cadastrale si
corespondenta acesteia cu realitatea din teren

Semnatura si stampila


Data: 2025



Plan de amplasament și delimitare a imobilului
Scara 1:5000

ANEXA Nr. 16

Nr. cadastral	Suprafata masurata(mp)	Adresa imobilului	
	678995	Extravilan Loc.Conop, jud.Arad	
Cartea Funciara nr.		UAT	CONOP

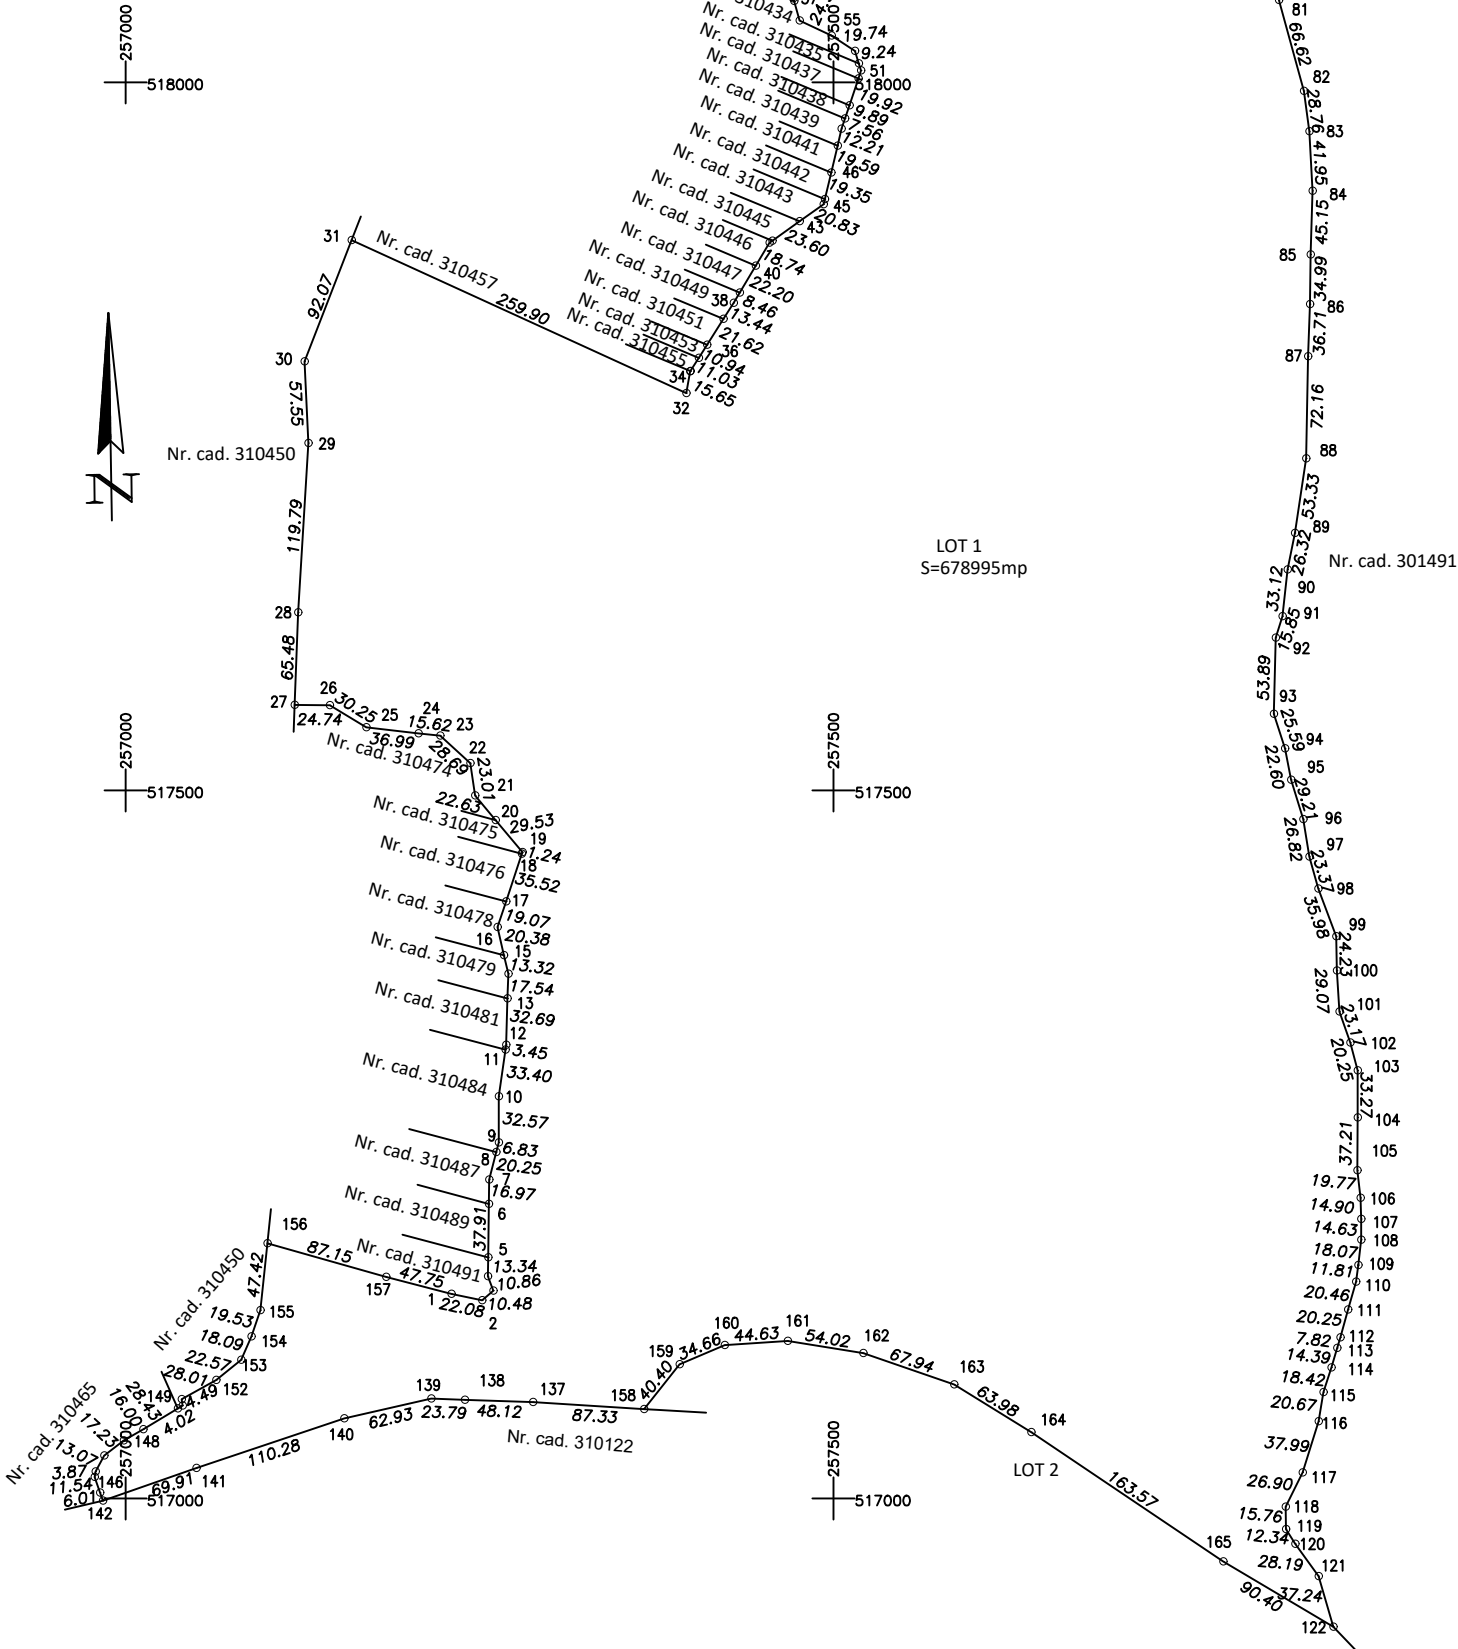


A. Date referitoare la teren			
Nr. parcela	Categorie de folosinta	Suprafata (mp)	Mentiuni
LOT 1	Pasune	402139	Teren extravilan neimprejmuit, pasune impadurita
	Pasune	276856	Teren extravilan neimprejmuit, pasune
Total		678995	
B. Date referitoare la constructii			
Cod	Destinatia	Supraf. construita la sol (mp)	Mentiuni
Total			
Suprafata totala masurata a imobilului = 678995 mp			
Suprafata din acte = 678995 mp			
Executant S.C. TERRA TOP S.R.L. Confirm executarea măsurătorilor la teren, corectitudinea întocmirii documentației cadastrale și corespondența acesteia cu realitatea din teren			
Semnătura și ștampila Data...../...../ 2025			



Plan de amplasament și delimitare a imobilului
Scara 1:5000

ANEXA Nr. 16

Nr. cadastral	Suprafata masurata a imobilului (mp)	Adresa imobilului
	29848	Extravilan Loc.Conop, jud.Arad
Carte funciara nr.	Unitate Administrativ Teritoriala (UAT)	
	CONOP	

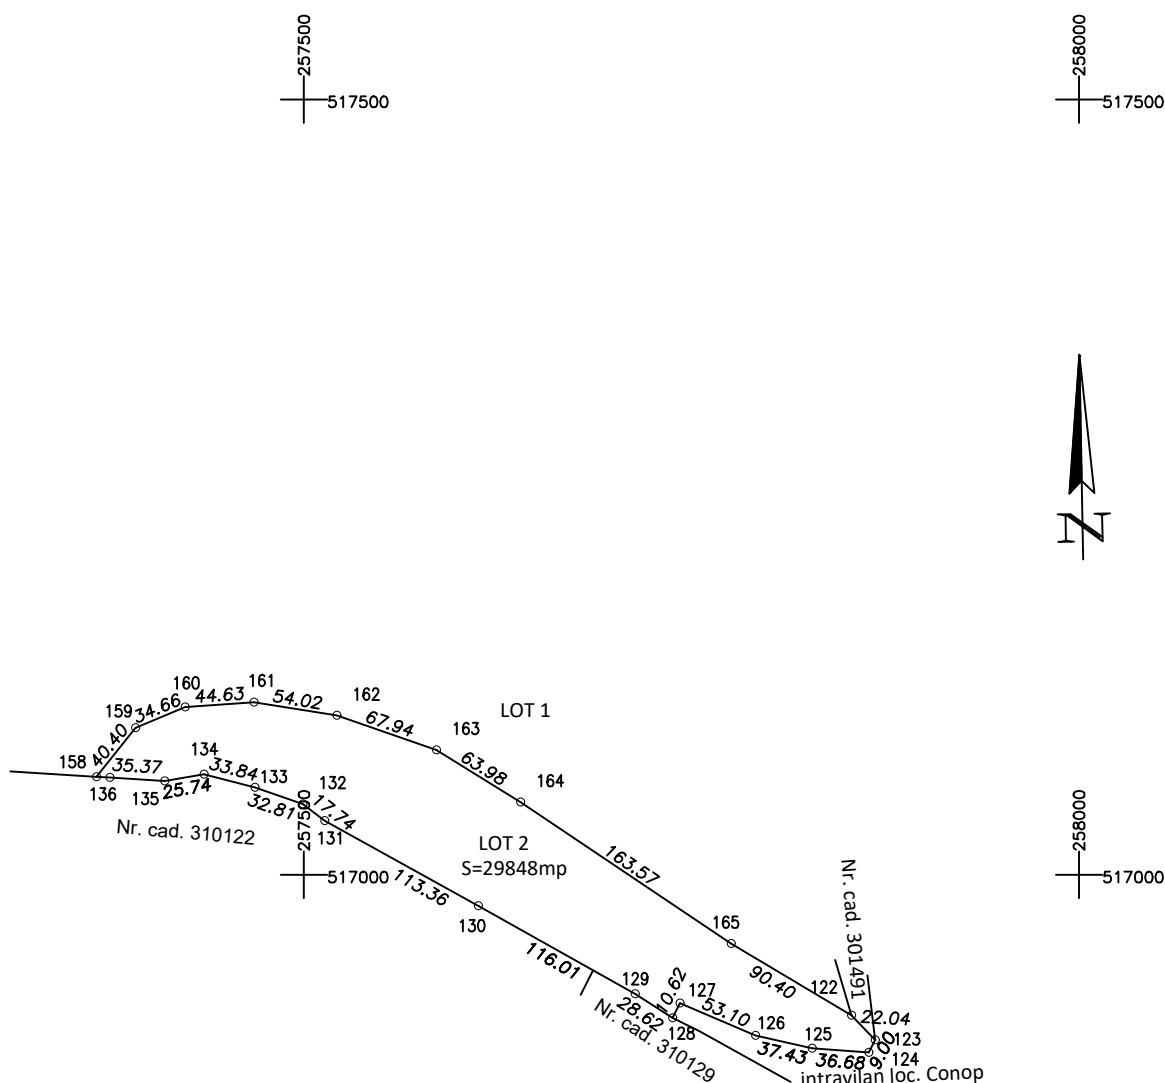

A. Date referitoare la teren

Nr. parcela	Categorie de folosinta	Suprafata (mp)	Mentiuni
LOT 2	Pasune	29848	Teren extravilan neimprejmuit
Total		29848	

B. Date referitoare la constructii

Cod	Destinatia	Supraf. construita la sol (mp)	Mentiuni
Total			

Suprafata totala masurata a imobilului = 29848mp

Suprafata din acte = 29848 mp

Executant S.C. TERRA TOP S.R.L.

Confirm executarea măsurătorilor la teren, corectitudinea întocmirii documentației cadastrale și corespondența acesteia cu realitatea din teren

Semnătura și ștampila
Data...../...../ 2025

