


Plan de amplasament si delimitare a imobilului
inainte de dezmembrare
Scara 1:2000

Nr. cadastral	Suprafata masurata (mp)	Adresa imobilului	
301051	70340	Intravilan Loc. Odvos, jud.Arad	
Cartea Funciara nr.	301051	UAT	CONOP

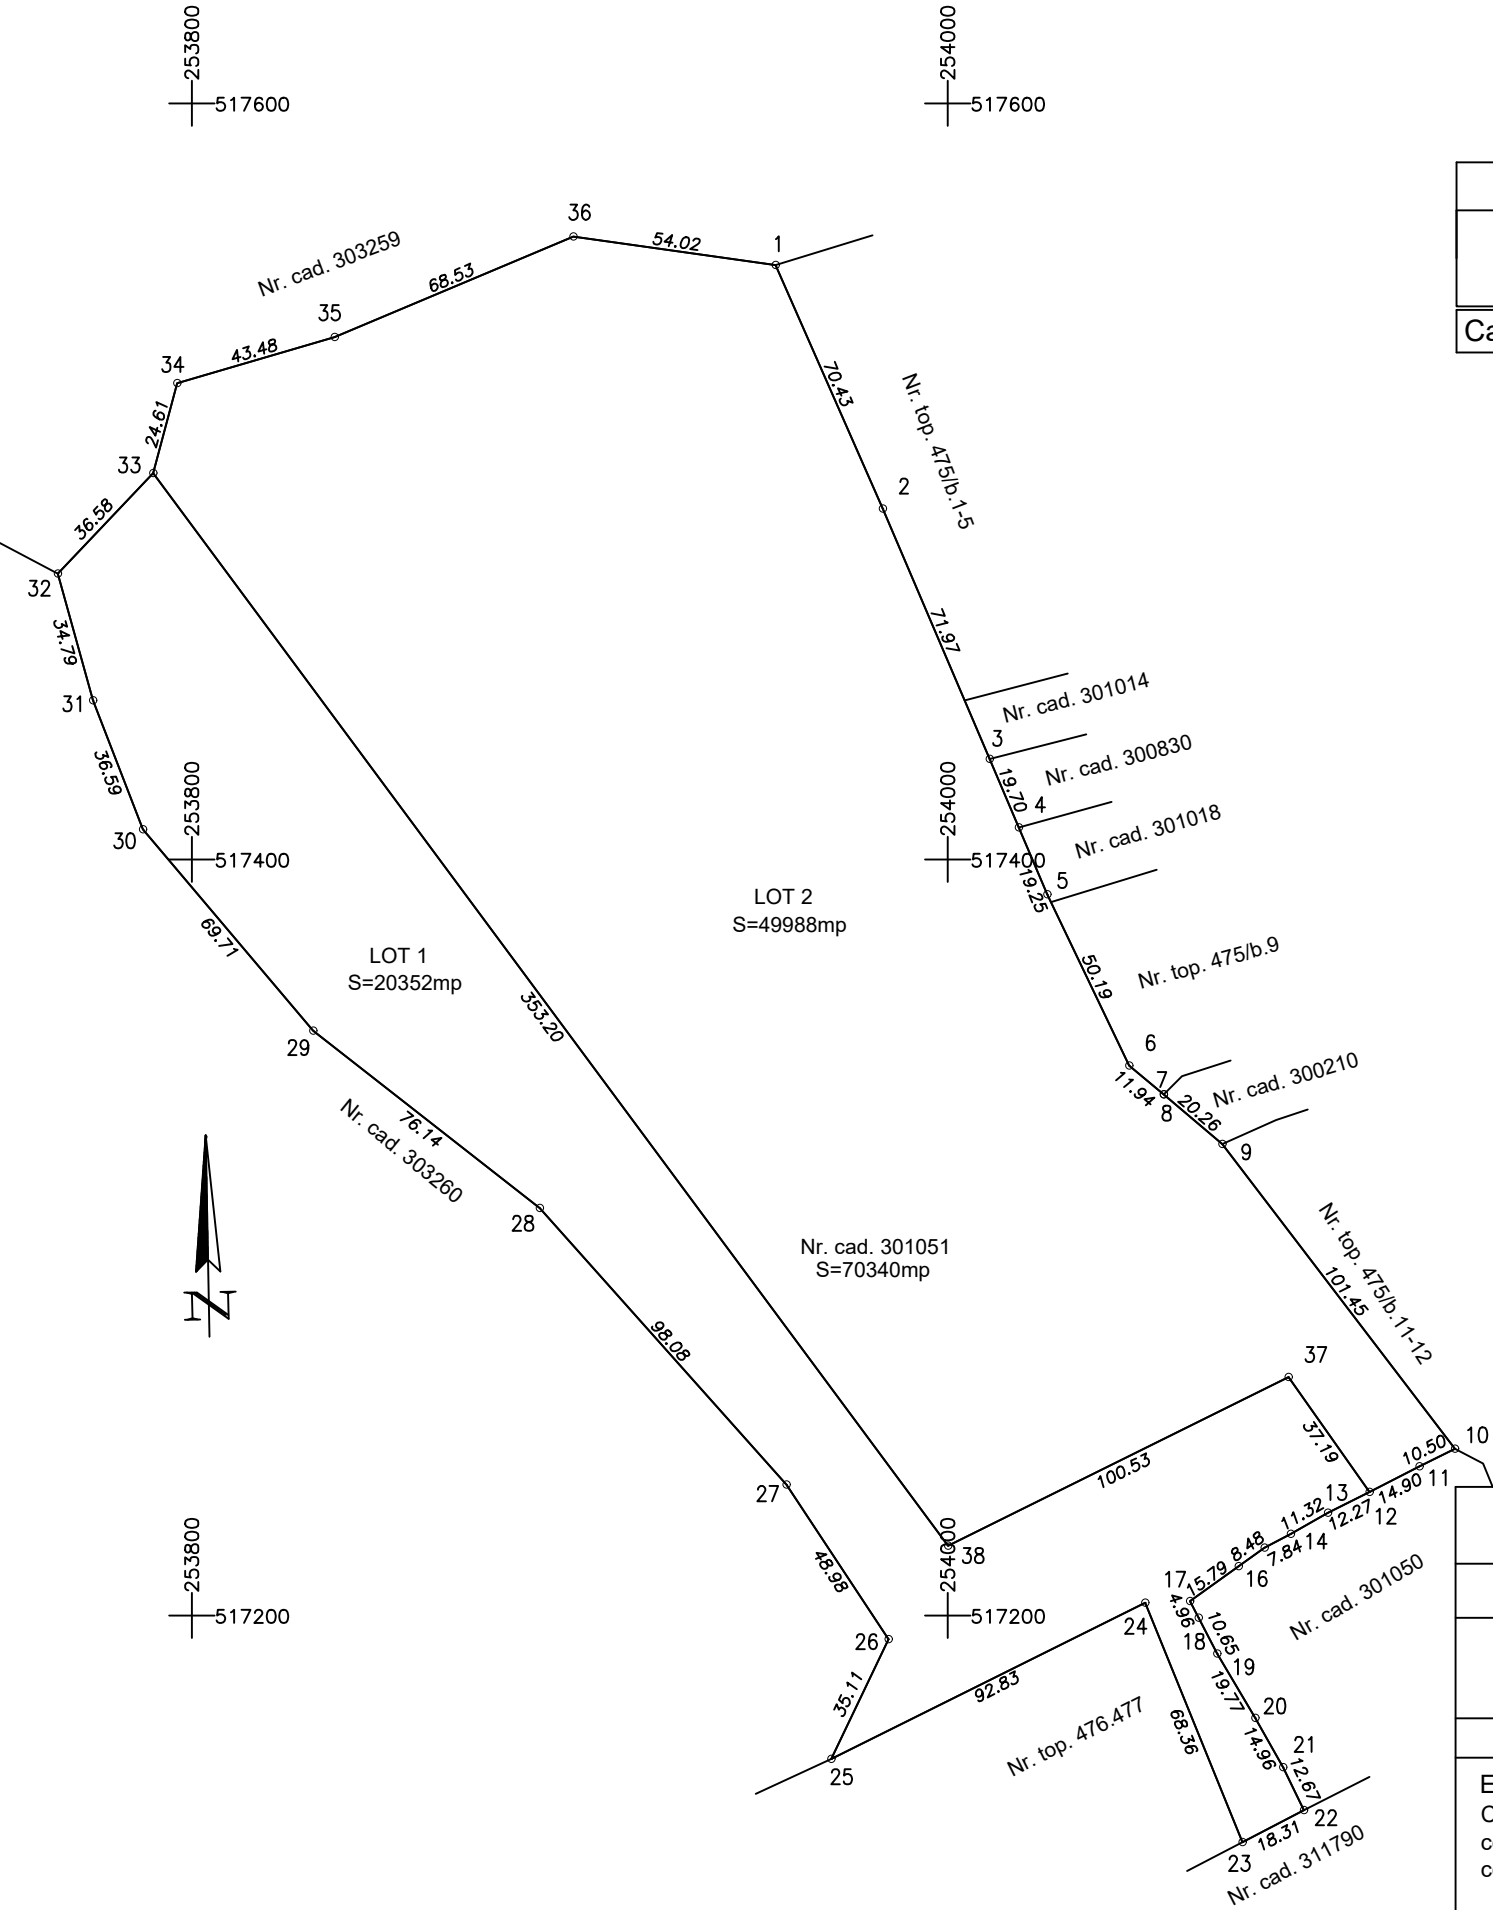

Dezlipire imobil

Situatia actuala (inainte de dezlipire)				Situatia viitoare (dupa dezlipire)			
Nr. cad.	Suprafata (mp)	Categoria de folosinta	Descrierea imobilului	Nr.cad.	Suprafata (mp)	Categorie de folosinta	Descrierea imobilului
301051	70340	Altele	Teren intravilan		20352	Altele	LOT 1
					49988	Altele	LOT 2
TOTAL	70340	-	-	TOTAL	70340		

Executant S.C. TERRA TOP S.R.L.
Confirm executarea masuratorilor la teren,
corectitudinea întocmirii documentatiei cadastrale si
corespondenta acestuia cu realitatea din teren

Semnatura si stampila


Data: 2025



Plan de amplasament și delimitare a imobilului
Scara 1:2000

ANEXA Nr. 16

Nr. cadastral	Suprafata masurata(mp)	Adresa imobilului	
	20352	Intravilan Loc.Odvos, jud.Arad	
Cartea Funciara nr.		UAT	CONOP

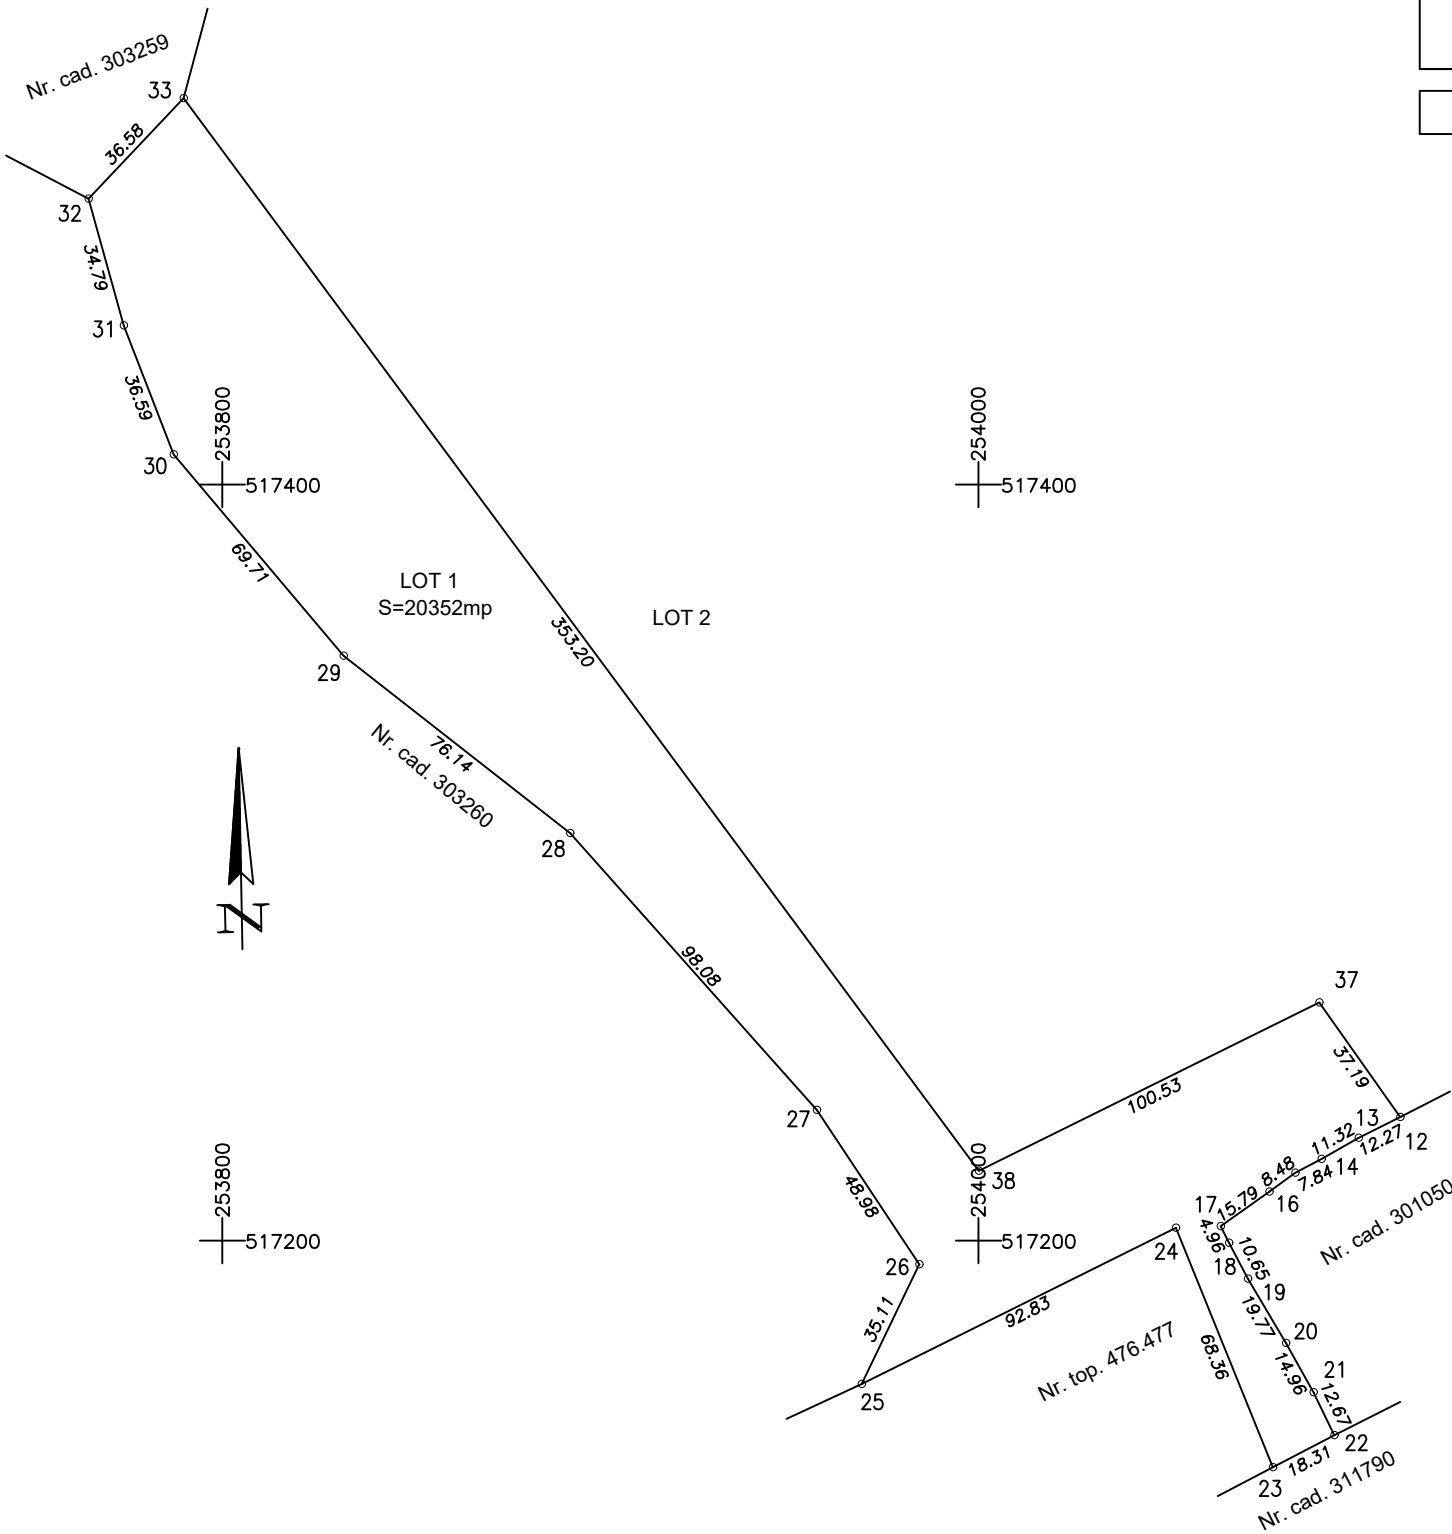


A. Date referitoare la teren			
Nr. parcela	Categorie de folosinta	Suprafata (mp)	Mentiuni
LOT 1	Altele	20352	Teren intravilan neimprejmuit
Total		20352	
B. Date referitoare la constructii			
Cod	Destinatia	Supraf. construita la sol (mp)	Mentiuni
Total			
Suprafata totala masurata a imobilului = 20352 mp Suprafata din act = 20352 mp			
Executant S.C. TERRA TOP S.R.L. Confirm executarea măsurătorilor la teren, corectitudinea întocmirii documentației cadastrale și corespondența acesteia cu realitatea din teren Semnătura și ștampila Data...../...../ 2025 			



Plan de amplasament și delimitare a imobilului
Scara 1:2000

ANEXA Nr. 16

Nr. cadastral	Suprafata masurata(mp)	Adresa imobilului	
	49988	Intravilan Loc.Odvos, jud.Arad	
Cartea Funciara nr.		UAT	CONOP

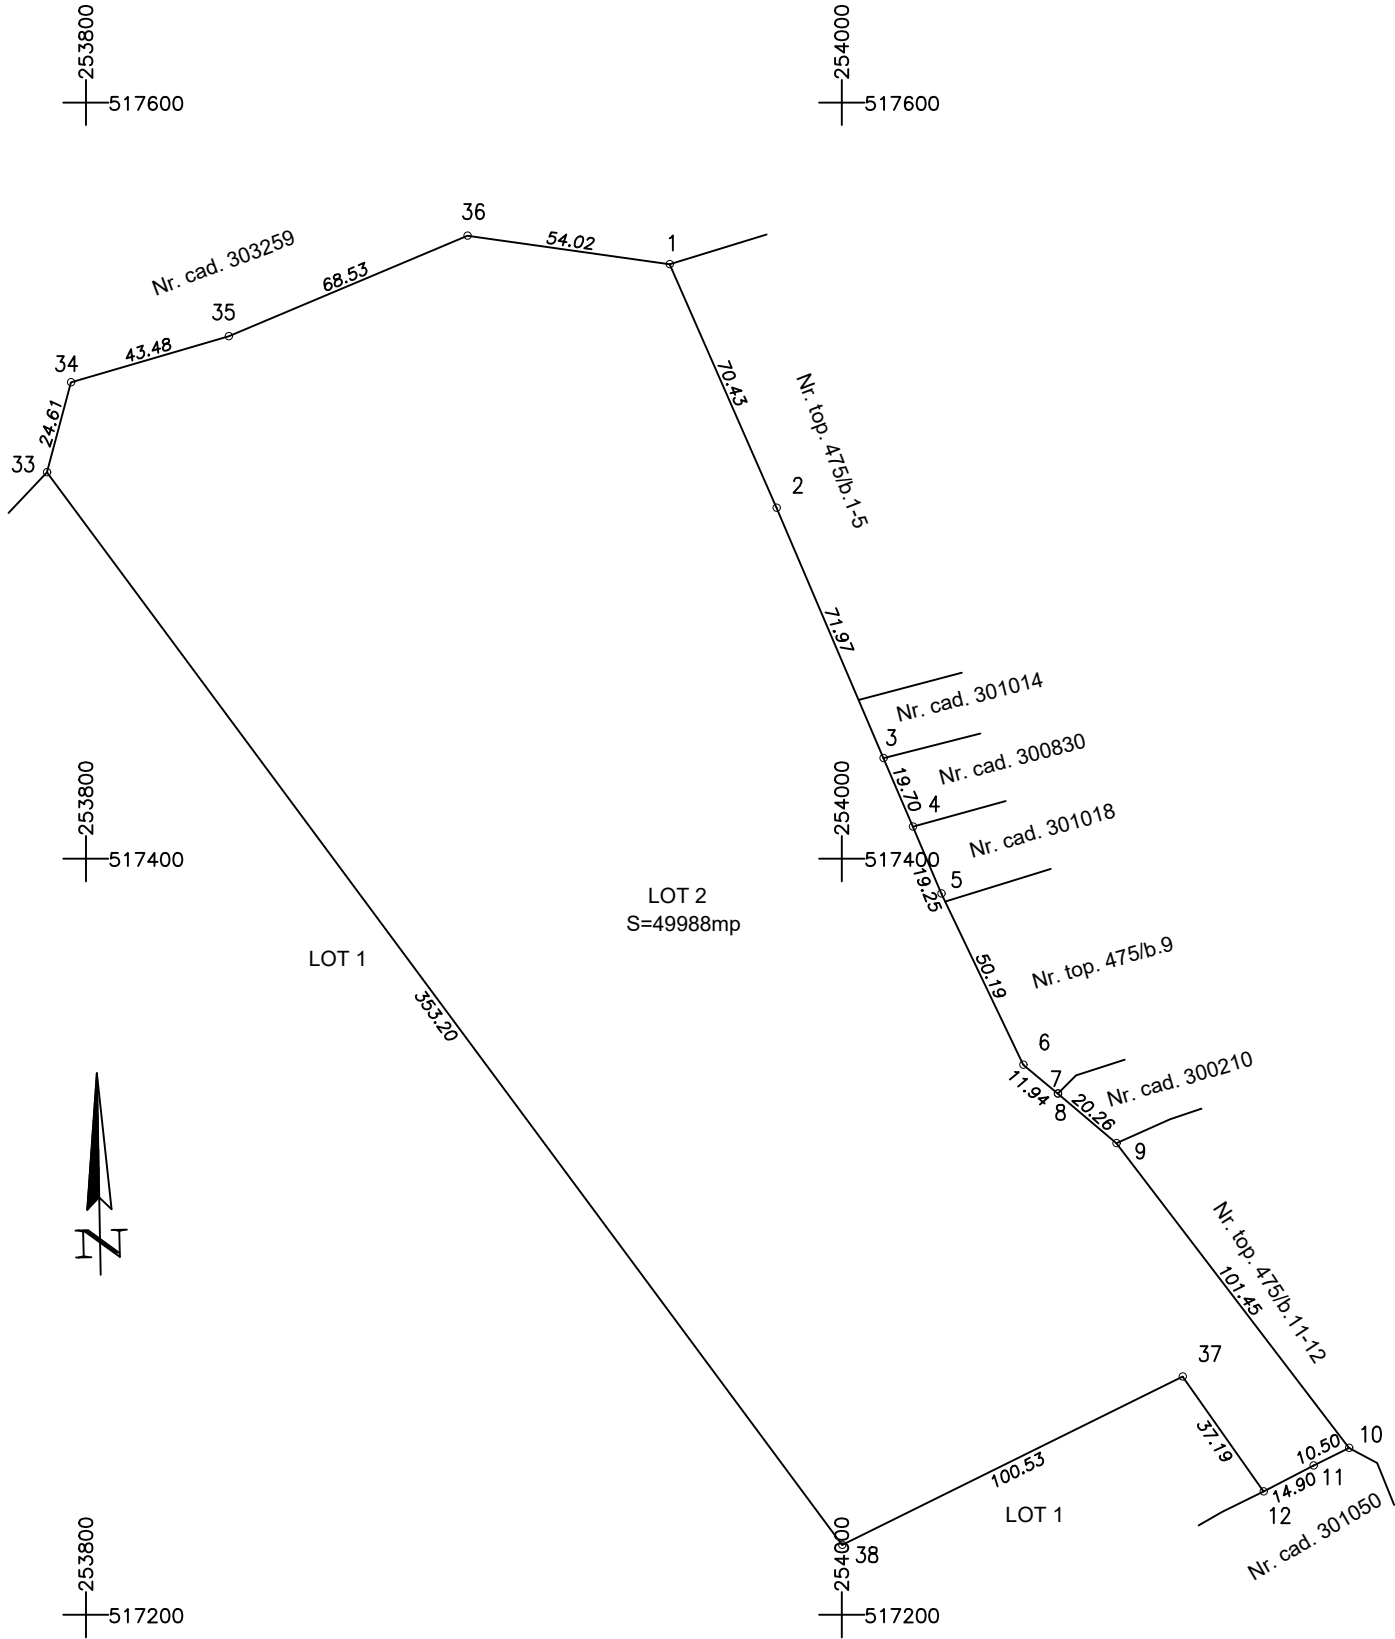

A. Date referitoare la teren			
Nr. parcela	Categorie de folosinta	Suprafata (mp)	Mentiuni
LOT 2	Altele	49988	Teren intravilan neimprejmuit
Total		49988	
B. Date referitoare la constructii			
Cod	Destinatia	Supraf. construita la sol (mp)	Mentiuni
Total			
Suprafata totala masurata a imobilului = 49988 mp Suprafata din act = 49988 mp			
Executant S.C. TERRA TOP S.R.L. Confirm executarea măsurătorilor la teren, corectitudinea întocmirii documentației cadastrale și corespondența acesteia cu realitatea din teren Semnătura și ștampila Data...../...../ 2025 CERTIFICAT DE AUTORIZARE Seria B Nr. 4031 PLESA SORIN CONSTANTIN CERTIFICAT DE AUTORIZARE Seria RO-B-J Nr. 2883 TERRA TOP S.R.L.			