



HOTĂRÂRE

Privind transmiterea din administrarea Consiliului Local al Municipiului
Constanța în administrarea R.A.E.D.P.P. a unei clădiri în care funcționează
Atelierul de Electrotehnica, Electromecanica și Telecomunicații

Consiliul Local al Municipiului Constanța întrunit în ședința din data de
27.05.2010;

Luând în dezbateră expunerea de motive nr. 68952/20.05.2010 a domnului primar Radu Ștefan
Mazăre, avizul Comisiei nr.2 – Urbanism; raportul Comisiei nr.5 – Juridică și referatul Direcției
Patrimoniu înregistrat sub nr. 68950/20.05.2010 și Avizul de legalitate al Secretarului municipiului
Constanța ;

Având în vedere Certificatul de urbanism nr. 3117 / 1999 și Autorizația de construire nr. 351 /
2000 obținute de Grupul Școlar Industrial de Electrotehnica și Telecomunicații;

Văzând situația juridică nr. 42060 / 2010, H.C.L.M. nr. 499/2001 privind completarea
H.C.L.M. nr. 332/1996 privind înființarea Regiei Autonome,, Exploatarea Domeniului Public și Privat”
Constanța și adresa R.A.E.D.P.P. Constanța nr. 596/23.02.2010 înregistrată la Primăria Municipiului
Constanța sub nr. 27803/26.02.2009 și adresa nr. 1050 / 20.10 înregistrată la Primăria Municipiului
Constanța sub nr.42147 / 2010, Protocolul încheiat la data de 18.09.2000.

Având în vedere dispozițiile Legii nr. 213/1998, privind proprietatea publică și regimul juridic
al acesteia;

În temeiul prevederilor art.36, alin.2, lit. “c”, alin.5, lit. “a”, art.45 alin.3 și art.115, alin.1, lit.
„b” din Legea nr. 215/2001 privind administrația publică locală, republicată;

HOTĂRĂȘTE

Art.1 - Se aprobă transmiterea din administrarea Consiliului Local la Municipiului Constanța în
administrarea R.A.E.D.P.P. a unei clădiri în care funcționează Atelierul de Electrotehnica,
Electromecanica și Telecomunicații în suprafața construită de 440,68 mp, situat pe Bd. Alexandru
Lapusneanu nr. 15.

Clădirea în care funcționează Atelierul de Electrotehnica, Electromecanica și
Telecomunicații în suprafața construită de 440,68 mp este folosită de Grupul Școlar Industrial de
Electrotehnica și Telecomunicații;

Art.2 – Predarea se va face prin Protocol de predare-primire încheiat între Primăria
Municipiului Constanța și R.A.E.D.P.P. Constanța.

Art.3 – Serviciul comisiilor de specialitate ale Consiliului Local Constanța va comunica
prezenta hotărâre Regiei Autonome “Exploatarea Domeniului Public și Privat” Constanța - Direcției
Învățământ, Direcției Patrimoniu, Direcției Urbanism, Direcției Financiare și S.P.I.T Constanța în
vederea aducerii la îndeplinire și spre știință Instituției Prefectului Județului Constanța.

Prezenta Hotărâre a fost adoptată de²⁴.....consilieri din 27 membri.

PREȘEDINTELE ȘEDINȚEI,

CONTRASEMNEAZĂ,
SECRETAR

MARCELA ENACHE

CONSTANȚA
Nr. 103 / 27.05.2010



ROMÂNIA
JUDEȚUL CONSTANȚA
MUNICIPIUL CONSTANȚA
CONSILIUL LOCAL

ANEXA LA H.C.L.M. NR. 103/27.05.2010

1. Grup Scolar Industrial de Electrotehnica si Telecomunicatii

Bd.Al.Lapusneanu nr. 15, Constanța


Cladire – Atelier

Anul dobândirii/dării în folosință-1995

Construcție metalica tipizata, zidarie BCA

Suprafața construită – 440,68 mp

PREȘEDINTE ȘEDINȚĂ,

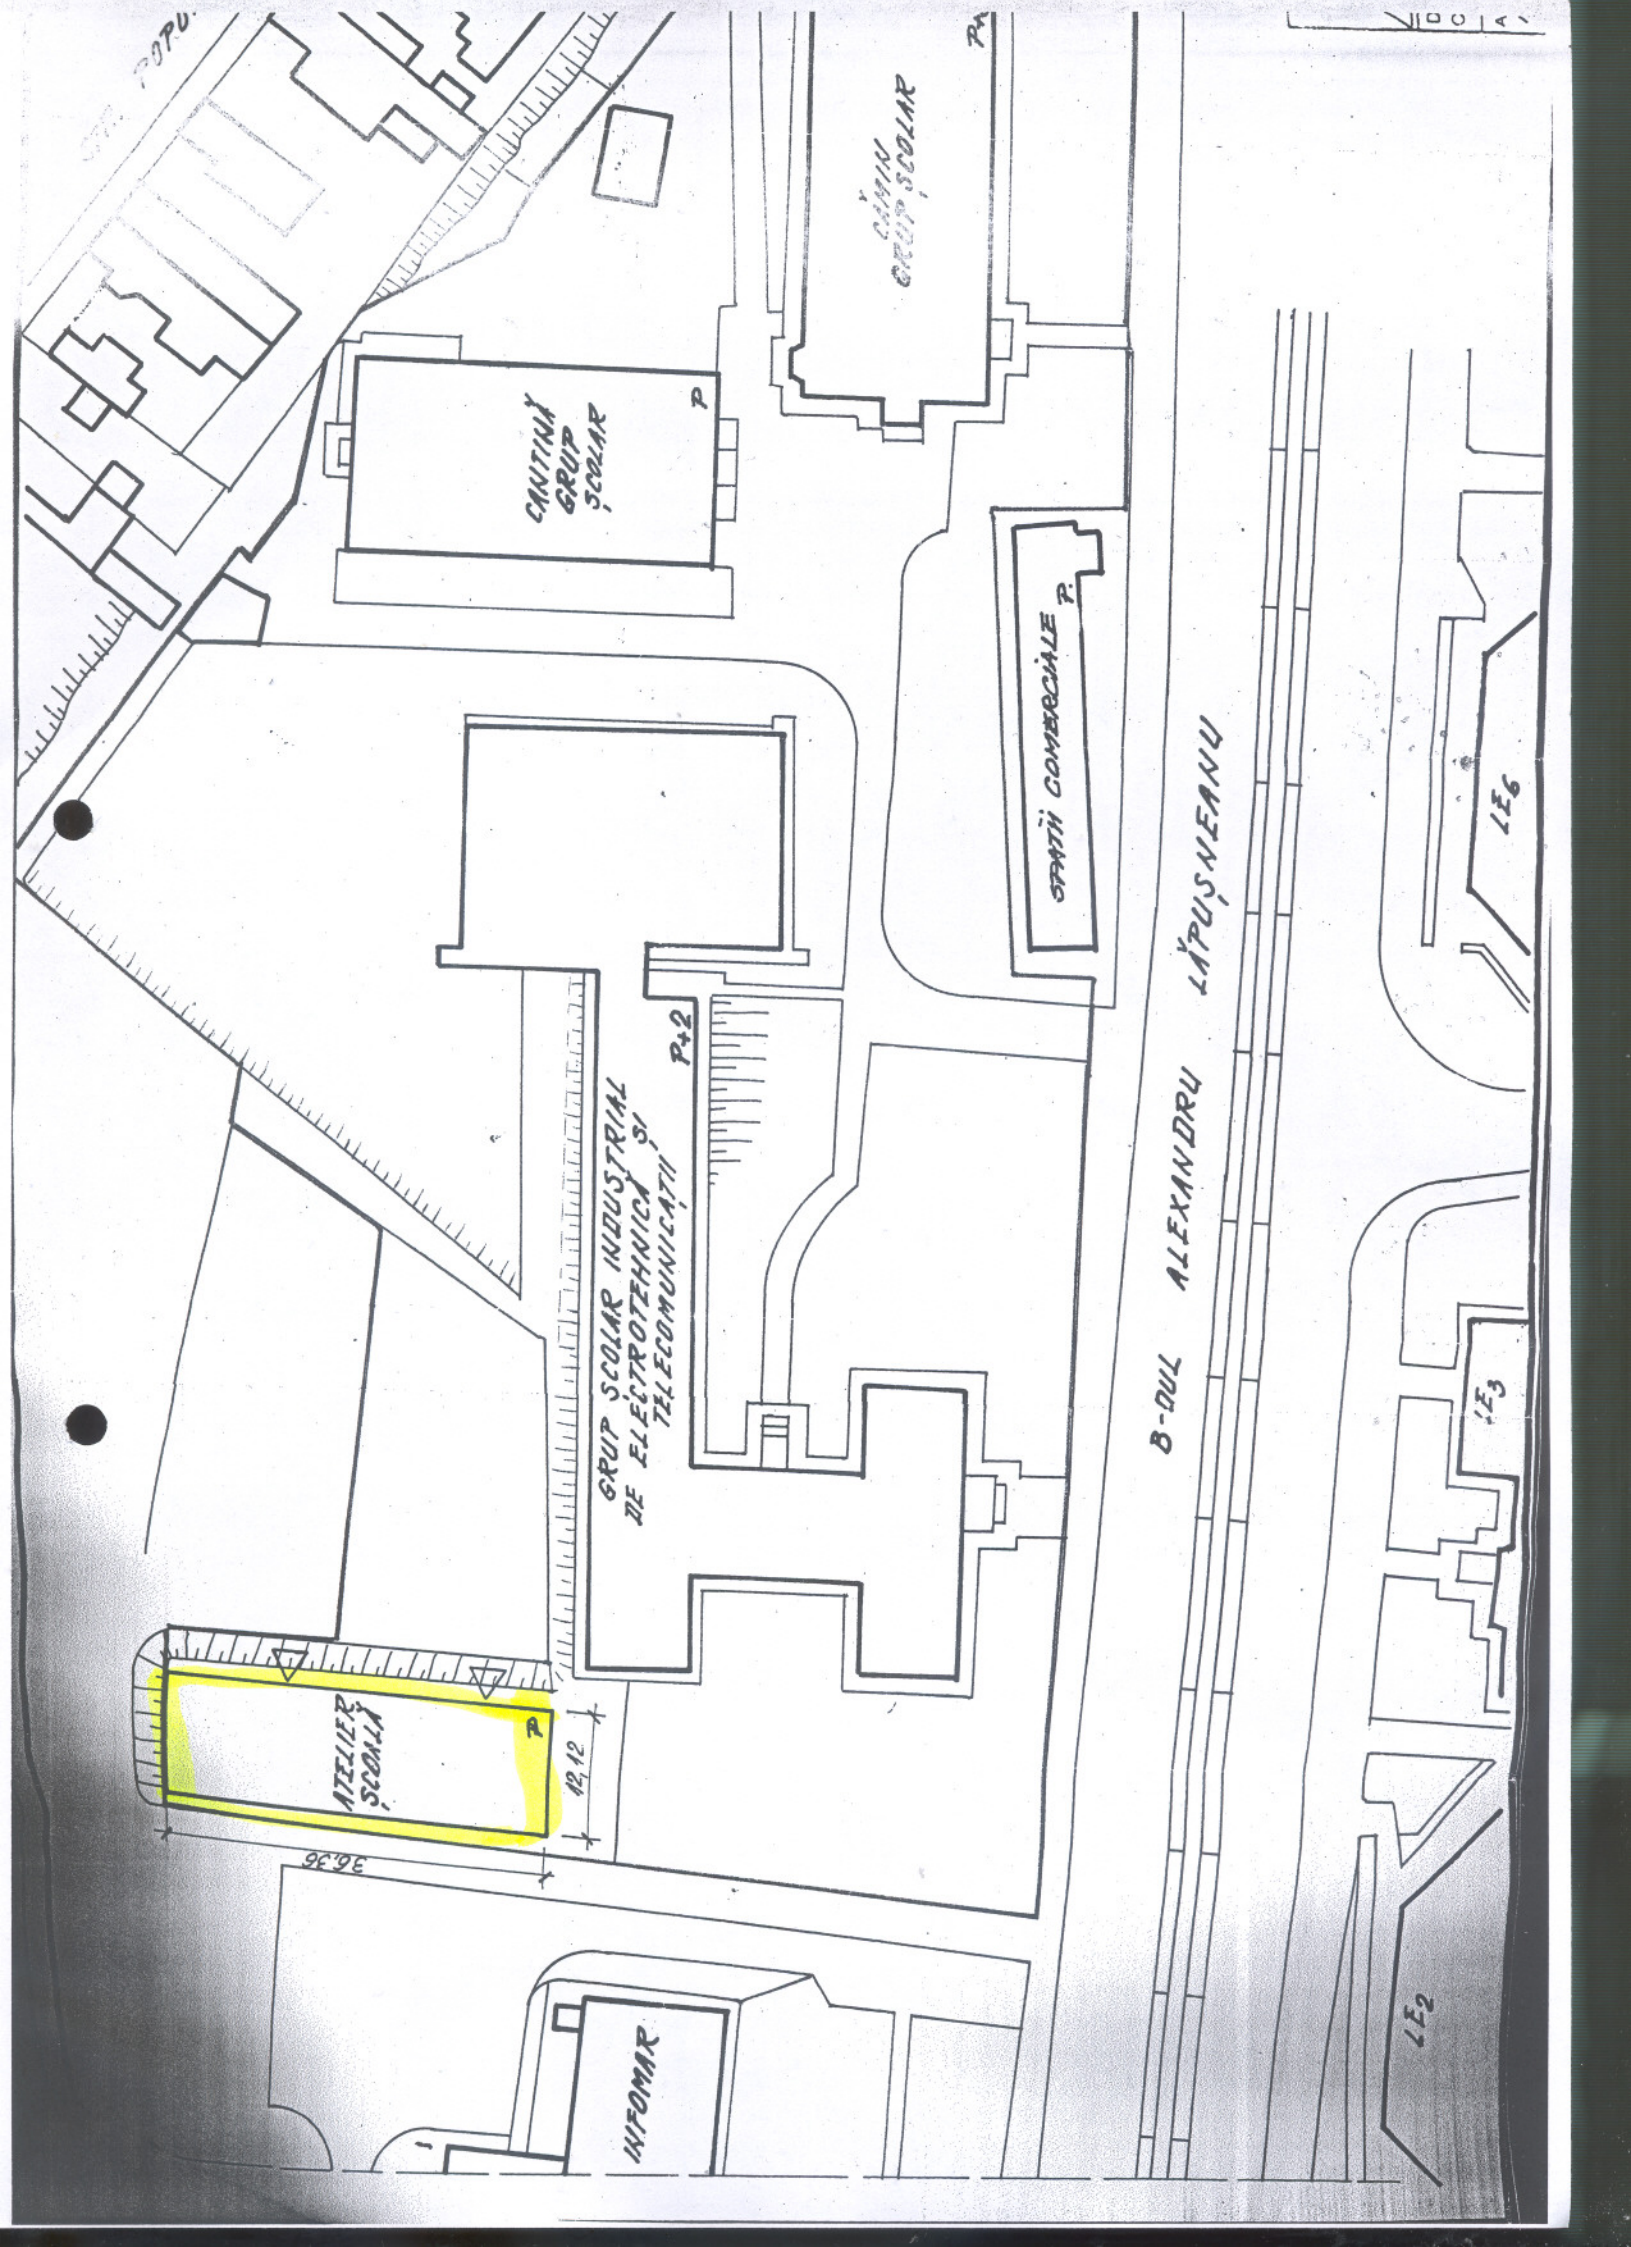

7070

100 1

CAUTIVA
GRUP
SCOLAR

CĂMIN
GRUP SCOLAR

SPATII COMERCIALE P

GRUP SCOLAR INDUSTRIAL
DE ELECTROTEHNICA SI
TELECOMUNICATII P+2

ATELIER
SCOLAR

INFOMAR

B-DUL ALEXANDRU LĂPUȘNEANU

LE2

LE3

LE6

PLAN DE SITUATIE

Scara 1: 2000, Editia 1994-1997

