



ROMANIA
JUDETUL CONSTANTA
MUNICIPIUL CONSTANTA
CONSILIUL LOCAL

HOTĂRÂRE
privind radierea unor imobile,
din inventarul bunurilor care aparțin domeniului privat
al municipiului Constanța

Consiliul Local al Municipiului Constanța, întrunit în ședința ordinară din data de 16.07.2010.

Având în vedere Expunerea de motive a domnului Primar Radu Ștefan Mazăre nr. 68160 / 2010, Raportul Comisiei nr. 1, Raportul Comisiei nr. 5 și referatul Direcției Patrimoniu înregistrat sub nr. 68158 / 2010.

Văzând H.C.L.M. nr. 109 / 2005, 322 / 2005, 464 / 2007, 197 / 2008, 249 / 2009 și 598 / 2009, privind actualizarea și completarea inventarului domeniului privat al municipiului Constanta.

Având în vedere art. 4 și 5 alin 2 din Legea nr. 213 / 1998 privind proprietatea publică și regimul juridic al acesteia

În temeiul prevederilor art. 36 alin (2) lit "c", art. 45, alin (3) și art. 115 alin (1) lit b, din Legea administrației publice locale nr. 215 / 2001, republicată.

HOTĂRĂȘTE:

Art.1 - Se aprobă radierea unor imobile din inventarul centralizat al bunurilor care alcătuiesc Domeniul Privat al Municipiului Constanța, conform anexelor 1- 20, ce fac parte integrantă din prezenta hotărâre.

Art. 2 - Serviciul comisiilor de specialitate ale Consiliului Local va comunica prezenta hotărâre Direcției Patrimoniu, Regiei Autonome Administrarea Domeniului Public și Privat, Direcției Financiare, S.P.I.T. și tuturor persoanelor interesate, în vederea aducerii la îndeplinire, precum și Instituției Prefectului Județului Constanța, spre știință.

Prezenta Hotărâre a fost aprobată
de 24 consilieri din 27 membri.

PREȘEDINTELE ȘEDINȚEI,

CONTRASEMNEAZĂ SECRETAR,
MARCELA ENACHE

CONSTANȚA, NR. 127



ROMANIA
JUDETUL CONSTANTA
MUNICIPIUL CONSTANTA
CONSILIUL LOCAL

ANEXA NR. 1 LA H.C.L.M. NR. 127/2010

**Privind radierea parțială
din inventarul centralizat al domeniului privat, aprobat prin
H.C.L.M. nr. 598 / 2009, anexa 40, poz.23,
a imobilului situat în Zona Autogara Sud**

Imobilul compus din teren (S1c), in suprafată de 60 mp (din suprafata totală de 125 mp)

- administrare R.A.E.D.P.P.
- Dispoziția nr. 3694 / 2002 privind restituirea in natură conform Legii nr. 10 / 2001
- Adresa R.A.E.D.P.P. nr. 24004 / 2009
- Adresa nr. 78159 / 2008 privind situația juridică

PREȘEDINTE ȘEDINȚĂ



ROMANIA
JUDETUL CONSTANTA
MUNICIPIUL CONSTANTA
CONSILIUL LOCAL

ANEXA NR. 2 LA H.C.L.M. NR. 127/2010

**Privind radierea imobilului situat în
B-dul I.C.Brătianu nr. 62, Bl.A2, Ap.33
din inventarul centralizat al domeniului privat,
aprobat prin H.C.L.M. nr. 109 / 2005**

Imobil compus din construcție-apartament compus din 2 camere si dependințe cu o suprafață de 49,72 mp.

- administrare R.A.E.D.P.P.
- nr. inventar : 16367
- valoare inventar : 19 RON
- Protocol de predare – primire nr. 16067 / 2008
- Protocol de predare – primire nr. 4654 / 2008
- Sentința civilă nr. 814 / 2007 a Tribunalului Constanța, definitiva si irevocabila
- Proces verbal in dosarul de executare nr. 340 / 2007
- Adresa D.A.P.L. nr. R.16067 / 2008

Se va comunica d-lui Vasile Ion si d-nei Vasile Lucia prin procurist Udrea Veronica, domiciliată in Constanța, Bd.Ferdinand nr. 77, Bl.A5, Sc.B, Ap.48.

PREȘEDINTE ȘEDINȚĂ

Cabinet Individual Av. Ionescu-Mihai Alina
Constanta, Bdul Tomis nr. 137, Bl. LV1, et I, ap. 1

MĂDĂLINA MOTĂTAIANU
16067/31.01.2008

Primaria Municipiului Constanta
Directia Patrimoniu
Serviciu Cadastru

Subsemnata av. Ionescu-Mihai Alina, in calitate de reprezentant al numitor Vasile Ion si Vasile Lucica, cf. imputernicirii avocatiele seria AV nr. 029653 cu domiciliul ales in Constanta, B-dul Tomis nr. 137, Bl. LV1, et I, ap. 1, jud. Cta, solicit pe aceasta cale incheierea procesului verbal de predare - primire pentru imobilul situat in C-ta, bdul I.C.Bratianu nr. 62, Bl. A2, ap. 33, imobil dobandit cf. Sentintei Civile nr. 814/17.04.2007 pronuntata de tribunalul Cta in dosarul civil nr. 330/118/2006 (nr. in format vechi 1336/2006). Ulterior predarii prin proces verbal de predare-primire a imobilului mai susmentionat, solicitam radierea imobilului din evidentele institutiei dvs., urmand a ne adresa RAEDPP Cta in vederea punerii in posesie a imobilului.

Anexez in xerocopie urmatoarele documente :

- Sentintei Civile nr. 814/17.04.2007
- raport de expertiza financiar-contabila
- supliment la raportul de expertiza financiar-contabila
- proces verbal al Biroului Executorului judecatoresc Stoica Ctin Adrian inregistrat la PMC cu nr. 128216/25.09.2007

Data:
31.01.2008

Av. Ionescu-Mihai Alina





ROMANIA
JUDETUL CONSTANTA
MUNICIPIUL CONSTANTA
CONSILIUL LOCAL

ANEXA NR. 3 LA H.C.L.M. NR. 127/2010

**Privind radierea imobilului situat în
str. Arhiepiscopiei nr. 22 colț cu str. Nicolae Titulescu nr. 19
din inventarul centralizat al domeniului privat,
aprobat prin H.C.L.M. nr. 109 / 2005**

Imobil compus din teren in suprafață de 1035 mp si construcție P+1.

- administrare R.A.E.D.P.P.
- nr. inventar : 10267, 13518, 10276
- valori inventar : 277 RON , 154 RON , 15 RON
- Sentința civilă nr. 131 / 2000 pronunțată de Tribunalul Constanta,
definitivă și irevocabilă
- Certificat emis de Curtea Supremă de Justiție in dosarul nr. 5209 / 2002
- Protocol de predare – primire nr. 1919 / 2007
- Procesul verbal de predare-primire nr. 137694 / 2007

Se va comunica d-nei Popa Ileana ,domiciliată in București, str Părintele Stăniloae nr. 10, Et.4, Ap.5, Sector 2, d-lui Holban Dinu Ștefan domiciliat in București, str. Speranței nr. 28, Et. 5, Ap.10, Sector 2, d-lui Lescovar Eugen Francis domiciliat in Focșani, str. M.Kogălniceanu nr. 23, Bl.LP5, Ap.11, toți prin procurist Lescovar Eugen Serban, domiciliat in Focșani ,str. Mareșal Ion Antonescu nr. 6, Ap.5 Jud.Vrancea.

PREȘEDINTE ȘEDINȚĂ

PLAN DE AMPLASAMENT SI DELIMITARE A CORPULUI DE PROPRIETATE

Numele si prenumele proprietarilor:

1. POPA ILEANA
2. HOLBAN DINU STEFAN
3. LESCOVAR EUGEN FRANCISC

Intravilan
Scara 1:500

JUD. CONSTANTA
MUN. CONSTANTA

Adresa proprietarilor:

1. Bucuresti, str. Speranta nr. 28, sector 2
2. Bucuresti, str. M. Filipescu nr. 28, sector 2
3. Focșani, str. M. Kogălniceanu nr. 23, bl. P5, ap. 11, Jud. Vrancea

COD SIRUTA: 60428

Acte de proprietate:

Sentinta civila nr. 131 pronuntata la sedinta publica
din data de 1.03.2009

Adresa imobilului:
STR. ARHIEPISCOPIEI NR. 22
COLT CU
STR. NICOLAE TITULESCU NR. 19

Certificat nr. 5/A/2009 din 01 Iulie 2009
emis de Curtea Suprema de Justitie Sectia civila
Dosar nr. 5209/2008

Nr. cadastral al corpului de proprietate:



Suprafata din acte 1035.00 mp

Suprafata rezultata din măsuratori

S = 1128.18 mp

din care: C1 - Locuinta = 833.48 mp

din care: Corp 1 - Parter + 1 etaj
Corp 2 - Parter + 2 etaje
Corp 3 - Parter + 1 etaj
Corp 4 - Parter + 1 etaj
Corp 5 - Parter

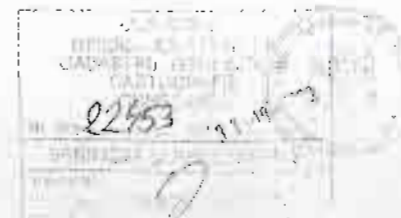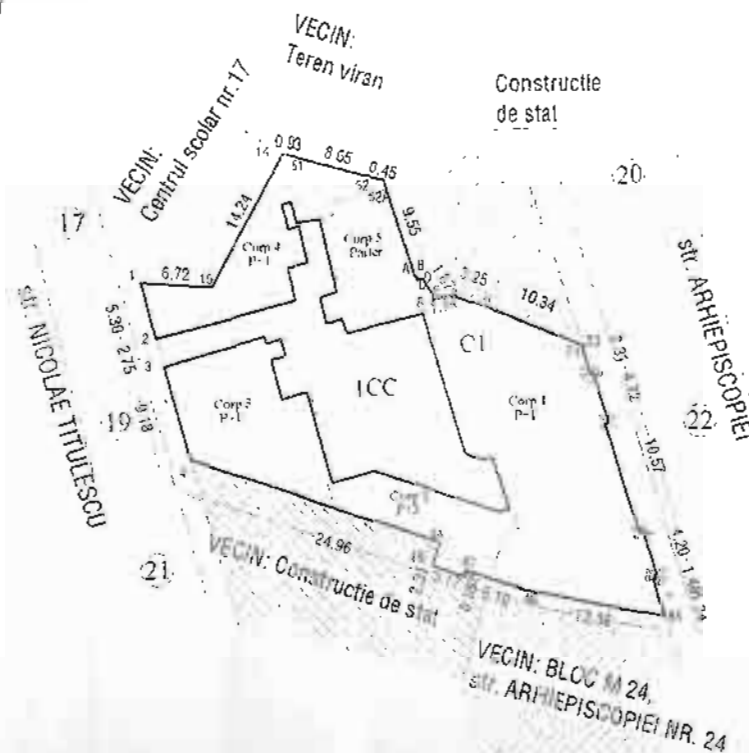



ROMANIA
JUDETUL CONSTANTA
MUNICIPIUL CONSTANTA
CONSILIUL LOCAL

ANEXA NR. 4 LA H.C.L.M. NR. 127/2010

**Privind radierea următoarelor imobile
din inventarul centralizat al domeniului privat,
aprobat prin H.C.L.M. nr. 109 / 2005**

1. Imobilul din str. Ștefan cel Mare nr. 110 compus din construcție (încăperile 8+9+10+beci) și terenul aferent acestui corp de clădire
 2. Imobilul din str. Anghel Saligny nr. 17 compus din construcție (încăperile 22+23+24+17+beci) și terenul aferent acestui corp de clădire.
- administrare R.A.E.D.P.P.
 - Dispoziția nr. 2059 / 2005 emisă în baza Legii nr. 10 / 2001
 - Sentința Civilă nr. 2476 / 2006 a Tribunalului Constanța, Decizia Civilă nr. 165/C/2007 a Curții de Apel Constanța și Decizia nr. 1117 / 2008 pronunțată de Înalta Curte de Casație și Justiție
 - Somație executare emisă de Birou Executori Judecătorești Asociați Deacu Vasile și Gavrilesco Alin Mihail, în dosarul de executare nr. 913 / 2008
 - Adresa D.A.P.L. nr. 185277 / 2008
 - Proces verbal de predare-primire nr. 126834 / 2009
 - Solicitarea d-nei Roșculeț Margareta înregistrată sub nr. 157001 / 2009
 -
- NOTĂ: terenul nu este cuprins în inventarul domeniului privat al municipiului Constanța

Se va comunica d-nei Roșculeț Margareta domiciliată în Constanța, str. I.G. Duca nr. 77, Bl. L48, Ap. 7.

PREȘEDINTE ȘEDINȚĂ

R.A.EXPLOATAREA DOMENIULUI PUBLIC ȘI PRIVAT CONSTANTA
DIRECTIA JURIDICA
SERVICIUL JURIDIC
NR. 8334/22.03.2009

CĂTRE

ROSCULET MARGARETA

Str. I.Ghe. Duca nr.77, bl.L48,
et.1, ap.7, Constanta

Avand in vedere adresa dumneavoastra, inregistrata la R.A.E.D.P.P. C-ta cu nr.8334/17.09.209, **prin care solicitati intocmirea protocolului de predare-primire** pentru imobilele situate in Constanta, **strada Stefan cel Mare nr.110 si strada Anghel Saligny nr.17**, va aducem la cunostinta urmatoarele:

Din titlul dumneavoastra constand in sentinta civila nr.2476/28.11.2006, ramasa definitiva prin decizia civila 165/C/14.05.2007 si irevocabila prin decizia civila nr.1177/21.02.2008, reiese faptul ca **R.A.E.D.P.P. C-ta nu a fost parte in proces, partea obligata sa va predea imobilele mai susmentionate fiind Primaria Municipiului Constanta (care dealtfel era proprietara acestora).**

Prin **procesul verbal de predare primire nr.126834/16.09.2009** incheiat intre dumneavoastra si Primaria Municipiului Constanta (partea obligata), **vi s-au predat atat terenul cat si constructiile**, *intocmirea protocolului de predare-primire negasindu-si aplicabilitatea in aceasta speta.*

R.A.E.D.P.P. Constanta in calitate de administrator, **va va preda documentatia aferenta imobilelor** (fisa cladirii, contracte de inchiriere daca sunt) existenta in arhivele Directiei Administrare Imobile. Facem mentiunea ca pentru ridicarea acestei documentatii, va vom contacta la numarul de telefon notat pe solicitarea dumneavoastra (0722553187).



SEF SERVICIUL JURIDIC
Cons.jurid.Adrian Sîngeorzan

DIRECTOR DIRECTIA JURIDICA
Caterina Faraon

CONSILIER JURIDIC
Mirela Apostol



ROMANIA
JUDETUL CONSTANTA
PRIMARIA MUNICIPIULUI CONSTANTA
PRIMAR

DISPOZITIA NR. 2059

Privind respingerea cererii de restituire in natura a imobilului situat in
Strada Stefan cel Mare nr.110

Avand in vedere:

Notificarea nr.108005 din 13.08.2001, prin care doamna Rosculet Margareta, domiciliata in Constanta, strada I.G.Duca nr.77, bloc L48, ap.2, solicita restituirea in natura a imobilului situat in Constanta, Strada Stefan cel Mare nr.110,

Analizand actele depuse la dosarul intern nr. 639, aferent notificarii, prin care se constata ca nu a fost dovedita calitatea de mostenitor de pe urma defunctului Rosculet Dumitru cu privire la imobilul solicitat in conformitate cu prevederile art.22 din Legea nr.10/2001 coroborat cu dispozitiile H.G. nr.498/2003 privind aprobarea Normelor Metodologice de Aplicare Unitara a Legii nr.10/2001;

Avand in vedere referatul comisiei interne nr.27450/25.02.2005 prin care se propune respingerea cererii ce a facut obiectul notificarii,

In temeiul art. 68 alin. (2), art. 71 din Legea administratiei publice locale nr. 215/2001

PRIMARUL MUNICIPIULUI CONSTANTA, RADU STEFAN MAZARE

DISPUNE:

Art.1. Se respinge notificarea doamnei Rosculet Margareta domiciliata in Constanta, strada I.G.Duca nr.77, bloc L48, ap.2 prin care solicita restituirea in natura a imobilului situat in Constanta, Strada Stefan cel Mare nr.110, ca nefiind dovedita calitatea de mostenitor de pe urma defunctului Rosculet Dumitru in conformitate cu prevederile art.22 din Legea 10/2001 coroborat cu dispozitiile H.G. nr.498/2003 privind aprobarea Normelor Metodologice de Aplicare Unitara a Legii nr.10/2001;

Art.2. Prezenta dispozitie poate fi atacata in termen de 30 de zile de la comunicare la Sectia Civila a Tribunalului Constanta.

Art.3. Prezenta dispozitie va fi comunicata de catre Serviciul Secretariat, doamnei Rosculet Margareta, Serviciului Juridic, Directiei Patrimoniu, precum si Prefectului Judetului Constanta.

PRIMAR,
RADU STEFAN MAZARE

CONSTANTA

Data 10.06.2005



ROMANIA
JUDETUL CONSTANTA
PRIMARIA MUNICIPIULUI CONSTANTA
DIRECTIA PATRIMONIU
SERVICIUL CADASTRU

Nr. 126834 / 16.08.2008

- tu fost pus in posesie
azi, 16.09.2009 Sina Roșca

PROCES VERBAL
de predare - primire
încheiat astăzi 16.08.2008

Subsemnatii:

PRIMARIA MUNICIPIULUI CONSTANTA reprezentata prin :

- Ing. Nicoleta Florescu-Sef Serviciul Cadastru
- Niculina Rizea- Insp. Serviciul Cadastru
- Cj. Irina Pinzariu- Sef. Serviciul Juridic
- Cj. Iuliana Voicu - Serviciul Juridic

ROSCULET MARGARETA, cu domiciliul in mun. Constanta, str. I.G Duca, nr. 77, bl. L48, ap. 2, astazi data de mai sus, am procedat primii la predarea si secunzii la primirea imobilelor situate in Mun. Constanta, **str. Stefan cel Mare nr. 110** (constructie), compus din incaperile 8+9+10+beci, imobil detinut in prezent de catre Asociatia crescatorilor de pasari si animale Constanta, cu contractul de inchiriere nr. 2198/30.03.2000, precum si terenul aferent constructiilor detinute de Cicu Mircea cu Contract de vanzare cumparare nr. 27605/25.11.1996 si Asociatia Judeteana a crescatorilor de pasari si animale si **str. Anghel Saligny, nr. 17** compus din incaperile nr. 22+23+24+17 si beci si a terenului aferent acestui corp de cladire, conform Sentintei Civile cu nr. 2476/28.11.2006 pronuntata de catre Tribunalul Constanta, ramasa definitiva prin Decizia Civila nr. 165/C/14.05.2007 pronuntata de catre Curtea de Apel Constanta si irevocabila prin Decizia nr. 1117/21.02.2008 pronuntata de catre Inalta Curte de Casatie si Justitie.

Terenul se identifica potrivit planului de situatie anexa la raportul de expertiza tehnica imobiliara intocmit de catre expert tehnic judiciar Stancu Octavian

Prezentul proces verbal a fost incheiat in trei exemplare, astfel :

- unul la Serviciul Cadastru;
- unul la Serviciul Juridic;
- unul la proprietari

AM PREDAT:

SEF SERVICIUL CADASTRU

Ing. Nicoleta FLORESCU

SERVICIUL CADASTRU

Insp. Niculina RIZEA

SEF SERVICIUL JURIDIC

Cj. Irina PINZARIU

SERVICIUL JURIDIC

Cj. Iuliana VOICU

AM PRIMIT:

ROSCULET MARGARETA

Red. NR/ex.2



ROMANIA
JUDETUL CONSTANTA
MUNICIPIUL CONSTANTA
CONSILIUL LOCAL

ANEXA NR. 5 LA H.C.L.M. NR. 127/2010

**Privind radierea imobilului situat în Str.Merișor nr. 125,
din inventarul centralizat al domeniului privat,
aprobat prin H.C.L.M. nr. 109 / 2005**

Imobil format din construcție – locuință, cu $S_{utila} = 47,35$ mp

- administrare R.A.E.D.P.P.
- nr. inventar : 11503
- valoare inventar : 9.00 Lei
- Proces verbal de casare nr. 2 / 2009
- Proces verbal privind constatarea desființării construcției nr. 5603 / 2009
- Adresa R.A.E.D.P.P. nr. 23119 / 2010

NOTA : terenul nu este cuprins în inventarul domeniului privat al municipiului Constanta

PREȘEDINTE ȘEDINȚĂ


**REGIA AUTONOMĂ
"EXPLOATAREA DOMENIULUI PUBLIC ȘI PRIVAT"**

CONSTANTA

Direcția Administrare Imobile

Str. Dezrobirii nr. 118, bl. IS5, parter

Nr. 772 /15.02.2010

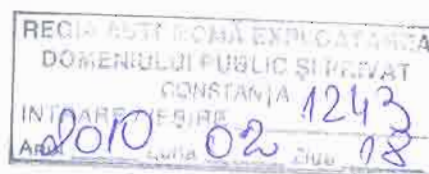

Către,

PRIMĂRIA MUNICIPIULUI CONSTANȚA

B-dul. Tomis nr. 51

CONSTANȚA

Directia Patrimoniu

Serviciul Patrimoniu



In vederea radierii din inventarul bunurilor ce apartin domeniului privat al municipiului Constanța aprobat prin HCLM Constanța nr. 296/2001 anexa 3, va rugăm să promovati un proiect de hotărâre a CLM Constanța pentru următoarele construcții a caror casare a fost aprobată de către Consiliul de Administrație al RA-EDPP Constanța, construcții ce au fost desființate în cursul anului 2009, după cum urmează :

- str Merisor nr. 125- nr inventar 11503 ;
- str Atelierele nr. 13(11)- nr inventar 12453 ;
- Intrarea Stației de Petrol nr. 11 corp C(8 B)- nr inventar 12331 ;
- Aleca Capidava nr. 1(2 garaje)- nr inventar 14169 și 14411 ;
- Anexam documentația compusă din :
- tabelul cuprinzând datele de identificare ale construcțiilor desființate ;
- procesele verbale de casare (4 buc) și aprobările acestora de către Consiliul de Administrație al RA-EDPP Constanța ;
- procesele verbale de desființare.

Director Administrare Imobile
Iulia-Mădălina Motăiașanu



Șef Serv. Tehnic-Aprovizionare,
ing. Liliana Cristescu

Consilier Juridic,
Cornel Tănăsău

REGIA AUTONOMĂ
 "EXPLOATAREA DOMENIULUI PUBLIC ȘI PRIVAT"
 DIRECȚIA ADMINISTRARE IMOBILE
 NR. 772 /15.02.2010

TABEL CUPRINZAND CONSTRUCTIILE CASATE SI DEMOLATE IN CURSUL ANULUI 2009 anexa la adresa Directiei
 Administrare Imobile nr. 772 / 15.02.2010

Nr crt	Adresa imobil	Numar de inventar	Valoare de inventar lei	Suprafata utila a constructiei mp	Destinatia cladirii	Anul constructiei	Nr si data Proces verbal de casare	Nr si data Proces verbal de demolare
1	Merisor nr. 125	11503	9.00	47.35	locuinta	1920	2/10.06.2009	5603/09.09.2009
2	Atelierelor nr. 13(11)	12453	10.00	88.44	atelier fierarie	1920	3/10.09.2009	6295/12.10.2009
3	Intr. Statie de Petrol nr. 11-corp C	12331	6.00	50.00	locuinta	1920	4/15.09.2009	6294/12.10.2009
4	Al. Capidava nr. 1(2 garaje tip IPMC situate pe teren domeniu public)	14169 14411	2.00 334.00	20.47 16.23	garaj-1 buc garaj- 1 buc	1971 1971	7724/07.12.2009 7724/07.12.2009	8102/21.12.2009 8102/21.12.2009

Şef Serv. Tehnic-Aprovizionare
 ing. Liliانا Cristescu





ROMANIA
JUDETUL CONSTANTA
MUNICIPIUL CONSTANTA
CONSILIUL LOCAL

ANEXA NR. 6 LA H.C.L.M. NR.

127/2010

**Privind radierea imobilului situat în Str. Atelierelor nr. 13 (11),
din inventarul centralizat al domeniului privat,
aprobat prin H.C.L.M. nr. 109 / 2005**

Imobil format din construcție – atelier fierărie, cu Sutila = 88,44 mp

- administrare R.A.E.D.P.P.
- nr. inventar : 12453
- valoare inventar : 10.00 Lei
- Proces verbal de casare nr. 3 / 2009
- Proces verbal privind constatarea desființării construcției nr. 6295 / 2009
- Adresa R.A.E.D.P.P. nr. 23119 / 2010

PREȘEDINTE ȘEDINȚĂ


**REGIA AUTONOMĂ
"EXPLOATAREA DOMENIULUI PUBLIC ȘI PRIVAT"**

CONSTANTA

Direcția Administrare Imobile

Str. Dezrobirii nr. 118, bl. IS5, parter

Nr. 772 /15.02.2010

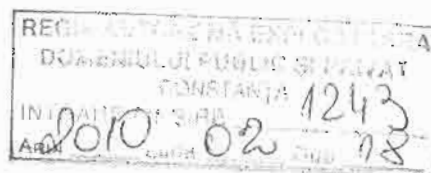

Către,

PRIMĂRIA MUNICIPIULUI CONSTANȚA

B-dul. Tomis nr. 51

CONSTANTA

Directia Patrimoniu

Serviciul Patrimoniu



In vederea radierii din inventarul bunurilor ce apartin domeniului privat al municipiului Constanța aprobat prin HCLM Constanța nr. 296/2001 anexa 3, va rugăm să promovați un proiect de hotărâre a CLM Constanța pentru următoarele construcții a căror casare a fost aprobată de către Consiliul de Administrație al RA-EDPP Constanța, construcții ce au fost desființate în cursul anului 2009, după cum urmează :

-str Merisor nr. 125- nr inventar 11503 ;

-str Atelierelor nr. 13(11)- nr inventar 12453 ;

-Intrarea Statiei de Petrol nr. 11 corp C(8 B)- nr inventar 12331 ;

-Aleca Capidava nr. 1(2 garaje)- nr inventar 14169 si 14411 ;

Anexam documentatia compusa din :

-tabelul cuprinzand datele de identificare ale constructiilor desfiintate ;

-procese verbale de casare (4 buc) si aprobarile acestora de catre Consiliul de Administratie al RA-EDPP Constanța ;

-procese verbale de desfiintare.

Director Administrare Imobile
Iulia-Mădălina Motăiașanu



Șef Serv. Tehnic-Aprovizionare,
ing. Liliana Cristescu

Consilier Juridic,
Cornel Tănășău

REGIA AUTONOMĂ
 "EXPLOATAREA DOMENIULUI PUBLIC ȘI PRIVAT"
 DIRECȚIA ADMINISTRARE IMOBILE
 NR. 742 /15.02.2010

TABEL CUPRINZAND CONSTRUCTIILE CASATE SI DEMOLATE IN CURSUL ANULUI 2009 anexa la adresa Directiei
 Administrare Imobile nr. 742 / 15.02.2010


Nr ert	Adresa imobii	Numar de inventar	Valoare de inventar lei	Suprafata a constructiei mp	Destinatia cladirii	Anul constructiei	Nr si data Proces verbal de casare	Nr si data Proces verbal de demolare
1	Merisor nr. 125	11503	9.00	47.35	locuinta	1920	2/10.06.2009	5603/09.09.2009
2	Atelierelor nr. 13(11)	12453	10.00	88.44	atelier fierarie	1920	3/10.09.2009	6295/12.10.2009
3	Intr. Statie de Petrol nr. 11-corp C	12331	6.00	50.00	locuinta	1920	4/15.09.2009	6294/12.10.2009
4	Al. Capidava nr. 1(2 garaje tip IPMC situate pe teren domeniu public)	14169 14411	2.00 334.00	20.87 16.23	garaj-1 buc garaj- 1 buc	1971 1971	7724/07.12.2009 7724/07.12.2009	8102/21.12.2009 8102/21.12.2009

Șef Serv. Tehnic-Aprovizionare
 Ing. Liliانا Cristescu

PLAN TOPOGRAFIC

scara 1:200

Str. Atelierelor 13

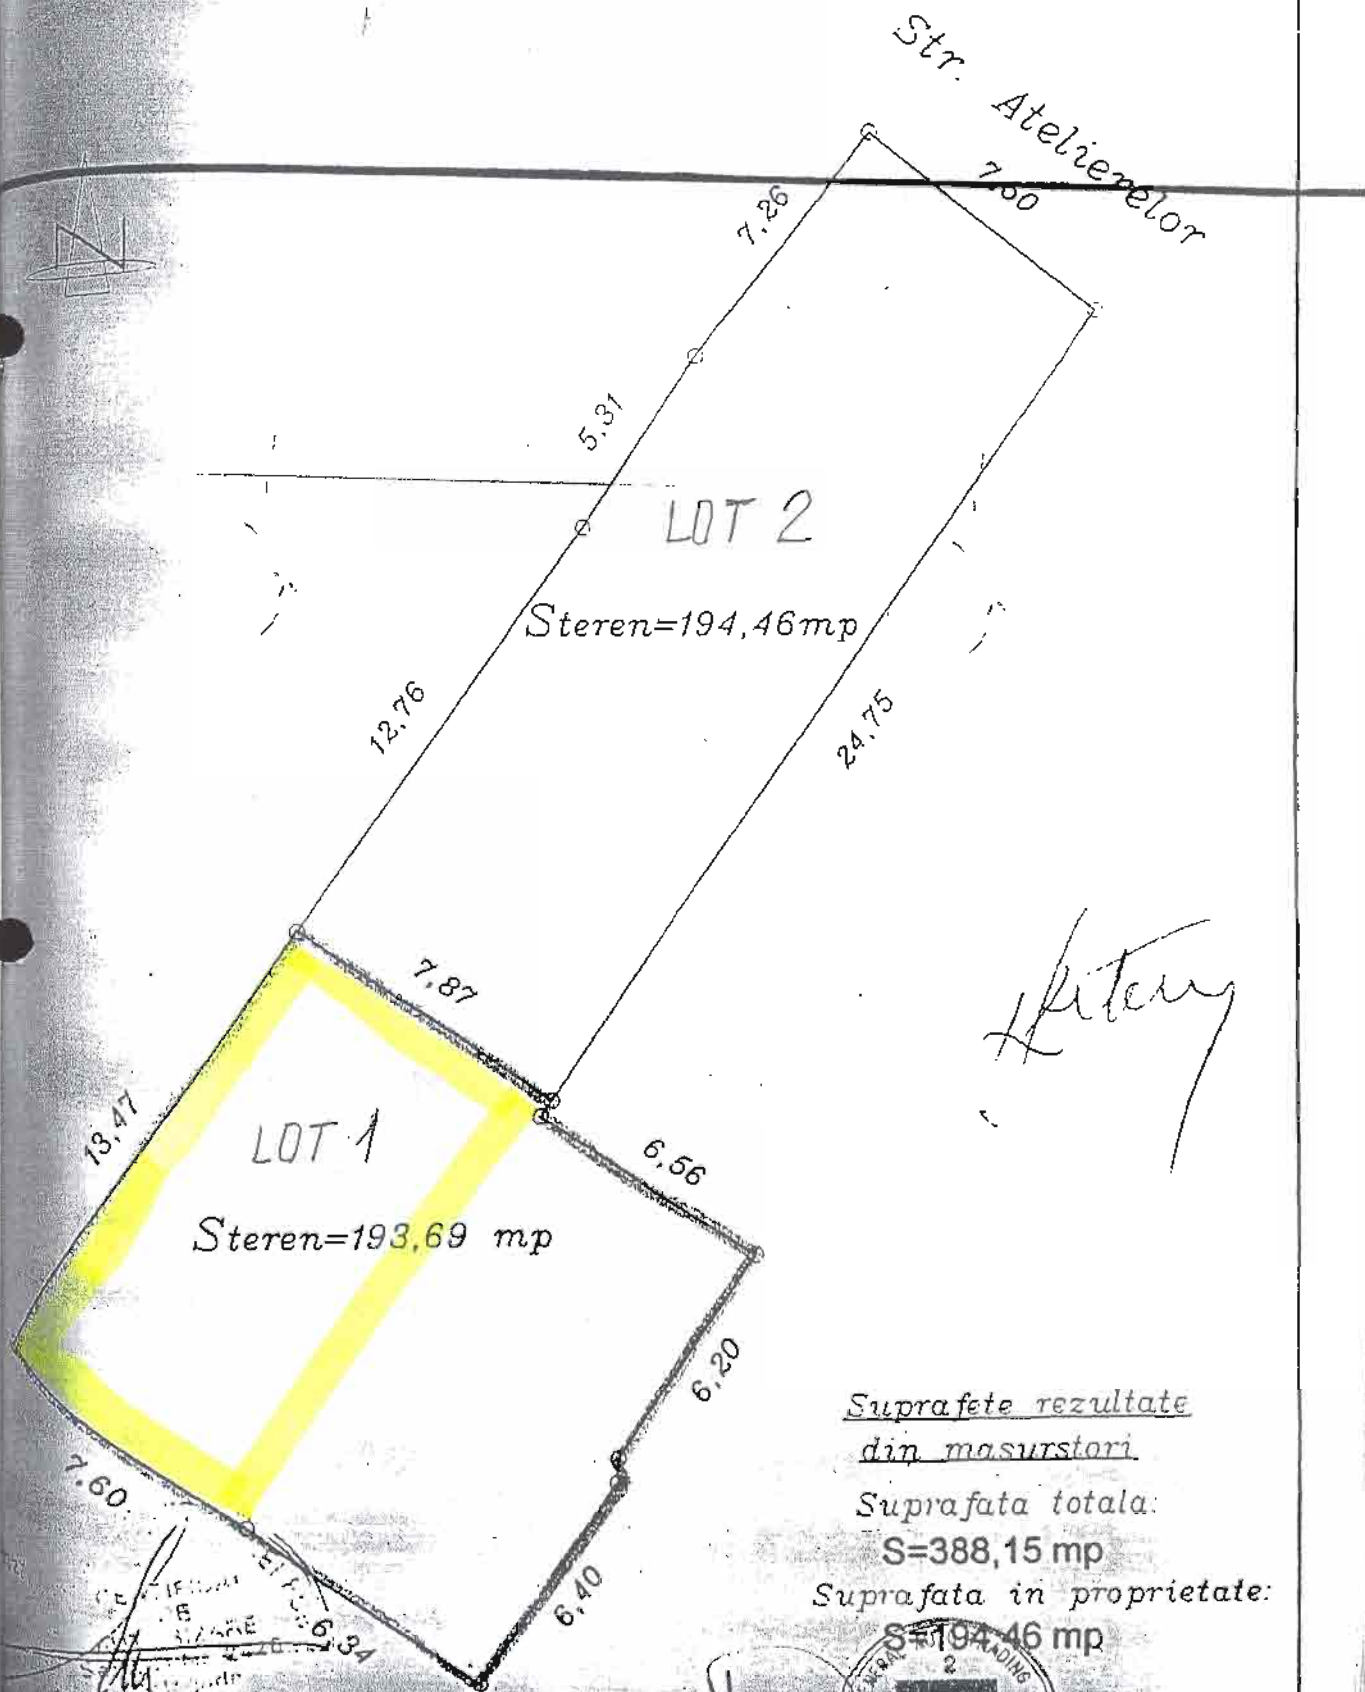


Suprafete rezultate
din masuratori

Suprafata totala:



$S = 388,15 \text{ mp}$

Suprafata in proprietate:

$S = 194,46 \text{ mp}$

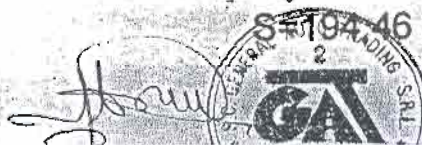

STR. C-TIN BRATESCU

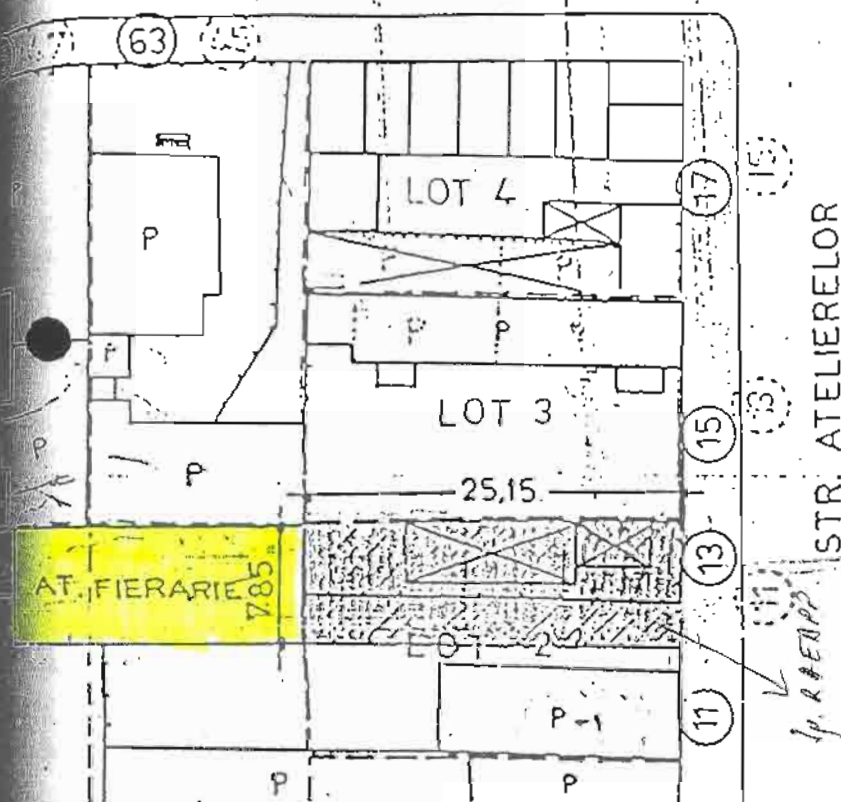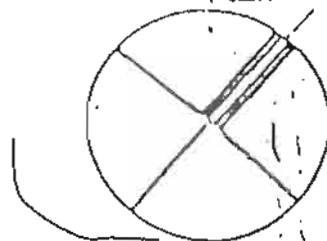

$\frac{2}{1} \times \frac{1}{2} = 1$

- LIMITA PROPRIETATII PAPATANASE ANASTASE
CONF. ACTULUI DE VANZARE - CUMPARARE TRANSCRIS
LA TRIBUNALUL CONSTANTA SUB NR. 2291 / 1931.

PLAN ANEXA LA ADRESA
PROJECT SA STANTA



ROMANIA
JUDETUL CONSTANTA
MUNICIPIUL CONSTANTA
CONSILIUL LOCAL

ANEXA NR. 7 LA H.C.L.M. NR.

127/2010

**Privind radierea imobilului
situat în str. Intrare Stație Petrol nr. 11, corp C,
din inventarul centralizat al domeniului privat,
aprobat prin H.C.L.M. nr. 109 / 2005**

Imobil format din construcție – locuinta, cu Sutila = 50,00 mp

- administrare R.A.E.D.P.P.
- nr. inventar : 12331
- valoare inventar : 6.00 Lei
- Proces verbal de casare nr. 4 / 2009
- Proces verbal privind constatarea desființării construcției nr. 6294 / 2009
- Adresa R.A.E.D.P.P. nr. 23119 / 2010

PREȘEDINTE ȘEDINȚĂ