



ROMANIA
JUDETUL CONSTANTA
MUNICIPIUL CONSTANTA
CONSILIUL LOCAL

HOTARARE

**privind trecerea unor imobile din domeniul public in domeniul privat
al municipiului Constanta**

Consiliul Local al Municipiului Constanta, intrunit in sedinta ordinara din data de 05.02.2010.

Avand in vedere Expunerea de motive nr.9273 / 21.01.2010 a domnului Primar Radu Stefan Mazare, Raportul Comisiei 2 – Urbanism, Comisie 5 – juridica, referatul Directiei Patrimoniu inregistrat sub nr.9270 / 21.01.2010;

Luand in considerare situatia juridica inregistrata cu nr. 28084 / 2008 ,adresa S.C. Enel Distributie Dobrogea S.A. nr. 28084 / 2008, adresa Directiei D.A.D.P.P. nr. 176015 / 2009 ,adresa Directiei Urbanism nr. R57066 / 2009 , adresa R.A.D.E.T. nr. 11480 / 2010.

Vazand dispoz. art. 10, alin.2 din Legea nr. 213 / 1998 privind proprietatea publica si regimul juridic al acesteia.

In temeiul prevederilor art. 36 alin (2) lit "c", art.45 alin (3) si art. 115, alin.(1) lit.b din Legea nr. 215 / 2001 privind Administratia Publica Locala republicata.

HOTARASTE:

Art. 1 - Se aproba trecerea din domeniul public in domeniul privat al municipiului Constanta, a imobilelor prevazute in anexele 1 - 3, ce fac parte integranta din prezenta hotarare.

Art. 2 - Serviciul comisiilor de specialitate ale Consiliului Local va comunica prezenta hotarare Directiei Patrimoniu, D.A.D.P.P., R.A.E.D.P.P, S.C. Enel Distributie Dobrogea S.A., R.A.D.E.T. Constanta, Directiei Financiare si S.P.I.T. in vederea aducerii la indeplinire, precum si Institutiei Prefectului Judetului Constanta, spre stiinta.

Prezenta Hotarare a fost aprobata de 25 consilieri din 27 membri.

PRESEDINTELE SEDINTEI,

CONTRASEMNEAZA SECRETAR,
MARCELA ENACHE

NR. 15 /2010



ROMANIA
JUDETUL CONSTANTA
CONSILIUL LOCAL CONSTANTA

ANEXA 1 LA H.C.L.M. NR. 15/2010

DENUMIRE IMOBIL	SUPRAFATA	OBSERVATII
Teren Zona Caraiman(PT 21) Statiunea Mamaia	48 mp	Legea nr. 213 / 1998 S.C. Enel Distributie Dobrogea S.A. nr. 28084 / 2008 Punct de transformare nr. 21

PRESEDINTE SEDINTA



ROMANIA
JUDETUL CONSTANTA
CONSILIUL LOCAL CONSTANTA

ANEXA 2 LA H.C.L.M. NR. 15/2010

DENUMIRE IMOBIL	SUPRAFATA	OBSERVATII
Teren si constructie Str.Mircea cel Batran	S.teren – 1025,88 mp S.Constr.-465,88 mp	Legea nr. 213 / 1998 Punct termic nr. 40

PRESEDINTE SEDINTA

PLAN DE SITUATIE
Statiunea Mamaia, Zona Hotel Caraiman - P.T.
Scara 1: 500

ANEXA LA HCLM 15/2010



INCADRARE IN ZONA



Suprafata propusa pentru amplasare post de transformare: S= 48.00 mp



Nr crt	X (m)	Y (m)
1	313481.165	788963.578
2	313481.353	788971.576
3	313475.355	788971.717
4	313475.167	788963.719

PLAN DE SITUAȚIE

ANEXA LA HCLM 15/2010

Comuna: Constanța
Municipiul CONSTANȚA

Adresă obiectiv: Str. Mircea cel Bătrân



Suprafață construită PT 40 = 465.88 mp



Suprafață totală 1025.88 mp, din care :


- Suprafață construită PT 40 (1) = 465.88 mp
- Suprafață zid (2) = 3.28 mp
- Suprafață asfalt (3) = 339.30 mp
- Suprafață spațiu verde (4) = 189.70 mp
- Suprafață zid (5) = 27.72 mp

PRIMĂRIA MUNICIPIULUI
DIRECȚIA PATRIMONIU
CONSTANȚA

PROIECTE STEREOGRAFICA 1970

1 : 500

1 cm pe plan = 5 m pe teren

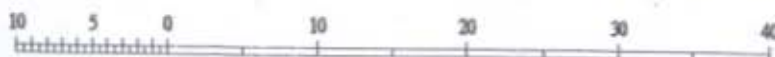

Beneficiar: RADET Constanța

Obiectiv: P.T. 40

Executant: S.C. BLOMINFO GEONET S.R.L. - Târgoviște

Executat în anul 2007





ROMANIA
JUDETUL CONSTANTA
CONSILIUL LOCAL CONSTANTA

ANEXA 3 LA H.C.L.M. NR. 15/2010

DENUMIRE IMOBIL	SUPRAFATA	OBSERVATII
Teren si constructie Bd.1 Decembrie 1918 Bl.L 28 – L 29	S.teren – 809,67 mp S.Constr.- 302,45 mp	Legea nr. 213 / 1998 Punct termic nr. 74

PRESEDINTE SEDINTA


PLAN DE SITUAȚIE

data
22.10.2007

Localitate: Constanța
Sectorul 1
Căminul de copii

Adresă obiectiv: B-dul 1 Decembrie 1918
Bl. L 28, 29

ANEXA LA HCLM 15/2010

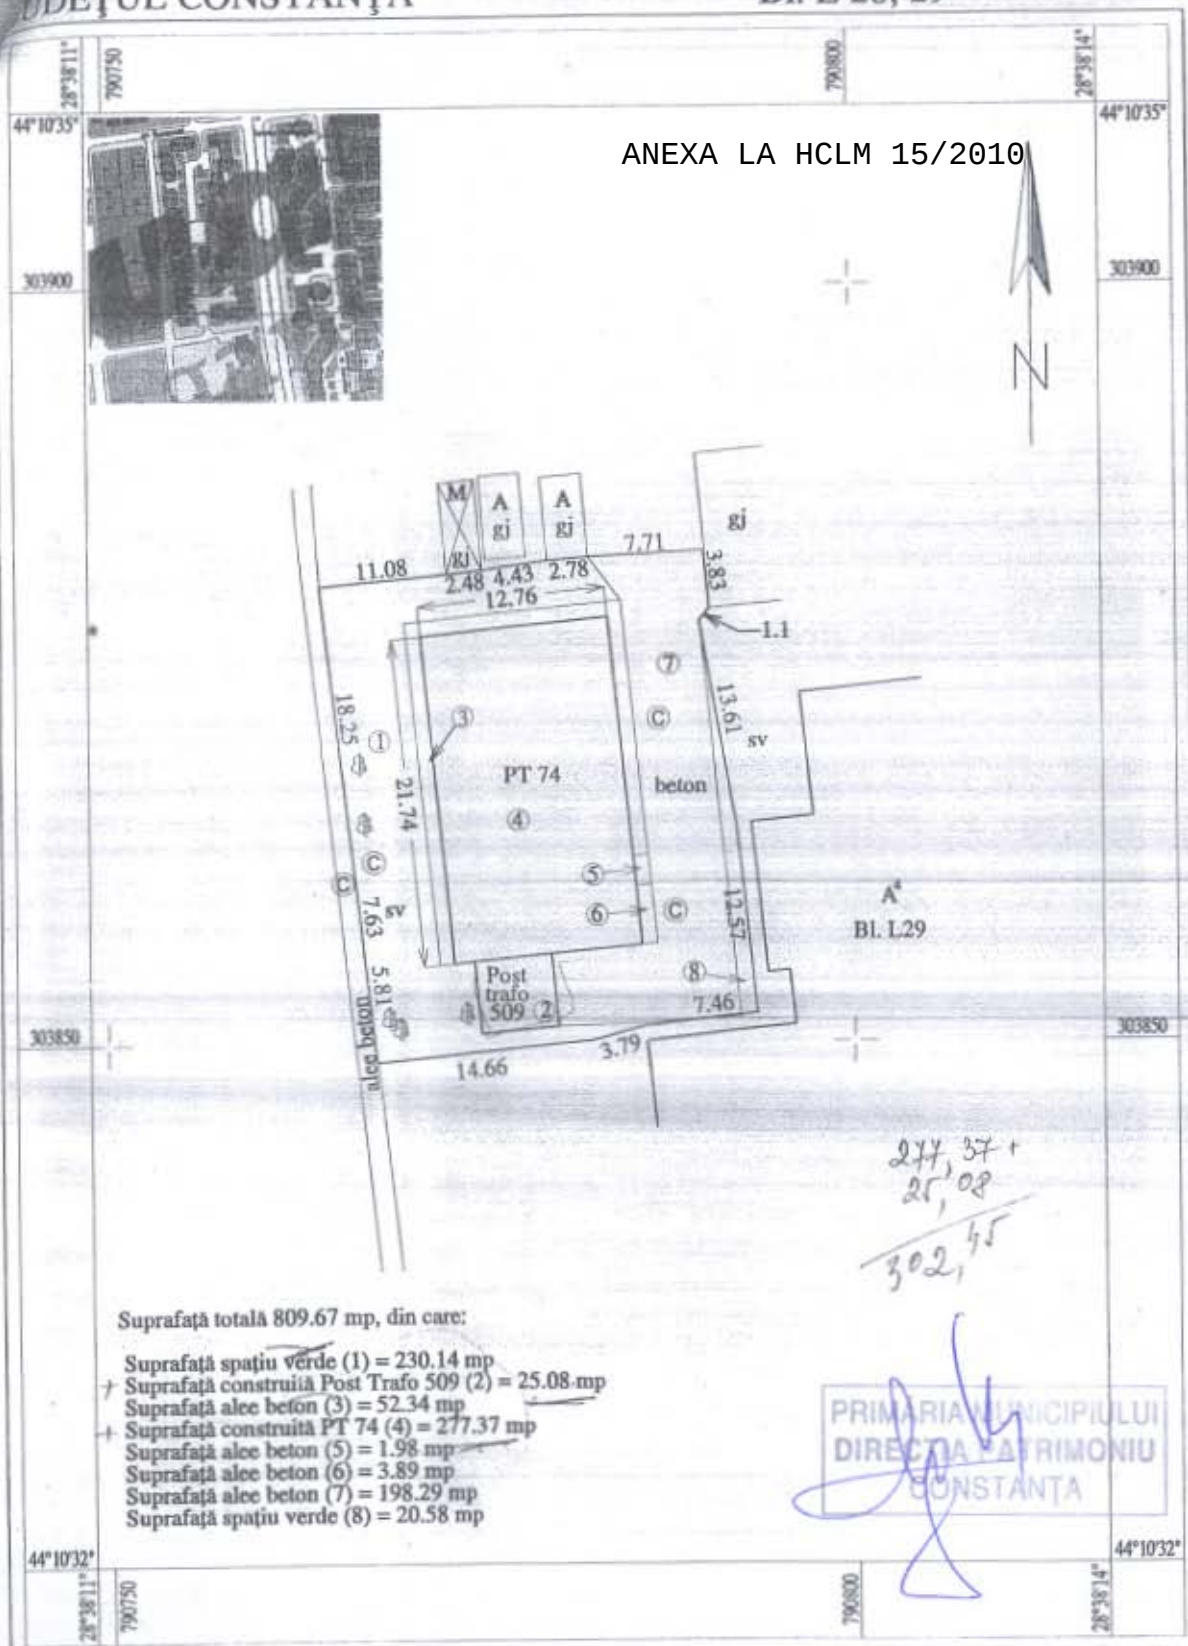

PROIECȚIE STEREOGRAFICA 1970

1 : 500

1 cm pe plan = 5 m pe teren

Beneficiar: RADET Constanța

Obiectiv: PT 74

Executant: S.C. BLOMINFO GEONET S.R.L. - Târgoviște

Executat în anul 2007

