



HOTARARE

Privind darea in gestiune delegata catre SCIL Confort Urban SRL Constanta a unor suprafete de teren

Consiliul Local al Municipiului Constanta intrunit in sedinta din data de 06.09.2010;
Luand in dezbatere expunerea de motive a domnului primar Radu Stefan Mazare
nr. 103742 / 06.08.2010, raportul Comisiei nr.2 – Urbanism; raportul Comisiei nr.5 – Juridica si
referatul Directiei Patrimoniu nr.103736 / 06.08.2010;

Vazand HCLM nr.351/2001 privind majorarea capitalului social SCIL Confort Urban SRL si
delegarea de gestiune a unor sisteme publice de gospodarie comunala catre SCIL Confort Urban
SRL , completata cu HCLM nr.150/2002, art.12 din Ordonanta de Guvern nr.71/2002 privind
organizarea si functionarea serviciilor publice de administrare a domeniului public si privat de
interes local, H.C.L.M. nr. 526 / 2008 privind insusirea si aprobarea inventarului bunurilor care
apartin domeniului public al Municipiului Constanta, HCLM nr. 109 / 2005, HCLM nr. 521 / 2008
privind completarea si actualizarea inventarului bunurilor ce apartin domeniului privat al
municipiului Constanta;

Avand in vedere dispozitiile Legii nr. 213/1998, privind proprietatea publica si regimul
juridic al acesteia;

In temeiul prevederilor art.36, alin.2, lit. "c", alin.3, lit. "c" si art.115 alin.1, lit b din Legea
nr.215/2001 privind administratia publica locala, republicata.

HOTARASTE

Art.1 – Se aproba darea in gestiune delegata la SCIL Confort Urban SRL Constanta a unor
suprafete de teren , cu destinatia parcare, conform anexei si planurilor ce fac parte integranta din
prezenta hotarare.

Art.2 – Predarea-primirea terenului se va face prin Proces-Verbal de punere in posesie
incheiat intre Serviciul Cadastru, Directia Patrimoniu a Primariei municipiului Constanta si SCIL
Confort Urban SRL Constanta.

Art.3 – Compartimentul comisiilor de specialitate ale Consiliului Local Constanta va
comunica prezenta hotarare SCIL Confort Urban SRL Constanta, Directiei Patrimoniu, Directiei
Urbanism, Directiei Financiare si S.P.I.T Constanta, in vederea aducerii la indeplinire si spre
stiinta Institutiei Prefectului Judetului Constanta.

Prezenta Hotarare a fost adoptata de24.....consilieri din 27 membri.

PRESEDINTELE SEDINTEI,

CONTRASEMNEAZA
SECRETAR

MARCELA ENACHE

CONSTANTA
Nr.193/06.09.2010




ANEXA LA H.C.L.M. NR. 193/2010

Nr. Crt.	DENUMIRE IMOBIL	SUPRAFATA	OBSERVATII
1.	Teren Zona Restaurant Corsarul Statiunea Mamaia	2457 mp	Legea nr. 213 / 1998 H.C.L.M. nr. 526 / 2008 Situatia Juridica nr.46755/2010 Certificat urbanism nr. 905/2010
2.	Teren Zona Poarta 4	1066 mp	Legea nr. 213 / 1998 H.C.L.M. nr. 109 / 2005 Situatia Juridica nr. 82692/2010
3.	Teren Str.Soveja colt cu Str.Steagului Zona Bl.DR35	524,01 mp	Legea nr. 213 / 1998 H.C.L.M. nr. 521 / 2008 Situatia Juridica nr.12068/2008
4.	Zona Hotel Apolo	242 mp	Legea nr. 213 / 1998 H.C.L.M. nr. 420 / 2001 Situatia Juridica nr.101774/2010

PRESEDINTE SEDINTA

INCADRARE IN ZONA

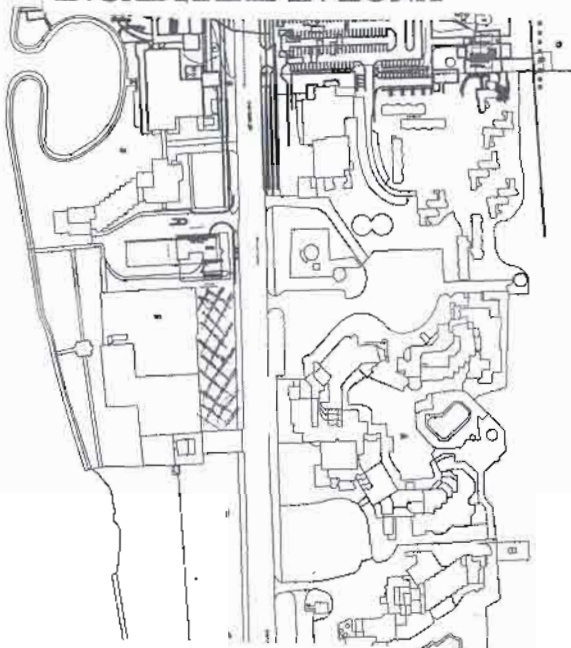

PLAN DE SITUATIE

Scara 1:1000

Statiunea Mamaia -

Zona Restaurant Corsarul

S = 2457 mp




BULVARDUL MAMAIA

PLAN DE SITUATIE

Scara 1:500

PARCARE - ZONA POARTA 4
 $S = 1066 \text{ mp}$

Incadrare in zona

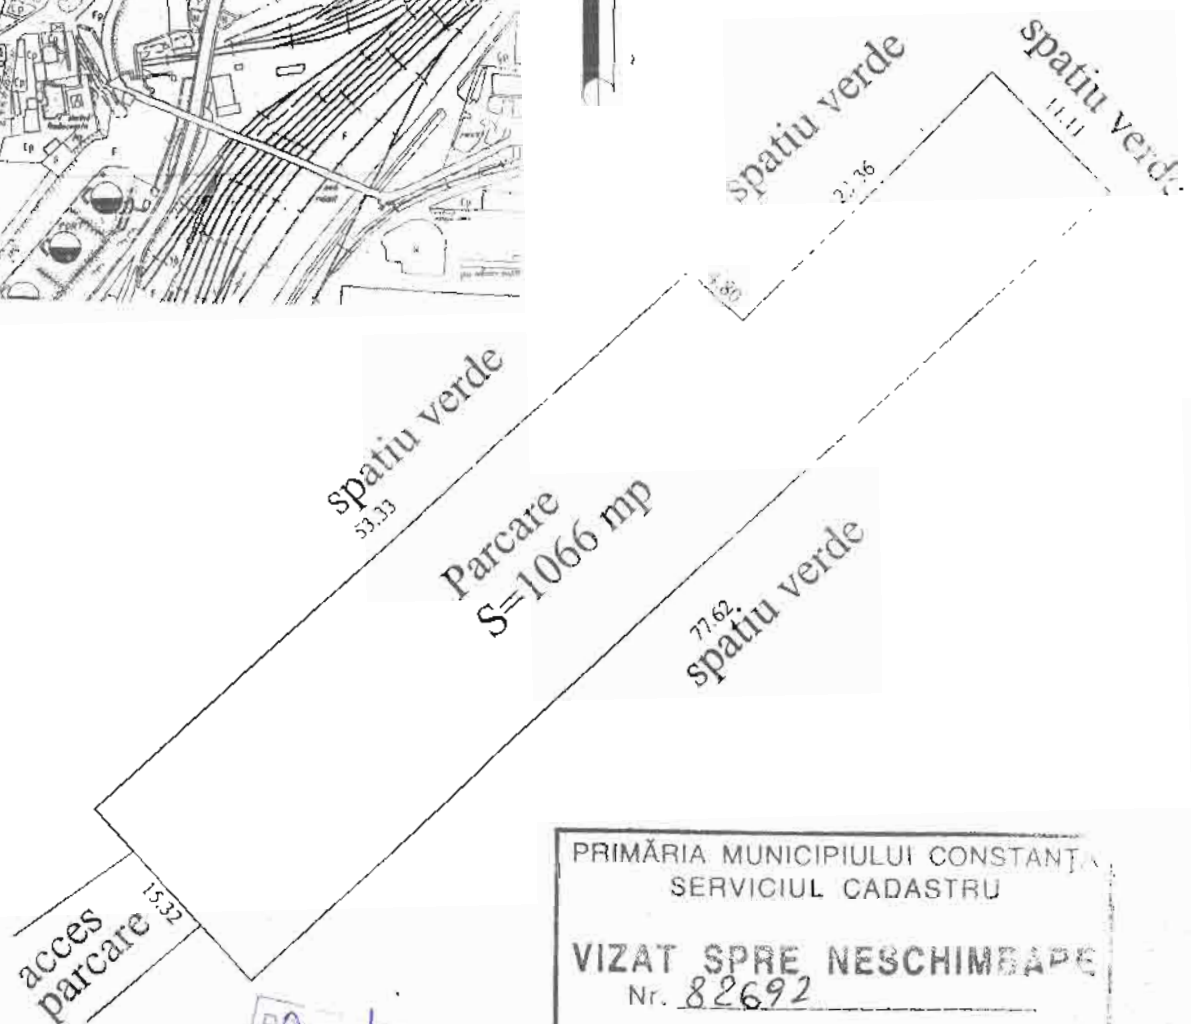

PRIMĂRIA MUNICIPIULUI CONSTANȚA
SERVICIUL CADASTRU

VIZAT SPRE NESCHIMBARE
Nr. 82692

Data
30.06.2010


Semnătură

PRIMĂRIA
DIRECȚIA
MUNICIPIULUI
PATRIMONIUL
CONSTANȚA

PLAN DE SITUATIE

Scara 1 : 2000, Editia 1994-1997

ANEXA LA ADRESA NR. 83,692

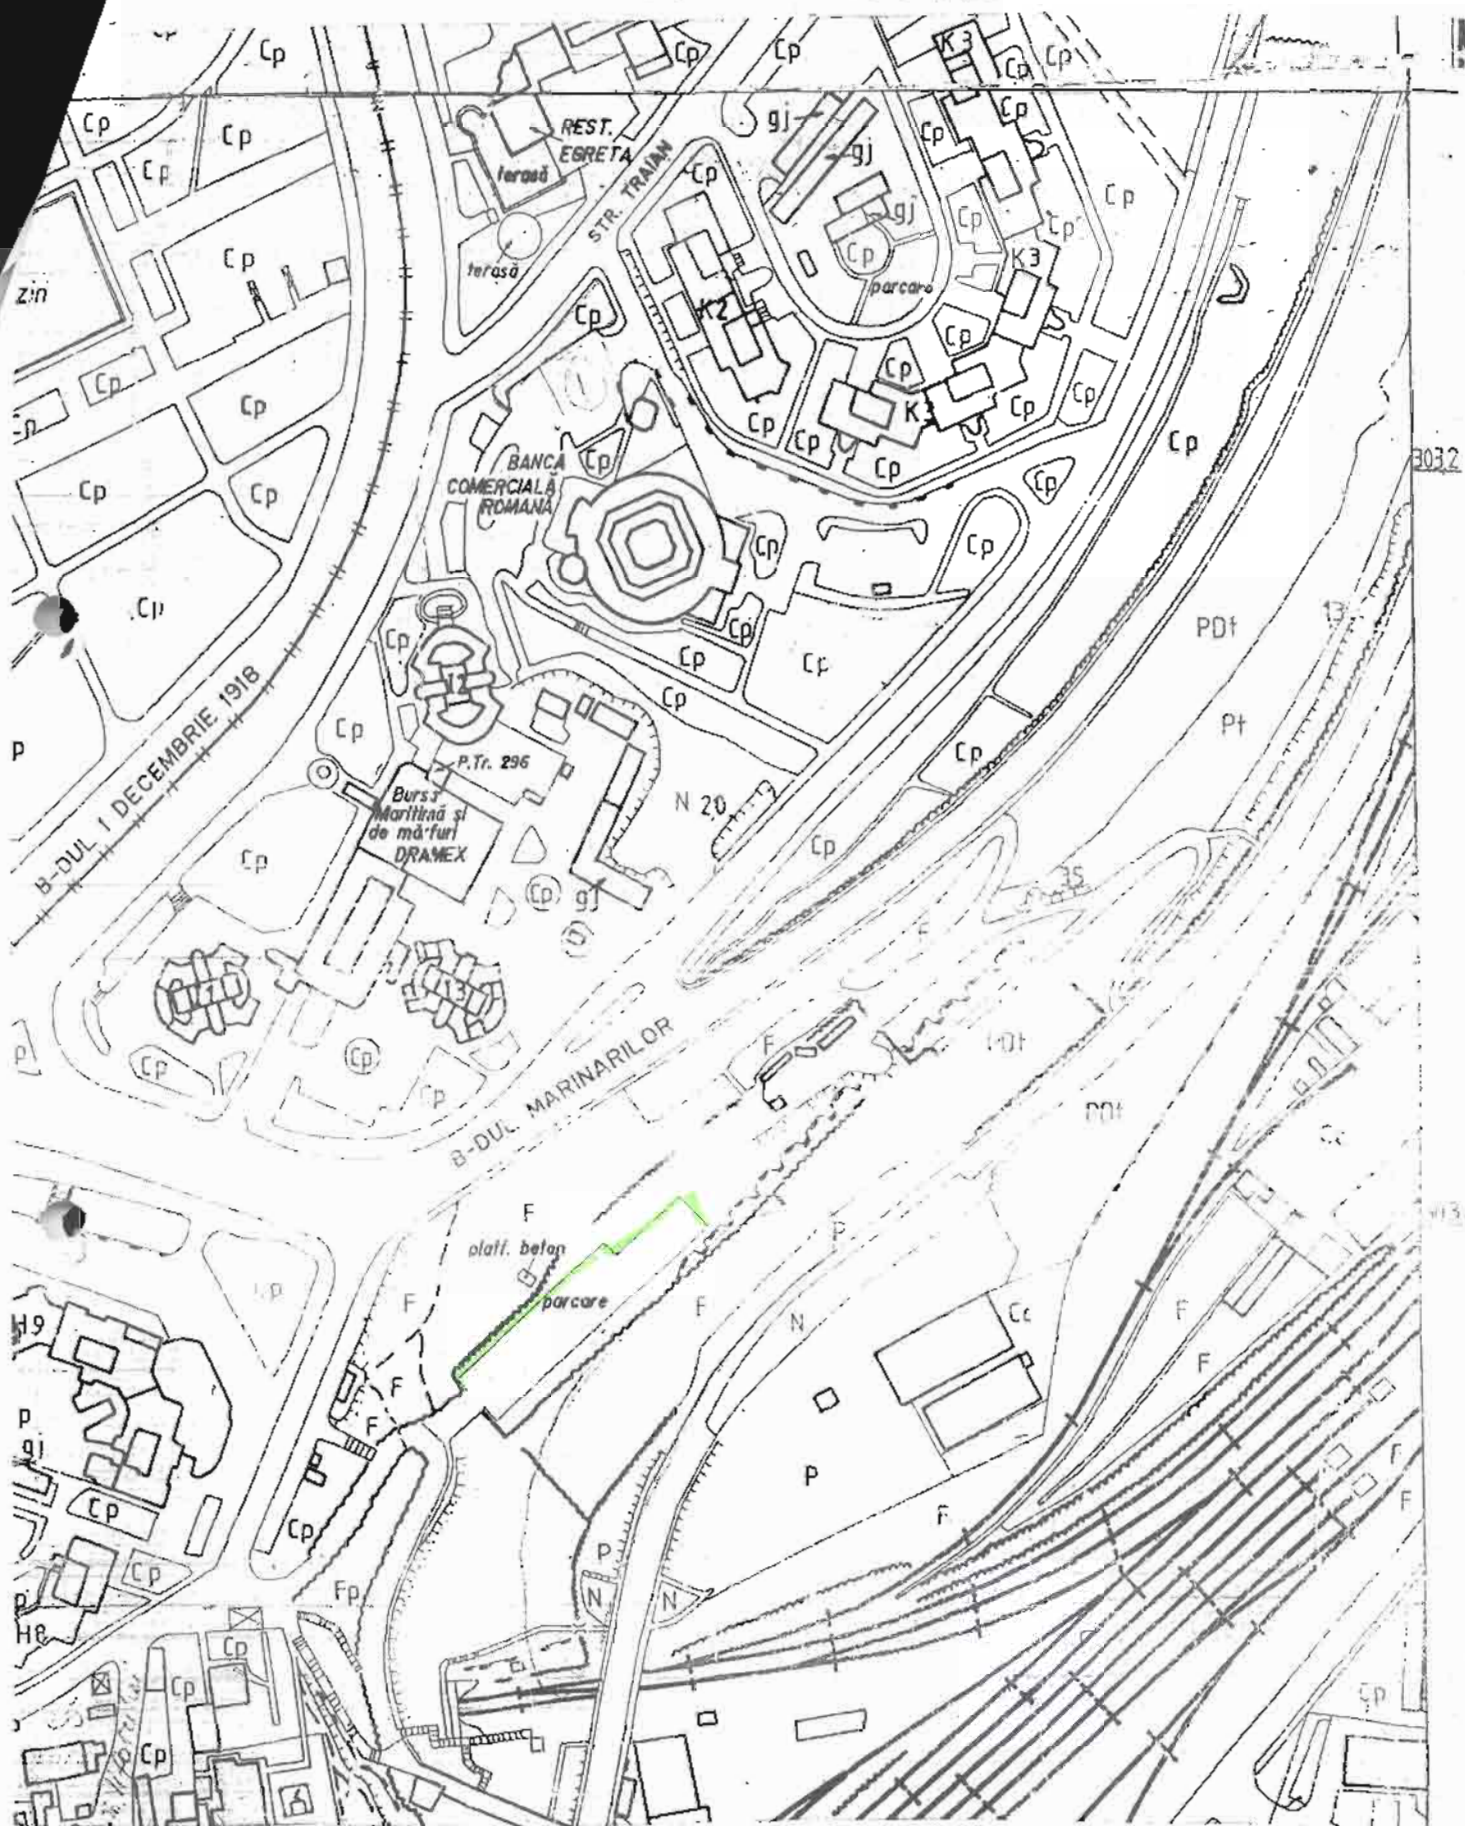

Limita imobilului solicitat

Intocmit


Constantin GOSMAN

PLAN DE SITUATIE

Scara 1:500

Strada STEAGULUI intersectie cu Strada SOVEJA
in jurul Blocului DR35
Municipiul Constanta, Judetul Constanta

Cp1 - Spatiu Verde = 434.01 mp
Dr2 - Aloc = 34.39 mp
Cp3 - Spatiu Verde = 26.69 mp
Dr4 - Platforma betonata = 8.92 mp
Suprafata Totala = 524.01 mp

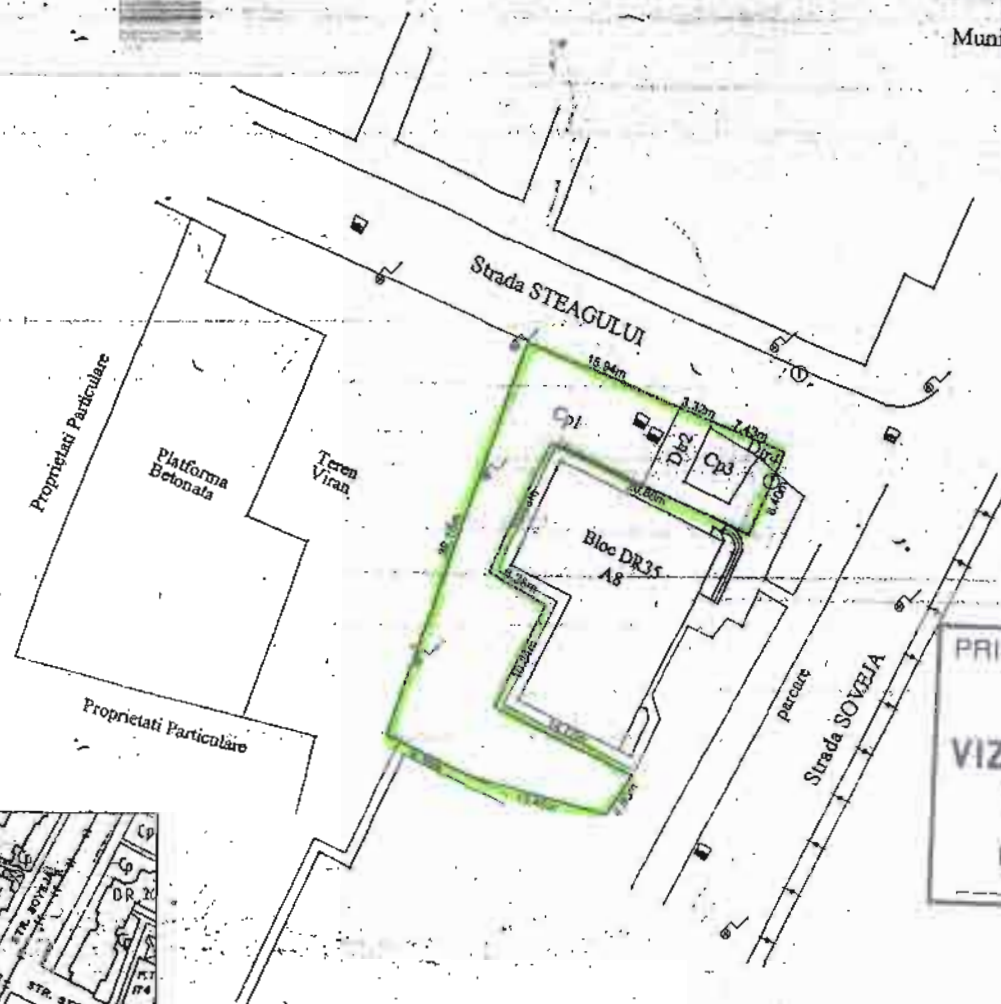

Plan de incadrare



PRIMĂRIA MUNICIPIULUI CONSTANȚA
SERVICIUL CADASTRU

VIZAT SPRE NESCHIMBARE

Nr. _____

Data _____

Semnătura _____

Beneficiar:
Primaria Municipiului Constanta
Directia Patrimoniu
Serviciul Cadastru



Executant:
S.C. GEOTOP 2001 S.R.L.

Iunie 2008

PLAN DE SITUAȚIE

Scara 1:500

Strada STEAGULUI intersecție cu Strada SOVEJA
în jurul Blocului DR35
Municipiul Constanța, Județul Constanța

Cp1 - Spațiu Verde = 434.01 mp
Dtr2 - Alee = 34.39 mp
Cp3 - Spațiu Verde = 26.69 mp
Dtr4 - Platforma betonată = 8.92 mp

Suprafața Totală = 524.01 mp



PRIMĂRIA MUNICIPIULUI CONSTANȚA
SERVICIUL CADASTRU

VIZAT SPRE NESCHIMBARE

Nr. _____

Data _____

Semnătura _____

Plan de încadrare



Beneficiar:
Primăria Municipiului Constanța
Direcția Patrimoniu
Serviciul Cadastru



Executant:
S.C. GEOTOP 2001 S.R.L.

Iunie 2008