



ROMANIA
JUDETUL CONSTANTA
MUNICIPIUL CONSTANTA
CONSILIUL LOCAL

20

HOTĂRÂRE

privind alipirea unor suprafețe de teren situate în municipiul Constanța, în vederea înscrierii în Cartea Funciară

Consiliul Local al Municipiului Constanța, întrunit în ședința ordinară din data de 05.02.2010.

Având în vedere Expunerea de motive a domnului Primar Radu Ștefan Mazăre nr.13085/28.01.2010, Raportul Comisiei 2-Urbanism, Comisiei 5-juridică, și referatul Direcției Patrimoniu înregistrat sub nr.13082/28.01.2010;

Având în vedere Încheierile Biroului de Carte Funciara nr.1347/2001, nr.1344/2001, nr.1343/2001, nr.1342/2001, nr.1341/2001, Contractul de Concesiune nr.38133/15.06.2000;

Văzând dispozițiile Legii nr. 213 / 1998 privind proprietatea publică și regimul juridic al acesteia, Ordinul nr. 633/2006 pentru aprobarea Regulamentului de organizare și funcționare a birourilor de cadastru și publicitate imobiliară și Ordinul nr. 634/2006 pentru aprobarea Regulamentului privind conținutul și modul de întocmire a documentațiilor cadastrale în vederea înscrierii în Cartea Funciară.

În temeiul prevederilor art. 36, alin 2, lit „c”, alin 5, lit. „c” și art. 115, alin 1, lit. b, din Legea nr. 215 / 2001 a administrației publice locale, republicată.

HOTĂRĂȘTE:

Art.1. Se aproba alipirea unor suprafețe de teren situate în municipiul Constanța, în vederea înscrierii în Cartea Funciara, conform anexei și planului ce fac parte integrantă din prezenta hotărâre..

Art. 2- Serviciul comisiilor de specialitate ale Consiliului Local va comunica prezenta hotărâre Direcției Patrimoniu, Direcției Financiare, Direcției Urbanism și S.P.I.T. Constanța în vederea aducerii la îndeplinire, precum și Instituției Prefectului Județului Constanța, spre știință.

Prezenta Hotărâre a fost aprobată de 25 consilieri din 27 membri.

PREȘEDINTELE ȘEDINȚEI,
Visan George

CONTRASEMNEAZĂ SECRETAR,
MARCELA ENACHE

CONSTANȚA,
NR. 20

TEREN POLIGON 18, 19, 20, 21, 22

NR. CRT	NR. POLIGON	ADRESA	NR. CAD.	CARTE FUNCIARA	SUPRAFATA MP/POLIGON 2000	SUPRAFATA TOTALA/MP	SURAFATA MP/ POLIGON actualizat	SUPRAFATA TOTALA/MP ALIPITA
1.	18	Zona Faleza Nord	5762	17283	11.168,52	11.168,52	11.180,00	11.180,00
2.	19	Zona Faleza Nord	5763	17280	30.331,78	41.500,3	30.361,00	41.541,00
3.	20	Zona Faleza Nord	5764	17279	17.902,79	59.403,09	17.921,00	59.462,00
4.	21	Zona Faleza Nord	5765	17278	21454,24	80.857,33	21.791,00	81.253,00
5.	22	Zona Faleza Nord	5766	17277	20674,65	Total=101.531,98	19.874,00	Total=101.127,00


PRESEDINTE SEDINTA,

Visan George

Plan de amplasament si delimitare a imobilului
cu propunere de alipire
Scara 1:2000

Adresa imobilului:

Mun. Constanta, Zona Faleza Nord, Poligoanele 18, 19, 20, 21, 22

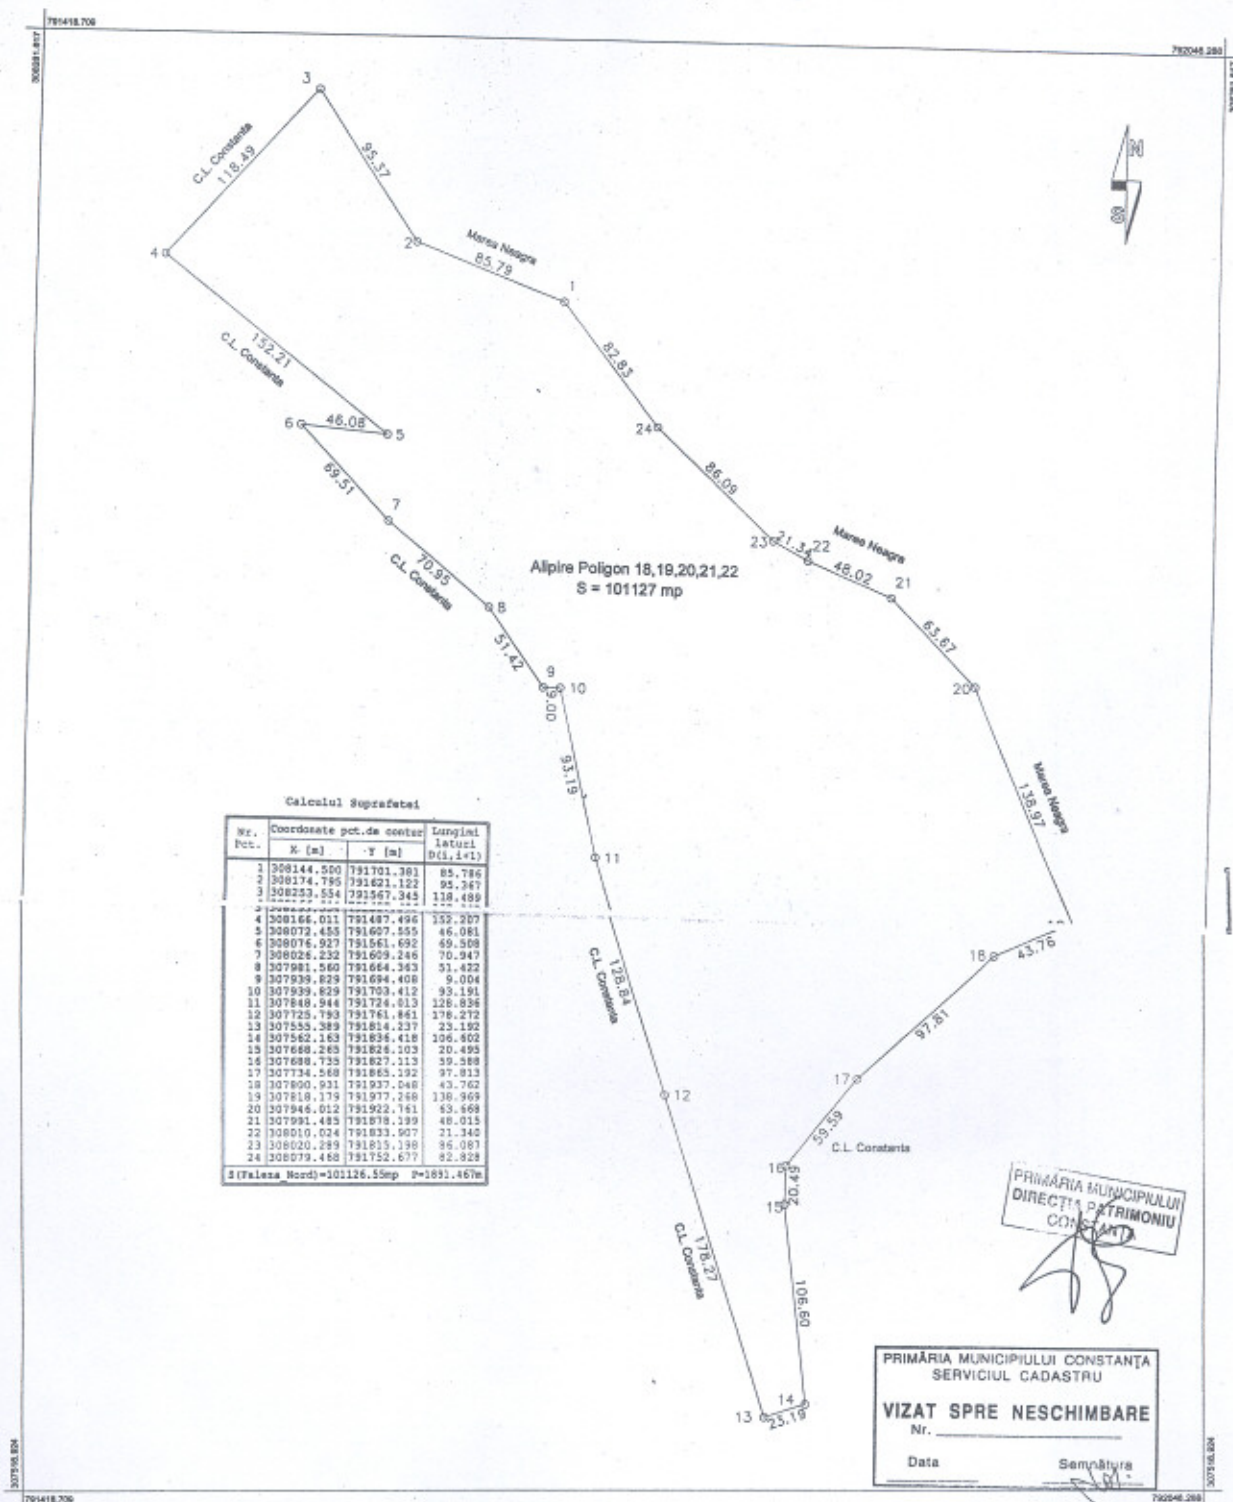

Tabel de miscare parcelara pentru alipire imobil

Situatie actuala (inainte de alipire)				Situatie viitoare (dupa alipire)			
Nr. cad.	Suprafata (mp)	Categoria de folosinta	Descrierea imobilului	Nr. cad.	Suprafata (mp)	Categoria de folosinta	Descrierea imobilului
11160	33361	Cc	Mun. Constanta, Zona Faleza Nord, Poligonul 18				
17521		Cc	Mun. Constanta, Zona Faleza Nord, Poligonul 19				
21791		Cc	Mun. Constanta, Zona Faleza Nord, Poligonul 20				
19674		Cc	Mun. Constanta, Zona Faleza Nord, Poligonul 21				
			Mun. Constanta, Zona Faleza Nord, Poligonul 22				
Total:	101127				101127		

Parafa

Semnatura si data

Stampila OCPI

Executant,

Semnatura si stampila

Data 26-01-2010

