



ROMANIA
JUDETUL CONSTANTA
MUNICIPIUL CONSTANTA
CONSILIUL LOCAL

HOTĂRÂRE

Privind modificarea anexei la HCLM nr. 150 / 2002 în sensul trecerii din gestiunea delegată a SCIL CONFORT URBAN SRL în administrarea Consiliului Local al Municipiului Constanța a parcării situate în fața Spitalului Clinic Județean, str. Nicolae Iorga

Consiliul Local al Municipiului Constanța întrunit în ședința ordinară din data de 06.09.2010;

Luând în dezbateră expunerea de motive a domnului primar Radu Ștefan Mazăre nr. 112217 / 01.09.2010, raportul Comisiei nr.2 - Urbanism, Comisiei nr. 5 - juridica, și referatul Direcției Patrimoniu înregistrat cu nr. 112219 / 01.09.2010;

Având în vedere HCLM nr. 351 / 2001 privind majorarea capitalului social al SCIL Confort Urban SRL și delegarea de gestiune a unor sisteme publice de gospodărie comunala către SCIL Confort Urban SRL, modificat și completat prin HCLM nr. 150 / 2002, HCLM nr. 13 / 2009 privind aprobarea studiului de fezabilitate și a principalilor indicatori tehnico-economici ai obiectivului de investiții „Construire parcare multietajată – zona Spitalul Clinic Județean”, HCLM nr. 48 / 2009 privind aprobarea PUD Zonal Construire Parcare Multietajată P+3E+T, str. Nicolae Iorga, zona Spitalul Clinic Județean de Urgență, teren în suprafață de 2,033 mp, Certificatele de Urbanism nr. 255 și nr. 1142 / 2009.

Văzând dispozițiile Legii nr. 213/1998, privind proprietatea publică și regimul juridic al acesteia

În temeiul prevederilor art.36, alin.2, lit. "c", art. 123 alin. 1 și art. 115, alin. 1, lit. „b” din Legea nr. 215/2001 privind administrația publică locală, republicată;

HOTĂRĂȘTE


Art. 1 – Se aprobă modificarea anexei la HCLM nr. 150 / 2002 în sensul trecerii din gestiunea delegată a SCIL CONFORT URBAN SRL în administrarea Consiliului Local al Municipiului Constanța a parcării situate în fața Spitalului Clinic Județean, str. Nicolae Iorga, în suprafață de 1.500 mp, conform planului de situație ce face parte integrantă din prezenta hotărâre;

Art. 2 - Compartimentul Comisiilor de Specialitate ale Consiliului Local Constanța va comunica prezenta hotărâre SCIL Confort Urban SRL Constanta, Direcției Patrimoniu, Direcției Financiare si S.P.I.T Constanta, in vederea aducerii la îndeplinire si spre știință Instituției Prefectului Județului Constanța.


Prezenta Hotărâre a fost aprobată de 29 consilieri din 27 membri.

PREȘEDINTELE ȘEDINTEI,

GEORGESCU DANIEL

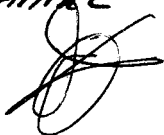

CONTRASEMNEAZĂ SECRETAR
MARCELA ENACHE

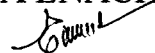

CONSTANȚA NR. 204 / 06.09.2010

PLAN DE SITUATIE

SCARA 1:1000

STR. NICOLAE IORGA, ZONA SPITAL JUDETEAN CONSTANTA

Suprafata teren din masuratori: S= 2033mp



Suprafata teren din care
Suprafata teren domeniu public al mun. Constanta:

S1= 533mp

Suprafata teren domeniu privat al mun. Constanta:

S2= 1500mp

INCADRARE IN ZONA

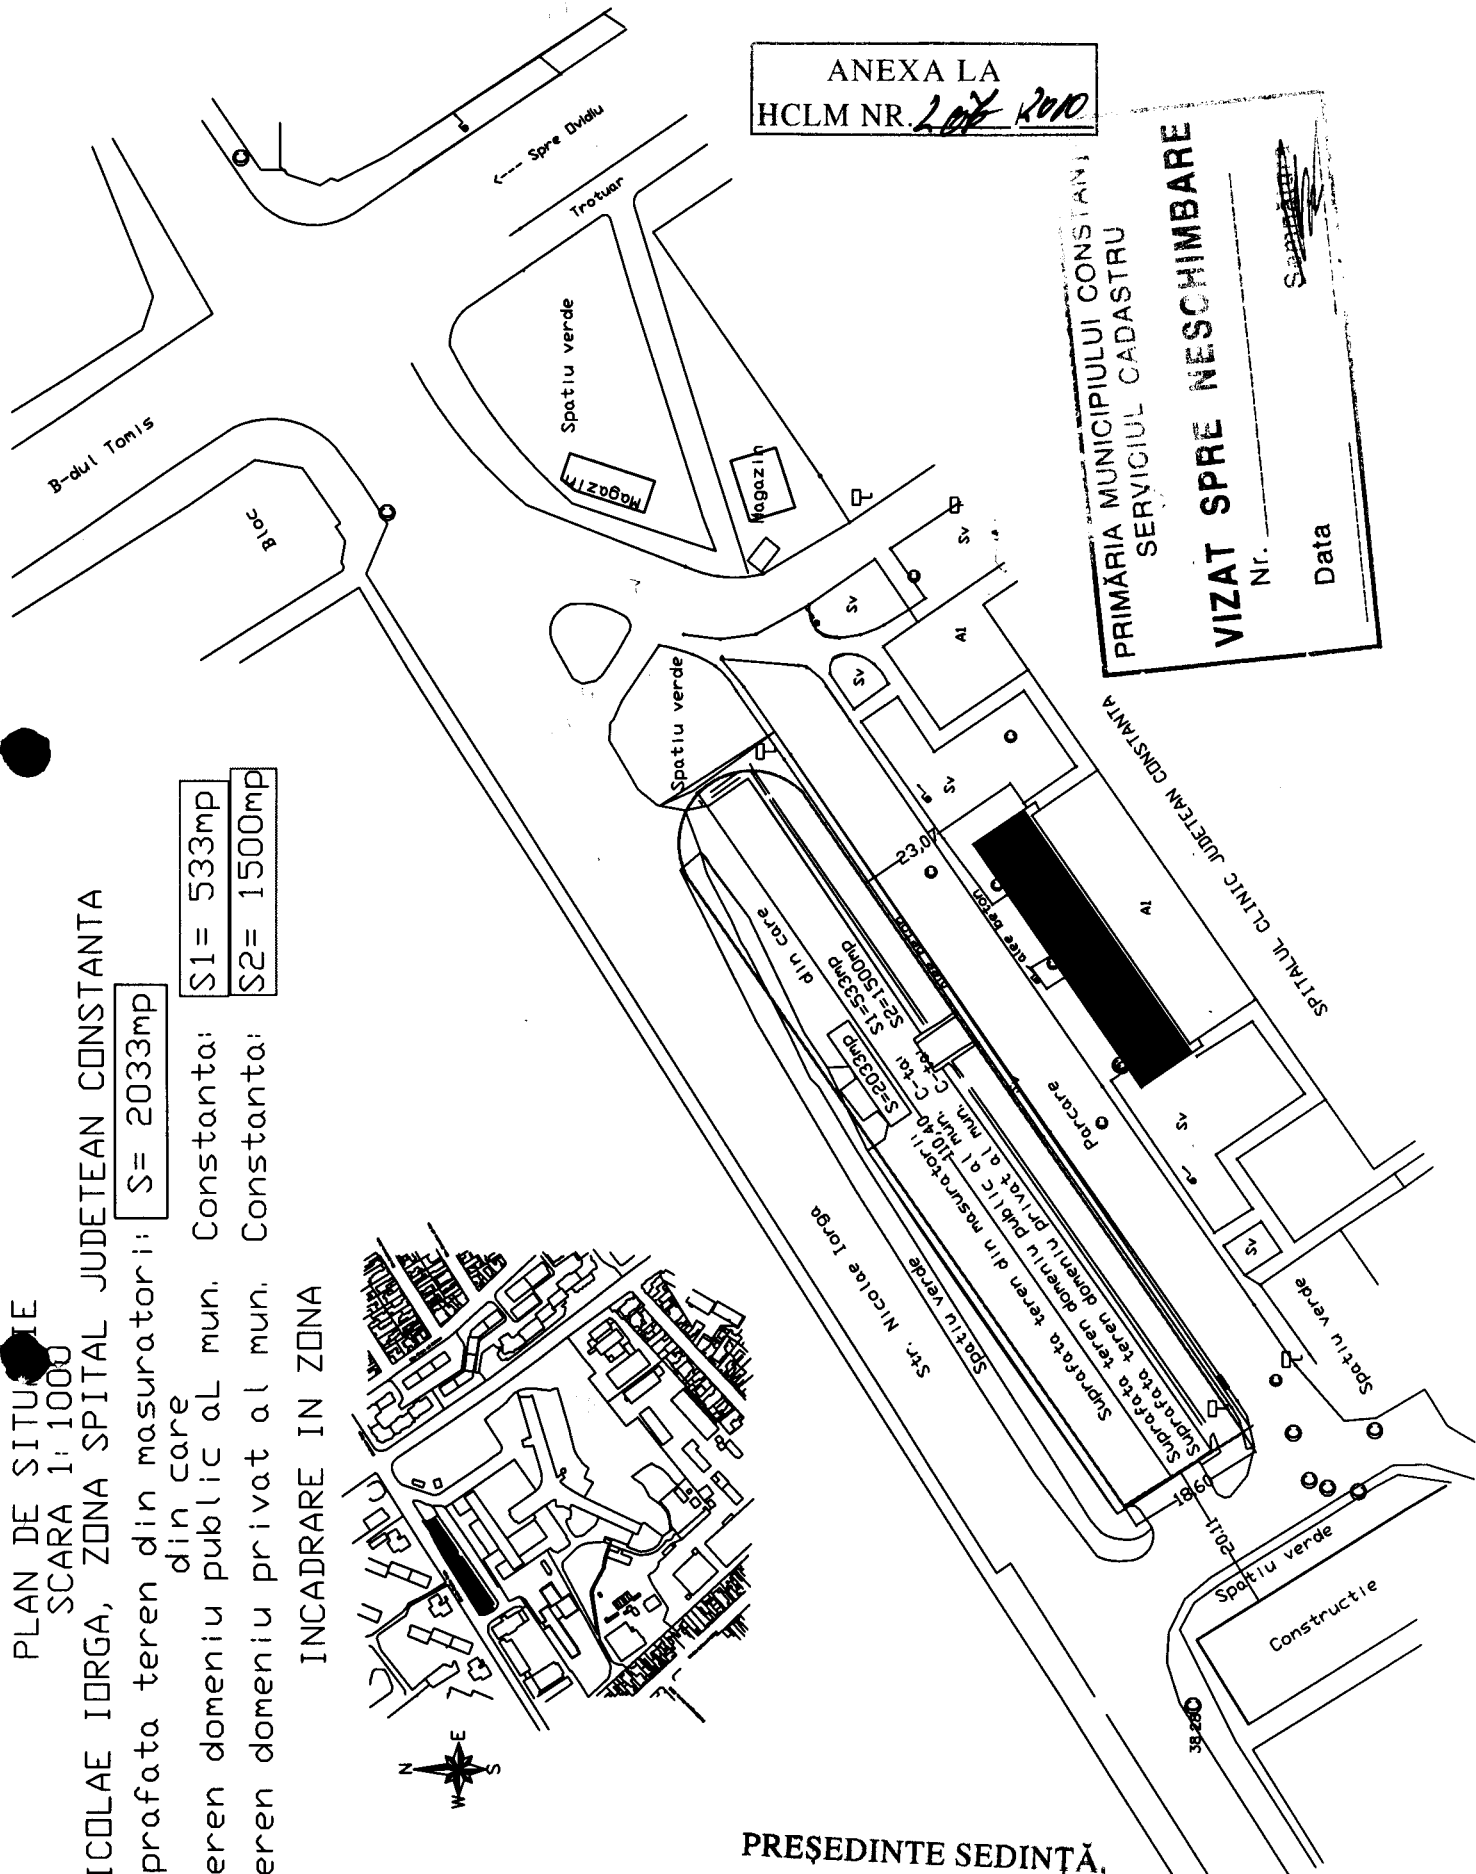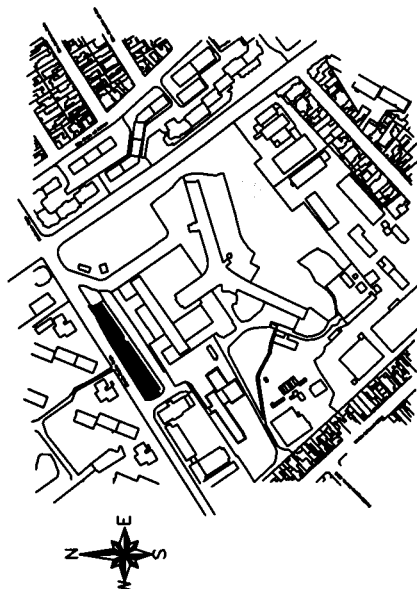

PRESEDINTE SEDINTA.

GEORGESCU DANIEL

CONTRASEMNEAZA
SECRETAR,
MARCELA ENACHE

Enache

ANEXA LA
HCLM NR. 207/2010

PRIMĂRIA MUNICIPIULUI CONSTANTA
SERVICIUL CADASTRU

VIZAT SPRE NESCHIMBARE

Nr.

Data

[Signature]

[Signature]