

ROMANIA
JUDETUL CONSTANTA
MUNICIPIUL CONSTANTA
CONSILIUL LOCAL

H O T A R Ă R E

privind amenajarea terenului în suprafață de 10190 mp spațiu verde în parc cu denumirea de PARC RÔTTERDAM

Consiliul Local al Municipiului Constanța, întrunit în ședința ordinară din data 11.112010.

Luând în dezbatere expunerea de motive a domnului primar Radu Ștefan Mazăre înregistrată sub nr. 108660/20.08.2010, raportul Comisiei de organizare urbanistică, amenajarea teritoriului, realizarea lucrărilor publice, protecția mediului înconjurător, conservarea monumentelor istorice și de arhitectură nr. 2 și referatul Serviciului Urbanism nr. 106075/19.08.2010;

Având în vedere prevederile O.G.nr. 63/2002, privind atribuirea sau schimbarea de denumiri, aprobată și modificată prin Legea nr. 48/2003, cu modificările și completările ulterioare;

În temeiul prevederilor art. 36, alin. (2), lit "c" și alin. (5), lit "d" și art 115, alin (1), lit. " b" din Legea nr. 215/2001 privind administrația publică locală, republicată.

H O T Ă R Ă Ș T E :

Art. 1 - Se aprobă amenajarea terenului în suprafață de 10190 mp spațiu verde în parc cu denumirea de PARC RÔTTERDAM, teren ce aparține domeniului privat al Municipiului Constanța aprobat prin HCLM nr. 109/2005, conform planului de situație anexat ce face parte integrantă din prezenta hotărâre.

Art. 2 – Compartimentul Comisiilor de Specialitate ale Consiliului Local va comunica prezenta hotărâre, Direcției Urbanism, Direcției Patrimoniu - Servicul G.I.S., Serviciului comunitar de evidența populației și stare civilă, Direcției Coordonare Organizare a Consiliului Județean, Poliției Municipiului Constanța, în vederea aducerii la îndeplinire și spre știință, Institutiei Prefectului Județului Constanța

Prezenta hotărâre a fost adoptată de 20consilieri din 27 membrii.

PREȘEDINTE ȘEDINȚĂ,

**CONTRASEMNEAZĂ,
SECRETAR,**


CONSTANȚA
NR 252 / 11.11. 2010

CONSTANȚA

ZONA TOMIS NORD

PLAN DE SITUAȚIE

Scara 1:2000, Ediția 1994÷1997,
Anexă la situația juridică nr.169891/2009

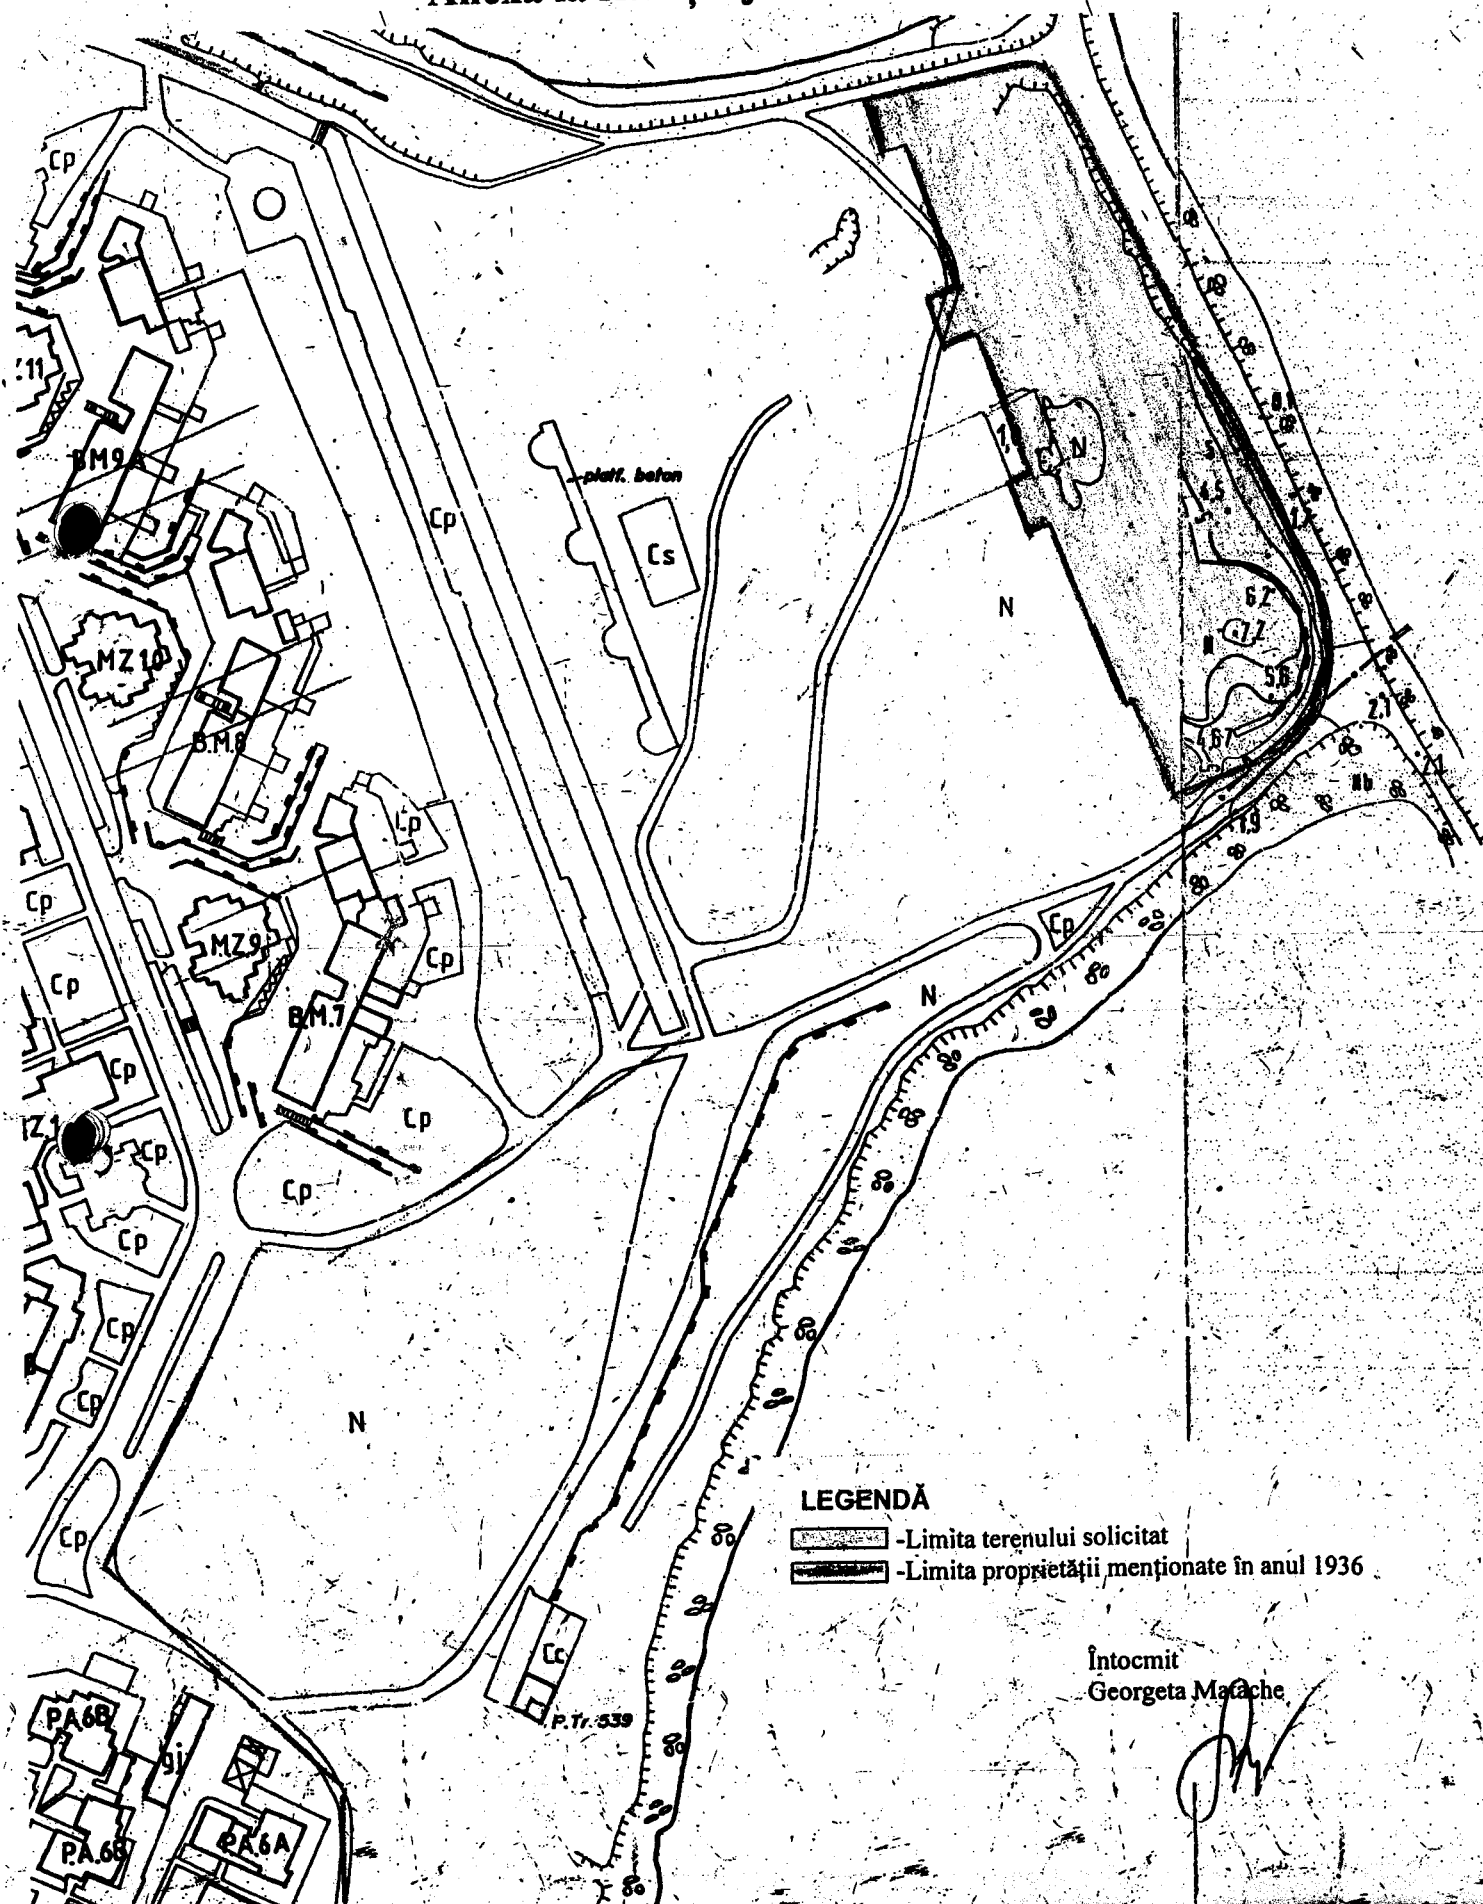

ANEXA LA HCLM NR.252/2010

PLAN DE SITUATIE
Scara 1:1000
SUPRAFATA TOTALA - 10190 mp.

