

ROMANIA
JUDETUL CONSTANTA
MUNICIPIUL CONSTANTA
CONSILIUL LOCAL

HOTARARE

privind emiterea acordului Consiliului Local al Municipiului Constanta pentru transmiterea unor terenuri situate in Constanta, Stațiunea Mamaia din domeniul public al statului și administrarea Serviciului Român de Informații în domeniul public al municipiului Constanta și administrarea Consiliului Local al municipiului Constanta

Consiliul Local al Municipiului Constanta, întrunit in ședința ordinară din data de **11.11.2010**

Având in vedere Expunerea de motive nr.134782/28.10.2010 a d-lui primar Radu Ștefan Mazăre, Avizul Comisiei Urbanism – nr.2, Raportul Comisiei nr.5 - Juridică, Referatul Direcției Patrimoniu nr. 134777/28.10.2010;

Vazând HG nr.1705/2006 pentru aprobarea inventarului centralizat al bunurilor din domeniul public al statului;

Având in vedere adresa Serviciului Român de Informații –UM 0929 București:

In baza dispozițiilor art.9, alin.1 din Legea nr.213/1998 privind proprietatea publică și regimul juridic al acesteia;

In temeiul prevederilor art.36 alin.2, lit."c" si art.45 alin 3, si art. 115, alin.1, lit.b din Legea nr.215/2001 privind Administrația Publică Locală, republicată;

HOTĂRĂȘTE:

Art.1 – Se aprobă emiterea acordului Consiliului Local al Municipiului Constanta pentru transmiterea terenurilor situate in Constanta, Stațiunea Mamaia, in suprafață de 251,76 mp si 113,13 mp, ce fac parte din imobilul identificat cu numar cadastral 182, din domeniul public al statului și administrarea Serviciului Român de Informații in domeniul public al municipiului Constanta si administrarea Consiliului Local al municipiului Constanta, conform planului de situație anexat ce face parte integrantă din prezenta hotărâre.

Art. 2 –Se imputernicește Primarul Municipiului Constanta ca in numele Consiliului Local al municipiului Constanta sa intrepreindă toate demersurile necesare in vederea preluării terenurilor prevazute la art.1.

Art.3 – Compartimentul comisiilor de specialitate ale Consiliului Local al Municipiului Constanta va comunica prezenta hotarâre Serviciului Român de Informații, Consiliului Județean Constanta, Direcției Patrimoniu, Direcției Urbanism, Direcției Financiare, Serviciului Juridic, SPIT VBL Constanta si tuturor instituțiilor interesate in vederea aplicării ei, precum si Instituției Prefectului Județului Constanta, spre știință

Prezenta Hotarare a fost adoptata de²⁰.....consilieri din 27 membri.

PRESEDINTE SEDINTĂ
GEORGESCU DANIEL

CONSTANTA
Nr.266../..11.11.2010

CONTRASEMNEAZA
SECRETAR
MARCELA ENACHE

PLAN DE AMPLASAMENT SI DELIMITARE A CORPULUI DE PROPRIETATE

SCARA 1:500

Intitule: Constanta
Unitate adm. teritoriala: Municipiul Constanta
OGG SIRUTA - C-01-37
Adresa: Complex NEPTUN - MANAIA

Scara: 1:500
Sector 5 Bucuresti

UNGG

ONICUL JUDEȚEAN
CADASTRU
CARTOGRAFIE

SISTEM DE PROMITIE



INS. CORNULIA

CALCULUL SUPRAFEȚEI

Nr.	X	Y
1	862.42	1053.95
2	866.88	1057.05
3	1024.78	1087.24
4	1034.73	1084.53
5	1036.00	1087.14
6	1038.21	1100.03
7	1043.24	1102.12
8	1048.88	1102.55
9	1053.85	1101.37
10	1118.82	1010.57
11	1078.81	982.73
12	1074.24	981.59
13	1058.14	975.91
14	1053.54	973.07
15	1048.47	971.36
16	1040.16	969.99
17	1027.29	967.08
18	1025.40	967.18
19	1022.36	963.03
20	1021.11	969.43
S= 12 051.43 mp		

AUTORIZAT: O.N.C.G.C. Bucuresti

DATA: septembrie 2002

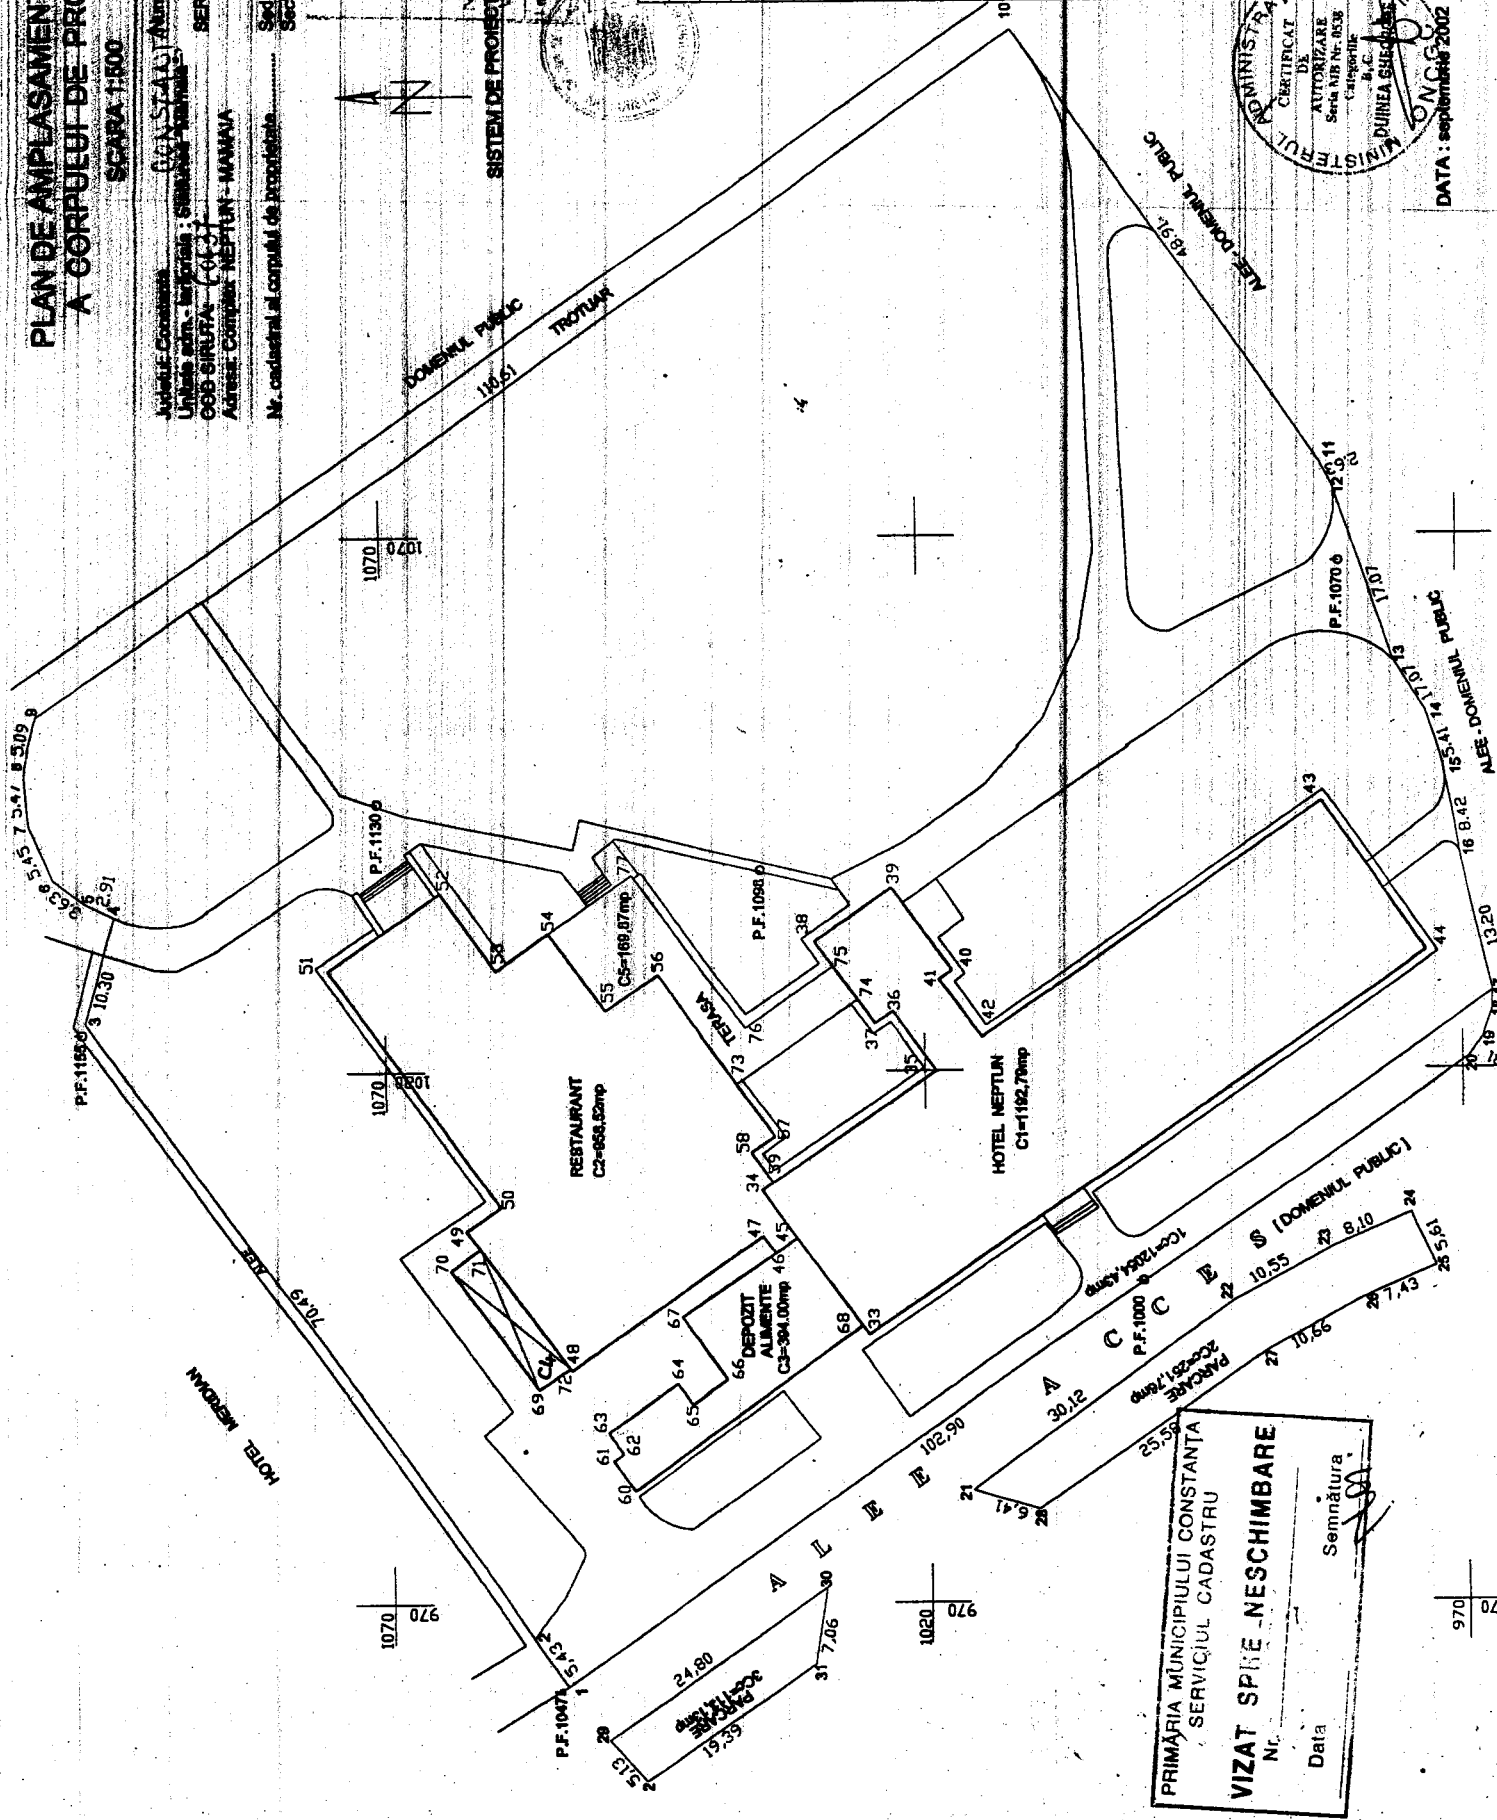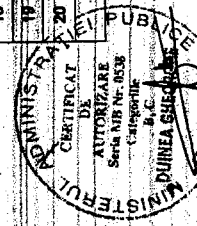

PRIMĂRIA MUNICIPIULUI CONSTANȚA
SERVICIUL CADASTRU

VIZAT SPRE NESCHIMBARE

Nr. _____
Data _____
Semnătura _____