



ROMÂNIA
JUDEȚUL CONSTANȚA
MUNICIPIUL CONSTANȚA
CONSILIUL LOCAL

HOTĂRÂRE

privind aprobarea documentației de avizare a lucrărilor de intervenții și a principalilor indicatori tehnico-economici pentru obiectivul de investiții *"Restaurarea și reamenajarea integrată a zonei istorice Piata Ovidiu"*

Consiliul local al municipiului Constanța, întrunit în ședința ordinară din data de **16.05.2011**

Luând în dezbateră Expunerea de motive, înregistrată sub nr.70400/12.05.2011, a d-lui Primar Radu Ștefan Mazăre;

Consultând raportul Direcției Programe și Dezvoltare nr.70357/11.05.2011, avizul favorabil al Comisiei nr. 1 buget finanțe, avizul favorabil al Comisiei nr.5 administrație publică, juridică ;

Văzând dispozițiile art. 44, alin (1), din Legea nr. 273/2006 privind finanțele publice locale;

În temeiul prevederilor art. 36, alin. (2), lit b), alin. (4), lit d) si art.115, alin. (1), lit. b din Legea nr. 215/2001 a administrației publice locale, republicată;

HOTĂRĂȘTE:

ART. 1 Se aprobă documentația de avizare a lucrărilor de intervenții și principalii indicatori tehnico-economici pentru obiectivul de investiții ***"Restaurarea și reamenajarea integrată a zonei istorice Piata Ovidiu"*** conform anexei ce face parte integrantă din prezenta hotărâre;

Valoarea totală estimativă a investiției:

Total investiție: 14.503,76 mii lei, cu TVA, adica 3.472,04 mii euro

Din care C+M: 12.659,11 mii lei, cu TVA, adica 3.023,50 mii euro

1 Euro = 4.1869 lei , in data de 08.03.2011

ART. 2 Compartimentul comisiilor de specialitate ale Consiliului Local va comunica prezenta hotărâre Direcției Tehnic-achiziții, Direcției Programe și Dezvoltare, Direcției Patrimoniu, Direcției Urbanism și Direcției Financiare, în vederea ducerii la îndeplinire, precum și Instituției Prefectului județului Constanța, spre știință.

Prezenta hotărâre a fost adoptată de 24 consilieri din 27 membri.

PREȘEDINTE ȘEDINȚĂ,
STROE FELIX

CONTRASEMNEAZĂ
SECRETAR,

Constanța
Nr. 16.05. /2011


RESTAURAREA SI REAMENAJAREA
INTEGRATA A ZONEI ISTORICE
PIATA OVIDIU
Municipiul CONSTANTA



INCADRARE IN ZONA

LEGENDA

 LIMITA SUPRAFETEI STUDIASTE

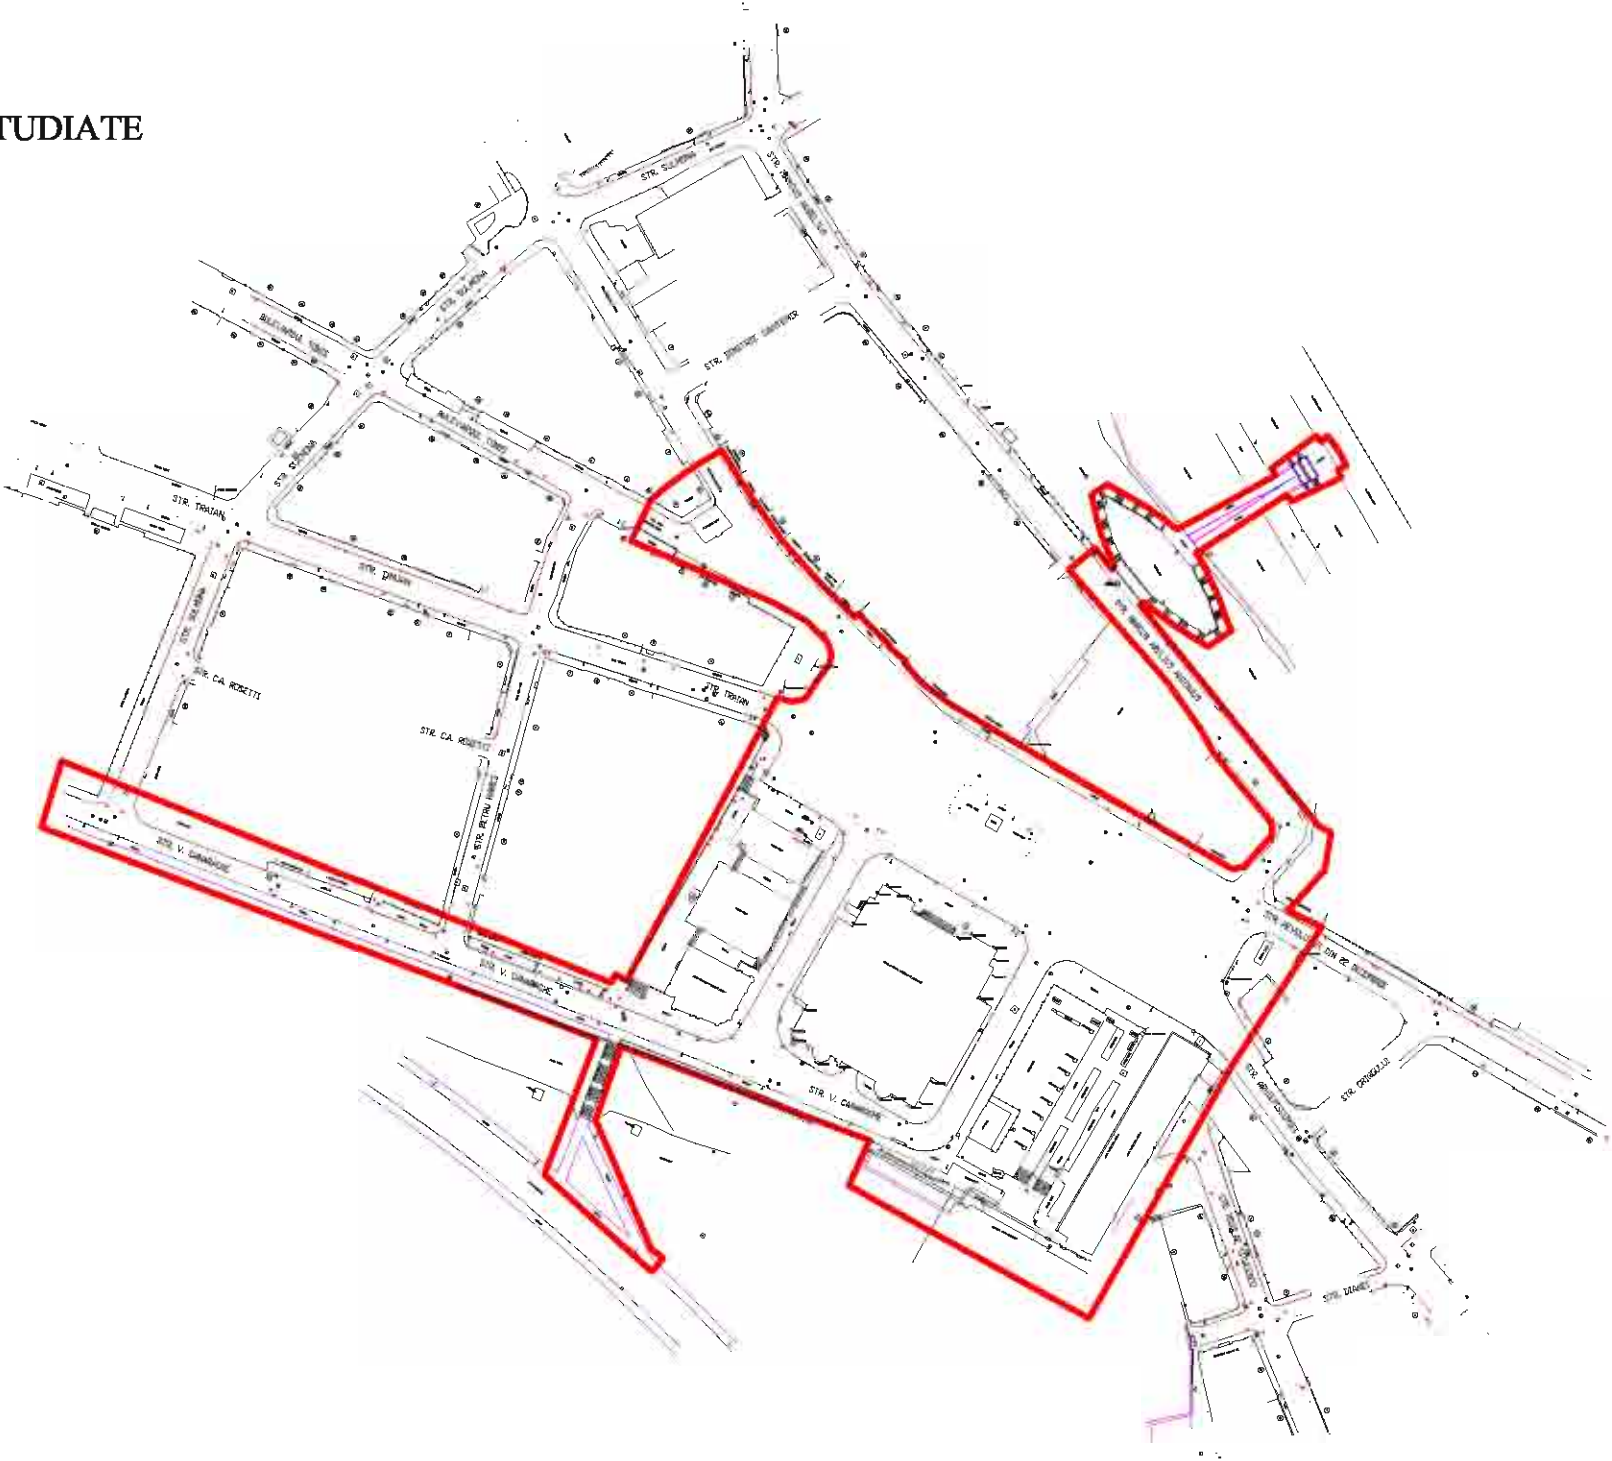

AMPLASARE IN ZONA sc. 1:2000



INCADRARE IN ORAS

CONCLUZII:

Zona studiata se afla in Municipiul Constanta, in centrul istoric, Piata Ovidiu. Acest amplasament este situat in Situl urban „Zona Peninsulara Constanta”, Lista monumentelor istorice, Municipiul Constanta, pozitia 497, cod 14A0001.



INCADRARE IN ZONA - VEDERE DIN SATELIT



INCADRARE IN ORAS
- VEDERE DIN SATELIT

		S.C. EXPERT PROIECT 2002 S.R.L. BUCURESTI				BENEFICIAR: UNITATEA ADMINASTRATIV TERITORIALA CONSTANTA	PROIECT NR. P 219
PROIECTAT	Ing. A. Docherty			SCARA	1:2000	RESTAURAREA SI REAMENAJAREA INTEGRATA A ZONEI ISTORICE – PIATA OVIDIU	FAZA: D.A.L.I.
VERIFICAT	Ing. L. Gheorghiu						
SEF LUCRARE	Ing. I. Vlad					PLAN DE AMPLASARE IN ZONA	PA-01