


PLAN DE AMPLASAMENT SI DELIMITARE A IMOBILULUI

scara 1:200

Nr. cadastral	Supraf. masurata (mp)	Adresa imobilului
476	237	B-dul Al. Lapusneanu nr 102B
Carte Funciara nr.	1106	UAT
		CONSTANTA

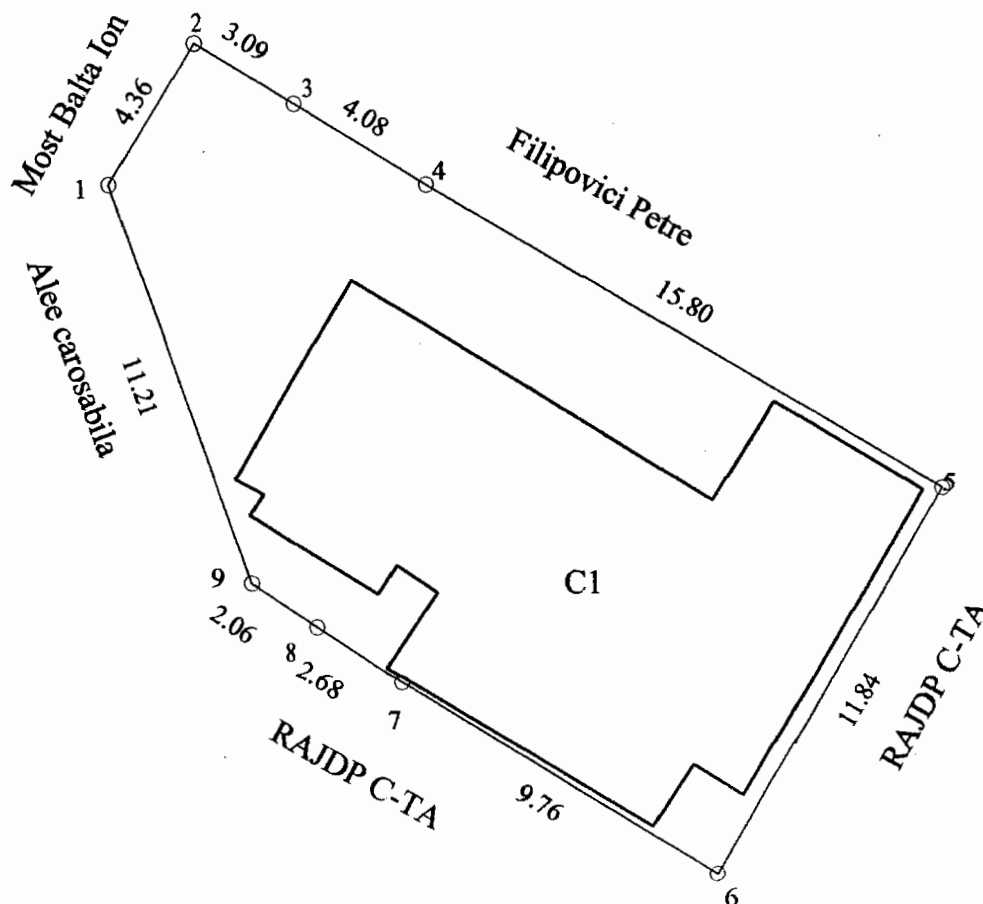

A. DATE REFERITOARE LA TEREN

Nr. parcela	Categorie de folosinta	Suprafata (mp)	Valoare de impozitare (lei)	Mentii
1	Cc	237		-imobil ingradit partial
TOTAL		237		

B. Date referitoare la constructii

Cod constr.	Suprafata constr. la sol (mp)	Valoare de impozitare (lei)	Mentii
C1	131		Locuinta D+P+1E+M, Sdesf.=475mp
TOTAL		131	

INVENTAR DE COORDONATE

Sistem de proiectie : STEREOGRAFIC 1970

Pct.	E(m)	N(m)
1	790640.369	305547.791
2	790642.651	305551.510
3	790645.288	305549.899
4	790648.770	305547.773
5	790662.427	305539.821
6	790656.503	305529.574
7	790648.139	305534.613
8	790645.913	305536.104
9	790644.200	305537.252

Suprafata totala masurata = 237mp
Suprafata specificata in acte = 225mp

Executant,

Data : Martie 2010

Se confirma suprafata din masuratori
Introducerea imobilului in baza de date

VIZAT SPRE NESCHIMBARE

Nr. 33292

Data 18.04.2011

Semnatura



ROMANIA
JUDETUL CONSTANTA
CONSILIUL LOCAL CONSTANTA

ANEXA NR. 13 LA H.C.L.M. NR. 122/2011

DENUMIRE IMOBIL	SUPRAFATA	OBSERVATII
Teren Str. Ion Voda nr. 23A	144,33 mp	Legea nr. 213 / 1998 H.C.L.M. nr. 420 / 2001 Acord intabulare nr. 44413/2011 In indiviziune

PRESEDINTE SEDINTA
STROE FELIX



ROMANIA
JUDETUL CONSTANTA
CONSILIUL LOCAL CONSTANTA

ANEXA NR. 14 LA H.C.L.M. NR. 122/2011


DENUMIRE IMOBIL	SUPRAFATA	OBSERVATII
Teren si constructie Str. George Enescu nr. 10	S.teren-165 mp S.constr.C1-58,17 mp (S.utila tot.-63,63 mp din care Parter – 45,06 mp si Beci – 18,57 mp)	Legea nr. 213 / 1998 H.C.L.M. nr. 420 / 2001 Adresa R.A.E.D.P.P. nr. 57848/2011

PRESEDINTE SEDINTA
STROE FELIX

ANEXA LA HCLM NR.122/2011

Nr. cad.
Cartea

STRADA ION VODA

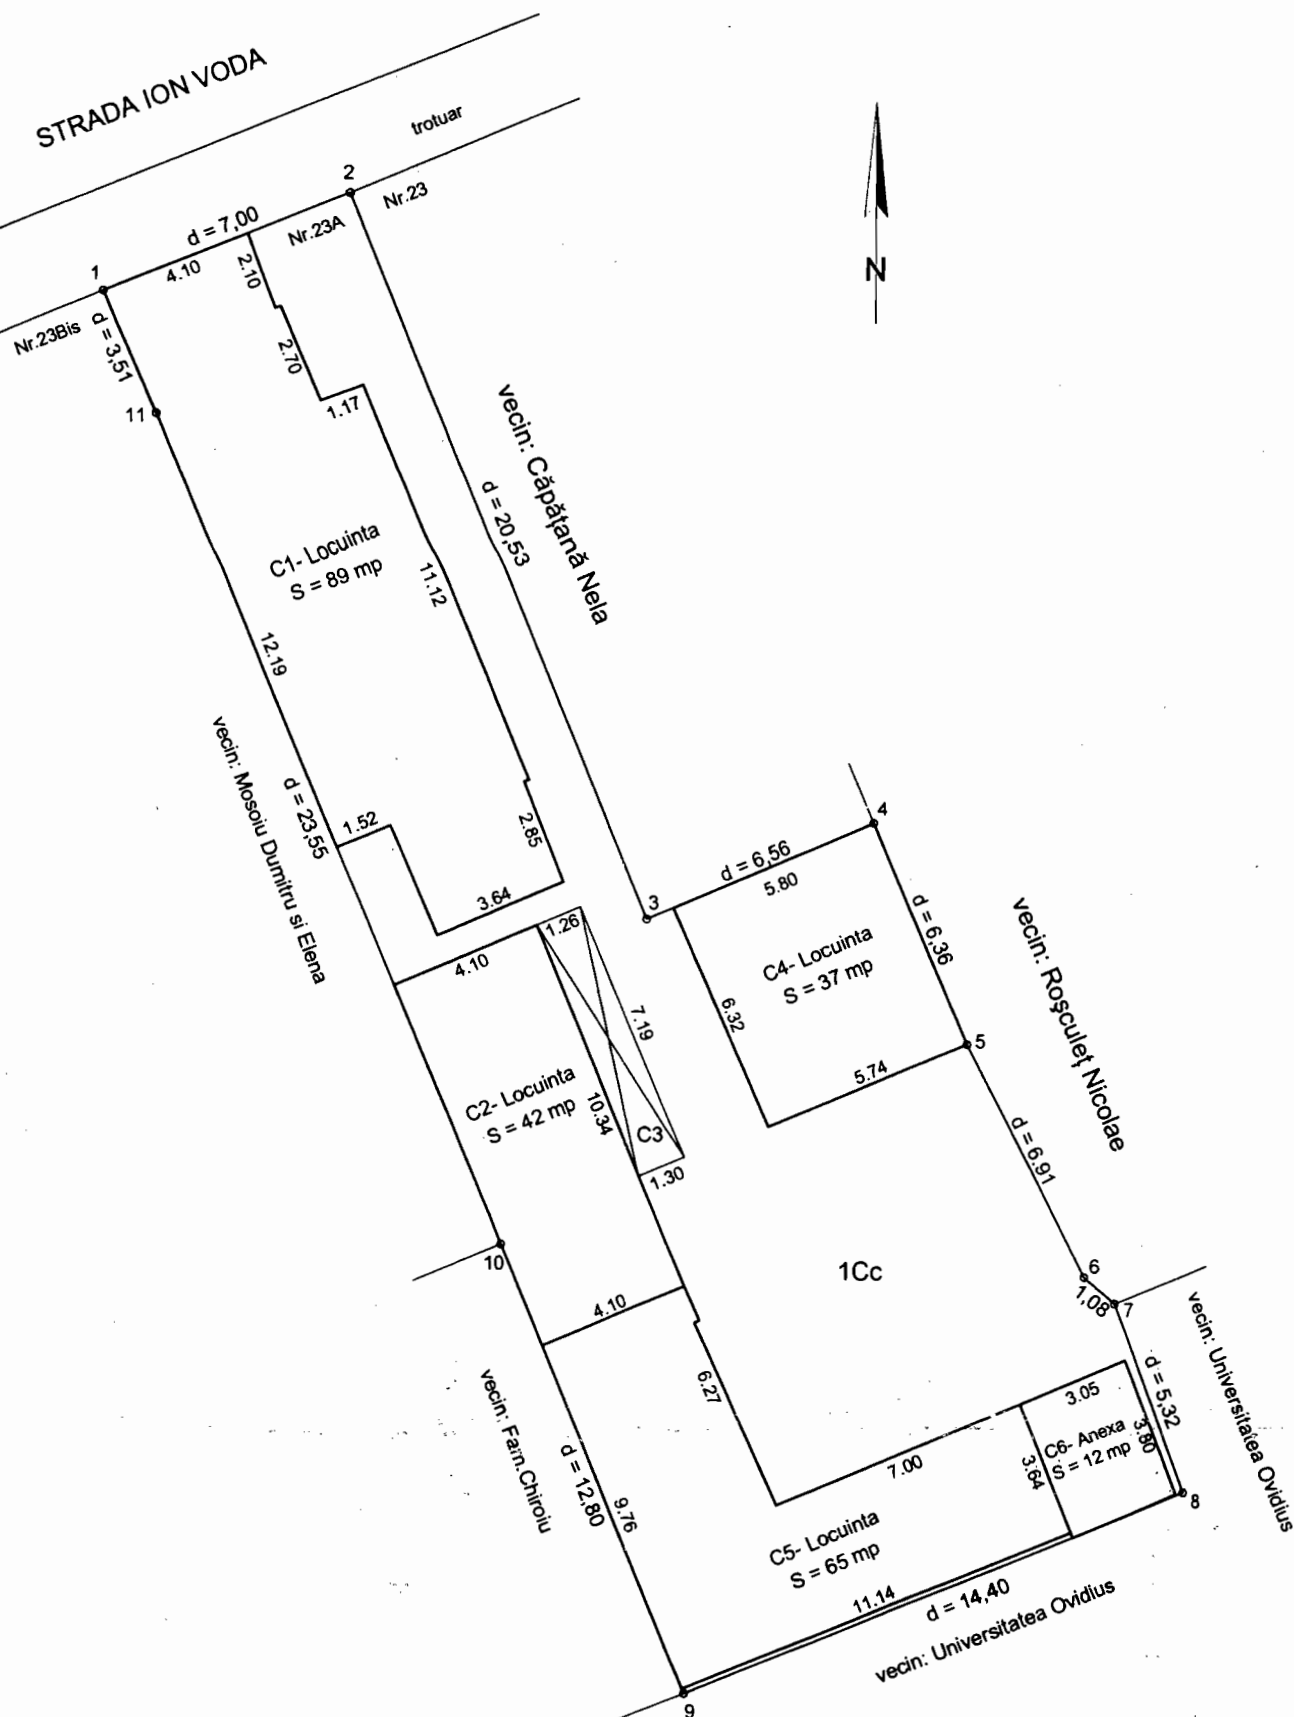

Nu
par
Cor
con
C
C
C
C
C
C
T

PLAN DE SITUATIE
SCARA 1:200

Adresa imobilului:


str. George Enescu nr. 10,
loc. Constanta, jud. Constanta

Suprafata teren din masuratori=165mp

din care : Curte=20mp;

teren ocupat de constructie=145mp.

Suprafata C1=145mp

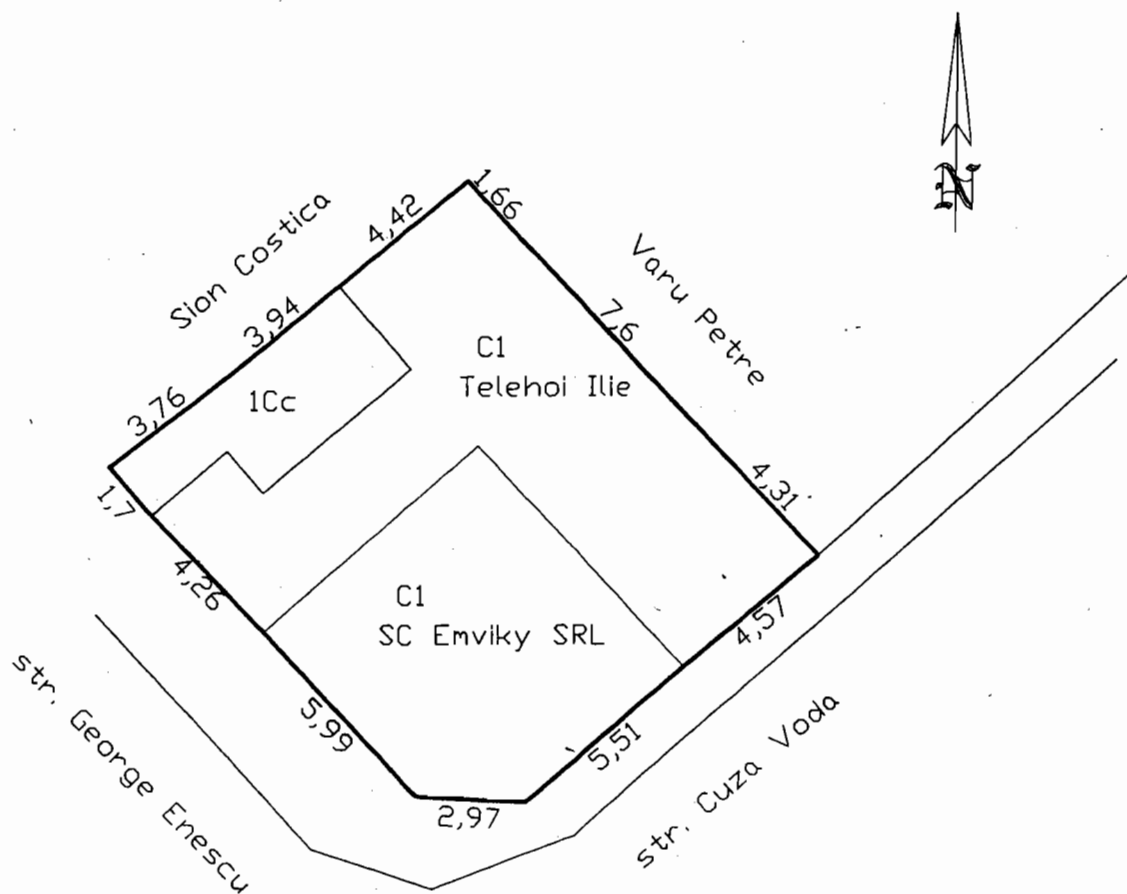PRIMĂRIA MUNICIPIULUI CONSTANȚA
SERVICIUL CADASTRU

VIZAT SPRE NESCHIMBARE

Nr. _____

Data _____

Semnătura _____

Intocmit

P.F.A. TANASE GHEORGHE



DATA: 23.03.2011



ROMANIA
JUDETUL CONSTANTA
CONSILIUL LOCAL CONSTANTA

ANEXA NR. 15 LA H.C.L.M. NR. 122/2011

DENUMIRE IMOBIL	SUPRAFATA	OBSERVATII
Teren si constructie B-dul Elisabeta nr. 15	S.teren-302 mp S.constr.C1-262 mp S.utila totala desf.: Demisol(boxe)-67,50 mp Parter(debara)-1,62 mp Terasa-9,79 mp Garaj-14,38 mp Etaj 1-133,75 mp Etaj 2-24,62 mp + balcon- 1,30 mp Mansarda – 102,42 mp Terasa – 77,20 mp Hol casa scarii – 21,69 mp	Legea nr. 213 / 1998 H.C.L.M. nr. 420 / 2001 Adresa R.A.E.D.P.P. nr. 57850/2011

PRESEDINTE SEDINTA
STROE FELIX



ROMANIA
JUDETUL CONSTANTA
CONSILIUL LOCAL CONSTANTA

ANEXA NR. 16 LA H.C.L.M. NR. 122/2011

DENUMIRE IMOBIL	SUPRAFATA	OBSERVATII
Teren Str. Medeea nr. 36 (in acte Str.Medeea nr. 5)	66,89 mp	Legea nr. 213 / 1998 H.C.L.M. nr. 420 / 2001 Acord intabulare nr. 40615 / 2011 In indiviziune


PRESEDINTE SEDINTA
STROE FELIX

ANEXA LA HCM NR. 122/2011
Plan de amplasament si delimitare a imobilului
 Scara 1:200

Nr. Cadastral	Suprafata masurata	Adresa imobilului
	302 mp	Constanta, Bld. Elisabeta nr. 15
Cartea Funciara nr.	UAT	Constanta

793040.343

793005.143

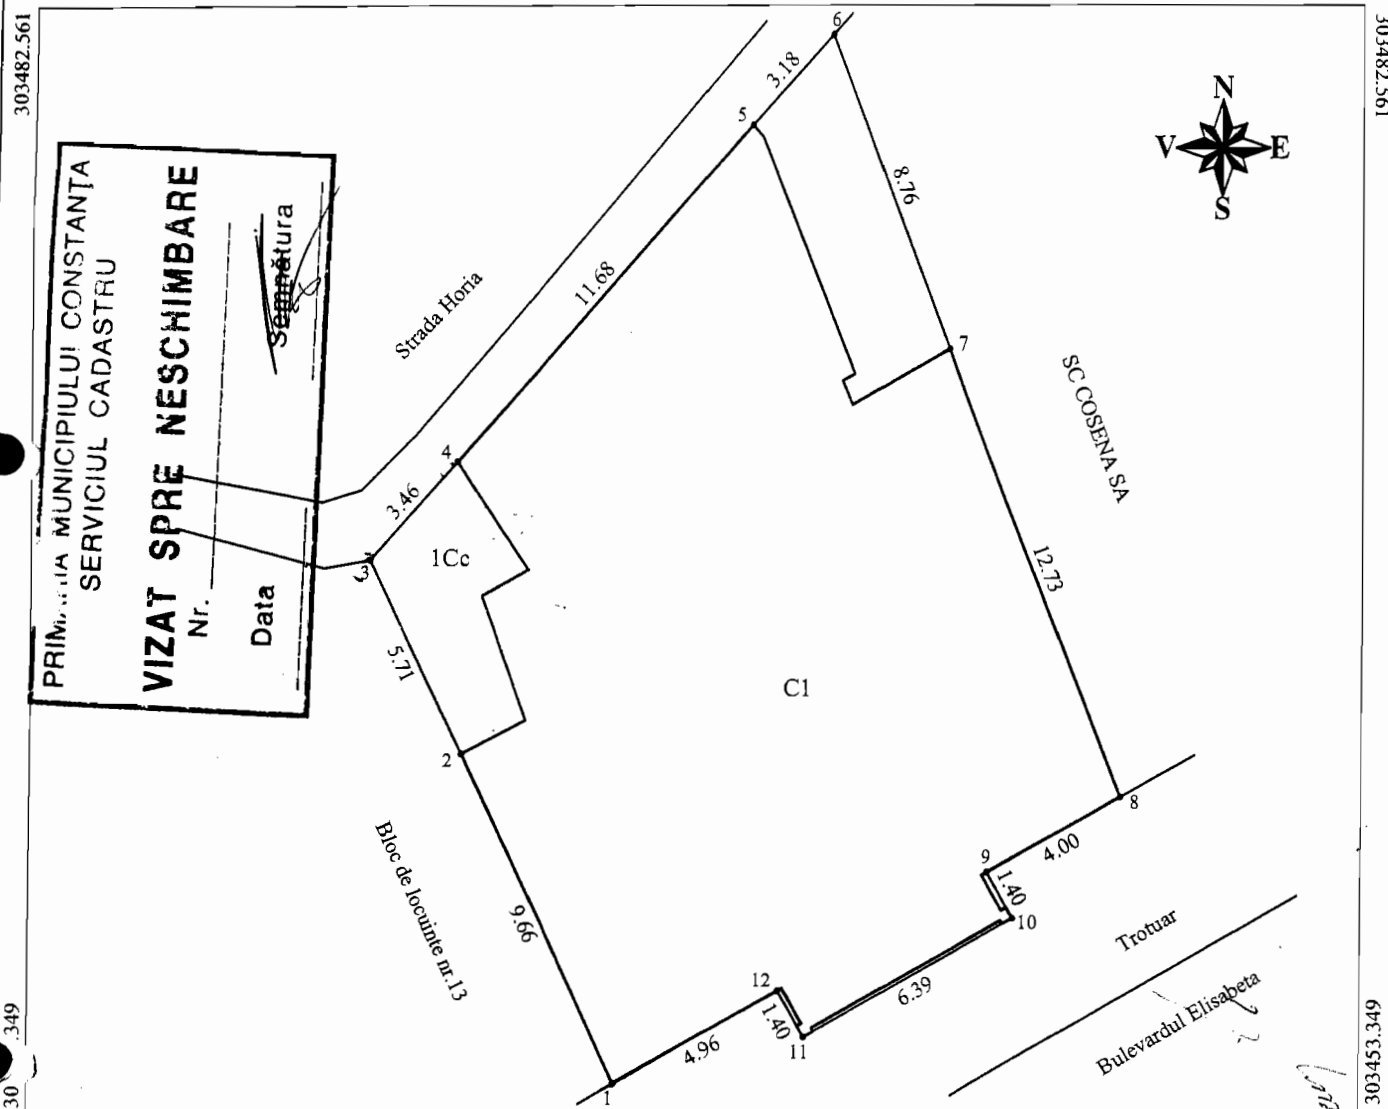

793040.343

793005.143

A. Date referitoare la teren				
Nr. parcela	Categorie de folosinta	Suprafata (mp)	Valoare de impozitare (lei)	Mentiuni
1	Cc	302		Imprejmuit partial cu gard de beton de la pct. 13-15 si 8-9
Total		302		
B. Date referitoare la constructii				
Cod constructie	Suprafata construita la sol (mp)	Valoare de impozitare (lei)	Mentiuni	
C1	262		Locuinta D+P+2E+M Supraf. construita desfasurata S = 6257 mp	
Total				
Inventar de coordonate - Sistem de proiectie Stereo 1970				
Cod	E (m)	N (m)		
1	7993020.59	303454.18		
2	7993020.59	303454.18		
Suprafata totala masurata = 302 mp				



PLAN DE AMPLASAMENT SI DELIMITARE A CORPULUI DE PROPRIETATE

Intravilan

scara 1 : 200

Judetul : CONSTANTA

Unitatea administrativ-teritoriala :

Constanta

Localitatea : Constanta

Cod SIRUTA : 60428

Cod intravilan : 2

Numele/ Denumirea proprietarului/Domiciliu :

1. SC EUXIN SA CONSTANTA-prop.r.teren si constructii

2. Consiliul local mun.Constanta -prop.r.teren(cota indiviza)

Domiciliu/Sediu proprietar :

1. mun.Constanta, bd.Tomis nr., Complex Boema

Acte de proprietate :

Certificat de atestare a dreptului de proprietate asupra terenurilor
nr.CT-0042/22.10.1998 emis de Consiliul Judetean Constanta

Adresa corpului de proprietate :

Str. MEDEEA nr.5, COFETARIA MEDEEA

Numarul cadastral al corpului de proprietate

20204

