




ROMANIA
JUDETUL CONSTANTA
CONSILIUL LOCAL CONSTANTA

ANEXA NR. 17 LA H.C.L.M. NR. 122/2011

DENUMIRE IMOBIL	SUPRAFATA	OBSERVATII
Teren Str. Stefan Octavian Iosif nr. 9A	28,45 mp	Legea nr. 213 / 1998 H.C.L.M. nr. 420 / 2001 Acord intabulare nr. 56802/2011 Diferenta masuratori In indiviziune

PRESEDINTE SEDINTA
STROE FELIX

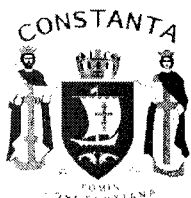


ROMANIA
JUDETUL CONSTANTA
CONSILIUL LOCAL CONSTANTA

ANEXA NR. 18 LA H.C.L.M. NR. 122/2011

DENUMIRE IMOBIL	SUPRAFATA	OBSERVATII
Teren Str.Motilor nr. 18	24 mp	Legea nr. 213 / 1998 H.C.L.M. nr. 420 / 2001 Acord intabulare nr. 48944/2011 Diferenta masuratori In indiviziune

PRESEDINTE SEDINTA
STROE FELIX

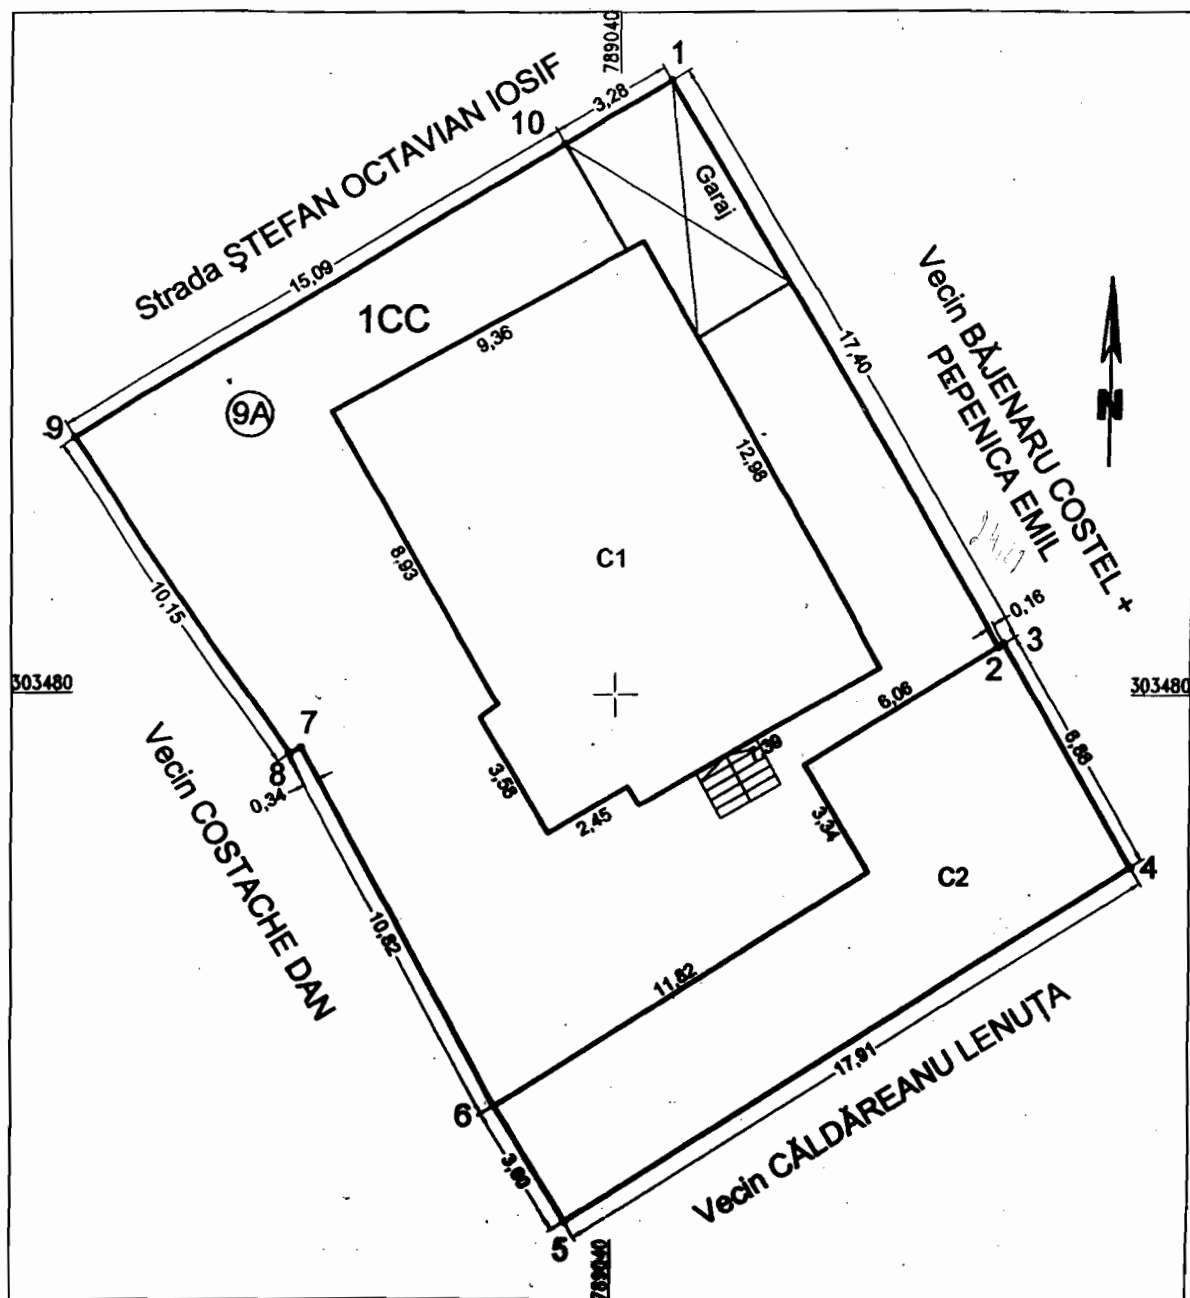

PRIMĂRIA MUNICIPIULUI CONSTANȚA
SERVICIUL CADASTRU

VIZAT SPRE NESCHIMBARE

Nr. 56802


Data 24.04.2011

Semnătură

Plan de amplasament si delimitare a imobilului
Scara 1:200

Nr. cadastral	Suprafata masurata	Adresa imobilului
	299 mp	Str.Motilor, Nr.18, Constanta

Cartea Funciara nr.	UAT	Constanta
---------------------	-----	-----------

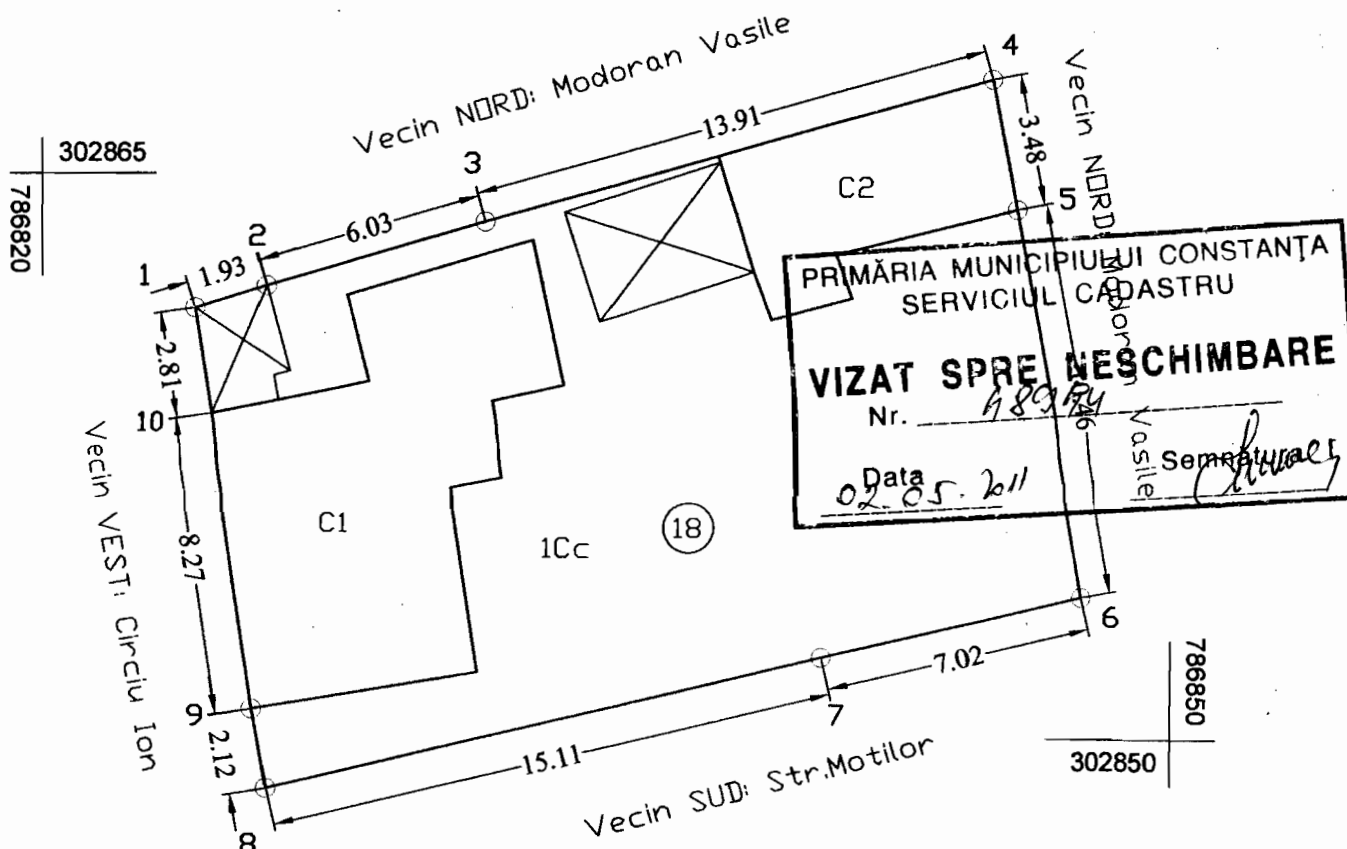

A. Date referitoare la teren

Nr. parcela	Categoria de folosinta	Suprafata (mp)	Valoarea de impozitare (lei)	Mentuni
1	Cc	299		Imprejmuit cu gard
Total		299		

B. Date referitoare la constructii

Cod constr.	Suprafata construita la sol (mp)	Valoare de impozitare (lei)	Mentuni
C1	70		locuinta-Supraf.constr.desfasurata= 70 mp
C2	27		anexa
Total	97		

INVENTAR DE COORDONATE

Sistem de proiectie Stereo 70'

Pct.	E(m)	N(m)
1	786824.008	302861.502
2	786825.854	302862.080
3	786831.650	302863.733
4	786837.787	302865.428
5	786845.060	302867.436
6	786847.590	302853.729
7	786840.773	302852.071
8	786826.101	302848.465
9	786825.712	302850.553
10	786824.440	302858.728

Suprafata totala masurata = 299 mp

Suprafata din acte = 275 mp

Executant
ing.Liliana Baiceanu

28.01.2011

Se confirma suprafata din masuratori si
Introducerea imobilului in baza de date





ROMANIA
JUDETUL CONSTANTA
CONSILIUL LOCAL CONSTANTA

ANEXA NR. 19 LA H.C.L.M. NR. 122/2011

DENUMIRE IMOBIL	SUPRAFATA	OBSERVATII
Teren Mal Lac Siutghiol Zona U.M.C	474 mp	Legea nr. 213 / 1998 H.C.L.M. nr. 420 / 2001 Situatia juridica nr. 66775 /2011, cale acces

PRESEDINTE SEDINTA
STROE FELIX



ROMANIA
JUDETUL CONSTANTA
CONSILIUL LOCAL CONSTANTA

ANEXA NR. 20 LA H.C.L.M. NR. 122/2011

DENUMIRE IMOBIL	SUPRAFATA	OBSERVATII
Teren Zona Faleza Nord- Spatii Cazare Univesitatea Ovidius	11601 mp	Legea nr. 213 / 1998 H.C.L.M. nr. 420 / 2001 Situatia juridica nr. 67182/2011

PRESEDINTE SEDINTA
STROE FELIX


ANEXA LA HCLM NR.122/2011

PLAN DE SITUATIE

Scara 1:500

Mal Lac Sitghiol - zona UMC

S = 474 mp

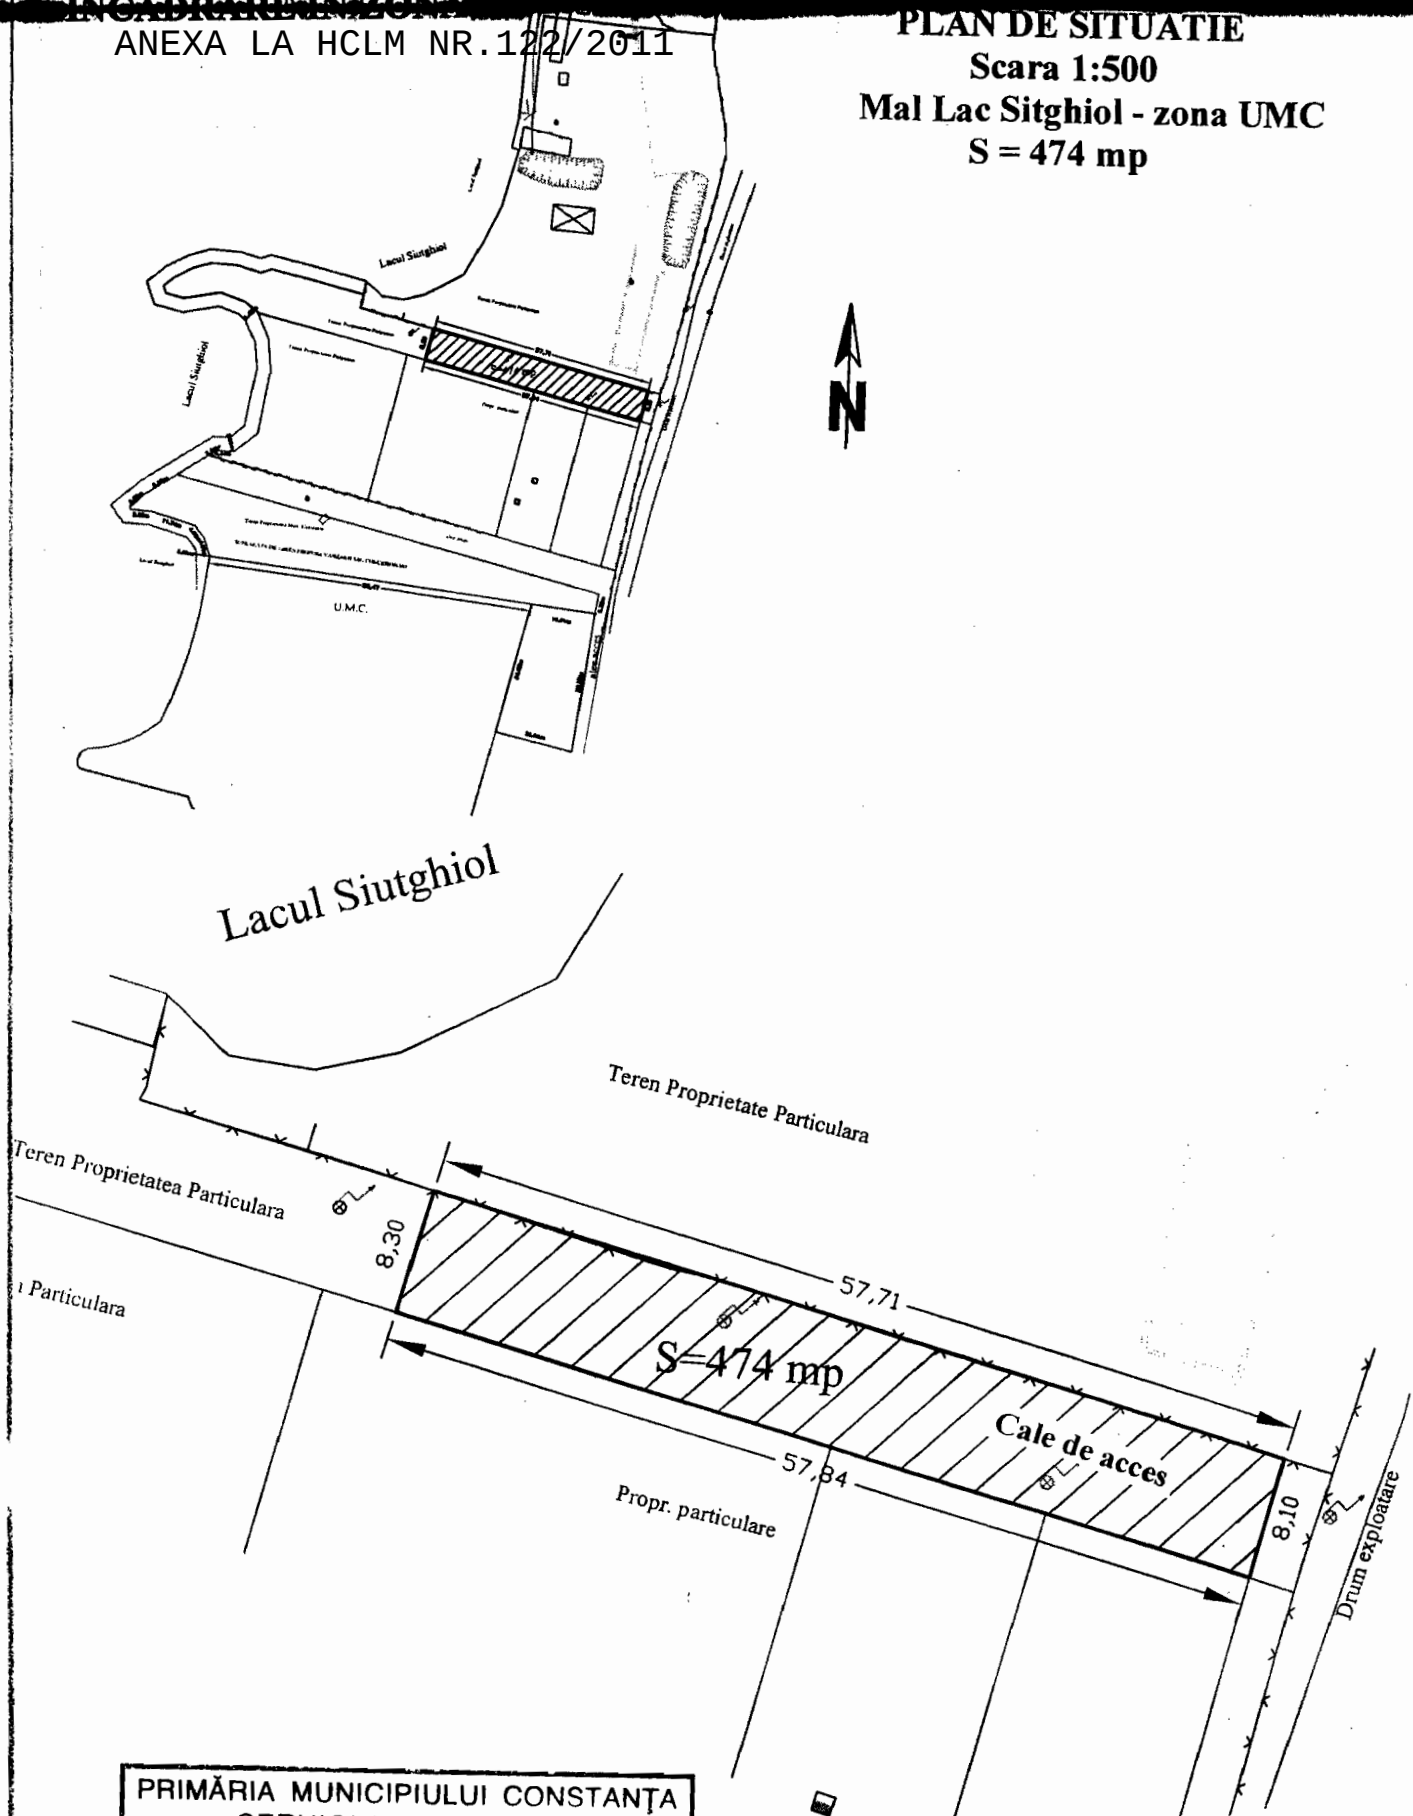

PRIMĂRIA MUNICIPIULUI CONSTANȚA
SERVICIUL CADASTRU

VIZAT SPRE NESCHIMBARE

Nr.

Data

~~Semnătura~~

Nr cadastral	Suprafata masurata
	11601mp
Cartea Funciara nr	

Nr parcela
1

B. Date re

Cod constr	Suprafata construita la sol (mp)
C1	1267
C2	720
C3	390
Total	2377

INVENTAR	
SISTEM PROIEC	
Pct	X(m)
1	30831
2	30831
3	30832
4	30832
5	30830
6	30826
7	308218
8	308219
9	30822
10	30822
11	308226
12	30822
13	308218
14	308212
15	308226
16	308254
17	308258
18	308281
19	308281

Suprafata mas
Suprafata dir

Data: august 2

Se confirma s
Introducerea in

PRIMĂRIA MUNICIPIULUI CONSTANȚA
SERVICIUL CADASTRU

VIZAT SPRE NESCHIMBARE

Nr.

Data

10.05.2011

Semnatura

