



ROMANIA
JUDETUL CONSTANTA
MUNICIPIUL CONSTANTA
CONSILIUL LOCAL

40.5.

HOTĂRÂRE

privind retragerea dreptului de administrare a Consiliului Județean Constanța asupra terenului în suprafață de 16.815,00 mp situat în Municipiul Constanța și transmiterea acestuia în gestiune delegată către S.C. Confort Urban SRL

Consiliul Local al Municipiului Constanța întrunit în ședința ordinară din data de 23.09. 2011;

Luând în dezbateră expunerea de motive a domnului primar Radu Ștefan Mazăre nr. 132403/22.09.2011, raportul Comisiei nr.2 - Urbanism, Comisiei nr. 5 - Juridică și referatul Direcției Patrimoniu înregistrat cu nr. 132402/22.09.2011;

Văzând HCLM nr.351/2001 privind majorarea capitalului social SCIL Confort Urban SRL și delegarea de gestiune a unor sisteme publice de gospodărie comunală către SCIL Confort Urban SRL, completată cu HCLM nr.150/2002, art.12 din Ordonanța de Guvern nr.71/2002 privind organizarea și funcționarea serviciilor publice de administrare a domeniului public și privat de interes local;

Având în vedere HCLM nr.12/28.01.2000, HCLM nr.386/02.10.2001 și HCLM nr.107/25.02.2009;

În temeiul prevederilor art.36, alin.2, lit. "c" și art. 115, alin. 1, lit. „b” din Legea nr. 215/2001 privind administrația publică locală, republicată;

HOTĂRĂȘTE

Art. 1 – Începând cu data aprobării prezentei hotărâri se aprobă retragerea dreptului de administrare al Consiliului Județean Constanța asupra terenului în suprafață de 16.850,00 mp situat în municipiul Constanța, B-dul Mamaia, Centrul Expozițional Mamaia, conform planului ce face parte integrantă din prezenta hotărâre.

Art. 2 – De la data aprobării hotărârii se aprobă transmiterea în gestiune delegată către S.C. Confort Urban SRL a terenului în suprafață de 16.850,00 mp situat în municipiul Constanța, B-dul Mamaia, Centrul Expozițional Mamaia, cu destinația parcare, conform planului ce face parte integrantă din prezenta hotărâre.

Art. 3 - Predarea se va face prin Proces -Verbal de predare-primire încheiat între Primăria Municipiului Constanța – Serviciul Cadastru și S.C. Confort Urban SRL.

Art. 4 - Compartimentul comisiilor de Specialitate ale Consiliului Local va comunica prezenta hotărâre Consiliului Județean Constanța, Direcției Patrimoniu, Direcției Financiare, Direcției Servicii Publice, S.C. Confort Urban SRL în vederea aducerii la îndeplinire și spre știință Instituției Prefectului Județului Constanța.

Prezenta Hotărâre a fost aprobată de 24 consilieri din 27 membri.

PREȘEDINTE ȘEDINȚĂ,

CIOBANU ION
C. Ciobanu

CONTRASEMNEAZĂ

SECRETAR

MARCELA ENACHE


Marcela Enache

CONSTANȚA

NR. 240 / 23.09.2011

Nr. Pct.	Coordonate pct. de contur		Lungimi latituri D(1,1+1)
	X [m]	Y [m]	
1	308358.108	790953.994	5.677
2	308361.251	790958.721	5.923
3	308364.729	790963.515	5.262
4	308367.781	790967.802	5.947
5	308371.217	790972.656	5.783
6	308374.619	790977.332	6.732
7	308378.741	790982.655	3.582
8	308380.996	790985.438	10.720
9	308387.816	790993.709	8.964
10	308394.370	790987.594	8.654
11	308399.899	790994.251	0.935
12	308400.443	790993.491	19.530
13	308409.780	790976.338	12.104
14	308414.235	790965.084	18.309
15	308401.758	790951.685	34.159
16	308378.479	790926.686	23.305
17	308362.579	790909.647	9.668
18	308357.160	790901.641	31.304
19	308347.966	790871.718	13.827
20	308358.186	790862.405	4.114
21	308355.131	790859.650	3.445
22	308352.812	790857.102	3.882
23	308350.526	790853.965	3.905
24	308348.926	790850.403	4.082
25	308348.044	790846.417	3.042
26	308348.007	790843.375	2.455
27	308348.152	790840.924	2.452
28	308348.954	790838.492	2.799
29	308348.954	790835.737	2.589
30	308349.517	790833.210	2.679
31	308350.193	790830.618	2.468
32	308350.881	790828.248	4.022
33	308352.086	790824.411	7.625
34	308354.603	790817.213	11.894
35	308358.836	790806.098	0.153
36	308358.892	790805.956	3.823
37	308360.290	790802.398	10.293
38	308369.083	790797.047	12.562
39	308381.268	790793.991	1.668
40	308381.862	790795.550	4.179
41	308383.349	790799.455	23.432
42	308406.352	790796.592	23.432
43	308427.838	790805.291	45.255
44	308472.911	790810.937	62.959
45	308494.826	790751.915	51.365
46	308443.830	790745.771	8.997
47	308434.908	790744.612	9.155
48	308426.409	790741.210	8.620
49	308419.280	790736.365	4.894
50	308416.095	790732.649	4.539
51	308412.834	790729.492	3.190
52	308409.733	790728.743	9.166
53	308318.973	790718.239	2.634
54	308320.272	790720.530	4.327
55	308322.207	790724.400	2.787
56	308323.217	790726.998	4.081
57	308325.255	790730.534	3.982
58	308328.283	790736.186	7.837
59	308329.351	790745.530	7.836
60	308329.743	790748.588	2.468
61	308329.743	790748.588	2.468
62	308330.040	790751.036	1.636
63	308330.187	790752.707	0.842
64	308330.226	790754.548	0.960
65	308330.231	790754.508	1.630
66	308330.128	790756.155	4.384
67	308329.377	790760.474	5.485
68	308326.145	790765.819	1.632
69	308327.834	790767.645	3.008
70	308327.423	790776.836	3.118
71	308326.493	790778.878	4.771
72	308326.593	790783.520	5.679
73	308326.593	790783.520	18.141
74	308326.593	790783.520	13.481
75	308326.593	790783.520	27.684
76	308318.146	790845.976	6.830
77	308318.146	790845.976	17.849
78	308323.342	790864.269	17.849
79	308329.032	790881.187	9.380
80	308331.866	790890.129	12.243
81	308336.893	790901.292	13.544
82	308341.472	790914.039	11.649
83	308346.074	790924.740	22.320
84	308353.899	790945.643	3.922
85	308355.524	790949.213	5.435

Suprafata din masuratori S = 16815 mp

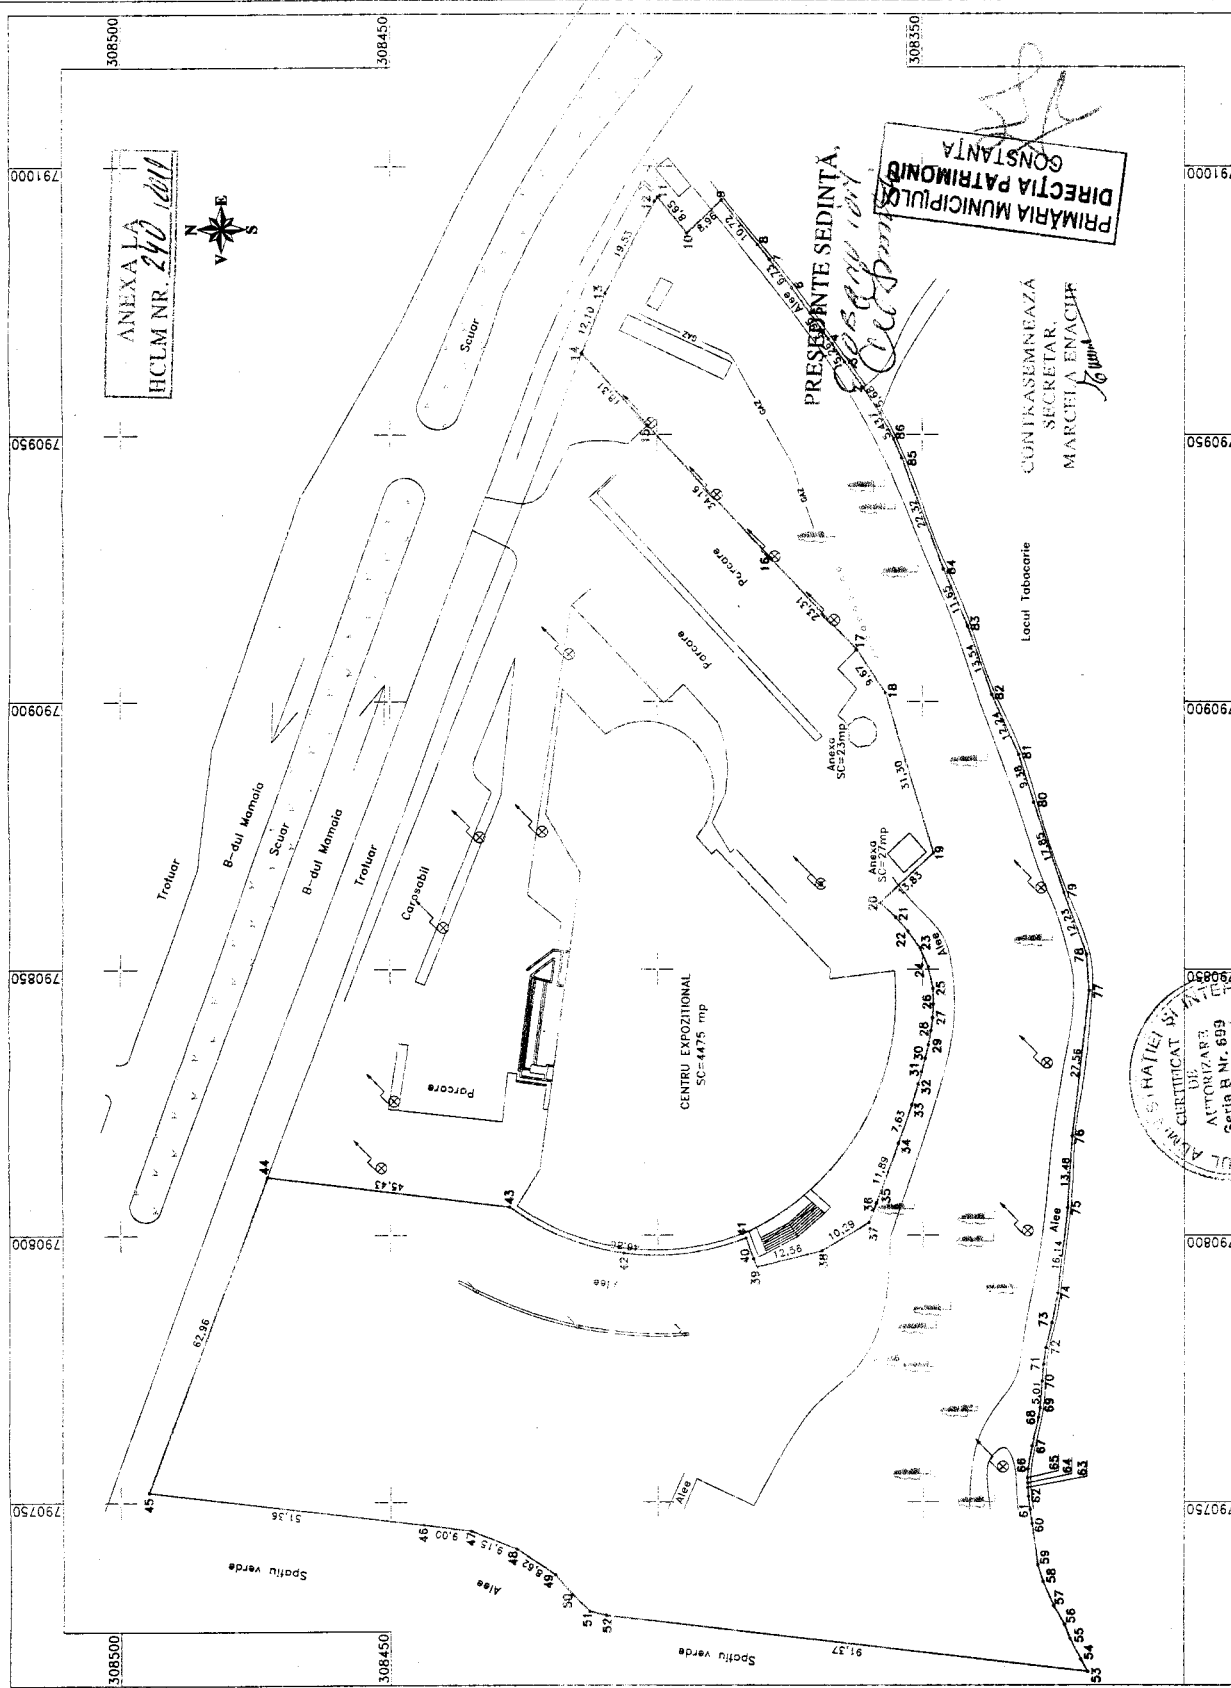

Masurat	Aurelian Acsinte
Desenat	Aurelian Acsinte
Calculat	Aurelian Acsinte
Verificat	Mozilu Marian

SCARA	1:1000
DATA	09.2011


BENEFICIAR:

PRIMARIA MUNICIPIULUI CONSTANTA

PLAN DE SITUATIE

B-dul Mamaia
Centrul Expozitional Mamaia
Loc. Constanta

PLANS 1

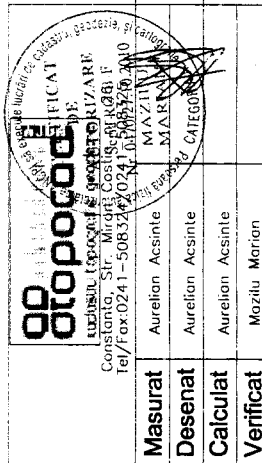

PRIMARIA MUNICIPIULUI CONSTANTA
SECRETAR
MARCELA ENACHE
10/11/2011