

ROMANIA
JUDETUL CONSTANTA
MUNICIPIUL CONSTANTA
CONSILIUL LOCAL

14

HOTĂRÂRE

Privind retragerea dreptului de administrare R.A.E.D.P.P.
asupra unor imobile situate în Municipiul Constanța

Consiliul Local al Municipiului Constanța întrunit în ședința ordinară din data de 31.10.2011;

Luând în dezbateră expunerea de motive a domnului primar Radu Ștefan Mazăre nr. 127747 / 2011, raportul Comisiei nr.2 - Urbanism, Comisiei nr. 5 - Juridică, și referatul Direcției Patrimoniu înregistrat cu nr. 127748 / 2011;

Având în vedere adresele nr. 126416 / 2011 și 72181/2011 ale RAEDPP Constanța, Procesul verbal de negociere nr. 84972 /2011, HCLM nr. 87/2011 privind retragerea dreptului de administrare al RAEDPP Constanța asupra unor imobile situate în municipiul Constanța și trecerea acestora în administrarea Consiliului Local al municipiului Constanța;

Văzând dispozițiile Legii nr. 213/1998, privind proprietatea publică și regimul juridic al acesteia

În temeiul prevederilor art.36, alin.2, lit. "c", art. 123 alin. 1 și art. 115, alin. 1, lit. „b” din Legea nr. 215/2001 privind administrația publică locală, republicată;

HOTĂRĂȘTE

Art. 1 – Se aprobă retragerea dreptului de administrare al R.A.E.D.P.P. Constanța asupra unor imobile situate în municipiul Constanța, conform anexei ce face parte integrantă din prezenta hotărâre.

Art. 2 – Se îndreaptă eroarea materială cuprinsă în anexa la HCLM nr. 87/2011, astfel încât:

- la poz. 1, teren situat în str. Soveja, zona Piața Tomis III, în loc de „suprafață 16 mp”, se va citi „suprafață 16,55 mp”;

- la poz. 2, imobil Grup Sanitar situat în zona Tribunal, în loc de „suprafață teren ST – 166,57 mp”, se va citi „suprafață teren ST - 165,57 mp”.

Art. 3 - Compartimentul comisiilor de Specialitate ale Consiliului Local Constanța va comunica prezenta hotărâre R.A.E.D.P.P. Constanta, Direcției Patrimoniu, Direcției Financiare și Direcției Servicii Publice în vederea aducerii la îndeplinire și spre știință Instituției Prefectului Județului Constanța.

Prezenta Hotărâre a fost aprobată de 25 consilieri din 27 membri.


PREȘEDINTELE ȘEDINTEI,

Cristian ION
Cristian ION

CONTRASEMNEAZĂ SECRETAR
MARCELA ENACHE

Marcela Enache

CONSTANȚA NR. 253 / 2011

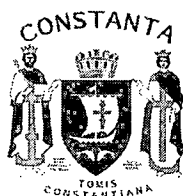

ROMANIA
JUDETUL CONSTANTA
MUNICIPIUL CONSTANTA
CONSILIUL LOCAL

ANEXĂ LA H.C.L.M. NR. 253/2011
CUPRINZÂND IMOBILELE PENTRU CARE SE RETRAGE DREPTUL DE
ADMINISTRARE AL RAEDPP CONSTANȚA

DENUMIRE ȘI IDENTIFICARE IMOBIL	SITUAȚIE JURIDICĂ	OBSERVAȚII
Imobil (teren și construcție) str. Ion Rațiu nr. 138 Suprafață teren – 526 mp Suprafață construcție – 120 mp	Domeniu privat al municipiului	Dreptul de administrare va înceta la data aprobării prezentei
Teren aferent spațiu com.ercial Str. Mihai Viteazu, zona Statuia Victoriei Suprafață – 130 mp	Domeniu privat al municipiului	Dreptul de administrare va înceta la data aprobării prezentei

PREȘEDINTE ȘEDINȚĂ

IOSELY ION
Cl. Samir

CONTRASEMNEAZĂ
SECRETAR,
MARCELA ENACHE
Marcela Enache

Cadastral	Suprafata masurata	Adresa Imobil	
102812	130.00 mp	Constanta, str. Mihai Viteazu, zona statuia "Victoriei Impotriva Fascismului"	
Funciara nr.		U.A.T.	CONSTANTA

Indreptare eroare materială

ANEXA LA
HCLM NR. 253/2011




PRIMĂRIA MUNICIPIULUI CONSTANȚA
SERVICIUL CADASTRU

VIZAT SPRE NESCHIMBARE

Nr. _____

Data _____ Semnătura _____

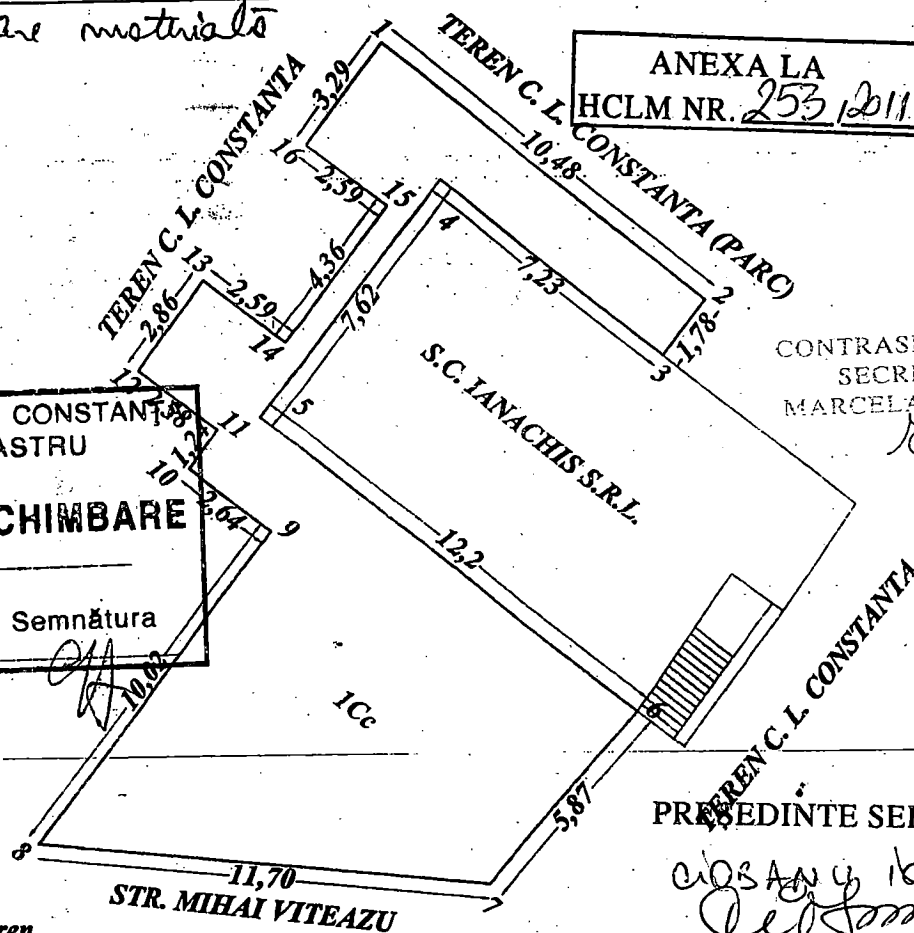

CONTRASEMNEAZĂ
SECRETAR,
MARCELA ENACHE

PRESEDINTE SEDINȚĂ,
C. OSA...
C. OSA...

A. Date referitoare la teren

Nr. parcela	Categoria de folosinta	Suprafata mp	Valoarea de impozitare (lei)	Mentuni
1	Cc	130.00		Imobilul este imprejmuit intre punctele 3-4-5-6 de constructie neimprejmuit intre 6-7-8-9-10-11-12-13-14-15-16-1-2-3
Total		130.00		

B. Date referitoare la constructii


Cod constructie	Suprafata construita la sol (mp)	Valoarea de impozitare lei	Mentuni
Total			

Inventar de coordonate

Scara de proiectie: Stereografic 1970

X (m)	Y (m)	Nr. Pct.	X (m)	Y (m)
303943.369	791930.598	9	303931.056	791927.456
303936.826	791938.781	10	303932.690	791925.387
303935.428	791937.672	11	303933.660	791926.163
303939.917	791932.010	12	303935.204	791924.097
303933.971	791927.245	13	303937.443	791925.880
303926.412	791936.817	14	303935.852	791927.923
303922.047	791932.894	15	303939.265	791930.638
303923.197	791921.248	16	303940.799	791928.552

Suprafata din masuratori: S = 130.00 mp
Suprafata din acte: S = 130.00 mp

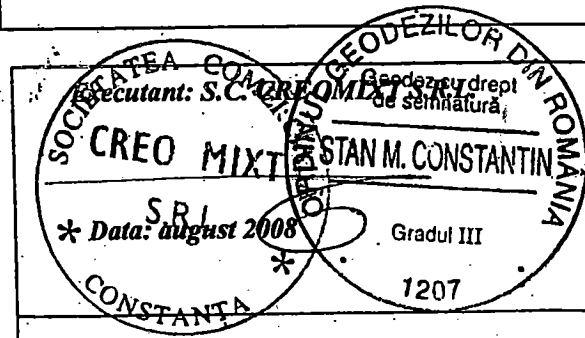

OFICIUL DE CADASTRU SI PUBLICITATE IMOBILIARA CONSTANTA
Se confirmă suprafața măsurată și
Introducerea imobilului în baza de date

65328 / 21-08-2008

PLAN DE SITUATIE

Scara 1:200

Strada Ion Ratiu, Nr. 138

Suprafata din masuratori = 526 mp


Incadrare in zona



ANEXA LA
HCLM NR. 253/2011

CONTRASEMNEAZĂ
SECRETAR,
MARCELA ENACHE

Enache

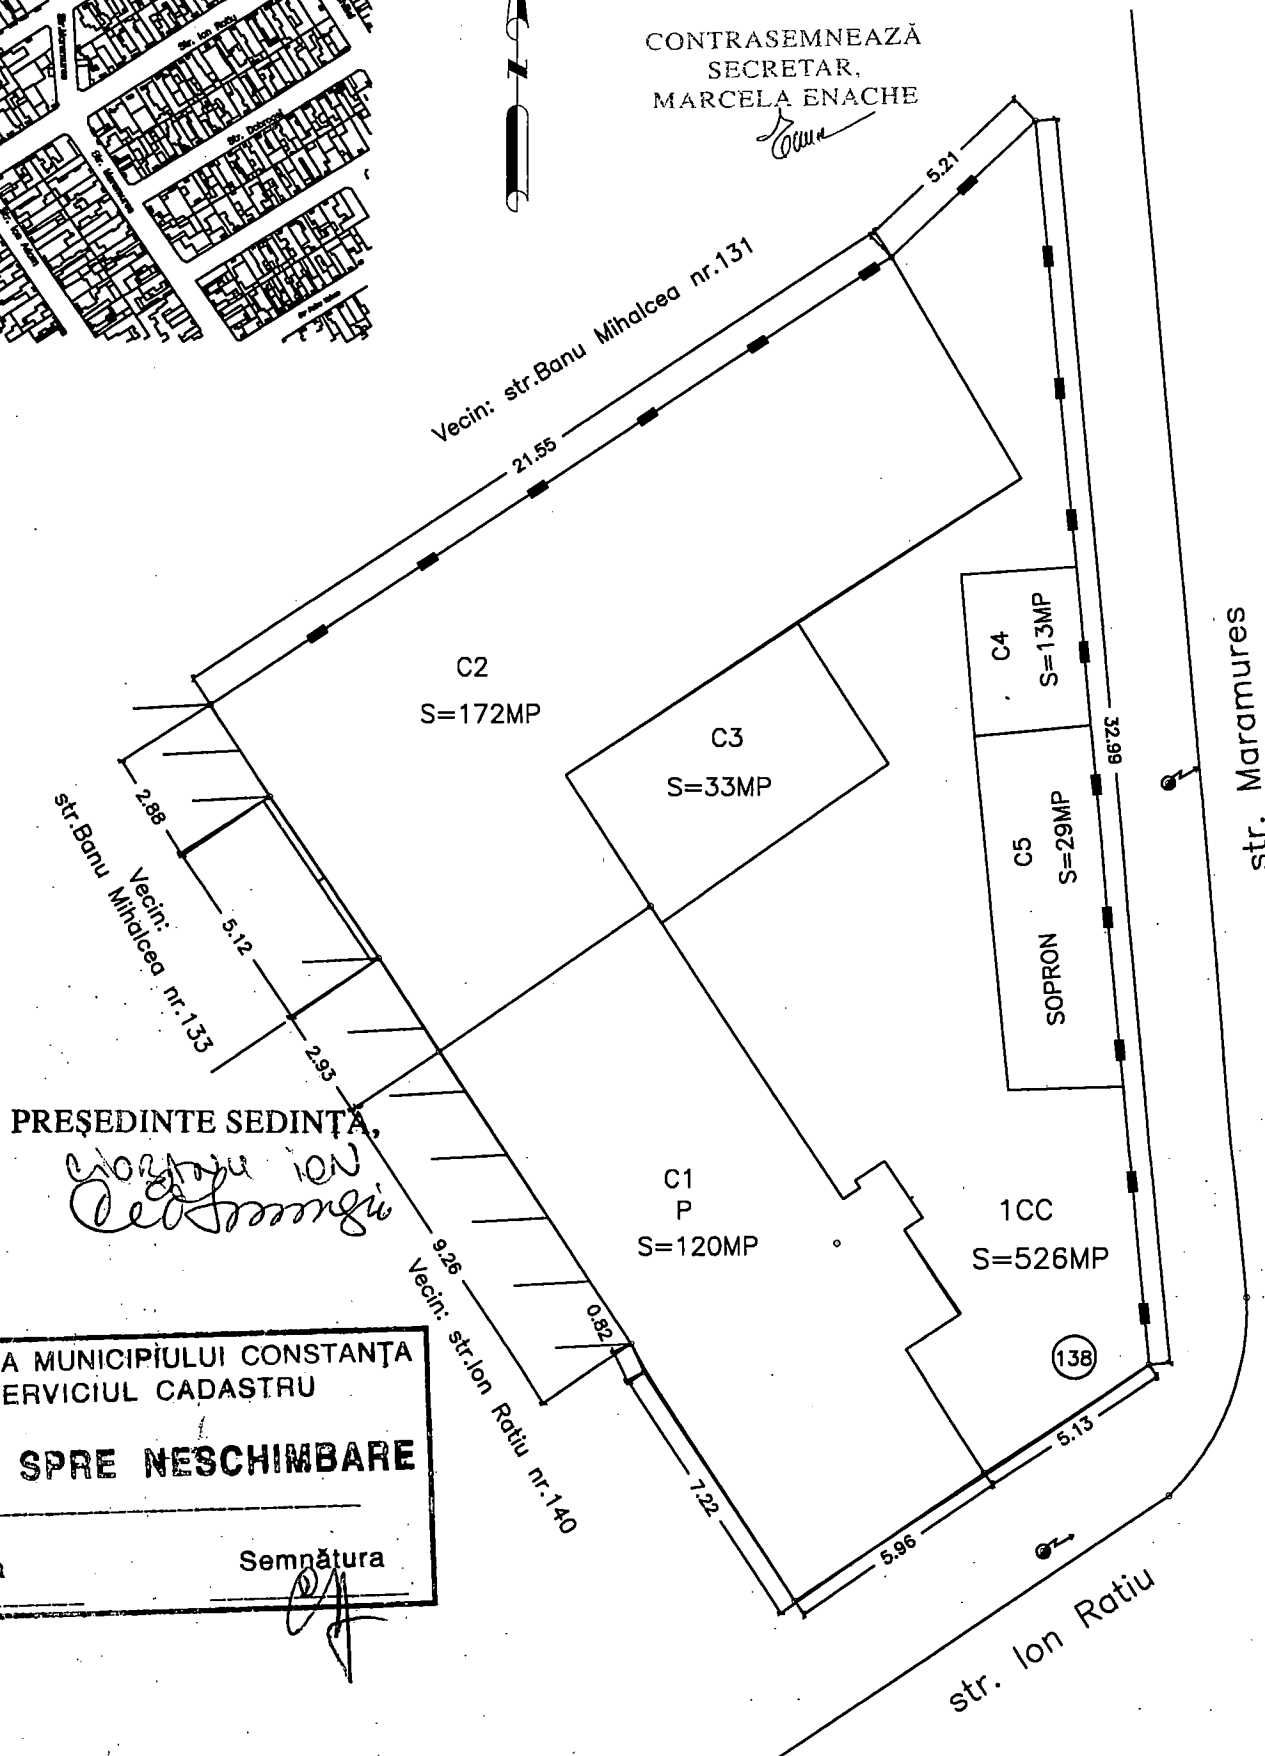

PRESEDINTE SEDINTA,

Marcel Enache

PRIMĂRIA MUNICIPIULUI CONSTANȚA
SERVICIUL CADASTRU

VIZAT SPRE NESCHIMBARE

Nr. _____

Data _____

Semnătura _____