





ROMANIA
JUDETUL CONSTANTA
MUNICIPIUL CONSTANTA
CONSILIUL LOCAL

ANEXA NR. 19 LA H.C.L. NR. 130/2012

DENUMIRE IMOBIL	SUPRAFATA	OBSERVATII
Imobil - teren Str.Theodor Sperantia nr. 73	166 mp	Legea nr. 213 / 1998 H.C.L.M. nr. 420 / 2001 Acord intab.nr.20330/2012 In indiviziune

PRESEDINTE ȘEDINȚĂ,
STROE FELIX





ROMANIA
JUDETUL CONSTANTA
MUNICIPIUL CONSTANTA
CONSILIUL LOCAL

ANEXA NR. 20 LA H.C.L. NR. 130/2012

DENUMIRE IMOBIL	SUPRAFATA	OBSERVATII
Imobil- teren si constructie - Parcela A361/1 -Palazu Mare - Vn 306/1	Suprafata teren - 394 mp Suprafata constructie - 63 mp	Legea nr. 213 / 1998 H.C.L. nr. 420 / 2001 Sit.juridica nr.139624/2011

PRESEDINTE ȘEDINȚĂ,
STROE FELIX

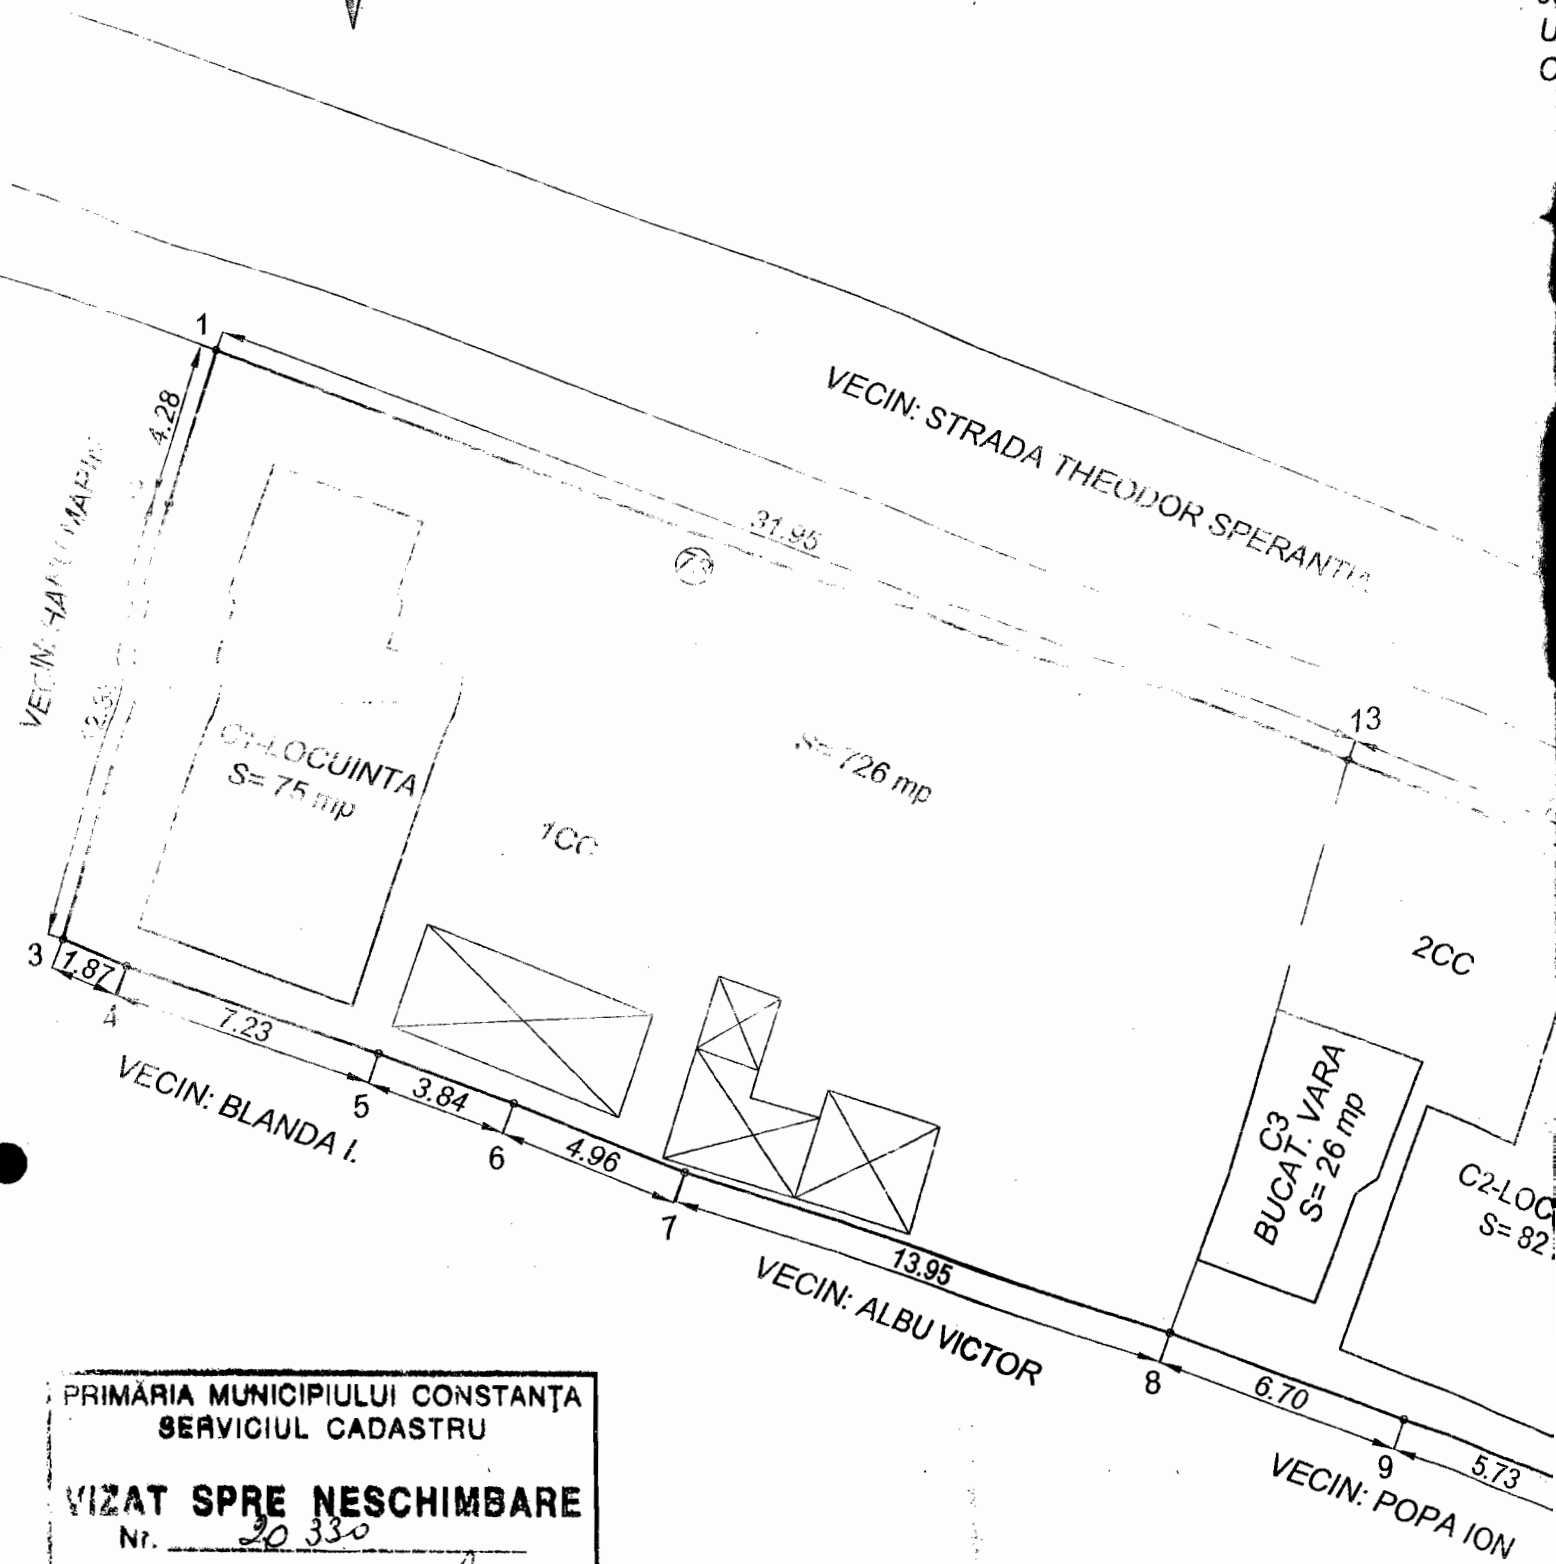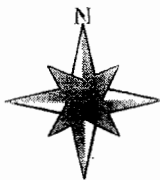

PRIMĂRIA MUNICIPIULUI CONSTANȚA
SERVICIUL CADASTRU

VIZAT SPRE NESCHIMBARE

Nr. 20.330


Data 15.03.2012

Semnătura

PLAN DE SITUATIE

scara 1:200

Suprafata masurata (mp)	Adresa imobilului	
394	Mun. Constanta, Zona Vn 306/1	
UAT	PRIMĂRIA MUNICIPIULUI CONSTANȚA SERVICIUL CADASTRU	
VIZAT SPRE NESCHIMBARE		
Nr. _____		
Data 03.04.2012		Semnătura _____

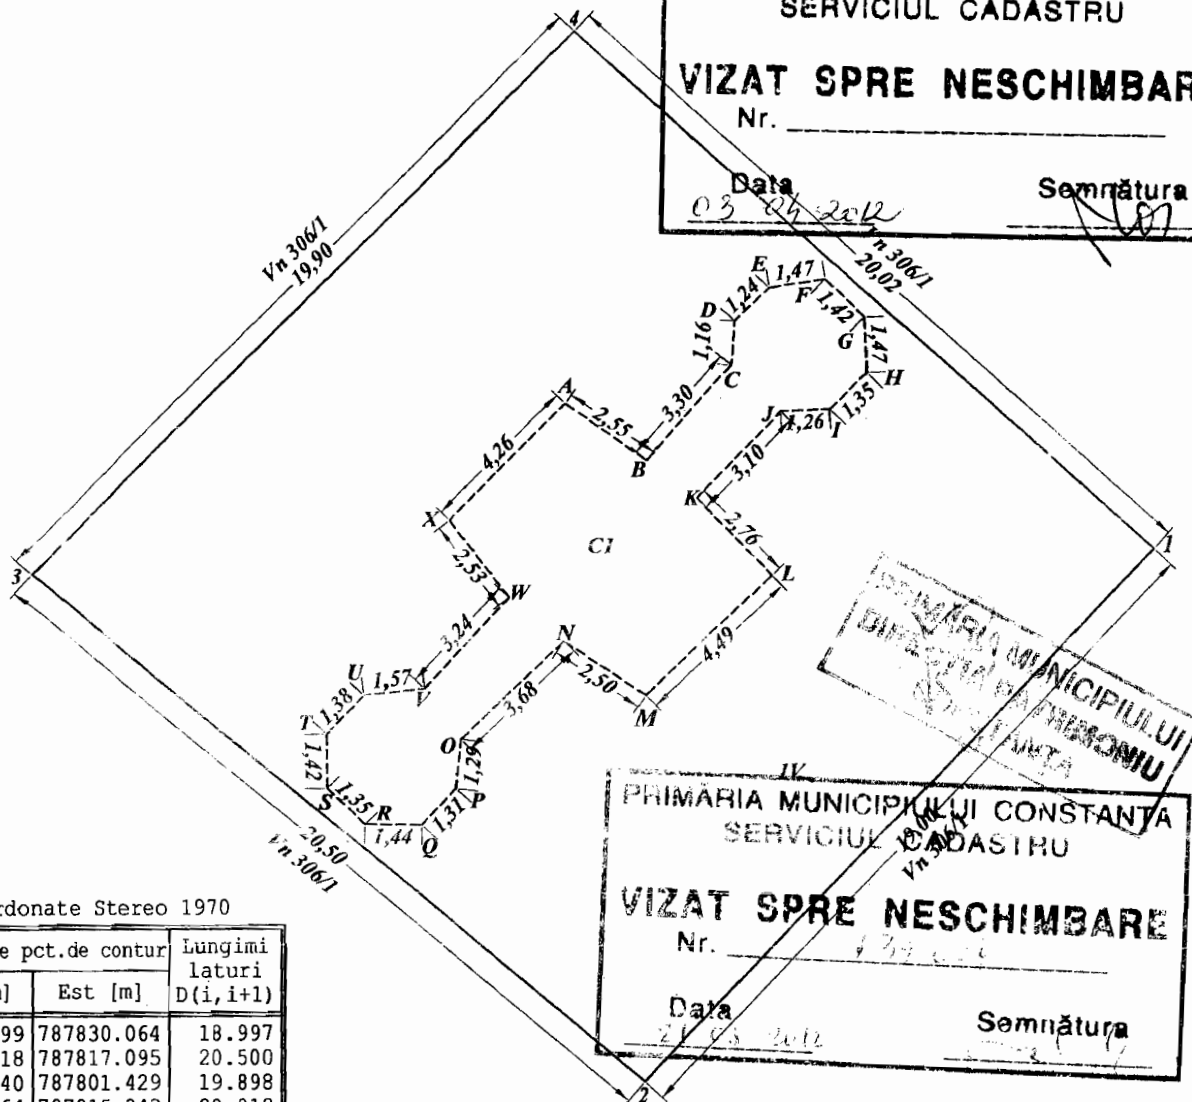

Sistem de coordonate Stereo 1970

Nr. Pct.	Coordonate pct.de contur		Lungimi laturi D(i, i+1)
	Nord [m]	Est [m]	
1	307669.699	787830.064	18.997
2	307655.818	787817.095	20.500
3	307669.040	787801.429	19.898
4	307683.264	787815.343	20.018

S(1V)=394mp

Sistem de coordonate Stereo 1970


Nr. Pct.	Coordonate pct.de contur		Lungimi laturi D(i, i+1)
	Nord [m]	Est [m]	
A	307673.467	787815.100	2.546
B	307671.998	787817.179	3.298
C	307674.488	787819.342	1.165
D	307675.650	787819.425	1.242
E	307676.537	787820.294	1.472
F	307676.753	787821.750	1.417
G	307675.754	787822.755	1.469
H	307674.286	787822.811	1.348
I	307673.328	787821.863	1.260
J	307673.271	787820.604	3.100
K	307671.018	787818.474	2.761
L	307669.009	787820.368	4.493
M	307665.897	787817.127	2.504
N	307667.295	787815.050	3.679
O	307664.752	787812.391	1.292
P	307663.468	787812.252	1.313
Q	307662.503	787811.362	1.445
R	307662.523	787809.917	1.353
S	307663.475	787808.956	1.418
T	307664.893	787808.946	1.377
U	307665.894	787809.892	1.567
V	307666.069	787811.449	3.238
W	307668.433	787813.662	2.530
X	307670.434	787812.113	4.257

S(C1)=63mp

Adresa: Mun. Constanta, Str. Oborului

Nr. parcela	Categoria de folosinta	Suprafata (mp)
1	V	394
TOTAL		394
Cod constr.	Suprafata construita la sol (mp)	Mentiuni
C1	63	Cazemata Ruina
TOTAL	63	

INCADRARE IN ZONA

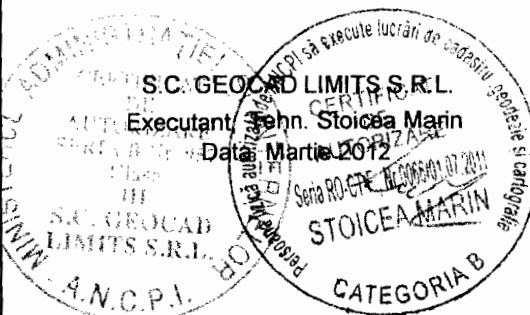




ROMANIA
JUDETUL CONSTANTA
MUNICIPIUL CONSTANTA
CONSILIUL LOCAL

ANEXA NR. 21 LA H.C.L. NR. 130/2012

DENUMIRE IMOBIL	SUPRAFATA	OBSERVATII
Teren - Al.Voinicului f.n.	44 mp	Legea nr. 213 / 1998 H.C.L.M. nr. 420 / 2001 Sit.Jur.nr.156748/2011 Suprafata exclusiva

PRESEDINTE ȘEDINȚĂ,
STROE FELIX

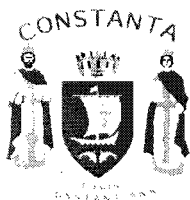

ROMANIA
JUDETUL CONSTANTA
MUNICIPIUL CONSTANTA
CONSILIUL LOCAL

ANEXA NR. 22 LA H.C.L. NR. 130/2012

DENUMIRE IMOBIL	SUPRAFATA	OBSERVATII
Teren - Str.Intrarea Campinei nr.24	240 mp	Legea nr. 213 / 1998 H.C.L.M. nr. 420 / 2001 Acord intab.nr.30190/23.03.2012 Suprafata exclusiva

PRESEDINTE ȘEDINȚĂ,
STROE FELIX

PLAN DE SITUATIE -scara 1:200

UAT Constanța, Mun.Constanța, Aleea Voinicului, Teren limitrof proprietatii din str.Docherilor nr.3B

Schita încadrării în zona – scara 1 :5000


PRIMĂRIA MUNICIPIULUI CONSTANȚA
SERVICIUL CADASTRU
VIZAT SPRE NESCHIMBARE

Nr. _____

Data

03.04.2012

Semnătura

[Signature]

PRIMĂRIA MUNICIPIULUI CONSTANȚA
SERVICIUL CADASTRU
VIZAT SPRE NESCHIMBARE


Nr. 112/12

Data

21.12.2011

Semnătura

[Signature]

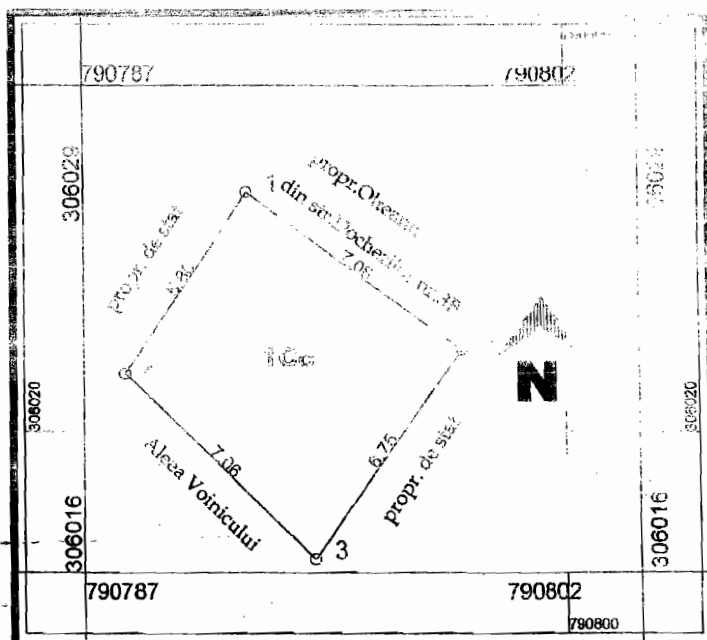**Date referitoare la teren**

Nr.parcela	Categoria de folosinta	Suprafata (mp)	Valoare de impozitare (lei)	Mentuni/felul împrejuririi
1	Cc	44		N-propr. Olteanu S-alee Voinicului E, V – propr.de stat
Total		44		

INVENTAR DE COORDONATE
Sistem de proiectie stereografic 1970



Pct.	X(m)	Y(m)
1	306026.310	790791.500
2	306021.533	790788.211
3	306016.665	790793.328
4	306021.107	790797.713

EXECUTANT (nume, semnatura, stampila)

SC BETATREK SRL Constanța

Data:

[Signature]

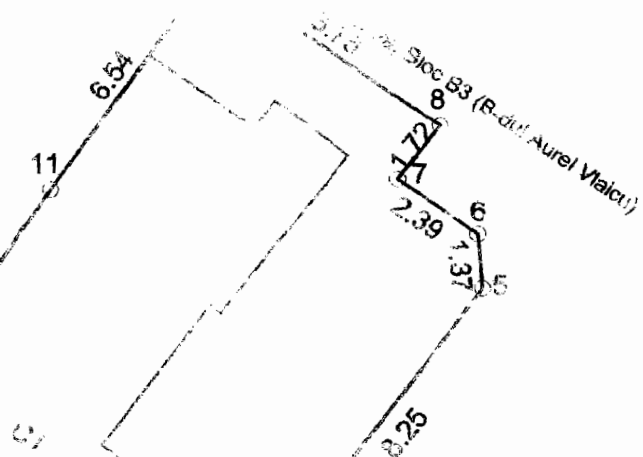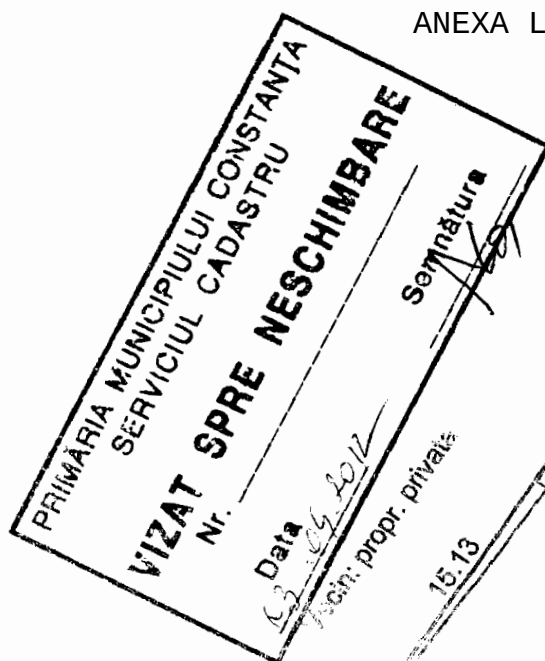

Nr. parcelă	Categorie de folosință	Suprafață (mp)	Valoare de impozitare (lei)	Mentiiuni
1	100	240		
Total		240		Imobil împrejmuit

B. Date referitoare la construcții


Cod consr	Suprafața construită la sol (mp)	Valoare de impozitare (lei)	Mentiiuni
C1	116		Locuinta parter -C1
Total	116		

Inventar coordonate Stereo 1970

Nr. Pct.	Coordonate pct.de contur		Lungimi laturi D(i,i+1)
	Est [m]	Nord [m]	
1	789500.578	301362.779	9.427
2	789508.193	301357.222	13.346
3	789515.891	301368.124	1.008
4	789516.697	301368.729	8.247
5	789521.595	301375.364	1.370
6	789521.494	301376.730	2.389
7	789519.555	301378.125	1.717
8	789520.599	301379.488	6.762
9	789515.110	301383.437	0.388
10	789514.847	301383.152	6.538
11	789510.988	301377.874	14.643
12	789502.671	301365.822	3.693

S(1)=240mp

Suprafața din masuraton =240mp

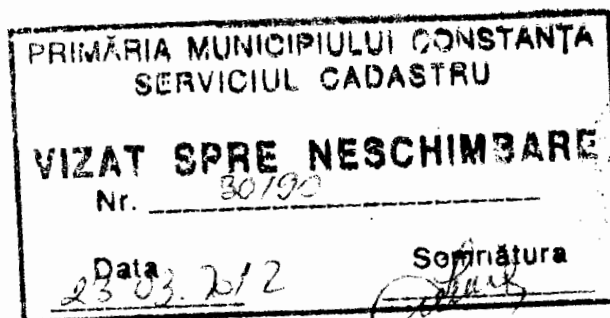

Executant,
PFA Grosu Ion
Data: Martie 2012



ROMANIA
JUDETUL CONSTANTA
MUNICIPIUL CONSTANTA
CONSILIUL LOCAL

ANEXA NR. 23 LA H.C.L. NR. 130/2012

DENUMIRE IMOBIL	SUPRAFATA	OBSERVATII
Teren - Str.Frigului nr.6	72 mp	Legea nr. 213 / 1998 H.C.L.M. nr. 420 / 2001 Acord intab.nr.151608/2011 Suprafata indiviza

PRESEDINTE ȘEDINȚĂ,
STROE FELIX



ROMANIA
JUDETUL CONSTANTA
MUNICIPIUL CONSTANTA
CONSILIUL LOCAL

ANEXA NR. 24 LA H.C.L. NR. 130/2012

DENUMIRE IMOBIL	SUPRAFATA	OBSERVATII
Teren - Str.Elena Cuza nr.10	144 mp	Legea nr. 213 / 1998 H.C.L.M. nr. 420 / 2001 Acord intab.nr.9713/2012 Suprafata indiviza

PRESEDINTE ȘEDINȚĂ,
STROE FELIX

Scara 1:200

Acte de proprietate:

- Act de vanzare cumparare nr. 2766/11.08.1938
- Autorizatiune de constructii nr. 16008/16.07.1948
- Autorizatie pentru executarea lucrarii nr. 28089/20.06.1971
- Certificat de mostenitor nr. 644/1.03.1972
- Certificat de mostenitor nr. 730/21.10.1976

A.DATTE REFFERITOARI: A TEREN

ADATILE REFERINTOARE LA TEREN				
Numar parcela	Categorie de folosinta	Suprafata (mp)	Valoarea de impozitare(lei)	Mentiiuni:
1	Cc	292		
Total		292		Imobil inregistrat

B. DATE REFERITOARE LA CONSTRUCȚII

Cod constr.	Supr. construita la sol (mp)	Valoare de impozitare (lei)	Mențiuni:
01	82		Locuința parter, compusă din 3 camere și dependință Supr. constr. în sol = 82 mp
Total	82		

INVENTAR DE COORDONATE

Sistem de protecție STEREOGRAFIC 1970		Sistem de protecție STEREOGRAFIC 1970	
Pct.	E(m)	Pct.	E(m)
	N(m)		N(m)

	- teren -	- locuinta C1 -
1	790444,164	302039,762
2	790431,715	302033,217
3	790437,592	302033,168
4	790437,432	302031,419
5	790444,919	302031,344
6	790444,070	302026,606
		302026,908
		302039,943
		790444,070
		13

Suprafata totala masurata = 292 mp
Suprafata din act = 220 mp

Executanți, Nechita Florin
Data: octombrie 2011

1

PRIMĂRIA MUNICIPIULUI CONSTANȚA
SERVICIUL CADASTRU

VIZAT SPRE NESCHIMBARE

Nr.

Data

Semnătura

BLOCCO UNITARIO
A/11

PRIMĂRIA MUNICIPIULUI CONSTANȚA
SERVICIUL CADASTRU


VIZAT ȘI DE NESCRIMBARE

Nr. 155722

Data 19.12.1911

Semnătura 1226

SIRADA FRIGULUI

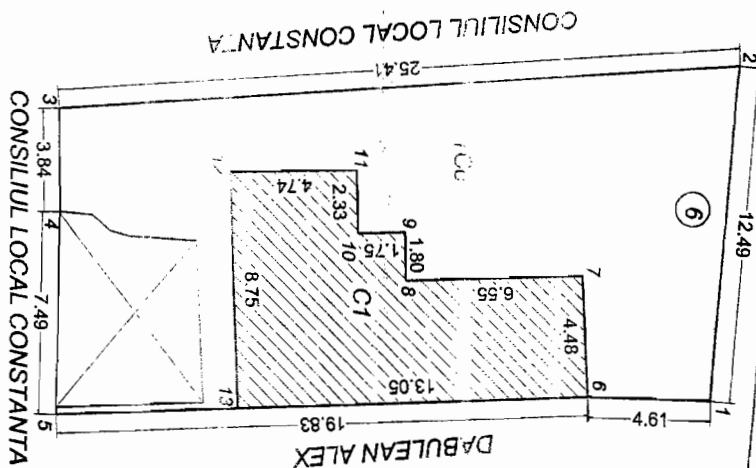


PLAN DE SITUATIE

privind imobilul situat in mun. Constanta, str. Elena Cuza nr. 10, jud. Constanta
teren apartinand Primariei Constanta

Scara 1:200

303189

N 303189

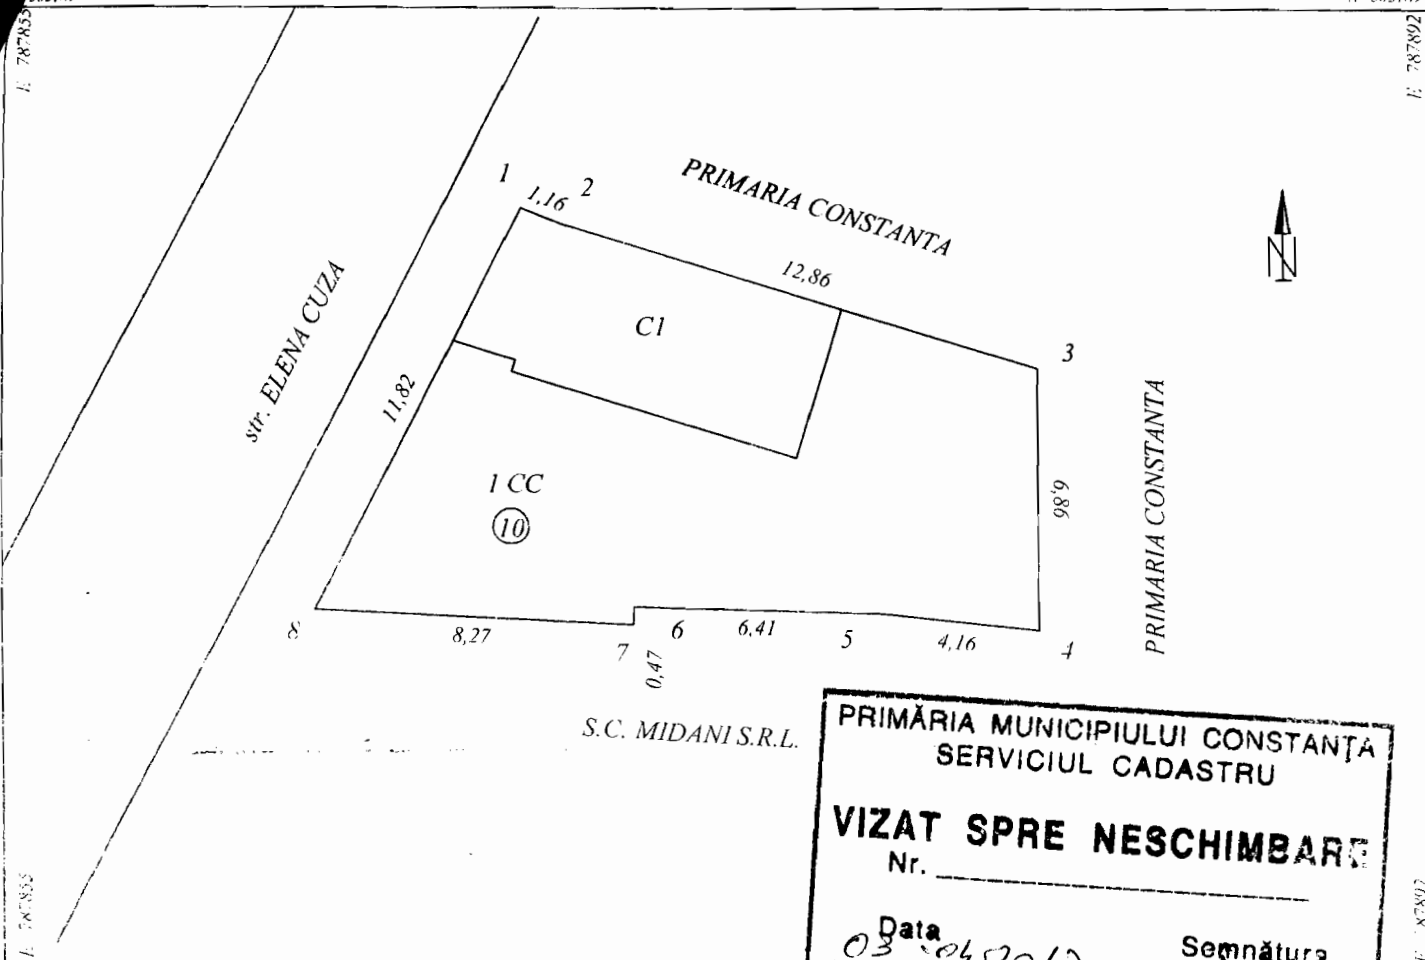

N 303164

N 303164

A. Date referitoare la teren

Nr. parcela	Categorie de folosinta	Suprafata (mp)	Valoare de impozitare (lei)	Mentii
1	C1	144		
Total		144		

B. Date referitoare la constructii

Cod constr.	Suprafata construita la sol (mp)	Valoare de impozitare (lei)	Mentii
C1	37		Locuinta parter - Suprafata construita desfasurata 37 mp
Total		37	


INVENTAR DE COORDONATE - teren

Sistem de proiectie: Stereo 70

Pct.	E (m)	N (m)
1	787868.902	303184.471
2	787869.985	303184.044
3	787882.286	303180.304
4	787882.312	303173.446
5	787878.177	303173.884
6	787871.768	303174.049
7	787871.748	303173.579
8	787863.487	303173.964

Suprafata totala masurata = 144 mp

Executant,
P.F.A. MUNTEANU MARIAN

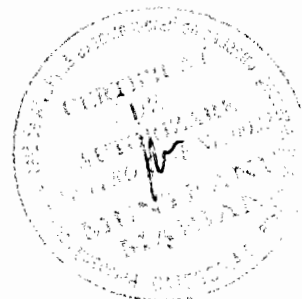

Data: ianuarie 2012



ROMANIA
JUDETUL CONSTANTA
MUNICIPIUL CONSTANTA
CONSILIUL LOCAL

ANEXA NR. 25 LA H.C.L. NR. 130/2012


DENUMIRE IMOBIL	SUPRAFATA	OBSERVATII
Teren - Str. Mircea cel Bătrân nr. 97A, lot 2	83mp	Legea nr. 213 / 1998 H.C.L.M. nr. 420 / 2001 Situatia juridică nr. 42910 / 2012

PREȘEDINTE ȘEDINȚĂ,
STROE FELIX

PLAN DE SITUATIE

scara 1:500

Suprafata masurata (mp)	Adresa imobilului	
1192	Constanta, Str. Mircea cel Batran nr.97A	
	UAT	CONSTANTA

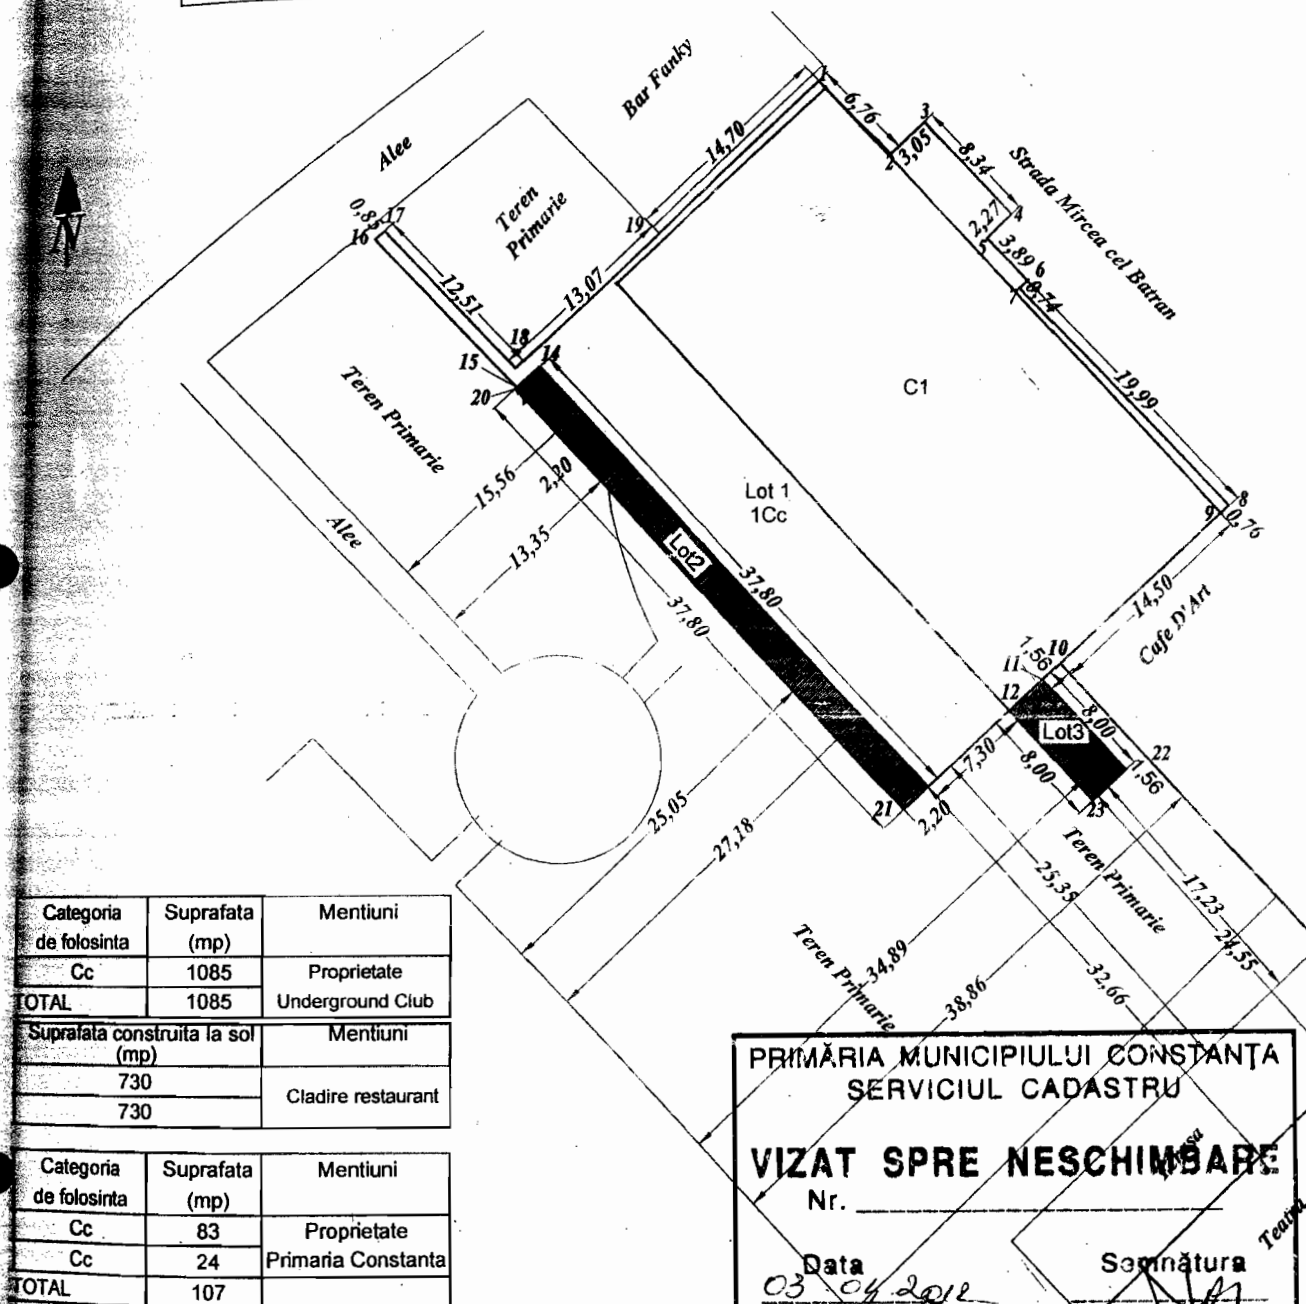

Categoria de folosinta	Suprafata (mp)	Mentiuни
Cc	1085	Proprietate
TOTAL	1085	Underground Club

Suprafata construita la sol (mp)	Mentiuни
730	Cladire restaurant
730	

Categoria de folosinta	Suprafata (mp)	Mentiuни
Cc	83	Proprietate
Cc	24	Primaria Constanta
TOTAL	107	

PRIMĂRIA MUNICIPIULUI CONSTANȚA
SERVICIUL CADASTRU

VIZAT SPRE NESCHIMBARE

Nr. _____

Data

03.04.2012

Semnătura

Tecuta

Sistem de proiectie STEREO 70


Sistem de proiectie STEREO 70

Coordonate pct.de contur		Lungimi laturi D(i,i+1)	Nr. Pct.	Coordonate pct.de contur		Lungimi laturi D(i,i+1)
X [m]	Y [m]			X [m]	Y [m]	
304650.66	791920.95	6.767	13	304604.20	791928.10	37.793
304645.84	791925.70	3.048	14	304631.77	791902.25	2.200
304647.96	791927.89	8.340	20	304630.27	791900.64	37.793
304641.89	791933.61	2.270	21	304602.70	791926.49	2.200
304640.32	791931.97	3.897	S (2Cc)=83mp			
304637.52	791934.68	0.743				
304637.02	791934.13	19.979				
304622.63	791947.99	0.757				
304622.11	791947.44	14.499				
304612.26	791936.80	3.998				
304609.54	791933.87	0.559				
304609.16	791933.46	7.303				
304604.20	791928.10	37.793				
304631.77	791902.25	2.045				
304630.38	791900.75	13.573				
304640.21	791891.39	0.854				
304640.74	791892.06	12.506				
304631.68	791900.68	13.068				
304640.60	791910.23	14.701				
S (1Cc)=1085mp						

Sistem de proiectie STEREO 70

Coordonate pct.de contur		Lungimi laturi D(i,i+1)	Nr. Pct.	Coordonate pct.de contur		Lungimi laturi D(i,i+1)
X [m]	Y [m]			X [m]	Y [m]	
304611.20	791935.66	8.003	11	304605.33	791941.10	3.000
304605.33	791941.10	3.000	22	304603.29	791938.90	8.003
304603.29	791938.90	8.003	23	304609.16	791933.46	3.000
304609.16	791933.46	3.000	12	S (3Cc)=24mp		

Incadrare in zona

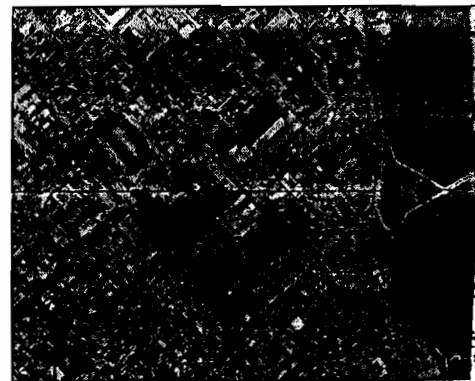

S.C. GEOCAD LIMITS S.R.L. SERIA B
Clasa III
S.C. GEOCAD LIMITS S.R.L.
A.N.C.P.I.
CATEGORIA B