




ROMANIA
JUDETUL CONSTANTA
MUNICIPIUL CONSTANTA
CONSILIUL LOCAL

ANEXA NR. 9 LA H.C.L. NR. 130/2012

DENUMIRE IMOBIL	SUPRAFATA	OBSERVATII
Imobil Al.Hortensiei nr.18, bl.C5, sc.B, et.8, ap.80	Steren = 10.40 mp Sutla = 81.41 mp Sbalcon = 9.72 mp	Legea nr. 213 / 1998 H.C.L. nr. 109 / 2005 Adresa RAEDPP nr. 20236/2012 Referat DAPL nr.28883/2003 Adresa Proiect SA nr.120/2012 Stere - In indiviziune

PRESEDINTE ȘEDINȚĂ,
STROE FELIX

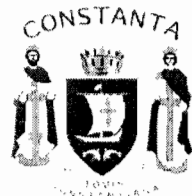

ROMANIA
JUDETUL CONSTANTA
MUNICIPIUL CONSTANTA
CONSILIUL LOCAL

ANEXA NR. 10 LA H.C.L. NR. 130/2012

DENUMIRE IMOBIL	SUPRAFATA	OBSERVATII
Teren Str.Iederii nr. 22	34 mp	Legea nr. 213 / 1998 H.C.L.M. nr. 420 / 2001 Acord intabulare nr. 19903/2012 Diferență măsurători In indiviziune

PRESEDINTE ȘEDINȚĂ,
STROE FELIX



ROMANIA
JUDETUL CONSTANTA
MUNICIPIUL CONSTANTA
CONSILIUL LOCAL

ANEXA NR. 11 LA H.C.L. NR. 130/2012

DENUMIRE IMOBIL	SUPRAFATA	OBSERVATII
Teren Str.Negru Voda nr. 8	36 mp	Legea nr. 213 / 1998 H.C.L.M. nr. 420 / 2001 Acord intabulare nr. 159672/2011 Diferență măsurători In indiviziune

PREȘEDINTE ȘEDINȚĂ,
STROE FELIX





ROMANIA
JUDETUL CONSTANTA
MUNICIPIUL CONSTANTA
CONSILIUL LOCAL

ANEXA NR. 12 LA H.C.L. NR. 130/2012

DENUMIRE IMOBIL	SUPRAFA TA	OBSERVATII
Teren aferent constructiei C2) Str.Grivitei nr. 9	72 mp	Legea nr. 213 / 1998 H.C.L.M. nr. 420 / 2001 Acord intabulare nr. 10927/2012 In indiviziune

PREȘEDINTE ȘEDINȚĂ,
STROE FELIX

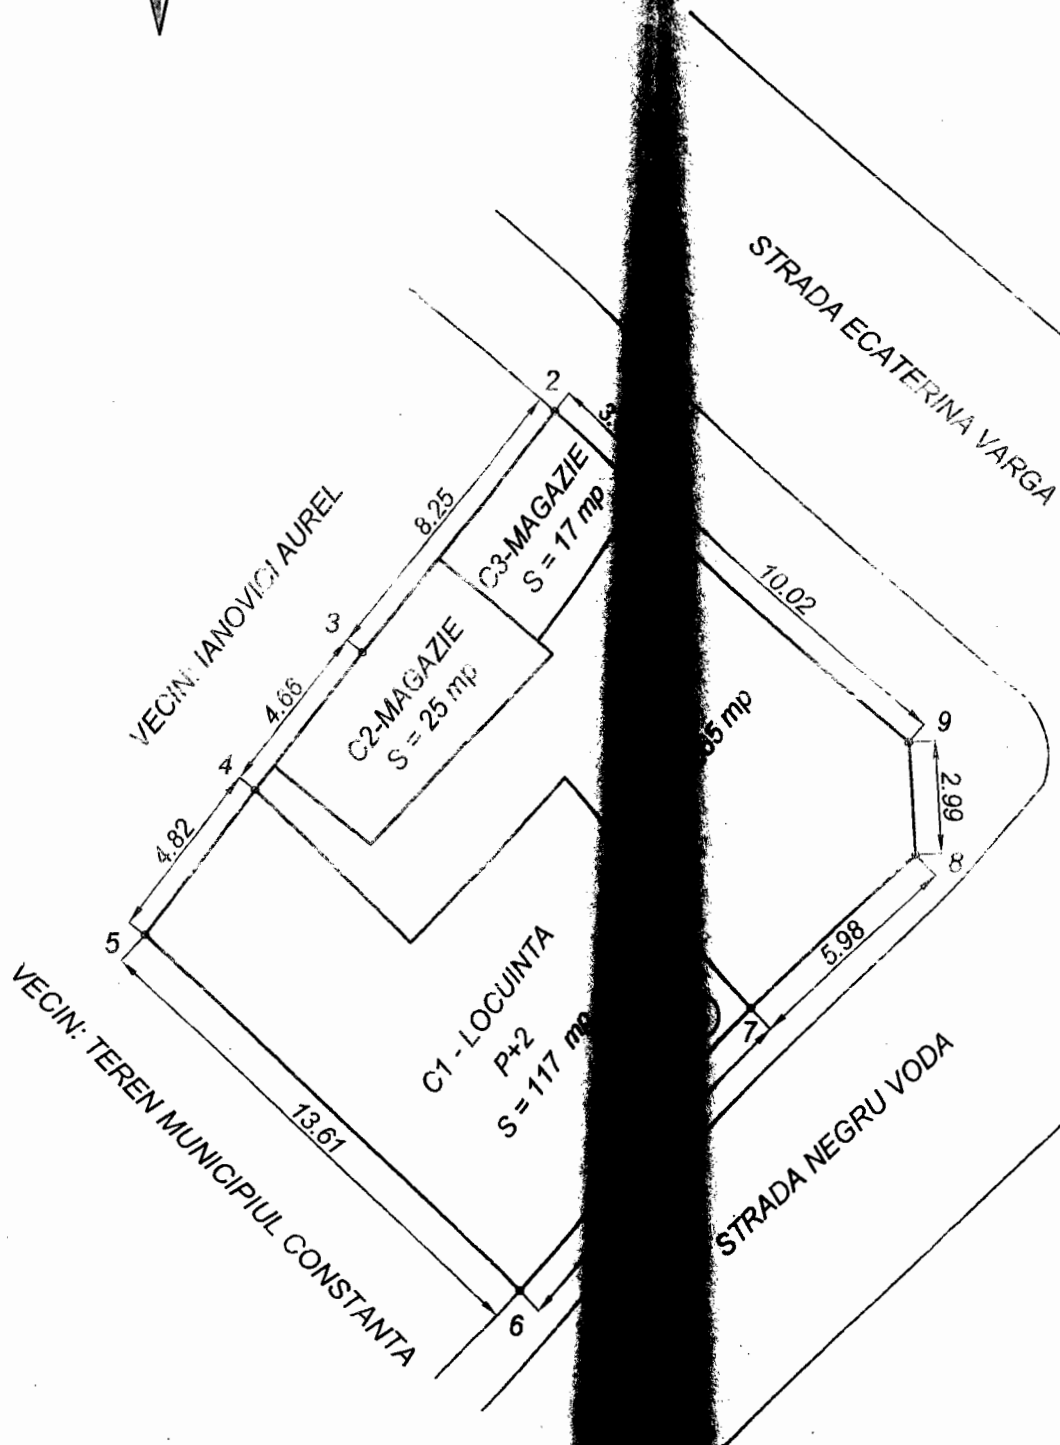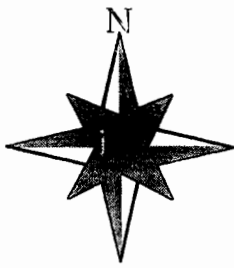

PLAN DE SITUATIE

scara 1:200

Adresa imobilului : strada Grivitei nr. 9
municipiul Constanta

lot 1 - proprietari Despina Gheorghe si Dan Cornel
suprafata teren indiviza = 100 mp
suprafata locuinta dezafectata C1 = 72 mp

lot 2 - proprietari locuinta Lache Ion si Mioara, teren in folosinta
suprafata teren indiviza = 97 mp
suprafata locuinta C2 = 72 mp

lot 3 - garaj fara autorizatie, construit de Ilescu Hedvig
suprafata teren indiviza = 13 mp
suprafata garaj C3 = 13 mp

PRIMĂRIA MUNICIPIULUI CONSTANȚA
SERVICIUL CADASTRU

VIZAT SPRE NESCHIMBARE


Nr. 10927

Data

03.03.2012

Semnătura

[Signature]

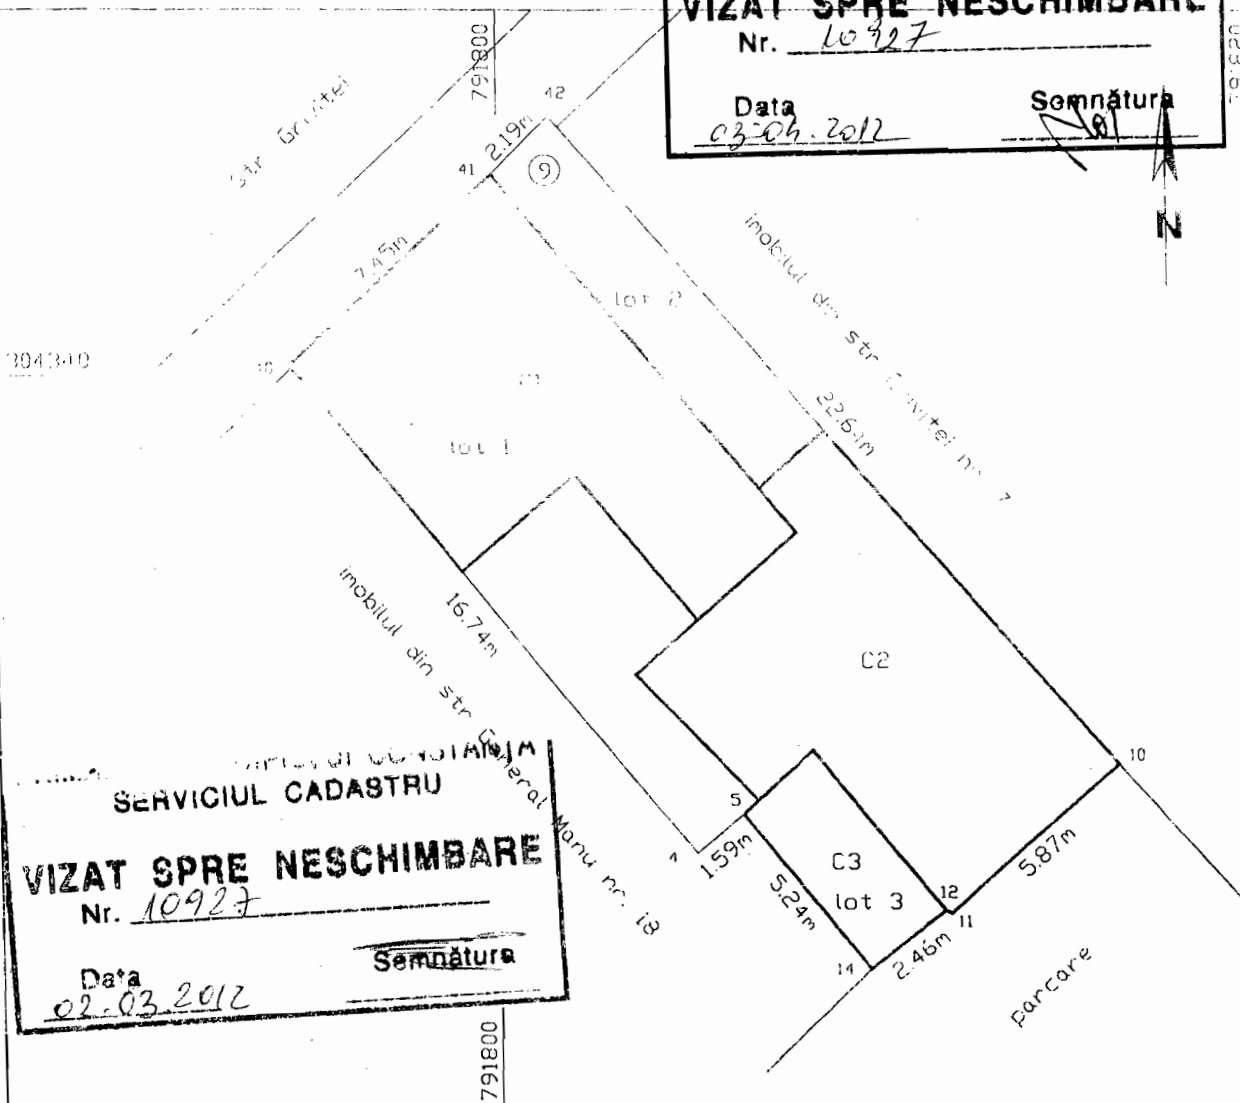

PRIMĂRIA MUNICIPIULUI CONSTANȚA
SERVICIUL CADASTRU

VIZAT SPRE NESCHIMBARE

Nr. 10927

Data

02.03.2012

Semnătura

PUNCTE PE CONTUR

Nume Punct	COORDONATE STEREO'70	
	X(m)	Y(m)
40	304340.27	791794.42
41	304345.37	791799.85
42	304346.93	791801.40
10	304329.81	791816.21
11	304325.88	791811.85
12	304325.97	791811.69
14	304324.46	791809.76
5	304328.48	791806.40
4	304327.46	791805.18

S = 210 mp






ROMANIA
JUDETUL CONSTANTA
MUNICIPIUL CONSTANTA
CONSILIUL LOCAL

ANEXA NR. 13 LA H.C.L. NR. 130/2012

DENUMIRE IMOBIL	SUPRAFATA	OBSERVATII
Teren Str.Constantin Bratescu nr. 76-78	29 mp	Legea nr. 213 / 1998 H.C.L.M. nr. 420 / 2001 Acord intabulare nr. 5338/2012 In indiviziune

PRESEDINTE ȘEDINȚĂ,
STROE FELIX

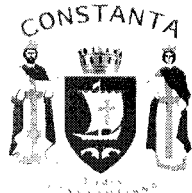


ROMANIA
JUDETUL CONSTANTA
MUNICIPIUL CONSTANTA
CONSILIUL LOCAL


ANEXA NR. 14 LA H.C.L. NR. 130/2012

DENUMIRE IMOBIL	SUPRAFATA	OBSERVATII
Teren Str.Jupiter nr. 7	295.19 mp	Legea nr. 213 / 1998 H.C.L.M. nr. 420 / 2001 Acord intabulare nr. 11557/2012

PRESEDINTE ȘEDINȚĂ,
STROE FELIX

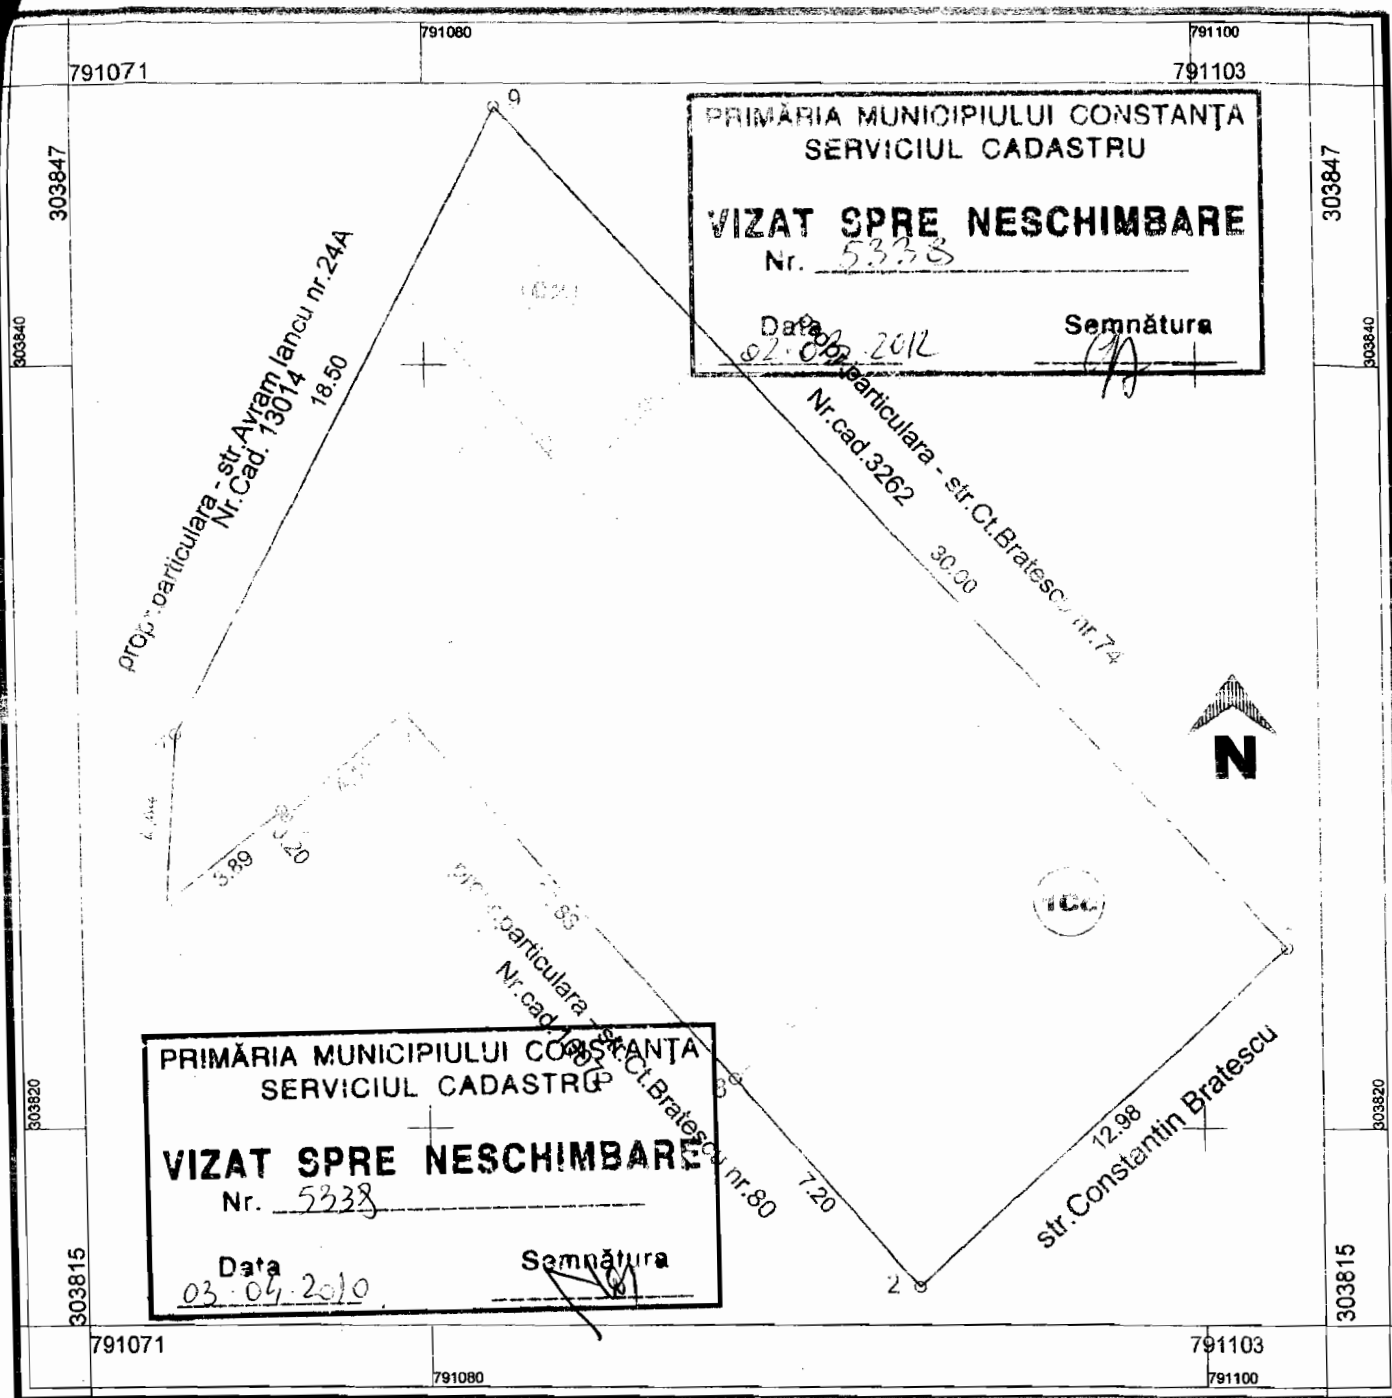

A. Date referitoare la teren				
Nr. parcela	Categoria de folosinta	Suprafata (mp)	Valoare de impozitare (lei)	Mentiiuni/felul imprejuririi
1	CC	379		
Total		379		
B. Date referitoare la constructii				
Cod constructie	Suprafata	construita la sol (mp)	Valoare de impozitare (lei)	Mentiiuni/supr. desfasurata
C1		136		Locuinta
C2		39		Locuinta
Total		175		
INVENTAR DE COORDONATE			EXECUTANT (nume, semnatura, stampila)	
Sistem de proiectie stereografic 1970			SC BETATREK SRL Constanta	
Pct.	X(m)	Y(m)	Data : 02.04.2012	
1	303824.704	791102.238	Suprafata totala din masuratori = 379 mp Suprafata din acte = 350 mp	
2	303815.900	791092.703		
3	303821.279	791087.919		
4	303830.868	791079.390		
5	303828.137	791076.320		
6	303828.289	791076.190		
7	303825.860	791073.151		
8	303830.292	791073.425		
9	303846.744	791081.885		

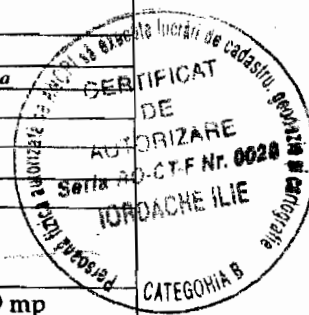

Inventar de coordonate ale imobilului

Nr. Pct.	Coordonate pct.de contur		Lungimi laturi D(i,i+1)
	X [m]	Y [m]	
1	303970.838	791394.614	3.278
2	303970.680	791397.888	4.440
3	303967.384	791400.863	22.365
4	303950.784	791415.851	10.732
5	303943.538	791407.934	7.744
6	303949.250	791402.705	2.405
7	303947.626	791400.931	3.270
8	303950.053	791398.740	2.383
9	303951.662	791400.498	5.237
10	303955.525	791396.962	4.033
11	303958.248	791398.837	6.110
12	303962.783	791395.843	4.075
13	303960.032	791392.837	6.607
14	303964.905	791388.376	8.609

S = 295.19 mp

PRIMĂRIA MUNICIPIULUI CONSTANȚA
SERVICIUL CADASTRU

VIZAT SPRE NESCHIMBARE

Nr. 11557

Data 03.03.2012

Semnatura

303970.676

791417.978

PRIMĂRIA MUNICIPIULUI CONSTANȚA
SERVICIUL CADASTRU

VIZAT SPRE NESCHIMBARE

Nr. 11557

Data

03.03.2012

Semnatura

Strada Jupiter

Strada Grivitei

Vecin: Mun. Constanta

Vecin: Mun. Constanta

10.73

7.74

2.41

3.27

2.38

5.24

6.11

4.07

4.02

6.91

8.61

3.28

4.44

22.37

10.73

303947.004

791390.579

P.F.A. BIZIRU CRISTIAN STEFAN

Tel: 0721.21.008

Sistem de proiectare: AutoCAD

B/C

SEMNAȚIA: CRISTIAN STEFAN

ANCPI

BENEFICIAR

SC METACHIM SA

PLANSĂ

1

PLAN DE SITUAȚIE

Constanta, Str. Jupiter Nr. 7

JUDETUL CONSTANTA

SCARA

1:200


DATA

11.2011

HCL NR.130/2012
PLAN DE SITUAȚIE
Scara 1:500

Strada	Suprafata Masurata	Adresa Imobilului:
972mp	Strada Pionierului nr 26	
Proprietate	Loc Palazu Mare-Constanta	
Proprietate	UAT	Constanta

PRIMĂRIA MUNICIPIULUI CONSTANȚA
SERVICIUL CADASTRU
VIZAT SPRE NESCHIMBARE
Nr. _____
Data 22.02.2012
Semnătura _____

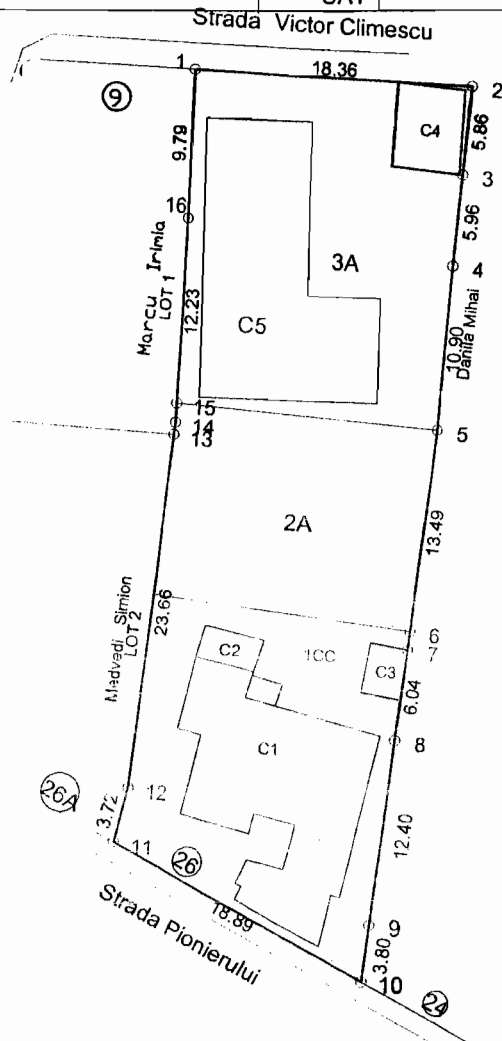

A. Date referitoare la teren				
Nr. parcela	Categorie de folosinta	Suprafata (mp)	Valoare de impozitare (lei)	Mentii
	1CC	972		
Total		972		teren imprejmuit


B. Date referitoare la constructii				
Nr. constr.	Suprafata construita la sol (mp)	Valoare de impozitare (lei)	Mentii	
C1	136		Locuinta	
C2	9		Magazie	
C3	8		Magazie	
C4	25		Garaj	
C5	161		Anexa	
Total	339			

Nr. Pct.	Coordonate pct.de contur		Lungimi laturi D(i,i+1)
	N [m]	E [m]	
1	309669.376	787323.313	18.363
2	309668.215	787341.639	5.858
3	309662.396	787340.960	6.035
4	309656.402	787340.261	10.897
5	309645.567	787339.102	13.492
6	309632.218	787337.140	1.237
7	309630.994	787336.958	6.040
8	309625.019	787336.074	12.400
9	309612.753	787334.257	3.800
10	309608.994	787333.701	18.875
11	309618.293	787317.276	3.757
12	309621.911	787318.289	23.660
13	309645.334	787321.628	0.811
14	309646.137	787321.743	1.279
15	309647.413	787321.836	12.226
16	309659.606	787322.727	9.788

S(1)=972mp

PRIMĂRIA MUNICIPIULUI CONSTANȚA
SERVICIUL CADASTRU
VIZAT SPRE NESCHIMBARE
Nr. 24079
Data 22.02.2012
Semnătura _____

Executant,
PFA Tavaru Bogdan Gheorghe
Data 18.02.2012

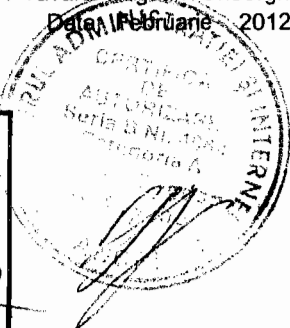



VEGIN: SIBICEANU GHEORGHE

VEGIN: POPESCU CRISTIAN

C1-LOCUINTA
S= 53 mp

1CC
S= 125 mp


VEGIN: SIBICEANU GHEORGHE


VEGIN: SIBICEANU GHEORGHE

TEREN MUN CONSTANTA

VEGIN: TIPĂ OANA

VEGIN: STRADA ION BANESCU

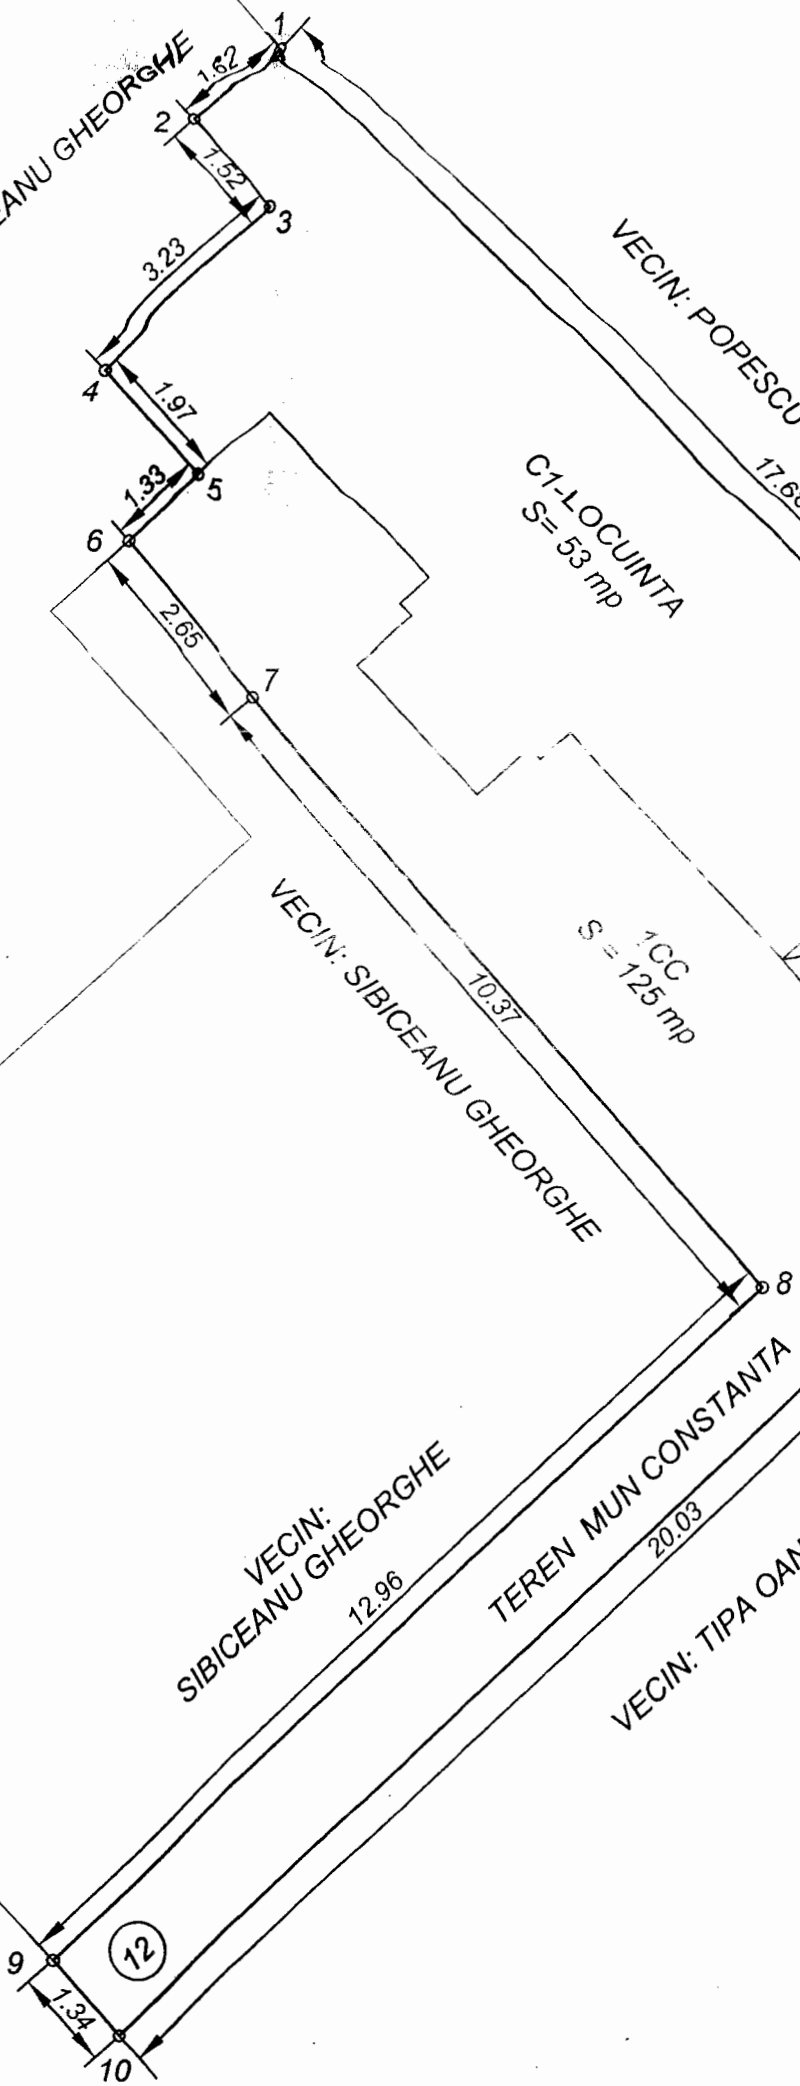

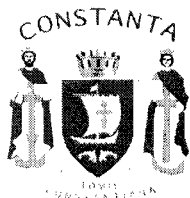

ROMANIA
JUDETUL CONSTANTA
MUNICIPIUL CONSTANTA
CONSILIUL LOCAL

ANEXA NR. 17 LA H.C.L. NR. 130/2012

DENUMIRE IMOBIL	SUPRAFATA	OBSERVATII
Imobil - teren si constructie - Str.Grivita nr. 60	Steren = 38 mp Sconstructie C1 = 38 mp	Legea nr. 213 / 1998 H.C.L.nr. 296 / 2001, anexa 3 H.C.L.nr.109/2005, pg.27 Sit.Jur. nr. 157109/2011 avizata favorabil de Serv.Juridic

PRESEDINTE ȘEDINȚĂ,

STROE FELIX



ROMANIA
JUDETUL CONSTANTA
MUNICIPIUL CONSTANTA
CONSILIUL LOCAL

ANEXA NR. 18 LA H.C.L. NR. 130/2012

DENUMIRE IMOBIL	SUPRAFATA	OBSERVATII
Teren - zona Movila Sara	49500 mp	Legea nr. 213 / 1998 H.C.L.M. nr. 420 / 2001 Sit.Jur. nr. 6336/2012 avizata favorabil de Serv.Juridic

PRESEDINTE ȘEDINȚĂ,



STROE FELIX

Scara 1:250

STR. GRIVITA nr. 60

Suprafata constructie C1 = 38mp

INCADRARE IN ZONA:

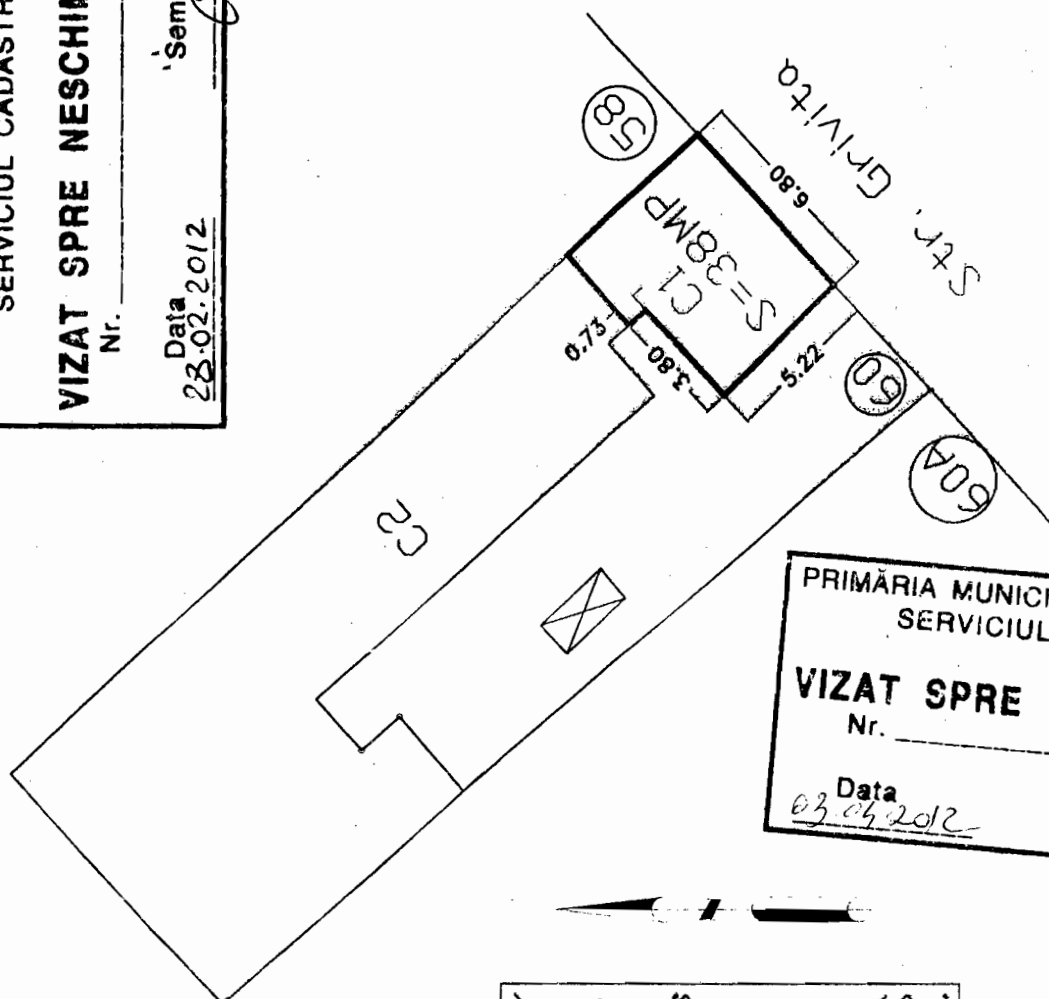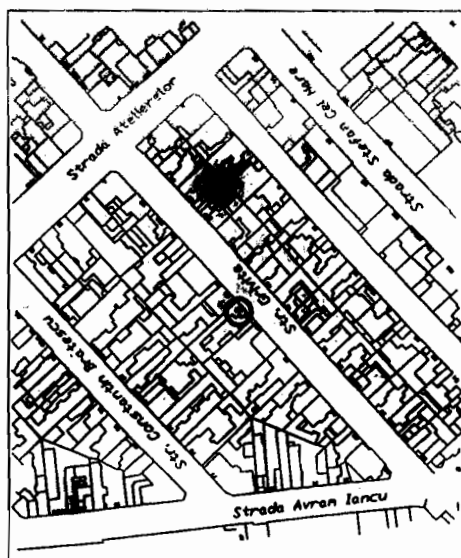



PRIMĂRIA MUNICIPIULUI CONSTANȚA
SERVICIUL CADASTRU

VIZAT SPRE NESCHIMBARE

Nr. _____

Data 03.04.2012

Semnătura _____

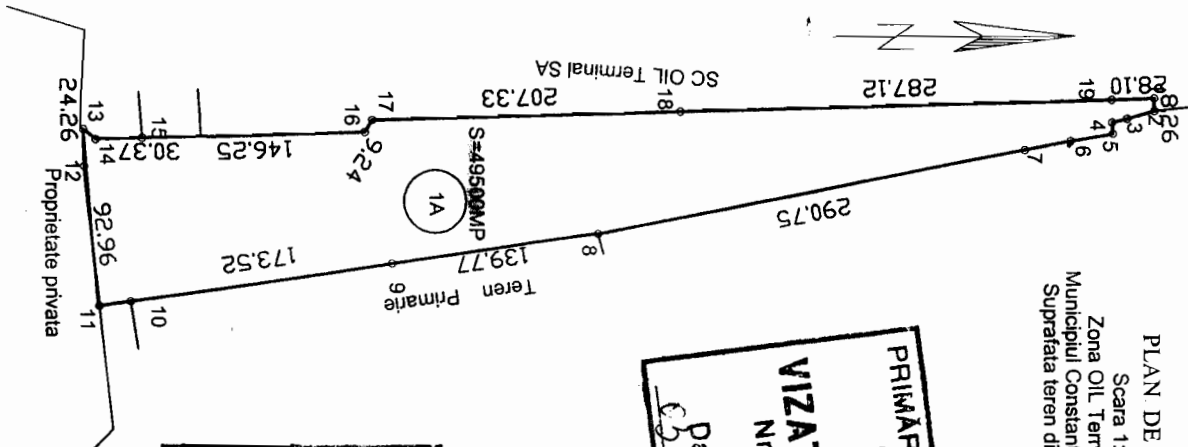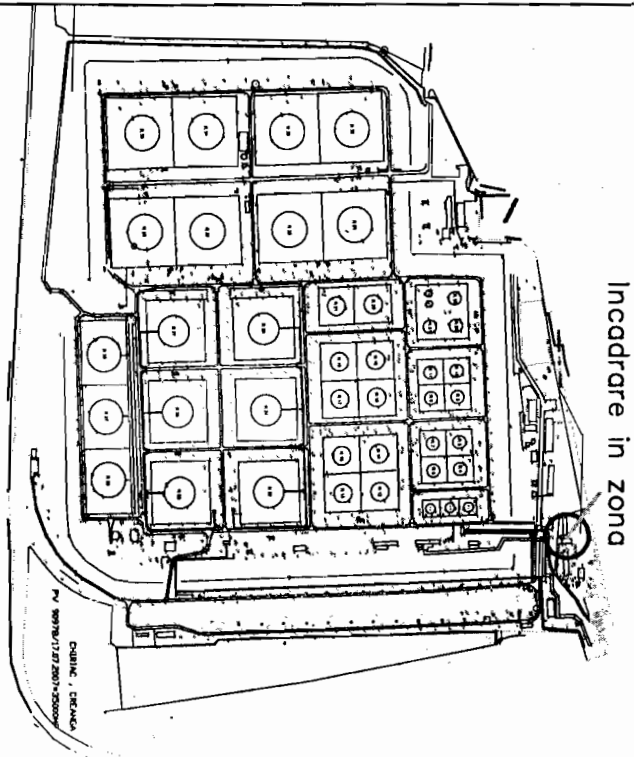

PLAN DE SITUATIE
Scara 1:5000
Zona Oil Terminal SA -Movila Sara
Municipiul Constanta, Judetul Constanta
Suprafata teren din masuratori S=49500mp

PRIMĂRIA MUNICIPIULUI CONSTANTA
SERVICIUL CADASTRU
VIZAT SPRE NESCHIMBARE
Nr. _____
Data 03.04.2012
Semnatura _____

PRIMĂRIA MUNICIPIULUI CONSTANTA
SERVICIUL CADASTRU
VIZAT SPRE NESCHIMBARE
Nr. 6336
Data _____
Semnatura _____