

ROMANIA
JUDETUL CONSTANTA
MUNICIPIUL CONSTANTA
CONSILIUL LOCAL

H O T A R Â R E
privind aprobarea Planului Urbanistic de Detaliu -
Imprejmuire teren str. Ion Ursu nr. 76F, teren in suprafata de 267 mp,
proprietate PITU RODICA și APOSTOL SILVY ZOITA

Consiliul Local al Municipiului Constanța, întrunit în ședința ordinară din data 27.07. 2012.

Luând în dezbateră expunerea de motive a domnului primar Radu Ștefan Mazăre înregistrată sub nr. 82 584/27.06.2012, raportul Comisiei de organizare urbanistică, amenajarea teritoriului, realizarea lucrărilor publice, protecția mediului înconjurător, conservarea monumentelor istorice și de arhitectură nr. 2 și referatul Serviciului Urbanism nr. 68434/25.06.2012;

Având în vedere prevederile Legii nr. 50/1991, republicată, cu toate modificările ulterioare, privind autorizarea executării lucrărilor de construcții și unele măsuri pentru realizarea locuințelor și ale Ordinului nr. 37/N/2000 al MLPAT privind metodologia de elaborare și conținutul cadru al planului urbanistic de detaliu, precum și Legea nr. 350/2001, republicată, privind amenajarea teritoriului și urbanismul

Văzând solicitarea numitelor **PITU RODICA** și **APOSTOL SILVY ZOITA** înregistrată sub nr. 71387/30.05.2012, precum și Avizul de oportunitate nr. 105888/13.08.2010 al Direcției Urbanism;

În temeiul prevederilor art. 36, alin. (2) ,lit "c", alin. (5), lit "c" și art 115, alin (1), lit. " b" din Legea nr. 215/2001 privind administrația publică locală, republicată.

H O T Ă R Ă Ș T E :

Art. 1- Se aprobă Planul Urbanistic de Detaliu - Imprejmuire teren str. Ion Ursu nr. 76F, teren in suprafata de 267 mp, conform documentației anexate care face parte integrantă din prezenta hotărâre.

Terenul, identificat cu nr. cadastral 224554, fiind înscris în Cartea Funciară sub nr. 224554 eliberată de OCPI Constanța, este proprietate PITU RODICA și APOSTOL SILVY ZOITA conform Dispoziției nr. 3460/18.06.2008.


Art. 2 – Compartimentul Comisiilor de Specialitate ale Consiliului Local va comunica prezenta hotărâre Direcției Urbanism, numitelor PITU RODICA și APOSTOL SILVY ZOITA în vederea aducerii la îndeplinire și, spre știință, Instituției Prefectului Județului Constanța.

Prezenta hotărâre a fost adoptată de 25 consilieri din 27 membrii.

PREȘEDINTE ȘEDINȚĂ,
Stroe Felix

CONTRASEMNEAZĂ,
SECRETAR,

CONSTANȚA
NR 228 / 27.07. 2012

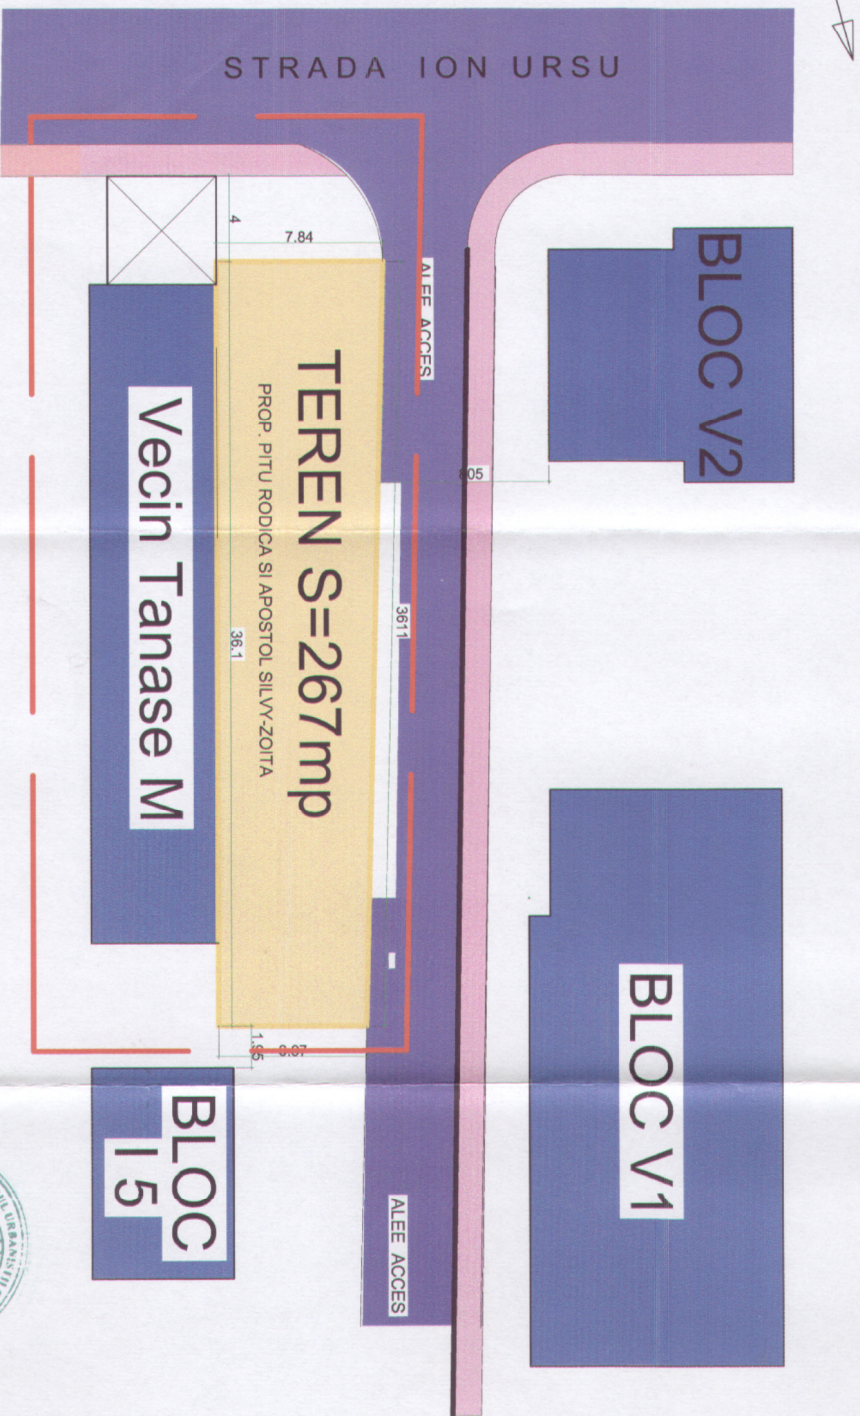

CONSTRUCTII EXISTENTE	SUPR. CONS. EXIST. = 0.00	SUPR. CONS. PROP. = 0.00
TEREN PROPUS A SE IMPREJMUI	SUPR. DESFAS. EXIST. = 0.00	SUPR. DESFAS. PROP. = 0.00
	CUT EXISTENT = 0.00	CUT PROPUS = 0.00
	POT EXISTENT = 0.00	POT PROPUS = 0.00

SUPRAFATA TEREN = 267 MP



PUD

PLAN URBANISTIC DE DETALIU

OBIECTIV: IMPREJMUIRE TEREN
AMPLASAMENT: STR. ION URSU NR. 76F CONSTANTA
BENEFICIAR: PITU RODICA SI APOSTOL SILVIY-ZOITA

P2

REGLEMENTARI

Situatie propusa

- Limita zona studiata
- Limita teren incinta
- Constructii existente
- Circulatie carosabila
- Circulatie pietonala

SC. PRO. ARHIS SYSTEM		Denumirea proiectului: IMPREJMUIRE TEREN		Proiectat: Dan V. DRON	
Indicant	Adm. Dron D.	Scara	Titlu plansek: PUD	Faza	PUD
Desenat	Ing. Topala Lutz	1:200			
Self proiect	Adm. Dron D.	2011			

