



**ROMANIA
JUDETUL CONSTANTA
MUNICIPIUL CONSTANTA
CONSILIUL LOCAL**

HOTĂRÂRE

**privind retragerea dreptului de folosință a S.N.I.F. București sucursala
Constanța asupra terenului în suprafață de 5503 mp situat în municipiul
Constanța str. Vârful cu Dor nr.4**

Consiliul Local al Municipiului Constanța întrunit în ședința ordinară din data
de 17.06.2013;

Având în vedere expunerea de motive a domnului viceprimar Decebal Făgădău înregistrată sub nr. 68275/13.05.2013, raportul Comisiei de specialitate nr.2 de organizare și dezvoltare urbanistică, amenajarea teritoriului, realizarea lucrărilor publice, protecția mediului înconjurător, conservarea monumentelor istorice și de arhitectură, raportul Comisiei de specialitate nr.5 pentru administrație publică, juridică, apărarea ordinii publice, respectarea drepturilor și libertăților cetățeanului, și referatul Direcției Patrimoniu înregistrat sub nr. 68273/13.05.2013 ;

Având în vedere adresa S.C. MULTIMAT COM S.R.L. înregistrată la Primăria municipiului Constanța sub nr.144607/29.11.2012 ;

Ținând cont de Legea nr.440/18.07.2001 privind reorganizarea Regiei Autonome a Îmbunătățirilor Funciare;

Luând în considerare Decizia nr.333/20.09.1973 a fostului Comitet Executiv al Consiliului Popular al Județului Constanța;

În temeiul prevederilor art.36, alin.(2), lit. "c", art.115 alin.(1), lit.,b" din Legea nr. 215/2001 privind administrația publică locală, republicată;

HOTĂRĂȘTE

Art. 1 – Se aprobă retragerea dreptului de folosință a S.N.I.F Constanța asupra terenului în suprafață de 5503 mp ce face parte din domeniul privat al municipiului Constanța, situat în municipiul Constanța str. Vârful cu Dor nr.4, conform planului de situație anexat care face parte integrantă din prezenta hotărâre.

Art. 2 – Compartimentul comisiilor de specialitate ale Consiliului local va comunica prezenta hotărâre S.N.I.F. București sucursala Constanța, S.C. MULTIMAT COM S.R.L., Direcției Patrimoniu, Direcției Financiare și Direcției Servicii Publice în vederea aducerii la îndeplinire și spre știință Instituției Prefectului Județului Constanța.

Prezenta Hotărâre a fost aprobată de 24 consilieri din 27 membri.

PREȘEDINTELE ȘEDINȚEI,
Georgescu Daniel

CONTRASEMNEAZĂ
SECRETAR
MARCELA ENACHE

CONSTANȚA,

NR. 153 / 17.06. 2013

al imobilului situat în Mun. CONSTANTA, Str. VARFUL CU DOR, Nr. 4

Scara 1:500

Numele și adresa proprietarului:

1. Consiliul Local Constanta - pentru teren
2. S.C. „MULTIMAT COM” S.R.L. - B-dul Tomis, nr.74B, bl. S6, ap.2, mun. Constanta

- pentru construcții

Acte de proprietate:


- Factura fiscală nr.05216473 din 23.08.2006 S.C. „Multimatic” S.R.L.
- Factura fiscală nr.01768954 din 27.02.2007 S.C. „Multimatic” S.R.L.
- Factura fiscală nr.01768955 din 27.02.2007 S.C. „Multimatic” S.R.L.

Suprafața din acte:

- S. atelier tamplarie = 280,07 m.p.
- S. hala (magazie) = 288,89 m.p.
- S. magazie = 146,91 m.p.

Suprafața din măsuratori:

- Stere = 5503 m.p. din care:
- Sc1 = 280,07 m.p. (atelier tamplarie)
- Sc2 = 288,89 m.p. (hala - magazie)
- Sc3 = 146,91 m.p. (magazie)

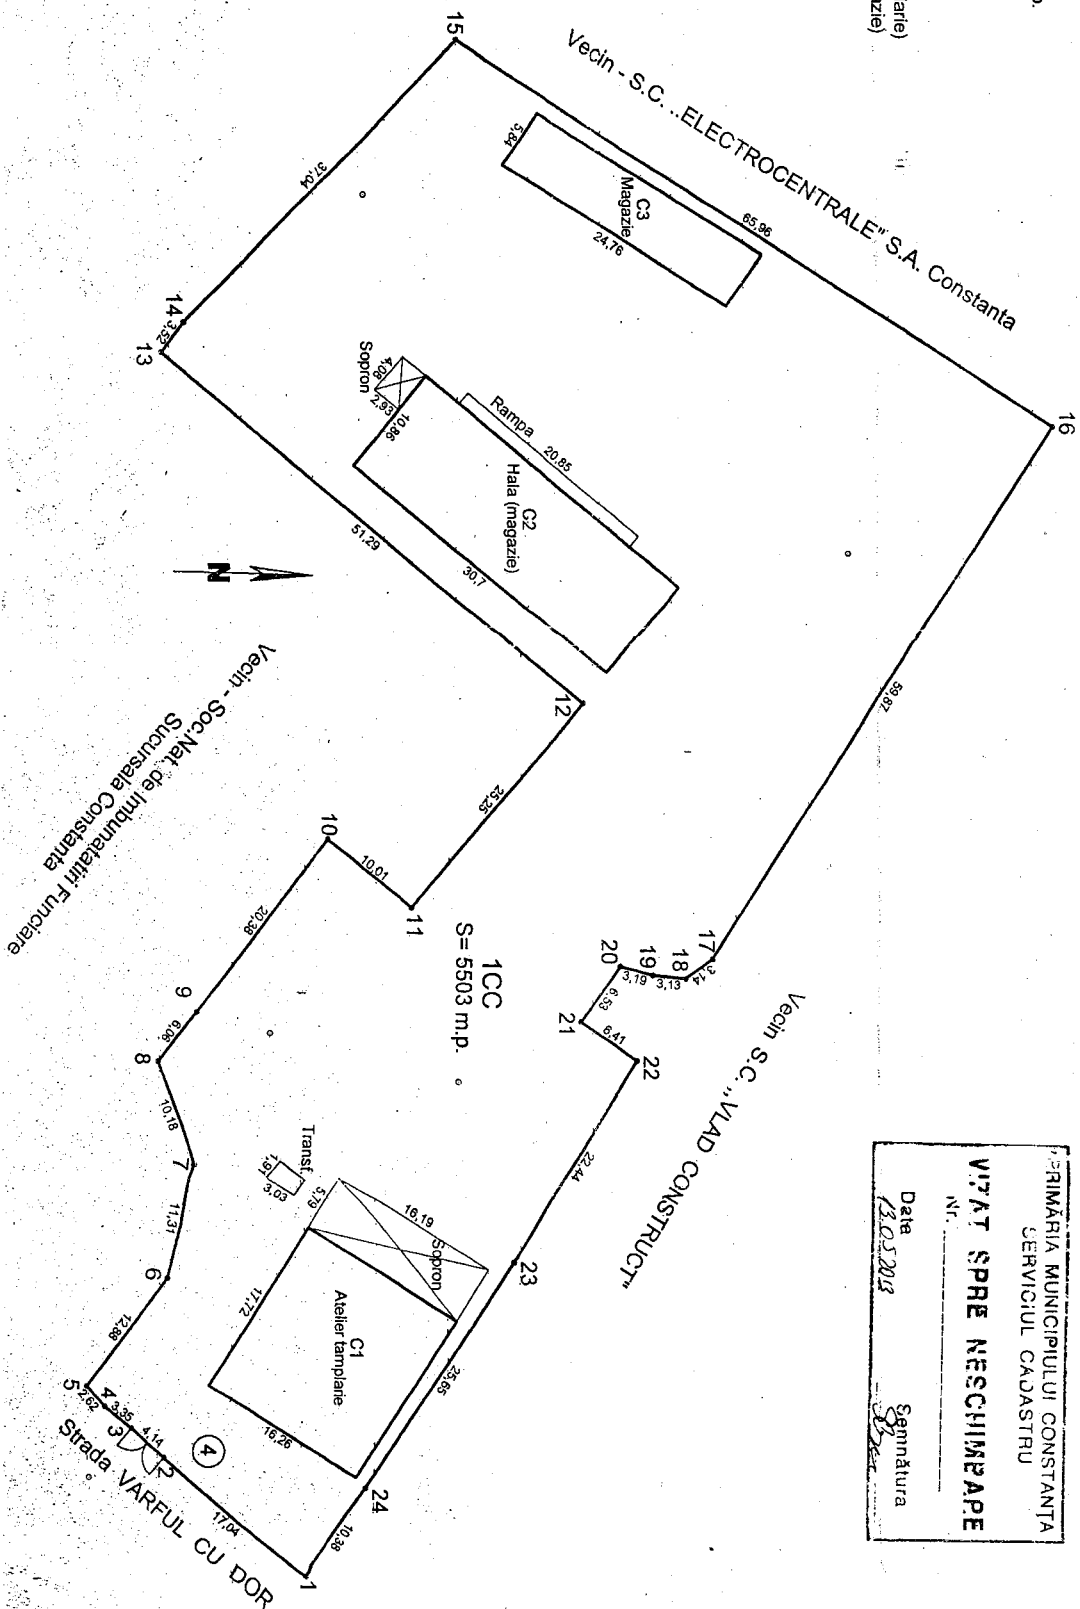

PRIMĂRIA MUNICIPIULUI CONSTANTA	
SERVICIUL CADASTRU	
VIZAT SPRE NESCHIMBARE	
Nr.	
Date	13.03.2008
Semnătura	

