



ROMANIA
JUDETUL CONSTANTA
MUNICIPIUL CONSTANTA
CONSILIUL LOCAL

29

HOTĂRÂRE

privind completarea anexei la H.C.L.M. nr.154/2001 privind transmiterea unor terenuri situate în Stațiunea Mamaia din administrarea municipiului Constanța în administrarea R.A.E.D.P.P. Constanța

Consiliul Local al Municipiului Constanța întrunit în ședința ordinară din data de 31.07. 2013;

Având în vedere expunerea de motive a domnului viceprimar Decebal Făgădău înregistrată sub nr. 97418/23.07.2013, raportul Comisiei de specialitate nr.2 de organizare și dezvoltare urbanistică, amenajarea teritoriului, realizarea lucrărilor publice, protecția mediului înconjurător, conservarea monumentelor istorice și de arhitectură, raportul Comisiei de specialitate nr.5 pentru administrație publică, juridică, apărarea ordinii publice, respectarea drepturilor și libertăților cetățeanului, și referatul Direcției Patrimoniu înregistrat sub nr. 97414/23.07.2013 ;

Având în vedere adresa R.A.E.D.P.P. Constanța înregistrată la Primăria municipiului Constanța sub nr.71748/20.05.2013;

Luând în considerare H.C.L.nr.356/29.06.2009 privind modificarea H.C.L.M.nr.154/2001 privind transmiterea unor terenuri situate în Stațiunea Mamaia din administrarea municipiului Constanța în administrarea R.A.E.D.P.P. Constanța și H.C.L.M. nr.22/2002 pentru îndreptarea erorii materiale din articolul nr.1 al H.C.L.M. nr.154/2001 privind transmiterea unor terenuri situate în Stațiunea Mamaia din administrarea municipiului Constanța în administrarea R.A.E.D.P.P. Constanța;

În temeiul prevederilor art.36, alin.(2), lit. "c", art.123, alin.(1) și art. 115, alin.(1), lit.„b” din Legea nr. 215/2001 privind administrația publică locală, republicată;

HOTĂRĂȘTE

Art. 1 – Se aprobă completarea anexei la H.C.L nr.154/2001 cu terenul în suprafață de 1.163 mp situat în municipiul Constanța Stațiunea Mamaia-Mal Lac Siutghiol-zona Neptun aferent obiectivului R1-20, aparținând domeniului privat al municipiului Constanța, astfel încât suprafața totală va fi de 1.460 mp, conform planului de situație anexat care face parte integrantă din prezenta hotărâre.

Art. 2 – Predarea – primirea terenul în suprafață de 1.163 mp situat în municipiul Constanța Stațiunea Mamaia-Mal Lac Siutghiol-zona Neptun aferent obiectivului R1-20 se va face prin Proces-verbal de punere în posesie încheiat între Serviciul cadastru din cadrul Direcției Patrimoniu și R.A.E.D.P.P. Constanța.

Art. 3 – Celelalte prevederi ale H.C.L. nr.154/2001 cu modificările ulterioare rămân neschimbate.

Art. 4 – Compartimentul comisiilor de Specialitate ale Consiliului Local Constanța va comunica prezenta hotărâre R.A.E.D.P.P. Constanta, Direcției Patrimoniu, Direcției Financiare, Direcției Servicii Publice și SPIT Constanța în vederea aducerii la îndeplinire și spre știință Instituției Prefectului Județului Constanța.

Prezenta Hotărâre a fost aprobată de 23 consilieri din 27 membri.


PREȘEDINTELE ȘEDINȚEI,
Georgescu Daniel
CONSTANȚA,

CONTRASEMNEAZĂ
SECRETAR
MARCELA ENACHE

NR. 201 / 31.07. 2013

PLAN DE SITUATIE
Scara 1:200

Suprafata masurata	Adresa imobilului
1460mp	Mamaia, B-dul Mamaia, Complex Chevalier

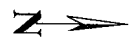

Teren aferent in suprafata totala de 1460mp

Parcela(1)



Nr. Parcela	X [m]	Y [m]	Lungimi latimi D(1+1)
7	308984.515	790029.938	28.678
8	309012.902	790025.860	21.771
9	309009.653	790004.333	1.000
10	309010.642	790004.183	25.518
11	309007.266	789978.876	5.828
12	309001.582	789977.159	8.293
13	308993.333	789977.302	2.733
14	308990.616	789977.985	2.055
15	308988.874	789978.108	4.310
16	308987.014	789978.981	4.117
17	308983.802	789981.855	5.448
18	308980.961	789984.834	22.531
19	308977.298	789988.867	19.183
20	308980.655	790011.147	

S(1)=1460.30mp P=153.282m

Sistem de coordonate Stere 1970

IMBARTIRII
SERVICIUL CADASTRU

DATA 2013
Semnatura

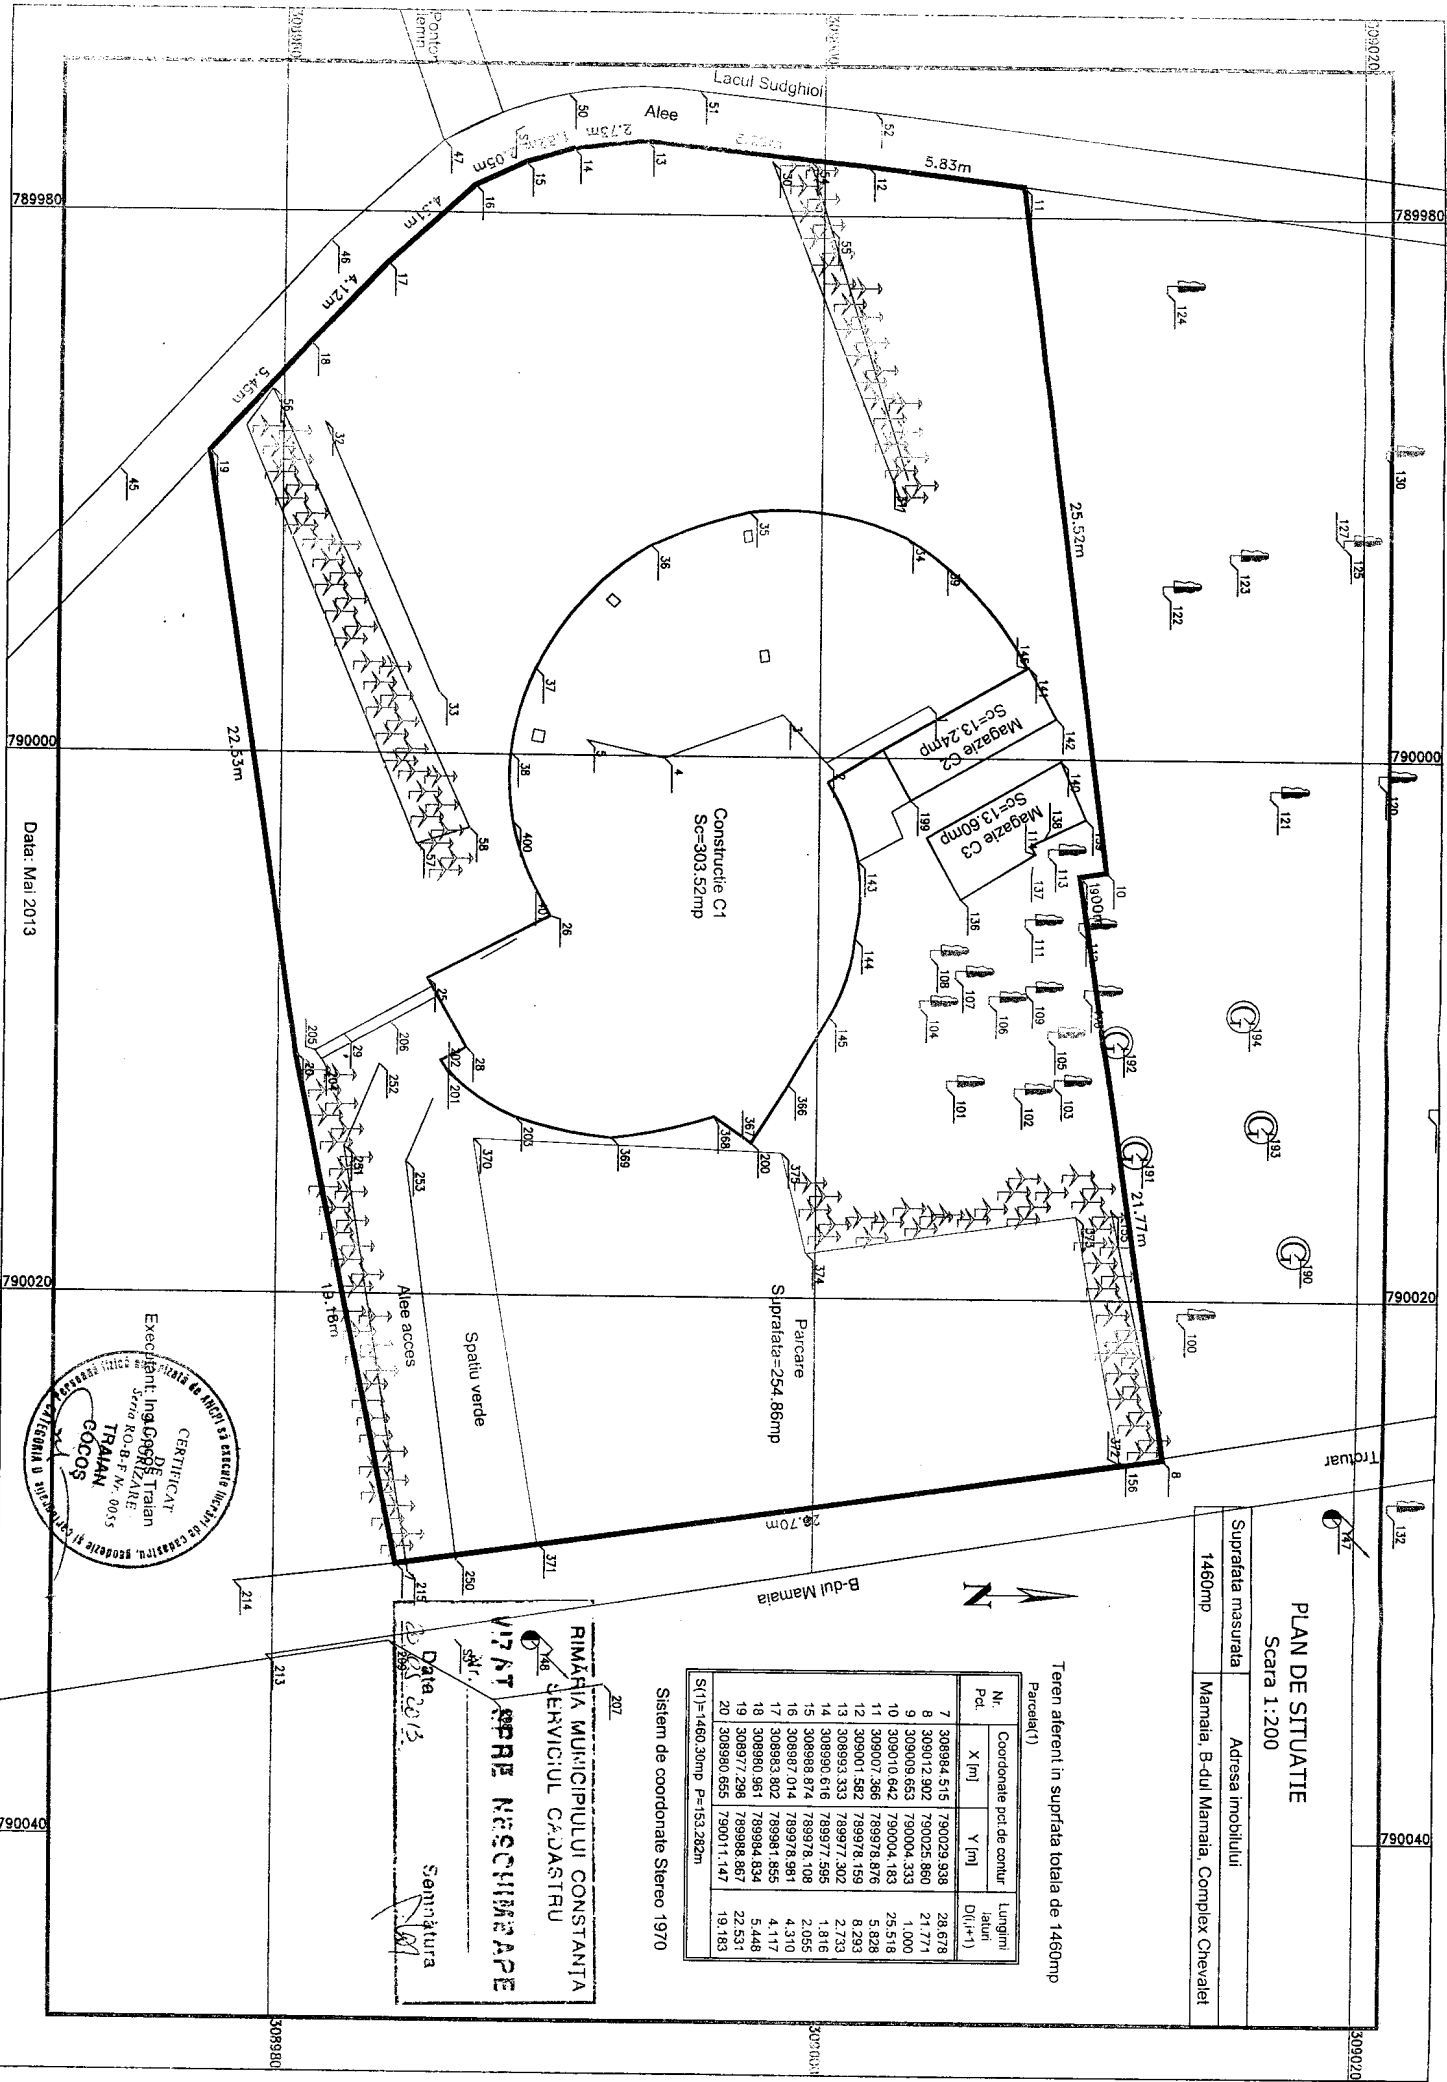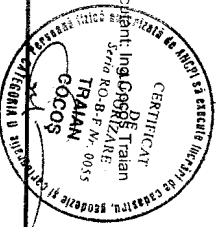

Data: Mai 2013