



ROMANIA
JUDETUL CONSTANTA
MUNICIPIUL CONSTANTA
CONSILIUL LOCAL

HOTĂRÂRE

privind emiterea acordului Consiliului Local al Municipiului Constanța, necesar obținerii Certificatului de Atestare a Dreptului de Proprietate, conform H.G.834/1991, S.C. MAMAIA S.A., pentru terenul aferent activului Tabără Turist, situat în stațiunea Mamaia, în suprafață de 15000 mp

Consiliul Local al Municipiului Constanța, întrunit în ședința ordinară din data de **18.09.** 2013;

Având în vedere expunerea de motive a d-lui primar Radu Ștefan Mazăre nr.118730/16.09.2013, raportul Comisiei nr.1 - de studii, prognoze economico-sociale, buget finanțe și administrarea domeniului public și privat al municipiului Constanța, raportul Comisiei de specialitate nr.2 de organizare și dezvoltare urbanistică, amenajarea teritoriului, realizarea lucrărilor publice, protecția mediului înconjurător, conservarea monumentelor istorice și de arhitectură, raportul Comisiei de specialitate nr.5 pentru administrație publică, juridică, apărarea ordinii publice, respectarea drepturilor și libertăților cetățeanului, precum și raportul Comisiei pentru aplicarea H.G.834/1991 nr.118727/16.09.2013, Sentința Civilă nr.537/CA/11.10.2004, pronunțată de Tribunalul Constanța în dosarul civil nr.571/CA/2003, definitivă și irevocabilă prin Decizia Civilă nr.158/CA/02.06.2005 a Curții de Apel Constanța;

Având în vedere adresa S.C. BALCAN EXPRES S.R.L. înregistrată sub nr.118158/13.09.2013 precum și adresa S.C. MAMAIA S.A. înregistrată sub nr.118673/16.09.2013;

În conformitate cu prevederile H.G.834/1991 privind stabilirea și evaluarea unor terenuri deținute de societățile comerciale cu capital de stat;

În temeiul prevederilor art.36 alin.2, lit."c", art.45 alin 3 și art.115 alin.1, lit "b" din Legea nr.215/2001 privind administrația publică locală, republicată;

HOTĂRĂȘTE

Art.1 - Se aprobă emiterea acordului Consiliului Local al Municipiului Constanța, necesar obținerii Certificatului de Atestare a Dreptului de Proprietate, conform H.G.834/1991, de către **S.C. MAMAIA S.A., pentru terenul aferent activului Tabără Turist, situat în stațiunea Mamaia, în suprafață de 15.000 mp**, conform planurilor de situație anexate, care fac parte integrantă din prezenta hotărâre.

Art.2 - Compartimentul comisiilor de specialitate ale Consiliului Local va comunica prezenta hotărâre Direcției Patrimoniu, Direcției Urbanism, Direcției Financiare, SPIT Constanța, S.C. MAMAIA S.A. și Instituției Prefectului Județului Constanța, spre știință.


Prezenta Hotărâre a fost aprobată de **21** consilieri din 27 membri.

PREȘEDINTELE ȘEDINȚEI,
Rasauteanu Costin Ioan
CONSTANȚA,
NR. 237/18.09.2013

CONTRASEMNEAZĂ SECRETAR,
MARCELA ENACHE

PLAN DE SITUATIE

scara 1:500
Adresa imobilului
Constanta, Mamaia, Zona Tabara Nord

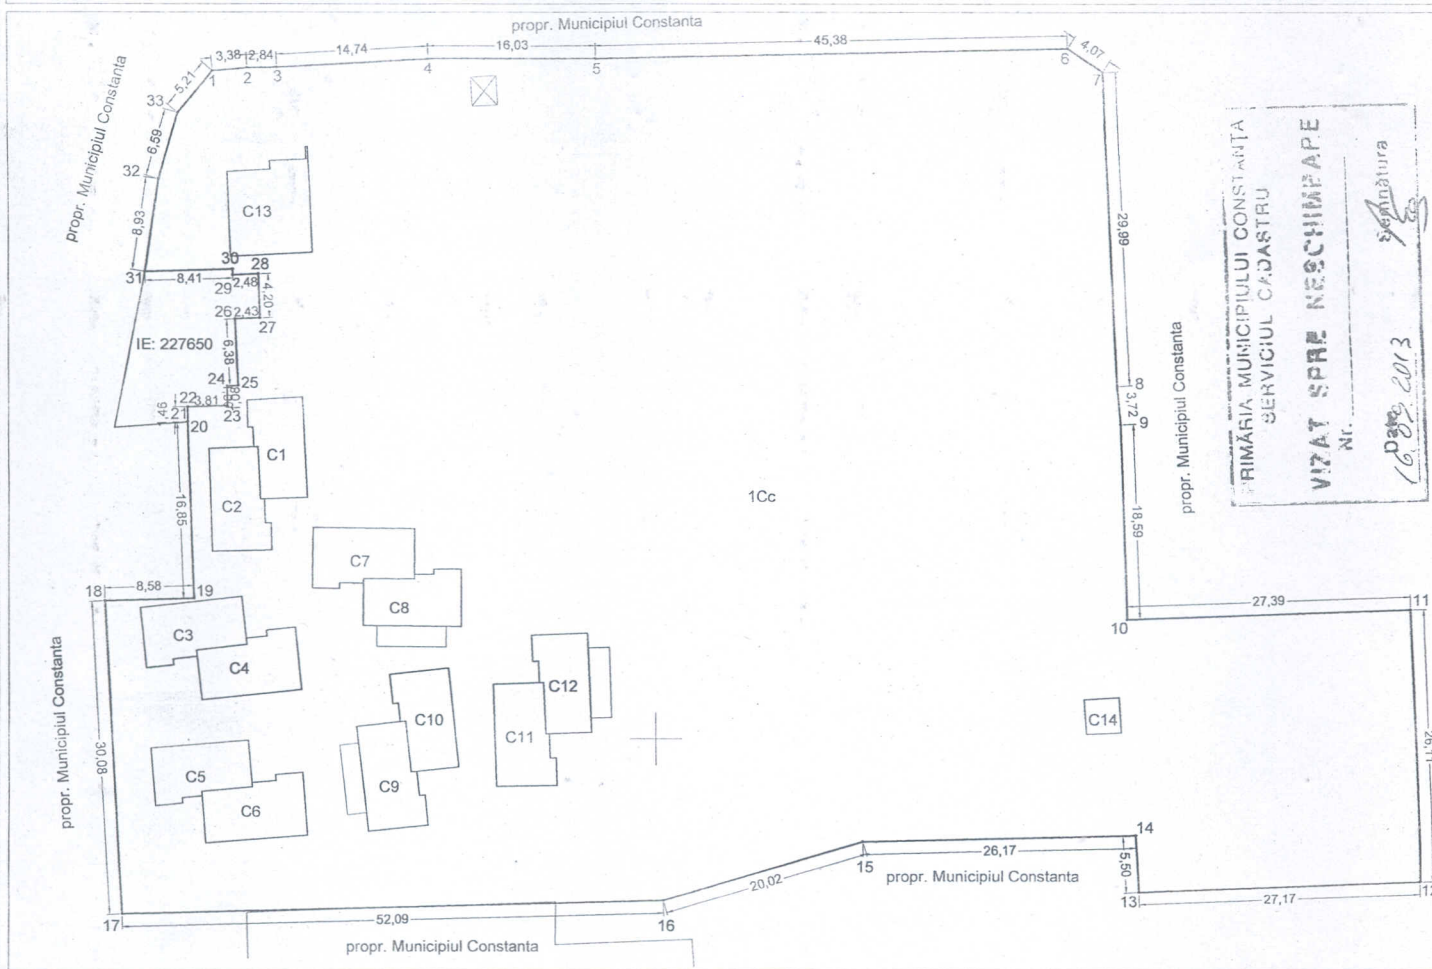


PRIMĂRIA MUNICIPIULUI CONSTANTA
SERVICIUL CADASTRU
VIZAT SPRE NEESCHINEAPE
Nr. 1083/2013
Data 10.08.2013
Semnatura

A. Date referitoare la teren			
Nr. parcela	Categoria de folosinta	Suprafata (mp)	Mentiuni
1	Cc	7946	
Total		7946	

A. Date referitoare la constructii		
Cod constructie	Suprafata construita la sol (mp)	Mentiuni
C1	46	Casuta cazare
C2	51	Casuta cazare
C3	50	Casuta cazare
C4	52	Casuta cazare
C5	46	Casuta cazare
C6	53	Casuta cazare
C7	51	Casuta cazare
C8	46	Casuta cazare
C9	53	Casuta cazare
C10	48	Casuta cazare
C11	51	Casuta cazare
C12	45	Casuta cazare
C13	67	Casuta cazare
C14	11	Casuta cazare
Total	700	

INCADRARE IN ZONA

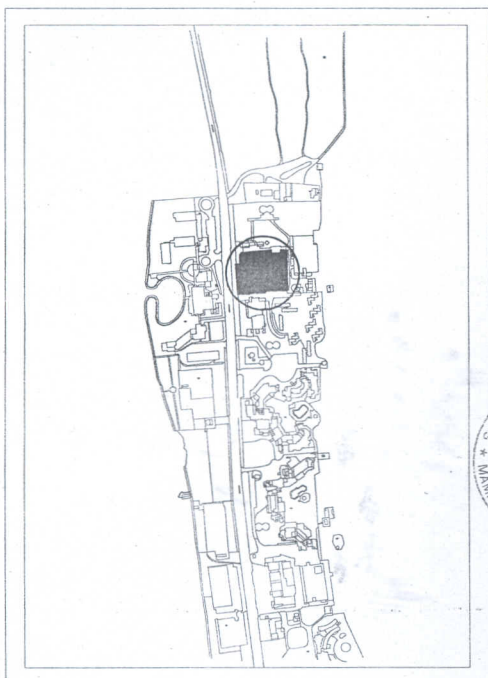

Sistem de coordonate Stereo 1970

Nr. Pct.	Coordonate pct.de contur		Lungimi laturi D(i,i+1)	Nr. Pct.	Coordonate pct.de contur		Lungimi laturi D(i,i+1)
	X [m]	Y [m]			X [m]	Y [m]	
1	313663.88	789007.40	3.38	18	313613.24	788996.87	8.58
2	313664.17	789010.77	2.84	19	313613.48	789005.45	16.85
3	313664.23	789013.61	14.74	20	313630.32	789004.92	1.47
4	313665.02	789028.33	16.03	21	313631.79	789004.89	0.05
5	313665.03	789044.36	45.38	22	313631.78	789004.94	3.81
6	313666.02	789089.73	4.07	23	313631.89	789008.75	1.90
7	313663.75	789093.11	29.99	24	313633.79	789008.71	1.08
8	313633.78	789094.29	3.72	25	313633.84	789009.79	6.38
9	313630.08	789094.63	18.59	26	313640.21	789009.49	2.43
10	313611.50	789095.25	27.39	27	313640.32	789011.92	4.20
11	313612.41	789122.62	26.11	28	313644.52	789011.78	2.48
12	313586.31	789123.44	27.17	29	313644.41	789009.30	0.56
13	313585.32	789096.29	5.50	30	313644.97	789009.27	8.41
14	313590.81	789095.96	26.17	31	313644.75	789000.86	8.93
15	313590.22	789069.80	20.02	32	313653.58	789002.19	6.59
16	313584.48	789050.62	52.09	33	313659.90	789004.04	5.21
17	313583.21	788998.55	30.08				


S(1Cc)=7946 mp



Executant: Sc. Geocad Limits Srl.
Data: Septembrie 2013

PLAN DE SITUATIE

scara 1:500
Adresa imobilului
Constanța, Mamaia, Zona Tabara Nord

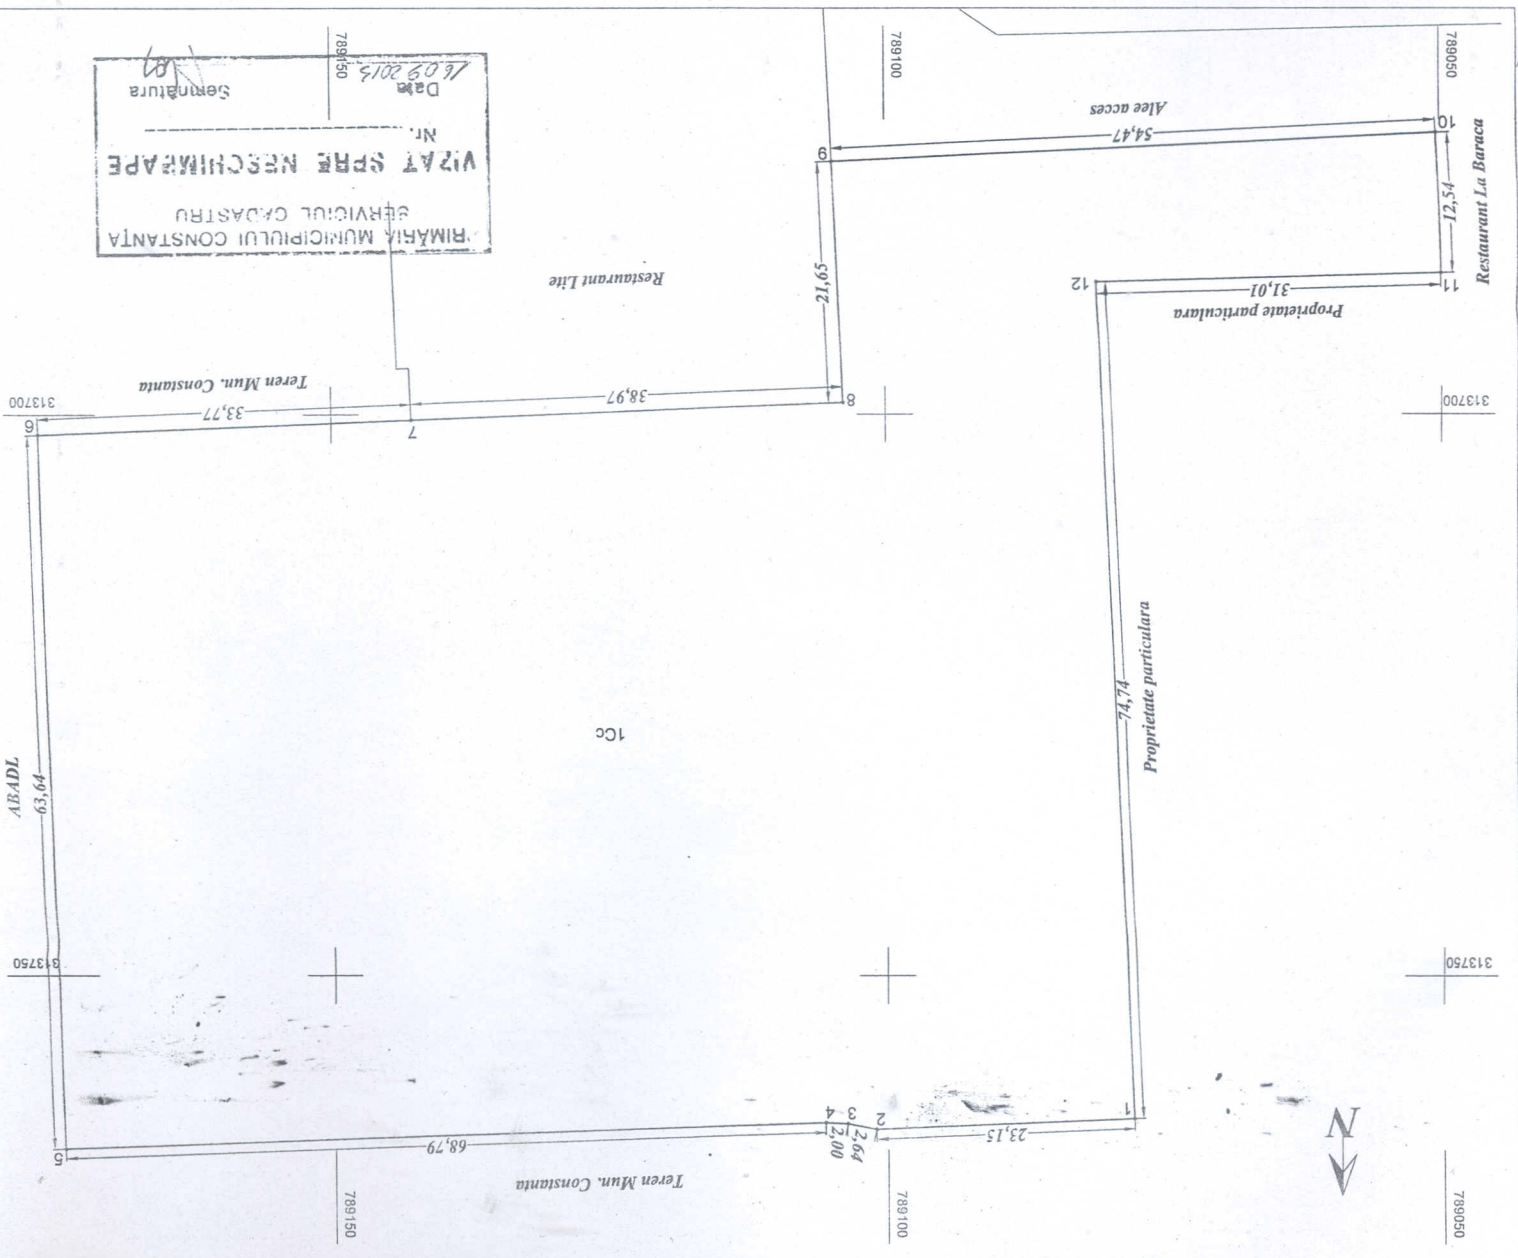

RIMARIU, MUNICIPIULUI CONSTANTA
SERVICIUL CADASTRU
VIZAT SPRE NECHIMARE
Nr. 1609/2013
Data 16.09.2013
Semnatura

A. Date referitoare la teren

Nr. parcela	Categoria de folosinta (mp)	Suprafata	Mentuni
1	Cc	7054	
Total		7054	

Sistem de coordonate Stereo 1970

Pct.	X [m]	Y [m]	Lungimi D(i,i+1)
1	313762.77	789077.91	23.15
2	313763.71	789101.04	2.64
3	313763.20	789103.63	2.00
4	313763.12	789105.63	68.79
5	313765.41	789174.38	63.64
6	313701.80	789176.47	33.77
7	313700.48	789142.73	38.97
8	313698.95	789103.79	21.65
9	313677.32	789104.72	54.47
10	313674.73	789050.31	12.54
11	313687.27	789049.99	31.01
12	313688.09	789080.99	74.74

S(1Cc)=7054 mp

INCADRARE IN ZONA

