



**ROMÂNIA**  
**JUDETUL CONSTANȚA**  
**MUNICIPIUL CONSTANȚA**  
**CONSILIUL LOCAL**

**H O T Ă R Ă R E**  
**privind trecerea unor terenuri din domeniul public în domeniul privat**  
**al municipiului Constanța**

Consiliul local al municipiului Constanța, întrunit în ședința ordinară din data de 23.06.2014.

Luând în dezbatere expunerea de motive a domnului viceprimar Decebal Făgădău, înregistrată sub nr. 85702/18.06.2014, raportul Comisiei de specialitate nr.2 de organizare și dezvoltare urbanistică, amenajarea teritoriului, realizarea lucrărilor publice, protecția mediului înconjurător, conservarea monumentelor istorice și de arhitectură, raportul Comisiei de specialitate nr.5 pentru administrație publică, juridică, apărarea ordinii publice, respectarea drepturilor și libertăților cetățeanului și referatul Direcției patrimoniu nr. 85699/18.06.2014;

Având în vedere adresele Direcției administrarea domeniului public și privat înregistrate sub nr.46138/31.03.2014, nr.58796/22.04.2014 și nr.72351/20.05.2014;

Analizând HG nr. 904 / 2002 privind atestarea domeniului public al municipiului Constanța, HCL nr. 211/2011 privind însușirea și aprobarea inventarului bunurilor care aparțin domeniului public al municipiului Constanța;

Văzând dispozițiile art. 10, alin.(2) din Legea nr. 213 / 1998 privind bunurile proprietate publică precum și art.13.alin(1), art.15 lit.e din Legea nr.50/1991 privind autorizarea executării lucrărilor de construcții .

În temeiul prevederilor art. 36, alin (2), lit „c” si art. 115, alin (1), lit. “b”, din Legea nr. 215 / 2001 a administrației publice locale, republicată.

**H O T Ă R Ă Ș T E:**

**Art. 1** - Se aprobă retragerea din gestiunea delegată a S.C. Confort Urban S.R.L. a suprafețelor de teren menționate în anexele nr.1-18.

**Art. 2** - Se aprobă trecerea din domeniul public în domeniul privat al municipiului Constanța, a unor terenuri situate în municipiul Constanța, conform anexelor nr.1-18 care fac parte integrantă din prezenta hotărâre.

**Art. 3** - Compartimentul comisiilor de specialitate ale Consiliului local va comunica prezenta hotărâre S.C. Confort Urban S.R.L., Direcției patrimoniu, Direcției financiare, Direcției administrarea domeniului public și privat, S.P.I.T. în vederea aducerii la îndeplinire, precum și Instituției prefectului județului Constanța, spre știință.

Prezenta hotărâre a fost aprobată de 25 consilieri din 27 membri.

PREȘEDINTE ȘEDINȚĂ,  
ROȘU VASILE

CONTRASEMNEAZĂ  
SECRETAR,  
MARCELA ENACHE

NR. 134/23.06.2014  
CONSTANTA



**ROMANIA**  
**JUDETUL CONSTANTA**  
**MUNICIPIUL CONSTANTA**  
**CONSILIUL LOCAL**

**ANEXA NR.1 LA H.C.L. NR.** 134/2014

| DENUMIRE IMOBIL                                                                  | SUPRAFATA    | OBSERVATII   |
|----------------------------------------------------------------------------------|--------------|---|
| Teren<br>Bd. Alexandru<br>Lăpușneanu/Bd.Aurel<br>Vlaicu-zona Hotel<br>"Dobrogea" | Steren=18 mp | Legea nr. 213 / 1998<br>H.G. nr.904/2002<br>H.C.L. nr. 211 / 2011, poziția 18<br>Adresă D.A.D.P.P.<br>nr.122408/01.10.2013<br>Certificat de urbanism<br>nr.1700/19.06.2014 |

**PREȘEDINTE ȘEDINȚĂ,**  
**ROȘU VASILE**



**ROMANIA**  
**JUDETUL CONSTANTA**  
**MUNICIPIUL CONSTANTA**  
**CONSILIUL LOCAL**

**ANEXA NR.2 LA H.C.L. NR.** 134/2014

| DENUMIRE IMOBIL                          | SUPRAFATA    | OBSERVATII   |
|------------------------------------------|--------------|---|
| Teren<br>Bd. Tomis colț cu<br>str.Tulcei | Steren=17 mp | Legea nr. 213 / 1998<br>H.C.L. nr. 211 / 2011, poziția 1422<br>Adresă D.A.D.P.P.<br>nr.135497/02.04.2013<br>Certificat de urbanism<br>nr.1693/19.06.2014 |

**PREȘEDINTE ȘEDINȚĂ,**  
**ROȘU VASILE**

## PLAN DE SITUATIE

Scara 1:200


Adresa imobil: Mun.Constanta, Bd.Lapusneanu cu Bd.Aurel Vlaicu, " Hotel Dobrogea",  
Chiosc presa



Bd.Aurel Vlaicu

trotuar

BANCA TRANSILVANIA

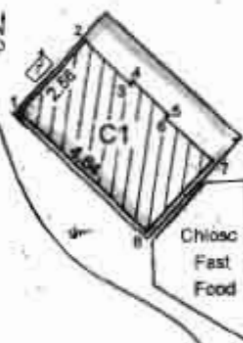Chiosc  
Fast  
Food

trotuar

Bd. Alexandru Lapusneanu

Beneficiar: S.C. CUGET LIBER S.A.

| INVENTAR DE COORDONATE                |            |            |
|---------------------------------------|------------|------------|
| Sistem de proiectie STEREOGRAFIC 1970 |            |            |
| Nr.pct                                | E(m)       | N(m)       |
| 1                                     | 790000.777 | 308279.560 |
| 2                                     | 790002.523 | 308281.425 |
| 3                                     | 790003.742 | 308280.283 |
| 4                                     | 790003.811 | 308280.356 |
| 5                                     | 790004.760 | 308279.488 |
| 6                                     | 790004.691 | 308279.395 |
| 7                                     | 790005.910 | 308278.253 |
| 8                                     | 790004.164 | 308276.388 |
| Suprafata constructie C1: S = 12 mp   |            |            |
| Propunere amplasare chiosc presa.     |            |            |

Suprafata amplasament propus: S = 18 mp.

Suprafata chiosc propus: S = 12 mp

Data: Octombrie 2013

Intocmit de: BACIU ELENA



IMĂRIA MUNICIPIULUI CONSTANȚA  
SERVICIUL CADASTRU

VIZAT SPRE NESCHIMBARE

Nr. 122408

Data

06.11.2013

Semnatura

## PLAN DE SITUATIE

Scara 1:200

Adresa imobil: Mun.Constanta, Str.Tulcei cu Bd.Tomis, "Tomis IV", Chiosc presa

MUNICIPIUL CONSTANTA  
SERVICIUL CADASTRU

VIZAT SPECIE NESCUMPARARE

Nr. 138497


Data 31.05.2014

Semnatura

N

Bulevardul Tomis

Bloc 3B

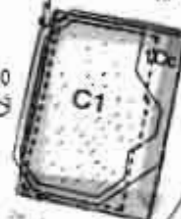

Str. Tulcei

Beneficiar: S.C. CUGET LIBER S.A.

Suprafata amplasament: S = 17 mp

Suprafata chiosc metalic C1: S = 12 mp

Suprafata teren concesionata: S = 10 mp

— Suprafata amplasament propus: S = 17 mp

..... Suprafata chiosc propus: S = 12 mp





ROMANIA  
JUDETUL CONSTANTA  
MUNICIPIUL CONSTANTA  
CONSILIUL LOCAL

**ANEXA NR.3 LA H.C.L. NR. 134/2014**

| DENUMIRE IMOBIL                                 | SUPRAFATA    | OBSERVATII   |
|-------------------------------------------------|--------------|---|
| Teren<br>Str. Răscoala din<br>1907-piața Unirii | Steren=13 mp | Legea nr. 213 / 1998<br>H.C.L. nr. 211 / 2011, poziția 27<br>Adresă D.A.D.P.P.<br>nr.135497/02.04.2013<br>Certificat de urbanism<br>nr.1697/19.06.2014 |

**PREȘEDINTE ȘEDINȚĂ,**  
ROȘU VASILE



ROMANIA  
JUDETUL CONSTANTA  
MUNICIPIUL CONSTANTA  
CONSILIUL LOCAL


**ANEXA NR.4 LA H.C.L. NR. 134/2014**

| DENUMIRE IMOBIL                                                | SUPRAFATA    | OBSERVATII   |
|----------------------------------------------------------------|--------------|---|
| Teren<br>Str. Traian colț cu<br>str. Marinarilor<br>"Poarta 2" | Steren=11 mp | Legea nr. 213 / 1998<br>H.C.L. nr. 211 / 2011, ampriza str.<br>Termene Romane poziția 344, colț<br>cu str.Traian, poz.370<br>Adresă D.A.D.P.P.<br>nr.135497/02.04.2013<br>Certificat de urbanism<br>nr.1701/19.06.2014 |

**PREȘEDINTE ȘEDINȚĂ,**  
ROȘU VASILE

Scara 1:200

Adresa imobil: Mun.Constanta,Str. Rascoala din 1907, " Piata Unirii", Chiosc presa

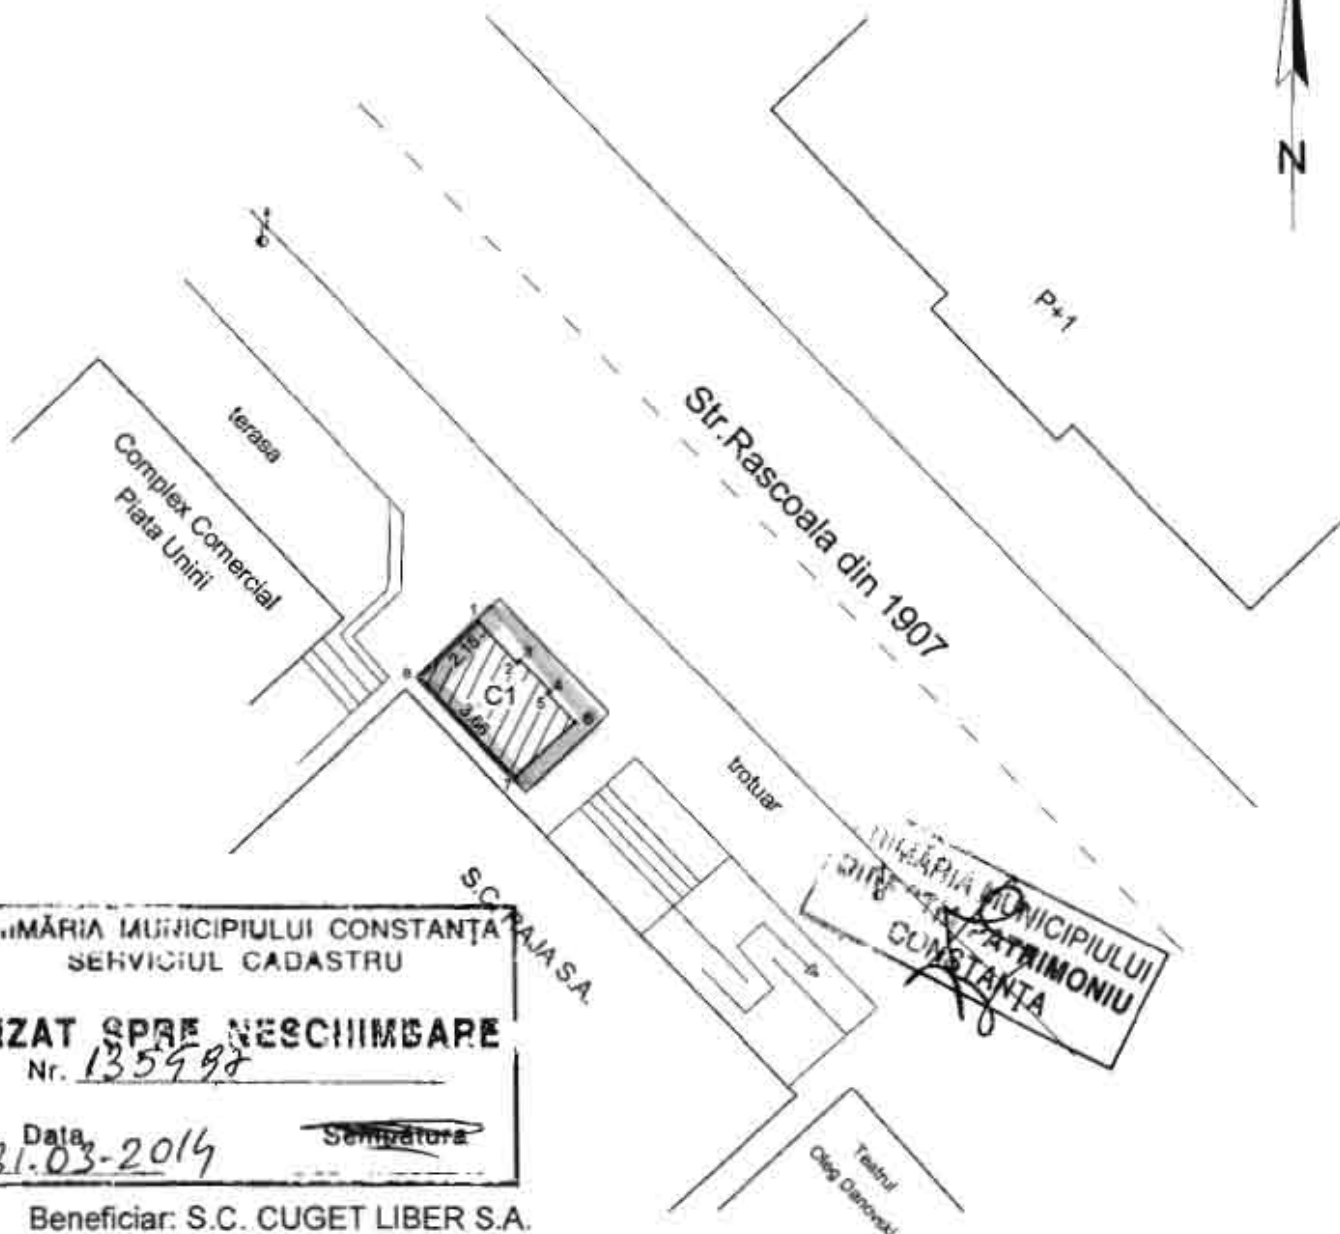

MĂRIA MUNICIPIULUI CONSTANȚA  
SERVICIUL CADASTRU

VIZAT SPRE NESCHIMBARE

Nr. 135998

Data

31.03.2014

Semnatura

Beneficiar: S.C. CUGET LIBER S.A.

INVENTAR DE COORDONATE

Sistem de proiectie STEREOGRAFIC 1970

|   |            |            |
|---|------------|------------|
| 1 | 791978.302 | 304226.319 |
| 2 | 791979.328 | 304225.238 |
| 3 | 791979.400 | 304225.307 |
| 4 | 791980.192 | 304224.473 |
| 5 | 791980.119 | 304224.404 |
| 6 | 791980.821 | 304223.664 |
| 7 | 791979.262 | 304222.184 |
| 8 | 791976.742 | 304224.839 |

Suprafata constructie C1: S = 8 mp  
Propunere amplasare chiosc presa.

Data: Octombrie 2013  
Intocmit de BACIU ELENA




Suprafata amplasament propus: S = 13 mp  
Suprafata chiosc propus: S = 8 mp

# PLAN DE SITUATIE

Scara 1:200

ANEXA LA HCL NR.134/2014

Adresa imobil: Mun.Constanta,Str.Traian cu Str.Marinarilor" Poarta 2",, Chiosc presa

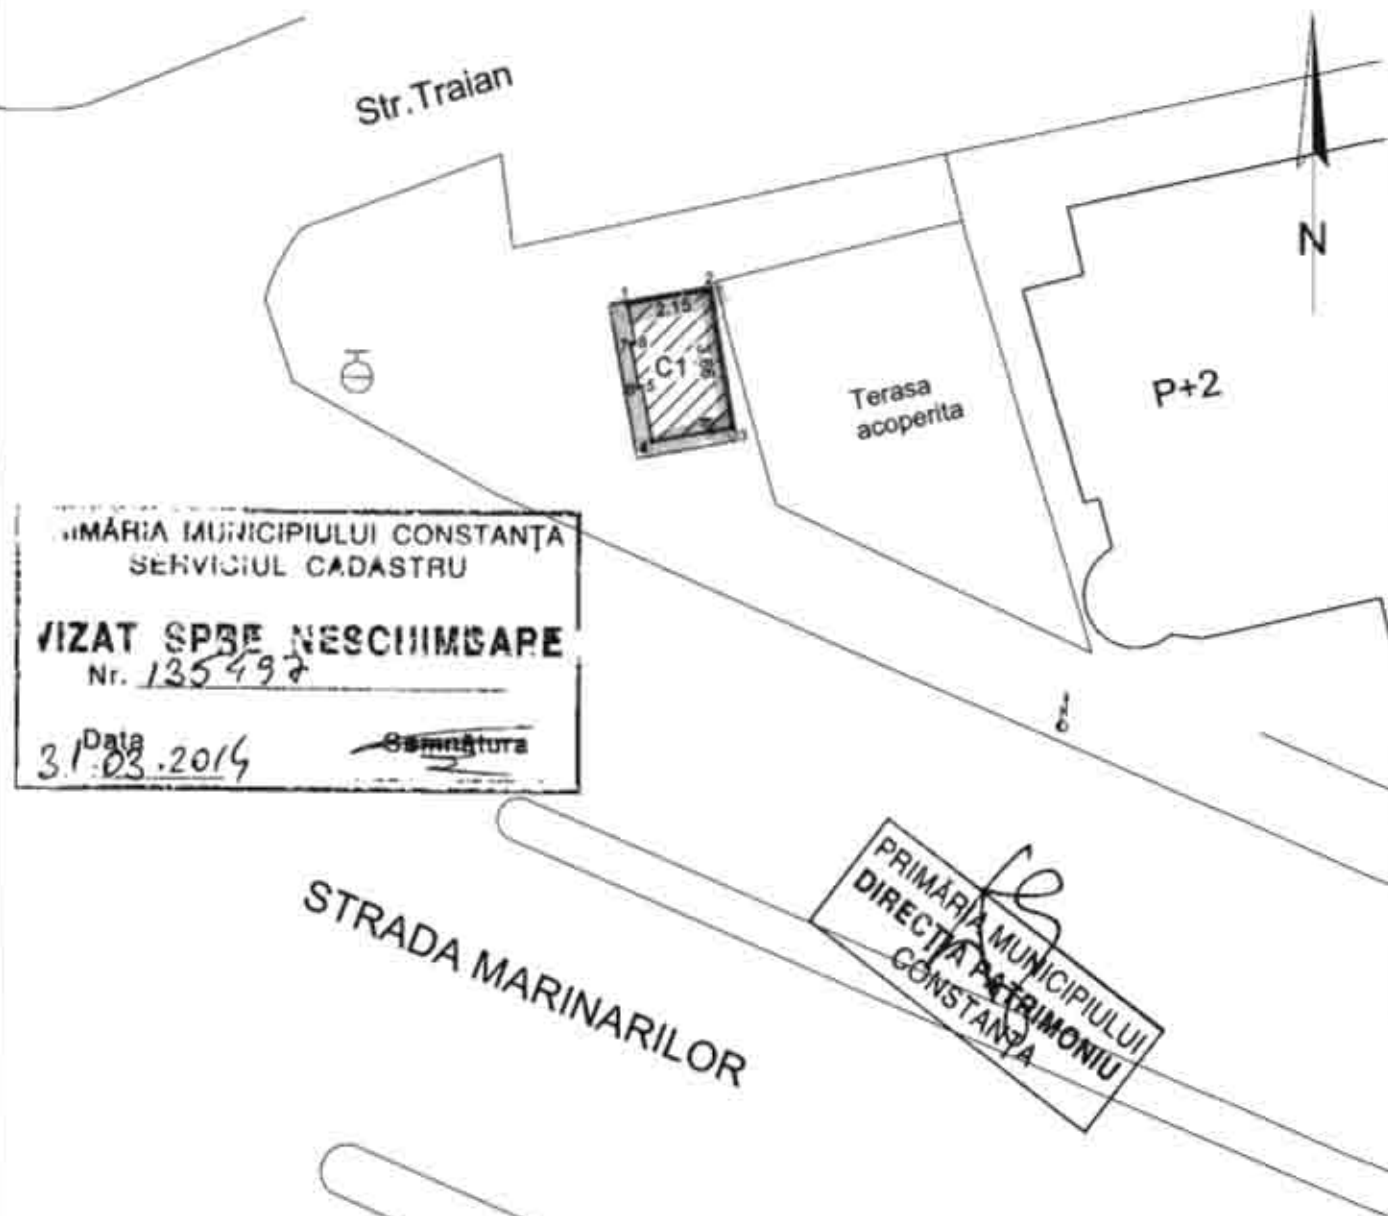

Beneficiar: S.C. CUGET LIBER S.A.

| INVENTAR DE COORDONATE                |            |            |
|---------------------------------------|------------|------------|
| Sistem de proiectie STEREOGRAFIC 1970 |            |            |
| 1                                     | 792123.823 | 303888.253 |
| 2                                     | 792125.940 | 303888.628 |
| 3                                     | 792126.579 | 303885.025 |
| 4                                     | 792124.642 | 303884.649 |
| 5                                     | 792124.202 | 303886.116 |
| 6                                     | 792124.103 | 303886.099 |
| 7                                     | 792123.902 | 303887.231 |
| 8                                     | 792124.001 | 303887.248 |
| Suprafata constructie C1: S = 8 mp    |            |            |
| Propunere amplasare chiosc presa.     |            |            |

Suprafata amplasament propus: S = 11 mp

Suprafata chiosc propus: S = 8 mp





ROMANIA  
JUDETUL CONSTANTA  
MUNICIPIUL CONSTANTA  
CONSILIUL LOCAL

**ANEXA NR.5 LA H.C.L. NR. 134/2014**

| DENUMIRE IMOBIL                                                                    | SUPRAFATA    | OBSERVATII   |
|------------------------------------------------------------------------------------|--------------|---|
| Teren<br>Bd. Tomis colț cu<br>str.Ștefan cel Mare-<br>zona Parc Teatru<br>Dramatic | Steren=10 mp | Legea nr. 213 / 1998<br>H.C.L. nr. 211 / 2011, poziția 1324<br>Adresă D.A.D.P.P.<br>nr.21206/24.02.2014<br>Certificat de urbanism<br>nr.1694/19.06.2014 |

**PREȘEDINTE ȘEDINȚĂ,**  
ROȘU VASILE



ROMANIA  
JUDETUL CONSTANTA  
MUNICIPIUL CONSTANTA  
CONSILIUL LOCAL

**ANEXA NR.6 LA H.C.L. NR. 134/2014**


| DENUMIRE IMOBIL                              | SUPRAFATA    | OBSERVATII   |
|----------------------------------------------|--------------|---|
| Teren<br>Bd. Ferdinand cu<br>str.Atelierelor | Steren=11 mp | Legea nr. 213 / 1998<br>H.C.L. nr. 211 / 2011, poziția 42<br>Adresă D.A.D.P.P.<br>nr.21206/24.02.2014<br>Certificat de urbanism<br>nr.1692/19.06.2014 |

**PREȘEDINTE ȘEDINȚĂ,**  
ROȘU VASILE

## PLAN DE SITUATIE

Scara 1:200

Adresa imobil: Mun.Constanta, Str.Stefan cel Mare cu Bd.Tomis,"Polar", Chiosc presa

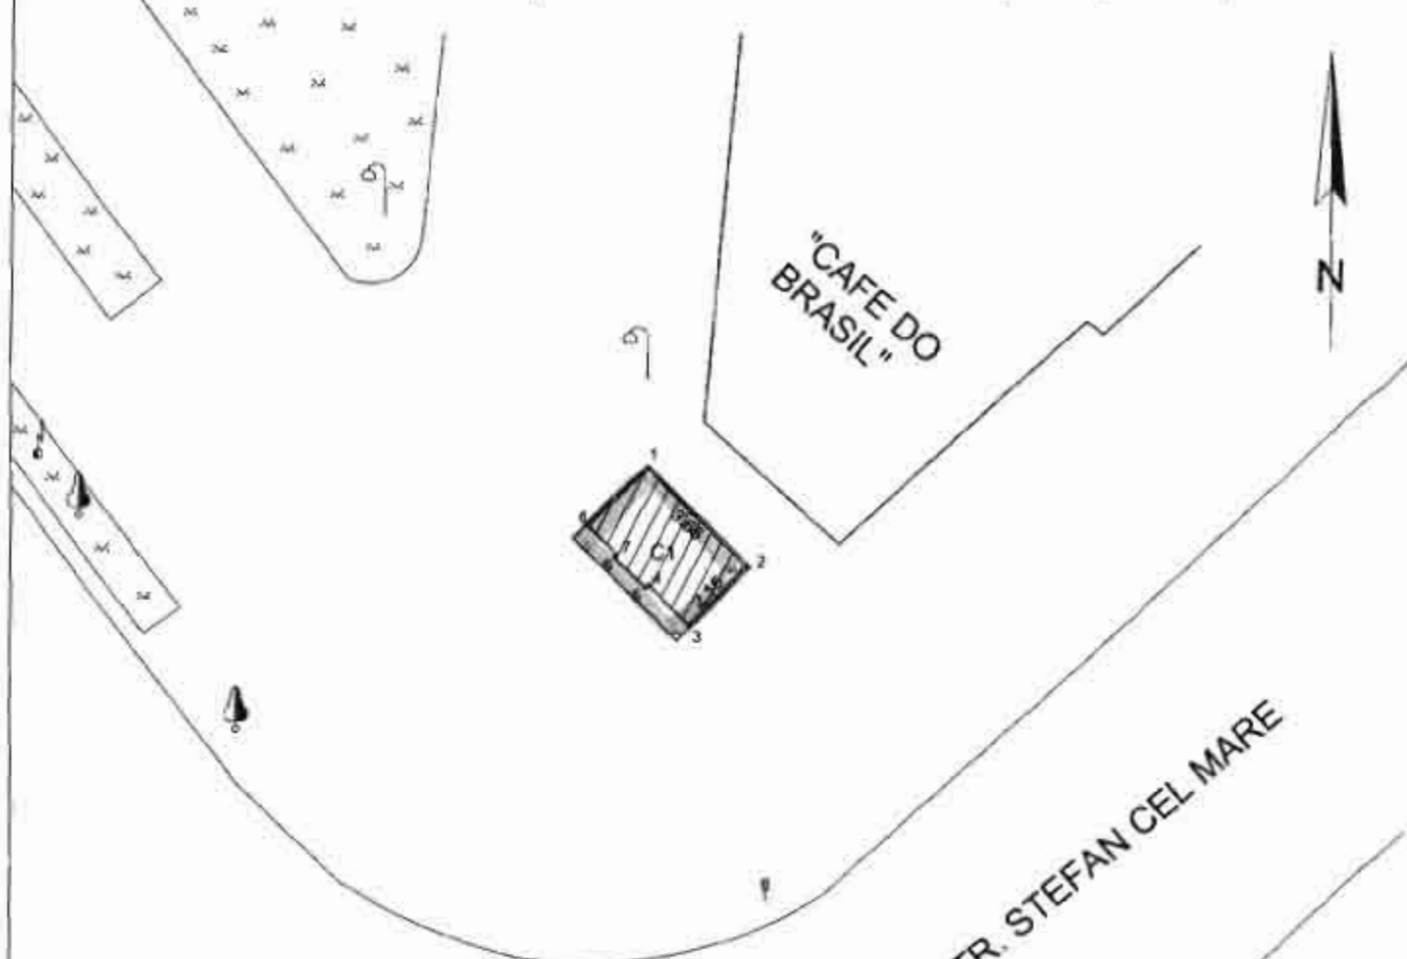

Beneficiar: S.C. CUGET LIBER S.A.

| INVENTAR DE COORDONATE                |            |            |
|---------------------------------------|------------|------------|
| Sistem de proiectie STEREOGRAFIC 1970 |            |            |
| Nr.pct                                | E(m)       | N(m)       |
| 1                                     | 791960.376 | 304417.651 |
| 2                                     | 791962.969 | 304415.068 |
| 3                                     | 791961.452 | 304413.545 |
| 4                                     | 791960.396 | 304414.597 |
| 5                                     | 791960.326 | 304414.526 |
| 6                                     | 791959.511 | 304415.337 |
| 7                                     | 791959.581 | 301415.408 |
| 8                                     | 791958.859 | 304415.128 |

Suprafata constructie C1: S = 8 mp  
Propunere amplasare chiosc presa.

Suprafata amplasament propus: S = 10 mp

Suprafata chiosc propus: S = 8 mp

PRIMĂRIA MUNICIPIULUI CONSTANȚA  
SERVICIUL CADASTRU

VIZAT SPRE NESCHIMBARE

Nr. 21206

Data

19.03.2014

Semnatura

STR. STEFAN CEL MARE

BLOC TOMIS 98




BULEVARDUL TOMIS

## PLAN DE SITUATIE

Scara 1:200

Adresa imobil: Mun.Constanta, Bd.Ferdinand cu Str.Atelierelor, Chiosc presa

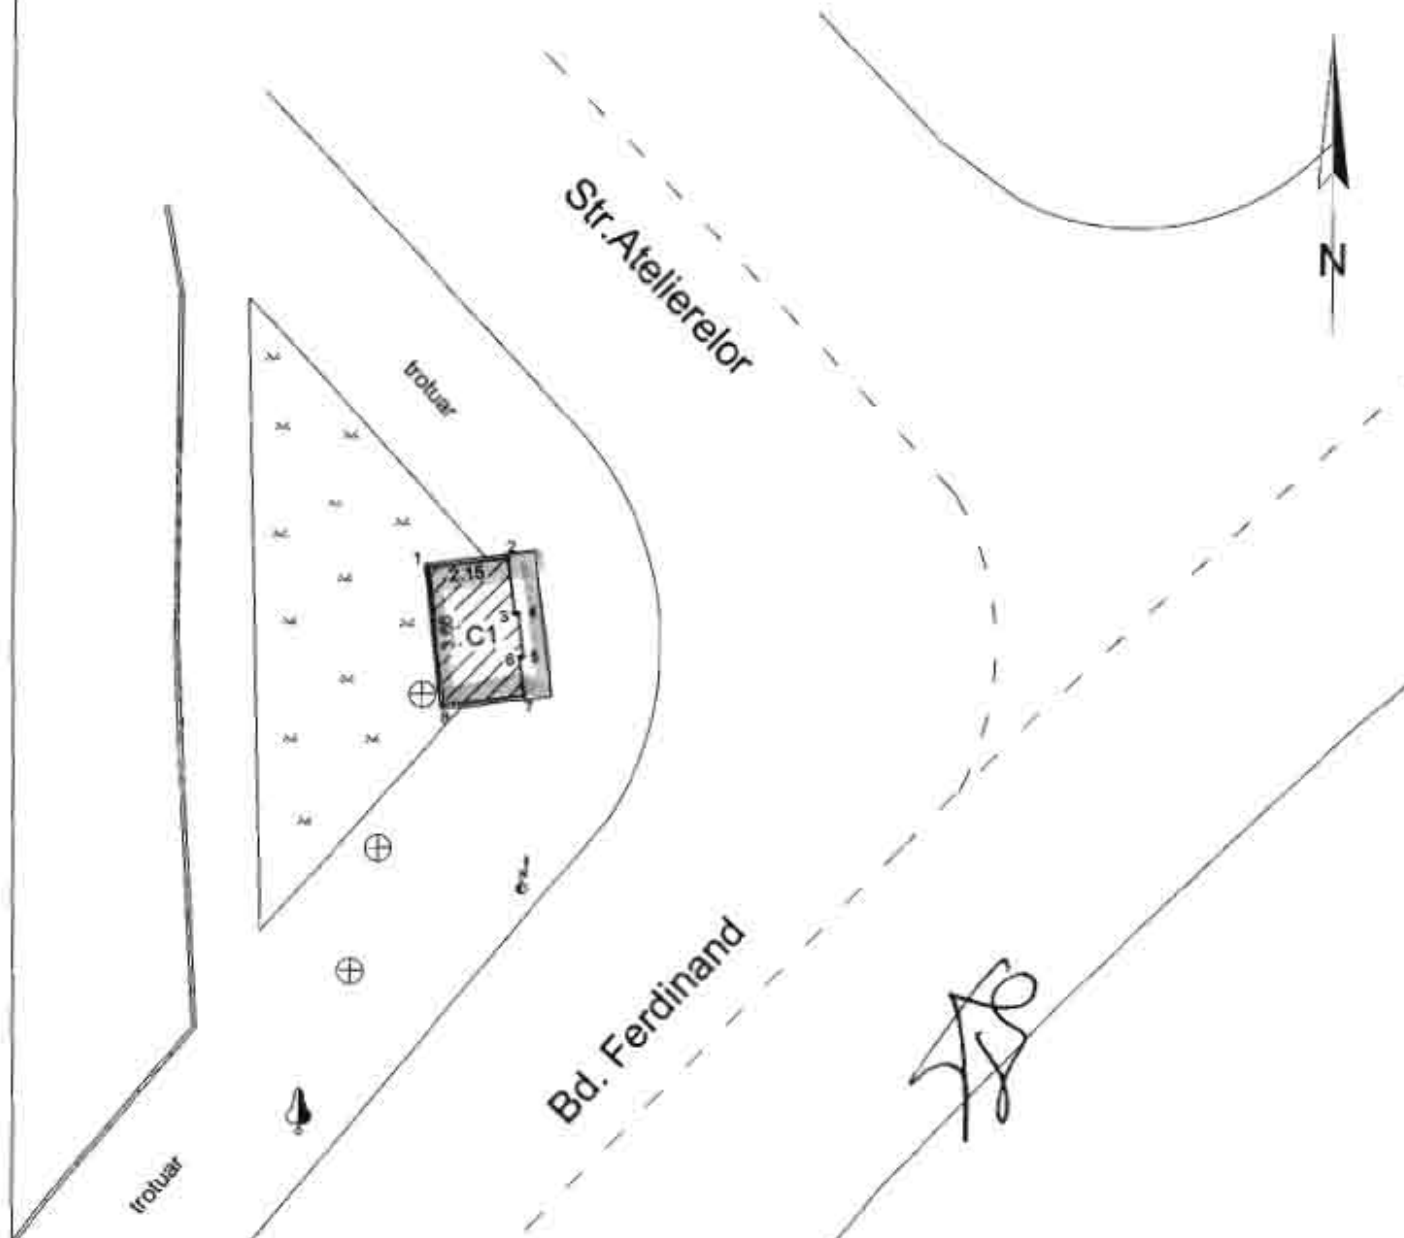

Municipiul CONSTANTA  
SERVICIUL CADASTRU

VIZAT SPRE Neschimbare  
Nr. 21206

Data 19.02.2014

Semnatura

Data: Octombrie 2013  
Intocmiting: EACIU ELENA



Beneficiar: S.C. CUGET LIBER S.A.

| INVENTAR DE COORDONATE                |            |            |
|---------------------------------------|------------|------------|
| Sistem de proiectie STEREOGRAFIC 1970 |            |            |
| Nr.pct                                | E(m)       | N(m)       |
| 1                                     | 791325.841 | 303681.222 |
| 2                                     | 791327.977 | 303681.470 |
| 3                                     | 791328.148 | 303679.990 |
| 4                                     | 791328.248 | 303680.002 |
| 5                                     | 791328.380 | 303678.859 |
| 6                                     | 791328.281 | 303678.848 |
| 7                                     | 791328.399 | 303677.835 |
| 8                                     | 791326.263 | 303677.587 |
| Suprafata constructie C1: S = 8 mp    |            |            |
| Propunere amplasare chiosc presa.     |            |            |

Suprafata amplasament propus: S = 11 mp  
Suprafata chiosc propus: S = 8 mp



ROMANIA  
JUDETUL CONSTANTA  
MUNICIPIUL CONSTANTA  
CONSILIUL LOCAL

ANEXA NR.7 LA H.C.L. NR. 134/2014

| DENUMIRE IMOBIL                            | SUPRAFATA    | OBSERVATII   |
|--------------------------------------------|--------------|---|
| Teren<br>Șos. Mangaliei nr.2-<br>zona Gară | Steren=16 mp | Legea nr. 213 / 1998<br>H.C.L. nr. 211 / 2011, poziția 1335<br>Adresă D.A.D.P.P.<br>nr.21206/24.02.2014<br>Certificat de urbanism<br>nr.1703/19.06.2014 |

PREȘEDINTE ȘEDINȚĂ,  
ROȘU VASILE



ROMANIA  
JUDETUL CONSTANTA  
MUNICIPIUL CONSTANTA  
CONSILIUL LOCAL

ANEXA NR.8 LA H.C.L. NR. 134/2014

| DENUMIRE IMOBIL                                          | SUPRAFATA    | OBSERVATII   |
|----------------------------------------------------------|--------------|---|
| Teren<br>Bd. I.C.Brătianu colț cu<br>Bd.1 Decembrie 1918 | Steren=16 mp | Legea nr. 213 / 1998<br>H.C.L. nr. 211 / 2011, poziția 3<br>Adresă D.A.D.P.P. nr.15668/2013<br>Certificat de urbanism<br>nr.1689/19.06.2014 |

PREȘEDINTE ȘEDINȚĂ,  
ROȘU VASILE

## PLAN DE SITUATIE

Scara 1:200

Adresa imobil: Mun. Constanta, Sos. Mangaliei nr.2, Zona Gara, Chiosc presa



PRIMĂRIA MUNICIPIULUI CONSTANȚA  
SERVICIUL CADASTRU

VIZAT SPRE NEȘCHIMARE

Nr. 21206 / 19.03.2014

Data 19.03.2014

Semnătura *SB*

PRIMĂRIA MUNICIPIULUI  
DIRECȚIA PATRIMONIU  
CONSTANȚA

Beneficiar: S.C. CUGET LIBER S.A.

Suprafata amplasament: S = 9 mp

Suprafata chiosc metalic C1: S = 5 mp

Suprafata teren concesionata: S = 5 mp

— Suprafata amplasament propus: S = 16 mp


..... Suprafata chiosc propus: S = 12 mp



## PLAN DE SITUATIE

Scara 1:200

Adresa imobil: Mun.Constanta, Bd. 1 Decembrie 1918 nr.6, Chiosc presa

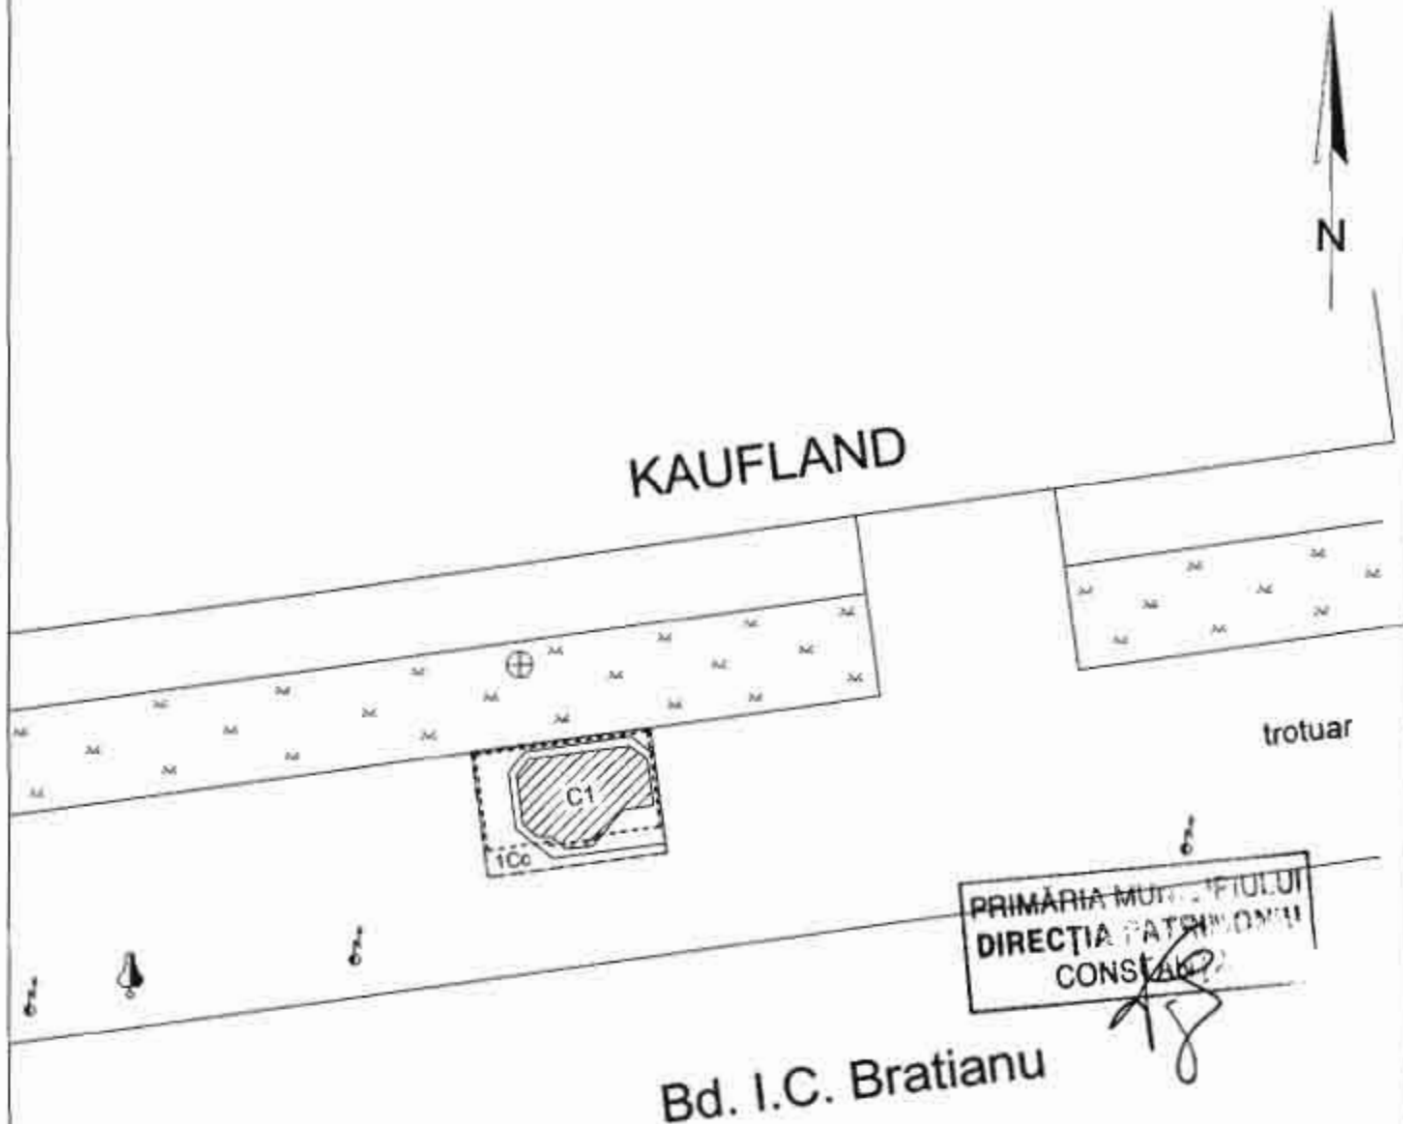

PRIMĂRIA MUNICIPIULUI  
DIRECȚIA PATRIMONIULUI  
CONSTANȚA

Bd. I.C. Bratianu

Beneficiar: S.C. CUGET LIBER S.A.

Suprafata amplasament: S = 11 mp

Suprafata chiosc metalic C1: S = 7 mp

Suprafata teren concesionata: S = 5 mp

——— Suprafata amplasament propus: S = 16 mp

..... Suprafata chiosc propus: S = 12 mp

PRIMĂRIA MUNICIPIULUI CONSTANȚA  
SERVICIUL CADASTRU

VIZAT ȘI PE NESCUMȘAPE

Nr. 15668

Data 19.03.2014 Semnătura

Data: Iunie 2013

Inscrisiune: BACULELENA





**ROMANIA  
JUDETUL CONSTANTA  
MUNICIPIUL CONSTANTA  
CONSILIUL LOCAL**

**ANEXA NR.9 LA H.C.L. NR.** 134/2014

| DENUMIRE IMOBIL                      | SUPRAFATA    | OBSERVATII   |
|--------------------------------------|--------------|---|
| Teren<br>Bd.1 Decembrie 1918<br>nr.6 | Steren=17 mp | Legea nr. 213 / 1998<br>H.C.L. nr. 211 / 2011, pagina 114<br>Adresă D.A.D.P.P. nr. 15668/2013<br>Certificat de urbanism<br>nr.1705/19.06.2014 |

**PREȘEDINTE ȘEDINȚĂ,  
ROȘU VASILE**



**ROMANIA  
JUDETUL CONSTANTA  
MUNICIPIUL CONSTANTA  
CONSILIUL LOCAL**

**ANEXA NR.10 LA H.C.L. NR.** 134/2014

| DENUMIRE IMOBIL                         | SUPRAFATA    | OBSERVATII   |
|-----------------------------------------|--------------|---|
| Teren<br>Bd.Tomis colț cu<br>str.Soveja | Steren=16 mp | Legea nr. 213 / 1998<br>H.C.L. nr. 211 / 2011, poziția 1387<br>Adresă D.A.D.P.P. nr. 14704/2014<br>Certificat de urbanism<br>nr.1698/19.06.2014 |


**PREȘEDINTE ȘEDINȚĂ,  
ROȘU VASILE**

# PLAN DE SITUATIE

ANEXA LA HCL NR.134/2014

Scara 1:200

Adresa imobil: Bd. 1 Decembrie 1918 nr.6, Chiosc presa

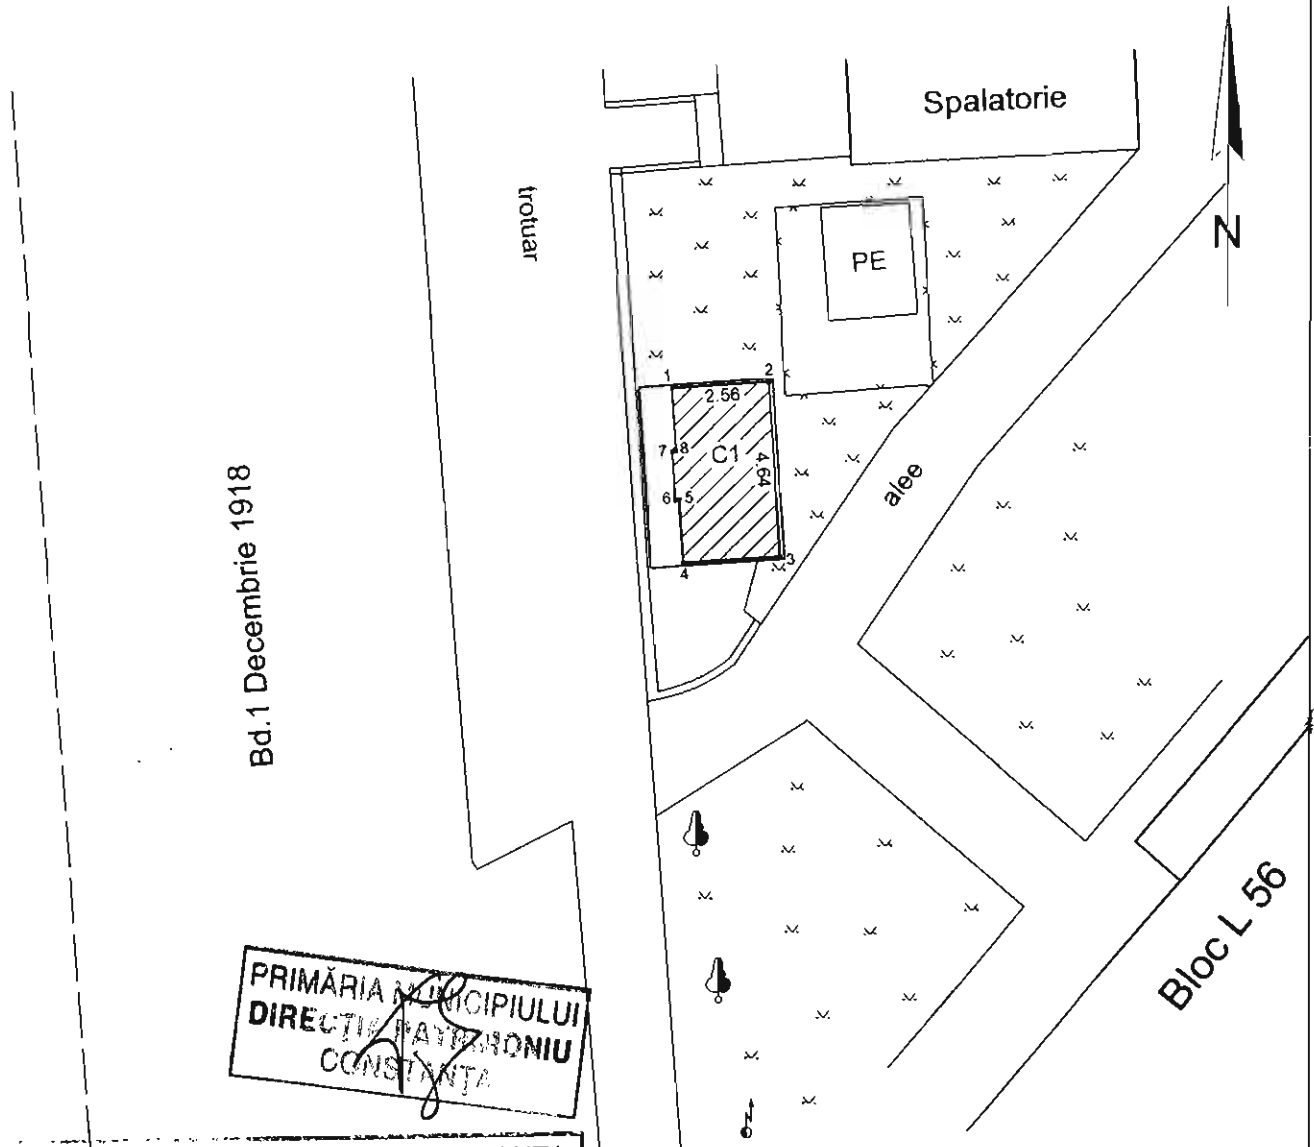

PRIMĂRIA MUNICIPIULUI  
DIRECTIA PATRIMONIU  
CONSTANTA

PRIMĂRIA MUNICIPIULUI CONSTANȚA  
SERVICIUL CADASTRU

**VIZAT SPRE NESCHIMBARE**  
Nr. 15668

Data 19.03.2014

Semnătura

Beneficiar: S.C. CUGET LIBER S.A.

| INVENTAR DE COORDONATE                |            |            |
|---------------------------------------|------------|------------|
| Sistem de proiectie STEREOGRAFIC 1970 |            |            |
| Nr.pct                                | E(m)       | N(m)       |
| 1                                     | 790842.482 | 304111.882 |
| 2                                     | 790845.032 | 304112.052 |
| 3                                     | 790845.340 | 304107.422 |
| 4                                     | 790842.791 | 304107.252 |
| 5                                     | 790842.680 | 304108.919 |
| 6                                     | 790842.580 | 304108.912 |
| 7                                     | 790842.494 | 304110.209 |
| 8                                     | 790842.593 | 304110.216 |
| Suprafata constructie C1: S = 12 mp   |            |            |
| Propunere amplasare chiosc presa.     |            |            |

Data: Octombrie 2013  
Intocmit de BACIU ELENA

CERTIFICAT  
AUTORIZAT  
Seria RO-CE-F Nr.0018  
BACIU ELENA  
CATEGORIA 3

Suprafata amplasament propus: S = 17 mp  
Suprafata chiosc propus: S = 12 mp

## PLAN DE SITUATIE

Scara 1:200

Adresa imobil: Mun.Constanta, Bd. Tomis cu Str.Soveja, "Tomis III", Chiosc presa

Strada Soveja

trotuar

N

PRIMĂRIA MUNICIPIULUI  
DIRECȚIA PATRIMONIULUI  
CONSTANTA



Bulevardul Tomis

PRIMĂRIA MUNICIPIULUI CONSTANTA  
SERVICIUL CADASTRU

VIZAT ȘI SE NECHIMEȘTE

Nr. 14709

Data 24.03.2014

Semnatura

Beneficiar: S.C. CUGET LIBER S.A.

Suprafata amplasament: S = 10 mp

Suprafata chiosc metalic C1: S = 7 mp

Suprafata teren concesionata: S = 5 mp

— Suprafata amplasament propus: S = 16 mp

..... Suprafata chiosc propus: S = 12 mp





ROMANIA  
JUDETUL CONSTANTA  
MUNICIPIUL CONSTANTA  
CONSILIUL LOCAL

ANEXA NR.11 LA H.C.L. NR. 134/2014

| DENUMIRE IMOBIL                                            | SUPRAFATA    | OBSERVATII   |
|------------------------------------------------------------|--------------|---|
| Teren<br>Str. Căpitan Dobrilă<br>Eugeniu cu<br>str.Suceava | Steren=16 mp | Legea nr. 213 / 1998<br>H.C.L. nr. 211 / 2011, poziția 1394<br>Adresă D.A.D.P.P. nr. 14704/2014<br>Certificat de urbanism<br>nr.1704/19.06.2014 |

PREȘEDINTE ȘEDINȚĂ,  
ROȘU VASILE



ROMANIA  
JUDETUL CONSTANTA  
MUNICIPIUL CONSTANTA  
CONSILIUL LOCAL

ANEXA NR.12 LA H.C.L. NR. 134/2014


| DENUMIRE IMOBIL                                              | SUPRAFATA    | OBSERVATII   |
|--------------------------------------------------------------|--------------|---|
| Teren<br>Str. Cișmelei zona<br>complex comercial Tic-<br>Tac | Steren=17 mp | Legea nr. 213 / 1998<br>H.C.L. nr. 211 / 2011, poziția 8<br>Adresă D.A.D.P.P. nr. 131626/2013<br>Certificat de urbanism<br>nr.1706/19.06.2014 |

PREȘEDINTE ȘEDINȚĂ,  
ROȘU VASILE

## PLAN DE SITUATIE

Scara 1:200


Adresa imobil: Mun.Constanta, Str.Cpt.Dobrița Eugeniu cu Str.Suceava,  
"Complex Brotacei", Chiosc presa

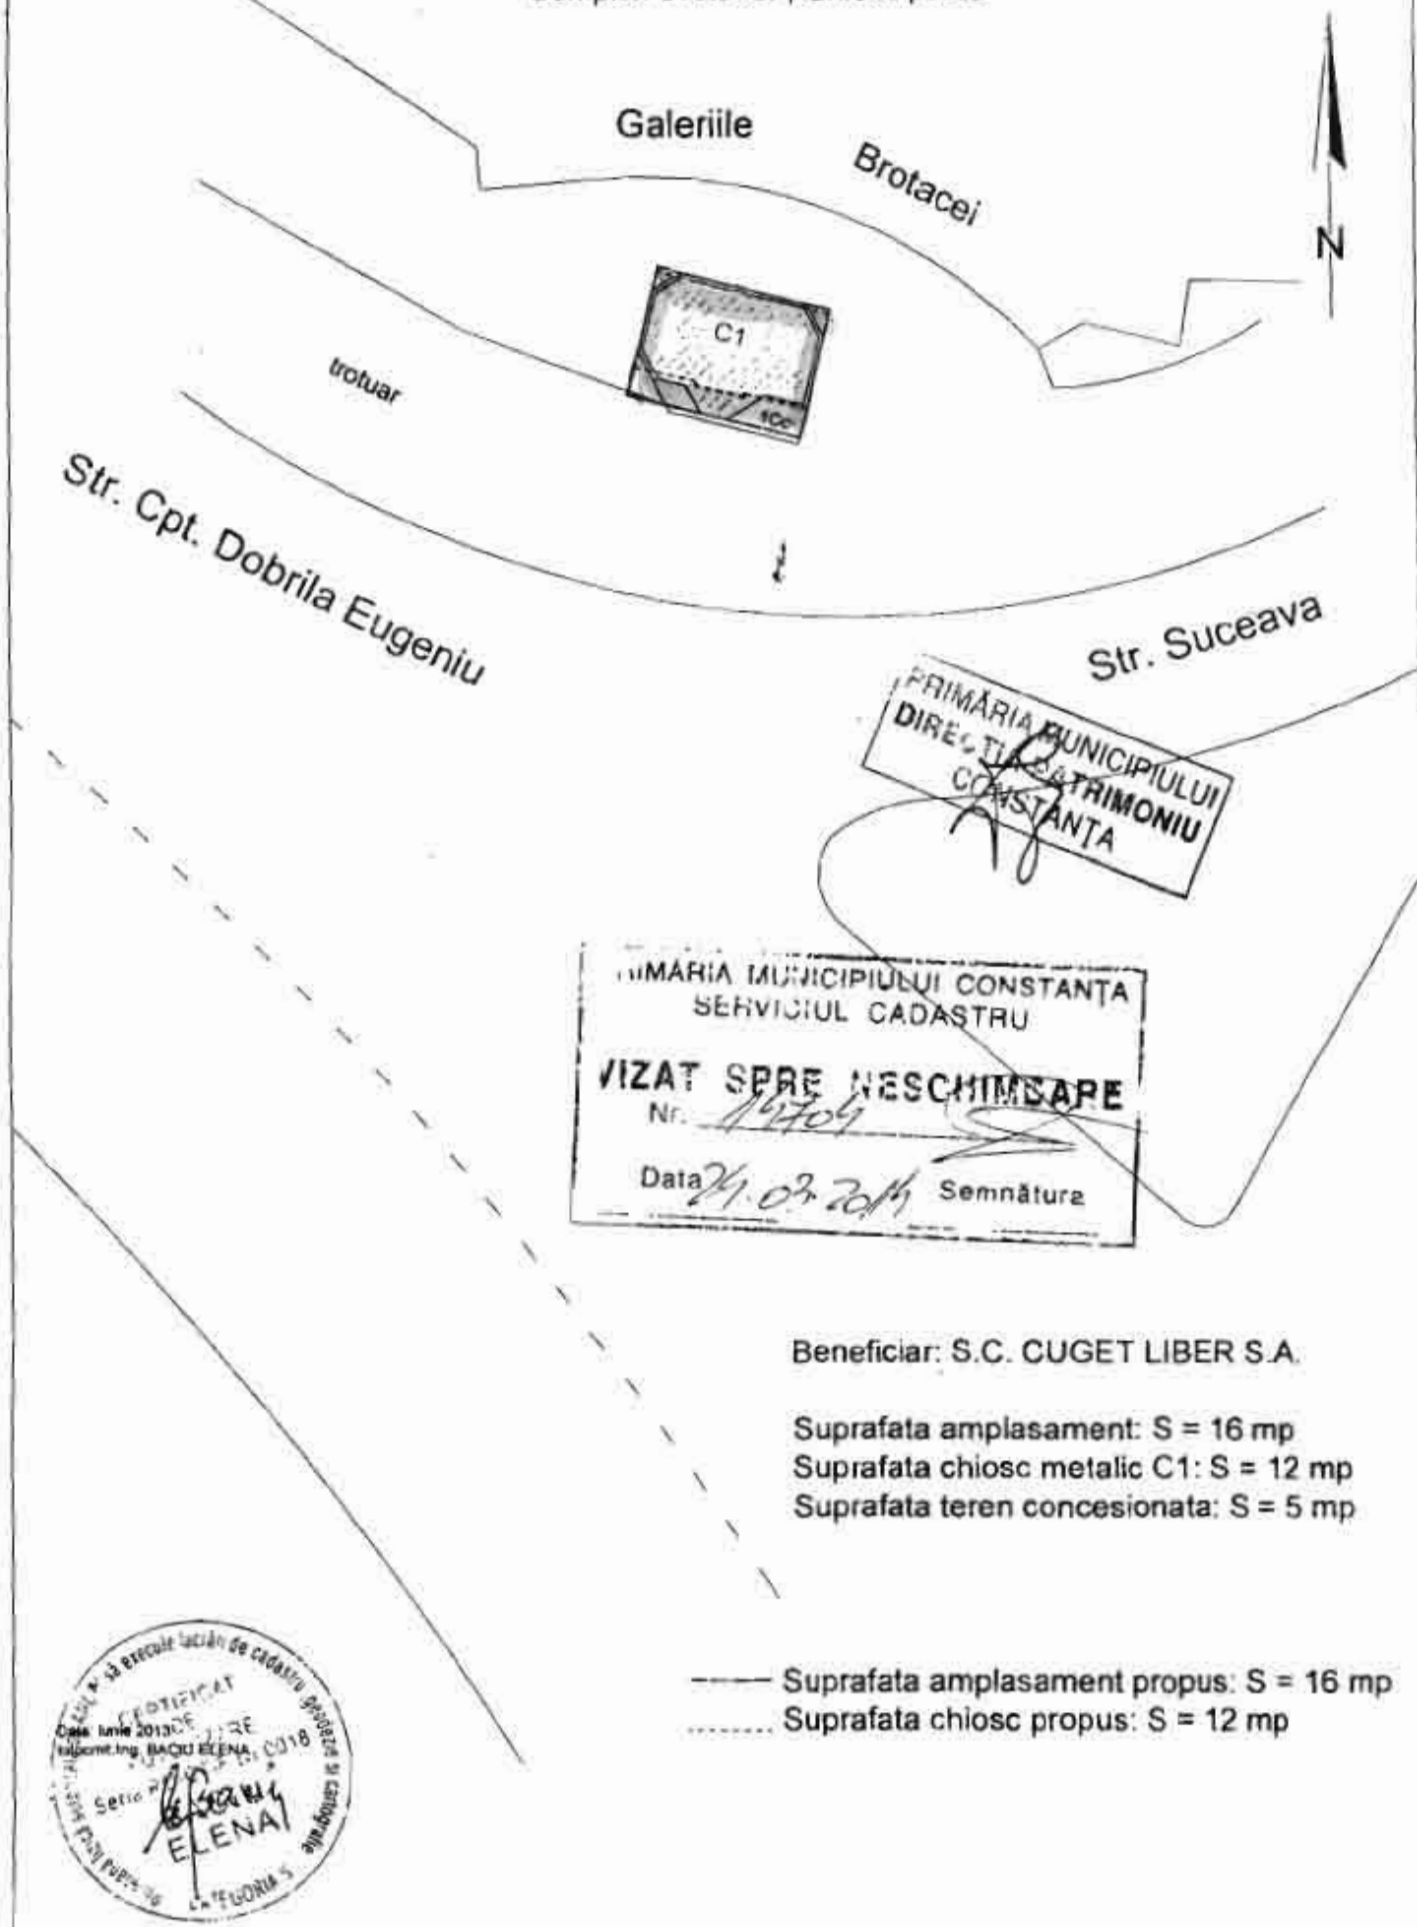

## PLAN DE SITUATIE

Scara 1:200

Adresa imobil: Mun.Constanta, Str.Cisemelei, "Complex Tic-Tac", Chiosc presa

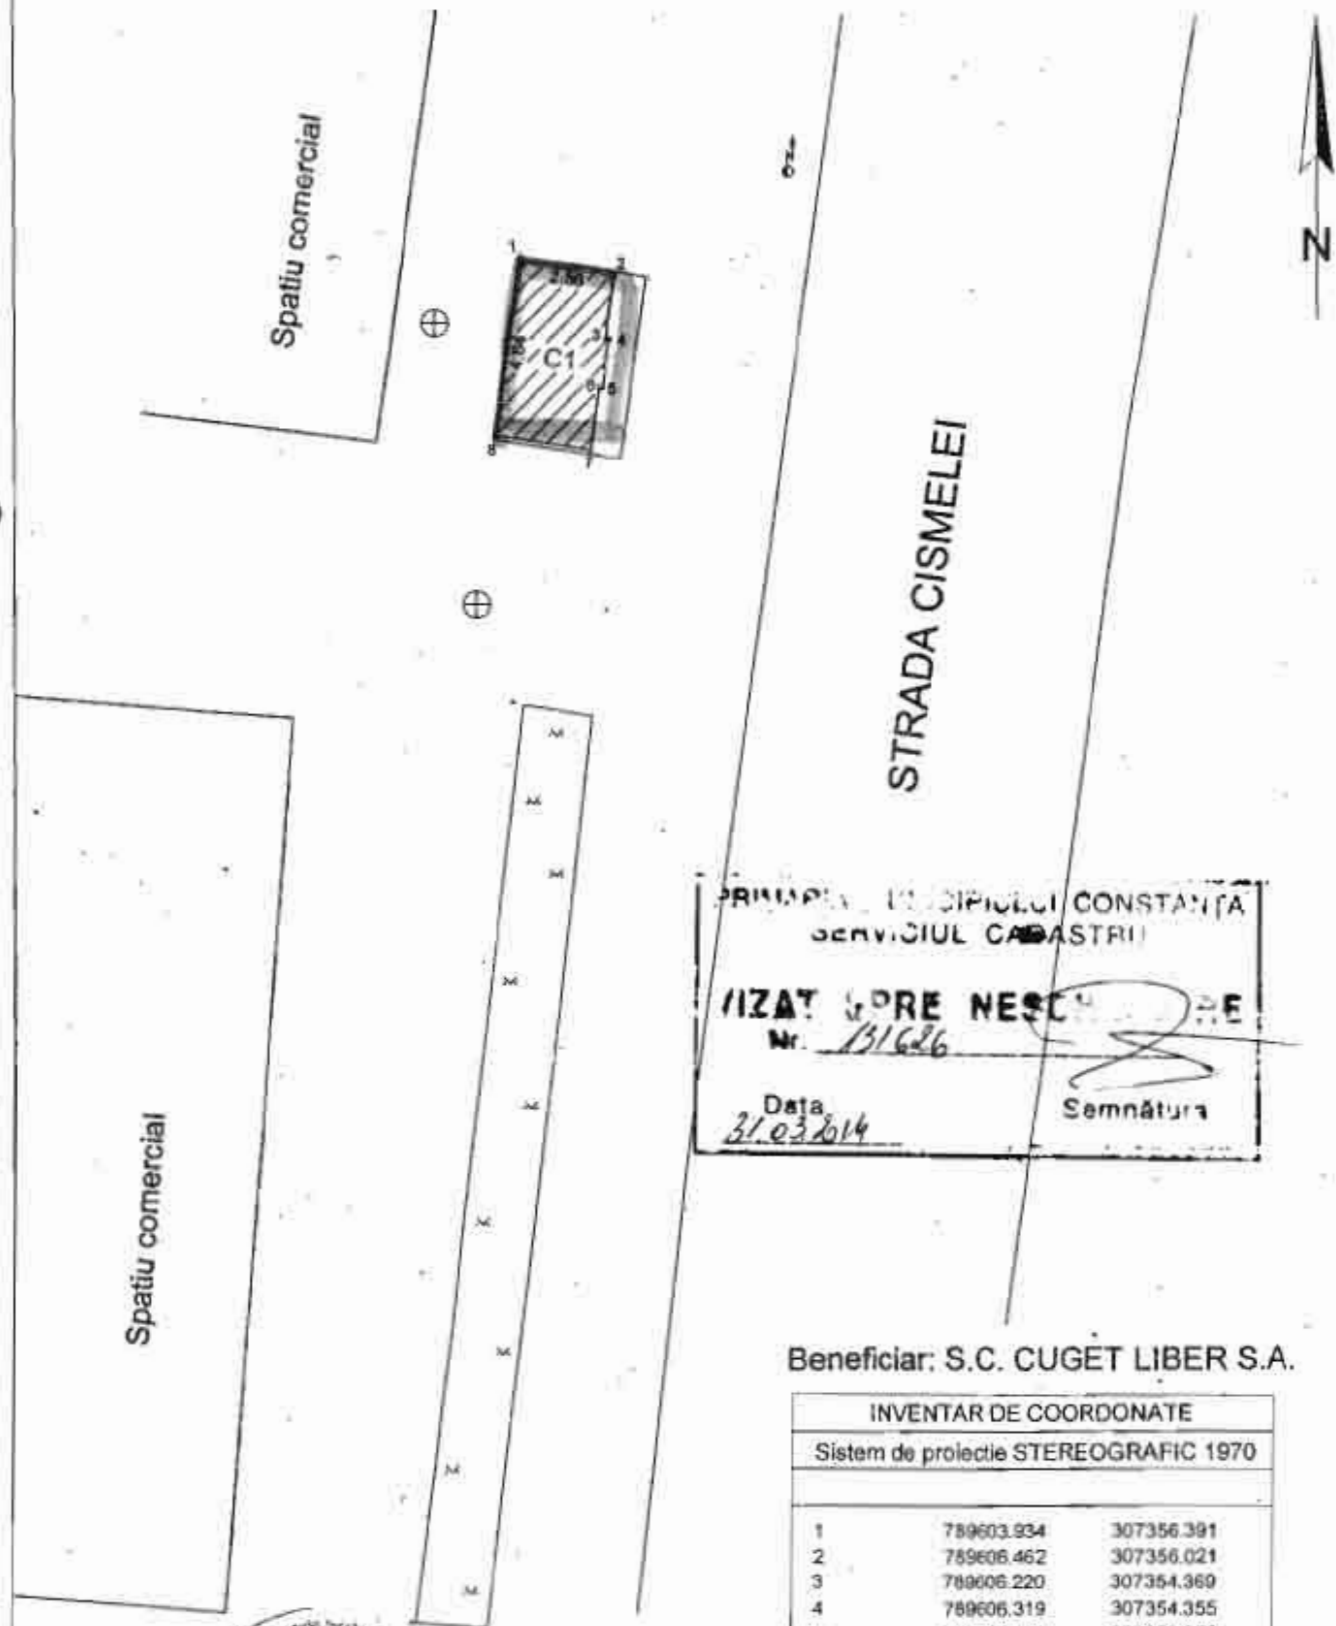

PRIMĂRIA MUNICIPIULUI CONSTANȚA  
SERVICIUL CADASTRII

ELIZAT GORE NESCU

Nr. 131626

Data

31.03.2014

Semnătura

Beneficiar: S.C. CUGET LIBER S.A.

## INVENTAR DE COORDONATE

Sistem de proiectie STEREOGRAFIC 1970

|   |            |            |
|---|------------|------------|
| 1 | 789603.934 | 307356.391 |
| 2 | 789606.462 | 307356.021 |
| 3 | 789606.220 | 307354.369 |
| 4 | 789606.319 | 307354.355 |
| 5 | 789606.131 | 307353.068 |
| 6 | 789606.032 | 307353.083 |
| 7 | 789605.790 | 307351.430 |
| 8 | 789603.262 | 307351.800 |

Suprafata constructie C1: S = 12 mp  
Propunere amplasare chiosc presa.

Data: Octombrie 2013  
Intocmiting. BACIU ELENA



Suprafata amplasament propus: S = 17 mp  
Suprafata chiosc propus: S = 12 mp



ROMANIA  
JUDETUL CONSTANTA  
MUNICIPIUL CONSTANTA  
CONSILIUL LOCAL

ANEXA NR.13 LA H.C.L. NR. 134/2014

| DENUMIRE IMOBIL                                                                | SUPRAFATA    | OBSERVATII   |
|--------------------------------------------------------------------------------|--------------|---|
| Teren<br>Str. Căpitan Dobrilă<br>Eugeniu cu<br>str.Cișmelei zona<br>„Cireșica” | Steren=16 mp | Legea nr. 213 / 1998<br>H.C.L. nr. 211 / 2011, poziția 8<br>Adresă D.A.D.P.P. nr. 131647/2013<br>Certificat de urbanism<br>nr.1702/19.06.2014 |

PREȘEDINTE ȘEDINȚĂ,

ROȘU VASILE



ROMANIA  
JUDETUL CONSTANTA  
MUNICIPIUL CONSTANTA  
CONSILIUL LOCAL

ANEXA NR.14 LA H.C.L. NR. 134/2014

| DENUMIRE IMOBIL                       | SUPRAFATA    | OBSERVATII   |
|---------------------------------------|--------------|---|
| Teren<br>Bd.Tomis-<br>zona „Tomis II” | Steren=17 mp | Legea nr. 213 / 1998<br>H.C.L. nr. 211 / 2011, poziția 1325<br>Adresă D.A.D.P.P. nr. 131675/2014<br>Certificat de urbanism<br>nr.1696/19.06.2014 |

PREȘEDINTE ȘEDINȚĂ,

ROȘU VASILE

## PLAN DE SITUATIE

Scara 1:200

Adresa imobil: Mun.Constanta, Str.Cpt.Dobrla Eugeniu cu Str. Cismelei, " Ciresica",

Chiosc presa

Str.Cpt. Dobella Eugeniu

Piata Tomis Nord

N

Dispecerat RATC  
Ciresica

PRIMĂRIA MUNICIPIULUI  
DIRECTIA PATRIMONIULUI  
CONSTANTA Cismelei

Beneficiar: S.C. CUGET LIBER S.A.

Suprafata amplasament: S = 16 mp

Suprafata chiosc metalic C1: S = 12 mp

Suprafata teren concesionata: S = 10 mp

—— Suprafata amplasament propus: S = 16 mp

..... Suprafata chiosc propus: S = 12 mp

Data: Iunie 2018  
Intocmit Ing. BACIU ELENAPRIMĂRIA MUNICIPIULUI CONSTANTA  
SERVICIUL CADASTRU

VIZAT SPRE NESCHIMBARE

Nr. 134/2014

Data 20.03.2019 Semnatura

## PLAN DE SITUATIE

Scara 1:200

Adresa imobil: Mun.Constanta, Bd.Tomis," Tomis II", Chiosc presa


N

BLOC TD4A

PRIMĂRIA MUNICIPIULUI  
DIRECȚIA PATRIMONIULUI  
CONSTANTA

Petru Vulcan

Bulevardul Tomis

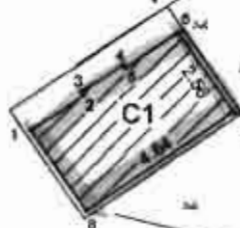

Alee parc

trotuar

Beneficiar: S.C. CUGET LIBER S.A.

## INVENTAR DE COORDONATE

Sistem de proiectie STEREOGRAFIC 1970

| Nr.pct | E(m)       | N(m)       |
|--------|------------|------------|
| 1      | 791058.262 | 305630.591 |
| 2      | 791059.642 | 305631.531 |
| 3      | 791059.585 | 305631.614 |
| 4      | 791060.000 | 305632.346 |
| 5      | 791060.710 | 305632.263 |
| 6      | 791062.096 | 305633.204 |
| 7      | 791063.535 | 305631.092 |
| 8      | 791059.701 | 305628.479 |

Suprafata constructie C1: S = 12 mp  
Propunere amplasare chiosc presa

Suprafata amplasament propus: S = 17 mp

Suprafata chiosc propus: S = 12 mp

Data: Octombrie 2013  
Intocmiting: 13685



PRIMĂRIA MUNICIPIULUI CONSTANTA  
SERVICIUL CADASTRU

VIZAT SPRE NESCHIMBARE

Nr. 13685

Semnatura

Data 18.03.2014



**ROMANIA**  
**JUDETUL CONSTANTA**  
**MUNICIPIUL CONSTANTA**  
**CONSILIUL LOCAL**

**ANEXA NR.15 LA H.C.L. NR. 134/2014**

| DENUMIRE IMOBIL                             | SUPRAFATA    | OBSERVATII   |
|---------------------------------------------|--------------|---|
| Teren<br>Bd. Tomis colț cu<br>str.Poporului | Steren=16 mp | Legea nr. 213 / 1998<br>H.C.L. nr. 211 / 2011, poziția 29<br>Adresă D.A.D.P.P. nr. 14485/2014<br>Certificat de urbanism<br>nr.1690/19.06.2014 |

**PREȘEDINTE ȘEDINȚĂ,**  
**ROȘU VASILE**



**ROMANIA**  
**JUDETUL CONSTANTA**  
**MUNICIPIUL CONSTANTA**  
**CONSILIUL LOCAL**

**ANEXA NR.16 LA H.C.L. NR. 134/2014**

| DENUMIRE IMOBIL                                   | SUPRAFATA    | OBSERVATII   |
|---------------------------------------------------|--------------|---|
| Teren<br>Bd. Al. Lăpușneanu<br>colț cu str.Soveja | Steren=12 mp | Legea nr. 213 / 1998<br>H.C.L. nr. 211 / 2011, poziția 677<br>Adresă D.A.D.P.P. nr. 123744/2013<br>Certificat de urbanism<br>nr.1695/19.06.2014 |

**PREȘEDINTE ȘEDINȚĂ,**  
**ROȘU VASILE**

## PLAN DE SITUATIE

Scara 1:200

Adresa imobil: Mun.Constanta, Bd.Tomis cu Str.Poporului, Chiosc presa

BULEVARDUL TOMIS



BLOC TS8

troțuar



PRIMARIA MUNICIPIULUI  
DIRECTIA PATRIMONIU  
CONSTANTA

Beneficiar: S.C. CUGET LIBER S.A.

## INVENTAR DE COORDONATE

Sistem de proiectie STEREOGRAFIC 1970

| Nr.pct | E(m)       | N(m)       |
|--------|------------|------------|
| 1      | 790924.410 | 305743.638 |
| 2      | 790926.934 | 305743.242 |
| 3      | 790926.674 | 305741.592 |
| 4      | 790926.773 | 305741.577 |
| 5      | 790926.572 | 305740.292 |
| 6      | 790926.473 | 305740.308 |
| 7      | 790926.210 | 305738.658 |
| 8      | 790923.690 | 305739.055 |

Suprafata constructie C1: S = 12 mp.  
Propunere amplasare chiosc presa.

Suprafata amplasament propus: S = 16 mp

Suprafata chiosc propus: S = 12 mp

STRADA POPORULUI



PRIMARIA MUNICIPIULUI CONSTANTA  
SERVICIUL CADASTRU

VIZAT SPRE NESCHIMBARE

Nr. 14485

Data

18.03/2014



Semnatura

CA

## PLAN DE SITUAȚIE

Scara 1:200

Adresa imobil: Mun.Constanta, Str.Soveja cu Bd.Al. Lapusneanu, Chiosc presa

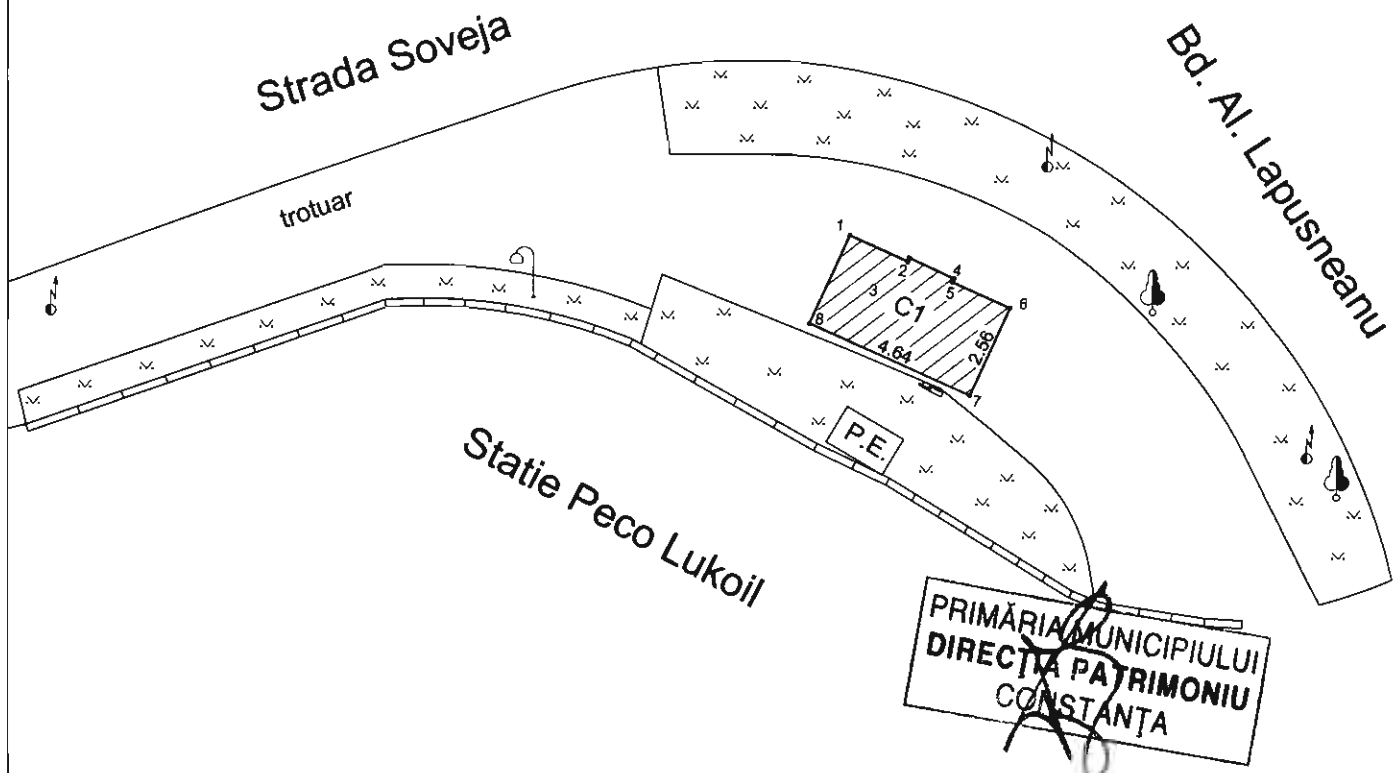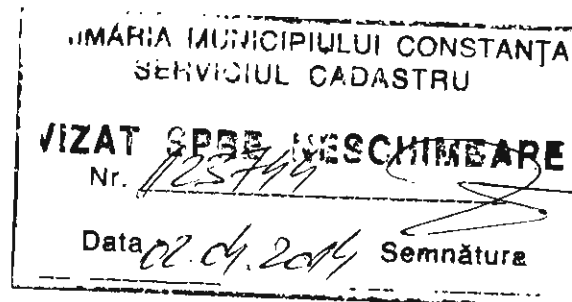

**Beneficiar: S.C. CUGET LIBER S.A.**

| INVENTAR DE COORDONATE                |            |            |
|---------------------------------------|------------|------------|
| Sistem de proiectie STEREOGRAFIC 1970 |            |            |
| 1                                     | 790237.888 | 306771.215 |
| 2                                     | 790239.408 | 306770.522 |
| 3                                     | 790239.449 | 306770.613 |
| 4                                     | 790240.632 | 306770.073 |
| 5                                     | 790240.590 | 306769.982 |
| 6                                     | 790242.110 | 306769.289 |
| 7                                     | 790241.049 | 306766.964 |
| 8                                     | 790236.828 | 306768.891 |

Suprafata constructie C1: S = 12 mp  
Propunere amplasare chiosc presa.

Data: Ottobre 2013  
Intocmit: Ing. BAGNOLI



Suprafata chiosc propus:  $S = 12 \text{ mp}$



**ROMANIA**  
**JUDETUL CONSTANTA**  
**MUNICIPIUL CONSTANTA**  
**CONSILIUL LOCAL**

**ANEXA NR.17 LA H.C.L. NR.** 134/2014

| DENUMIRE IMOBIL                                   | SUPRAFATA    | OBSERVATII   |
|---------------------------------------------------|--------------|---|
| Teren<br>Bd. I.C.Brătianu colț cu<br>str.Cumpenei | Steren=17 mp | Legea nr. 213 / 1998<br>H.C.L. nr. 211 / 2011, poziția 677<br>Adresă D.A.D.P.P. nr. 44996/2014<br>Certificat de urbanism<br>nr.1691/19.06.2014 |

**PREȘEDINTE ȘEDINȚĂ,**  
**ROȘU VASILE**



**ROMANIA**  
**JUDETUL CONSTANTA**  
**MUNICIPIUL CONSTANTA**  
**CONSILIUL LOCAL**

**ANEXA NR.18 LA H.C.L. NR.** 134/2014


| DENUMIRE IMOBIL                                          | SUPRAFATA    | OBSERVATII   |
|----------------------------------------------------------|--------------|---|
| Teren<br>Str. Ștefan cel Mare<br>colț cu str.Cpt.Romulus | Steren=17 mp | Legea nr. 213 / 1998<br>H.C.L. nr. 211 / 2011, poziția 188<br>Adresă D.A.D.P.P. nr. 36950/2014<br>Certificat de urbanism<br>nr.1687/19.06.2014 |

**PREȘEDINTE ȘEDINȚĂ,**  
**ROȘU VASILE**

# PLAN DE SITUATIE



## Scara 1:200

Adresa imobil: Mun. Constanta, Bd. I.C Bratianu cu Str. Cumpenei, Chiosc presa

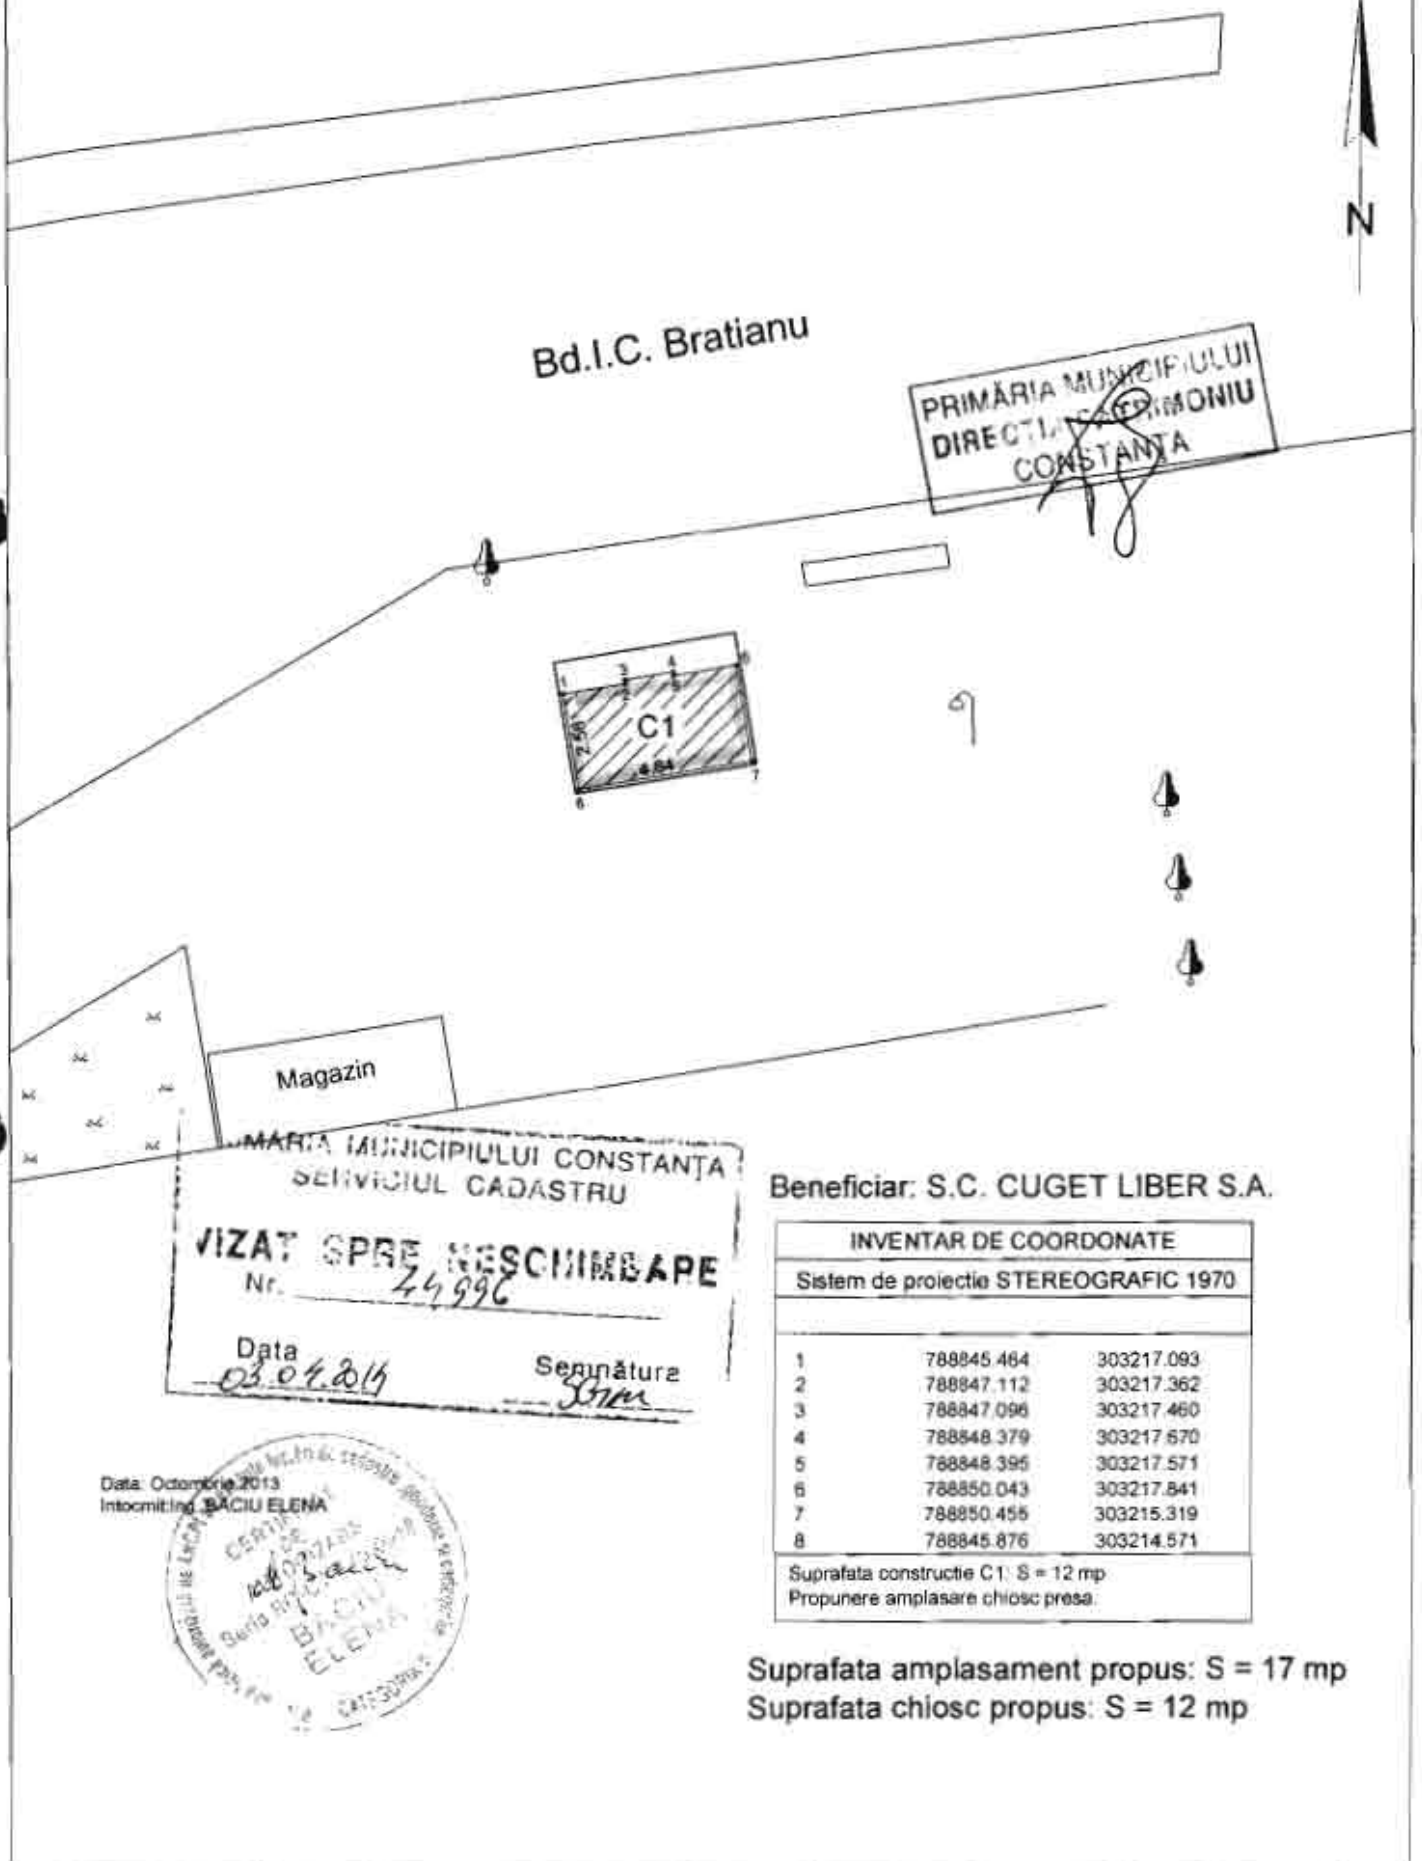

Scara 1:200

Adresa imobil: Mun.Constanta, Str.Stefan cel Mare cu Cpt. Petre Romulus, Chiosc presa

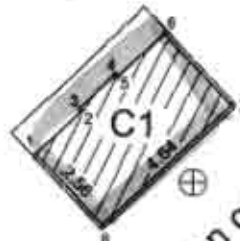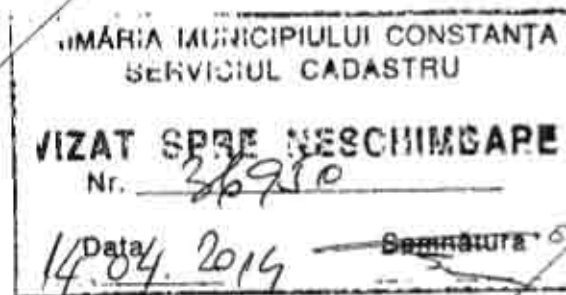

Str.Stefan cel Mare



Str.Cpt.Petre Romulus

P+2

P+2

Beneficiar: S.C. CUGET LIBER S.A.

## INVENTAR DE COORDONATE

Sistem de proiectie STEREOGRAFIC 1970

|   |            |            |
|---|------------|------------|
| 1 | 791585.190 | 304053.593 |
| 2 | 791586.411 | 304054.732 |
| 3 | 791586.343 | 304054.805 |
| 4 | 791587.294 | 304055.682 |
| 5 | 791587.362 | 304055.618 |
| 6 | 791588.584 | 304056.757 |
| 7 | 791590.328 | 304054.888 |
| 8 | 791586.932 | 304051.724 |

Suprafata constructie C1: S = 12 mp  
Propunere amplasare chiosc presa.

Suprafata amplasament propus: S = 17 mp

Suprafata chiosc propus: S = 12 mp

