



ROMANIA
JUDETUL CONSTANTA
MUNICIPIUL CONSTANTA
CONSILIUL LOCAL

HOTĂRÂRE

**privind predarea către Ministerul Dezvoltării Regionale și Administrației
Publice prin Compania Națională de Investiții "C.N.I." S.A., a
amplasamentului obiectivului de investiții "Sală polivalentă"
și asigurarea condițiilor în vederea executării acestuia**

Consiliul local al municipiului Constanta, întrunit în ședința ordinară din data
de 18.12. 2014;

Având în vedere :

- expunerea de motive nr. 162550/10.12.2014 a domnului viceprimar Decebal Făgădău;
- raportul Comisiei de specialitate nr.2 de organizare și dezvoltare urbanistică, realizarea lucrărilor publice, protecția mediului înconjurător, conservarea monumentelor istorice și de arhitectură;
- raportul Comisiei de specialitate nr.5 pentru administrație publică, juridică, apărarea ordinii publice, respectarea drepturilor și libertăților cetățeanului;
- raportul Direcției patrimoniu înregistrat sub nr.162549/10.12.2014;
- adresa Direcției urbanism nr.162548/10.12.2014;
- H.C.L.nr.201/02.10.2014 privind predarea către Ministerul Dezvoltării Regionale și Administrației Publice prin Compania Națională de Investiții "C.N.I." S.A., a amplasamentului obiectivului de investiții "Sală polivalentă";
- H.C.L.nr.240/10.11.2014 pentru modificarea și completarea H.C.L.nr.201/02.10.2014 privind predarea către Ministerul Dezvoltării Regionale și Administrației Publice prin Compania Națională de Investiții "C.N.I." S.A., a amplasamentului obiectivului de investiții "Sală polivalentă";

În conformitate cu prevederile:

- Ordonanței Guvernului nr.16/19.08.2014 pentru modificarea și completarea Ordonanței Guvernului nr.25/2001 privind înființarea Companiei Naționale de Investiții "C.N.I." S.A. ;

În temeiul prevederilor art.36, alin.(2), lit. "c", alin.(5) lit."a", art.123 alin.(1) și art.115, alin.(1), lit "b" din Legea nr.215/2001 privind administrația publică locală, republicată;

HOTĂRĂȘTE:

Art. 1 – (1) Se aprobă predarea către Ministerul Dezvoltării Regionale și Administrației Publice prin Compania Națională de Investiții "C.N.I." S.A., pe bază de protocol, a amplasamentului (teren) reprezentând lot 1 în suprafață de 60192 mp situat în Constanța, bulevardul Aurel Vlaicu nr.254, liber de orice sarcini, în vederea și pe perioada realizării obiectivului de investiții "Sală polivalentă".

(2) Terenul aparține domeniului privat al municipiului Constanța, aflat în administrarea Consiliului local al municipiului Constanța, având Cartea funciară nr.208774 și numărul cadastral 208774 conform planului anexă care face parte integrantă din prezenta hotărâre.

Art. 2 - Se aprobă demolarea tuturor construcțiilor aflate pe amplasamentul prevăzut la art.1 anterior predării acestuia către Ministerul Dezvoltării Regionale și Administrației Publice prin Compania Națională de Investiții "C.N.I." S.A.

Art. 3 - Se aprobă asigurarea finanțării de către Consiliul local al municipiului Constanța pentru următoarele:

- lucrări de sistematizare pe verticală a amplasamentului;
- racorduri la utilități (electrică, apă, canal, gaz sau alt tip de combustibil utilizat etc.);
- întreținerea și exploatarea obiectivului de investiții.

Art. 4 - Consiliul local al municipiului Constanța se obligă să asigure, în condițiile legii, suprafețele de teren necesare pentru depozitarea și organizarea șantierului.

Art. 5 - Consiliul local al municipiului Constanța se obligă ca, după predarea amplasamentului și a obiectivului realizat, să mențină destinația acestuia și să îl întrețină pe o perioadă de minim 15 ani.

Art. 6 - Se împuternicește Primarul municipiului Constanța ca, în numele Consiliului local al municipiului Constanța, să întreprindă toate demersurile necesare în vederea aducerii la îndeplinire a prezentei hotărâri.

Art. 7 - Începând cu data aprobării prezentei hotărâri toate prevederile H.C.L.nr.201/02.10.2014 și H.C.L.nr.240/10.11.2014 se abrogă;

Art. 8 - Compartimentul comisiilor de specialitate ale Consiliului local va comunica prezenta hotărâre Ministerului Dezvoltării Regionale și Administrației Publice prin Compania Națională de Investiții "C.N.I." S.A., Direcției tehnic achiziții, Direcției patrimoniu, Serviciului juridic, Direcției financiare, SPIT-Constanța în vederea aplicării ei, precum și Instituției prefectului județului Constanța, spre știință.

Prezenta hotărâre a fost aprobată de 26 consilieri din 27 membri.

PREȘEDINTE ȘEDINȚĂ,

Cojoc MARIANA

CONTRASEMNEAZĂ

SECRETAR


MARCELA ENACHE

Enache

CONSTANȚA

NR. 249 / 18.12. 2014

PLAN DE SITUATIE
scara 1:2000
BAZA SPORTIVA BADEA CARTAN
LOT 1, S = 60192 mp
LOT 2, S = 18150 mp

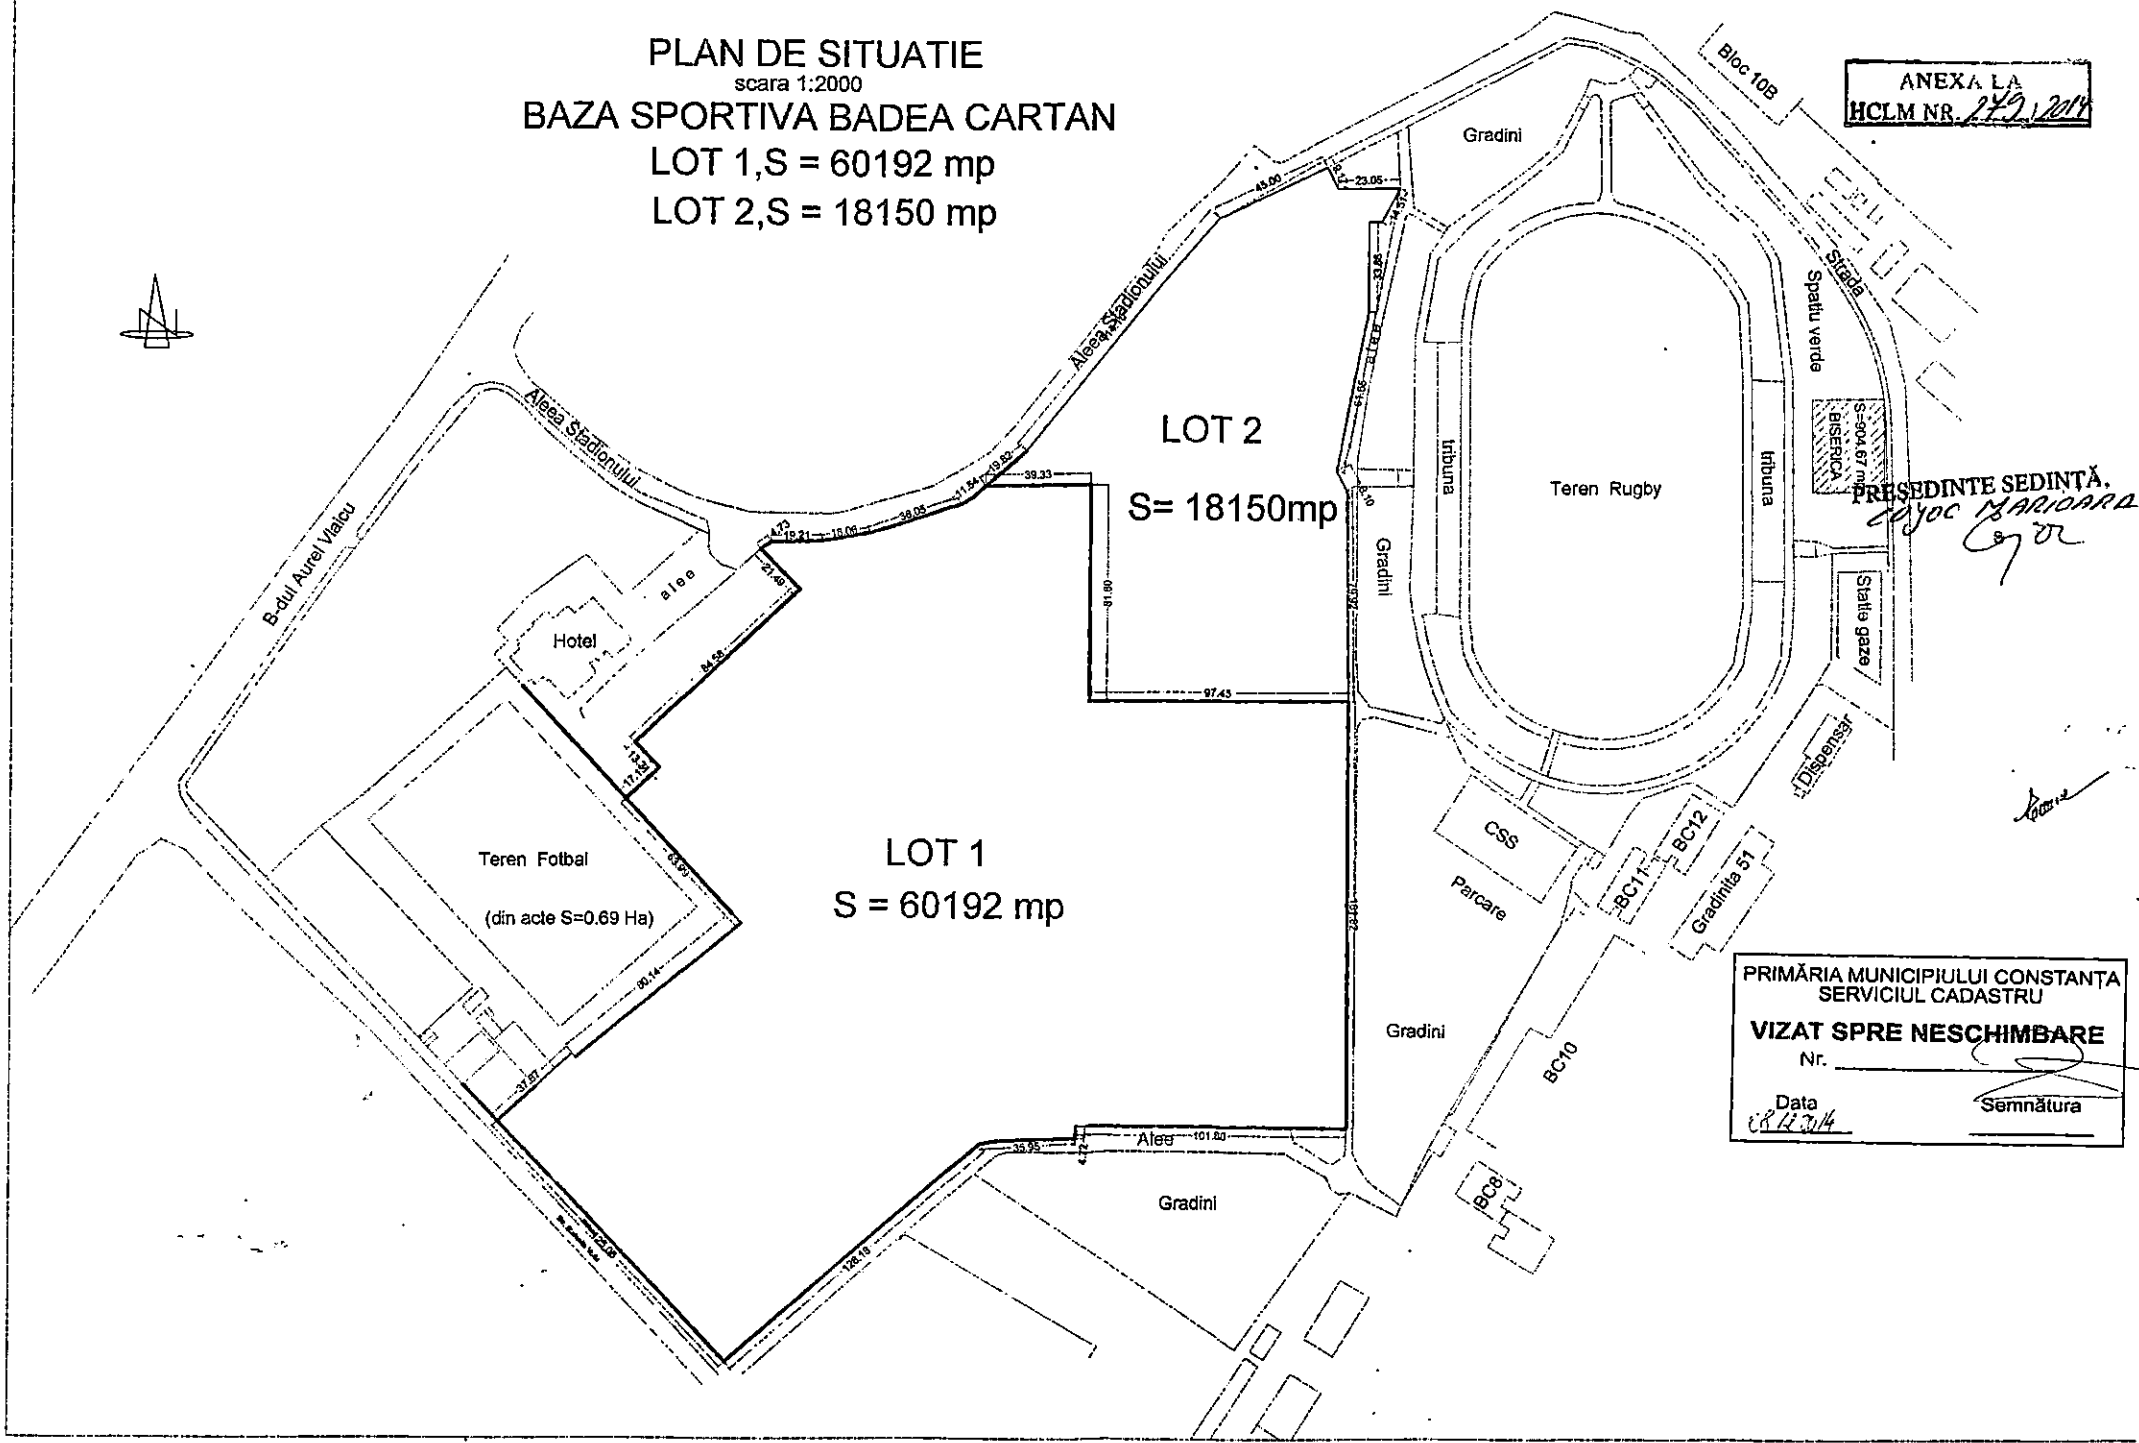

ANEXA LA
HCLM NR. 242/2014

PRESEDINTE SEDINTA
CAYOC MARIANA
9/02

PRIMĂRIA MUNICIPIULUI CONSTANȚA
SERVICIUL CADASTRU
VIZAT SPRE NESCHIMBARE
Nr. _____
Data 08.12.2014
Semnătura _____