



**ROMANIA
JUDETUL CONSTANTA
MUNICIPIUL CONSTANTA
CONSILIUL LOCAL**

HOTĂRÂRE

**privind transmiterea din administrarea Consiliului local al municipiului
Constanța în administrarea R.A.E.D.P.P. Constanța a unei suprafețe de teren
situată în str. Răscoala din 1907 nr.4**

Consiliul local al municipiului Constanța întrunit în ședința ordinară
din data de 07.04. 2014;

Având în vedere expunerea de motive a domnului viceprimar Decebal Făgădău înregistrată sub nr. 24390/21.02.2014, raportul Comisiei de specialitate nr.2 de organizare și dezvoltare urbanistică, amenajarea teritoriului, realizarea lucrărilor publice, protecția mediului înconjurător, conservarea monumentelor istorice și de arhitectură, raportul Comisiei de specialitate nr.5 pentru administrație publică, juridică, apărarea ordinii publice, respectarea drepturilor și libertăților cetățeanului, și referatul Direcției patrimoniu înregistrat sub nr. 24387/21.02.2014;

Având în vedere adresa R.A.E.D.P.P. Constanța înregistrată la Primăria municipiului Constanța sub nr.19282/12.02.2014;

Luând în considerare poziția 1 din anexa nr.4 la HCL nr. 61/18.09.1992 privind înființarea Regiei Autonome "Administrația Piețelor și Târgurilor Constanța", poziția 10 din H.C.L. nr.717/14.12.1995 privind reorganizarea Regiilor Autonome Confort Urban și Edil Urban Constanța, poziția 10 din H.C.L. nr.175/08.08.1997 privind transmiterea în administrarea Regiei Autonome Exploatarea Domeniului Public și Privat-Direcția Târguri și Oboare Constanța, a unor terenuri din municipiul Constanța, aferente grupurilor sanitare, pagina 43 din H.C.L. nr.109/2005 privind centralizarea inventarului bunurilor care aparțin domeniului privat al municipiului Constanța și poziția 34 din anexa nr.40 la H.C.L. nr.598/22.10.2008 privind completarea și actualizarea inventarului bunurilor care aparțin domeniului privat al municipiului Constanța;

În temeiul prevederilor art.36, alin.(2), lit. "c", art.123, alin.(1) și art. 115, alin.(1), lit."b" din Legea nr. 215/2001 privind administrația publică locală, republicată;

HOTĂRĂȘTE

Art. 1 - Se aprobă transmiterea din administrarea Consiliului local al municipiului Constanța în administrarea R.A.E.D.P.P. Constanța a terenului în suprafață de 689,83 mp, aparținând domeniului privat al municipiului Constanța, situat în str.Răscoala din 1907, nr.4 conform anexei care face parte integrantă din prezenta hotărâre.

Art. 2- Se aprobă îndreptarea erorilor materiale cuprinse în H.C.L nr.61/1992, poziția 1, anexa nr.4 și în H.C.L nr.717/1995, poziția 10 în sensul că în loc de suprafața construită de 644,17 mp se va citi corect suprafața construită de 642 mp, conform anexei care face parte integrantă din prezenta hotărâre.

Art. 3 – Predarea – primirea imobilului prevăzut la art.1 se va face prin proces-verbal de punere în posesie încheiat între Serviciul Cadastru din cadrul Direcției patrimoniu și R.A.E.D.P.P. Constanța.

Art. 4 – Compartimentul comisiilor de specialitate ale Consiliului local va comunica prezenta hotărâre R.A.E.D.P.P. Constanta, Direcției patrimoniu, Direcției financiare și SPIT Constanța în vederea aducerii la îndeplinire și spre știință Instituției prefectului județului Constanța.

Prezenta hotărâre a fost aprobată de 24 consilieri din 27 membri.

PREȘEDINTE ȘEDINȚĂ,
Ciorbea Valentin

CONTRASEMNEAZĂ

SECRETAR
MARCELA ENACHE

CONSTANȚA,

NR. 71 / 07.04. 2014



ROMANIA
JUDETUL CONSTANTA
MUNICIPIUL CONSTANTA
CONSILIUL LOCAL

ANEXA LA H.C.L. NR. 71/2014

DENUMIRE IMOBIL	SUPRAFATA	OBSERVATII
Teren aferent imobil D+P+1E din Str. Răskoala din 1907, nr.4	Steren=689,83 mp Sconstruită=642 mp Sutilă C1 demisol=446,44 mp Sutilă C1 parter=485,30 mp Sutilă C1 etaj 1=212,32 mp Sbalcon=3.22 mp	Domeniu privat al municipiului Constanța conform H.C.L.nr.109/2005, pag 43 H.C.L. nr.61/1992, H.C.L. nr.717/1995, H.C.L. nr.175/1997

PREȘEDINTE ȘEDINȚĂ,
Ciorbea Valentin

PLAN DE SITUATIE

Scara 1:200

UAT:CONSTANTA

Mun. Constanta, Str. Rascoala din 1907, nr.4

Suprafata din masuratori:

S teren (1-2- ... -28-1) = 730 mp



S constructie C1 = 609 mp

S constructie C2 = 33 mp

* Nota - Limitele terenului au fost indicate de catre proprietari:

Incadrare in Zona

scara 1:5000

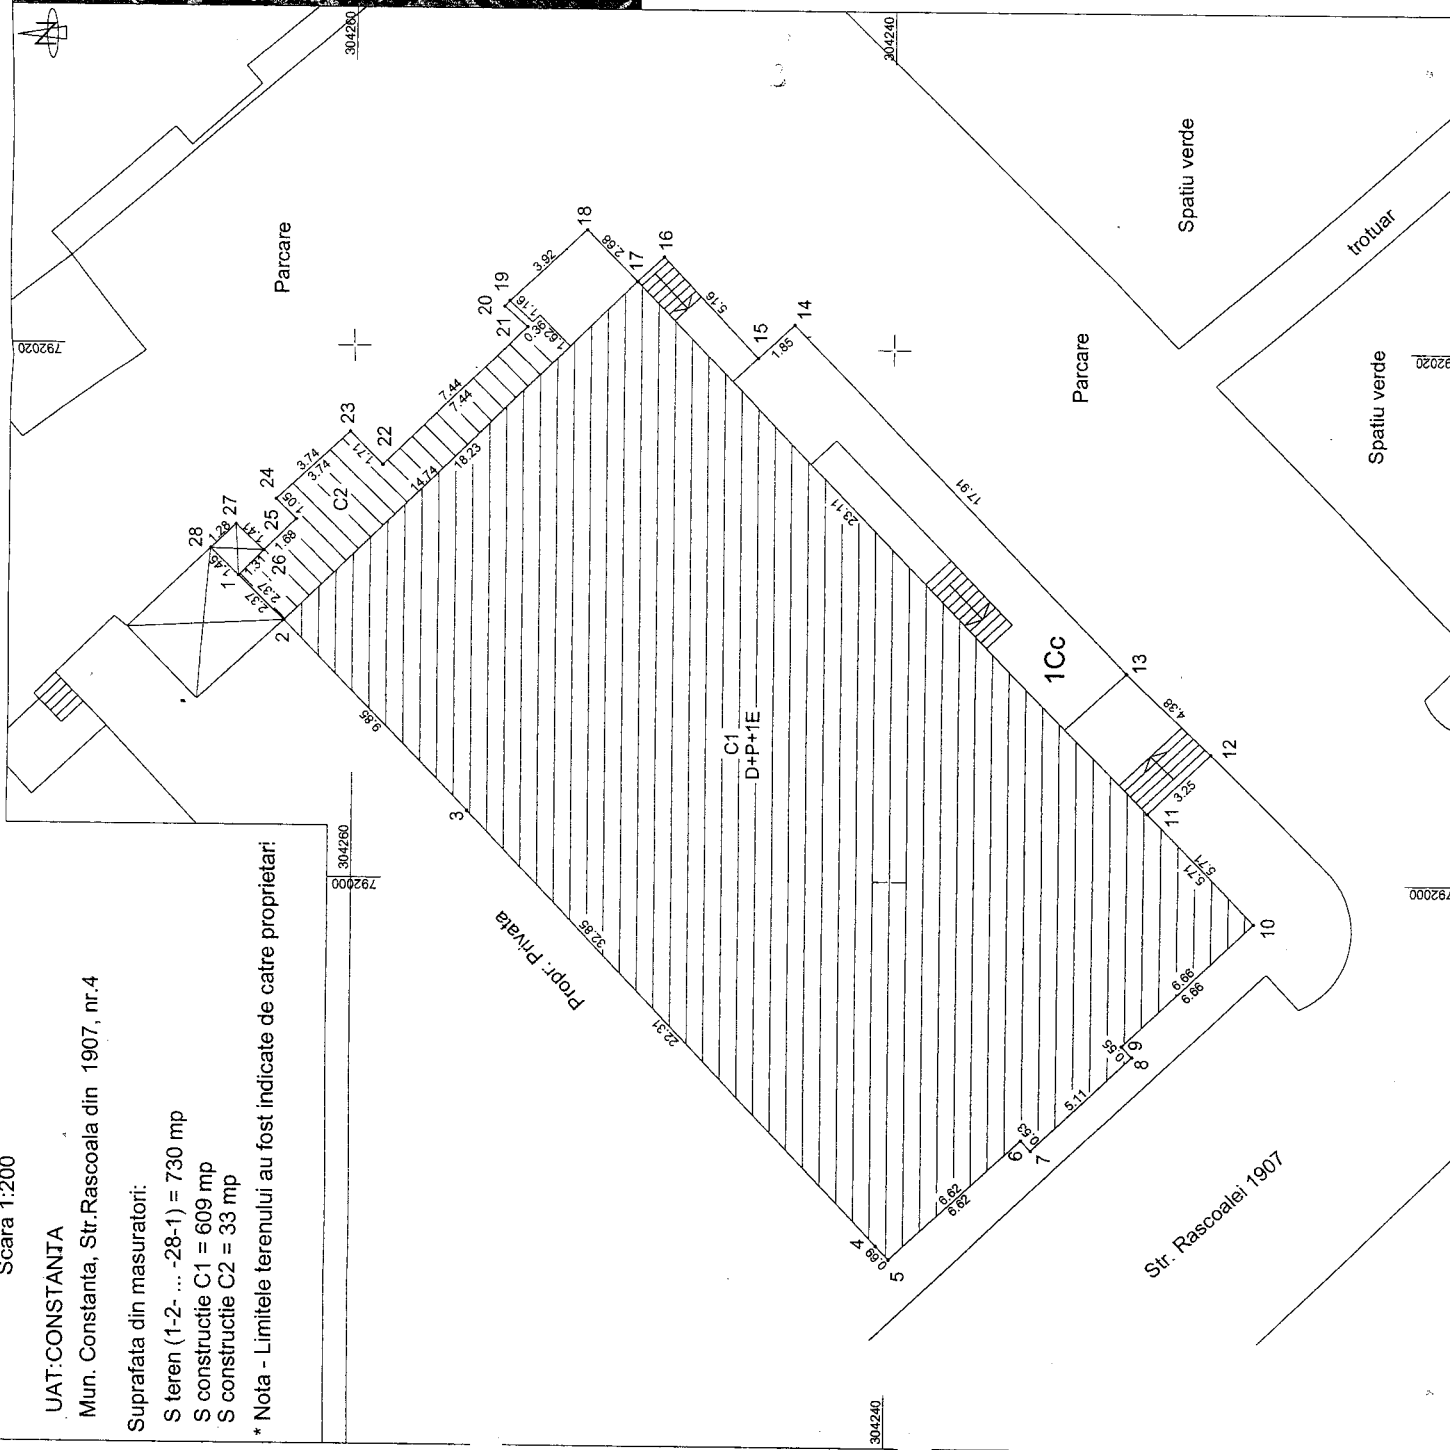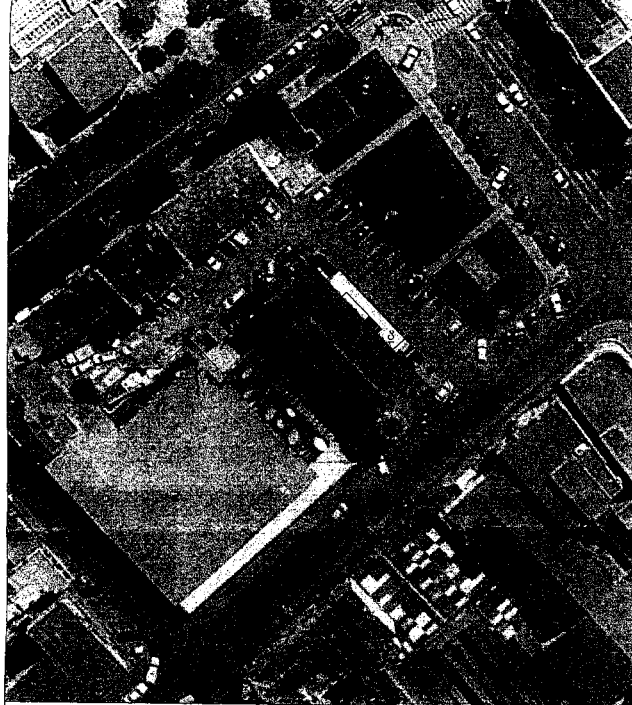

LEGENDA

Tabel Coordonate Imobil
Sistem de Proiectie Stereo 70

Nr. Pct.	Coordonate pol. de contur	Coordonate pol. de contur	Coordonate pol. de contur	Lungimi latini D(I+I+1)
	X [m]	Y [m]		
1	304264.221	792011.338		2.370
2	304262.523	792009.685		9.860
3	304255.747	792002.536		22.310
4	304240.383	791986.359		6.692
5	304238.869	791985.865		6.623
6	304235.026	791990.351		0.525
7	304234.662	791989.972		5.111
8	304230.972	791993.509		0.554
9	304231.356	791993.909		6.656
10	304226.569	791998.523		5.711
11	304230.512	792002.645		3.245
12	304228.178	792004.900		4.384
13	304231.315	792007.962		17.910
14	304243.683	792020.916		1.849
15	304245.031	792019.650		5.157
16	304248.561	792023.410		1.351
17	304249.552	792022.492		2.677
18	304251.433	792024.397		3.917
19	304254.293	792021.721		0.275
20	304254.478	792021.516		1.145
21	304253.628	792020.751		7.437
22	304258.929	792016.535		1.706
23	304260.118	792016.758		3.743
24	304262.852	792014.201		1.054
25	304262.111	792013.451		1.677
26	304263.308	792012.276		1.410
27	304264.336	792013.241		1.284
28	304265.258	792012.348		1.448

S(teren)=730mp

