



ROMANIA
JUDETUL CONSTANTA
MUNICIPIUL CONSTANTA
CONSILIUL LOCAL

HOTĂRÂRE

privind modificarea H.C.L. nr.589/13.12.2006 privind transmiterea/retragerea unor terenuri situate în municipiul Constanța din administrarea Consiliului local al municipiului Constanța în administrarea R.A.E.D.P.P. Constanța

Consiliul local al municipiului Constanța întrunit în ședința ordinară din data de 07.04. 2014;

Având în vedere expunerea de motive a domnului viceprimar Decebal Făgădău înregistrată sub nr. 38492/20.03.2014, raportul Comisiei de specialitate nr.2 de organizare și dezvoltare urbanistică, amenajarea teritoriului, realizarea lucrărilor publice, protecția mediului înconjurător, conservarea monumentelor istorice și de arhitectură, raportul Comisiei de specialitate nr.5 pentru administrație publică, juridică, apărarea ordinii publice, respectarea drepturilor și libertăților cetățeanului, și referatul Direcției patrimoniu înregistrat sub nr. 38489/20.03.2014;

Având în vedere adresa R.A.E.D.P.P. Constanța înregistrată la Primăria municipiului Constanța sub nr.19284/12.02.2014;

Luând în considerare H.C.L. nr. 61/18.09.1992 privind înființarea Regiei Autonome "Administrația Piețelor și Târgurilor Constanța", H.C.L. nr.195/07.04.2005 privind transmiterea unor terenuri situate în municipiul Constanța din administrarea Consiliului local al municipiului Constanța, în administrarea R.A.E.D.P.P. Constanța, H.C.L.nr.589/13.12.2006 privind transmiterea/retragerea unor terenuri, situate în municipiul Constanța, din administrarea Consiliului local al municipiului Constanța, în administrarea R.A.E.D.P.P. Constanța;

În temeiul prevederilor art.36, alin.(2), lit. "c", art.123, alin.(1) și art. 115, alin.(1), lit.„b” din Legea nr. 215/2001 privind administrația publică locală, republicată;

HOTĂRĂȘTE

Art. 1 - Se aprobă modificarea H.C.L. nr.589/13.12.2006, anexa nr.1, poziția 7 în sensul suplimentării suprafeței de teren aferent Halei Piața I.C.Brătianu cu suprafața de 156,46mp astfel încât suprafața totală să fie de 441,33 mp, conform planului de situație anexa nr.1 care face parte integrantă din prezenta hotărâre.

Art. 2- Se aprobă modificarea H.C.L. nr.589/13.12.2006, anexa nr.1, poziția 6 în sensul suplimentării suprafeței construite aferente Halei Piața I.C.Brătianu cu suprafața de 21,79 mp astfel încât suprafața totală să fie de 306,66 mp, conform planului de situație anexa nr.2 care face parte integrantă din prezenta hotărâre.

Art. 3 - Predarea - primirea imobilelor prevăzute la art.1 și la art.2 se va face prin Proces-verbal de punere în posesie încheiat între Serviciul cadastru din cadrul Direcției patrimoniu și R.A.E.D.P.P. Constanța.

Art. 4 - Compartimentul comisiilor de specialitate ale Consiliului local va comunica prezenta hotărâre R.A.E.D.P.P. Constanta, Direcției patrimoniu, Direcției financiare și SPIT Constanța în vederea aducerii la îndeplinire și spre știință Instituției prefectului județului Constanța.

Prezenta hotărâre a fost aprobată de 24 consilieri din 27 membri.

PREȘEDINTE ȘEDINȚĂ,

Ciorbea Valentin

CONTRASEMNEAZĂ


SECRETAR

MARCELA ENACHE

CONSTANȚA,
NR. 72 / 07.04. 2014

RELEVU C1 - Demisol
Scara 1: 100


Nr. Cadastral al terenului	Suprafata utila (mp)	Adresa imobilului:
		Constanta, B-dul I.C. Bratianu,
		Hala aferenta pietei I.C. Bratianu

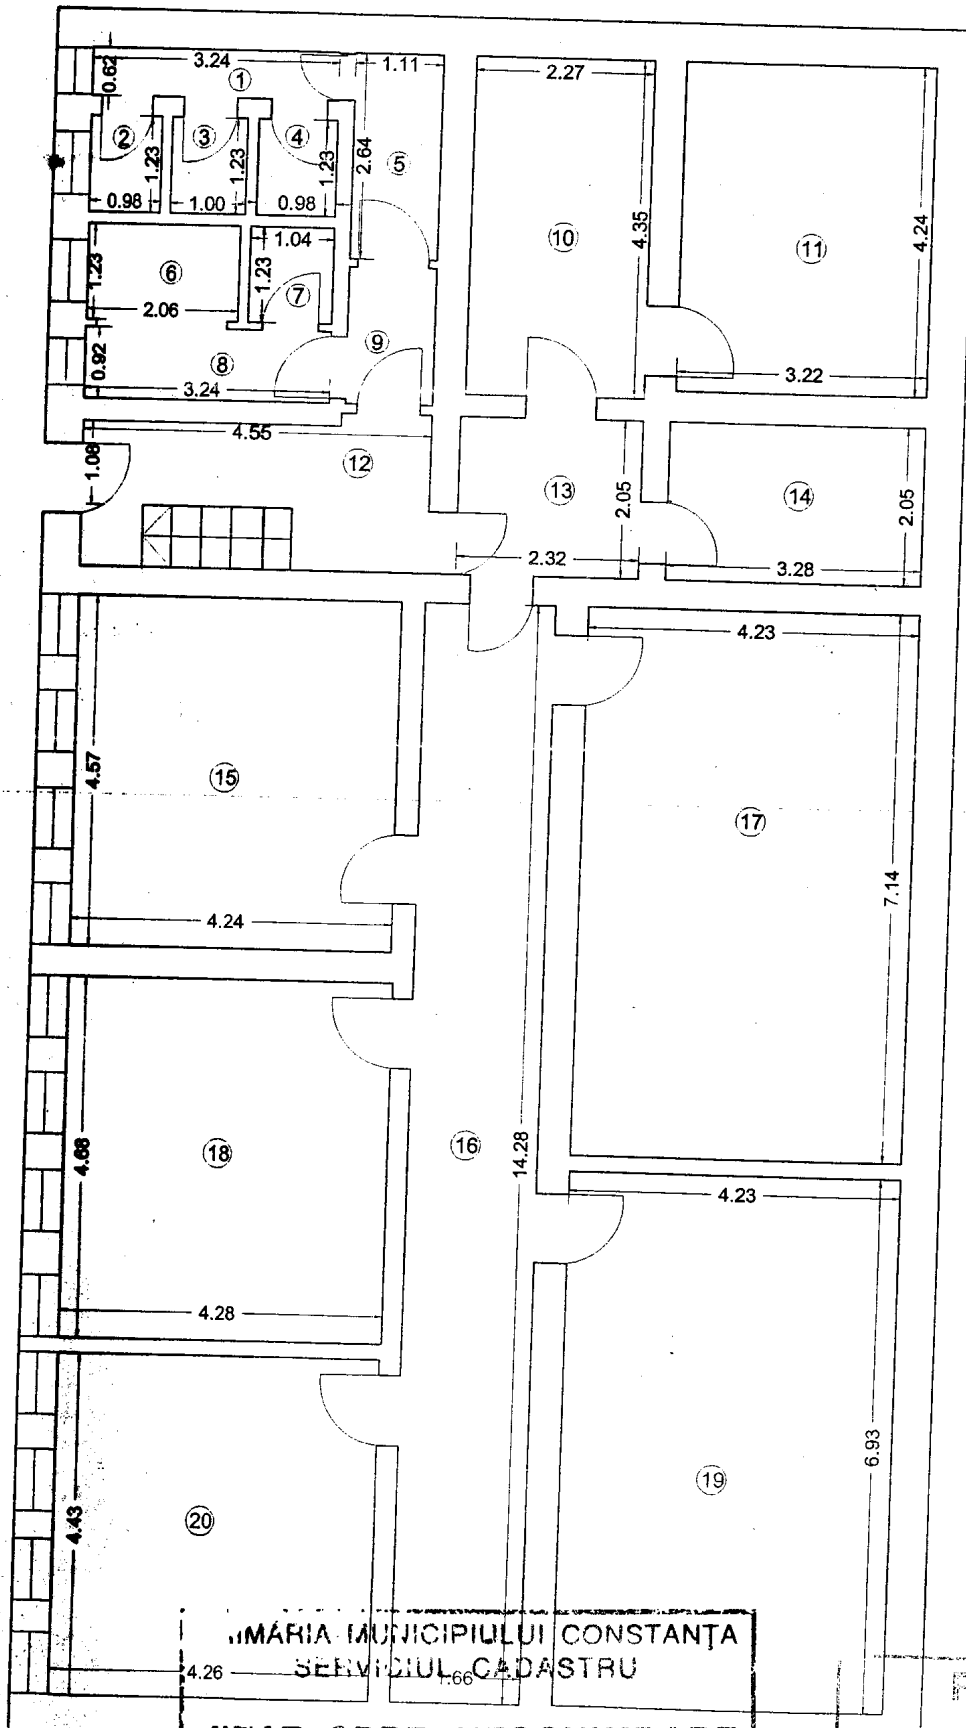

Nr. incapere	Denumire incapere	Suprafata utila (mp)
1	Hol	2.01
2	W.C.	1.21
3	W.C.	1.23
4	W.C.	1.23
5	Hol	2.53
6	W.C.	2.53
7	W.C.	1.28
8	Hol	2.98
9	Hol	1.97
10	Spatiu depozitare	9.88
11	Debara	13.65
12	Casa scarii	6.51
13	Hol	4.76
14	Spatiu depozitare	6.72
15	Spatiu depozitare	19.38
16	Hol	23.71
17	Spatiu depozitare	30.20
18	Spatiu depozitare	20.03
19	Spatiu depozitare	29.31
20	Spatiu depozitare	18.87

Suprafata Utila = 200.37 mp

Suprafata Totala = 200.37 mp

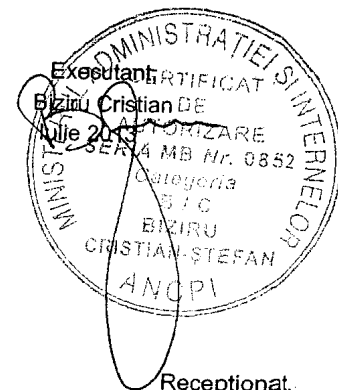

Receptionat,

MĂRIA MUNICIPIULUI CONSTANȚA
SERVICIUL CADASTRU

VIZAT SPRE NESCHIMBARE
Nr. _____
Data 20.03.2014
Semnătura _____


R.A.C.T. DATA
Data, _____

DIRECȚIA PESTELĂ
INTRARE-IEȘIRE Nr. 4711
Anul 2013 Luna 11 Ziua 06

RELEVU C1 - Parter
Scara 1: 100

Adresa imobilului:

Constanta, B-dul I.C. Bratianu,
Hala aferenta pietei I.C. Bratianu

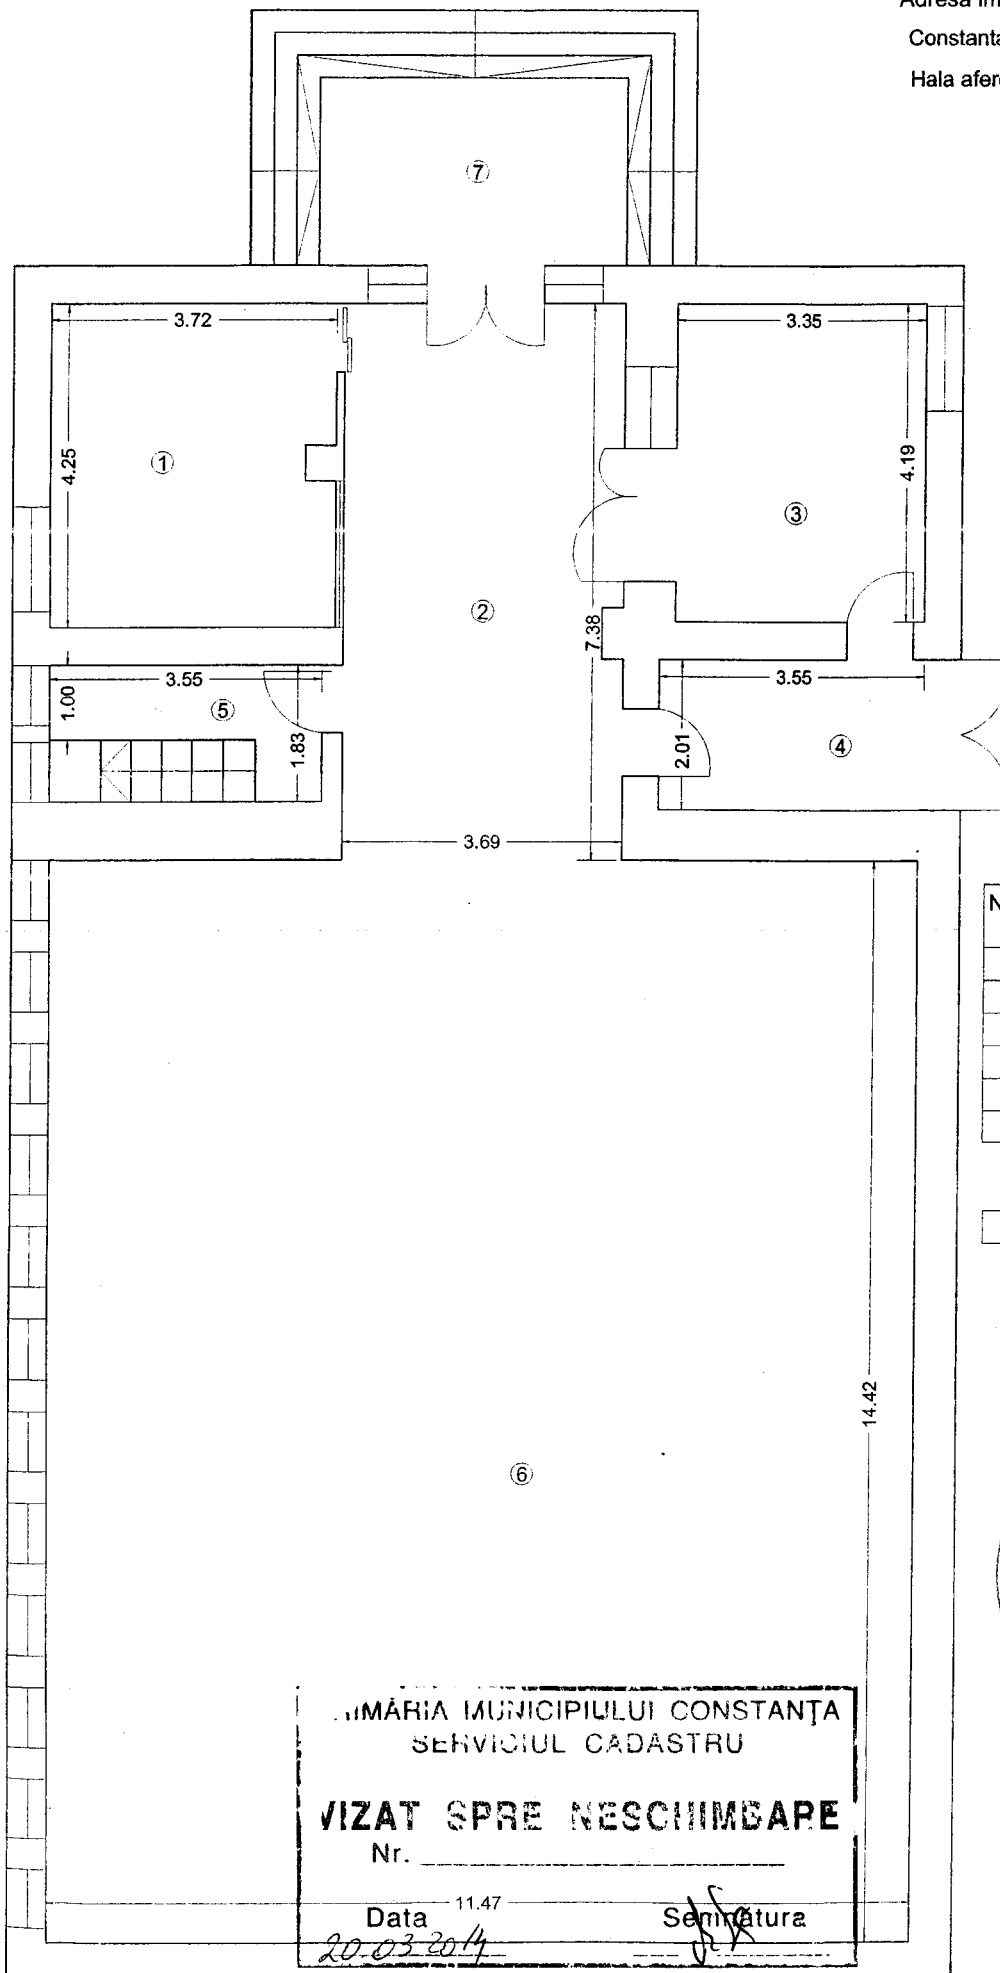


PARTER C-1
DIRECTIA PIETE - TARGURI - OBOARE
INTRARE - IESIRE N. 6711
Anul 2013 Luna 11 Ziar 06

Nr. incapere	Denumire incapere	Suprafata utila (mp)
1	Birou	15.70
2	Hol	27.04
3	Birou	14.04
4	Magazie	7.14
5	Casa scarii	4.27
6	Depozit	165.40

Suprafata Utila = 233.59 mp

7	Acces	10.03
---	-------	-------

Suprafata Totala = 243.62 mp

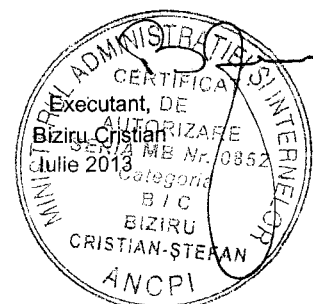

MUNICIPIUL ADMINISTRATIEI SI INTERNELOR
SERVICIUL CADASTRU

VIZAT SPRE NESCHIMBARE

Nr. _____

Data 11.47

20.03.2014


Semnatura

Receptionat,

Data,

RELEVEU C1 - Etaj 1
Scara 1: 100

Nr. Cadastral al terenului	Suprafata utila (mp)	Adresa imobilului:
		Constanta, B-dul I.C. Bratianu,
		Hala aferenta pietei I.C. Bratianu

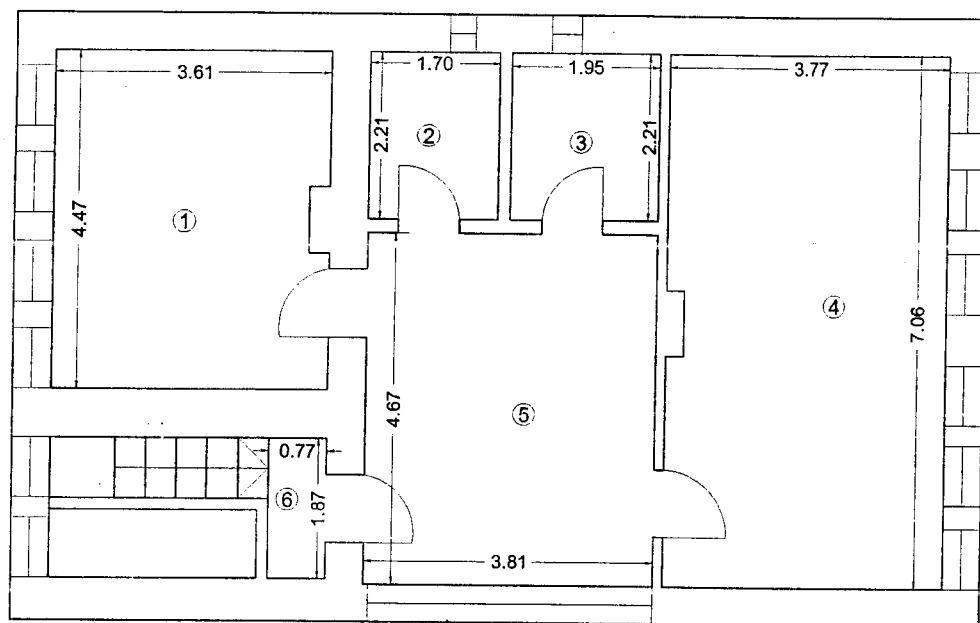

Nr. incapere	Denumire incapere	Suprafata utila (mp)
1	Birou	15.90
2	Bucatarie	3.76
3	Baie	4.31
4	Birou	26.41
5	Hol	17.79
6	Casa scarii	1.44

Suprafata Utila = 69.61 mp

Suprafata Totala = 69.61 mp


MĂRĂRIA MUNICIPIULUI CONSTANȚA
SERVICIUL CADASTRU

VIZAT SPRE NESCHIMBARE

Nr. _____

Data 20.03.2014

Semnătură [Signature]

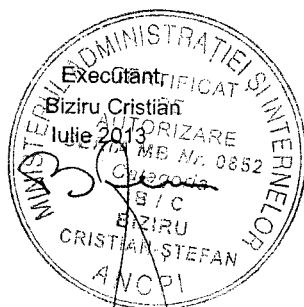

Receptionat,

Data,

RAEDPP. C-TA

PROIECTANT: [Name]

INSTRUMENTAT: [Name]

Anul: 2013 Luna: 11 Ziua: 06