



ROMANIA
JUDETUL CONSTANTA
MUNICIPIUL CONSTANTA
CONSILIUL LOCAL

HOTĂRÂRE

**privind acceptarea ofertei de donație făcută de S.C. IMOBILIA LEASE S.R.L.
pentru un bun imobil situat în municipiul Constanța, DJ 156 intersecție cu
DN 3AC**

Consiliul local al municipiului Constanța, întrunit în ședința ordinară din data
de 13.10. 2015.

Luând în dezbateră expunerea de motive nr.127363/09.09.2015 a domnului viceprimar Decebal Făgădău, raportul Comisiei de specialitate nr.2 de organizare și dezvoltare urbanistică, realizarea lucrărilor publice, protecția mediului înconjurător, conservarea monumentelor istorice și de arhitectură, raportul Comisiei de specialitate nr.5 pentru administrație publică, juridică, apărarea ordinii publice, respectarea drepturilor și libertăților cetățeanului, precum și raportul Direcției patrimoniu înregistrat sub nr.127361/09.09.2015;

Având în vedere adresa formulată de S.C. IMOBILIA LEASE S.R.L., înregistrată sub nr. 101180/16.07.2015 precum și oferta de donație autenticată sub nr.794/12.06.2015;

Vazând dispozițiile art.553, art.557, art.888 și art.889 din Legea nr.287/2009 privind Codul Civil, republicat ;

În temeiul prevederilor art.36, alin.(1), art.121 alin.(3) și art.115, alin.(1), lit."b" din Legea nr. 215/2001 privind administrația publică locală, republicată;

HOTĂRĂȘTE

Art. 1 - Se aprobă acceptarea donației făcute de S.C. IMOBILIA LEASE S.R.L. pentru bunul imobil sens giratoriu, situat în municipiul Constanța, DJ 156 intersecție cu DN 3AC (zona varianta Ovidiu) conform planului anexă care face parte integrantă din prezenta hotărâre;

Art. 2 - Se aprobă modificarea anexei nr.3 - Inventar drumuri publice din H.C.L.nr. 63/2013 în sensul transmiterii în gestiunea delegată către S.C. Confort Urban S.R.L. a bunului descris în art.1 din prezenta hotărâre.

Art. 3 - Viceprimarul municipiului Constanța va împuternici prin dispoziție un salariat din cadrul Serviciului juridic în vederea semnării actului de donație.

Art. 5 – Costurile legate de întocmirea actelor autentice vor fi suportate de către persoanele donatoare.

Art. 6 – Compartimentul comisiilor de specialitate ale Consiliului local al municipiului Constanța va comunica prezenta hotărâre către S.C. IMOBILIA LEASE S.R.L., str. Mihail Moxa nr.9, et.2, biroul 1, sector 1, București, Direcției patrimoniu, Serviciului juridic, Direcției financiare, S.C. Confort Urban, SPIT-Constanța în vederea aducerii la îndeplinire, precum și Instituției prefectului județului Constanța, spre știință.

Prezenta hotărâre a fost aprobată de 20 consilieri din 27 membri.

PREȘEDINTE ȘEDINȚĂ

Dobre Mircea


CONTRASEMNEAZĂ

SECRETAR

MARCELA ENACHE

CONSTANȚA

Nr. 230 / 13.10.2015

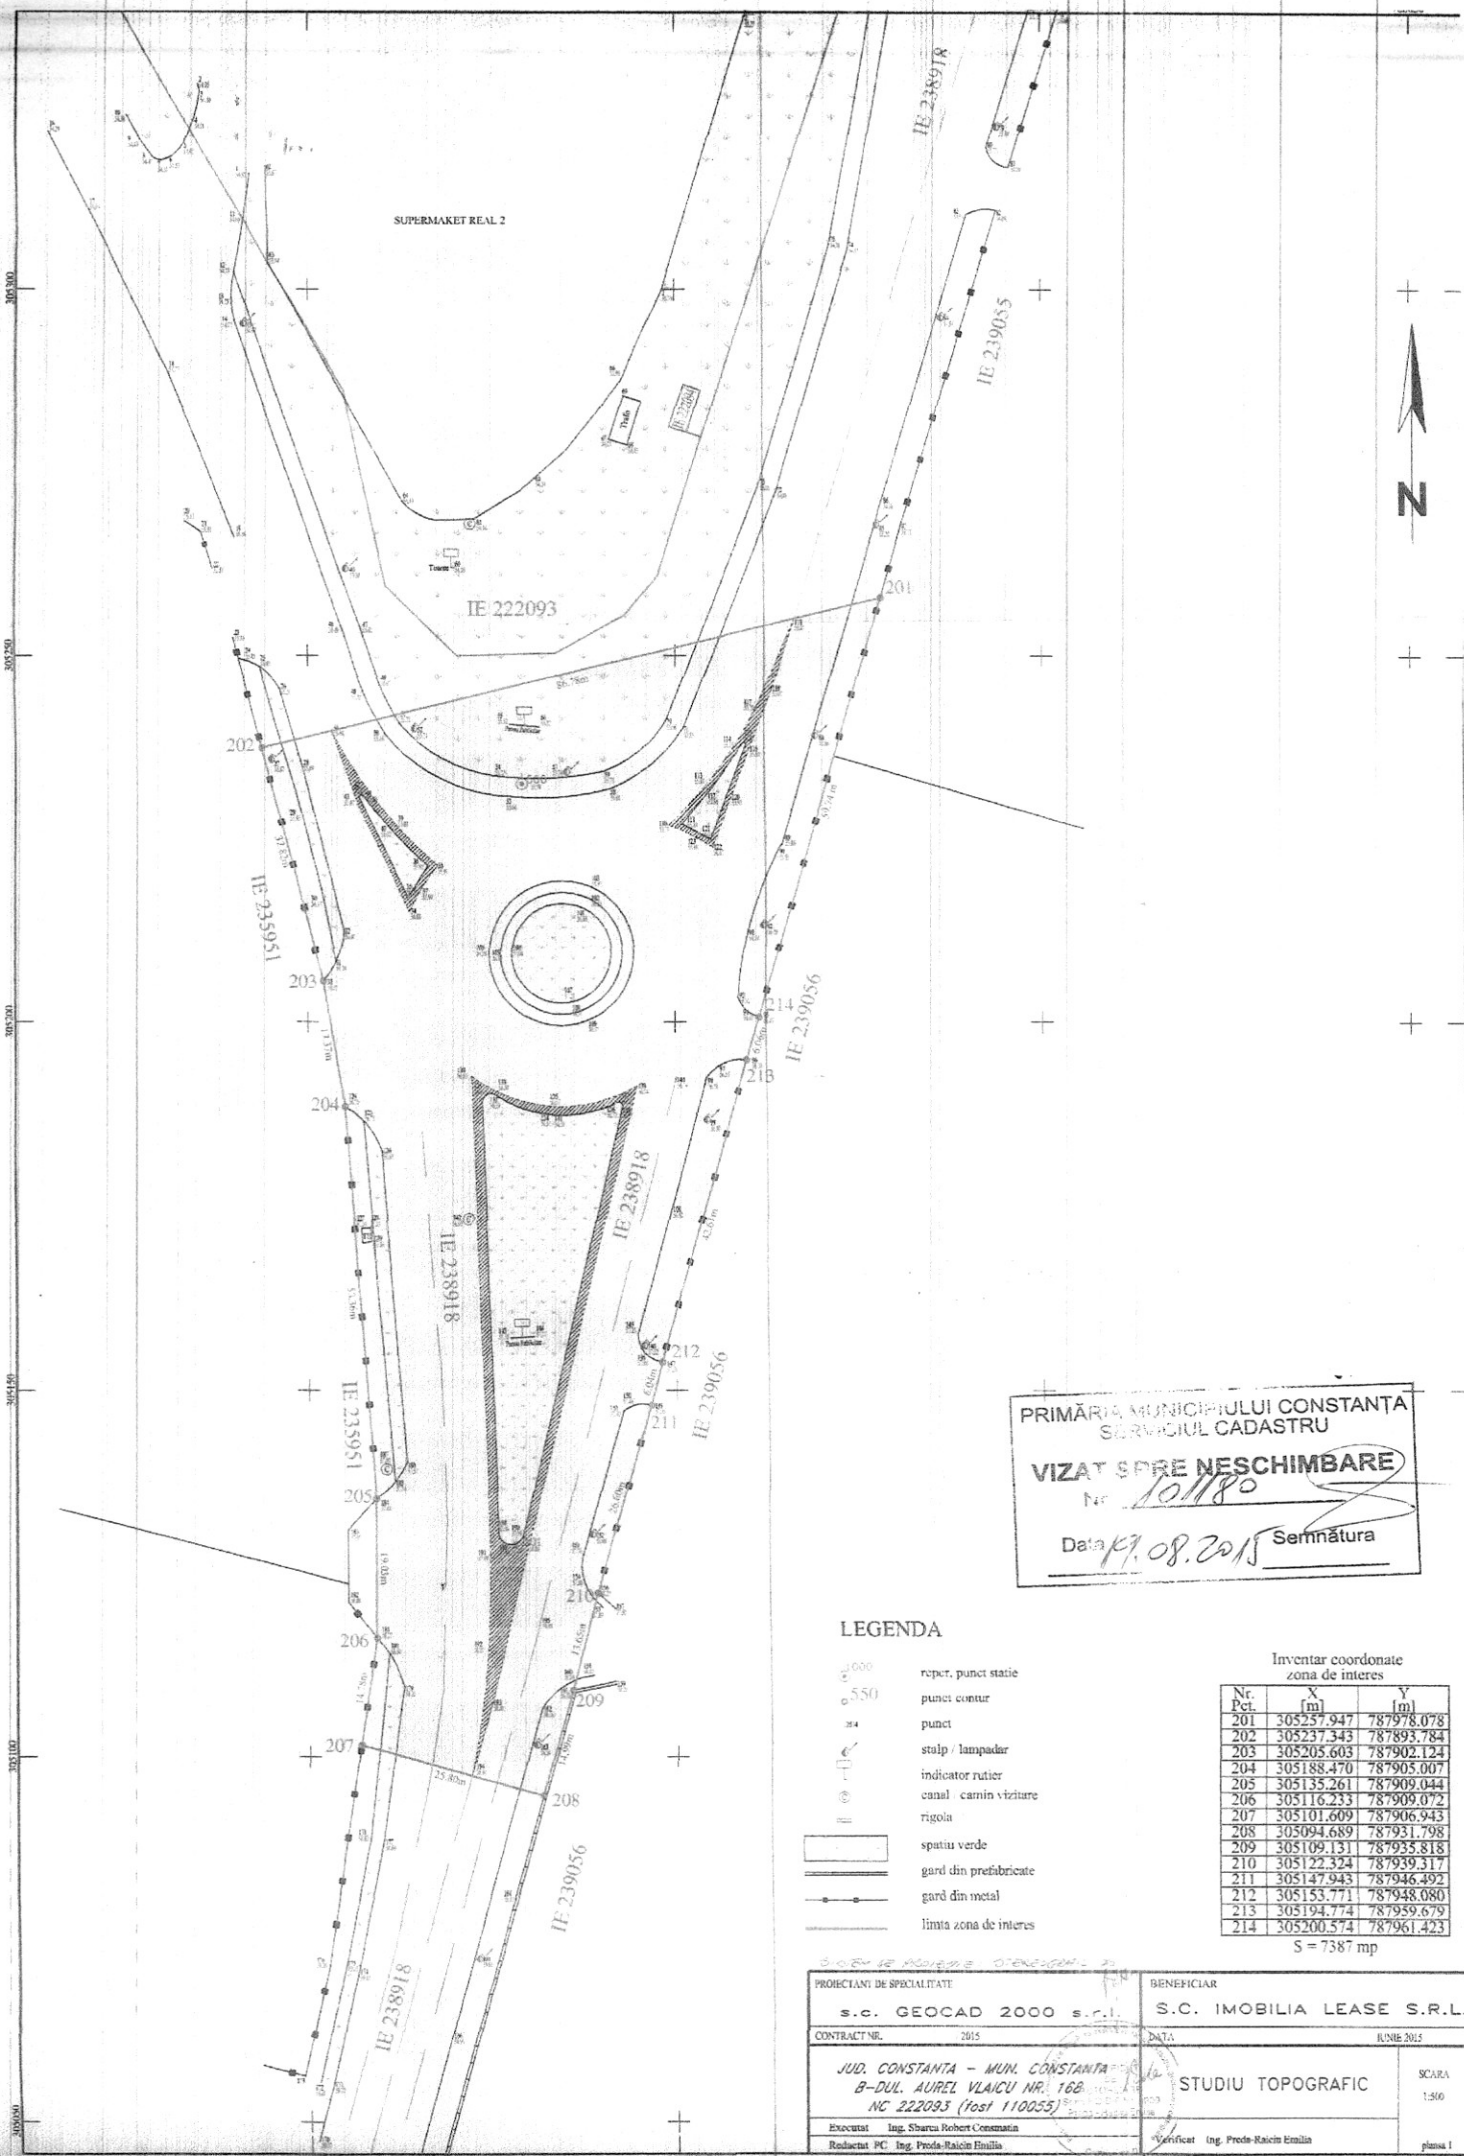

PRIMĂRIA MUNICIPIULUI CONSTANȚA
SERVICIUL CADASTRU

VIZAT SPRE NESCHIMBARE
Nr. 101/80

Data 19.08.2015 Semnătura

LEGENDA

- reper, punct stație
- punct contur
- punct
- stalp / lampadar
- indicator rutier
- canal, cămin vizitare
- rigola
- spatiu verde
- gard din prefabricate
- gard din metal
- limita zona de interes

Inventar coordonate zona de interes

Nr. Pct.	X [m]	Y [m]
201	305257.947	787978.078
202	305237.343	787893.784
203	305205.603	787902.124
204	305188.470	787905.007
205	305135.261	787909.044
206	305116.233	787909.072
207	305101.609	787906.943
208	305094.689	787931.798
209	305109.131	787935.818
210	305122.324	787939.317
211	305147.943	787946.492
212	305153.771	787948.080
213	305194.774	787959.679
214	305200.574	787961.423

S = 7387 mp

PROIECTANT DE SPECIALITATE		BENEFICIAR	
S.C. GEOCAD 2000 S.R.L.		S.C. IMOBILIA LEASE S.R.L.	
CONTRACT NR.	2015	DATA	Iunie 2015
JUD. CONSTANTA - MUN. CONSTANTA		STUDIU TOPOGRAFIC	
B-DUL. AUREL VLAICU NR. 16B		SCARA	
NC 222093 (fost 110055)		1:500	
Executat Ing. Sbarca Robert Constantin		Verificat Ing. Proda-Raicu Emil	
Redactat PC Ing. Proda-Raicu Emil		planșă 1	