



**ROMANIA
JUDETUL CONSTANTA
MUNICIPIUL CONSTANTA
CONSILIUL LOCAL**

HOTĂRÂRE
privind alipirea unor terenuri situate în bd. Mamaia nr.284, Complex Grup
Gospodăresc

Consiliul local al municipiului Constanța întrunit în ședința ordinară din data de 30.04.2015 2015;

Având în vedere expunerea de motive a domnului viceprimar Decebal Făgădău înregistrată sub nr. 53201/16.04.2015, raportul Comisiei de specialitate nr.2 de organizare și dezvoltare urbanistică, realizarea lucrărilor publice, protecția mediului înconjurător, conservarea monumentelor istorice și de arhitectură, raportul Comisiei de specialitate nr.5 pentru administrație publică, juridică, apărarea ordinii publice, respectarea drepturilor și libertăților cetățeanului și raportul Direcției patrimoniu înregistrat sub nr. 53195/16.04.2015;

Având în vedere adresa Societății Profesionale Notariale "Themis" înregistrată la Primăria municipiului Constanța sub nr.165621/17.12.2014;

Luând în considerare referatul de admitere al Oficiului de Cadastru și Publicitate Imobiliară Constanța nr.103927/30.10.2014;

În temeiul prevederilor art.36, alin.(2), lit. "c", art.123, alin.(1) și art. 115, alin.(1), lit.,b" din Legea nr. 215/2001 privind administrația publică locală, republicată;

HOTĂRĂȘTE

Art. 1 - Se aprobă alipirea terenului în suprafață de 2187 mp, având nr.cadastral 223878, cu terenul în suprafață 160 mp, având nr.cadastral 214194, astfel încât suprafața totală a terenului situat în bd. Mamaia nr.284, Complex Grup Gospodăresc și Centrală Termică va fi de 2347 mp cu nr.cadastral 241801, aflat în domeniul privat al municipiului Constanța, conform planului anexă care face parte integrantă din prezenta hotărâre.

Art. 2 - Compartimentul comisiilor de specialitate ale Consiliului local va comunica prezenta hotărâre Societății Profesionale Notariale "Themis"-Șoseaua Națională nr.74, et.1-Ovidiu, Direcției patrimoniu, Direcției financiare și S.P.I.T. Constanța în vederea aducerii la îndeplinire și spre știință Instituției prefectului județului Constanța.

Prezenta hotărâre a fost aprobată de 22 consilieri din 27 membri.

PREȘEDINTE ȘEDINȚĂ,


Ciorbea Valentin

CONTRASEMNEAZĂ

SECRETAR

MARCELA ENACHE

CONSTANȚA,
NR. 94 / 30.04. 2015

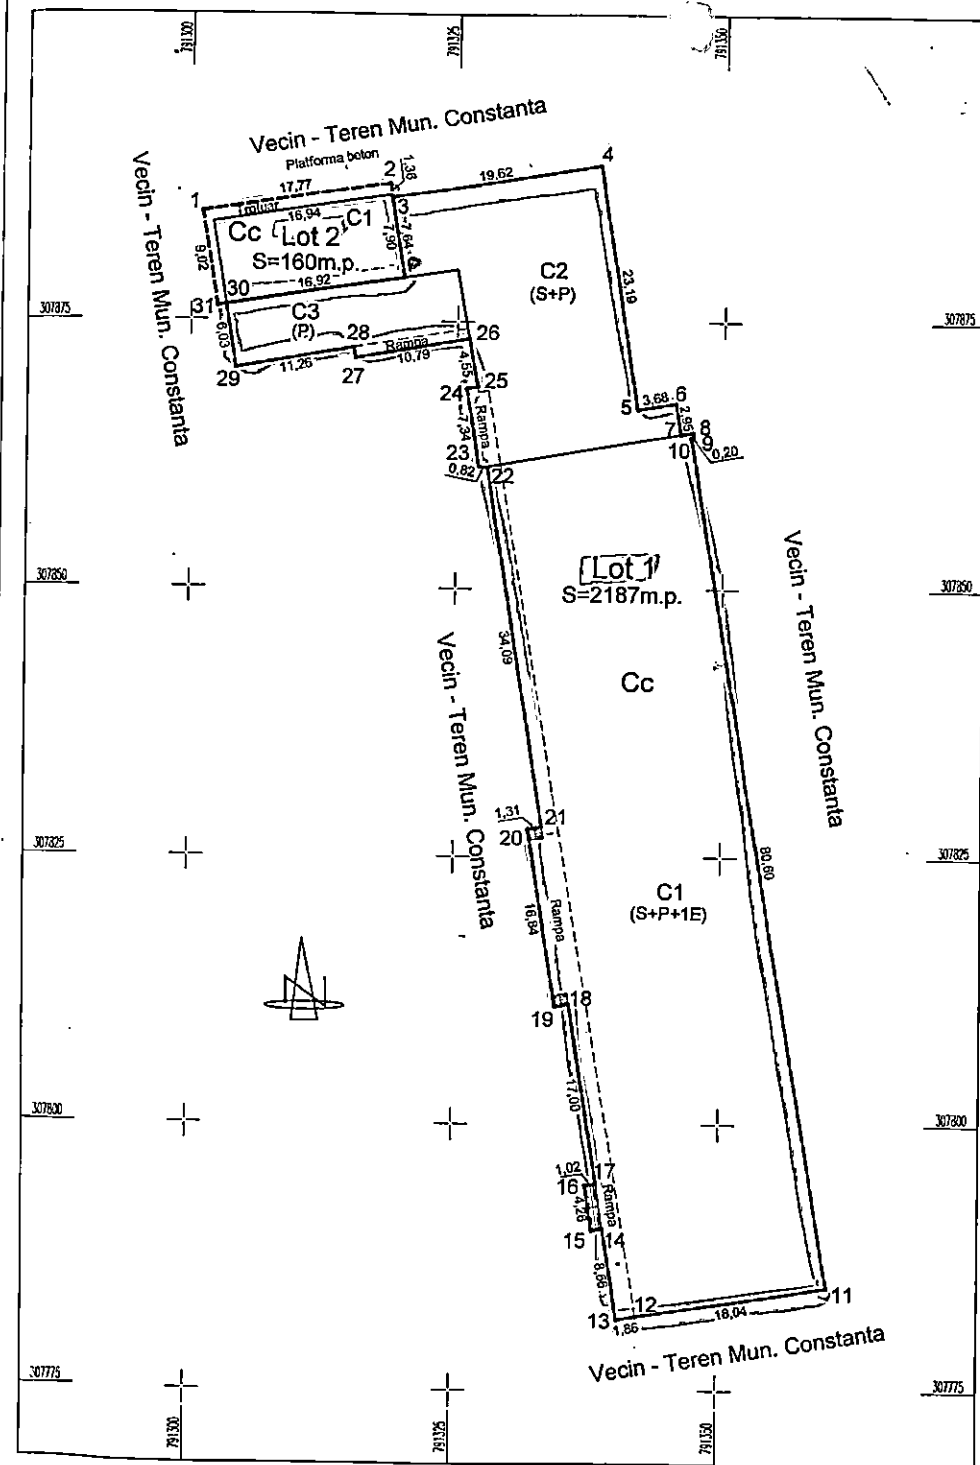

Plan de amplasament si delimitare a imobilului cu propunere de alipire

SCARA: 1 : 500

Nr. Cadastral	Suprafata masurata [mp]	Adresa imobilului:
	2347	B-dul Mamaia, nr. 284, Complex Grup Gospodaresc si Centrala Termica, mun. Constanta
Cartea Funciara nr.		Unitatea Administrativ Teritoriala (UAT)
		Constanta

PRIMĂRIA MUNICIPIULUI CONSTANȚA
SERVICIUL CADASTRU

VIZAT SPRE NESCHIMBARE

Nr. 165621

Data 15.04.2015

Semnatura

Tabel de miscare parcelara pentru alipire imobil

Situatia actuala (inainte de alipire)					Situatia viitoare (dupa alipire)			
Nr.cad.	Adresa imobile	Suprafata (mp)	Categorie de folosinta	Descrierea imobilului	Adresa imobil	Nr.cad.	Suprafata (mp)	Categorie de folosinta
223878	B-dul Mamaia, nr. 284, Complex Grup Gospodaresc	2187	Cc	Teren intravilan	B-dul Mamaia, nr. 284, Complex Grup Gospodaresc si Centrala Termica	241,801	2347	Cc
214194	B-dul Mamaia, Incinta Grup Gospodaresc - Centrala Termica	160	Cc	Teren intravilan				
Total		2347					2347	
Executant: P.F.A. Corici Gheorghe					Inspector			
Confirm executarea masuratorilor in teren, corectitudinea intocmirii documentatiei cadastrale si corespondenta acesteia cu realitatea din teren					Confirm introducerea imobilului in baza de date integrata si atribuirea numarului cadastral			
Data: 22.10.2014					Data: 16.09.2014			