


PLAN URBANISTIC DE DETALIU

CONSTRUIRE IMPREJMUIRE TEREN


CONSTANTA. STR. FRIGULUI, NR. 10A, JUD. C-TA

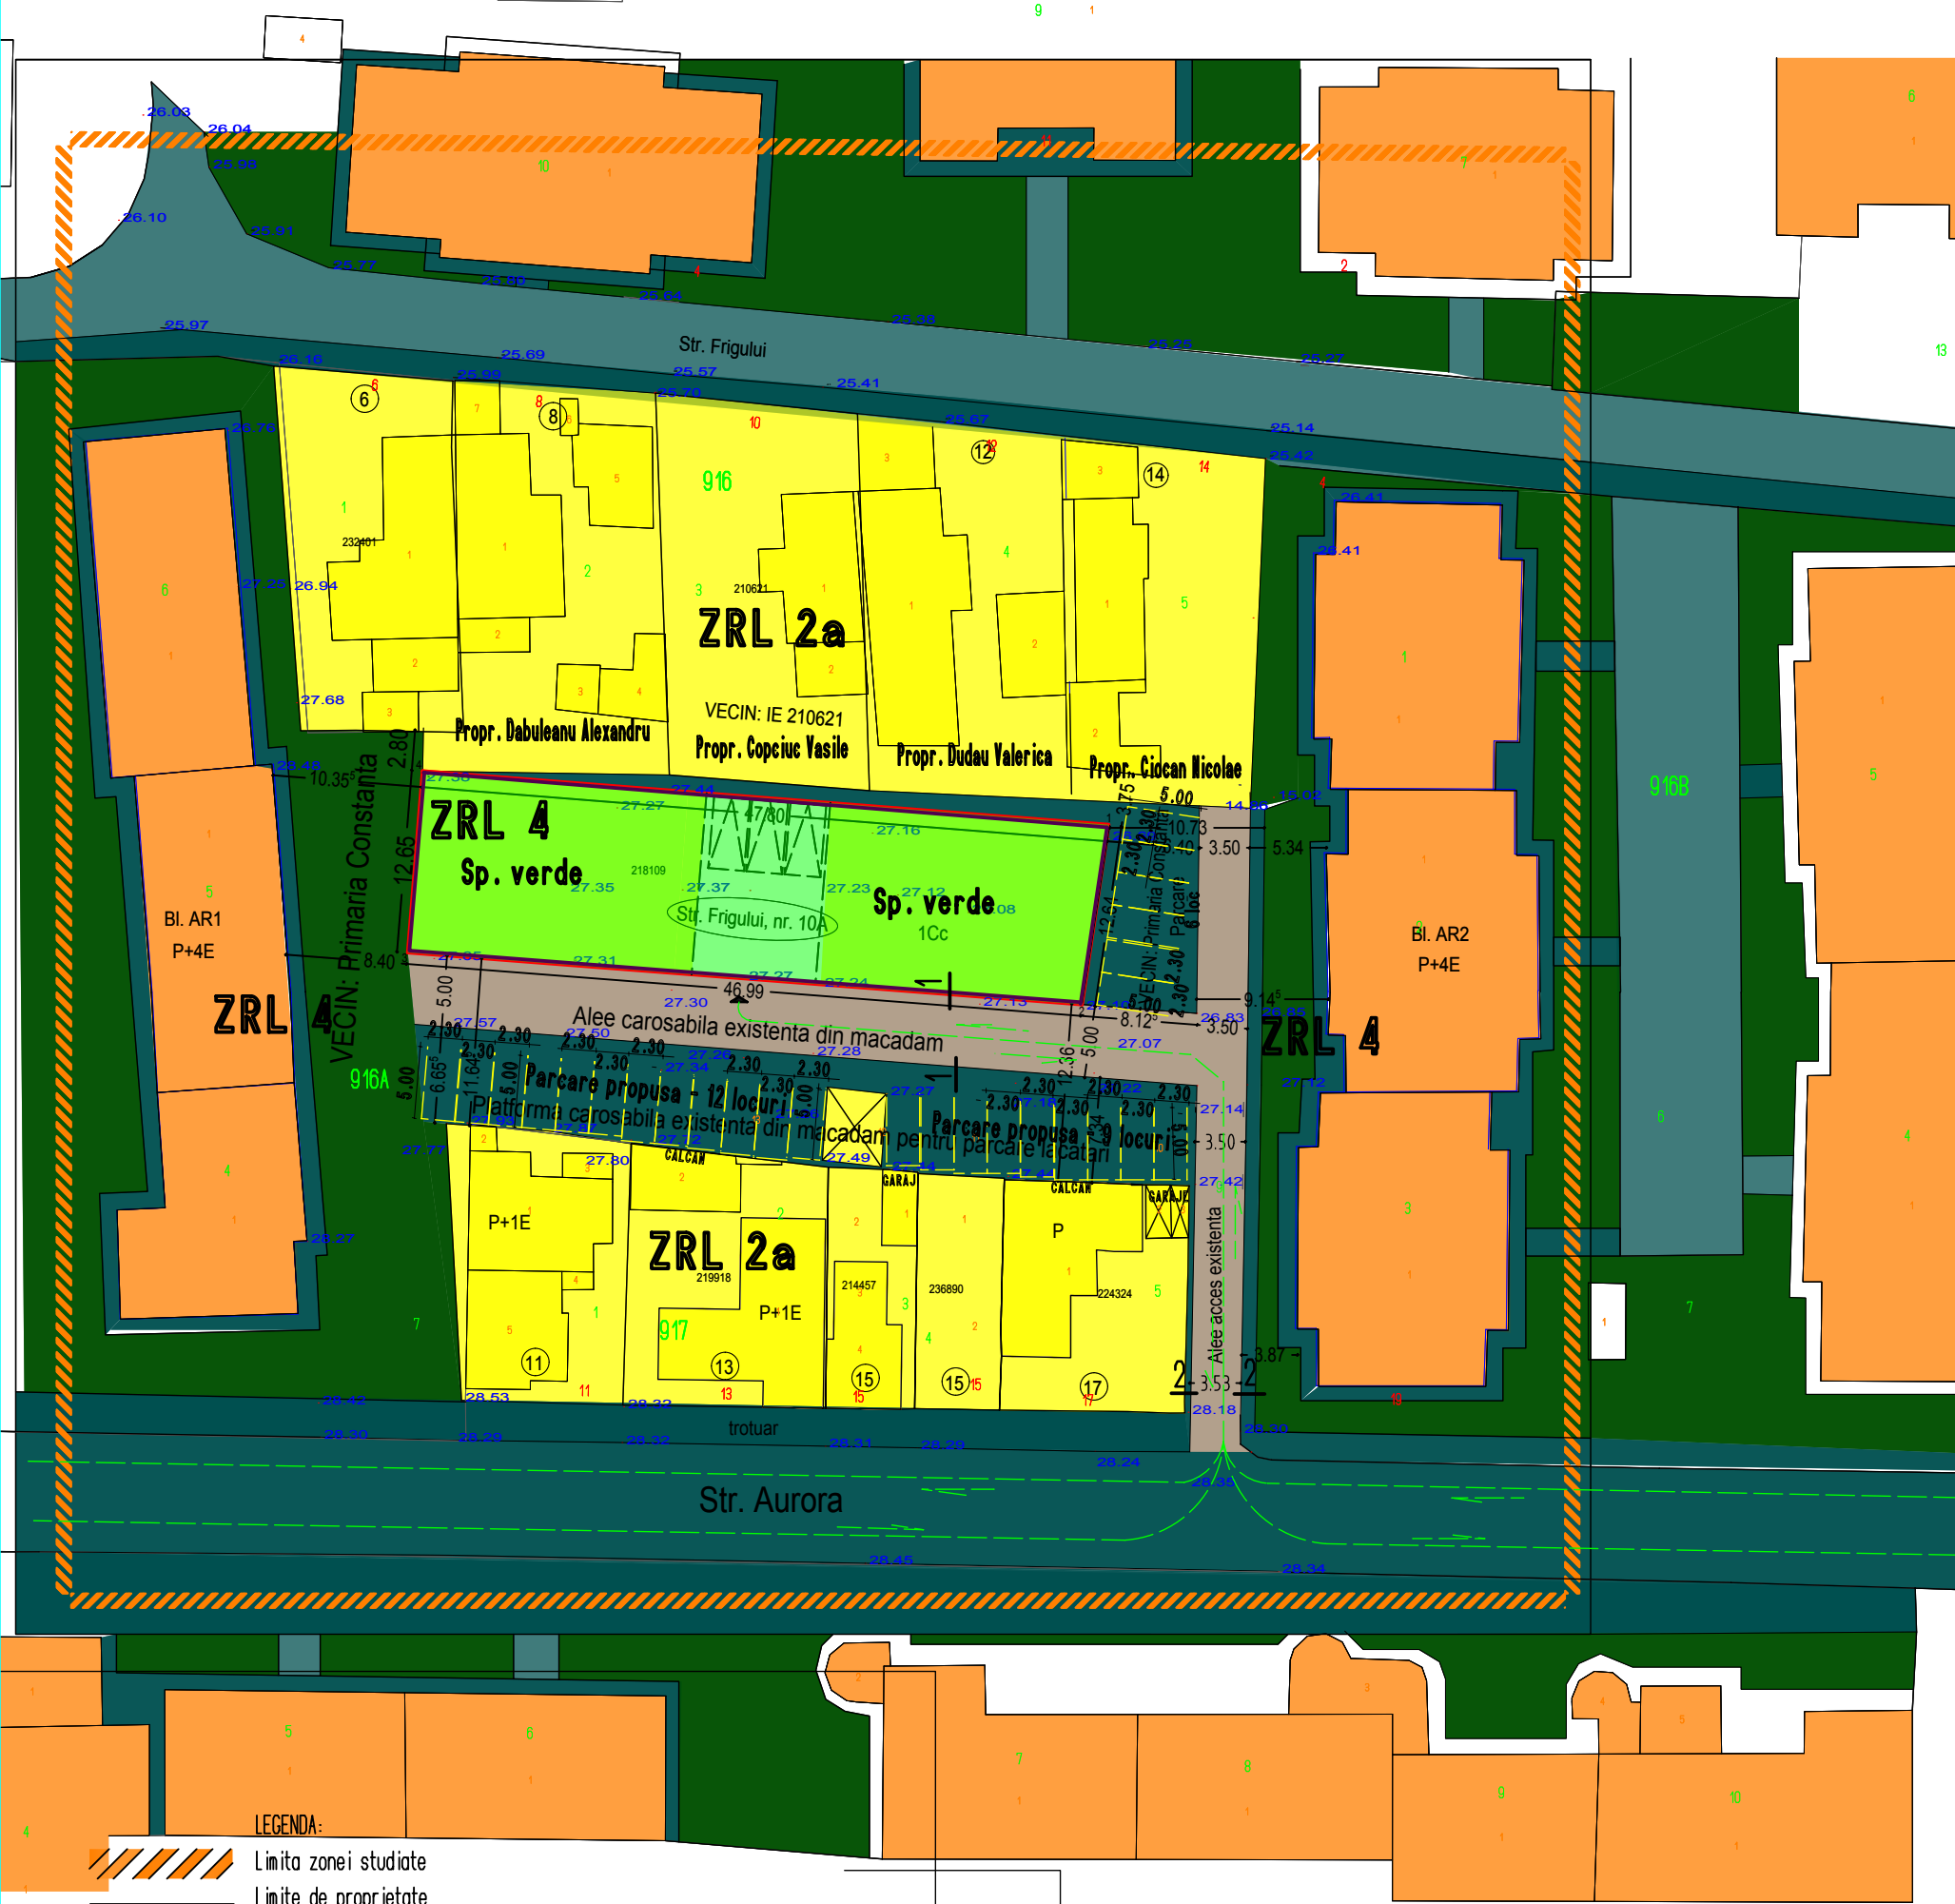


- LEGENDA:
- [Symbol] Limita zonei studiate
 - [Symbol] Limite de proprietate
 - [Symbol] Limita amplasamentului studiat St = 599.00 mp
 - [Symbol] Locuinte particulare existente ce se mentin
 - [Symbol] Locuinte colective medii existente (P+3 - 4)
 - [Symbol] Platforma macadam existenta pentru parcare locatari - 27 locuri
 - [Symbol] Parcare asigurata in incinta lotului studiat
 - [Symbol] Alee de acces existente din macadam propuse a se amenaja
 - [Symbol] Trasee existente de acces in incinta
 - [Symbol] Spatii verzi propuse a se amenaja in incinta lotului studiat
 - [Symbol] Imprejmuire propusa pentru lotul studiat

LEGENDA:

- [Symbol] ZRL2a - Subzona locuintelor individuale si colective mici cu maxim P+2 niveluri
- [Symbol] ZRL 4 - Subzona locuintelor colective medii (P+3 - 4) niveluri

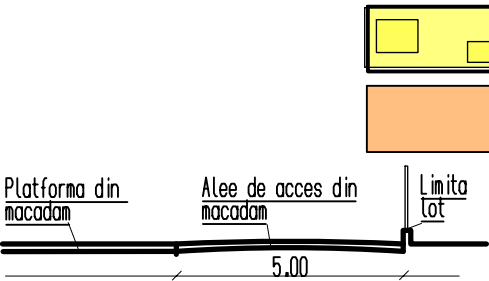

PROFIL CAROSABIL 1 - 1

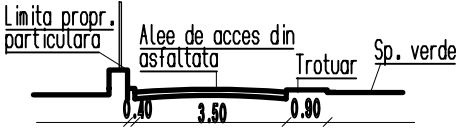

PROFIL CAROSABIL 2 - 2

	ZRL 2a - subzona locuintelor individuale si colective mici cu maxim P+2
	ZRL 4 - Subzona locuintelor colective medii (P+3 - 4)
Reglementari pentru careul studiat IMPREJMUIREA TERENULUI	

INDICATORI APROBATI:			INDICATORI PROPUSE: (Cf. PUZ)		
POT	CUT	RH	POT	CUT	RH
35 Z	1.00	P+2E	Zona studiata are inderdicie de construire pana la elaborarea si aprobarea unui PUZ		
30 Z	1.5	P+3 - 4E			
30.00 Z	1.5	P+3 - 4E	Se aproba construirea imprejmuirii numai dupa aprobarea prezentului PUD intocmit conf. C.U. nr. 1684/27.05.2015.		



Bi rou Individual de arhitectura
C. arh. DUMITRU OMOCEA nr. 033
Constanta, Str. Soveja, nr. 53, bl.i4, sc.C, ap.22
Tel. 656139 : 0723/783215

Proiectat	C. arh. Omocea Dumitru
Desenat	C. arh. Omocea Dumitru
Sei proiect	C. arh. Omocea Dumitru

Proiect: Elaborare PUD pentru CONSTRUIRE IMPREJMUIRE TEREN
Beneficiar; COPCIUC VASILE SI DANIELA-IRINA
Amplasament: Mun. Constanta, Str. Frigului, Nr. 10 A, Jud. Constanta

Scara 1:500	REGLEMENTARI URBANISTICE PROPUSE:
Data:09/2015	

Pr.01/2015
FAZA
P U D

PL. nr.
A03
Vol.