



44

HOTĂRÂRE

**privind transmiterea din administrarea Consiliului local al municipiului
Constanța în administrarea Consiliului județean Constanța a terenului în
suprafață de 16815 mp situat pe bd. Mamaia, Pavilion Expozițional**

Consiliul local al municipiului Constanța, întrunit în ședința ordinară din data
de.....30.03.....2016;

Luând în dezbatere expunerea de motive a domnului viceprimar Decebal
Făgădău nr. 44214/21.03.2016, raportul Comisiei de specialitate nr.2 de organizare
și dezvoltare urbanistică, realizarea lucrărilor publice, protecția mediului
înconjurător, conservarea monumentelor istorice și de arhitectură, raportul Comisiei
de specialitate nr.5 pentru administrație publică locală, juridică, apărarea ordinii
publice, respectarea drepturilor și libertăților cetățeanului și raportul Direcției
patrimoniu nr. 44218/21.03.2016;

Văzând hotărârea Consiliului Județean Constanța nr. 83/09.03.2016 privind
aprobarea solicitării instituirii dreptului de administrare asupra terenului adiacent
Pavilionului Expozițional Constanța comunicată prin adresa nr. 40380/15.03.2016.

Luând în considerare HCL 240/23.09.2011 "privind retragerea dreptului de
administrare a Consiliului Județean Constanța a terenului în suprafață de 16,815mp
situat în municipiul Constanța și transmiterea acestuia în gestiune delegată către
S.C.Confort Urban S.R.L." , art.1 poziția 9 din anexă la HCL 134/11.04.2012 "privind
preluarea din gestiune delegată a SCIL Confort Urban S.R.L. a unor suprafețe de
teren" și H.C.L. nr. 144/23.06.2014 "privind stabilirea cuantumului din veniturile
realizate pentru bunurile proprietate publică ce vor rămâne la dispoziția titularului
dreptului de administrare".

În temeiul prevederilor art. 36, alin.(2), lit."c ", art.123 alin.(1) și art.115, alin 1, lit.
"b" din Legea nr.215/2001 a administrației publice locale, republicată,

HOTĂRĂȘTE

Art.1 - (1) Se aprobă transmiterea din administrarea Consiliului local al
municipiului Constanța în administrarea Consiliului județean Constanța a terenului în
suprafață de 16815 mp situat pe bd. Mamaia, Pavilion Expozițional, conform planului
anexă care face parte integrantă din prezenta hotărâre.

(2)- Municipiul Constanța își rezervă dreptul de a elabora studiile și
alte documentații tehnico-economice necesare procesului de pregătire a proiectelor
finanțate din fonduri interne sau externe nerambursabile.

Art.2 - Pe perioada administrării terenului consemnat la art. 1 Consiliul
județean are obligația de a vira cotă parte în procent de 50% către bugetul local
conform H.C.L. nr. 144/23.06.2014 "privind stabilirea cuantumului din veniturile
realizate pentru bunurile proprietate publică ce vor rămâne la dispoziția titularului
dreptului de administrare".

Art.3 - Predarea-primirea imobilului se va face prin proces – verbal încheiat între Serviciul cadastru din cadrul Direcției patrimoniu și Consiliul județean Constanța.

Art.4 - Compartimentul comisiilor de specialitate ale Consiliului local al municipiului Constanța va comunica prezenta hotărâre, consiliului județean Constanța, Direcției patrimoniu, Direcția administrarea domeniului public și privat, Direcției financiare, Serviciului juridic și S.P.I.T Constanța în vederea aducerii la îndeplinire și spre știință Instituției prefectului județului Constanța.

Prezenta hotărâre a fost adoptată de²¹.....consilieri din 27 membri.

PREȘEDINTE ȘEDINȚĂ
GABRIEL VIȘAN


CONTRASEMNEAZĂ
SECRETAR
MARCELA ENACHE

CONSTANTA


Nr. 131 / 2016

Nr. pct.	Coordonate pot.de contur		Lungimi laturi D(1,1+1)
	X [m]	Y [m]	
1	308358.108	790953.994	5.677
2	308361.251	790958.721	5.923
3	308364.729	790963.515	5.262
4	308367.781	790967.802	5.947
5	308371.217	790972.656	5.783
6	308374.619	790977.332	6.732
7	308378.741	790982.655	3.582
8	308380.996	790985.438	10.720
9	308387.816	790993.709	8.964
10	308394.370	790987.594	8.654
11	308399.899	790994.251	0.935
12	308400.443	790993.491	19.530
13	308409.780	790976.338	12.104
14	308414.235	790965.084	18.309
15	308401.758	790951.685	34.159
16	308378.479	790926.686	23.305
17	308362.579	790909.647	9.668
18	308357.160	790901.641	31.304
19	308347.966	790871.718	13.827
20	308358.186	790862.405	4.114
21	308355.131	790859.650	3.445
22	308352.812	790857.102	3.882
23	308350.526	790853.965	3.905
24	308348.926	790850.403	4.082
25	308348.044	790846.417	3.042
26	308348.007	790843.375	2.455
27	308348.152	790840.924	2.452
28	308348.461	790838.492	2.799
29	308348.954	790835.737	2.589
30	308349.517	790833.210	2.679
31	308350.193	790830.618	2.468
32	308350.881	790828.248	4.022
33	308352.086	790824.411	7.625
34	308354.603	790817.213	11.894
35	308358.836	790806.098	0.153
36	308358.892	790805.956	3.823
37	308360.290	790802.398	10.293
38	308369.083	790797.047	12.562
39	308381.268	790793.991	1.668
40	308381.862	790795.550	4.179
41	308383.349	790799.455	23.432
42	308406.352	790796.592	23.432
43	308427.838	790805.291	45.425
44	308472.911	790810.937	62.939
45	308494.826	790751.915	51.365
46	308443.830	790745.771	6.997
47	308434.908	790744.612	9.155
48	308426.409	790741.210	8.620
49	308419.280	790736.365	4.894
50	308416.095	790732.649	4.539
51	308412.834	790729.492	3.190
52	308409.733	790728.743	91.366
53	308318.973	790718.239	2.634
54	308320.272	790720.530	4.327
55	308322.207	790724.400	2.787
56	308323.217	790726.998	4.081
57	308325.255	790730.534	4.982
58	308327.265	790735.093	3.256
59	308328.283	790738.186	7.837
60	308329.351	790745.950	2.667
61	308329.743	790748.588	2.488
62	308330.040	790751.058	1.656
63	308330.187	790752.707	0.842
64	308330.226	790753.548	0.960
65	308330.231	790754.508	1.650
66	308330.128	790754.155	4.984
67	308329.377	790760.474	5.485
68	308328.145	790765.819	1.852
69	308327.834	790767.645	5.008
70	308327.423	790772.636	3.178
71	308327.164	790775.803	3.111
72	308326.693	790778.878	4.771
73	308325.593	790783.520	5.679
74	308324.564	790789.105	16.141
75	308322.650	790805.132	13.481
76	308321.805	790818.586	27.564
77	308318.662	790845.970	6.830
78	308319.146	790852.783	12.228
79	308323.342	790864.269	17.849
80	308329.032	790881.187	9.380
81	308331.866	790890.129	12.243
82	308336.893	790901.292	13.544
83	308341.472	790914.039	11.649
84	308346.074	790924.740	22.320
85	308353.899	790945.643	3.922
86	308355.524	790949.213	5.435

Suprafata din masuratori S = 18815 mp

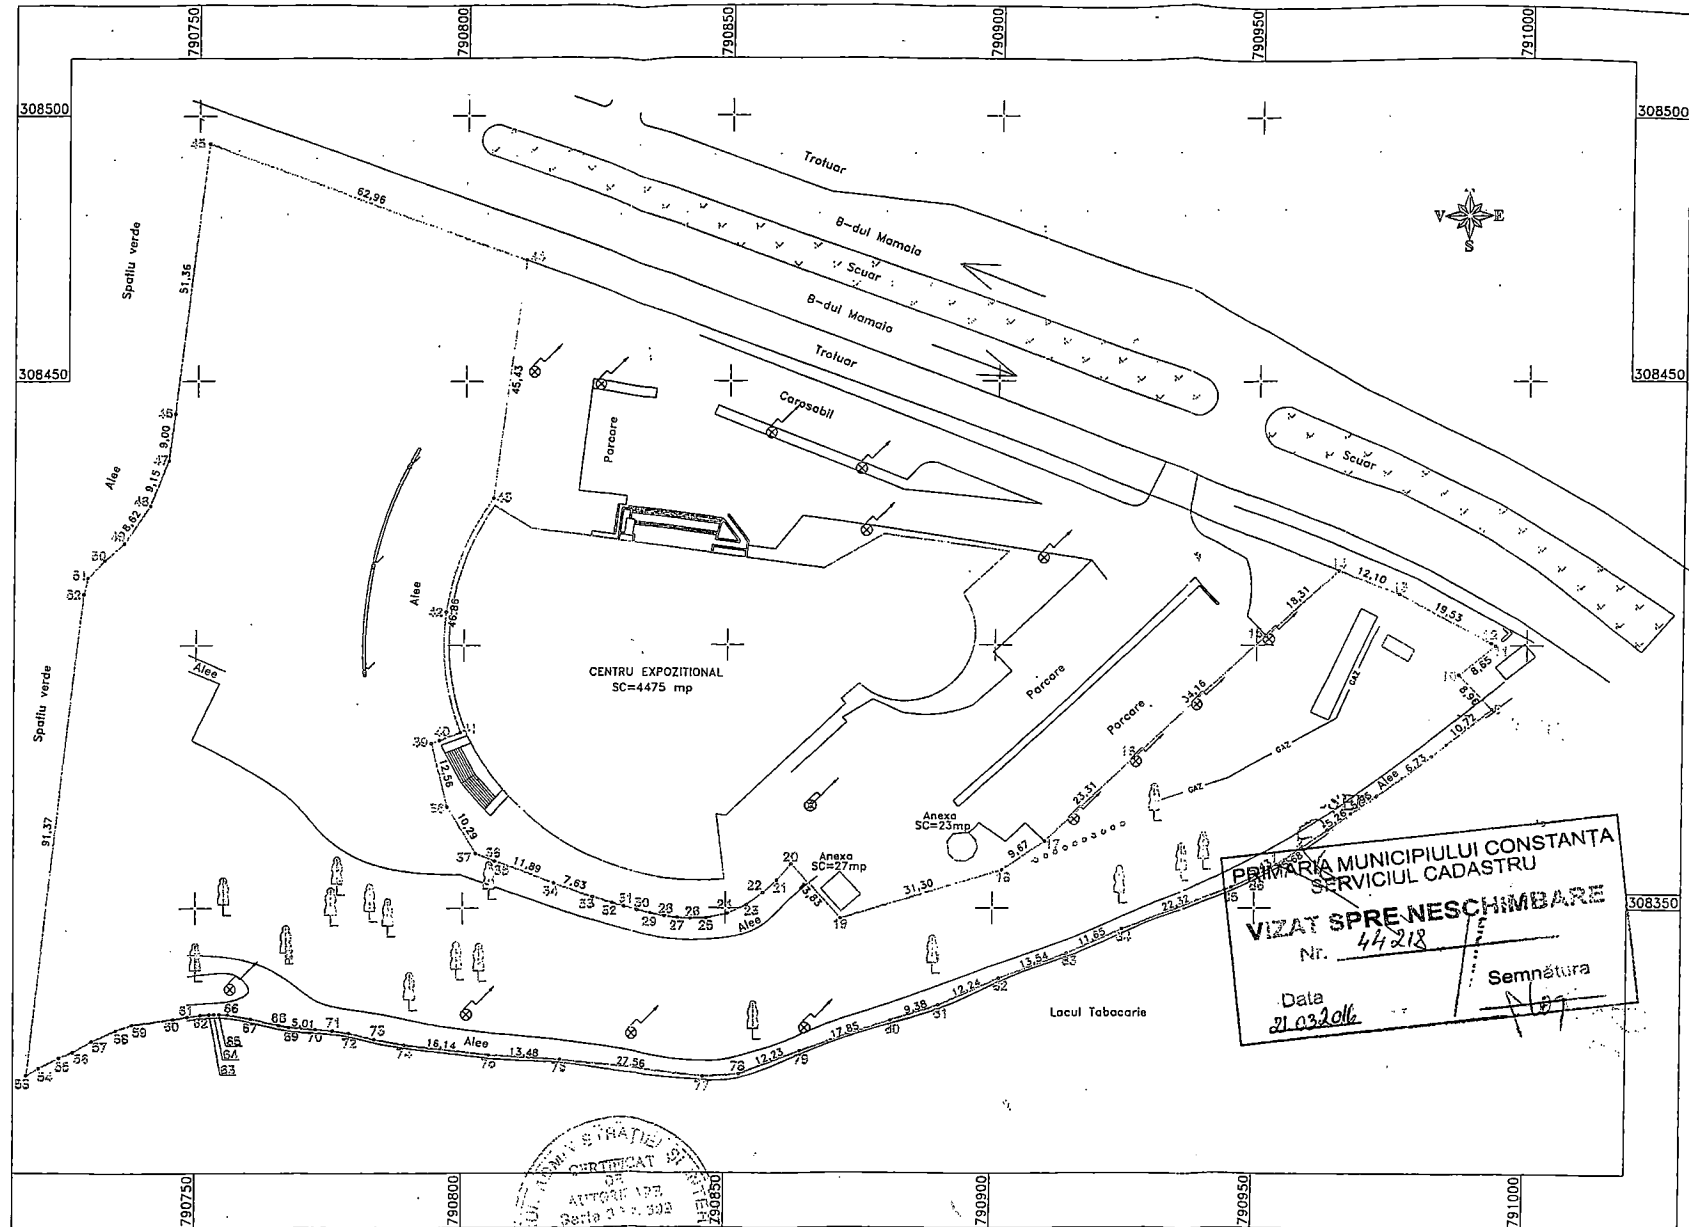

PRIMĂRIA MUNICIPIULUI CONSTANTA
SERVICIUL CADASTRU
VIZAT SPRE NESCHIMBARE
Nr. 44218
Data 21.03.2016
Semnatura

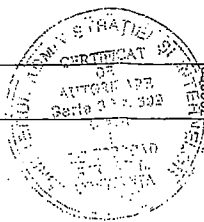

Constanta, Str. Mircea Costin, nr. 26-F Tel/Fax: 0241-508324/0241-508325		BENEFICIAR: PRIMĂRIA MUNICIPIULUI CONSTANTA		PLANSĂ 1
Masurat	Aurelian Acinte	SCARA	1:1000	
Desenat	Aurelian Acinte	DATA	09.2011	PLAN DE SITUATIE B-dul Mamaia Centru Expozitional Mamaia Loc. Constanta
Calculat	Aurelian Acinte			
Verificat	Mazilu Morion			