



**ROMÂNIA
JUDEȚUL CONSTANȚA
MUNICIPIUL CONSTANȚA
CONSILIUL LOCAL**

HOTĂRÂRE
privind completarea și actualizarea inventarului bunurilor care
aparțin domeniului privat al municipiului Constanța

Consiliul local al municipiului Constanța, întrunit în ședința ordinară din data de 27.04.2016.

Având în vedere expunerea de motive nr. 59339/15.04.2016 a domnului viceprimar Decebal Făgădău, raportul Comisiei de specialitate nr.2 de organizare și dezvoltare urbanistică, realizarea lucrărilor publice, protecția mediului înconjurător, conservarea monumentelor istorice și de arhitectură, raportul Comisiei de specialitate nr.5 pentru administrație publică, juridică, apărarea ordinii publice, respectarea drepturilor și libertăților cetățeanului și raportul Direcției patrimoniu înregistrat sub nr.59340/15.04.2016;

Văzând H.C.L. nr. 109 / 2005 privind centralizarea inventarului bunurilor care aparțin domeniului privat al municipiului Constanța cu completările și modificările ulterioare ;

Văzând prevederile art. 4, din Legea nr. 213/1998 privind bunurile proprietate publică;

În temeiul prevederilor art. 36 alin (2) lit "c", art. 45 alin (3) și art. 115 alin (1), lit. "b", din Legea nr. 215/2001 privind administrația publică locală, republicată.

HOTĂRĂȘTE:

Art. 1 - Se aprobă completarea și actualizarea "Inventarului bunurilor care aparțin domeniului privat al municipiului Constanța", aprobat prin H.C.L.nr.109/2005, pagina 15, cu imobilul teren și clădire, conform anexei care face parte integrantă din prezenta hotărâre.

Art. 2 - Compartimentul comisiilor de specialitate ale Consiliului local va comunica prezenta hotărâre Direcției patrimoniu, R.A.E.D.P.P Constanța, Direcției financiare și S.P.I.T. în vederea aducerii la îndeplinire, precum și Instituției prefectului județului Constanța, spre știință.

Prezenta hotărâre a fost aprobată de 21 consilieri din 27 membri.

PREȘEDINTE ȘEDINȚĂ,
VALENTIN CIORBEA

CONTRASEMNEAZĂ SECRETAR,
MARCELA ENACHE

CONSTANȚA,

NR. 150



ROMANIA
JUDETUL CONSTANTA
MUNICIPIUL CONSTANTA
CONSILIUL LOCAL

ANEXA LA H.C.L. NR. 150/2016

DENUMIRE IMOBIL	SUPRAFATA	OBSERVATII
Imobil Str. Petre Romulus nr.22	teren =254 mp	Legea nr. 213 / 1998 H.C.L.nr.109/2005, pagina 15 Identificare imobil nr.51583/15.04.2016 Din suprafata utilă măsurată de 143,90mp pentru camerele 6,7,8,9 și 10 figurează proprietate particulară conform contractului de vânzare cumpărare nr.28146/1996 pentru o suprafată utilă de 76mp
C1 (imobil S+P+1E)	construcție=195 mp	
Etaj 1	utilă= 73,51mp balcon=2,50mp balcon=2,58 mp terasă acces=21,24mp	
Subsol	utilă=50,53 mp	
Parter	utilă=146,57 mp	

PREȘEDINTE ȘEDINȚĂ,

PLAN DE SITUATIE

Scara 1:500

Adresa imobilului:

str. Petre Romulus nr. 22, Constanta

U.A.T. Constanta - jud. Constanta

INVENTAR DE COORDONATE

TEREN

Sistem de coordonate: STEREO 70

Suprafata teren din masuratori = 254mp.

Suprafata masurata C1 (imobil S+P+1E)=195mp.

nr. pct.	Y(m)	X(m)
1	791469.47	304189.50
2	791479.91	304199.06
3	791492.22	304185.92
4	791483.30	304177.73
5	791480.23	304177.88
6	791477.08	304181.30
7	791472.83	304185.85

Steren conform masuratori=254mp



PRIMĂRIA MUNICIPIULUI CONSTANȚA
SERVICIUL CADASTRU

VIZAT SPRE NESCHIMBARE

Nr. 51523

Data 15.04.2016

Semnătura-

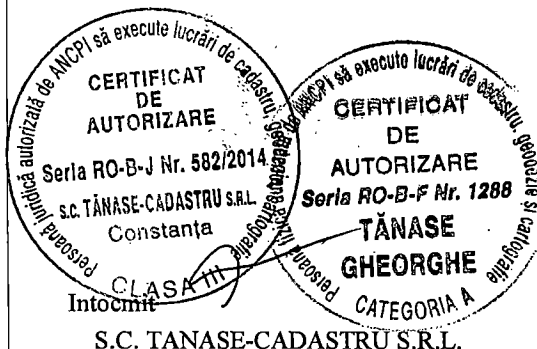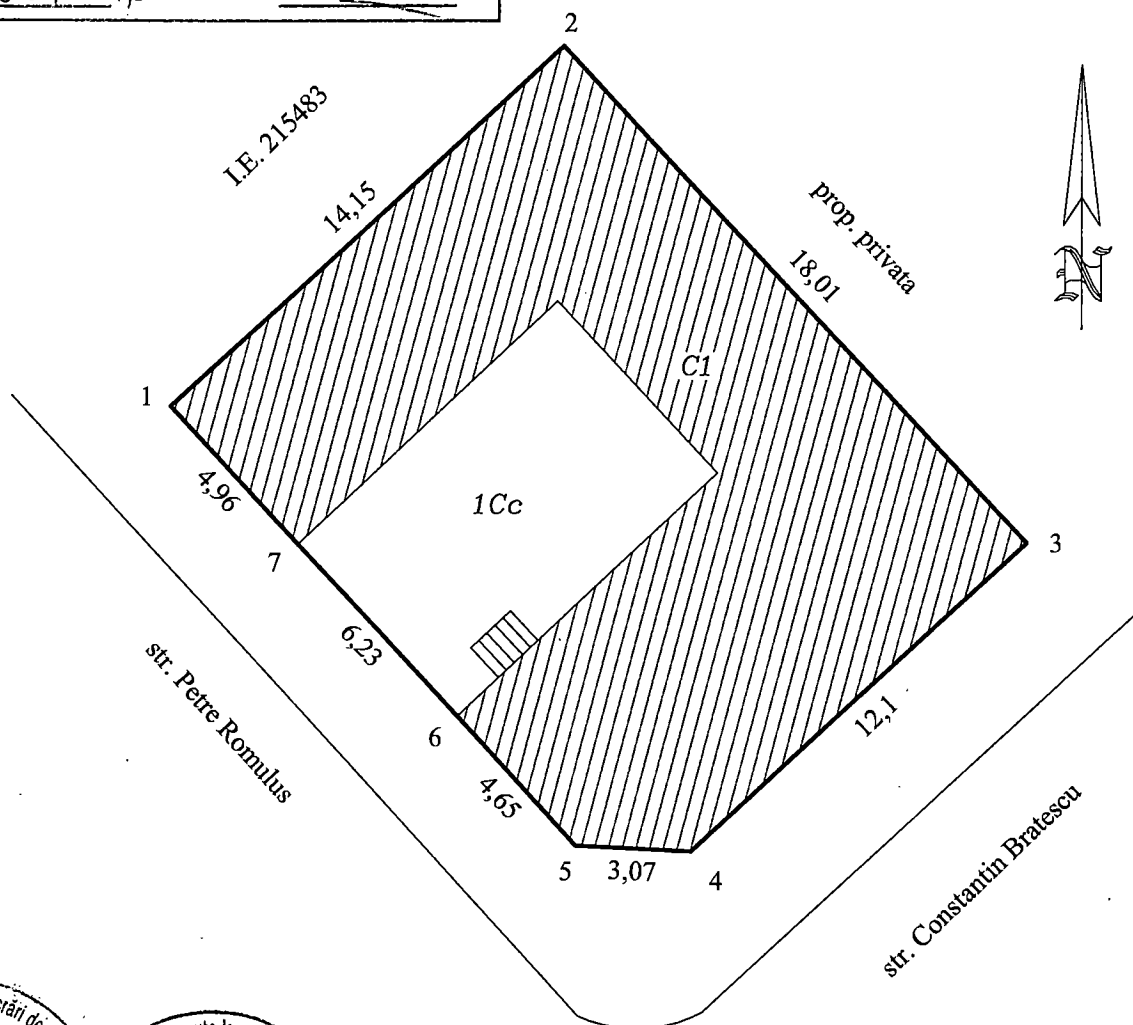

DATA: 04.04.2016

PARTER


RELEVÉU PARTER

SCARA 1:100

Nr. Cadastral al terenului	Suprafata (mp)	Adresa imobilului	
		str. Petre Romulus nr. 22, C1, Parter, Constanta	
Cartea Funciara colectiva nr.		UAT	CONSTANTA
Cod unitate individuala (U)		CF individuala	

prop. Municipiul Constanta

Nr. incapere	Denumire incapere	Suprafata utila (mp)
1	Birou	15.77
2	Hol	11.96
3	Magazie alimente	16.48
4	W.C.	2.22
5	Hol	2.21
6	Garaaj	31.05
7	Bucatarie cantina sociala	16.35
8	Bucatarie cantina sociala	50.53
Suprafata Utila=		146.57mp
Suprafata Totala=		146.57mp

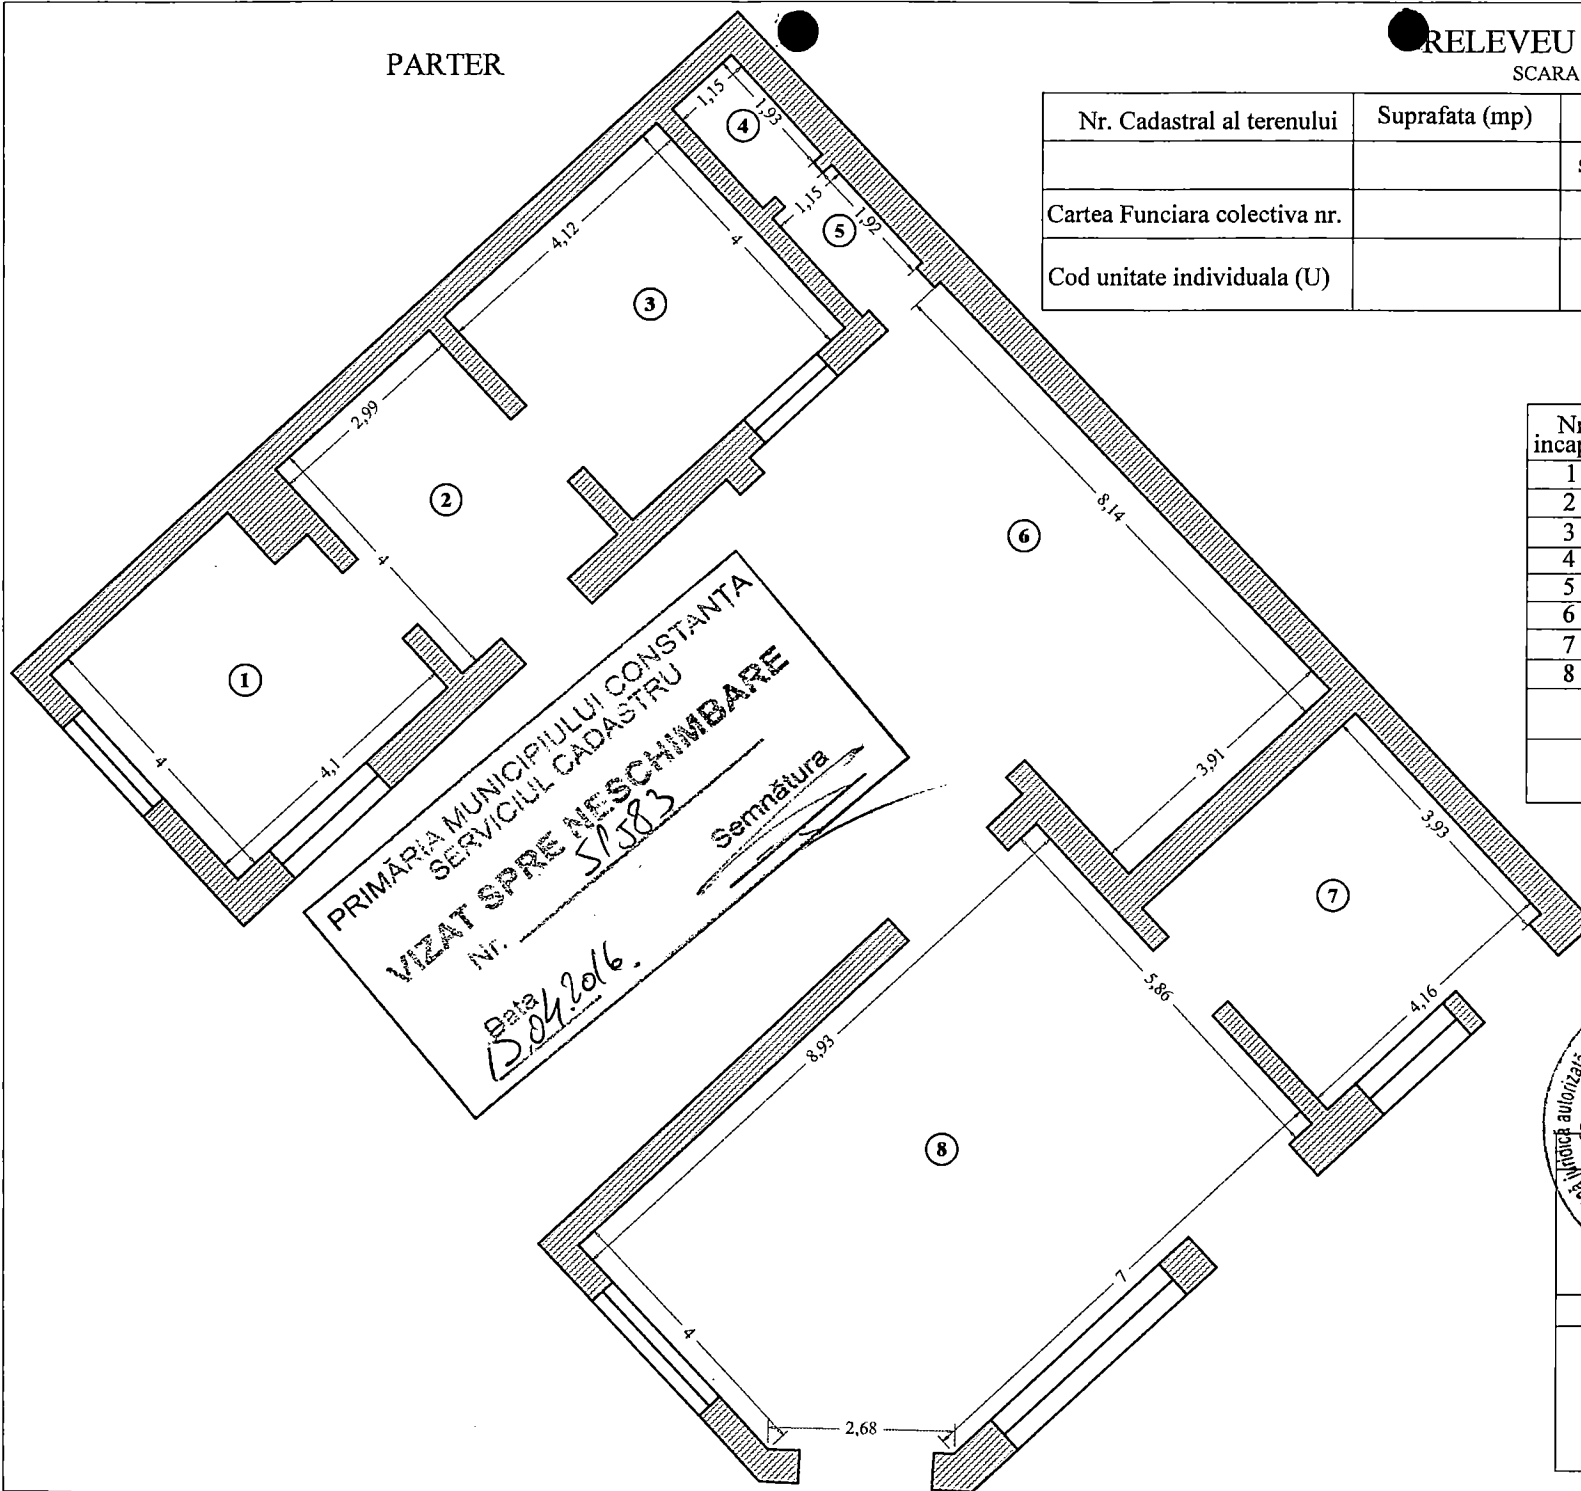

CERTIFICAT DE AUTORIZARE Seria RO-B-J Nr. 582/2014 S.C. TĂNASE-CADASTRU S.R.L. Constanta CLASA III Data: 04.04.2016	CERTIFICAT DE AUTORIZARE Seria RO-B-F Nr. 1288 TĂNASE GHEORGHE CADASTRU SRL CATEGORIA A
Receptionat	

RELEVU SUBSOL

SCARA 1:100

Nr. Cadastral al terenului	Suprafata (mp)	Adresa imobilului	
		str. Petre Romulus nr. 22, C1, Subsol, Constanta	
Cartea Funciara colectiva nr.		UAT	CONSTANTA
Cod unitate individuala (U)		CF individuala	


PRIMĂRIA MUNICIPIULUI CONSTANȚA
SERVICIUL CADASTRU

VIZAT SPRE NESCHIMBARE

Nr. 51583

Data
15.04.2016.

Semnătura

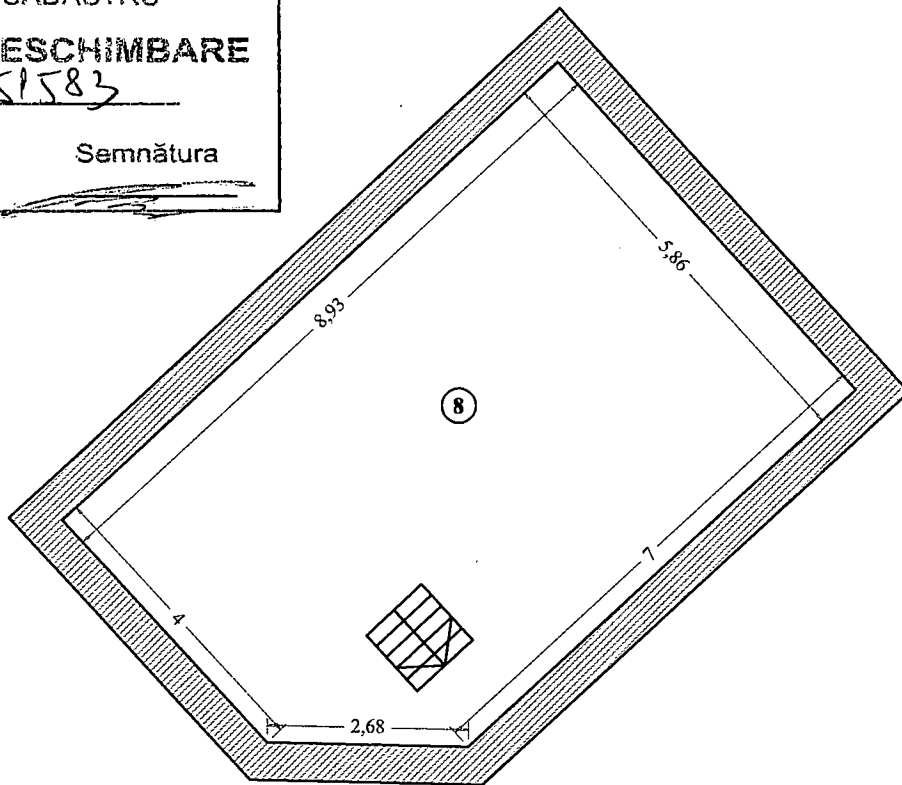

Nr. incapere	Denumire incapere	Suprafata utila (mp)
1	Depozit (prop. Mun. Constanta)	50.53
Suprafata Utila= 50.53mp		
Suprafata Totala= 50.53mp		
DE AUTORIZARE		Data
Seria RO-B-J Nr. 50212011 S.C. TANASE CADASTRU S.R.L. Constanta		04.04.2016
Receptionat		Data
Seria RO-B-F Nr. 1288 TANASE GHEORGHE CATEGORIA A		

ETAJ

RELEVU ETAJ


SCARA 1:100

Nr. Cadastral al terenului	Suprafata (mp)	Adresa imobilului	
		str. Petre Romulus nr. 22, C1, Parter, Constanta	
Cartea Funciara colectiva nr.		UAT	CONSTANTA
Cod unitate individuala (U)		CF individuala	

prop. Municipiul Constanta (camerele 1,2,3,4,5,11,12)

prop. privata (camerele 6,7,8,9,10)

Nr. incapere	Denumire incapere	Suprafata utila (mp)
1	Camera	25.41
2	Camera	16.64
3	Bucatarie	16.73
4	Baie	2.49
5	Hol	12.24
6	Camera	25.15
7	Bucatarie	16.80
8	Camera	12.00
9	Camera	11.24
10	Baie	5.20
Suprafata Utila= 143.90mp		
11	Balcon	2.50
12	Balcon	2.58
13	Terasa acces	21.24
Suprafata Totala= 170.22mp		

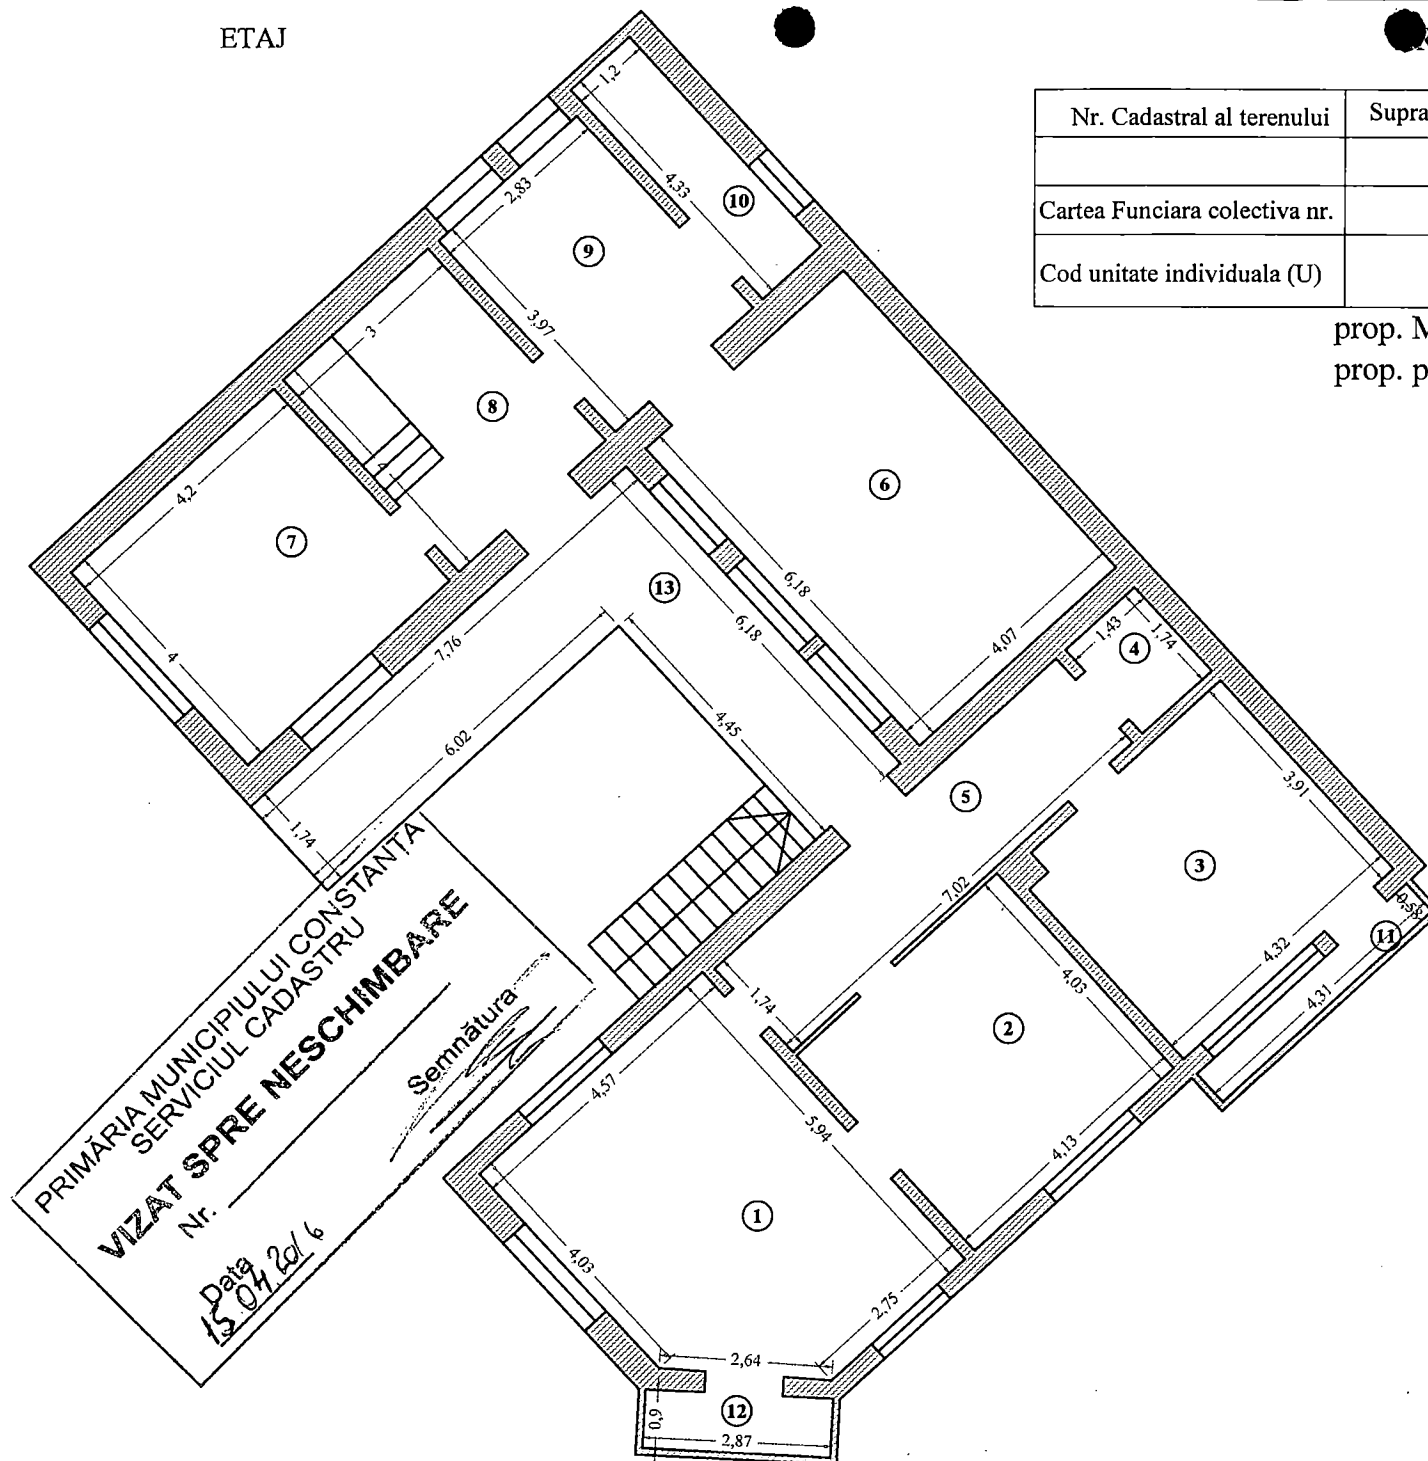

PRIMĂRIA MUNICIPIULUI CONSTANTA
SERVICIUL CADASTRU
VIZAT SPRE NESCHIMBARE
Nr. _____
Data 15.04.2016

Semnătura _____

CERTIFICAT DE AUTORIZARE
Seria RO-B-F Nr. 2288
TĂNASE GHEORGHE
S.C. TĂNASE CADASTRU SRL
Constanta
CLASA III

CERTIFICAT DE AUTORIZARE
Seria RO-B-J Nr. 582/2014
TĂNASE CADASTRU SRL
Constanta
CLASA III

Data: 04.04.2016

Receptionat