



**ROMÂNIA
JUDEȚUL CONSTANȚA
MUNICIPIUL CONSTANȚA
CONSILIUL LOCAL**

H O T Ă R Ă R E

privind aprobarea exercitării dreptului de uz și servitute de către S.C. Enel Distribuție Dobrogea S.A. asupra unor terenuri aparținând municipiului Constanța, în vederea implementării Programului privind reducerea emisiilor de gaze cu efect de seră în transporturi, prin promovarea infrastructurii pentru vehicule electrice și vehicule hibrid plug-in

Consiliul local al municipiului Constanța, întrunit în ședința ordinară din data de 31.10. 2016.

Luând în dezbateră expunerea de motive nr.144034/14.10.2016 a domnului primar Decebal Făgădău, raportul Comisiei de specialitate nr.2 de organizare și dezvoltare urbanistică, realizarea lucrărilor publice, protecția mediului înconjurător, conservarea monumentelor istorice și de arhitectură, raportul Comisiei de specialitate nr.5 pentru administrație publică, juridică, apărarea ordinii publice, respectarea drepturilor și libertăților cetățeanului, precum și raportul Direcției patrimoniu înregistrat sub nr.144037/14.10.2016;

Având în vedere adresele S.C. Enel Distribuție Dobrogea S.A. înregistrate sub nr.134265/26.09.2016 și nr.143178/12.10.2016 precum și "Programul privind reducerea emisiilor de gaze cu efect de seră în transporturi, prin promovarea infrastructurii pentru vehicule electrice și vehicule hibrid plug-in".

Luând în considerare dispozițiile capitolului II, art.2.1. din H.C.L. nr.63/2013 privind aprobarea Contractului de delegare a gestiunii serviciilor publice de administrare a domeniului public și privat din municipiul Constanța, cu modificările și completările ulterioare;

În conformitate cu prevederile art.12-14 din Legea nr.123/2012 a energiei electrice și a gazelor naturale;

În temeiul prevederilor art.36, alin.(2), lit. "c", art.115, alin.(1), lit "b" și art.124 din Legea nr.215/2001 privind administrația publică locală, republicată.

H O T Ă R Ă Ș T E:

Art. 1. - Se aprobă modificarea H.C.L.nr.63/2013 în sensul retragerii din gestiunea delegată a S.C. Confort Urban S.R.L. a unor imobile conform anexei nr.1 care face parte integrantă din prezenta hotărâre.

Art. 2. - Se aprobă exercitarea dreptului de uz și servitute de către S.C. Enel Distribuție Dobrogea SA asupra unor terenuri, în vederea amplasării unor puncte de reîncărcare a autovehiculelor electrice și electrice hibrid, pe toată durata de existență a acestora pentru implementarea "Programului privind reducerea emisiilor de gaze cu efect de seră în transporturi, prin promovarea infrastructurii pentru vehicule electrice și vehicule hibrid plug-in", conform anexei nr.2 care face parte integrantă din prezenta hotărâre.

Art. 3. - Urmărirea ducerii la îndeplinire a prezentei hotărâri, va fi efectuată de Direcția patrimoniu Serviciul cadastru, Direcția urbanism și Direcția administrație publică locală din cadrul Primăriei municipiului Constanța.

Art. 4 - Predarea - primirea imobilelor se va face prin proces - verbal de punere în posesie încheiat între Serviciul cadastru din cadrul Direcției patrimoniu, S.C. Confort Urban S.R.L. și SC Enel Distribuție Dobrogea SA.

Art. 5. - Primarul municipiului Constanța va împuternici prin dispoziție un salariat din cadrul Serviciului Juridic în vederea semnării convenției de uz și servitute care face parte integrantă din prezenta hotărâre.

Art. 6. - Compartimentul comisiilor de specialitate ale consiliului local va comunica prezenta hotărâre Direcției urbanism, S.C. Confort Urban S.R.L., Direcției administrarea domeniului public și privat, Direcției patrimoniu, Serviciului juridic, Direcției administrație publică locală și SC Enel Distribuție Dobrogea SA-str.Nicolae Iorga nr.89A, în vederea aducerii la îndeplinire și spre știință Instituției prefectului județului Constanța.

Prezenta hotărâre a fost adoptată de 25 consilieri din 27 membrii.

PREȘEDINTE ȘEDINȚĂ,
COJOC MARIOARA

CONTRASEMNEAZĂ
SECRETAR,
MARCELA ENACHE

CONSTANȚA

NR. 311 / 31.10. 2016



ROMANIA
JUDETUL CONSTANTA
MUNICIPIUL CONSTANTA
CONSILIUL LOCAL

ANEXA NR.1 LA H.C.L. NR. 311/2016


NR. CRT	DENUMIRE IMOBIL	SUPRAFATA	OBSERVATII
1.	Aleea Dăliei, zona PT nr.76	parcare= 63 mp	H.C.L.nr.598/2008, anexa nr.42, poziția 114 H.C.L.nr.63/2013, anexa nr.4, poziția 124
2.	Bd. Mamaia, zona Aqua Magic	parcare= 63 mp	H.C.L.nr.99/2013, anexa nr.23 H.C.L. nr.107/2013, anexa nr.2, poziția 1
3.	Bd. 1 Decembrie 1918, zona B.C.R	parcare= 63 mp	H.C.L.nr.598/2008, anexa nr.42, poziția 170 H.C.L.nr.63/2013, anexa nr.4, poziția 257
4.	Zona BIG, str.Dezrobirii	parcare= 63 mp	H.C.L.nr.598/2008, anexa nr.42, poziția 25 H.C.L.nr.63/2013, anexa nr.4, poziția 28

PREȘEDINTE ȘEDINȚĂ,

PLAN DE SITUAȚIE
Scara 1:500

TEREN- ALEEA DALIEI, zona PT 76

S=63mp

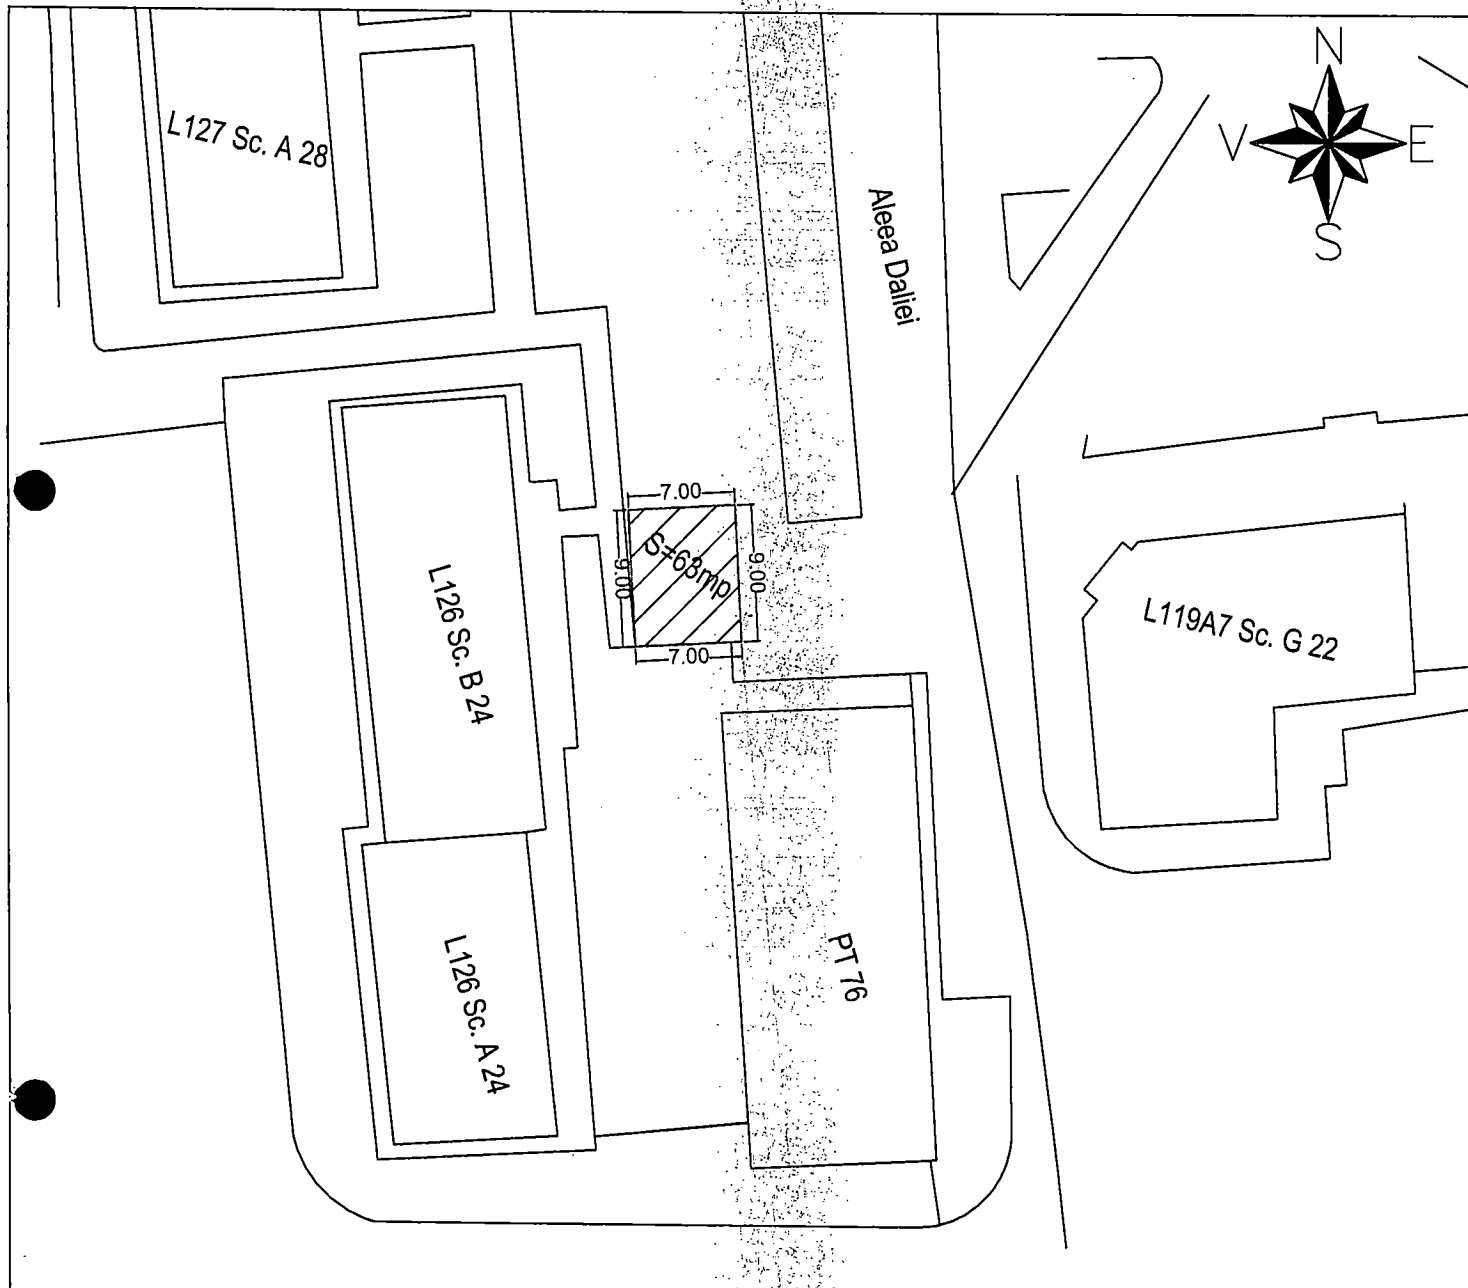

INCADRARE IN ZONA:

PRIMĂRIA MUNICIPIULUI CONSTANȚA
SERVICIUL CADASTRU
VIZAT SPRE NESCHIMBARE
Nr. _____
Data 12.10.2016
Semnătura [Signature]




PLAN DE SITUATIE

Scara 1:500


TEREN- B-dul Mamaia, zona AQUALAND

S=63 mp

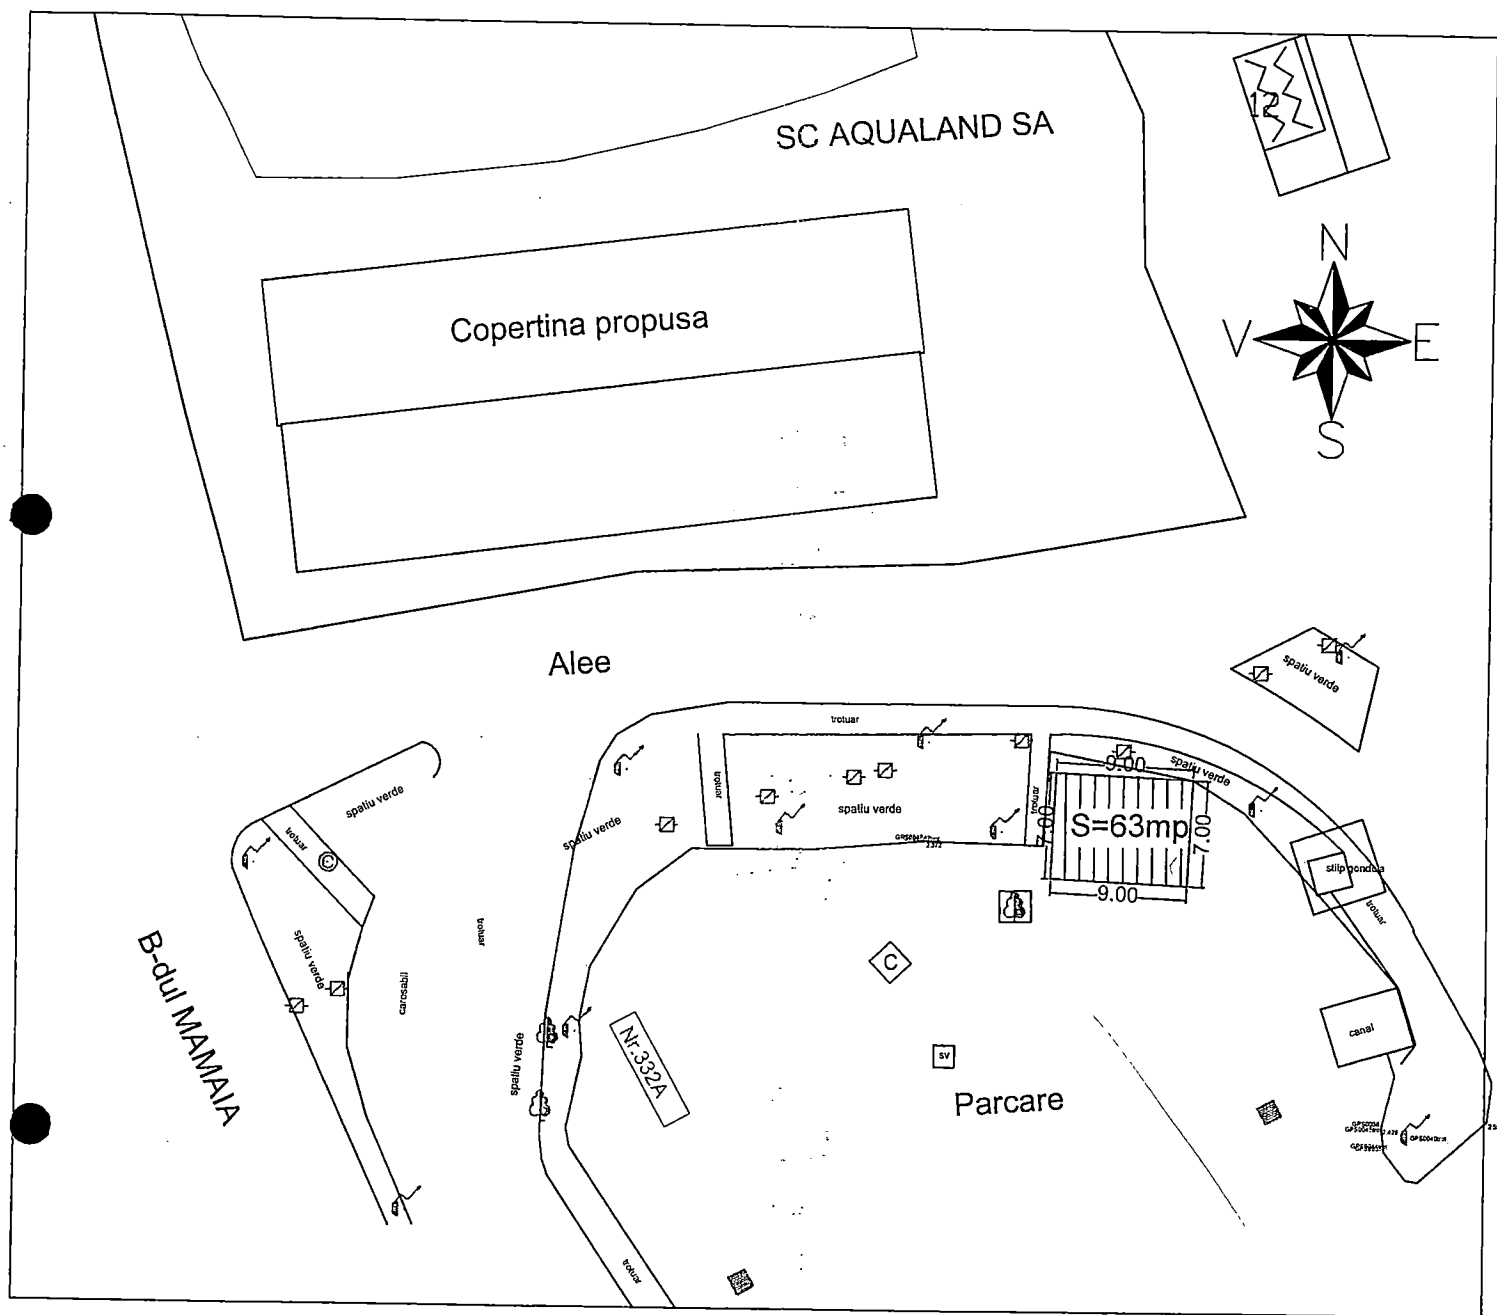


INCADRARE IN ZONA:

PRIMĂRIA MUNICIPIULUI CONSTANTA
SERVICIUL CADASTRU
VIZAT SPRE NESCHIMBARE
Nr. _____
Data 12.10.2016
Semnătura _____

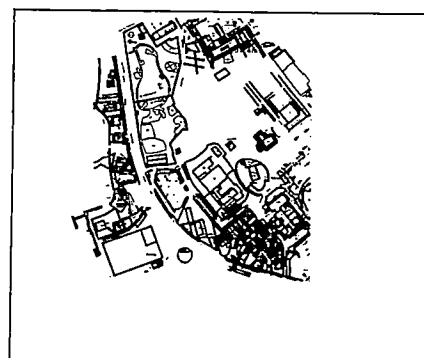

PLAN DE SITUAȚIE
SCARA 1:500

B-DUL 1 DECEMBRIE 1918, ZONA B.C.R.
Suprafata teren propusa pentru statii electrice S=63mp
INCADRARE IN ZONA

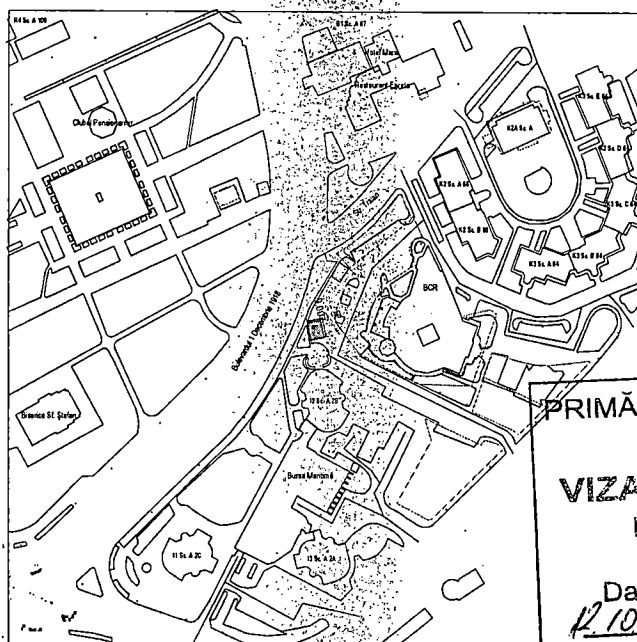

PRIMĂRIA MUNICIPIULUI CONSTANȚA
SERVICIUL CADASTRU

VIZAT SPRE NESCHIMBARE

Nr. _____


Data

12.10.2016

Semnătura

[Signature]

Bulevardul 1 Decembrie 1918

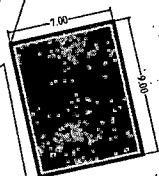

BCR

Plan de situatie

scara 1:500

Nr. cadastral	Suprafata masurata (mp)	Adresa imobilului	
		ZONA BIG, STR. DEZROBIRII	
Carte funciara nr.	63	UAT	Constanta


STR. DEZROBIRII

SR5 Sc. A 96

STATIE ELECTRICA

bld. Brătianu Ion Constantin

INCADRARE IN ZONA

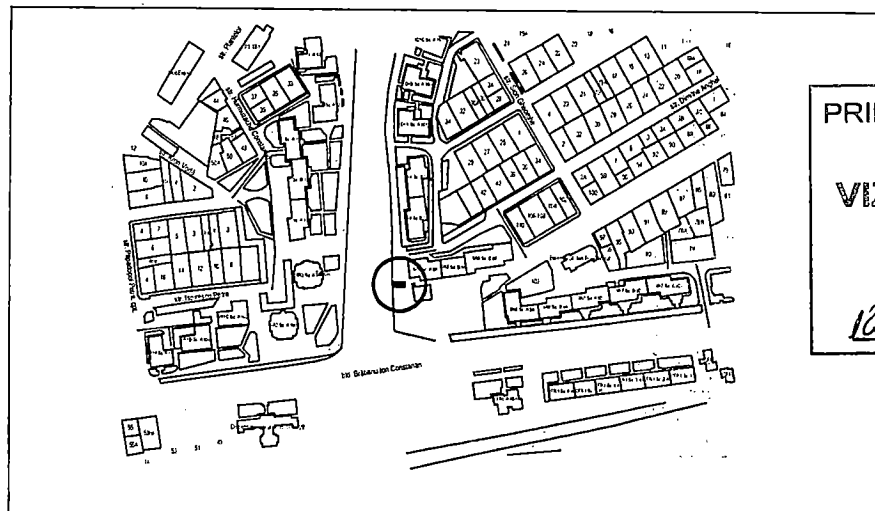

PRIMĂRIA MUNICIPIULUI CONSTANȚA
SERVICIUL CADASTRU

VIZAT SPRE NESCHIMBARE

Nr. _____


Data

16.10.2016

Semnătura

[Signature]

Data: SEPTEMBRIE 2016

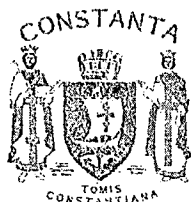

ROMANIA
JUDETUL CONSTANTA
MUNICIPIUL CONSTANTA
CONSILIUL LOCAL

ANEXA NR.2 LA H.C.L. NR. 311/2016

NR. CRY	DENUMIRE IMOBIL	SUPRAFATA	OBSERVATII
1.	Aleea Daliei, zona PT nr.76	imobil = 63 mp	H.C.L.nr.598/2008, anexa nr.42, poziția 114 H.C.L.nr.63/2013, anexa nr.4, poziția 124
2.	Al. Stadionului intersecție cu str.Badea Cârțan intersecție	imobil = 63 mp	H.C.L.nr.211/2011, capitolul Spații verzi, poziția 1405
3.	Bd. Mamaia, zona Aqua Magic	imobil = 63 mp	H.C.L.nr.99/2013, anexa nr.23 H.C.L. nr.107/2013, anexa nr.2, poziția 1
4.	Parcare supraetajată Mamaia	imobil = 63 mp	H.C.L.nr.211/2011, capitolul Bunuri imobile-Străzi, poziția 678
5.	Zona Mamaia Nord, Aleea Siracuza, intersecție cu Aleea Olimpia	imobil = 63 mp	H.C.L.nr.233/2010, anexa nr.22


6.	Bd. 1 Decembrie 1918, zona B.C.R	imobil = 63 mp	H.C.L.nr.598/2008, anexa nr.42, poziția 170 H.C.L.nr.63/2013, anexa nr.4, poziția 257
7.	str.Mircea cel Bătrân lângă Teatrul Național de Operă și Balet Oleg Danovski	imobil = 63 mp	H.C.L.nr.109/2005, pagina nr.2, poziția parc teatru-str.Mircea cel Bătrân nr.97 și 97a
8.	Zona BIG, str.Dezrobirii	imobil = 63 mp	H.C.L.nr.598/2008, anexa nr.42, poziția 25 H.C.L.nr.63/2013, anexa nr.4, poziția 28
9.	str.Nicolae Iorga, zona Spital Județean Constanța	imobil = 50 mp	H.C.L.nr.211/2011, capitolul Bunuri imobile-Străzi, poziția 677

PREȘEDINTE ȘEDINȚĂ,

PLAN DE SITUATIE
Scara 1:500

TEREN- ALEEA DALIEI, zona PT 76

S=63mp

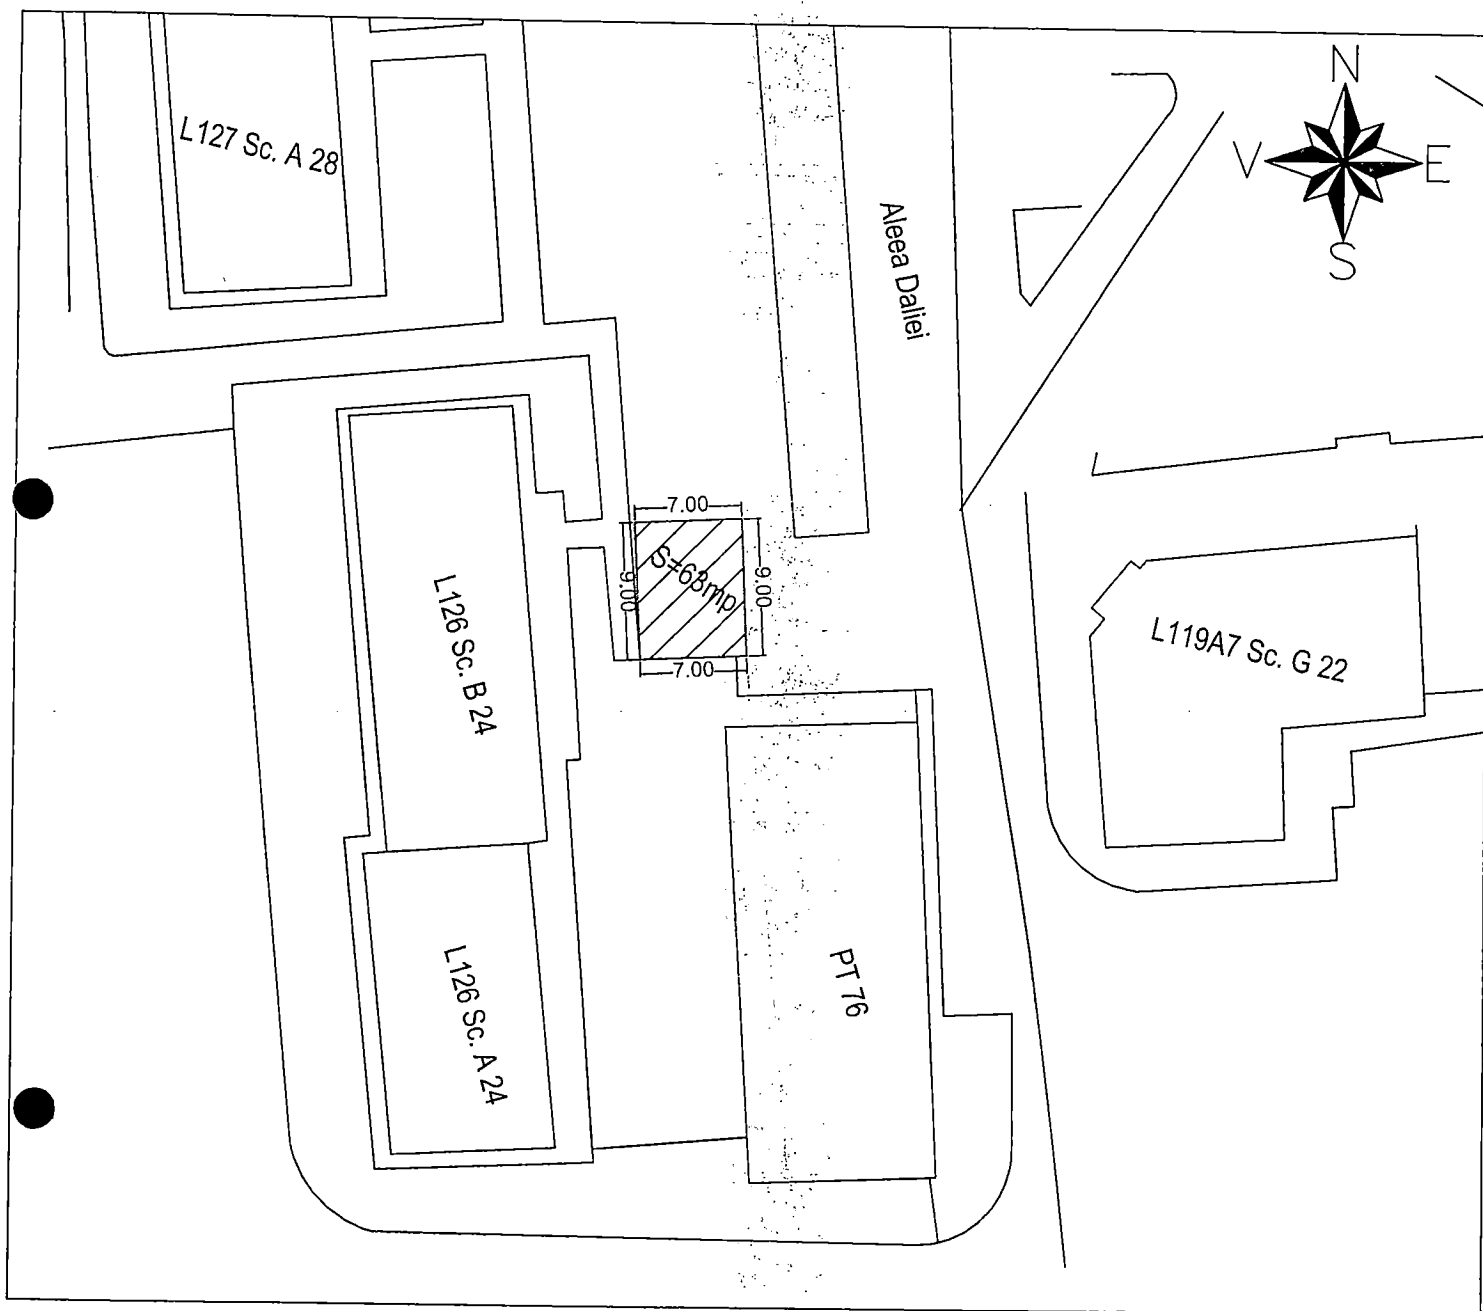

INCADRARE IN ZONA:

PRIMĂRIA MUNICIPIULUI CONSTANTA
SERVICIUL CADASTRU

VIZAT SPRE NESCHIMBARE

Nr. _____

Data

12.10.2016

Semnătura


[Signature]




PLAN DE SITUATIE

Scara 1:500

TEREN- Aleea Stadionului, intersecție cu str. Badea Cartan
S=63 mp

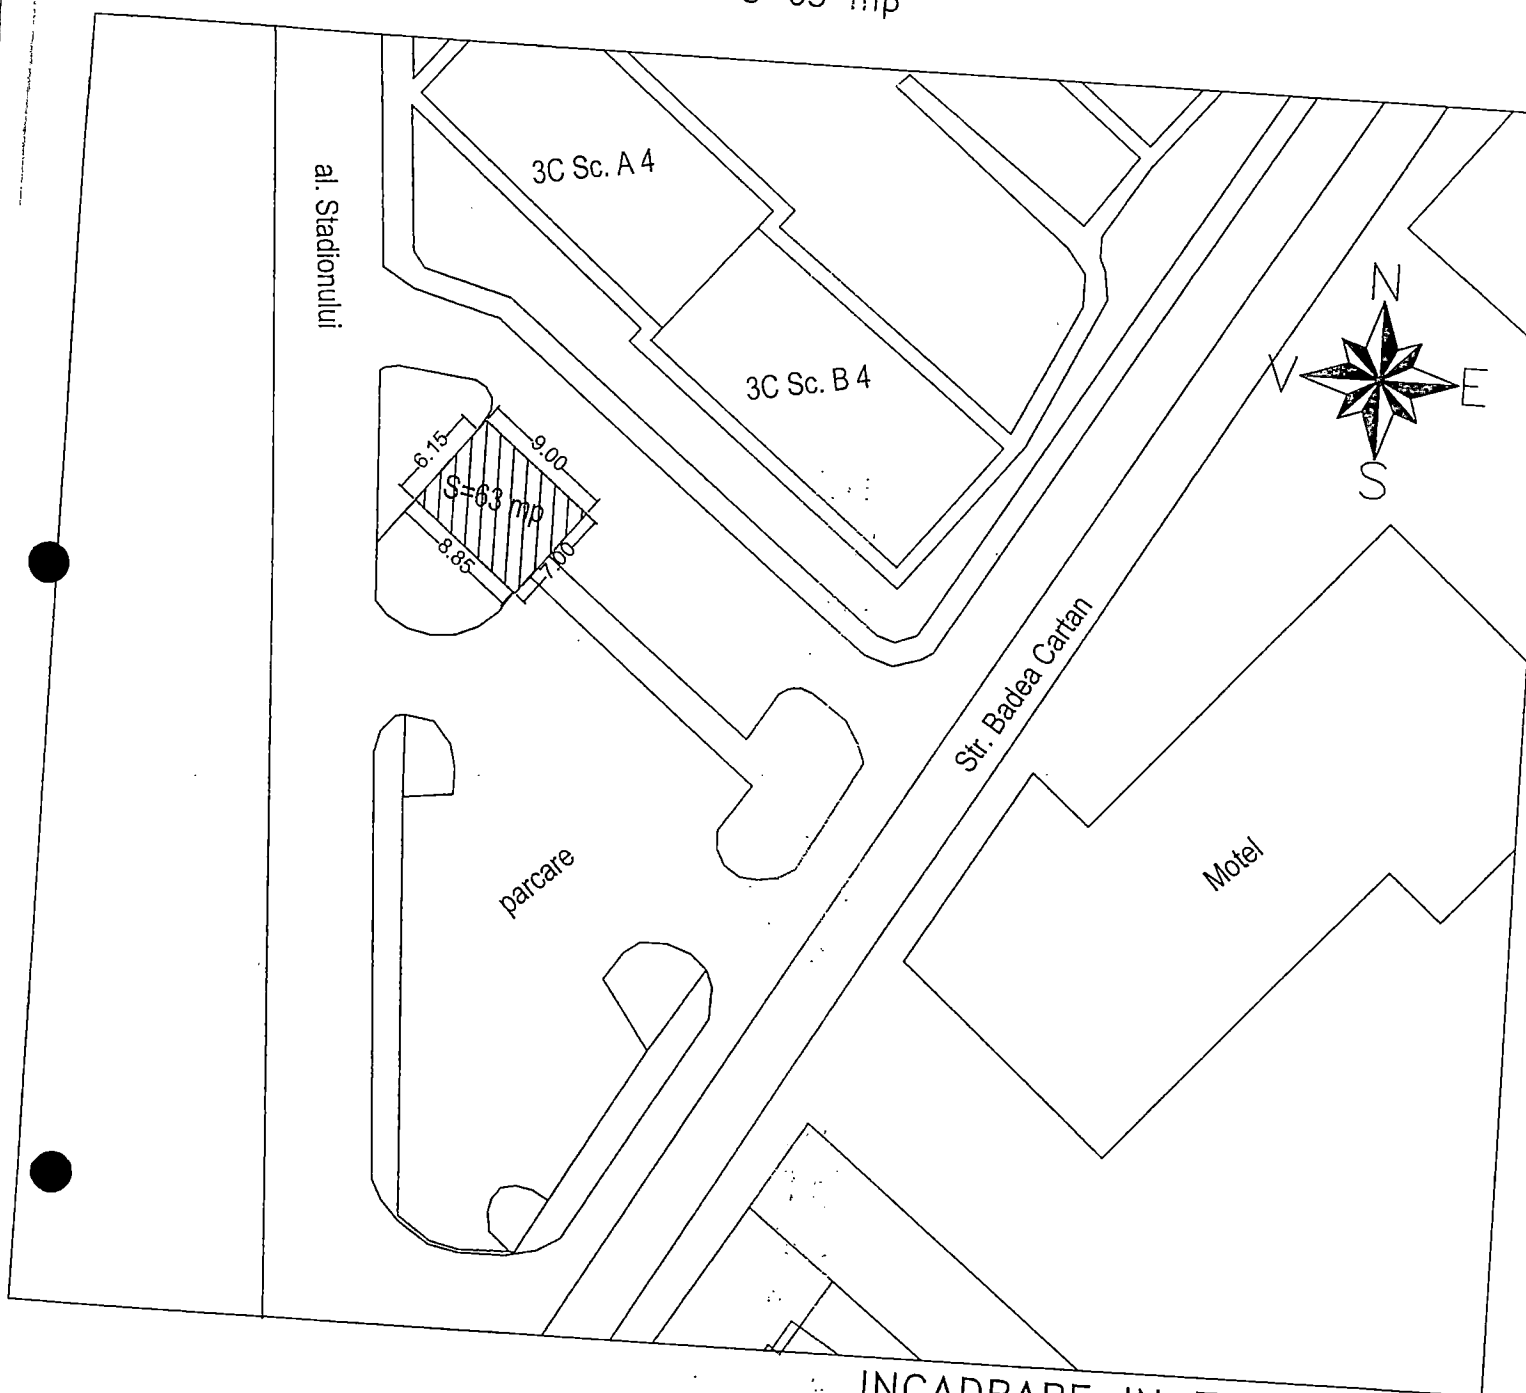

INCADRARE IN ZONA:

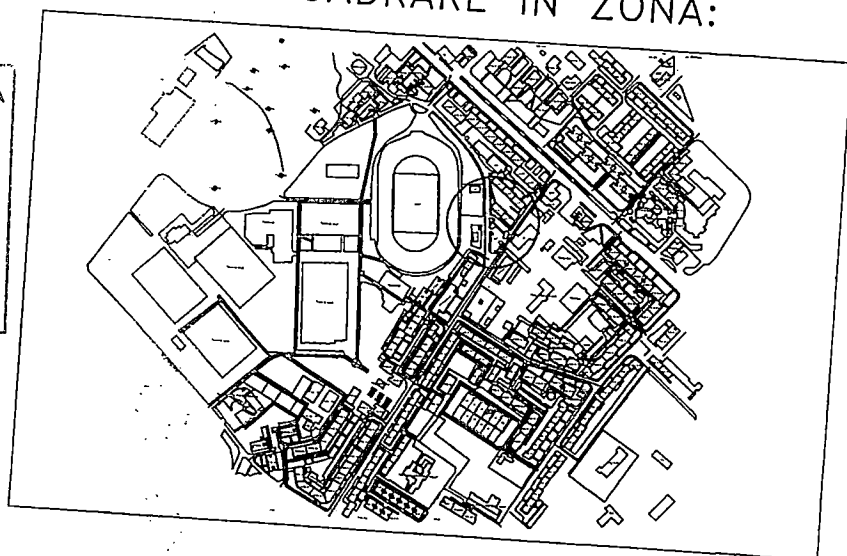

PRIMĂRIA MUNICIPIULUI CONSTANȚA
SERVICIUL CADASTRU

VIZAT SPRE NESCHIMBARE

Nr. _____

Data


12.10.2016

Semnătura

TEREN- B-dul Mamaia, zona PARCARE SUPRAETAJATA
S=63 mp



PRIMĂRIA MUNICIPIULUI CONSTANȚA
SERVICIUL CADASTRU
VIZAT SPRE NESCHIMBARE
Nr. _____
Data 16.10.2016
Semnătura _____

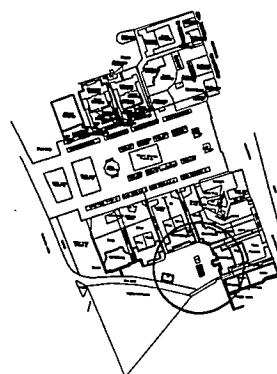


PLAN DE SITUATIE

Scara 1:500

TEREN-Mamaia Nord, Alea Siracuzza, intersectie cu Alea Olimpia

S=63 mp

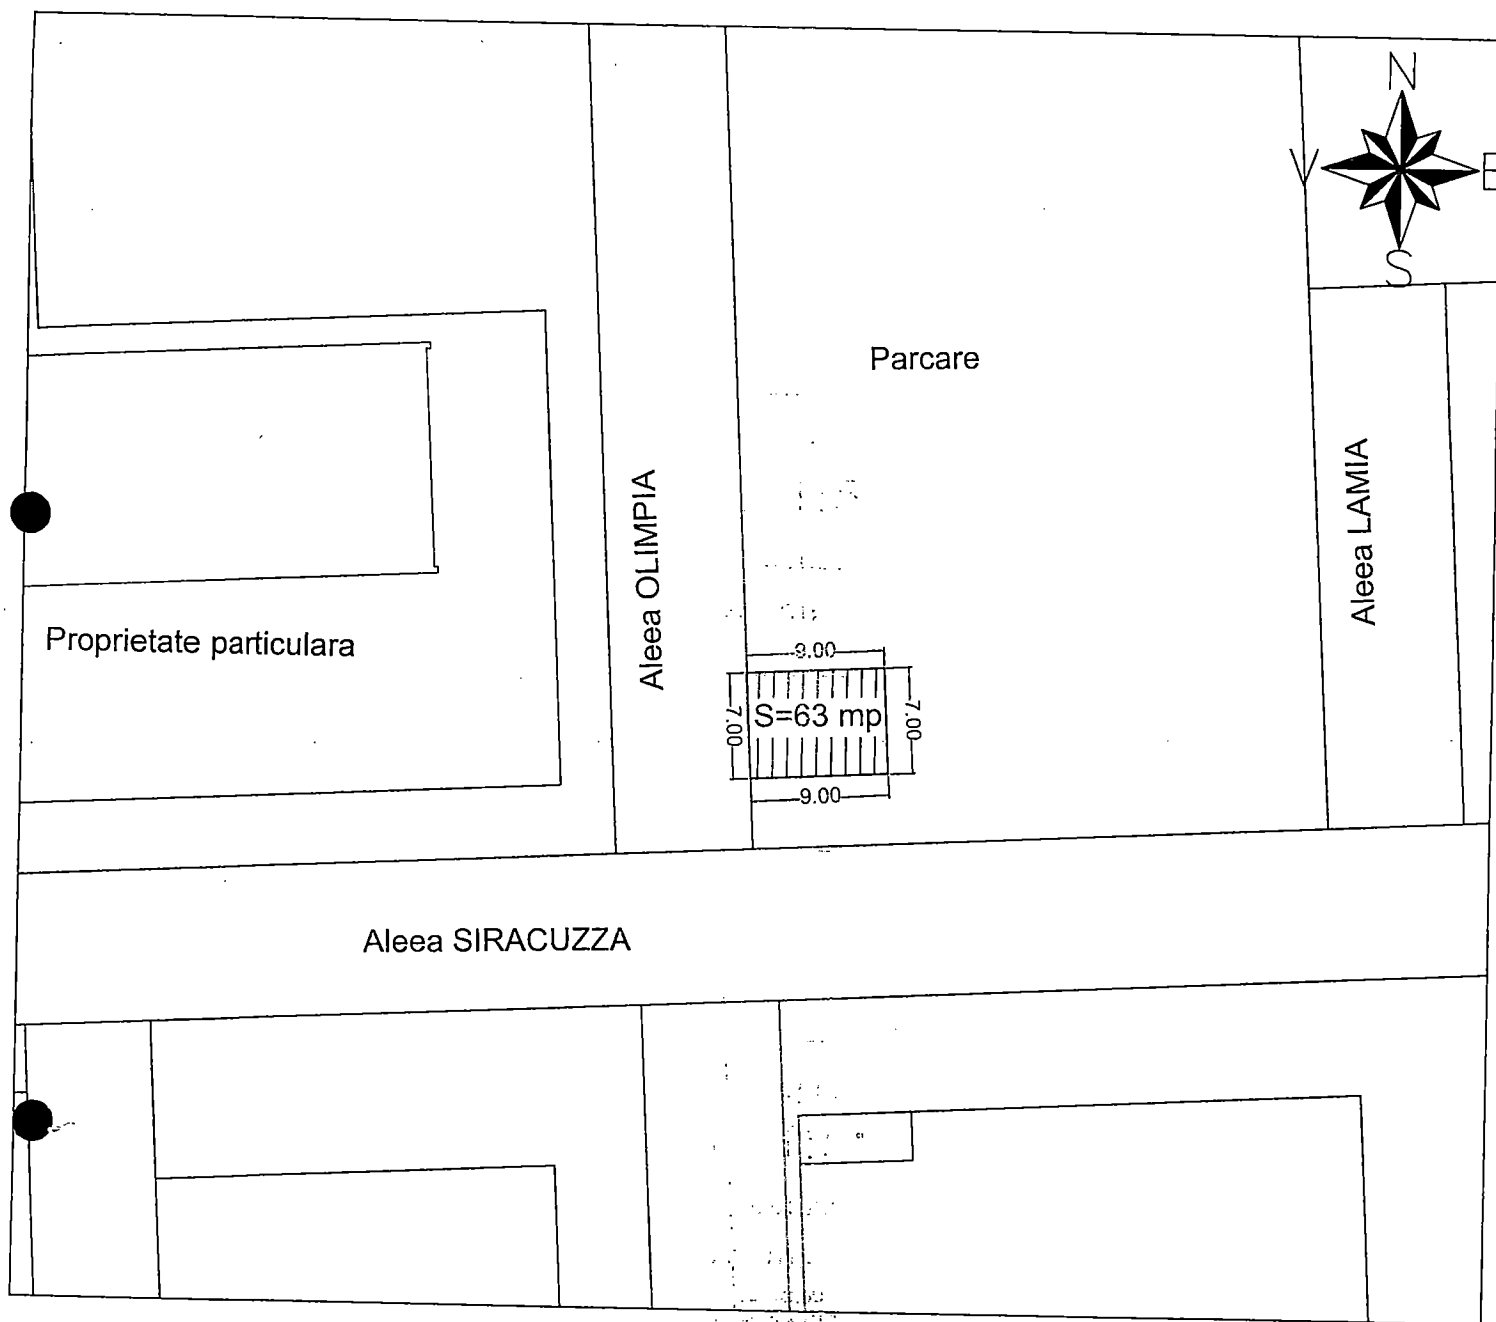

INCADRARE IN ZONA:

PRIMĂRIA MUNICIPIULUI CONSTANȚA
SERVICIUL CADASTRU

VIZAT SPRE NESCHIMBARE

Nr. _____



Data 12.10.2016

Semnătura [Signature]



PLAN DE SITUAȚIE
SCARA 1:500

B-DUL 1 DECEMBRIE 1918, ZONA B.C.R.
Suprafata teren propusa pentru statii electrice S=63mp
INCADRARE IN ZONA

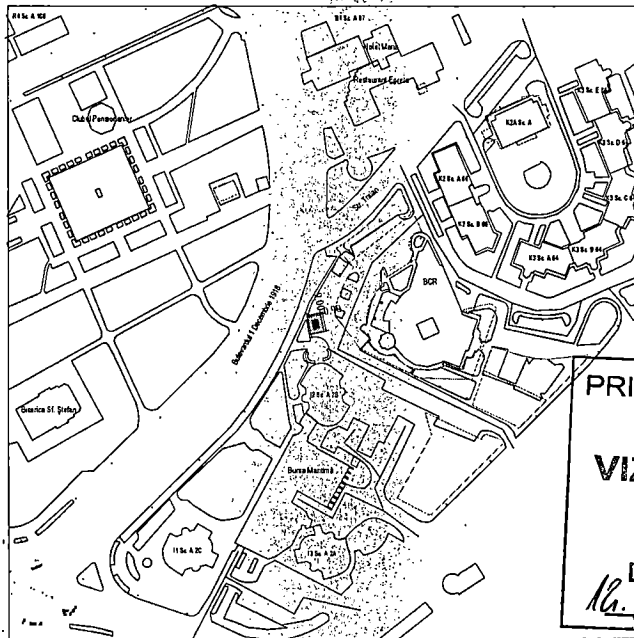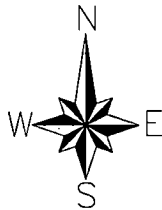

PRIMĂRIA MUNICIPIULUI CONSTANȚA
SERVICIUL CADASTRU

VIZAT SPRE NESCHIMBARE

Nr. _____


Data

16.10.2016

Semnătura

[Signature]

Bulevardul 1 Decembrie 1918

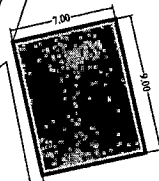


BCR

PLAN DE SITUAȚIE
SCARA 1:500

STR. MIRCEA CEL BATRAN, LANGA TEATRUL OLEG DANOVSKI

Suprafata teren propusa pentru statii electrice S=63mp

INCADRARE IN ZONA

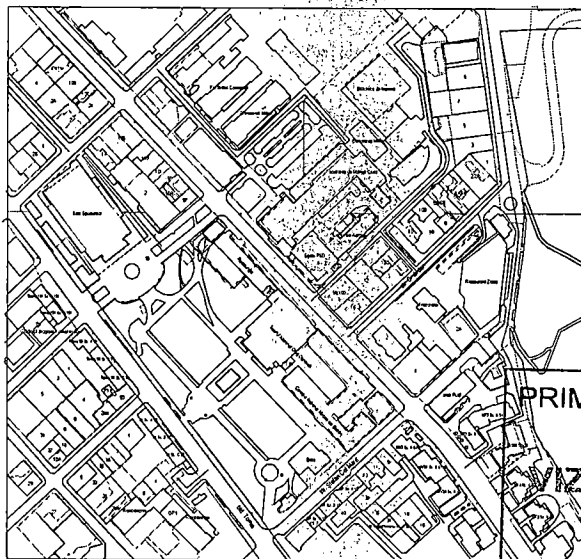

PRIMĂRIA MUNICIPIULUI CONSTANȚA
SERVICIUL CADASTRU

VIZAT SPRE NESCHIMBARE

Nr. _____

Data

12.10.2016

Semnătura

[Signature]

Restaurant

Str. Mircea cel Batrân

Parcare

Sediu PSD

Teatrul Național de Operă și Balet Oleg Danovski

Plan de situatie

scara 1:500

Nr. cadastral	Suprafata masurata (mp)	Adresa imobilului	
		ZONA BIG, STR. DEZROBIRII	
Carte funciara nr.	63	UAT	Constanta


STR. DEZROBIRII

SR5 Sc. A 96

STATIE ELECTRICA

bld. Brătianu Ion Constantin

INCADRARE IN ZONA

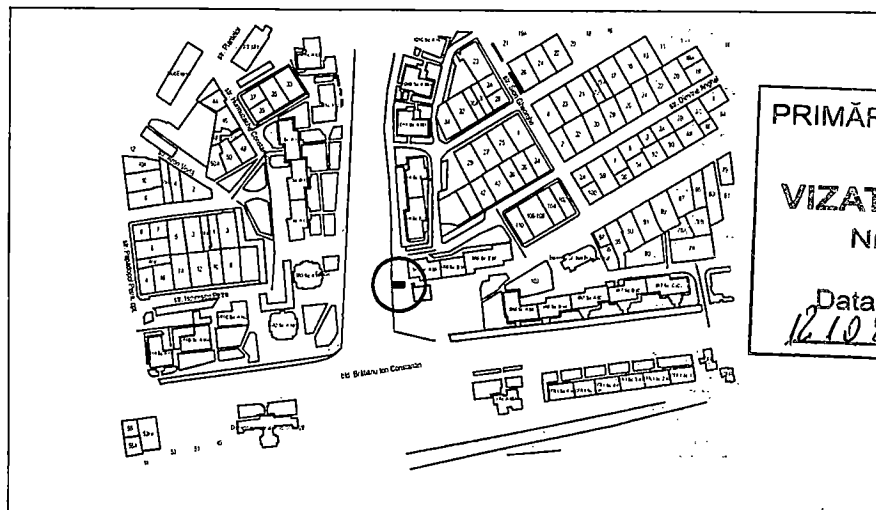

PRIMĂRIA MUNICIPIULUI CONSTANȚA
SERVICIUL CADASTRU

VIZAT SPRE NESCHIMBARE

Nr.

Data

12.10.2016


Semnătura

Data: SEPTEMBRIE 2016

PLAN DE SITUATIE

SCARA 1:500

STR. NICOLAE IORGA, ZONA SPIRIAL JUDETEAN CONSTANTA
Suprafata teren propusa pentru statii electrice $S=50mp$

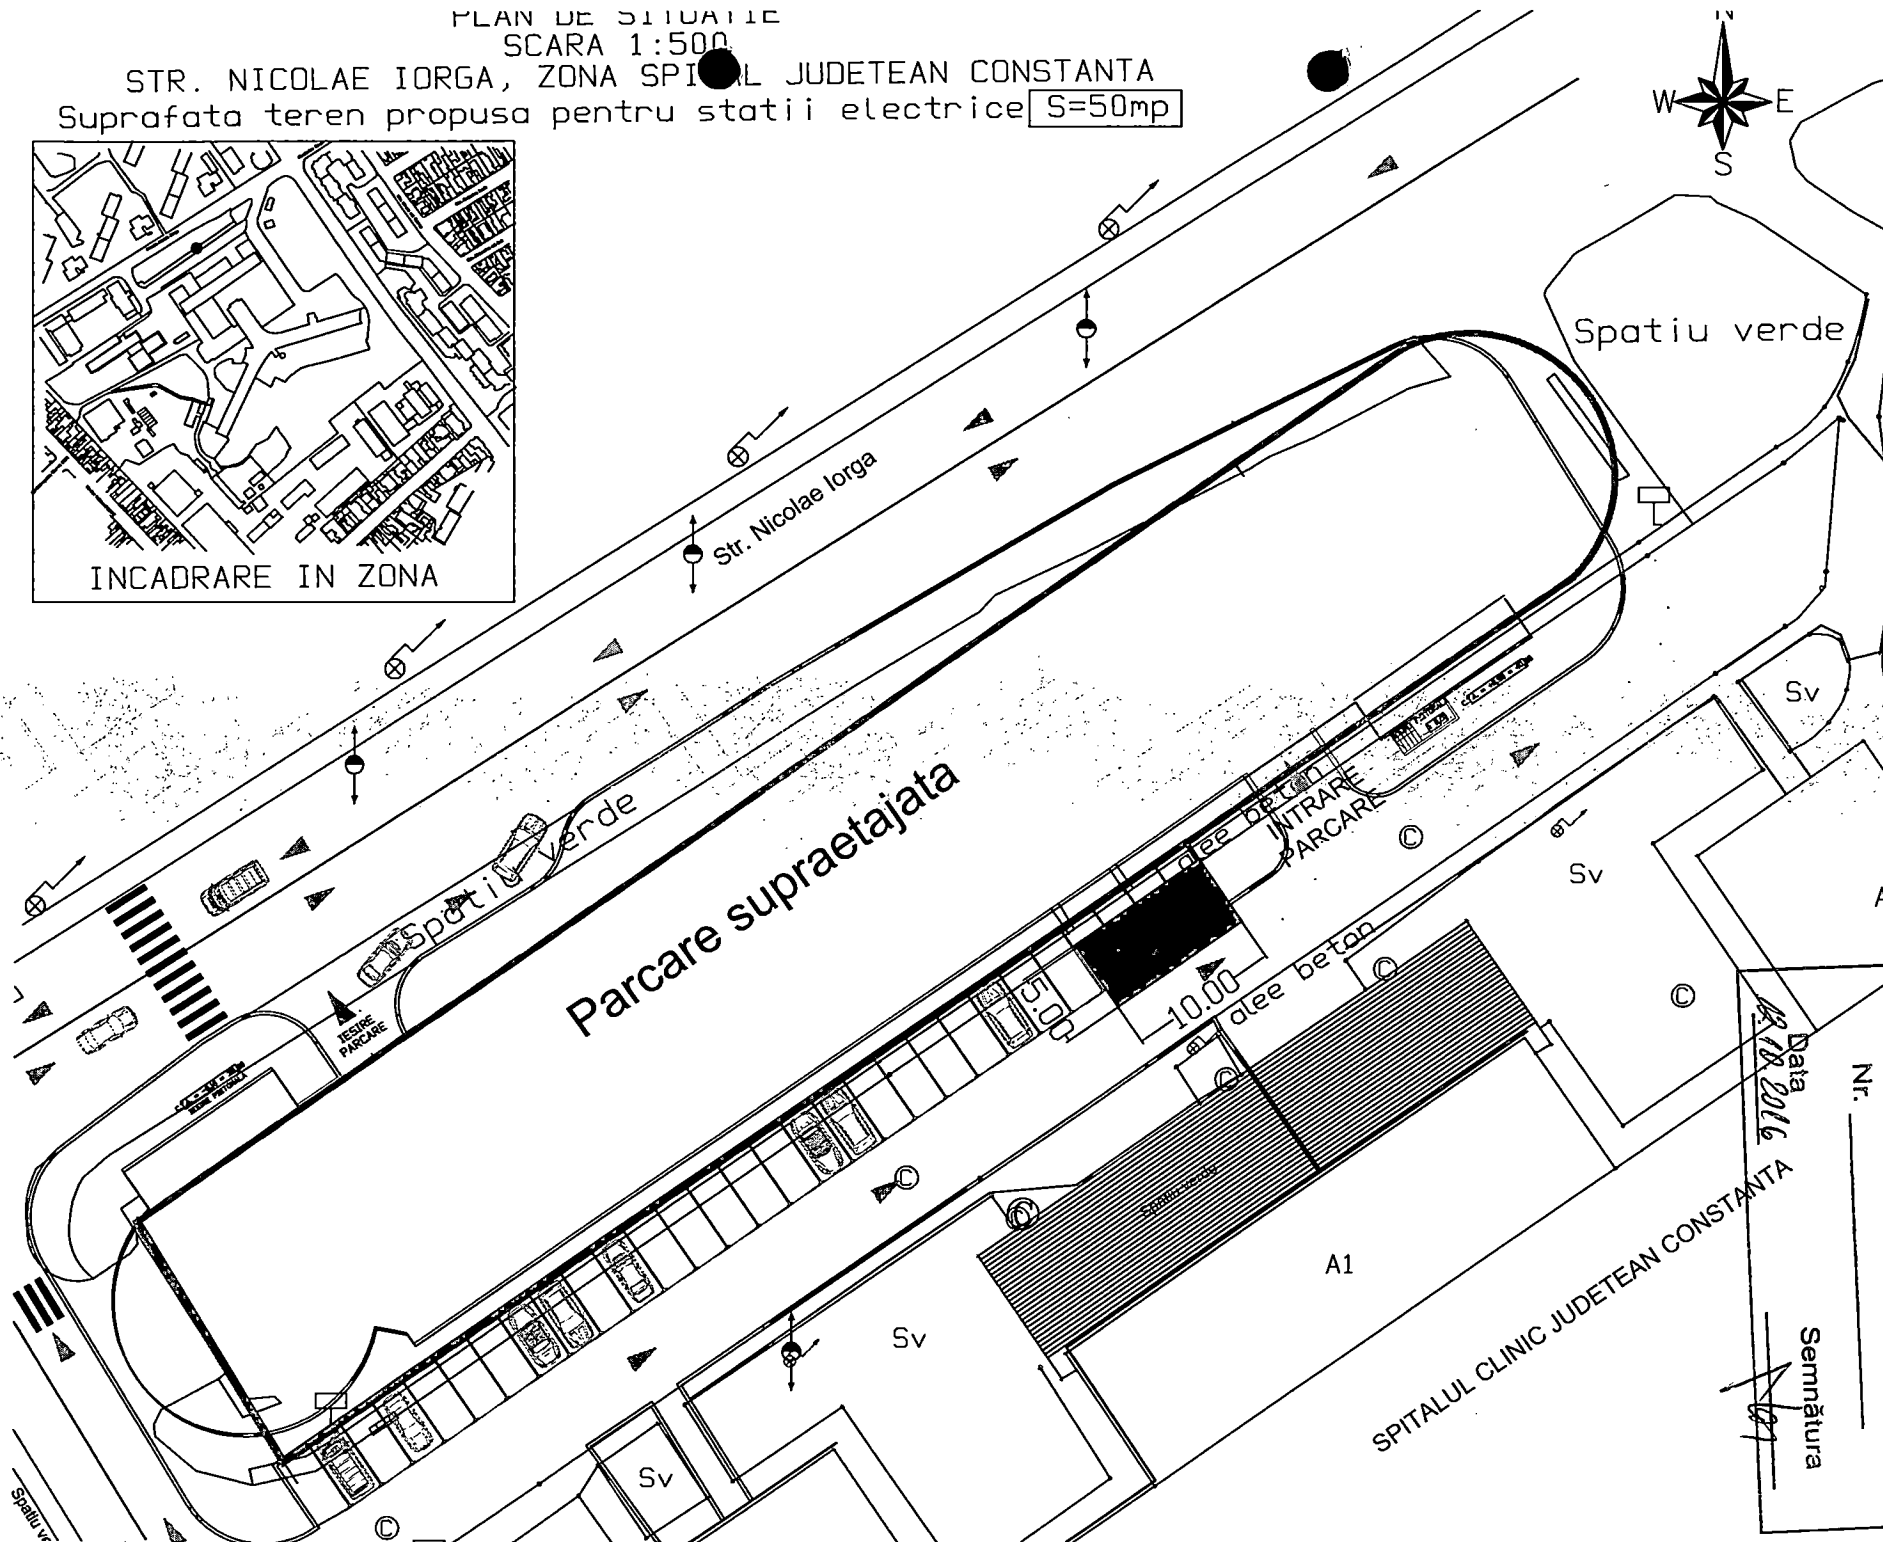

PRIMĂRIA MUNICIPIULUI CONSTANTA
SERVICIUL CADASTRU

VIZAT SPRE NESCHIMBARE

Nr. _____

Data 18.10.2016

Semnătura _____