

P.U.Z. - TEREN , CONSTANTA, STR. BUCOVINEI, FN, LOT 4/1 SI 4/2


	INDICATORI URBANISTICI			
	APROBATI	PROPUSI		
	ZRCM1	ZL1	ZL2	ZL3
POT	75%	55%	55%	55%
CUT	3	2	2	2.5
RE MAXIM		P+2-3 (13 M)	P+2-3 (13 M)	D+P+3-4 (16 M)
FUNCTIONI	institutiile, sedii frma, servicii profesionale, locasuri de cult, concert, loisir, pensiuni, agentii turism, alimentatie publica, deposit mic-gros, locuinte,	locuire individuala locuire colectiva concert,biroouri, turism	locuire individuala locuire colectiva, concert,biroouri, turism	locuire colectiva, concert,biroouri, alimentatie publica, servicii medicale

Prezenta documentatie noua cu scop: intrarea in legatitate a unor constructii edificate fara autorizatie de construire sau care nu respecta prevederile autorizatiei de construire "

- Initiator PUZ: Nejllovescu Nicolae si Victoria, adresa : Constanta, str. Bucovina FM, lot 4/1 si 4/2, initiatorul documentatiei de urbanism nu solicita intrarea in legatitate pentru terenul aferent.

- CUI-ul propus este mai mic sau egal decat patru

- CUI-ul propus mai mic sau egal decat CUI aprobat plus 20%

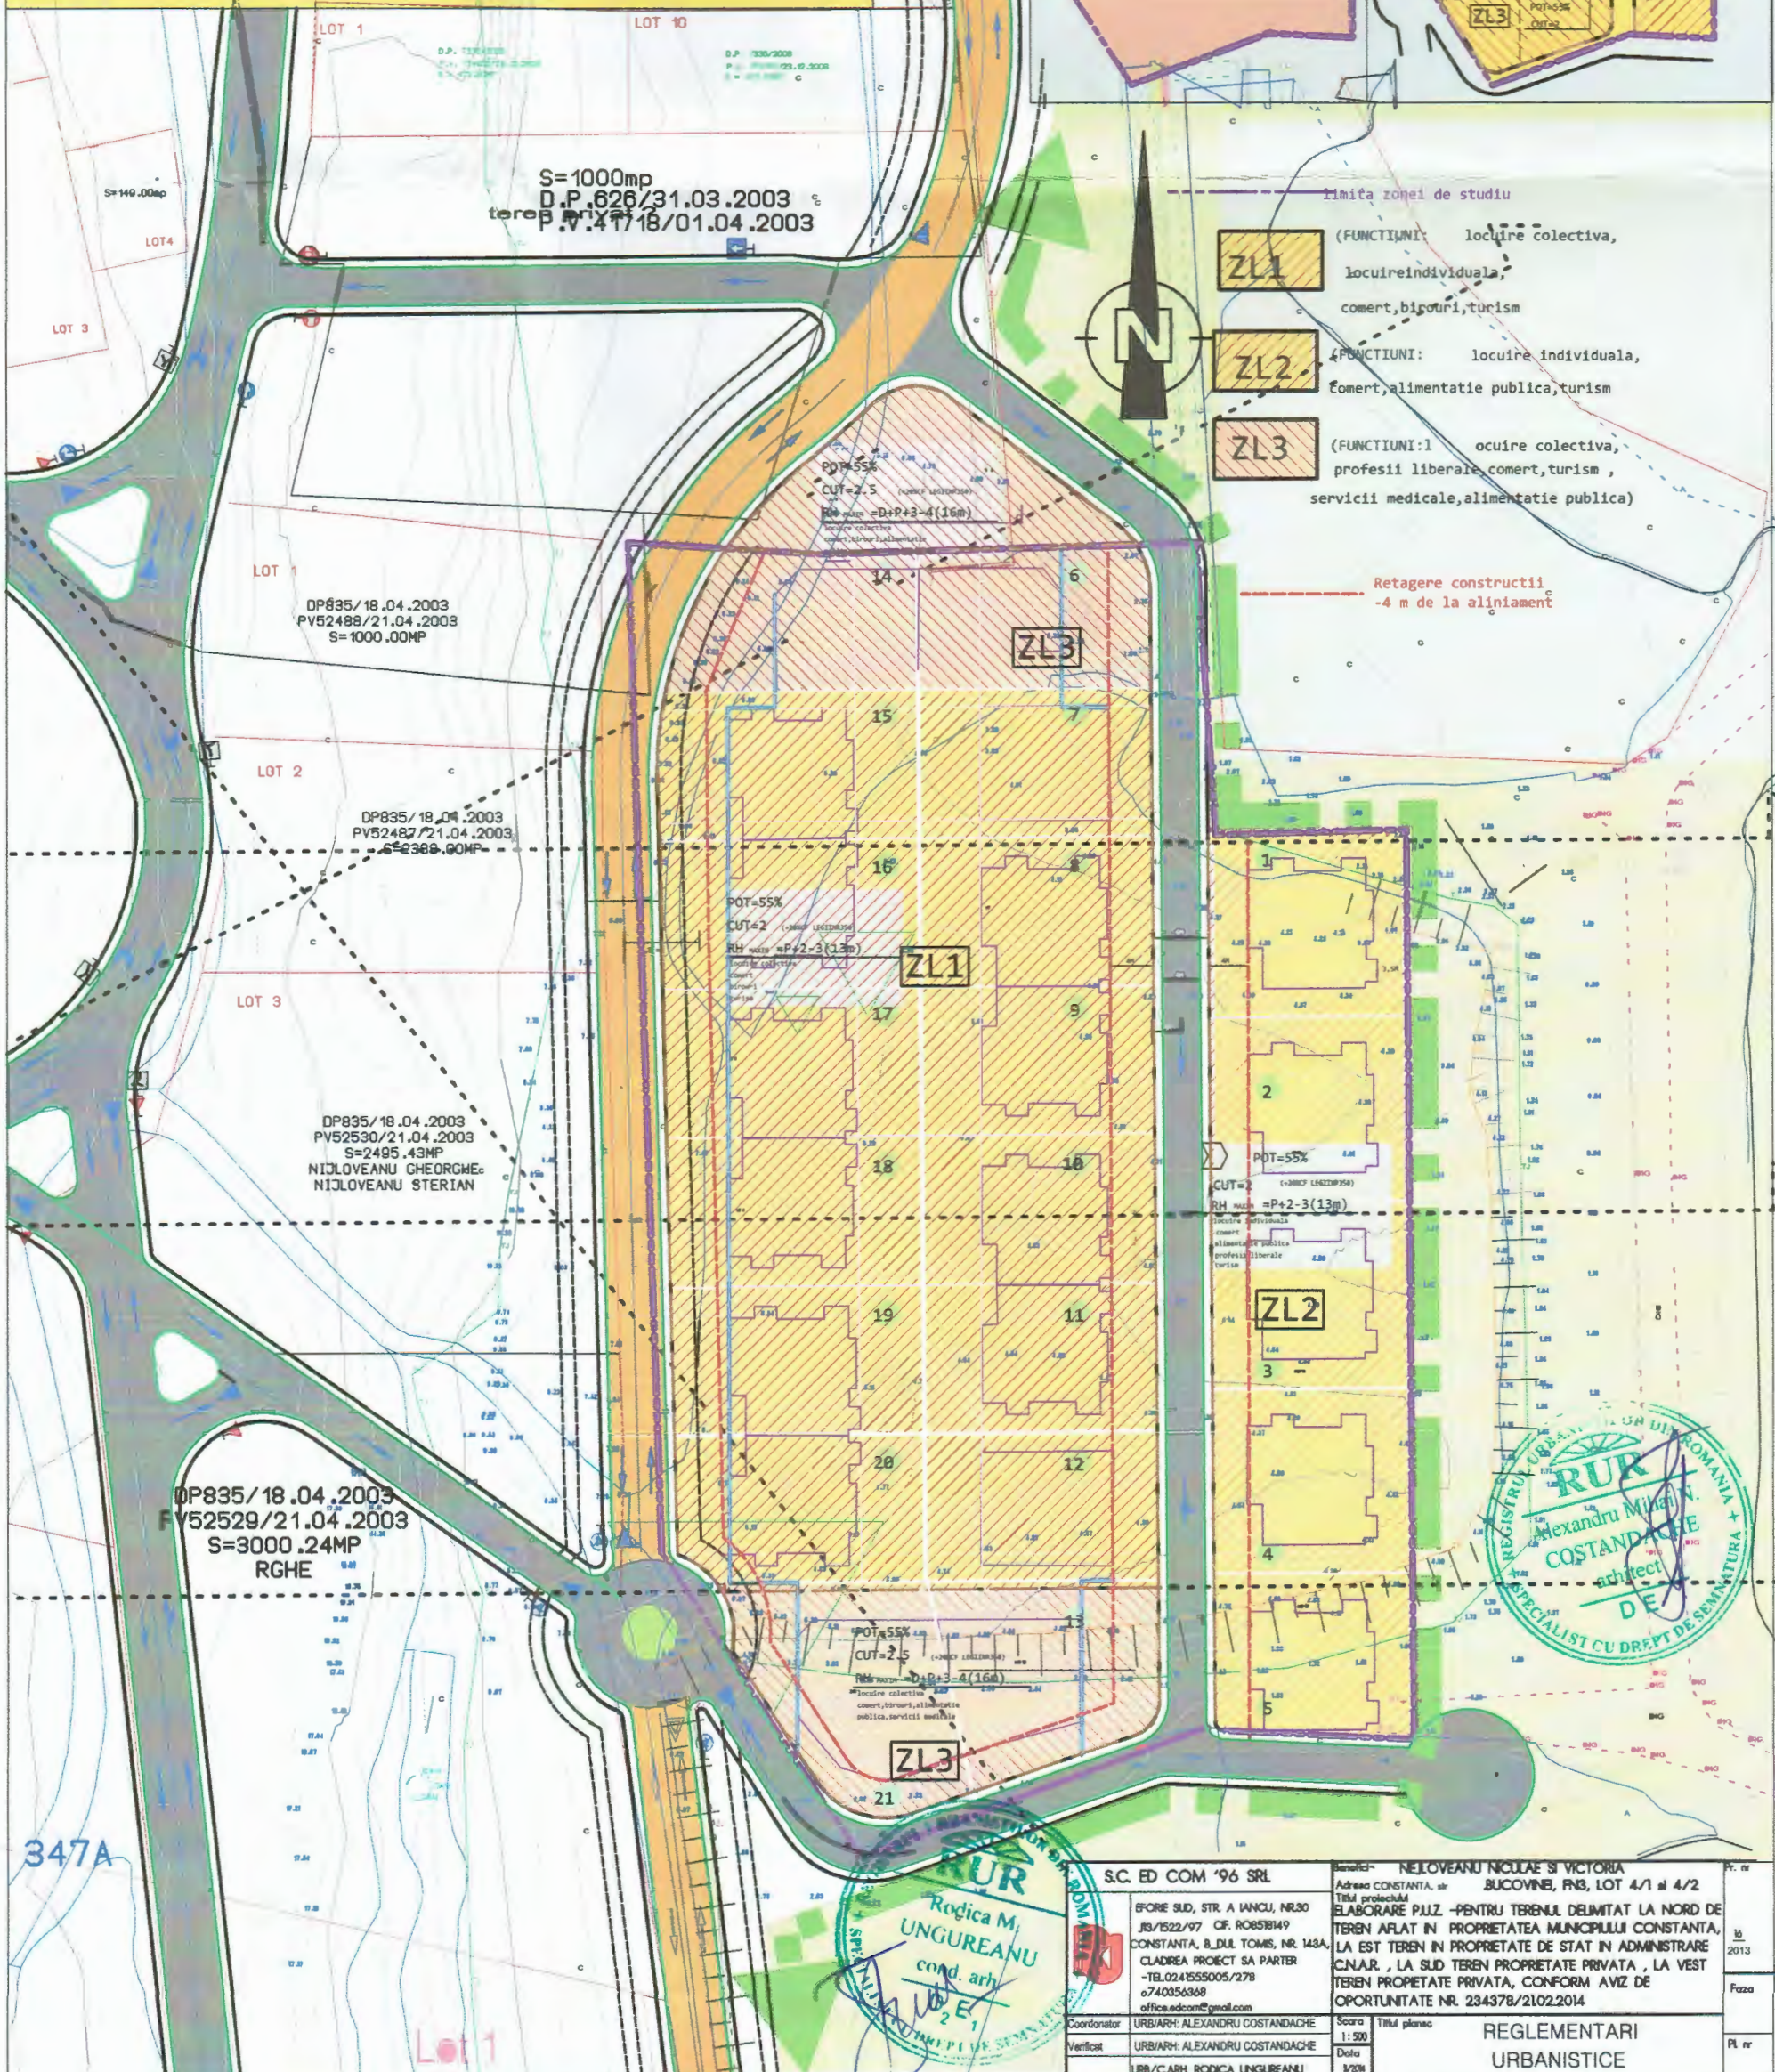

ADM 12	S.C. ED COM '96 SRL		Beneficiar: NELIOVEANU NICOLAE SI VICTORIA Adresa CONSTANTA, str. BUCOVINE, nr.10, lot 4/1 si 4/2		Pr. nr.
	SFORIE SUD, STR. A IANCU, NR.30 JB/522/97 CF. RO658149 CONSTANTA, B.DUL TOMES, NR. 143A CLADIREA PROIECT SA PARTER -TEL.024155005/278 074035468 office.edcom@gmail.com		Titlu proiectat ELABORARE PLZ -PENTRU TERENUL DELIMITAT LA NORD DE TEREN AFLAT IN PROPRIETATEA MUNICIPIULUI CONSTANTA, LA EST TEREN IN PROPRIETATE DE STAT IN ADMINISTRARE CNAJR , LA SUD TEREN PROPRIETATE PRIVATA , LA VEST TEREN PROPRIETATE PRIVATA, CONFORM AVIZ DE OPORTUNITATE NR. 234378/21022014		la 2013
	Coordonator	URB/ARH: ALEXANDRU COSTANDACHE	Scara 1:500	Titlu planos	Faza
	Verificat	URB/ARH: ALEXANDRU COSTANDACHE	Data 3/2011		Pl. nr.
		URB/C-ARH: RODICA LINGURARIU			