



ROMÂNIA
JUDETUL CONSTANȚA
MUNICIPIUL CONSTANȚA
CONSILIUL LOCAL

23

HOTĂRÂRE

privind completarea și actualizarea H.C.L. nr.211/2011 privind însușirea și aprobarea inventarului bunurilor care aparțin domeniului public al municipiului Constanța

Consiliul local al municipiului Constanța, întrunit în ședința ordinară din data de 23.02. 2016.

Luând în dezbatere expunerea de motive a domnului viceprimar Decebal Făgădău, înregistrată sub nr.16284/03.02.2016, raportul Comisiei de specialitate nr.2 de organizare și dezvoltare urbanistică, realizarea lucrărilor publice, protecția mediului înconjurător, conservarea monumentelor istorice și de arhitectură, raportul Comisiei de specialitate nr.5 pentru administrație publică, juridică, apărarea ordinii publice, respectarea drepturilor și libertăților cetățeanului și raportul Direcției patrimoniu nr. 16286/03.02.2016;

Având în vedere identificările și localizările unor imobile situate în municipiul Constanța precum și noile măsuratori efectuate pentru Școala cu cls.I-VIII nr.14 și cimitire din municipiul Constanța;

Luând în considerare adresa Direcției programe și dezvoltare nr.168365/26.11.2015, adresa Muzeului de Istorie Națională și Arheologie Constanța nr.10410/25.01.2015 precum și adresa Consiliului județean Constanța nr.60928/2015;

Analizând HG nr. 904 / 2002 privind atestarea domeniului public al municipiului Constanța precum și HCL nr. 211/2011 privind însușirea și aprobarea inventarului bunurilor care aparțin domeniului public al municipiului Constanța cu modificările și completările ulterioare;

Tinând cont de dispozițiile art.3, alin.(4) din Legea nr. 213 / 1998 privind bunurile proprietate publică;

În temeiul prevederilor art.36, alin.(2), lit. "c", art.115 alin.(1), lit.„b” din Legea nr. 215/2001 privind administrația publică locală, republicată;

HOTĂRĂȘTE :

Art. 1 - Se aprobă completarea și actualizarea anexei la H.C.L.nr.211/2011, capitolul 8 - Cimitire, pozițiile 1026, 1029, 1030 și 1031 conform anexelor nr.1-4 care fac parte integrantă din prezenta hotărâre .

Art. 2 - Se aprobă completarea anexei la H.C.L. nr.211/2011 cu poziția 3123 conform anexei nr.5 care face parte integrantă din prezenta hotărâre.

Art. 3 - Se aprobă completarea anexei la H.C.L. nr.211/2011 cu poziția 3124 conform anexei nr.6 care face parte integrantă din prezenta hotărâre.

Art. 4 – Se aprobă completarea anexei la H.C.L. nr.211/2011, capitolul 17 – "Parcuri publice", poziția 1330 și capitolul 18-"Instituții de învățământ", poziția 1560 conform anexelor nr.7-8 care fac parte integrantă din prezenta hotărâre .

Art. 5 – Se aprobă completarea și actualizarea anexei la H.C.L. nr.211/2011 capitolul 18 -"Instituții de învățământ", în sensul că în locul suprafețelor menționate în poziția 1531 se vor citi noile suprafețe menționate în anexa nr.9 care face parte integrantă din prezenta hotărâre .


Art. 6 - Se aprobă completarea anexei la H.C.L. nr.211/2011 conform anexei nr.10 care face parte integrantă din prezenta hotărâre, cu valorile juste de inventar, stabilite pentru terenurile dobândite cu titlu gratuit, inițial inventariate în domeniul public al municipiului Constanța cu alte valori.

Art. 7 - Celelalte prevederi ale H.C.L.nr.211/2011 rămân neschimbate.

Art. 8 – Compartimentul comisiilor de specialitate ale Consiliului local va comunica prezenta hotărâre Direcției patrimoniu, Muzeului de Istorie Națională și Arheologie Constanța, Consiliului județean Constanța, Direcției gospodărire comunală, Direcției programe și dezvoltare, Direcției servicii publice, Serviciului juridic, Direcției financiare și S.P.I.T. în vederea aducerii la îndeplinire, precum și Instituției prefectului județului Constanța, spre știință.

Prezenta hotărâre a fost aprobată de 22 consilieri din 27 membri.

PREȘEDINTE ȘEDINȚĂ,

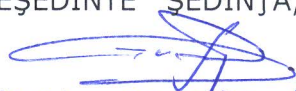
VIȘAN GEORGE GABRIEL

CONTRASEMNEAZĂ
SECRETAR,
MARCELA ENACHE



CONSTANȚA

NR. 40/ 2016



ROMANIA
JUDETUL CONSTANTA
MUNICIPIUL CONSTANTA
CONSILIUL LOCAL

ANEXA NR.1 LA H.C.L. NR. _____

40/2016

NR.CRT H.C.L. NR.211/ 2011	DENUMIRE IMOBIL	Elemente de identificare	OBSERVAȚII
1026	Cimitirul Central situat în strada Bărăgan, strada Theodor Burada, strada I.L.Caragiale Mijloace fixe – analitic "Construcții speciale"	cabină portar C1 în suprafață de 25 mp, clădire administrativă C3 în suprafață de 54 mp (din care 23mp extindere S.C. CLARES S.R.L. conform certificat de atestare nr.163642/2015) morgă C5 în suprafață 98mp, vestiare C6 în suprafață 28mp, capelă mortuară C7 în suprafață 124 mp, birouri administratie C8 în suprafață 90mp, garaj C9 în suprafață 42mp, cabină portar C10 în suprafață 19mp, casă mortuară C11 în suprafață 265 mp	Legea nr. 213/1998 Identificare imobil nr.5729/2016

PREȘEDINTE ȘEDINȚĂ,

CONTRASEMNEAZĂ
SECRETAR,
MARCELA ENACHE



ROMANIA
JUDETUL CONSTANTA
MUNICIPIUL CONSTANTA
CONSILIUL LOCAL

ANEXA NR.2 LA H.C.L. NR. _____

40/2016

NR.CRT H.C.L. NR.211/ 2011	DENUMIRE IMOBIL	Elemente de identificare	OBSERVAȚII
1029	Cimitirul I.C. Brătescu situat în Bulevardul I.C.Brătianu Strada Prelungirea Pasajului Mijloace fixe – analitic "Construcții speciale"	construcție C2 în suprafață de 19 mp, împrejmuire gard beton, Alee	Legea nr. 213/1998 Identificare imobil nr.6248/2016

PREȘEDINTE ȘEDINȚĂ,

VIȘAN GEORGE GABRIEL

CONTRASEMNEAZĂ
SECRETAR,
MARCELA ENACHE



INVENTAR DE COORDONATE IMOBIL SISTEM DE PROIECTIE STEREO 70							
Nr. Pct.	Coordonate pct.de contur		Lungimi laturi D(1,1+1)	Nr. Pct.	Coordonate pct.de contur		Lungimi laturi D(1,1+1)
	N [m]	E [m]			N [m]	E [m]	
1	303978.446	790200.246	4.051	54	304137.597	790299.264	2.534
2	303976.374	790016.765	45.158	55	304138.178	790296.797	2.527
3	303953.014	789978.119	36.185	56	304138.578	790294.302	2.527
4	303934.289	789947.156	112.934	57	304138.341	790291.786	4.464
5	303875.984	789850.437	16.194	58	304136.460	790287.738	8.975
6	303862.056	789858.698	61.545	59	304132.317	790279.777	45.222
7	303809.561	789890.824	77.769	60	304110.012	790240.439	85.213
8	303743.282	789931.507	24.667	61	304066.698	790187.055	21.262
9	303722.170	789944.265	69.867	62	304052.934	790143.523	29.610
10	303662.301	789980.281	37.089	63	304037.195	790118.443	20.225
11	303630.753	789989.182	68.181	64	304026.862	790101.057	64.880
12	303572.648	790035.454	44.023	65	303993.446	790045.444	29.325
13	303534.859	790058.335	31.374	66	303978.446	790020.246	28.169
14	303508.407	790074.908	34.221	67	303956.791	790038.261	19.685
15	303525.972	790104.277	32.484	68	303967.650	790054.690	91.808
16	303542.595	790132.186	35.242	69	303899.481	790102.829	2.709
17	303560.849	790162.332	50.295	70	303891.061	790105.029	92.267
18	303586.827	790205.398	45.066	71	303970.120	790057.460	16.633
19	303610.151	790243.959	37.350	72	303979.100	790071.460	5.188
20	303629.686	790276.028	35.011	73	303981.340	790076.140	16.170
21	303647.811	790305.982	42.578	74	303989.380	790090.170	18.947
22	303669.943	790342.356	0.266	75	303973.400	790100.350	43.182
23	303670.170	790342.218	5.092	76	303995.830	790137.250	10.558
24	303672.817	790346.568	7.076	77	303986.930	790142.930	4.552
25	303676.208	790352.779	12.532	78	303982.780	790144.800	17.301
26	303682.690	790363.505	10.401	79	303968.210	790154.130	1.240
27	303688.112	790372.381	1.793	80	303967.450	790153.150	37.176
28	303689.674	790371.500	8.238	81	303935.670	790172.440	60.508
29	303693.938	790378.549	0.061	82	303902.460	790121.860	3.730
30	303693.990	790378.518	36.253	83	303900.030	790119.030	16.627
31	303712.255	790400.834	2.718	84	303891.061	790105.029	2.709
32	303712.396	790412.548	32.526	85	303889.481	790102.829	2.621
33	303729.211	790440.390	47.369	86	303888.070	790100.620	3.472
34	303753.720	790480.925	15.101	87	303865.190	790102.560	2.829
35	303761.588	790493.814	5.394	88	303866.750	790104.920	37.334
36	303764.342	790498.452	28.300	89	303855.061	790124.659	0.986
37	303778.941	790522.696	22.453	90	303855.651	790124.659	36.361
38	303798.293	790531.310	12.521	91	303866.660	790106.460	19.254
39	303809.025	790504.661	24.932	92	303897.280	790122.520	37.037
40	303830.339	790491.925	50.161	93	303865.590	790141.690	19.041
41	303873.202	790465.670	50.115	94	303855.651	790125.449	0.986
42	303916.104	790439.967	44.989	95	303844.671	790106.481	26.660
43	303954.653	790416.772	62.427	96	303818.288	790110.311	30.575
44	304008.100	790384.515	35.231	97	303792.160	790126.190	57.480
45	304038.282	790366.342	39.893	98	303762.740	790076.810	3.668
46	304072.377	790345.631	37.456	99	303760.860	790073.660	56.593
47	304104.377	790326.165	27.537	100	303730.860	790039.330	30.752
48	304128.049	790312.097	4.382				
49	304131.574	790310.039	2.484				
50	304133.403	790308.358	2.534				
51	304134.767	790306.223	2.448				
52	304135.883	790304.044	2.513				
53	304136.770	790301.693	2.566				
54	304137.597	790299.264	2.534				


Suprafata din masuratori S = 210204 mp

DETALIERE CONSTRUCTII: C1-Cabina portar; Supr. construita=25 mp
C2-Spatiu comercial-florarie; Supr. construita=86 mp
C3-Cladire administrativa; Supr. construita=77 mp
C4-Biserica; Supr. construita=193 mp
C5-Morga; Supr. construita=98 mp
C6-Vestiar; Supr. construita=28 mp
C7-Capela mortuara; Supr. construita=124 mp
C8-Birouri administatie; Supr. construita=90 mp
C9-Garaj; Supr. construita=42 mp
C10-Cabina portar; Supr. construita=19 mp
C11-Casa mortuara; Supr. construita=265 mp

Nota: Constructia C2- Spatiu comercial-florarie este proprietatea S.C. CLARES S.R.L.
Constructiile C1, C5, C6, C7, C8, C9, C10 si C11 sunt proprietatea Mun. Constanta
Constructia C3- Cladire administrativa este proprietatea S.C. CLARES S.R.L.
(suprafata construita 23 mp) si proprietatea Mun. Constanta(suprafata construita 54 mp)
Constructia C4- Biserica este proprietatea Arhiepiscopiei Tomisului

PRESEDINTE SEDINTA,

V. SP. GEORGE D. Plan de incadrare in zona

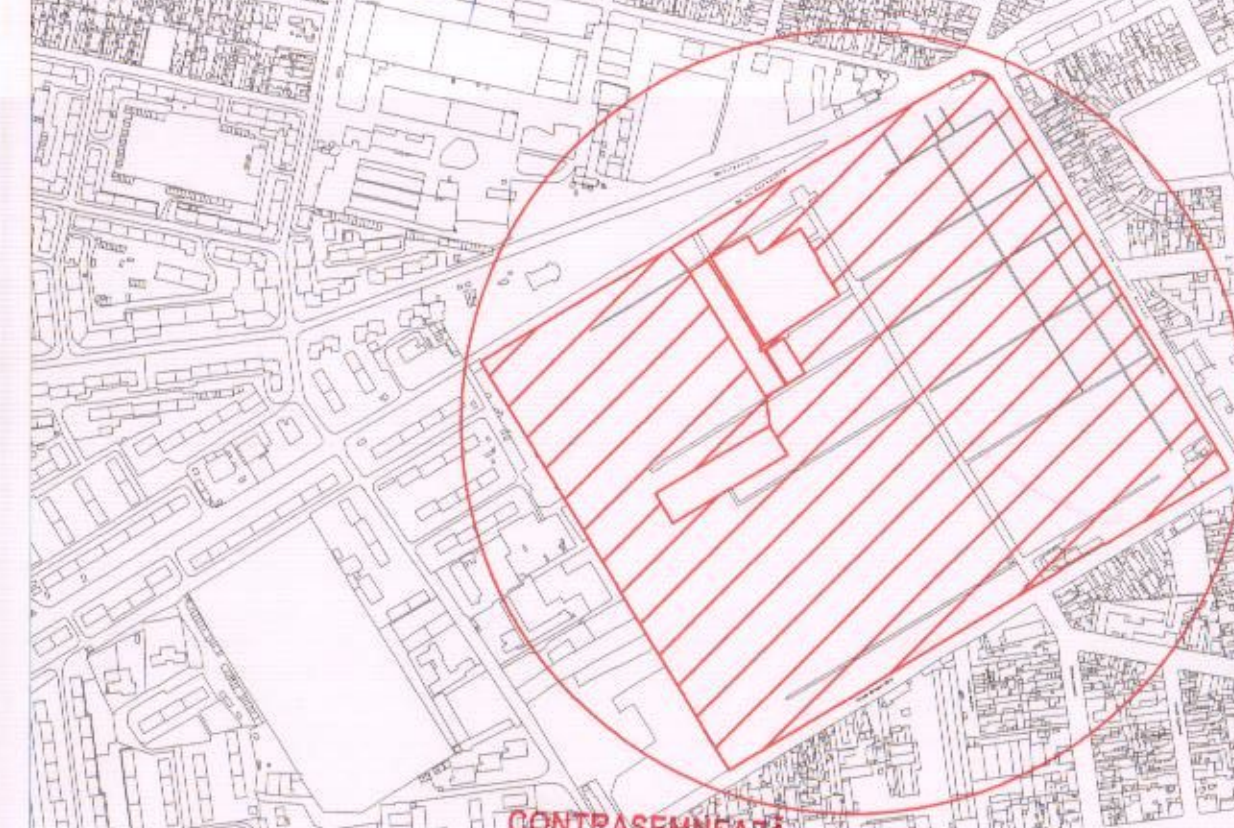

CONTRASPMINEAZA
SECRETAR,
MARGELA ENACHE

BENEFICIAR:
MUNICIPIUL CONSTANTA

PLANSA 1

Masurat: SCARA 1:1000
Desenat: Tanase Danie
Calculat: Tanase Danie
Verificat: Tanase Danie

PLAN DE SITUATIE
Mun. Constanta, Str. Baragan Nr. 2-4
CIMITIRUL ORTODOX CENTRAL

PRIMĂRIA MUNICIPIULUI CONSTANTA
SERVICIUL CADASTRU
VIZAT SPRE NESCHIMBARE
Nr. 5789
03.02.2016

PLAN DE SITUATIE
Scara 1:1000

Adresa imobilului:
Municipiul Constanta, bd. I.C. Bratianu - cimitirul ortodox "Constantin Bratescu"
U.A.T. Constanta - jud. Constanta



Suprafata teren din masuratori = 47619mp.
Suprafata masurata C1 (cabina poarta) = 33mp.
Suprafata masurata C2 (anexa) = 19mp.

INVENTAR DE COORDONATE
TEREN
Sistem de coordonate: STEREO 70


nr. pct.	Y(m)	X(m)
1	787524.46	303310.66
2	787525.88	303322.06
3	787528.37	303340.97
4	787534.88	303390.59
5	787534.96	303394.37
6	787533.97	303401.89
7	787532.01	303406.55
8	787528.79	303410.34
9	787477.78	303423.10
10	787471.37	303424.03
11	787410.24	303427.44
12	787405.21	303393.76
13	787401.25	303367.98
14	787399.83	303358.90
15	787398.31	303351.47
16	787395.96	303334.56
17	787390.62	303302.86
18	787387.26	303277.86
19	787385.00	303265.27
20	787382.52	303249.36
21	787382.55	303249.36
22	787382.28	303247.80
23	787378.33	303222.40
24	787351.13	303042.35
25	787351.28	303041.34
26	787381.03	303046.29
27	787384.54	303046.96
28	787408.22	303050.66
29	787417.08	303051.82
30	787422.81	303054.21
31	787430.02	303056.69
32	787467.16	303062.02
33	787473.15	303064.00
34	787477.81	303069.07
35	787480.62	303073.28
36	787482.71	303079.32
37	787484.60	303085.12
38	787498.43	303166.60

Steren conform masuratori = 47619mp

47395

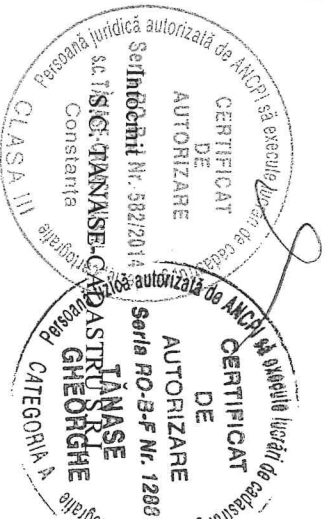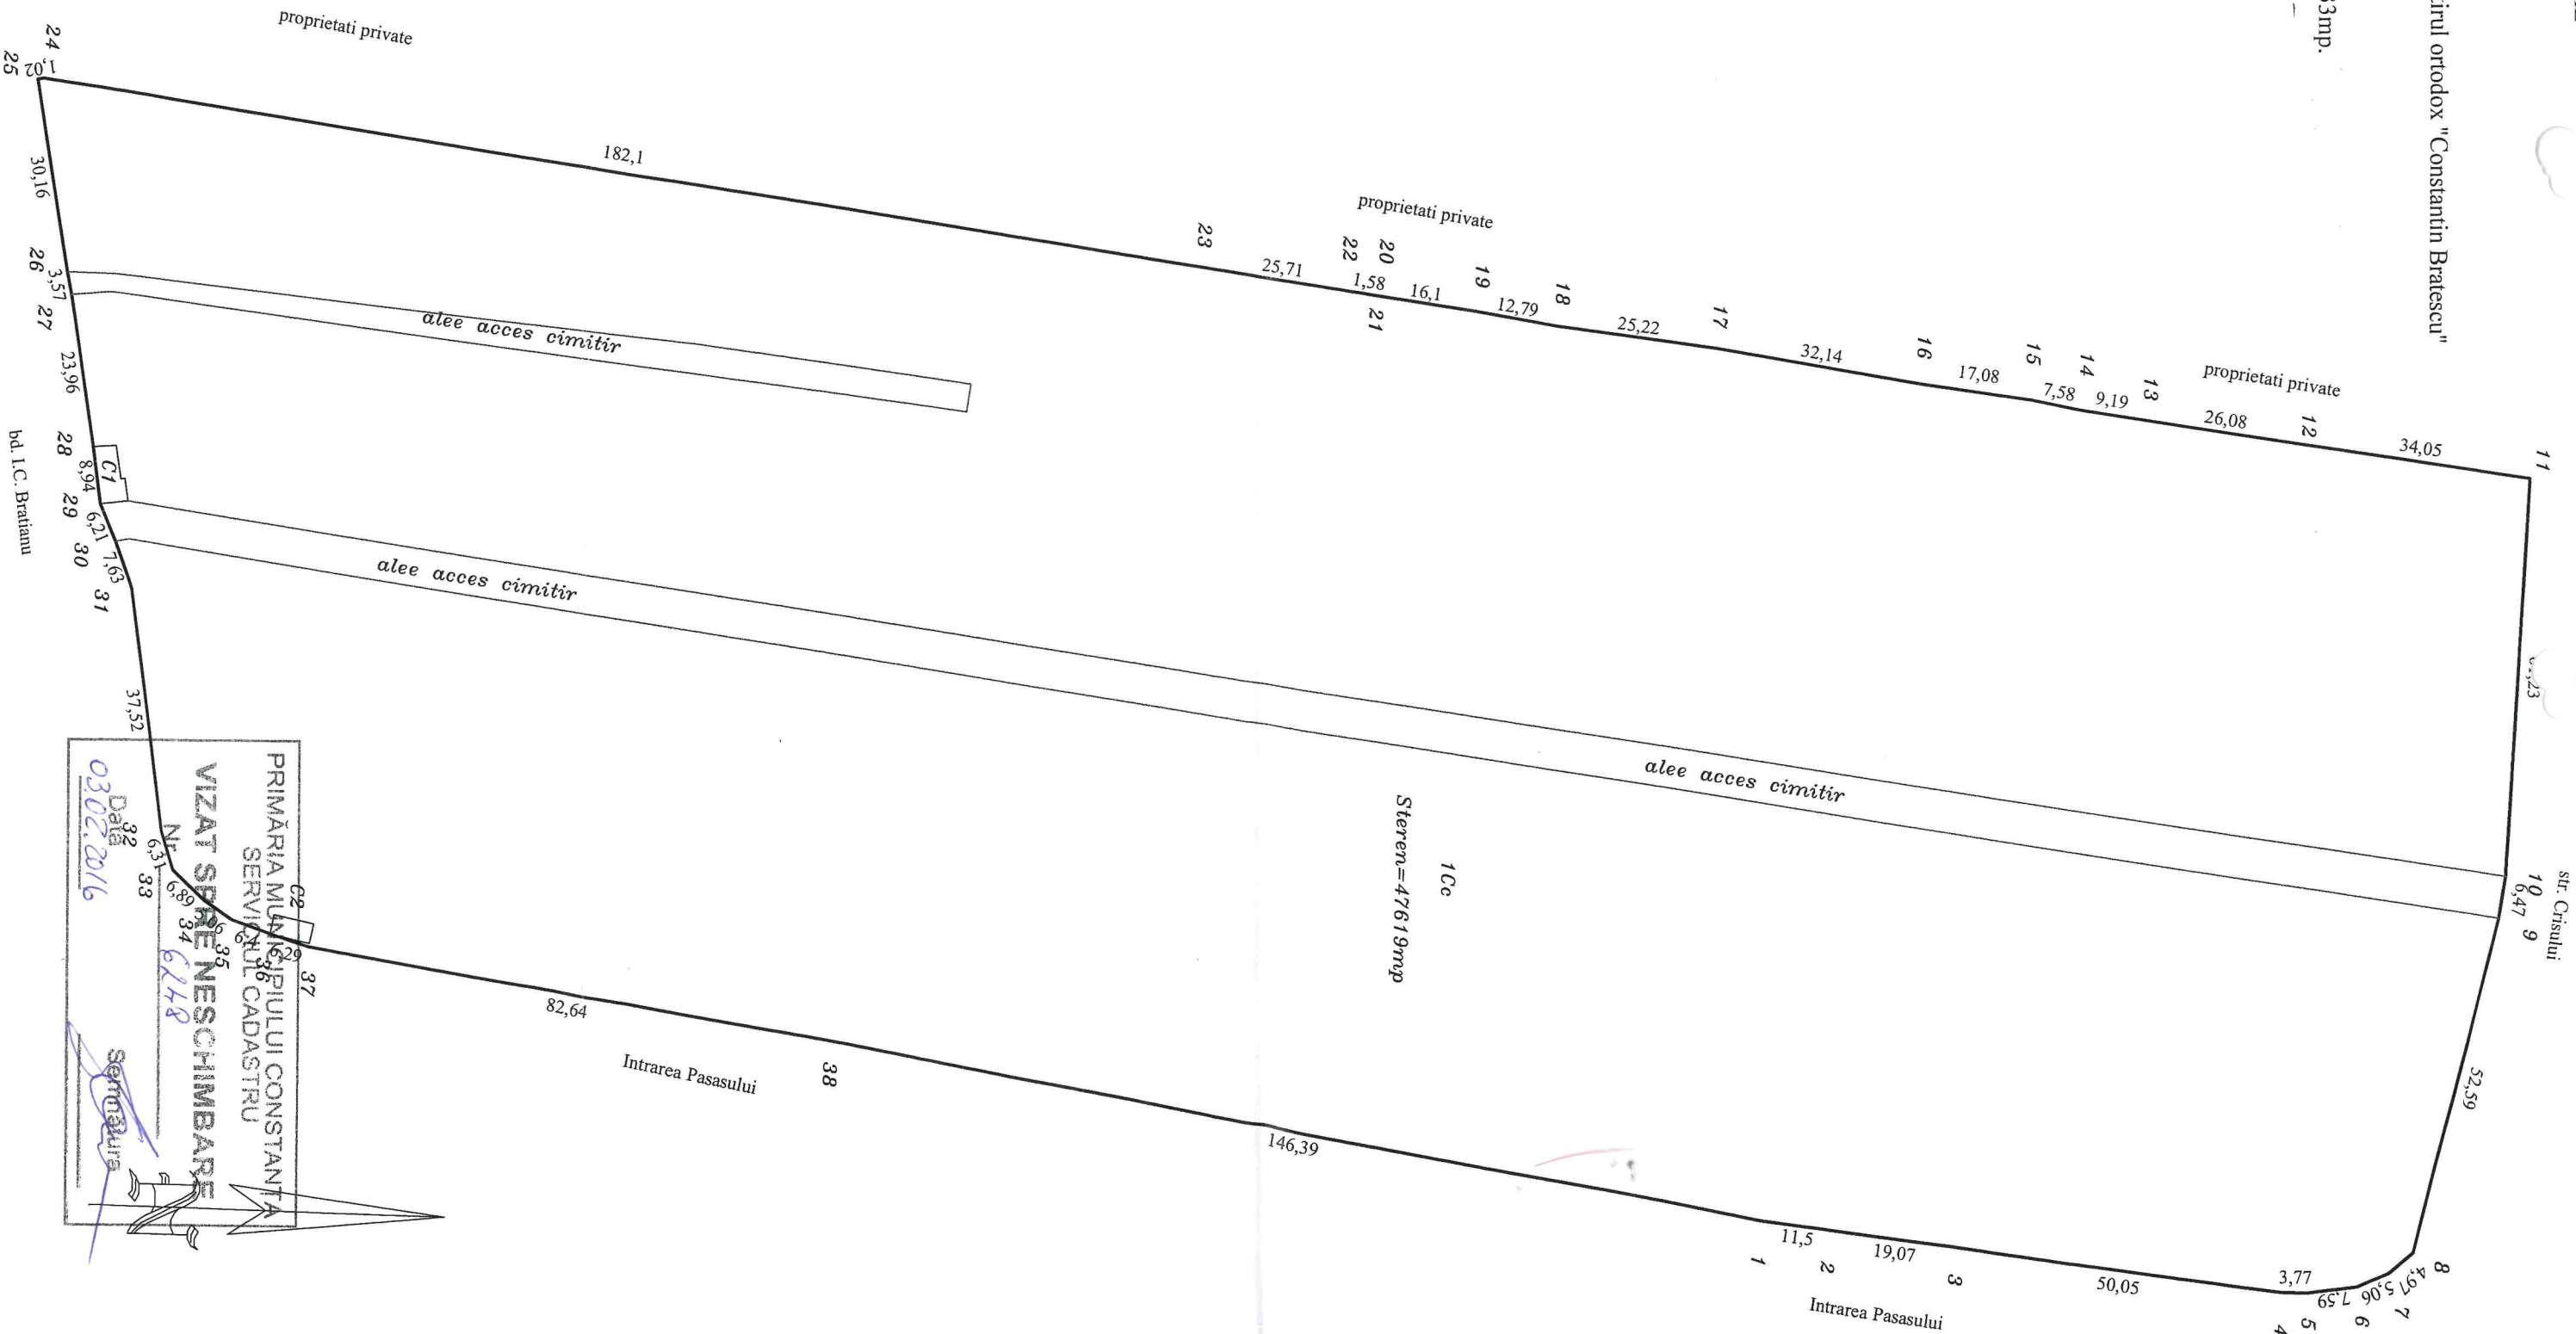

DATA: 09.12.2015

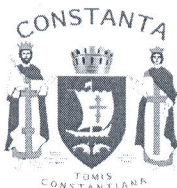


ROMANIA
JUDETUL CONSTANTA
MUNICIPIUL CONSTANTA
CONSILIUL LOCAL

ANEXA NR.3 LA H.C.L. NR. 40/2016

NR.CRT H.C.L. NR.211/ 2011	DENUMIRE IMOBIL	Elemente de identificare	OBSERVAȚII
1030	Cimitirul Anadalchioi situat în strada Soldat Ion Alexandrescu, strada Ștefăniță Vodă Teren și mijloace fixe – analitic "Construcții speciale"	teren în suprafață de 300 mp, construcție C2 în suprafață de 5mp, construcție C3 în suprafață de 10mp	Legea nr. 213/1998 Diferență din măsurători (Teren în suprafață de 13.578 mp conform H.C.L.nr.211/2011, nr.crt.1030) Identificare imobil nr.6247/2016

PREȘEDINTE ȘEDINȚĂ,

VIȘAN GEORGE GABRIEL

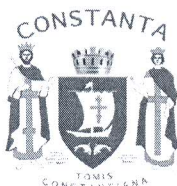

ROMANIA
JUDETUL CONSTANTA
MUNICIPIUL CONSTANTA
CONSILIUL LOCAL

CONTRASEMNEAZĂ
SECRETAR,
MARCELA ENACHE
Enache

ANEXA NR.4 LA H.C.L. NR. 40/2016

NR.CRT H.C.L. NR.211/ 2011	DENUMIRE IMOBIL	Elemente de identificare	OBSERVAȚII
1031	Cimitirul Palazu Mare situat în strada Ion Ghica Teren și mijloace fixe – analitic "Construcții speciale"	teren în suprafață de 406,65 construcție C1 în suprafață de 13 mp, construcție C2 în suprafață de 10 mp, împrejmuire gard beton, alee	Legea nr. 213/1998 Diferență din măsurători (Teren în suprafață de 18981,35 mp conform H.C.L.nr.211/2011, nr.crt.1031) Identificare imobil nr.6253/2016

PREȘEDINTE ȘEDINȚĂ,

VIȘAN GEORGE GABRIEL

CONTRASEMNEAZĂ
SECRETAR,
MARCELA ENACHE
Enache

PLAN DE SITUATIE
Scara 1:1000

Adresa imobilului:

Municipiul Constanta, strada Ion Alexandrescu - cimitirul ortodox "Anadalchioi"

U.A.T. Constanta - jud. Constanta

Suprafata teren din masuratori = 13878mp.

Suprafata masurata C1 (cabina poarta) = 7mp.

Suprafata masurata C2 (anexa) = 5mp.

Suprafata masurata C3 (anexa) = 10mp.

ANEXĂ LA
HCLM NR. 40/2016


INVENTAR DE COORDONATE
TEREN

Sistem de coordonate: STEREO 70

nr. pct.	Y(m)	X(m)
1	789935.40	306119.55
2	789932.68	306123.65
3	789928.41	306125.77
4	789846.13	306121.28
5	789856.44	305957.17
6	789863.09	305957.59
7	789862.89	305967.42
8	789939.38	305967.35
9	789943.37	305967.35
10	789942.97	305975.02
11	789939.07	306051.12
12	789939.17	306052.42
13	789938.91	306054.55

Steren conform masuratori = 13878mp

13578

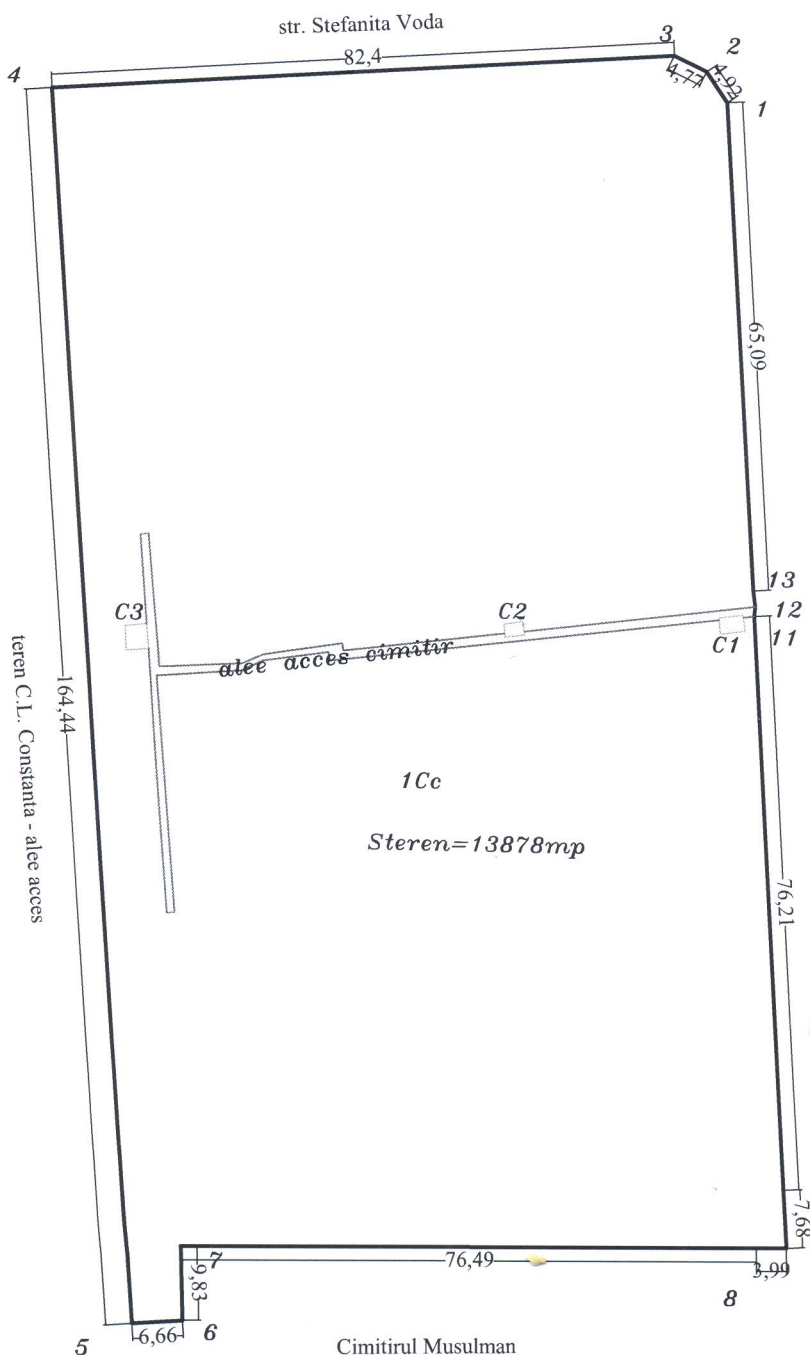

PRESEDINTE SEDINTĂ,

V. Ion George Gabril

PRIMĂRIA MUNICIPIULUI CONSTANȚA
SERVICIUL CADASTRU

VAZAT SPRE NESCHIMBARE

Nr. 624

Data
03.02.2016

Semnătura



CONTRASEMNEAZĂ
SECRETAR,
MARCELA ENACHE

PLAN DE SITUATIE

Scara 1:1000

Adresa imobilului:

str. Ion Ghica, Palazu Mare - cimitirul ortodox "Palazu Mare"

U.A.T. Constanta - jud. Constanta

Suprafata teren din masuratori = 19388mp.

Suprafata masurata C1 (anexa) = 13mp.

Suprafata masurata C2 (anexa) = 10mp.

INVENTAR DE COORDONATE


TEREN

Sistem de coordonate: STEREO 70

nr. pct.	Y(m)	X(m)
1	788105.08	309261.41
2	788102.05	309260.93
3	788095.84	309260.16
4	788092.49	309259.95
5	788045.01	309255.10
6	788040.03	309254.00
7	788037.58	309253.30
8	788035.41	309251.90
9	788033.37	309250.36
10	788014.19	309221.04
11	788011.17	309215.87
12	787993.09	309169.14
13	787992.49	309166.79
14	787989.09	309152.12
15	787985.05	309130.11
16	787976.72	309065.89
17	787975.39	309055.68
18	787975.94	309055.14
19	787977.36	309053.83
20	788001.76	309039.82
21	788027.86	309025.07
22	788047.46	309013.70
23	788048.65	309013.60
24	788048.91	309013.73
25	788051.68	309012.27

Steren conform masuratori= 19388mp

CONTRASEMNEAZĂ
SECRETAR,
MARCELA ENACHE

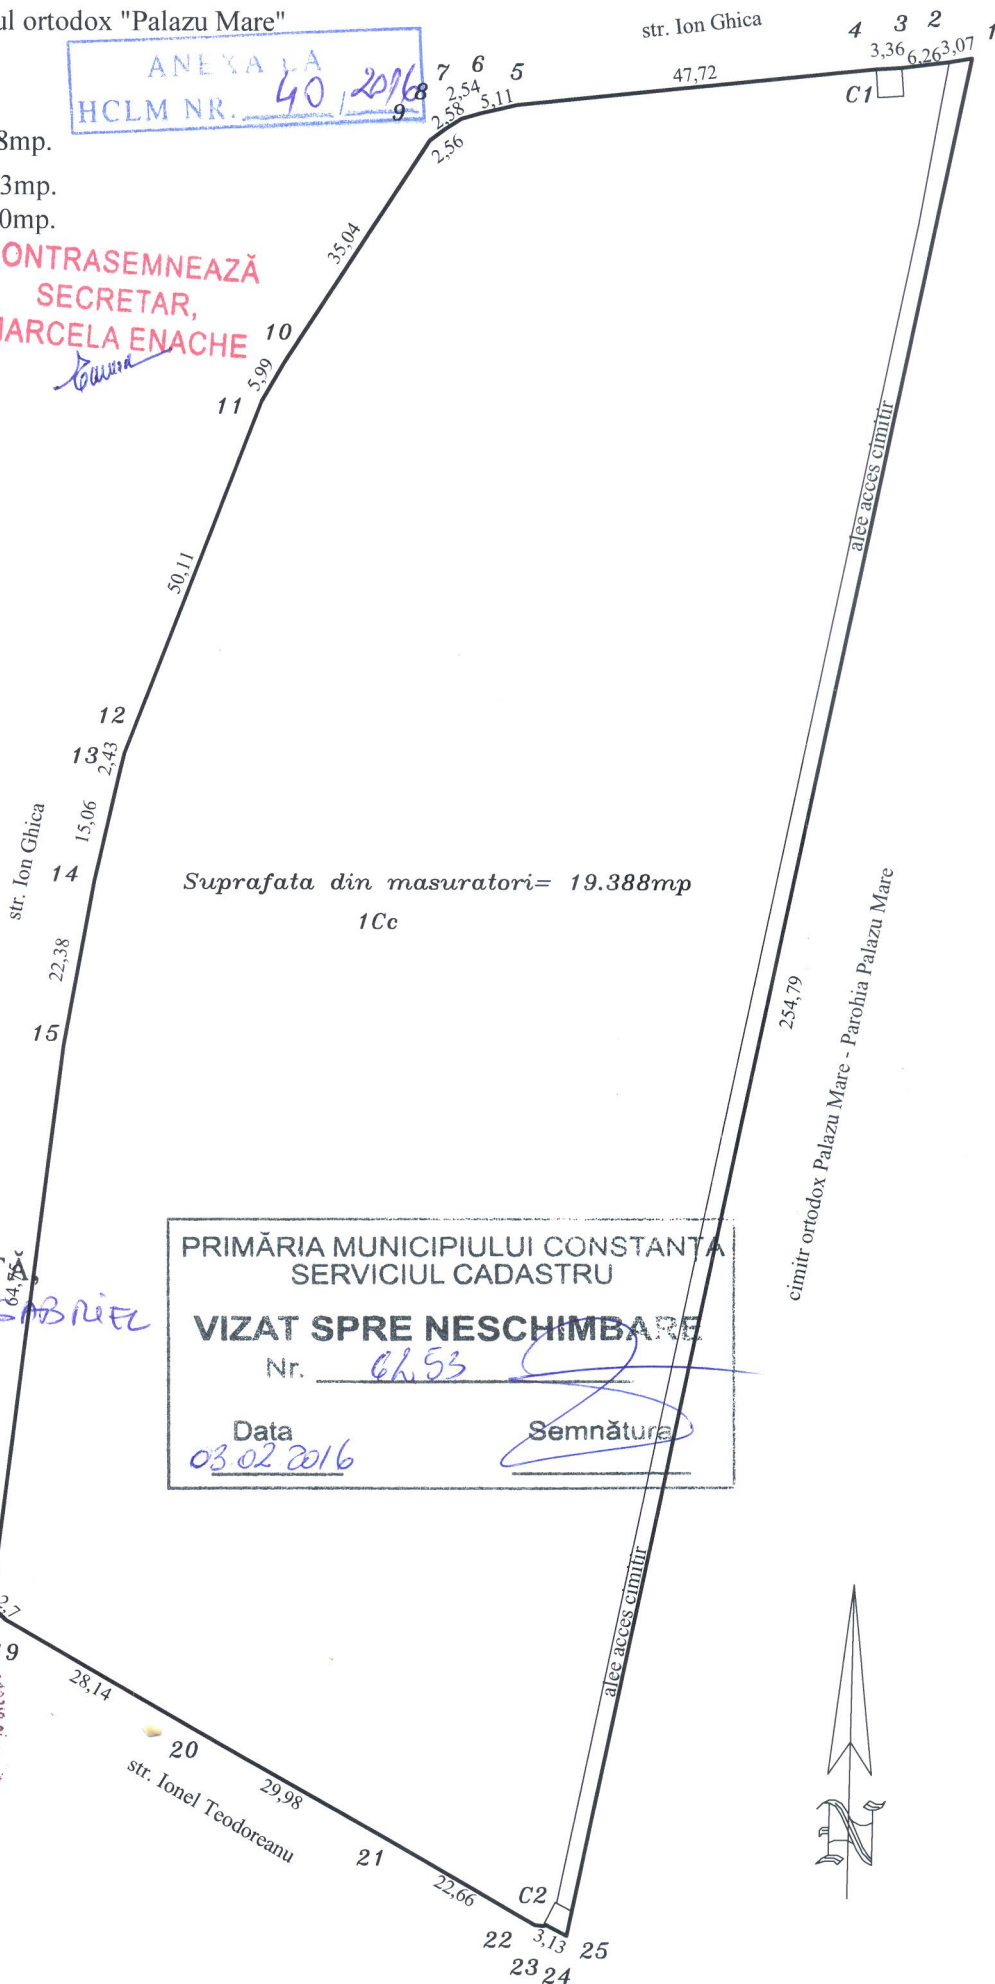

PRESEDINTE SEDINTA

VISAH GEORGE GABRIEL

PRIMĂRIA MUNICIPIULUI CONSTANTA
SERVICIUL CADASTRU

VIZAT SPRE NESCHIMBARE

Nr. 6253

Data

03.02.2016

Semnătura



DATA: 09.12.2015



ROMANIA
JUDETUL CONSTANTA
MUNICIPIUL CONSTANTA
CONSILIUL LOCAL

ANEXA NR.5 LA H.C.L. NR. _____

40/2016

NR.CRT H.C.L. NR.211/2011	DENUMIRE IMOBIL	SUPRAFAȚĂ	OBSERVAȚII
3123	Strada Albastră	alee=397 mp teren= 220 mp	Legea nr. 213/1998 Identificare imobil nr.124132/18.01.2016

PREȘEDINTE ȘEDINȚĂ,

VIȘAN GEORGE GABRIEL



ROMANIA
JUDETUL CONSTANTA
MUNICIPIUL CONSTANTA
CONSILIUL LOCAL

CONTRASEMNEAZĂ
SECRETAR,
MARCELA ENACHE

Enache

ANEXA NR.6 LA H.C.L. NR. _____

40/2016

NR.CRT H.C.L. NR.211/2011	DENUMIRE IMOBIL	SUPRAFAȚĂ	OBSERVAȚII
3124	Stațiunea Mamaia în vecinătatea Hotelului Splendid	teren S2=58 mp teren S5= 58 mp	Legea nr. 213/1998 Identificare imobil nr.174290/2016

PREȘEDINTE ȘEDINȚĂ,

VIȘAN GEORGE GABRIEL

CONTRASEMNEAZĂ
SECRETAR,
MARCELA ENACHE

Enache

PLAN DE SITUAȚIE A CORPULUI DE PROPRIETATE

Intravilan scara 1:1000

ANEXĂ LA
HCLM NR. 40/2016

Judetul **CONSTANTA**


Unitatea administrativ teritoriala: **CONSTANTA**

Adresa corpului de proprietate:

Adresa: **Str. Albastra jud. Constanta**

ALEEA S=397 MP


TEREN LIBER S=220MP

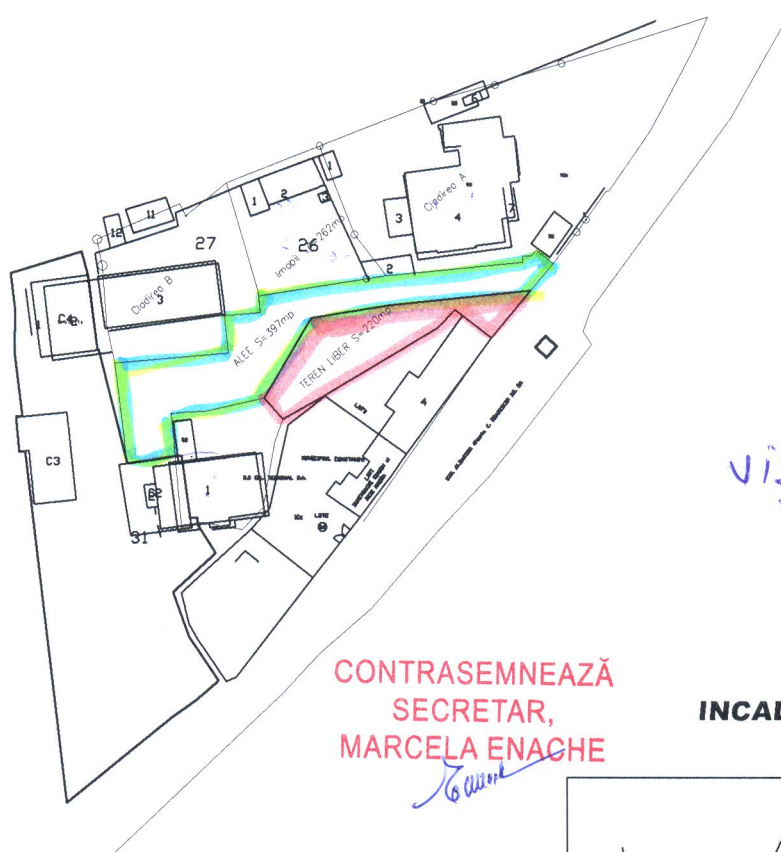

PREȘEDINTE ȘEDINȚĂ,
VIȘAN GEORGE GABRIEL

CONTRASEMNEAZĂ
SECRETAR,
MARCELA ENACHE

INCADRARE IN ZONA

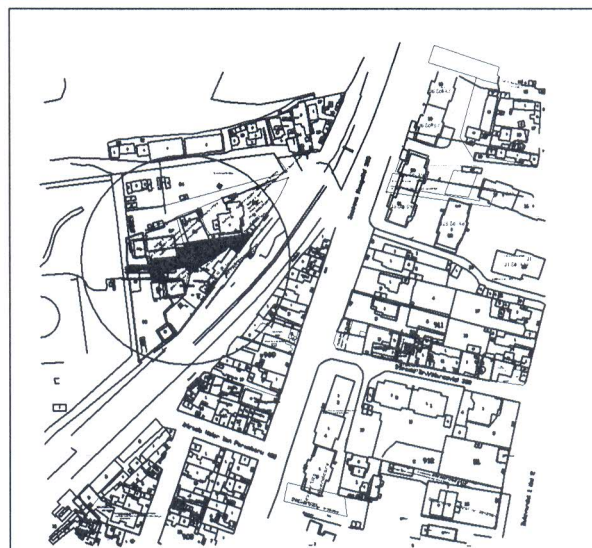

PRIMĂRIA MUNICIPIULUI CONSTANȚA
SERVICIUL CADASTRU

VIZAT SPRE NESCHIMBARE

Nr. 124/132

Data 15.01.2016

Semnătură [Signature]

IANUARIE 2016

INCADRARE IN ZONA



PLAN DE SITUATIE

Scara 1:500

Statiunea Mamaia,
zona Hotel SPLENDID

S1=24mp

S2=58mp

S3=22mp

S4=24mp

S5=58mp

S6=22mp

ANEXĂ LA

ACLM NR. 40 / 2016

PREȘEDINTE ȘEDINȚĂ,

VIȘAN GEORGE GABRIEL



CONTRASEMNEAZĂ
SECRETAR,
MARCELA ENACHE

Enache

PREȘEDINTE ȘEDINȚĂ,

VIȘAN GEORGE GABRIEL

PRIMĂRIA MUNICIPIULUI CONSTANȚA
SERVICIUL CADASTRU

VIZAT SPRE NESCHIMBARE

Nr. 174290

Data

03.02.2016

Semnătura




ROMANIA
JUDETUL CONSTANTA
MUNICIPIUL CONSTANTA
CONSILIUL LOCAL

ANEXA NR.7 LA H.C.L. NR. _____

40/2016

NR.CRT H.C.L. NR.211/2011	DENUMIRE MONUMENT ISTORIC	LOCALIZARE	OBSERVAȚII
1330	Therme	Bd. Marinarilor în Parcul Carol la 150 m sud-est de Edificiul cu mozaic	Cod LMI 2004- CT-I-m- 02553.08 Legea nr. 213/1998 Adresă Direcția programe și dezvoltare nr.168365/26.11.2015

PREȘEDINTE ȘEDINȚĂ,

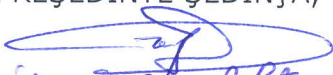
VIȘAN GEORGE GABRIEL



ROMANIA
JUDETUL CONSTANTA
MUNICIPIUL CONSTANTA
CONSILIUL LOCAL

CONTRASEMNEAZĂ
SECRETAR,
MARCELA ENACHE



ANEXA NR.8 LA H.C.L. NR. _____

40/2016

NR.CRT H.C.L. NR.211/2011	DENUMIRE MONUMENT ISTORIC	LOCALIZARE	OBSERVAȚII
1560	Criptă paleocreștină	Str. Traian nr.19 în curtea liceului Mihail Eminescu	Cod LMI 2004- CT-I-m- 02553.06 Legea nr. 213/1998 Adresă Direcția programe și dezvoltare nr.168365/26.11.2015

PREȘEDINTE ȘEDINȚĂ,


VIȘAN GEORGE GABRIEL

CONTRASEMNEAZĂ
SECRETAR,
MARCELA ENACHE






ROMANIA
JUDETUL CONSTANTA
MUNICIPIUL CONSTANTA
CONSILIUL LOCAL

ANEXA NR.9 LA H.C.L. NR. _____

40/2016

NR.CRT H.C.L. NR.211/2011	DENUMIRE IMOBIL	SUPRAFAȚĂ
1531	Școala Generală nr.14 și Grădinița nr.39 situate în Palazu Mare- str.Dumbrăveni nr.8	teren=9242 mp C1 (școală parter)=1199mp C2 (grădiniță parter)=263mp C3 (magazie parter)=43mp

PREȘEDINTE ȘEDINȚĂ,

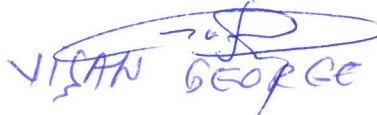
VIȘAN GEORGE GABRIEL

CONTRASEMNEAZĂ
SECRETAR,
MARCELA ENACHE



PLAN DE SITUATIE
SCARA 1:1000


Adresa imobilului:
str. Dumbraveni nr. 8, Palazu Mare
U.A.T. Constanta, jud. Constanta

Suprafata masurata teren= 9242mp;

Suprafata masurata C1 (scoala parter)= 1199mp;
Suprafata masurata C2 (gradinita parter)= 263mp;
Suprafata masurata C3 (magazie parter)= 43mp;

PRESEDINTE SEDINTA,

VIJAN GABRIEL

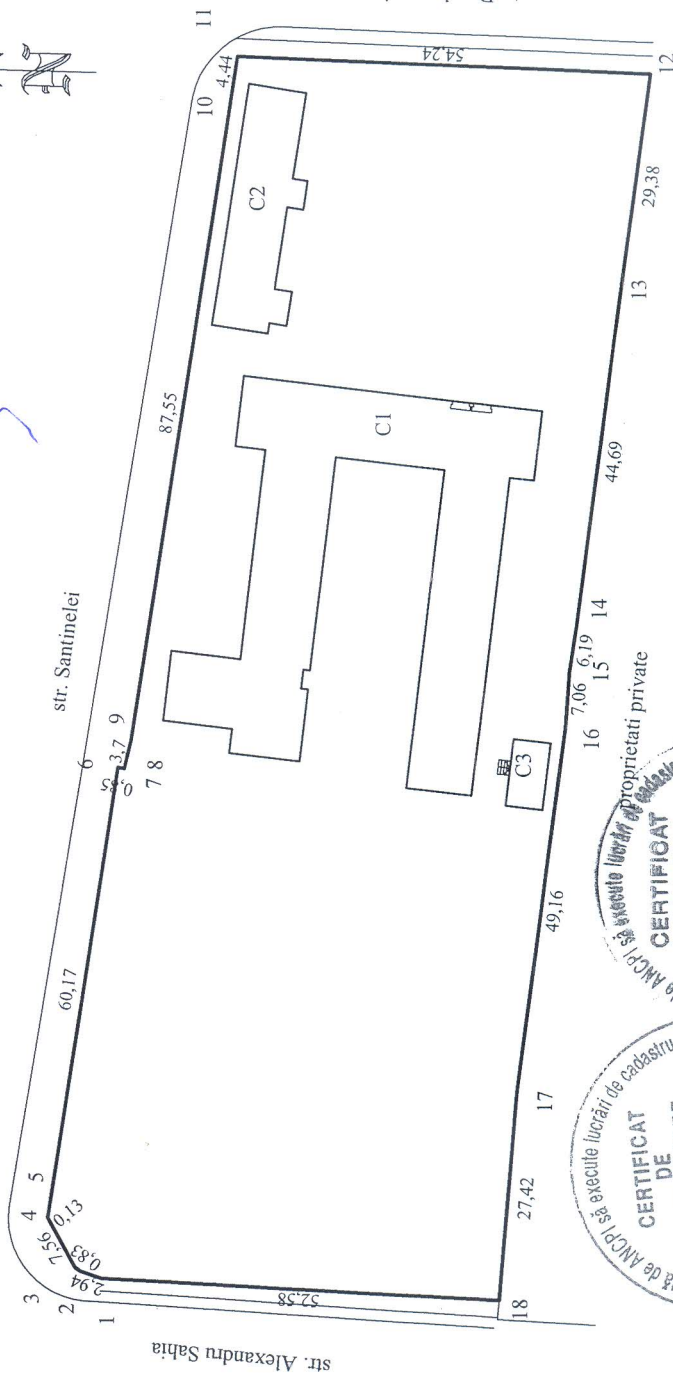

INVENTAR DE COORDONATE
TEREN
Sistem de coordonate: STEREO 70

nr. pct.	Y(m)	X(m)
1	787655.28	309949.77
2	787650.89	309950.44
3	787564.34	309963.58
4	787560.74	309964.42
5	787560.55	309964.47
6	787560.73	309965.30
7	787501.23	309974.21
8	787501.15	309974.31
9	787494.54	309970.63
10	787494.06	309969.96
11	787493.13	309967.18
12	787490.49	309914.66
13	787517.82	309912.51
14	787566.60	309906.42
15	787573.64	309905.96
16	787579.76	309905.04
17	787624.11	309899.47
18	787653.23	309895.58
Stere conform masuratori= 9242mp		

CONTRASEMNEAZA
SECRETAR,
MARCELA ENACHE

Enache

PRIMĂRIA MUNICIPIULUI CONSTANȚA
SERVICIUL CADASTRU
VIZAT SPRE NESCHIMBARE
Nr. _____
Semnătura _____
Data *03.06.2016*

Executant: *Secția ROASE-CADASTRU*
Data: 28.01.2016



ROMANIA
JUDETUL CONSTANTA
MUNICIPIUL CONSTANTA
CONSILIUL LOCAL

ANEXA NR.10 LA H.C.L. NR. _____

40/2016

NR. CRT	H.C.L.		TEREN	SUPRAF./ mp	VALOARE JUSTĂ/ lei
	NR / DATA	POZIȚIA			
1.	234/2015	1	Teatrul Fantasio Sală spectacol	1965	1.423.454,65
2.		1	Teatrul Fantasio Degajament decor	362	236.650,55
3.		6	Punct termic nr.40 str.Ștefan cel Mare nr.1	90	63.208,70
4.		7	Școala generală nr.16-teren	5733	4.836.737,75
5.		7	Școala generală nr.16-clădire	1364+227	1.489.852,49
6.	211/2011	1493	Grădinița nr.22	420	244.884,02
7.		1494	Grădinița nr.23	147	85.709,41
8.		1531	Școala nr 14 Palazu Mare clădire școală		1.263.056,40
9.		1503	Grădiniță nr. 38 clădire		122.602,79
10.		1504	Grădinița nr. 40 clădire		172.210
11.		1505	Grădinița nr. 41 clădire		222.118,04
12.		1577	Liceul program sportiv Sală atletism Badea Cârțan		660.980,29
13.		1518	Școala nr 1-clădire		668.742,48
14.		1545	Școala nr. 27 clădire P+2		1.599.280,39
15.		1575	Colegiul Mircea cel Bătrân, construcție mag+dependinte,		33.284,27

16.	211/2011	1575	Colegiul Mircea cel Bătrân, rețea termică alimentare apa		96.518,14
17.		1567	Colegiul comercial carol I clădire p+3		3.804.401,66
18.		1566	Colegiul Pedagogic C-tin Brătescu clădire internat p+12		1.304.047,84
19.		1566	Colegiul Pedagogic C-tin Brătescu clădire p+2		2.990.764,98
20.		1565	Grup Industrie ușoară I. N. Roman clădire P+1		374.354,26
21.		1574	Grup școlar Agricol Palas clădire p+2		2.560.328,35
22.		1570	Grup școlar Auto D.Leonida clădire p+2 liceu		9.487.120,50
23.		1564	Grup școlar Construcții Mașini clădire P școala profesională		534.463,24
24.		1564	Grup școlar Construcții Mașini clădire p+1 Liceu		3.892.152,00
25.		1564	Grup școlar Construcții Mașini clădire p+4 (școala +internat)		6.538.549,99
26.		1568	Grup școlar Economic Vigil Madgearu clădire P+2		2.073.154,76
27.		1569	Grup școlar Electrotehnic Telecom clădire internat P+3		2.213.572,99
28.		1569	Grup școlar Electrotehnic Telecom clădire școală P+2		2.285.188,59
29.		1572	Grup școlar Emil Palade clădire școala P+2		1.513.693,30
30.		1580			1.624.548,86

Grup școlar
Energetic clădire

			ateliere+laboratoare		
31.	211/2011	1580	Grup școlar Energetic clădire sală sport		332.389,78
32.		1580	Grup școlar Energetic clădire scoala		1.779.491,89
33.		1571	Grup școlar Industrie Alimentară clădire P+1		924.775,32
34.		1571	Grup școlar Industrie Alimentară clădire atelier mecanică parter		100.735,97
35.		1571	Grup școlar Industrie Alimentară clădire cantina parter		533.384,05
36.		1578	Grup școlar Industrial Marină clădire A S+P+2		4.748.602,36
37.		1578	Grup școlar Industrial Marină clădire B internat P+3		2.631.023,99
38.		1578	Grup școlar Industrial Marină clădire C cantina		618.498,34
39.		1578	Grup școlar Industrial Marină clădire F camin p+3		2.252.636,04
40.		1578	Grup școlar Industrial Marină clădire retea de iluminat ext.-7 stâlpi		2.874,00
41.		1578	Grup școlar Industrial Marină reteza de iluminat ext.-7 stâlpi		2.874,00
42.		1578	Grup școlar Industrial Marină reteza de iluminat ext.-7 stâlpi		2.874,00
43.		1578	Grup școlar Industrial Marină reteza de iluminat ext.-7 stâlpi		2.874,00

44.		1578	Grup școlar Industrial Marină retea de iluminat ext.-7 stâlpi		2.874,00
45.		1578	Grup școlar Industrial Marină retea de iluminat ext.-7 stâlpi		2.874,00
46.		1578	Grup școlar Industrial Marină retea de iluminat ext.-7 stâlpi		2.874,00
47.		1576	Grup școlar Industrial Tomis clădire sc P+1+S		2.359.705,61
48.		1573	Grup școlar Vasile Pârvan clădire A P+2 liceu		976.576,32
49.		1573	Grup școlar Vasile Pârvan racord gn centrală termică corp B+C		11.352,62
50.		1573	Grup școlar Vasile Pârvan racord gn c.termica corp a		13.768,36
51.		1499	Gradiniță nr.31-clădire (P+beci)		96.596,14
52.		1485	Gradiniță nr.10 clădire		623.522,75
53.		1486	Gradiniță nr.12 clădire		1.408.959,02
54.		1487	Gradiniță nr.13 clădire		529.332,67
55.		1489	Gradiniță nr.17 clădire		78.736,47
56.		1490	Gradiniță nr.19 clădire		362.147,05
57.		1480	Gradiniță nr.2 clădire +29		573.207,84

PREȘEDINTE ȘEDINȚĂ,
VIȘAH GEORGE GABOITZ


CONTRASEMNEAZĂ
 SECRETAR,
 MARCELA ENACHE
